
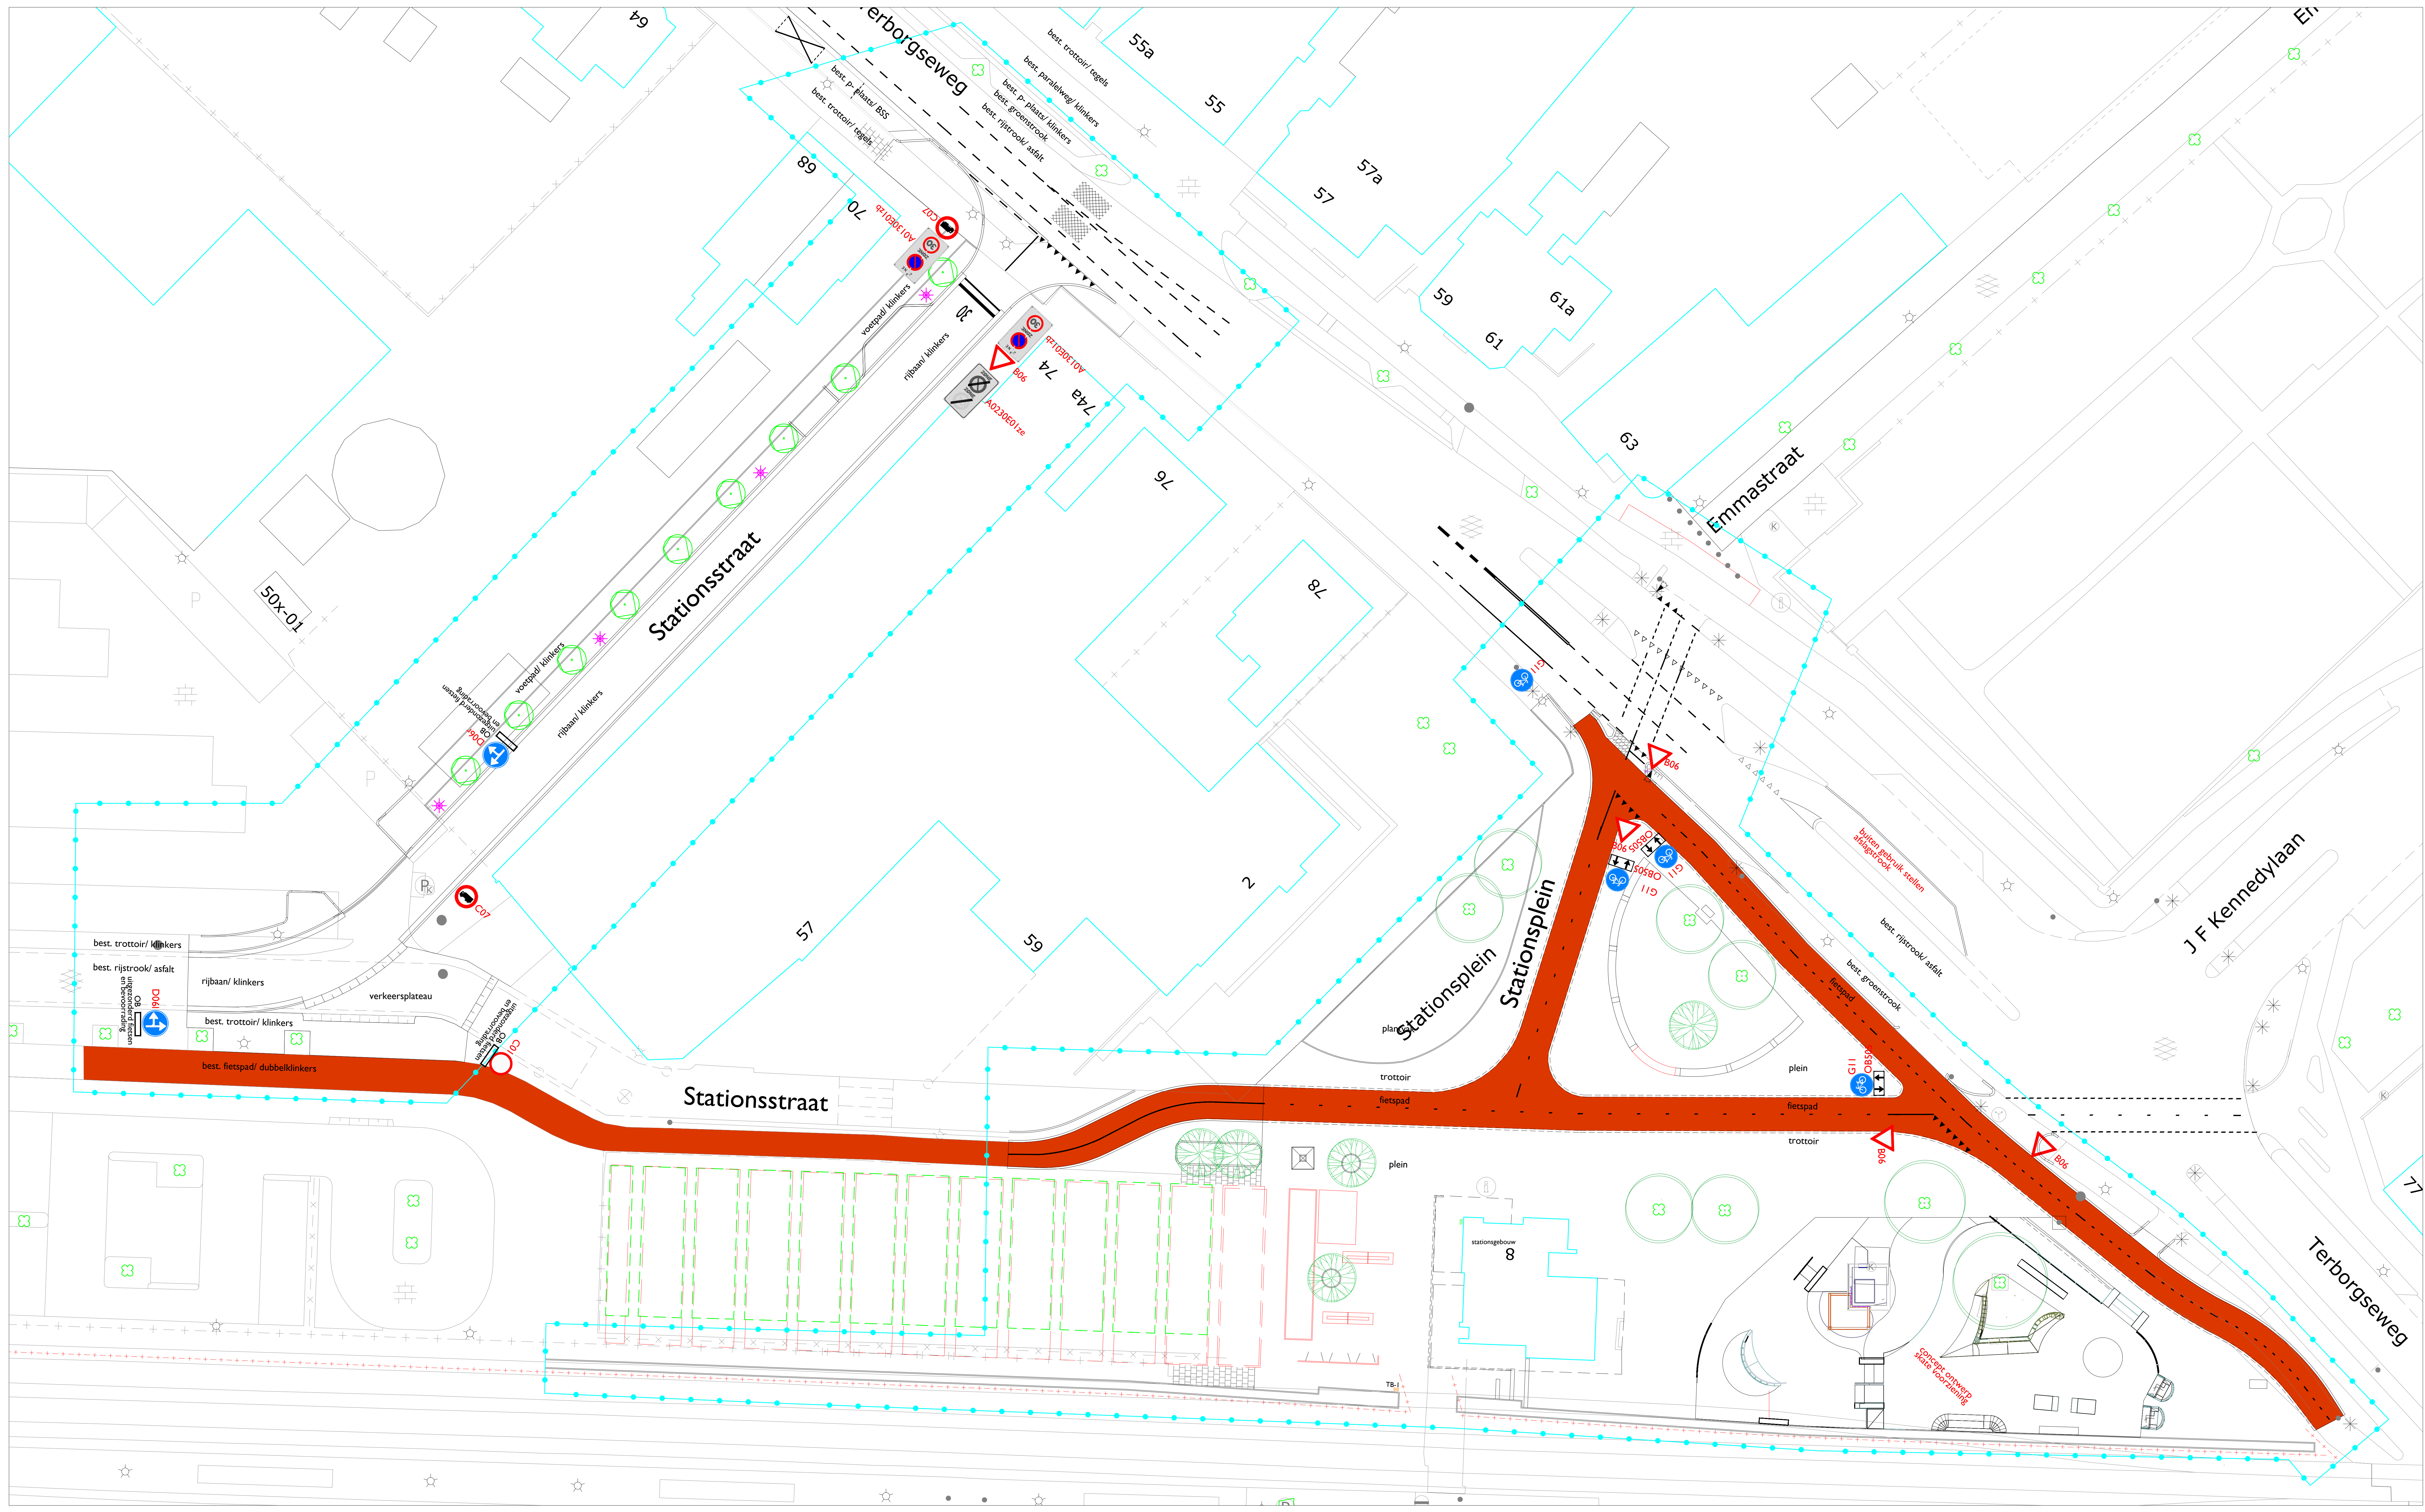


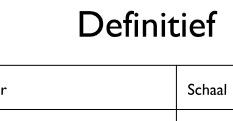

|                                                                                       |        |          |   |                                                   |  |
|---------------------------------------------------------------------------------------|--------|----------|---|---------------------------------------------------|--|
| D                                                                                     |        |          |   |                                                   |  |
| C                                                                                     |        |          |   |                                                   |  |
| B                                                                                     |        |          |   |                                                   |  |
| A                                                                                     |        |          |   |                                                   |  |
| Wp.                                                                                   | Gr.    | Acc.     | Doors.   | Oversteking                                       |  |
| Onderwerp:                                                                            |        |          |   |                                                   |  |
| gemeente Doetinchem                                                                   |        |          |   | afdeling Fysieke Ontwikkeling<br>Ingenieursbureau |  |
| Project:                                                                              |        |          |   | Stap                                              |  |
| Station Voorplein Terborgseweg &<br>Verlengen Stationstraat                           |        |          |   | Definitief                                        |  |
| Onderdeel:                                                                            |        |          |   | Schal 1:200                                       |  |
| Verkeersbesluit tekening<br>Onderdeel: aan te brengen borden                          |        |          |   | Formaat 1485x841                                  |  |
|  |        |          |   |                                                   |  |
| Geschied.                                                                             | L.H.   | 10-09-16 | Projectnummer   |                                                   |  |
| Intersectie                                                                           | J.K.L. | 10-09-16 | Basisplan van Openbare Ruimte (BOR) 2016, 2018 A-1, 2018 B-1, 2018 C-1, 2018 D-1, 2018 E-1, 2018 F-1, 2018 G-1, 2018 H-1, 2018 I-1, 2018 J-1, 2018 K-1, 2018 L-1, 2018 M-1, 2018 N-1, 2018 O-1, 2018 P-1, 2018 Q-1, 2018 R-1, 2018 S-1, 2018 T-1, 2018 U-1, 2018 V-1, 2018 W-1, 2018 X-1, 2018 Y-1, 2018 Z-1, 2018 AA-1, 2018 AB-1, 2018 AC-1, 2018 AD-1, 2018 AE-1, 2018 AF-1, 2018 AG-1, 2018 AH-1, 2018 AI-1, 2018 AJ-1, 2018 AK-1, 2018 AL-1, 2018 AM-1, 2018 AN-1, 2018 AO-1, 2018 AP-1, 2018 AQ-1, 2018 AR-1, 2018 AS-1, 2018 AT-1, 2018 AU-1, 2018 AV-1, 2018 AW-1, 2018 AX-1, 2018 AY-1, 2018 AZ-1, 2018 BA-1, 2018 BB-1, 2018 BC-1, 2018 BD-1, 2018 BE-1, 2018 BF-1, 2018 BG-1, 2018 BH-1, 2018 BI-1, 2018 BJ-1, 2018 BK-1, 2018 BL-1, 2018 BM-1, 2018 BN-1, 2018 BO-1, 2018 BP-1, 2018 BQ-1, 2018 BR-1, 2018 BS-1, 2018 BT-1, 2018 BU-1, 2018 BV-1, 2018 BW-1, 2018 BX-1, 2018 BY-1, 2018 BZ-1, 2018 CA-1, 2018 CB-1, 2018 CC-1, 2018 CD-1, 2018 CE-1, 2018 CF-1, 2018 CG-1, 2018 CH-1, 2018 CI-1, 2018 CJ-1, 2018 CK-1, 2018 CL-1, 2018 CM-1, 2018 CN-1, 2018 CO-1, 2018 CP-1, 2018 CQ-1, 2018 CR-1, 2018 CS-1, 2018 CT-1, 2018 CU-1, 2018 CV-1, 2018 CW-1, 2018 CX-1, 2018 CY-1, 2018 CZ-1, 2018 DA-1, 2018 DB-1, 2018 DC-1, 2018 DD-1, 2018 DE-1, 2018 DF-1, 2018 DG-1, 2018 DH-1, 2018 DI-1, 2018 DJ-1, 2018 DK-1, 2018 DL-1, 2018 DM-1, 2018 DN-1, 2018 DO-1, 2018 DP-1, 2018 DQ-1, 2018 DR-1, 2018 DS-1, 2018 DT-1, 2018 DU-1, 2018 DV-1, 2018 DW-1, 2018 DX-1, 2018 DY-1, 2018 DZ-1, 2018 EA-1, 2018 EB-1, 2018 EC-1, 2018 ED-1, 2018 EE-1, 2018 EF-1, 2018 EG-1, 2018 EH-1, 2018 EI-1, 2018 EJ-1, 2018 EK-1, 2018 EL-1, 2018 YG-1, 2018 YH-1, 2018 YI-1, 2018 YJ-1, 2018 YK-1, 2018 YL-1, 2018 YM-1, 2018 YN-1, 2018 YO-1, 2018 YP-1, 2018 YQ-1, 2018 YR-1, 2018 YS-1, 2018 YT-1, 2018 YU-1, 2018 YV-1, 2018 YW-1, 2018 YX-1, 2018 YY-1, 2018 YZ-1, 2018 ZA-1, 2018 ZB-1, 2018 ZC-1, 2018 ZD-1, 2018 ZE-1, 2018 ZF-1, 2018 ZG-1, 2018 ZH-1, 2018 ZI-1, 2018 ZJ-1, 2018 ZK-1, 2018 ZL-1, 2018 ZM-1, 2018 ZN-1, 2018 ZO-1, 2018 ZP-1, 2018 ZQ-1, 2018 ZR-1, 2018 ZS-1, 2018 ZT-1, 2018 ZU-1, 2018 ZV-1, 2018 ZW-1, 2018 ZX-1, 2018 ZY-1, 2018 ZZ-1 |                                                   |  |

N:\WP\Projecten\Koppeling Bus Station en omgeving\Arp StationPlein\_Noordzijde Terborgseweg\B0201-41\_VSR\KERSCHOTEN\ontwerpen\Verkeersbesluit\tek.dwg