

▽ 12500+
▽ 12000+



▽ 7300+

▽ 4150+

▽ 3000+

Belending

▽ Peil 0

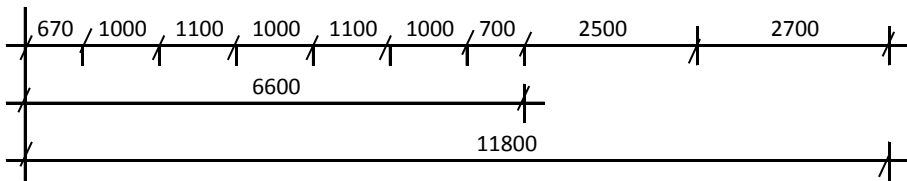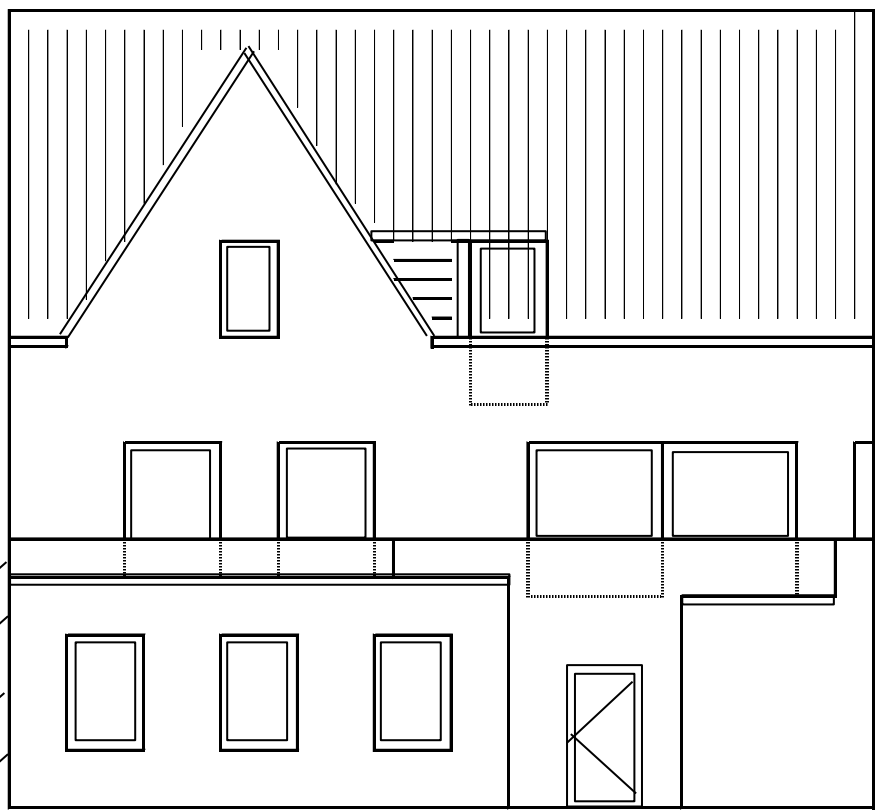

Behoort bij beschikking

d.d.	16-09-2016
nr.(s)	ZK16003759

Medewerker
Publiekszaken/vergunningen



BEM1604223
gemeente Steenbergen

Kaaistraat 46 Steenbergen	ABN Amro/ Delta Com
Opdrachtgever	Rens Investmens B.V.
Achtergevel bestaand	Tek 05, versie 01, 03-08-2016
Schaal 1:100 formaat A4	Get. RenoConsult