




Voorgevel

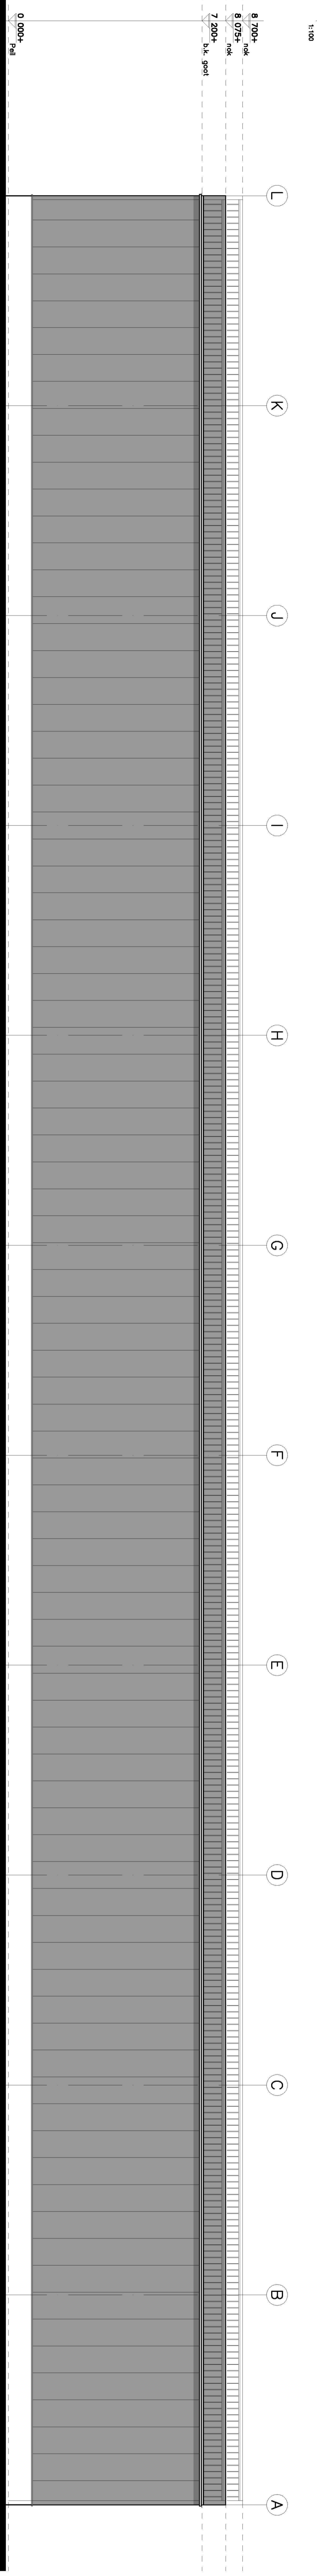


Rechter zijgevel

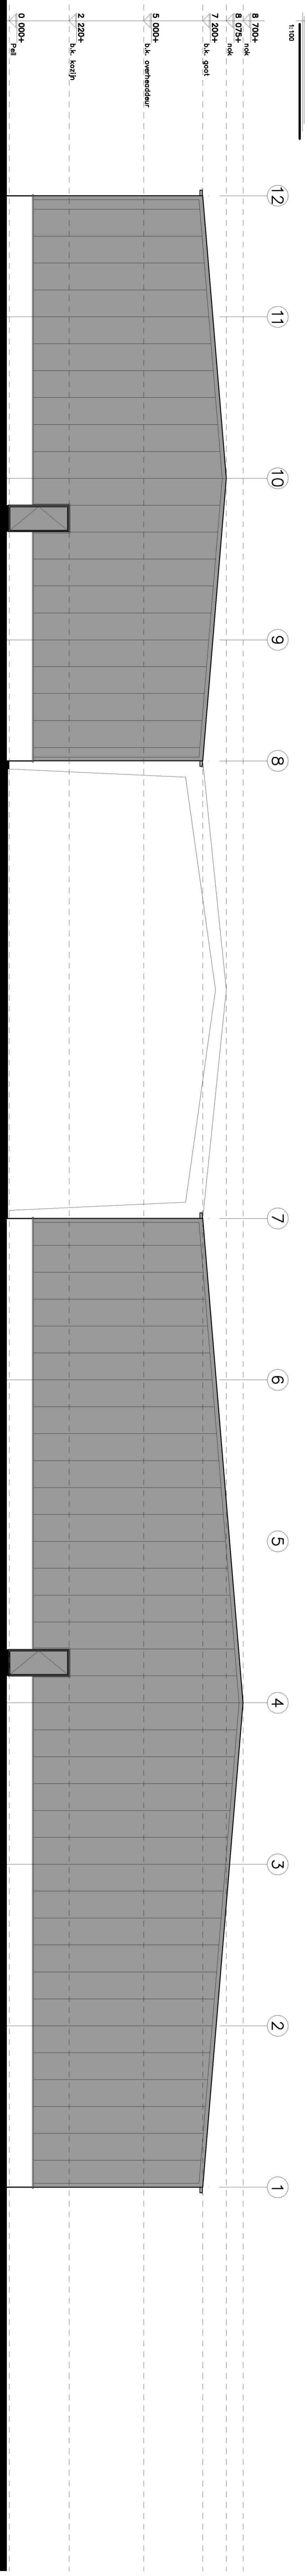


Achtergevel

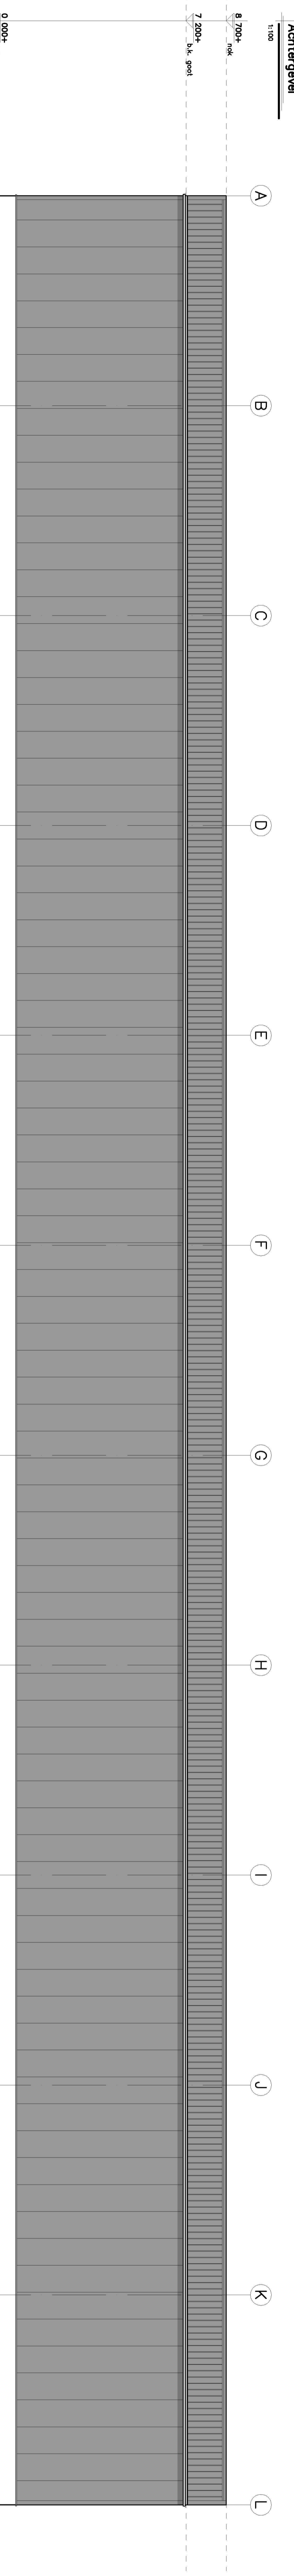

Linker zijgevel

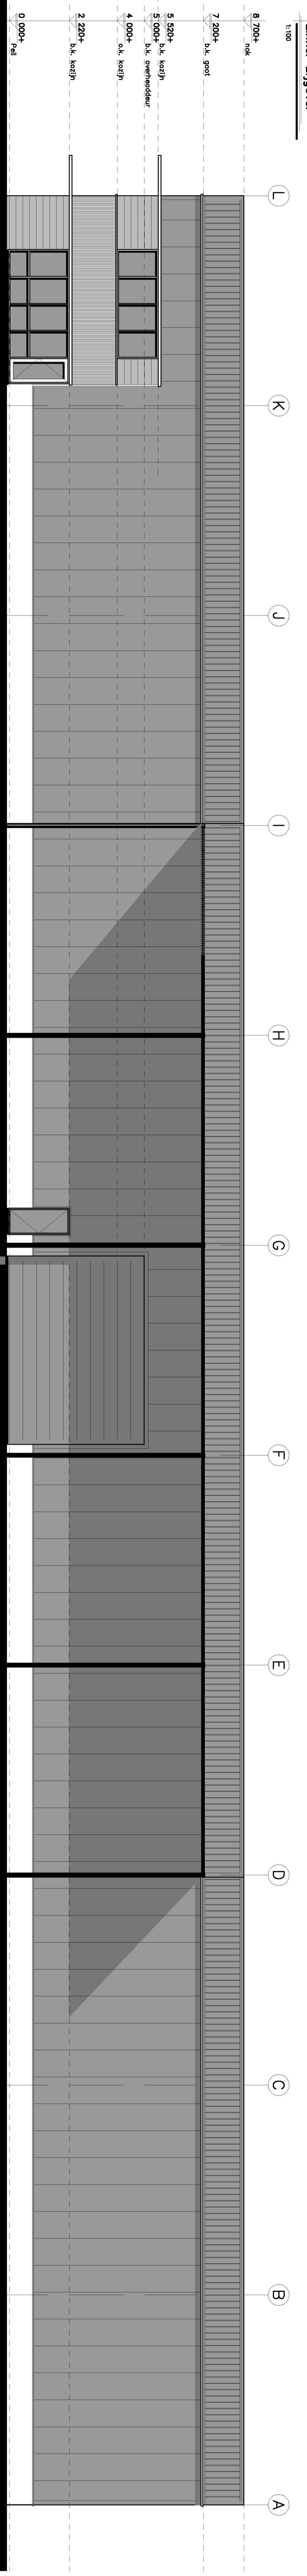

Aanzicht A

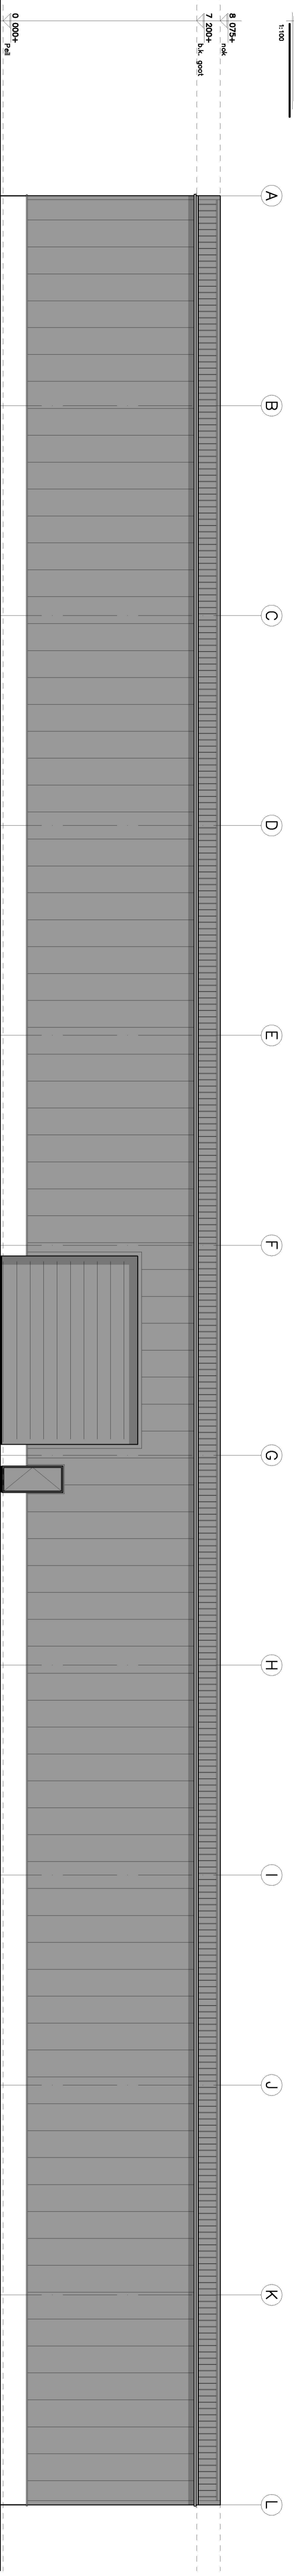

Aanzicht B

BEM1603960
gemeente Steenbergen

Behoort bij beschikking
d.d. 23-09-2016
nr.(e) ZK16003445
Medewerker
Publiekszaken/vergunningen

REVISIE:
0
A
B
C

ONAFGEVONDEN:
D.D. 12-05-2016 (AS BOUT)

ASBOUW

15 JAAR

KRAAK BOUWTECHNISCHE
MANAAGERSBUREAU B.V.

VERBODING VAN DE BIST:
PANDEN GELIEGEN AAN DE
LANDSTRAAT 24 7E STR.

WERKNR.: 1694
SCHAL.: 1:100
A.F.M.: AD
O.F.C.:

TEK. NR.:
B01a

BESTAANDE SITUATIE GEVELS

Copyright © Kralendijk Bouwtechnisch Management B.V.