


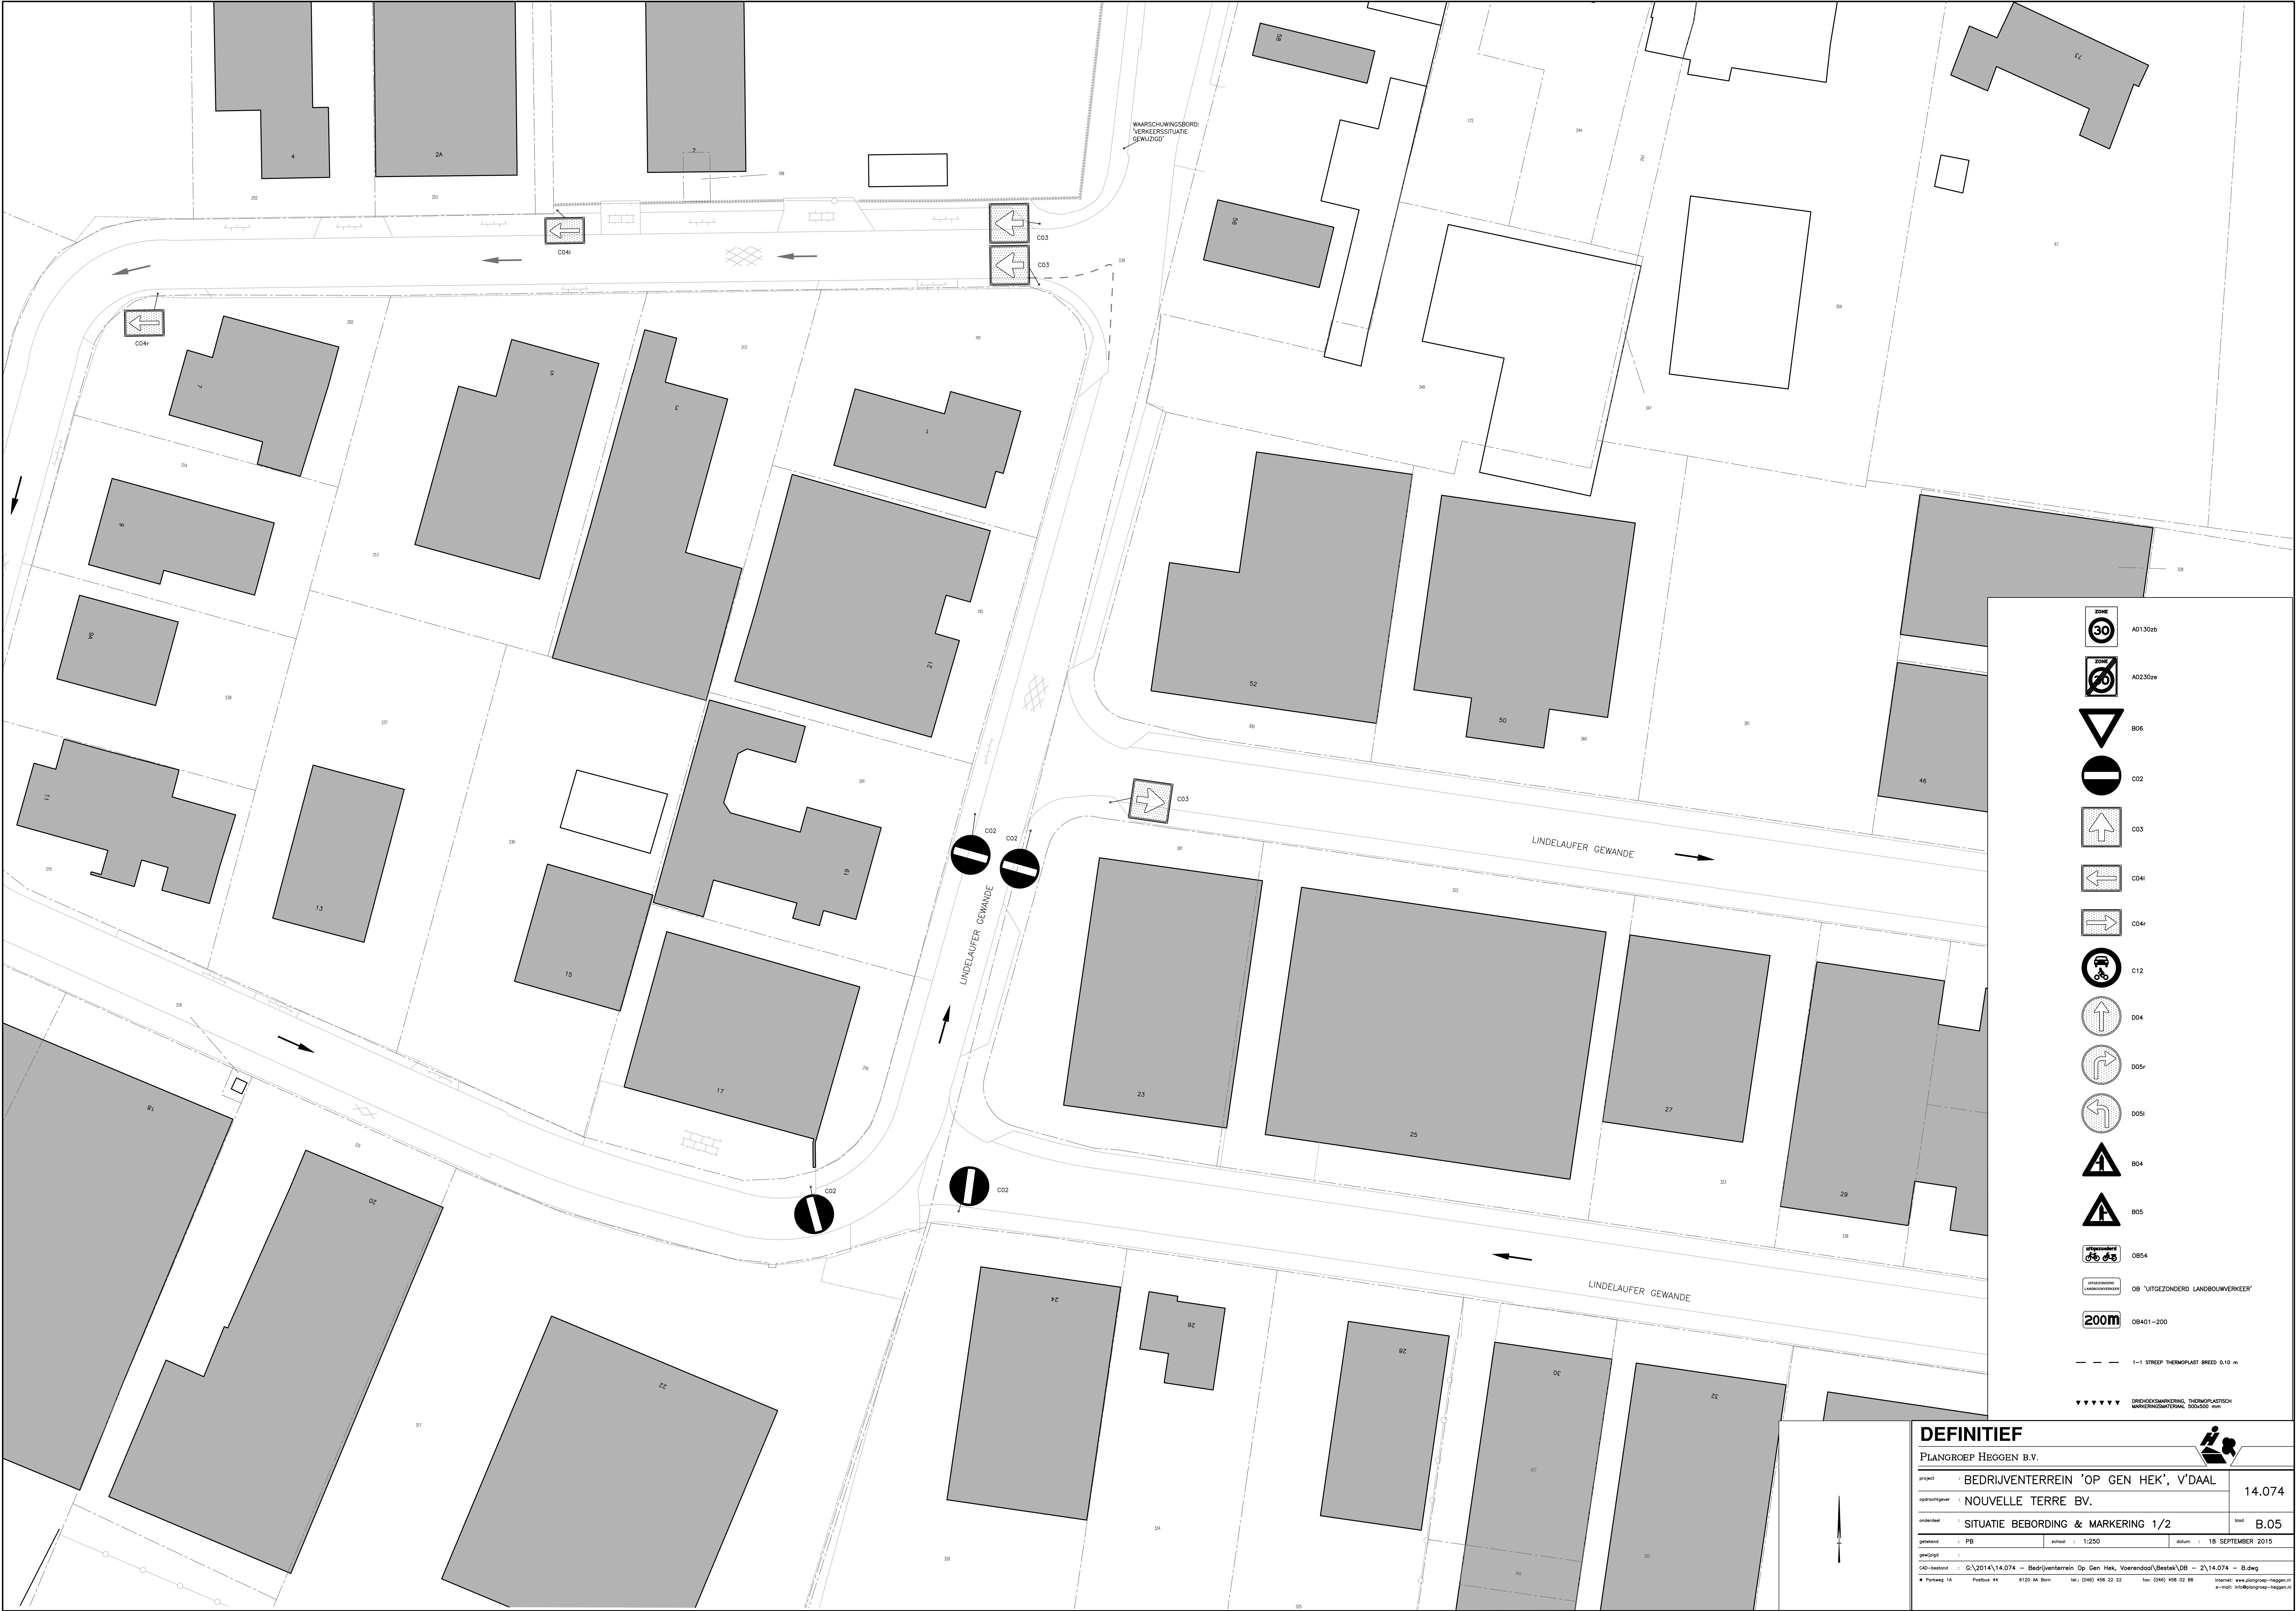

DEFINITIEF

PLANGROEP HEGGEN B.V.

project : BEDRIJVENTERREIN 'OP GEN HEK', V'DAAL

opdrachtgever : NOUVELLE TERRE BV.

onderdeel : SITUATIE BEBORDING & MARKERING 1/2

getekend : PB school : 1:250 datum : 18 SEPTEMBER 2015

getijld : 1

CD-bestand : G:\2014\14.074 - Bedrijventerrein Op Gen Hek, Voerendaal\Bestek\08 - 2\14.074 - B.dwg

Postbus 14 Postbus 44 6120 AA Ben tel.: (046) 458 22 22 fax: (046) 458 02 98 internet: www.plangroep-heggen.nl e-mail: info@plangroep-heggen.nl

14.074

B.05