
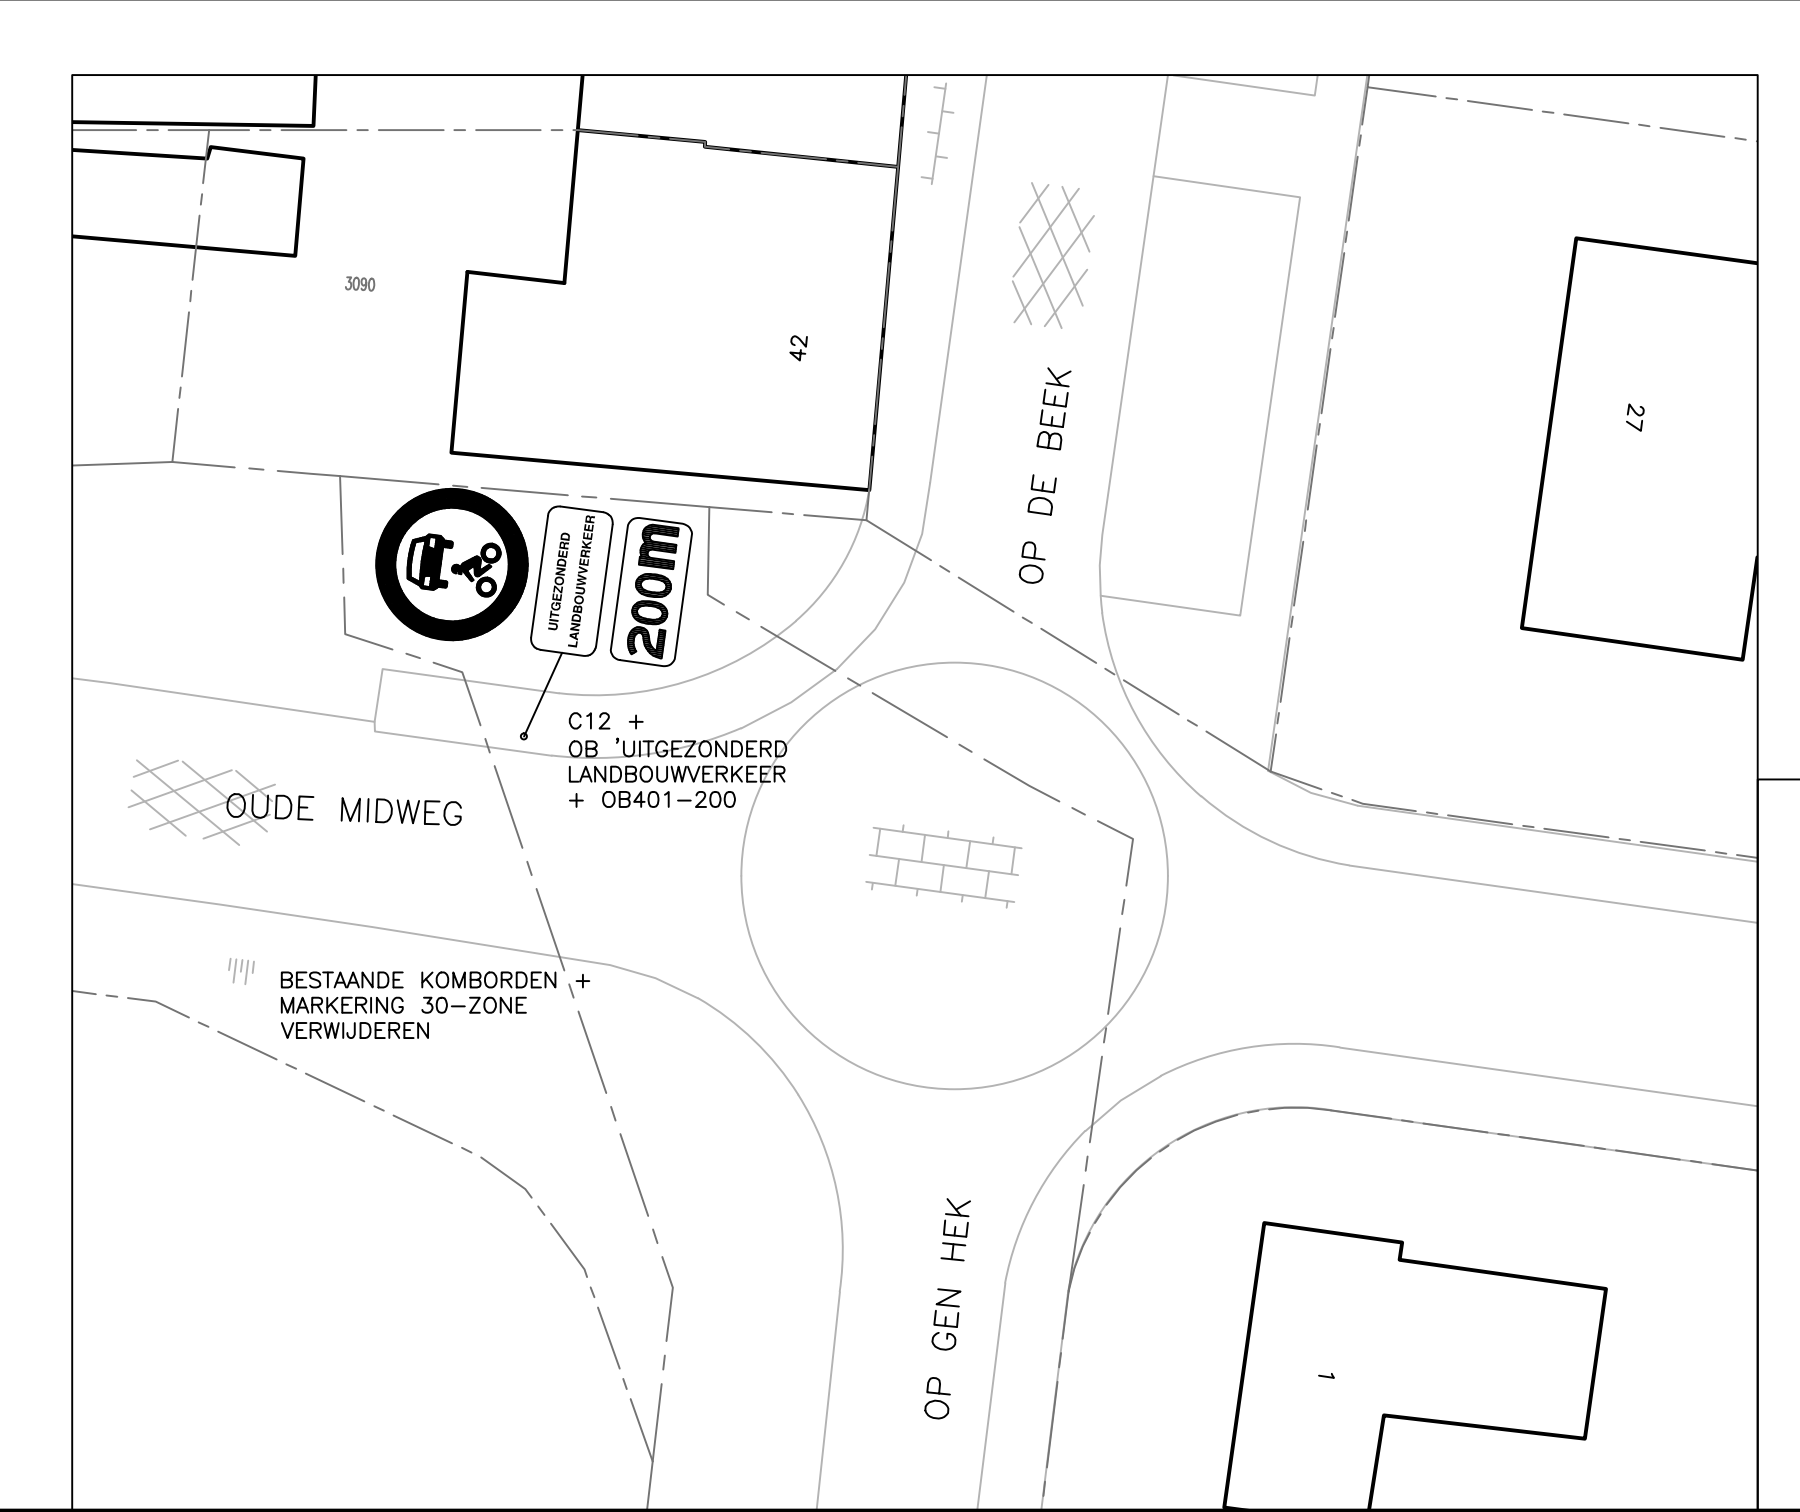
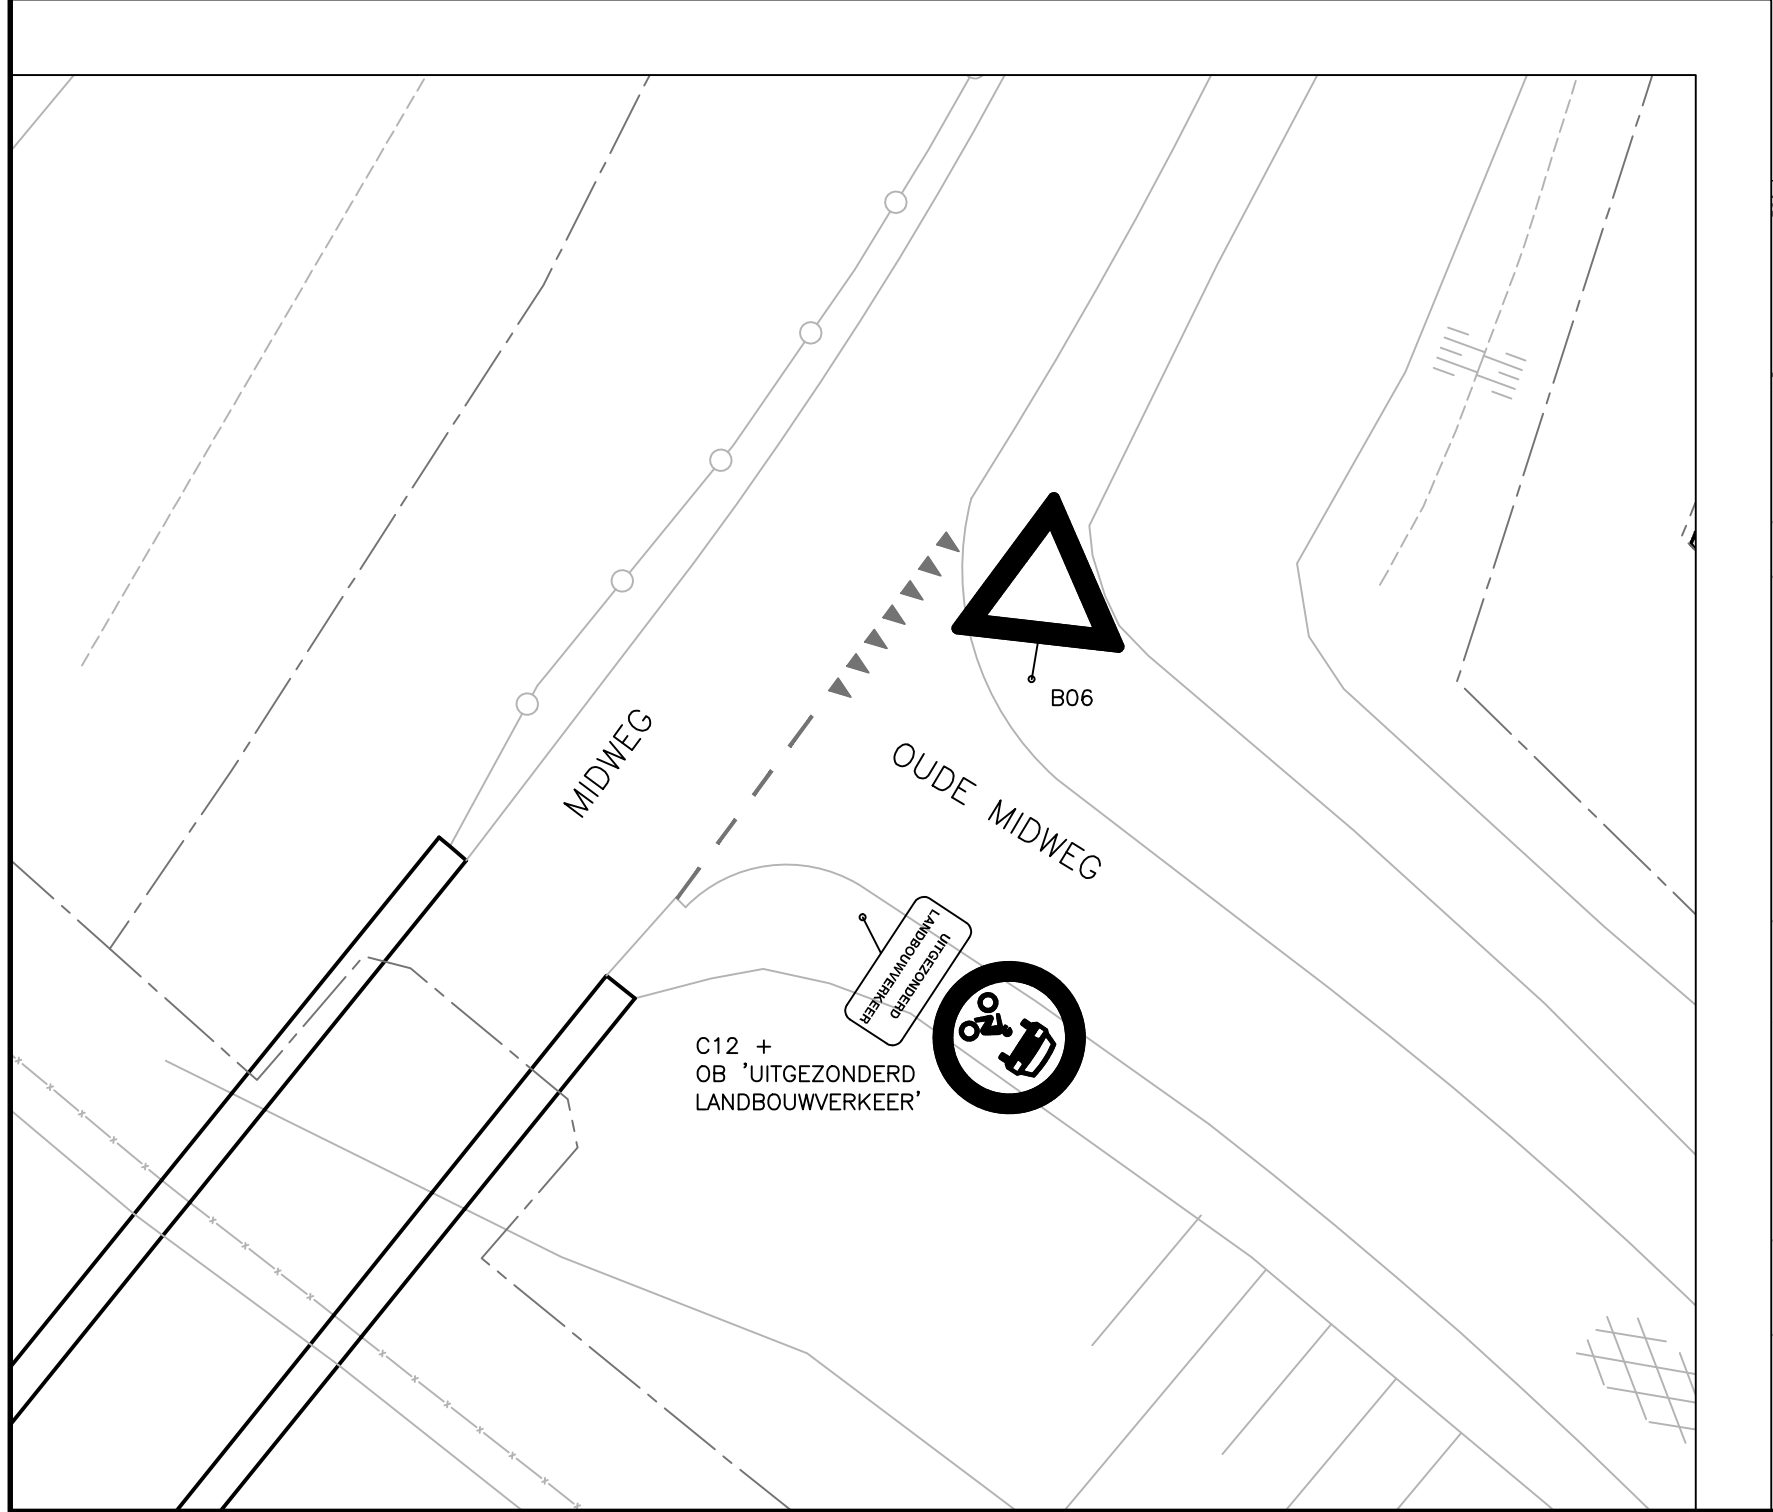


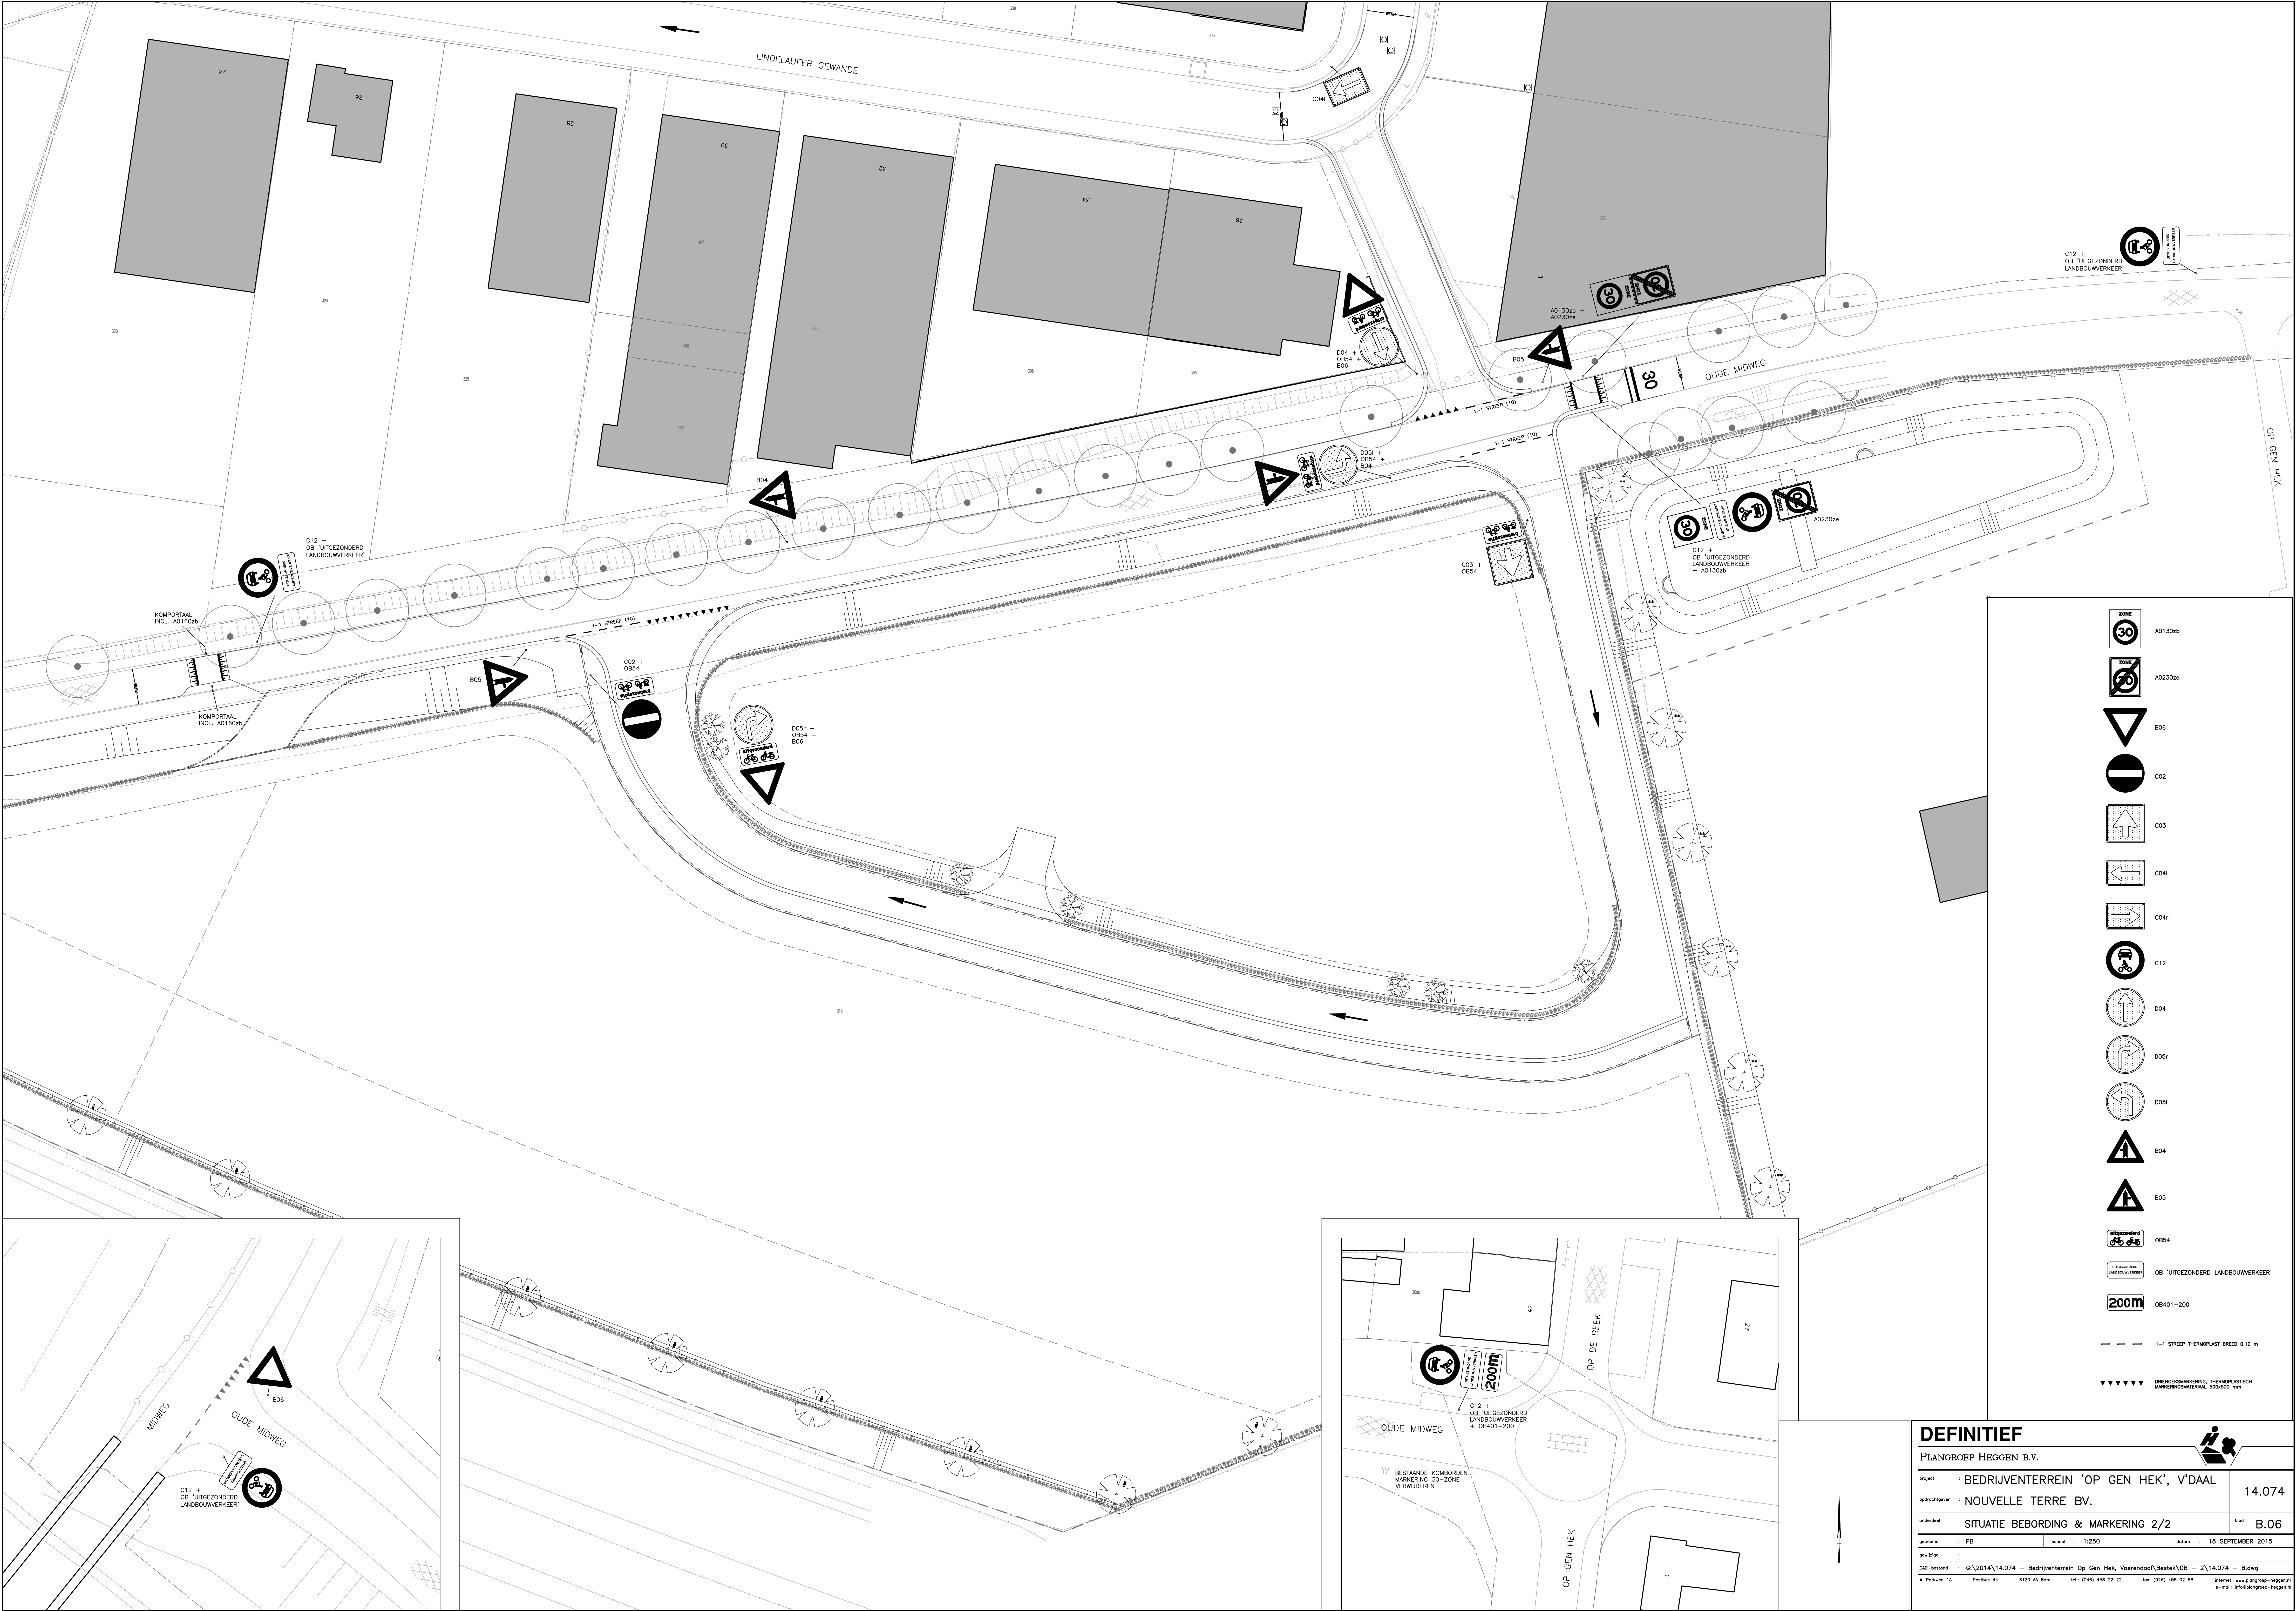

	A0130zb
	A0230ze
	B06
	C02
	C03
	C04i
	C04r
	C12
	D04
	D05r
	D05l
	B04
	B05
	OB54
	OB "UITGEZONDERD LANDBOUWVERKEER"
	OB401-200
	1-1 STREEP (10) BREED 0.10 m
	DREKEDSMAKINGW. THINWOPLASTIC MARKERINGSMATERIAL 50x500 mm

DEFINITIEF
PLANGROEP HEGGEN B.V.

project : BEDRIJVENTERREIN 'OP GEN HEK', V'DAAL		14.074
opdrachtgever : NOUVELLE TERRE BV.		
onderdeel : SITUATIE BEBORDING & MARKERING 2/2	blad : B.06	
getekend : PB	schaal : 1:250	datum : 18 SEPTEMBER 2015
grenslijst :		
CAD-bestand : G:\2014\14.074 - Bedrijventerrein 'Op Gen Hek, Voerendaal\Bestek\OB - 2\14.074 - B.dwg		
• Postbus 14 Postbus 44 6120 AA Bunn Tel: (046) 458 22 22 Fax: (046) 458 02 98 Internet: www.plangroep-heggen.nl e-mail: info@plangroep-heggen.nl		