


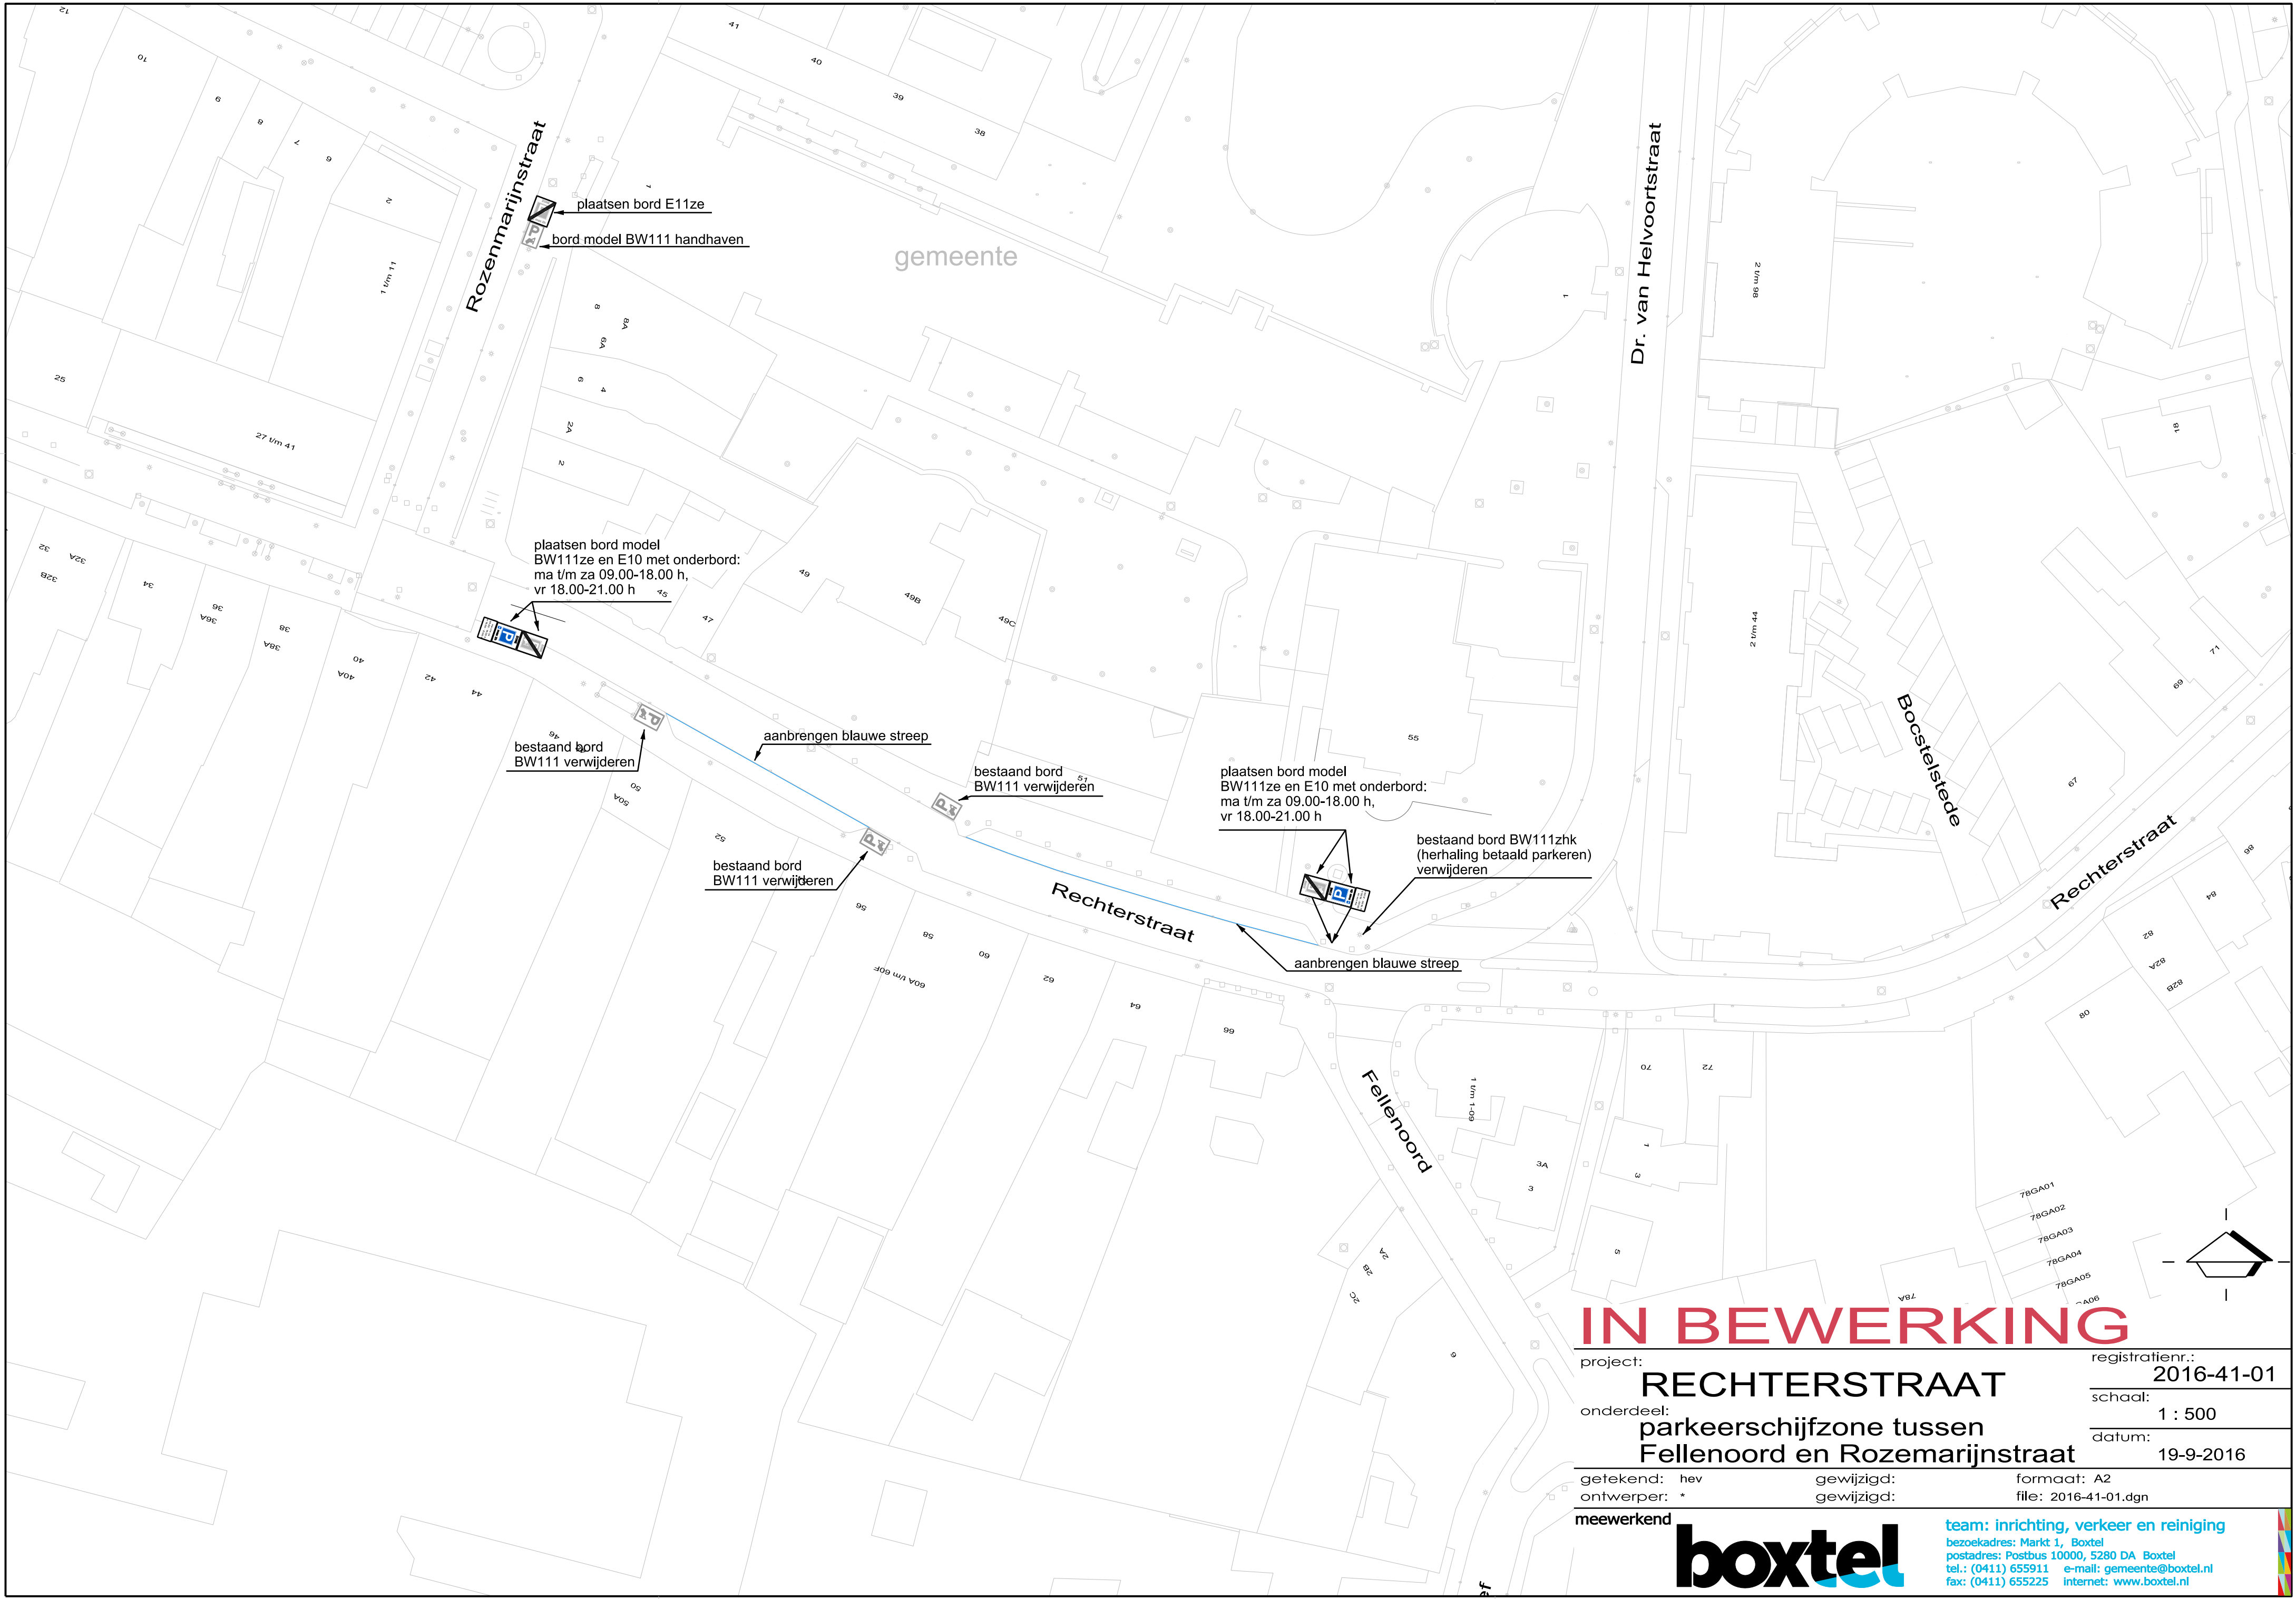

gemeente

Rozemarijnstraat

Dr. van Helvoortstraat

Bocstelstede

Rechterstraat

Fellenoord

plaatsen bord E11ze
bord model BW111 handhaven

plaatsen bord model
BW111ze en E10 met onderbord:
ma t/m za 09.00-18.00 h,
vr 18.00-21.00 h

bestaand bord
BW111 verwijderen

aanbrengen blauwe streep

bestaand bord
BW111 verwijderen

bestaand bord
BW111 verwijderen

plaatsen bord model
BW111ze en E10 met onderbord:
ma t/m za 09.00-18.00 h,
vr 18.00-21.00 h

bestaand bord BW111zhk
(herhaling betaald parkeren)
verwijderen

aanbrengen blauwe streep

IN BEWERKING

project:	RECHTERSTRAAT	registratienr.:	2016-41-01
onderdeel:	parkeerschijfzone tussen Fellenoord en Rozemarijnstraat	schaal:	1 : 500
		datum:	19-9-2016

getekend: hev	gewijzigd:	formaat: A2
ontwerper: *	gewijzigd:	file: 2016-41-01.dgn

meewerkend



team: inrichting, verkeer en reiniging
bezoekadres: Markt 1, Boxtel
postadres: Postbus 10000, 5280 DA Boxtel
tel.: (0411) 655911 e-mail: gemeente@boxtel.nl
fax: (0411) 655225 internet: www.boxtel.nl