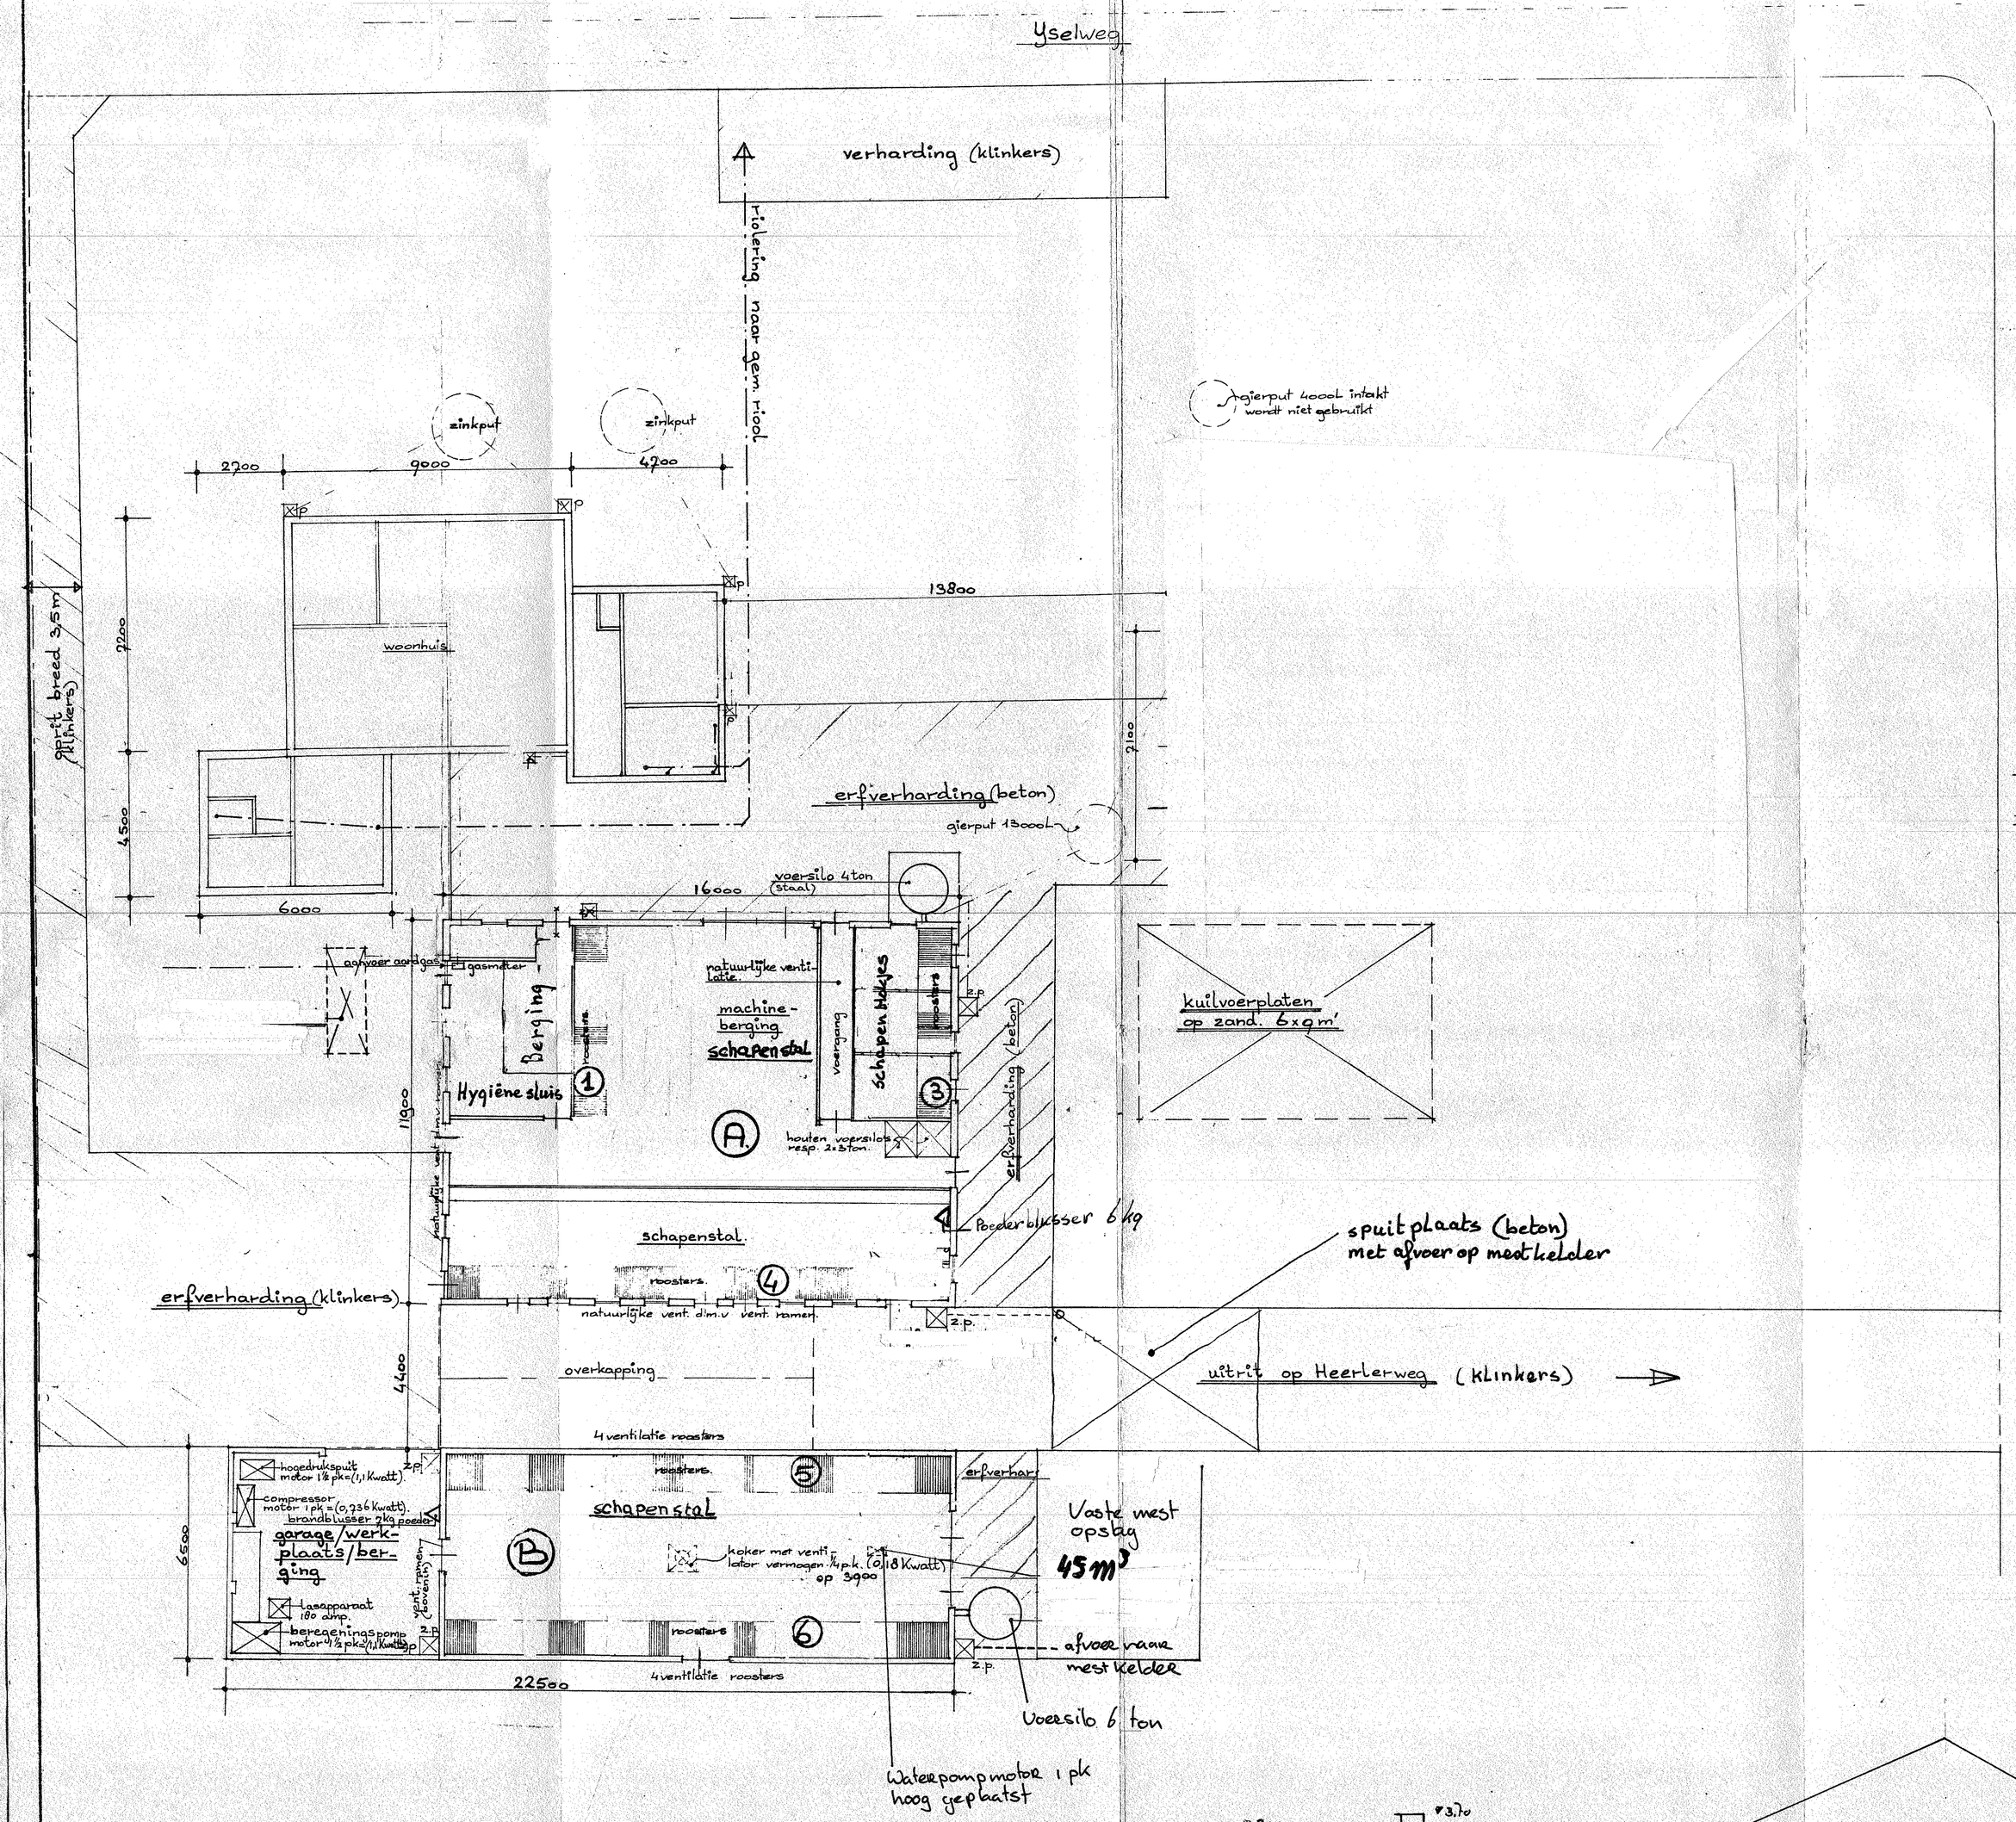

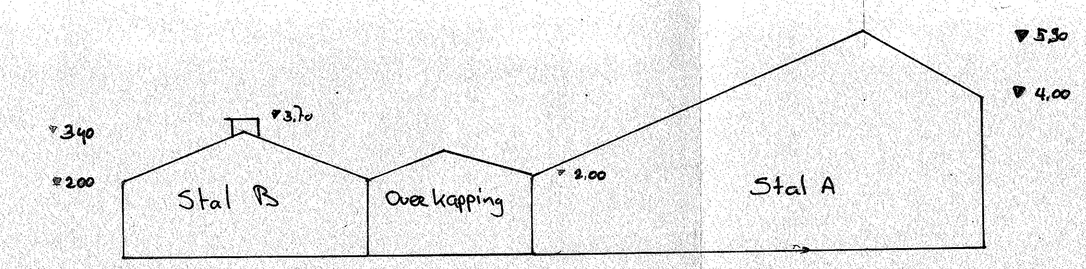

RENVOOI

Omschrijving:	Gestald vee.	Mengmestkelders inh.:
A = machineberging schapenstal.	115 schapen Bl. 100	1 = 6 m³ 2 = vervallen 4 = 16 m³ 3 = 6 m³
B = schapen stal/garage/werkpl./berging.	95 schapen Bl. 100	5 = 19,2 m³ 6 = 19,2 m³

gebouw	vloer	wanden	dakbedekking
A	beton	baksteen (hout)	asbest-cement-golfplaat
B	idem.	idem.	idem.

210 schapen

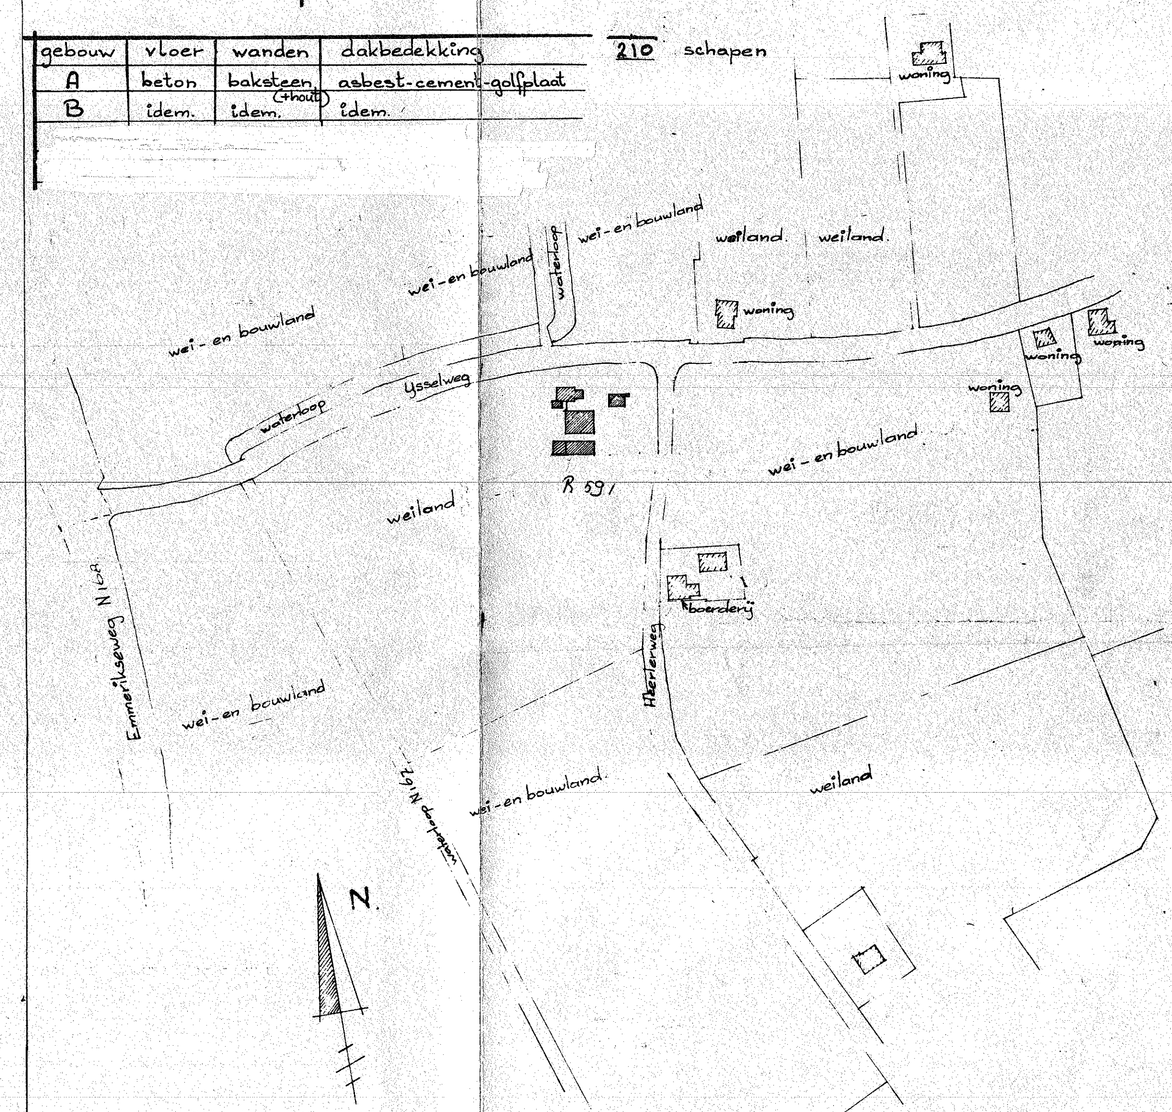

kad. sit. tek. gem. Vorden
sectie: R no. 39/
schaal: 1:2000

AANVRAAG NB-Wet / Melding activiteitenbesluit

Voor L.A.M. Rouwenhorst Yselweg 27A Vierakker, gem. Vorden.

schaal: 1:100
maten in mm.
get.: H. Bl.
d.d. 20-11-2002
17-3-2016

Opmerkingen:

afm. 690 x 980