






Bestaande voorgevel

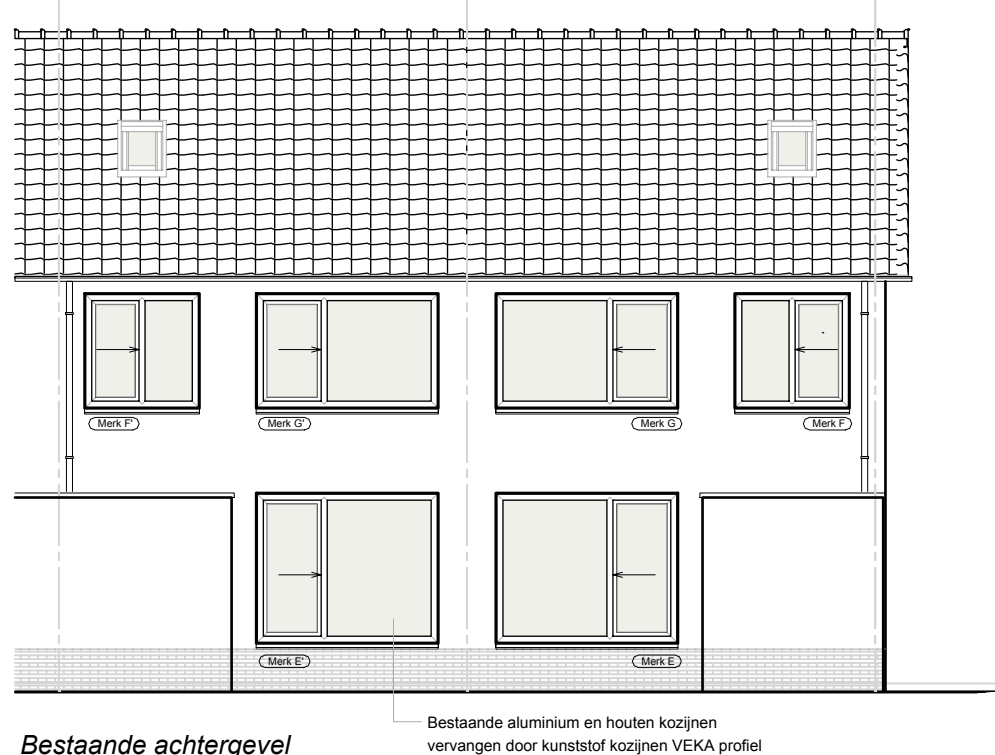


Bestaande achtergevel

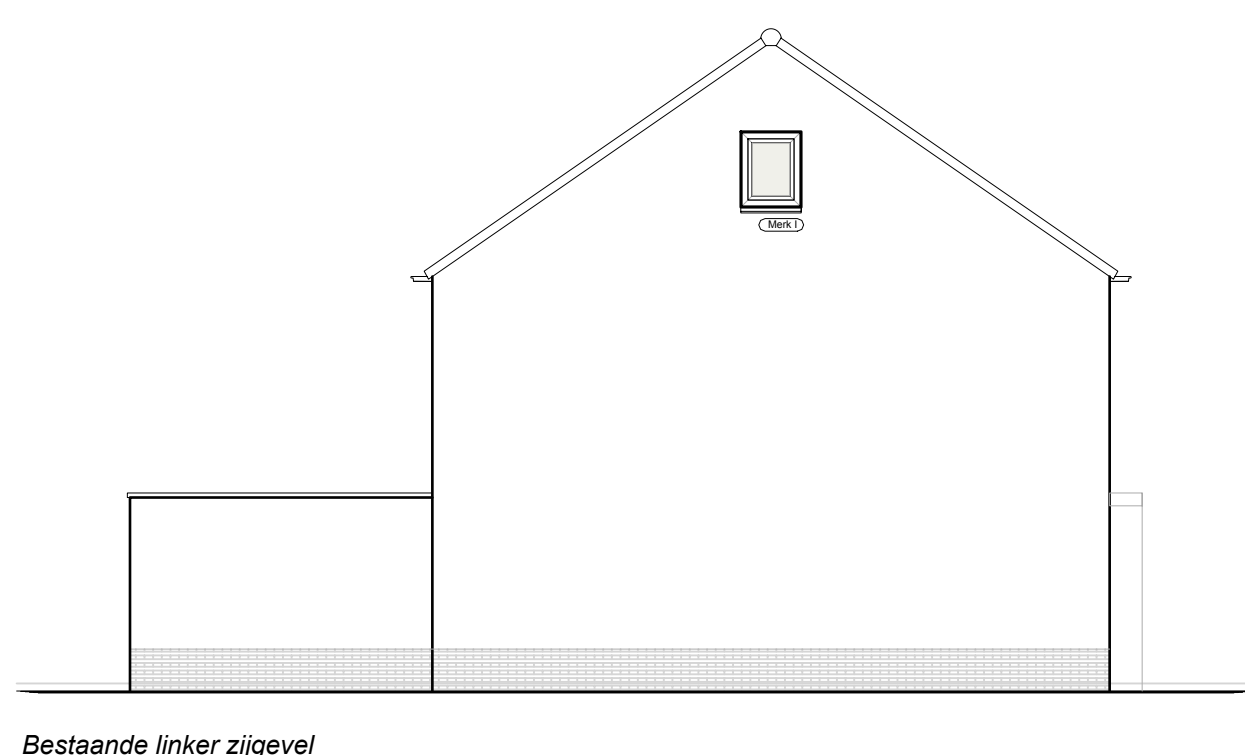

Bestaande linker zijgevel

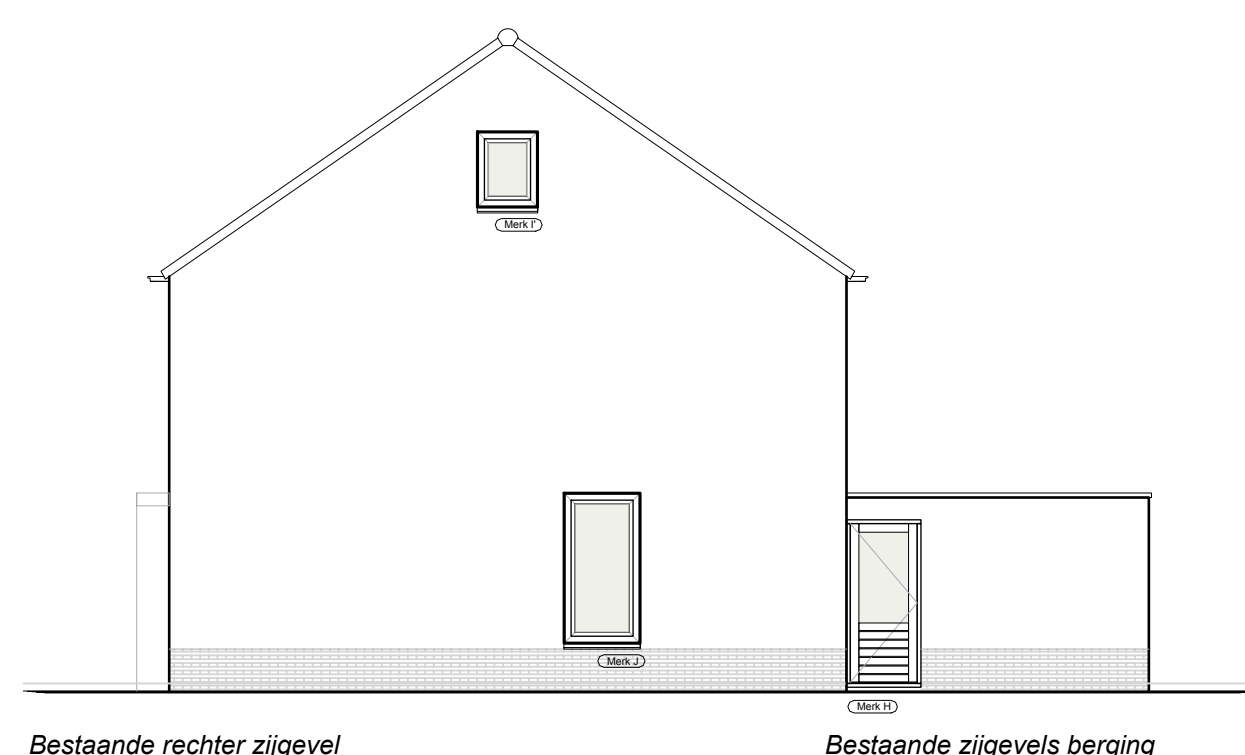


Bestaande rechter zijgevel

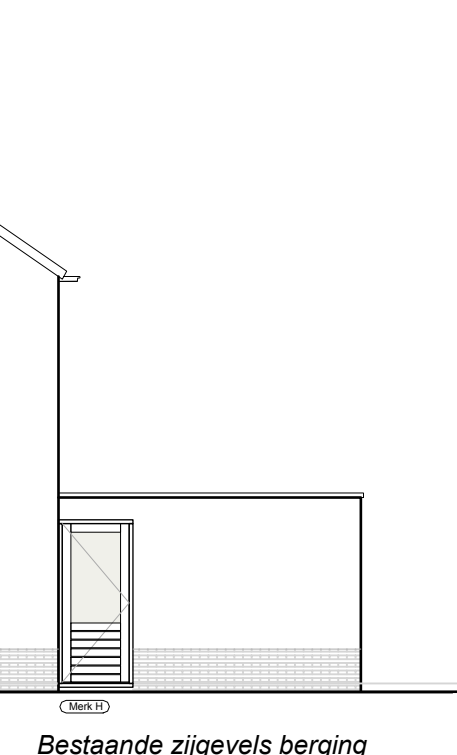


Bestaande zijgevels berging




Gewijzigde voorgevel

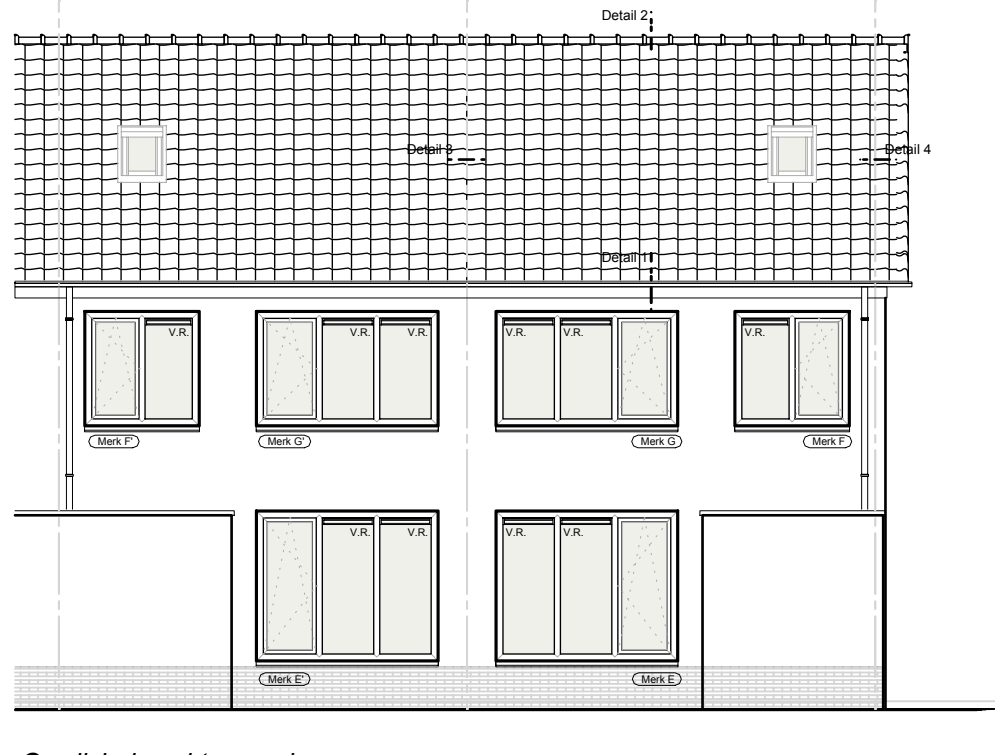


Gewijzigde achtergevel

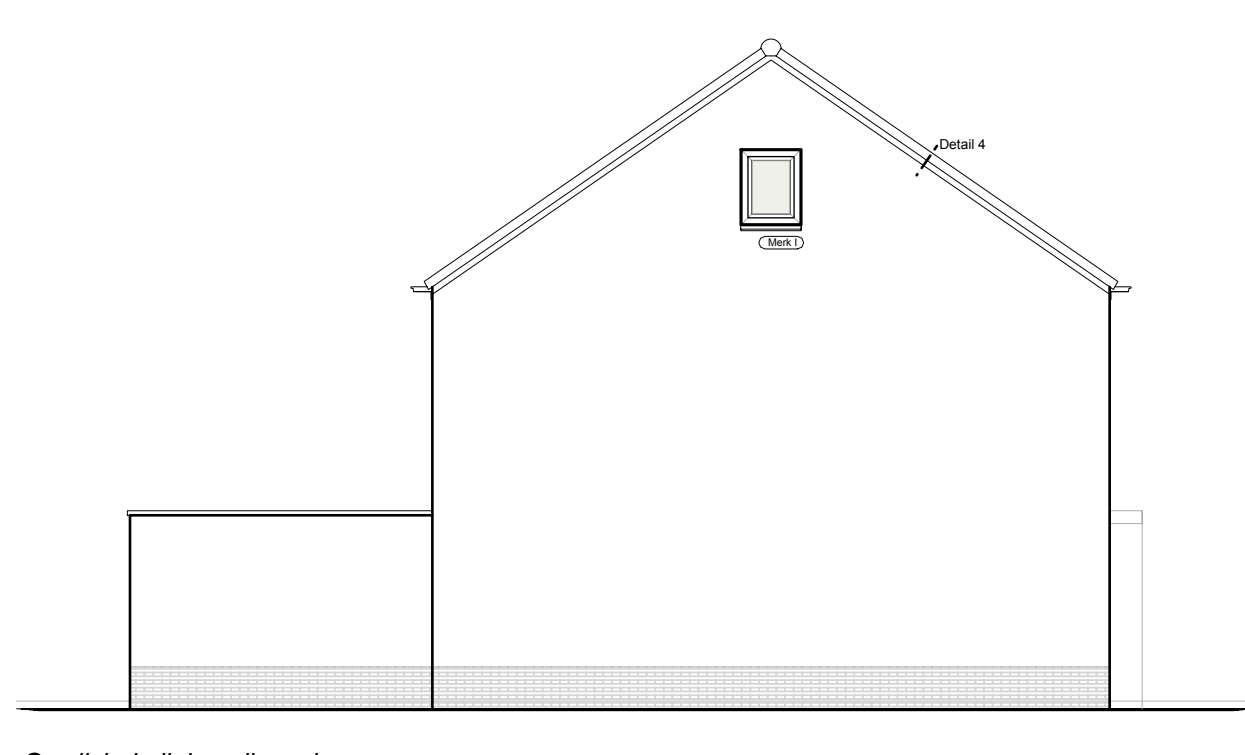

Gewijzigde linker zijgevel

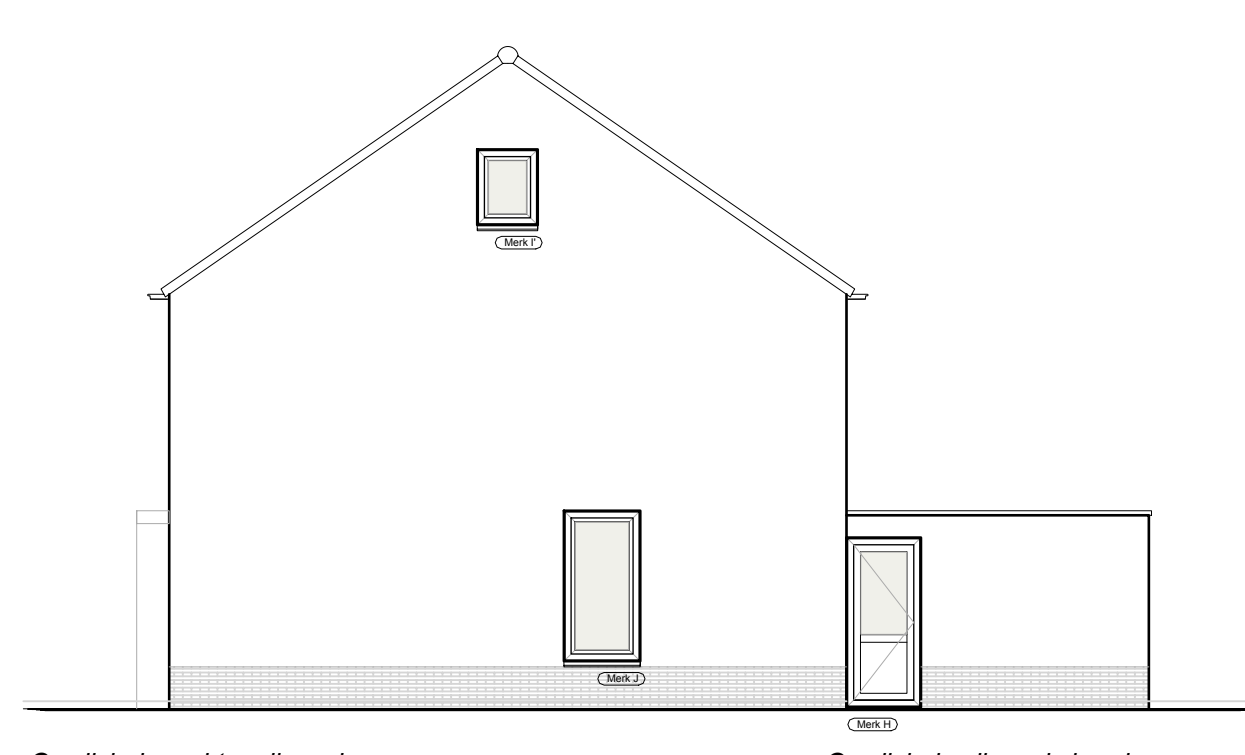

Gewijzigde rechter zijgevel

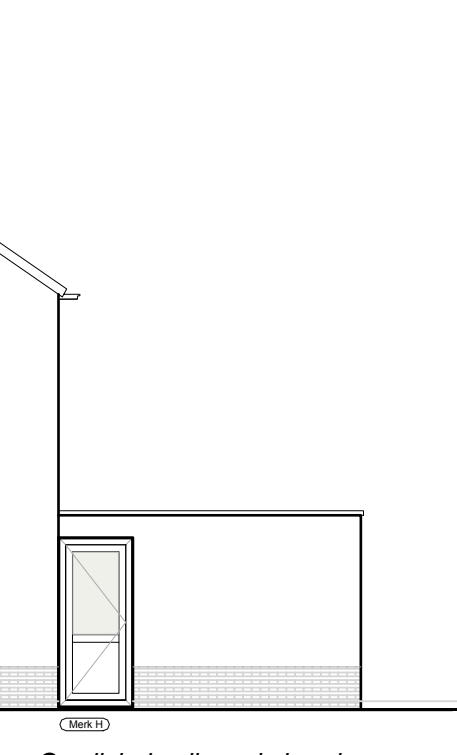


Gewijzigde zijgevels berging


Kleuren- materialen staat	
* Gevels Baksteen Geel	
* Voegwerk zand/cement Licht grijs	
* Kozijnen kunststof RAL 9010	
* Deuren (voor en achter) keuze uit 3 Kleuren :	
- RAL 7001	
- RAL 7015	
- RAL 7016	
* Ramen kunststof RAL 7001	
* Boedelen / goot betimmering rockpanel creme/wit	
* Dakbedekking Betonpan snedek antraciet/zwart	

Renvooi Algemeen	
* Maatvoering in het werk te controleren !	


Renvooi Aoreringen	
Metselwerk nieuw	Beton in het werk gestort
Niet gebakken steen nieuw	Prefab beton
Lichte Scheidingswanden	23 Bestaand metselwerk
Isolatie materiaal	29 Bestaand binnenwanden

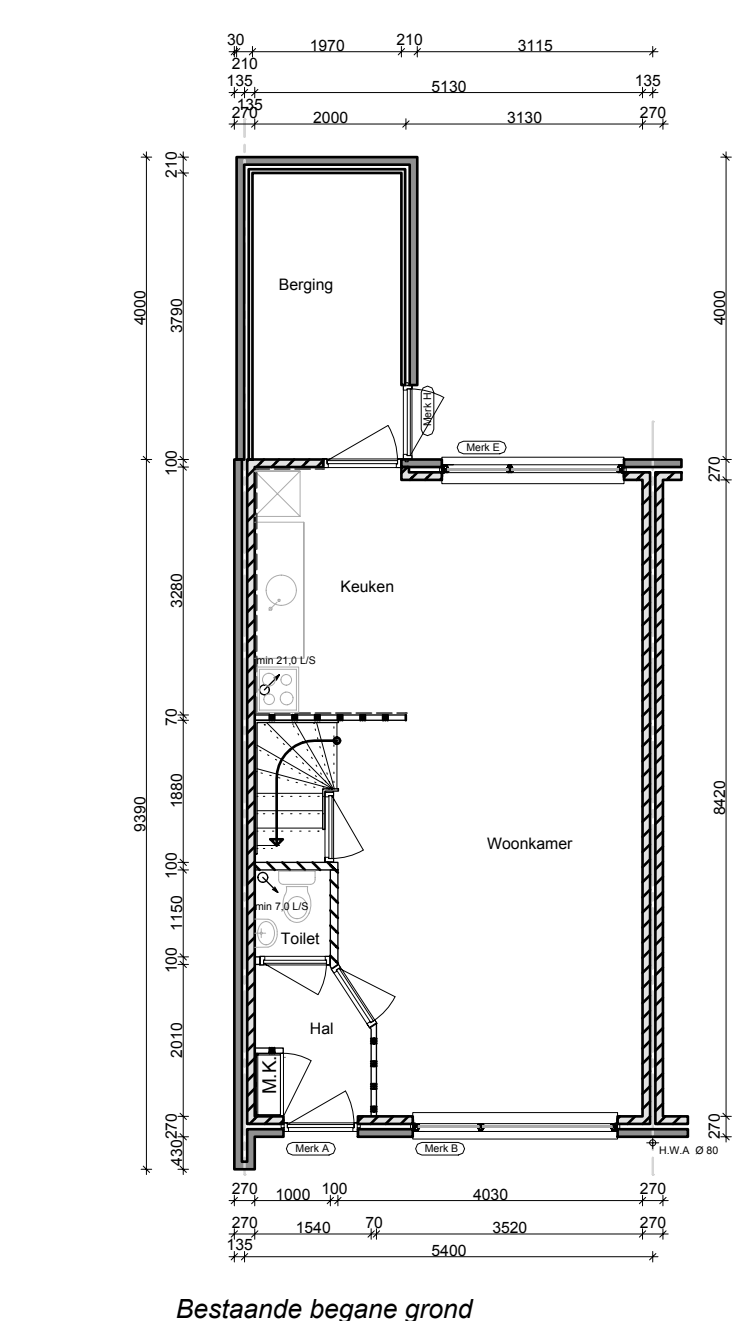


Bestaande begane grond

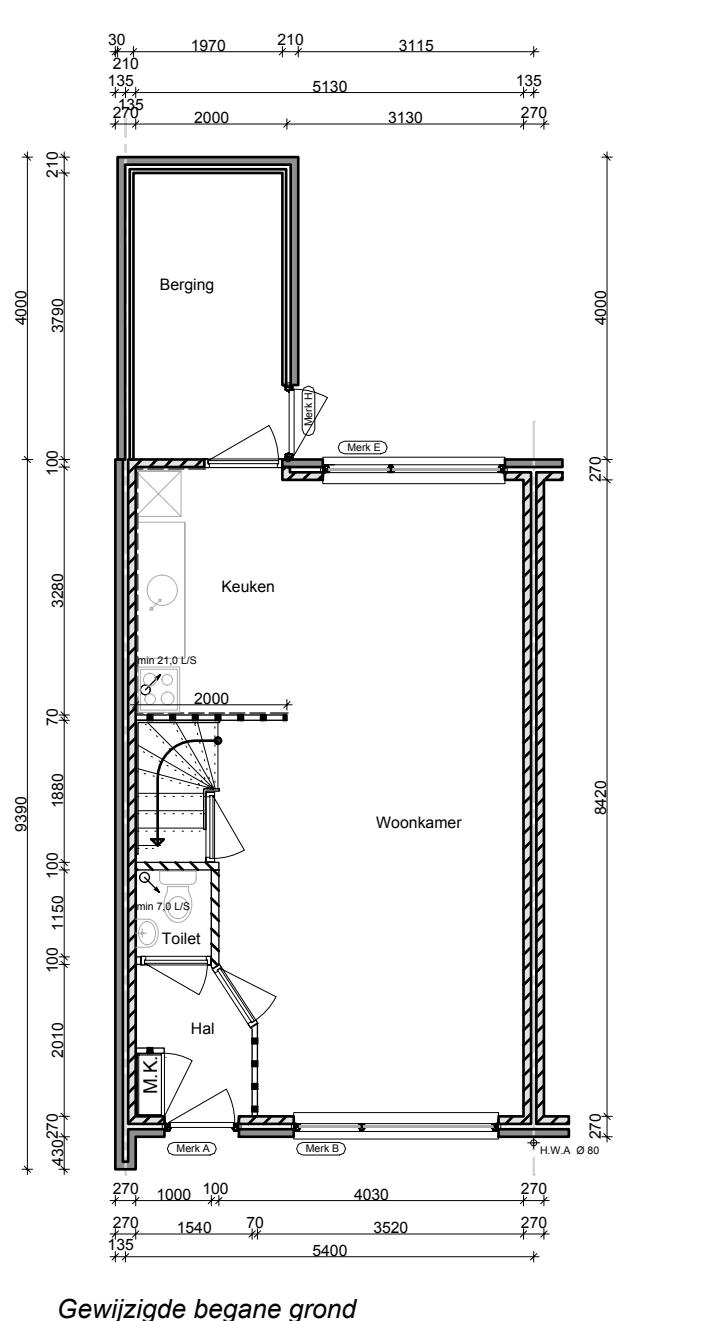


Gewijzigde begane grond

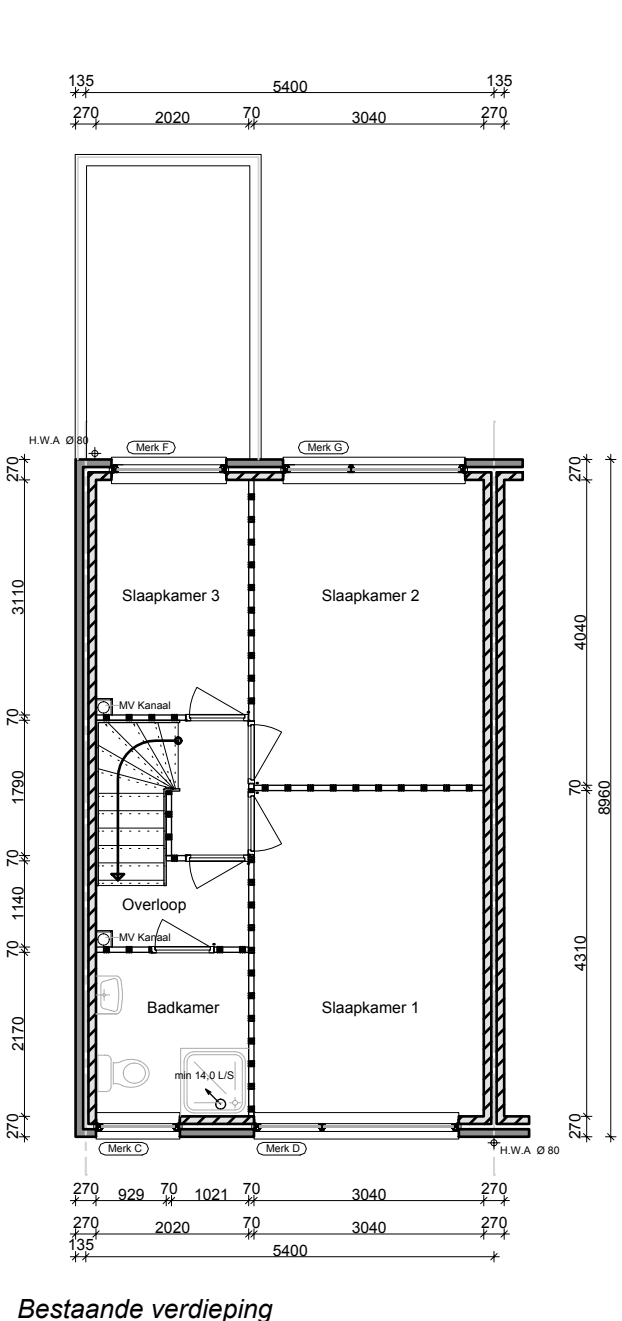


Bestaande verdieping

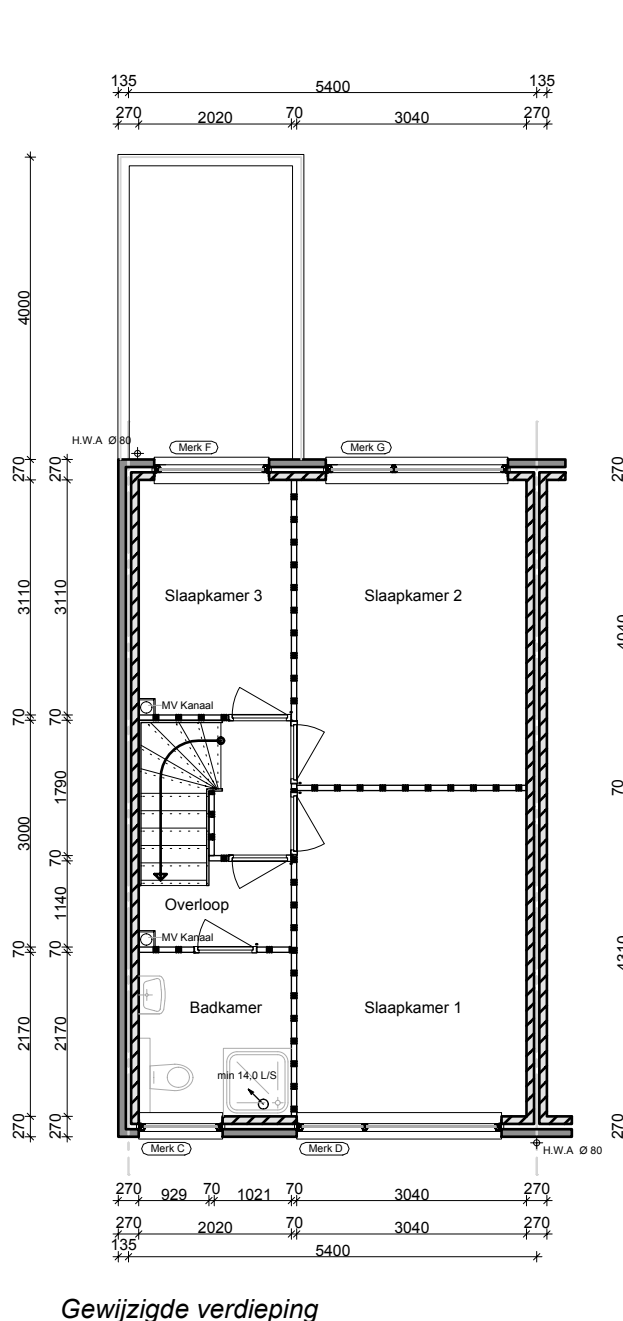


Gewijzigde verdieping

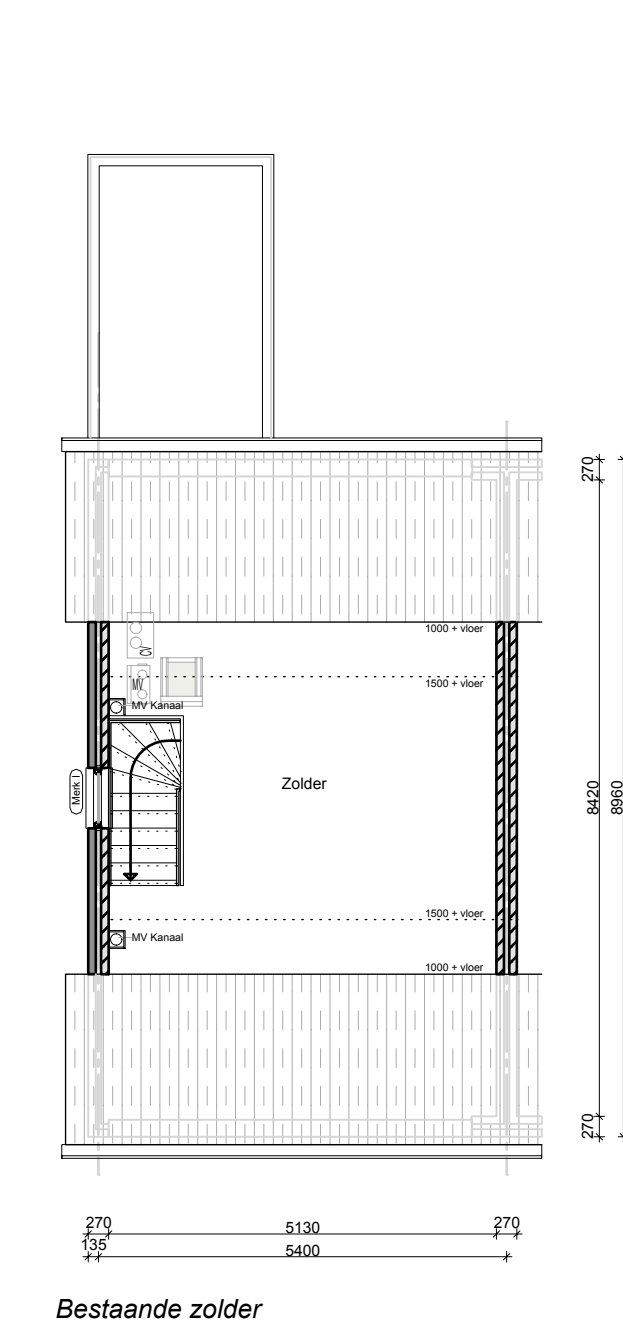


Bestaande zolder

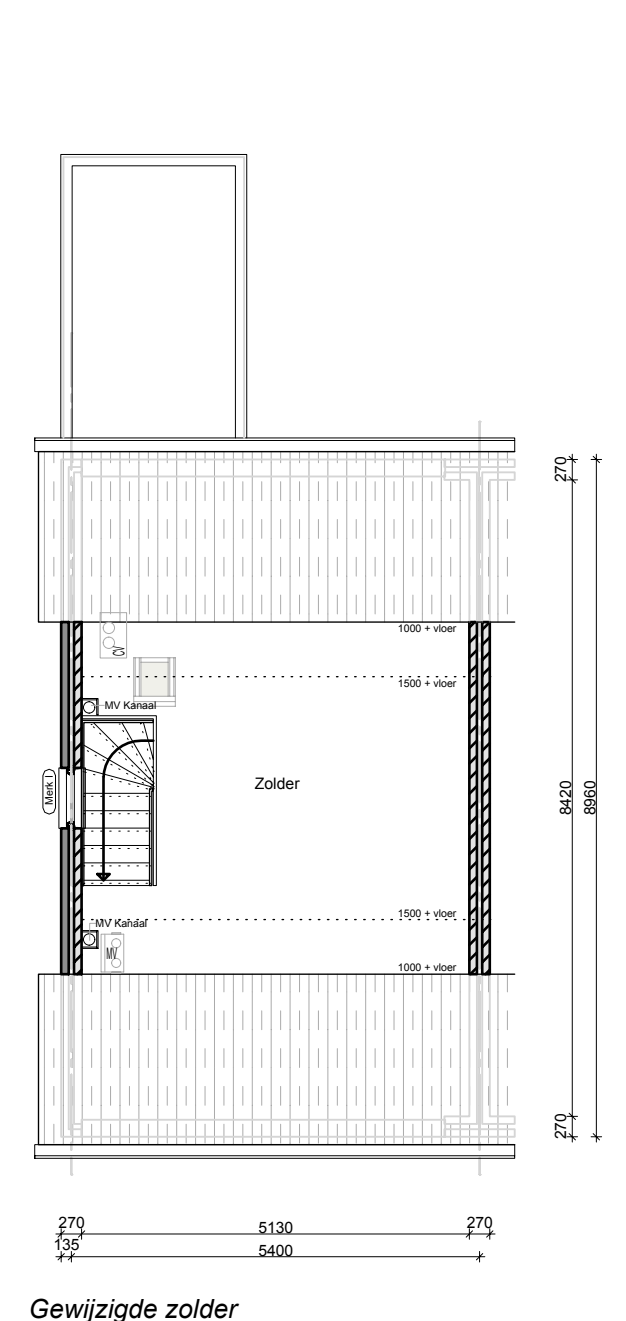


Gewijzigde zolder

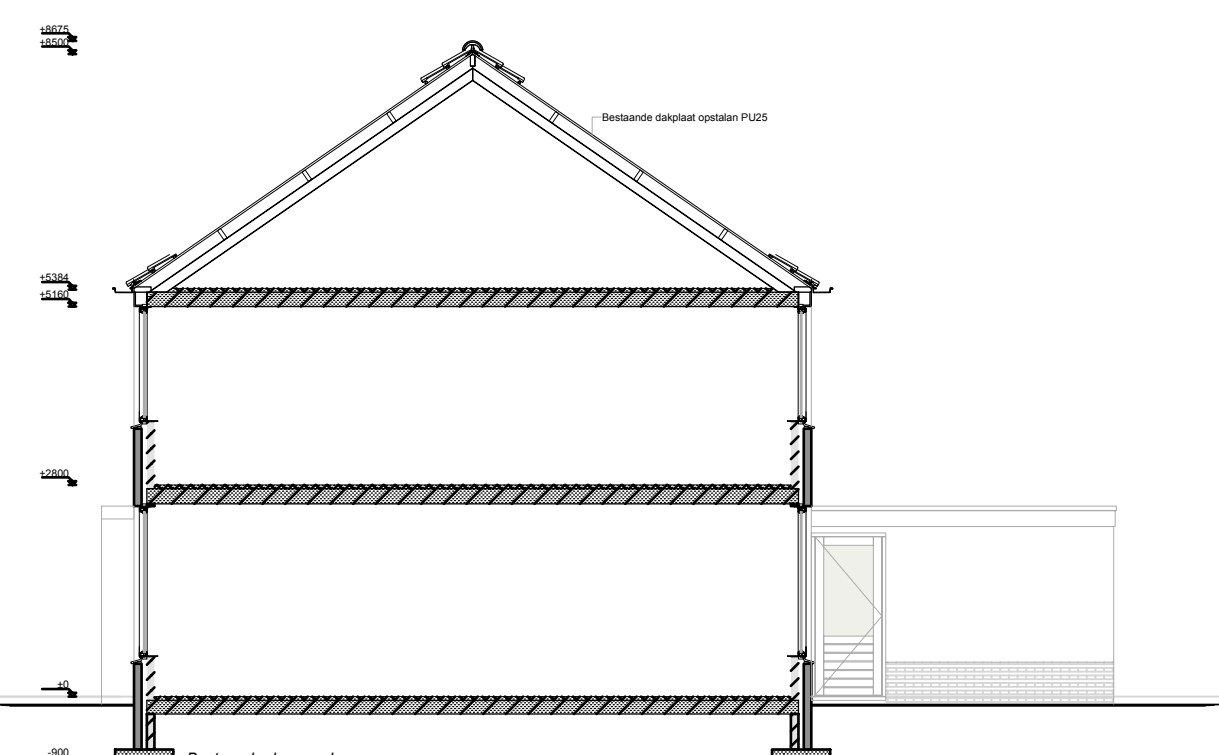


Bestaande deorside

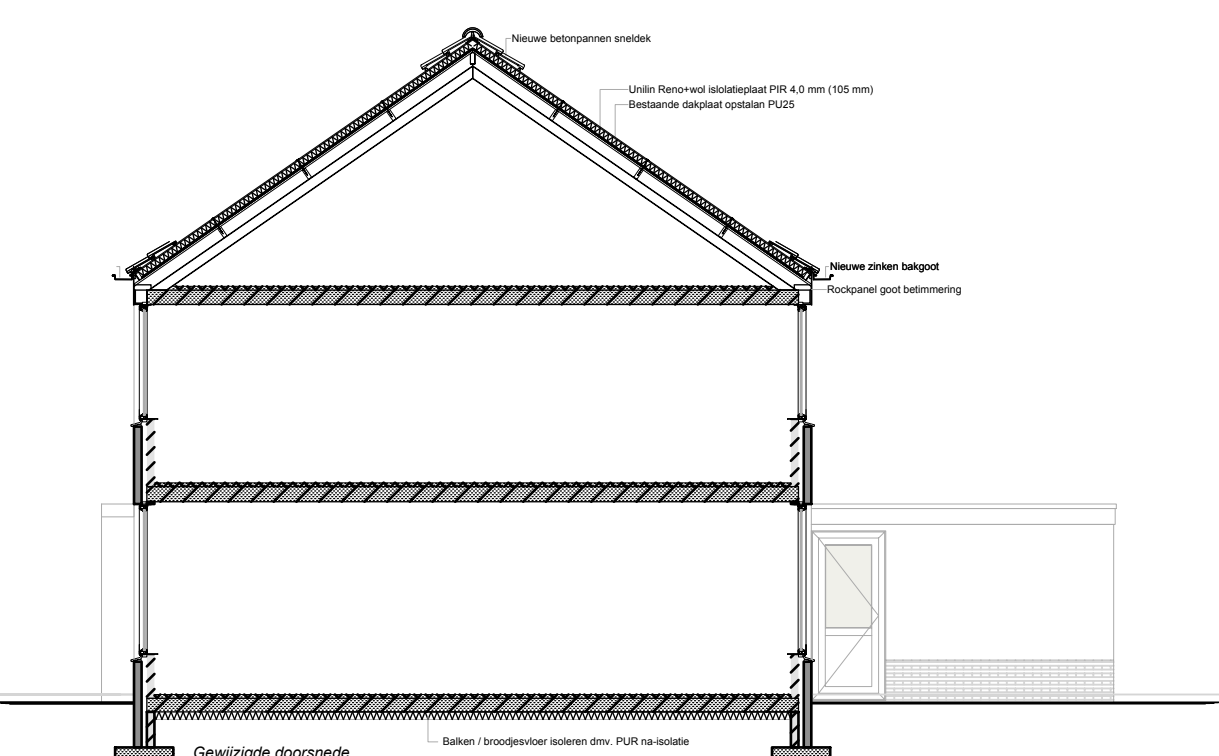


Gewijzigde deorside

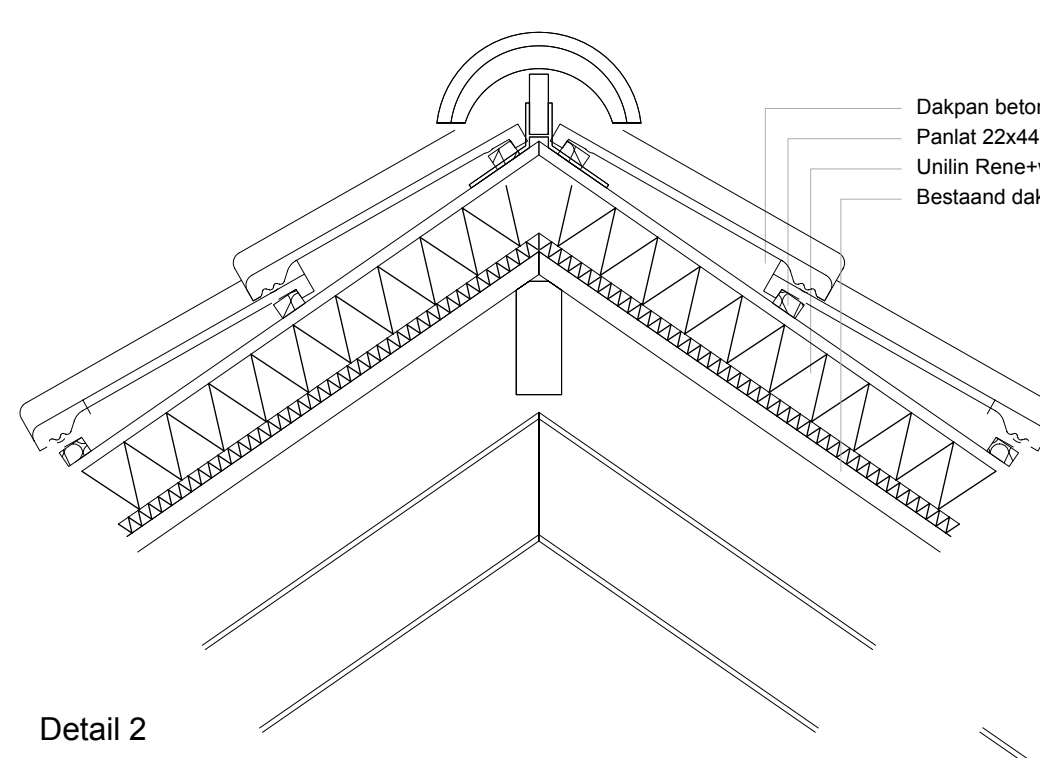


Detail 2

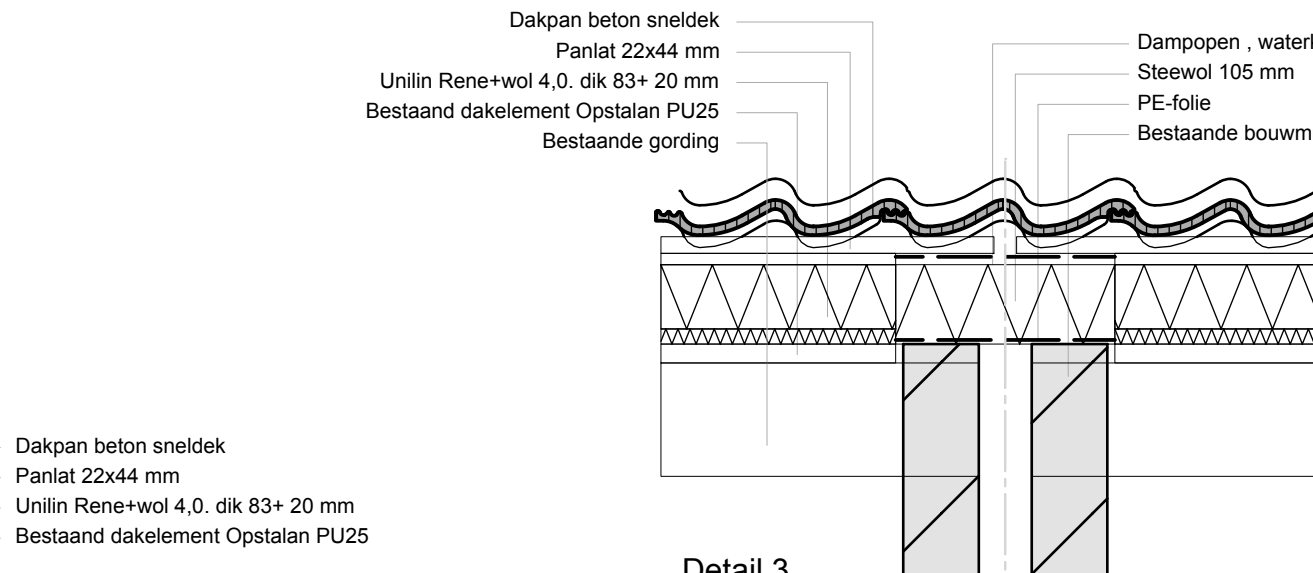


Detail 3

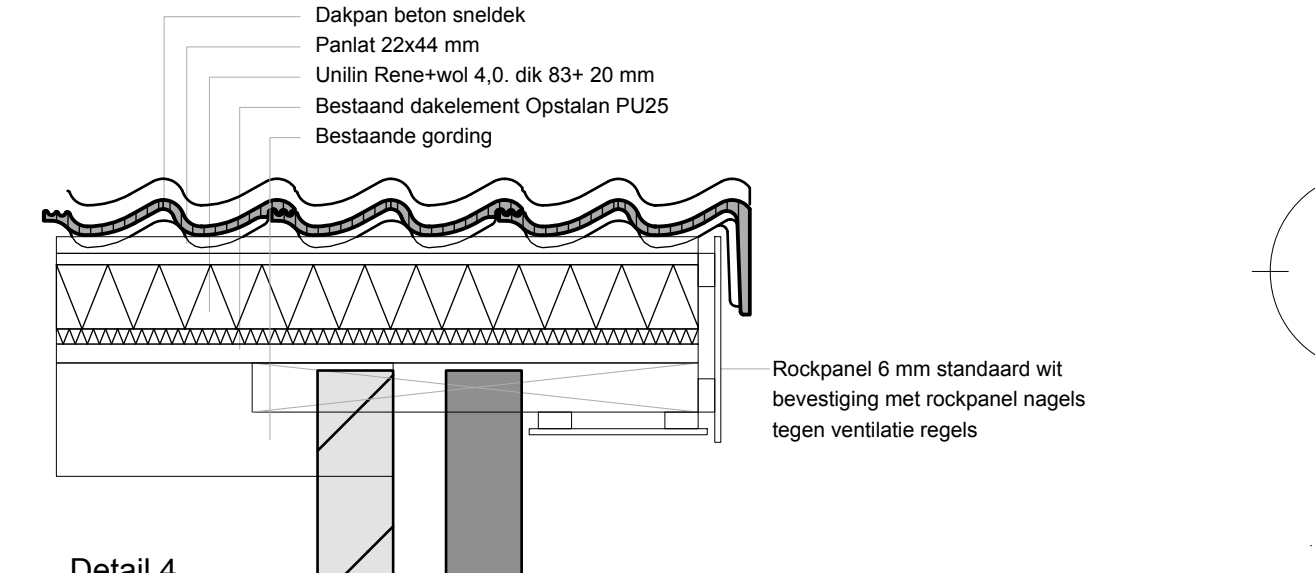


Detail 4

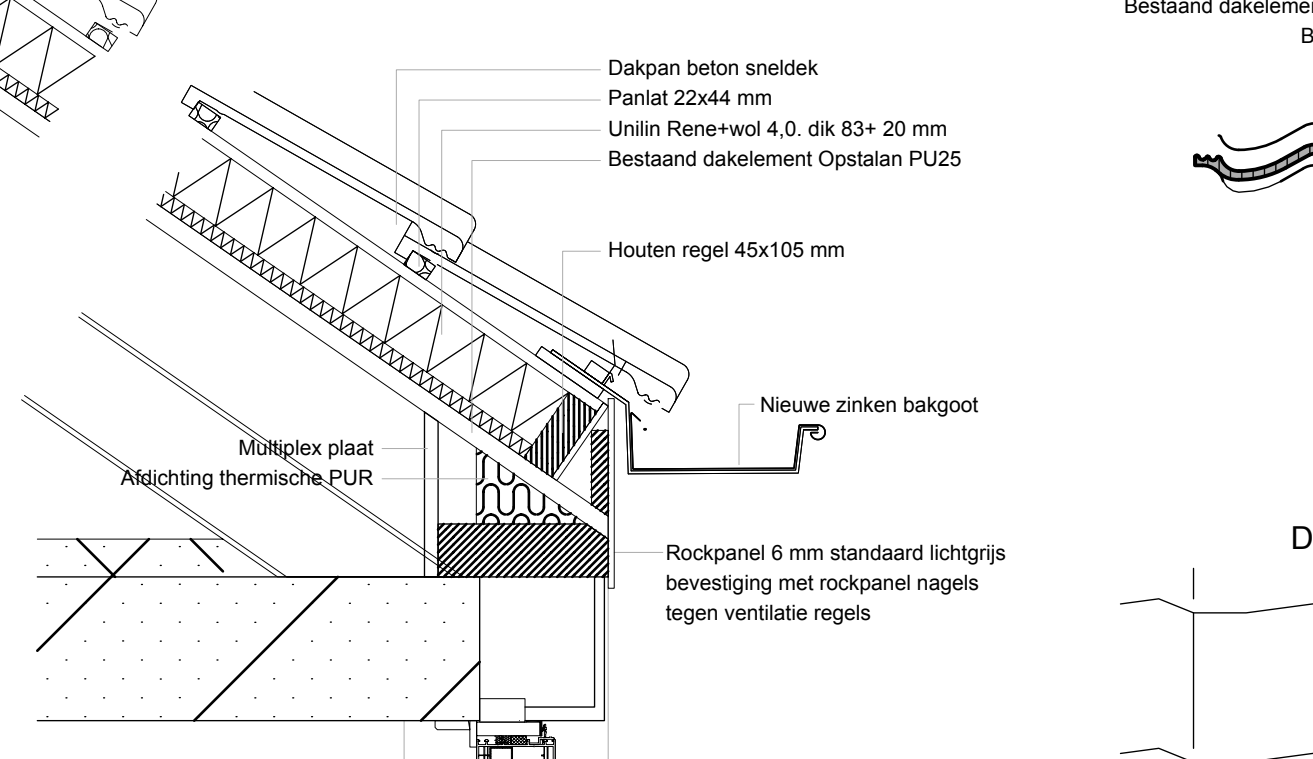

Detail 1

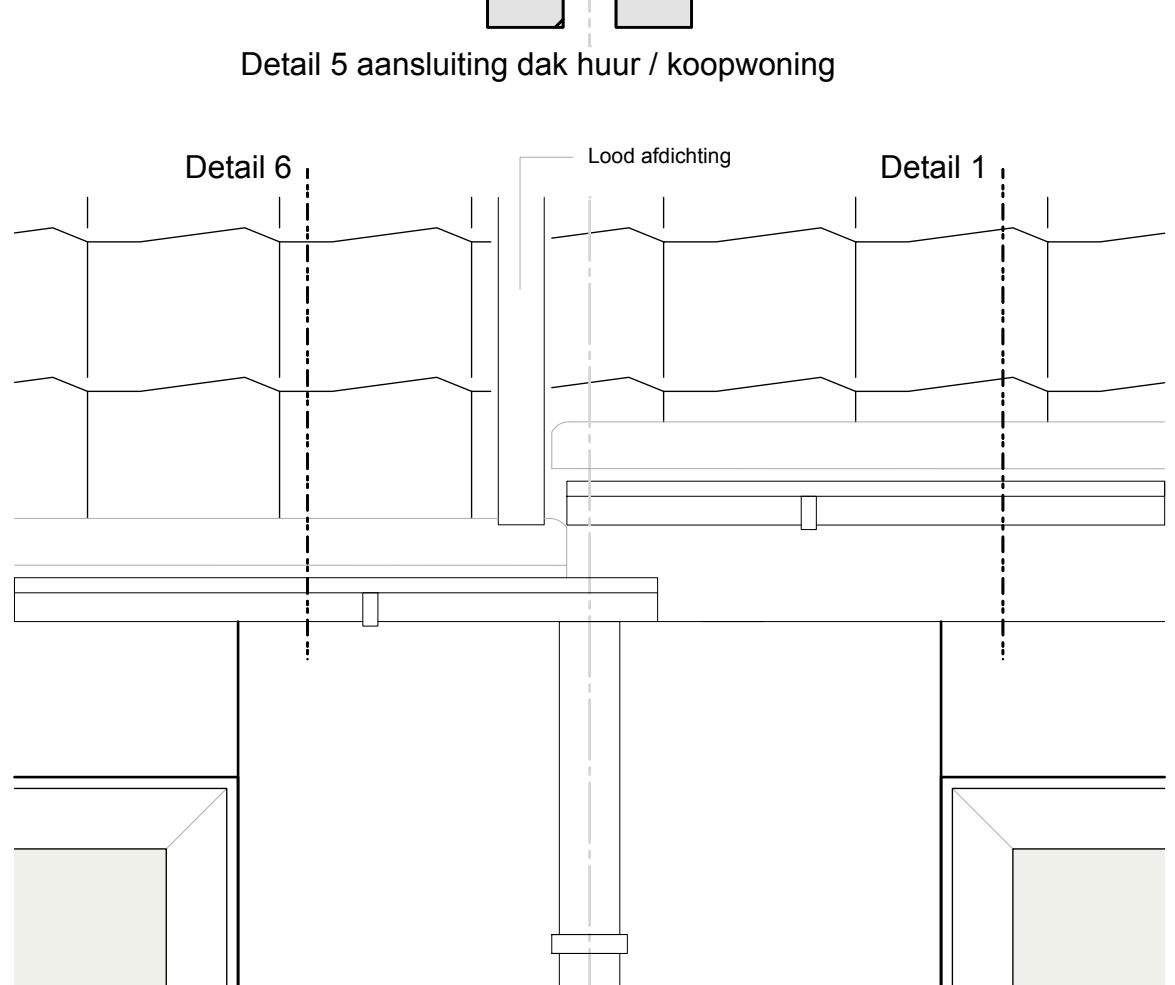

Detail 5 aansluiting dak huur / koopwoning

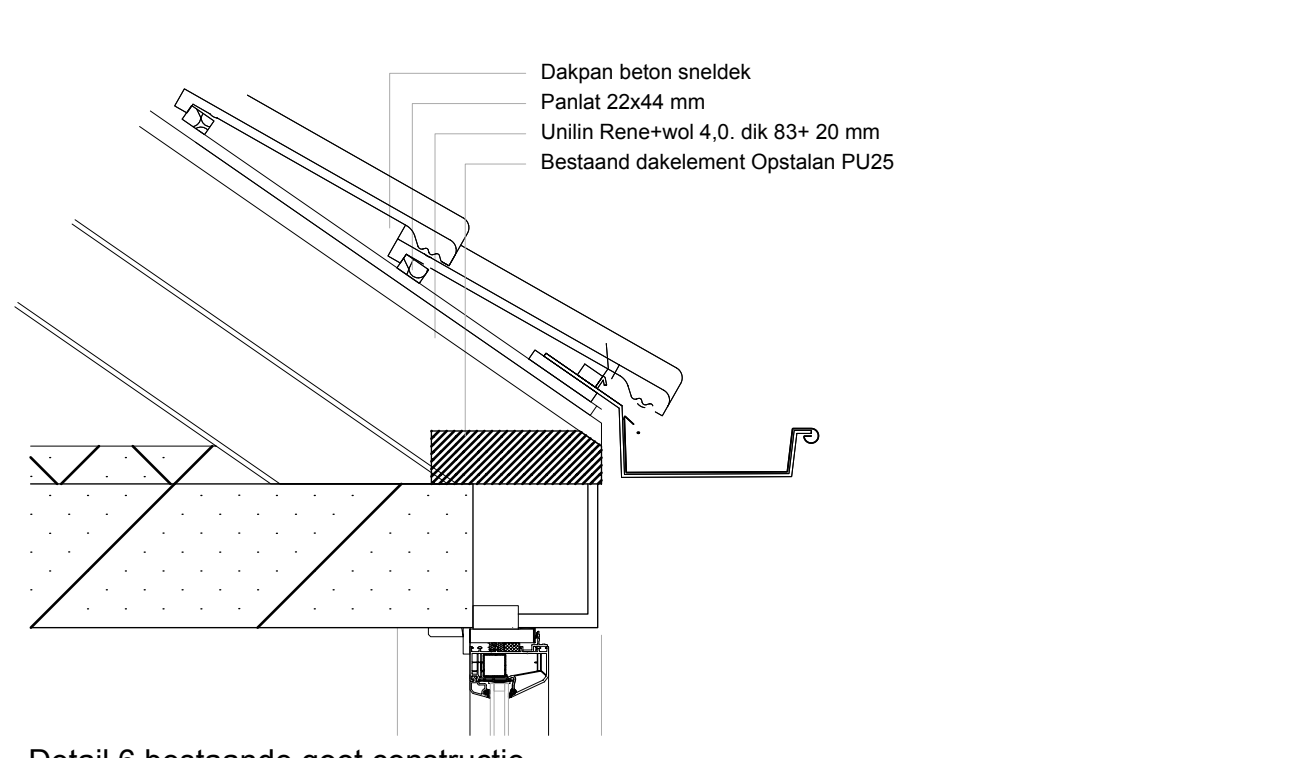

Detail 6 bestaande goot constructie



Situatie gemeente Hengelo (Gld)

C		D		E	
A	27-01-2016	R.A. de Sille	B	30-03-2016	R.A. de Sille
WSP	Deuren	Geste	WSP	Deuren	Geste
Project					
19 woningen Karspel Hengelo					
Bouwaanvraag					
Onderwerp					
Provwonen					
Postbus 18					
7270 AA Borculo					
Schaal 1:100					
Datum 11-01-2016					
Geste R.A. de Sille					
Werk nr 121-042016					
Blad nr 121-042016BA/01					