




Doorsnede A-A

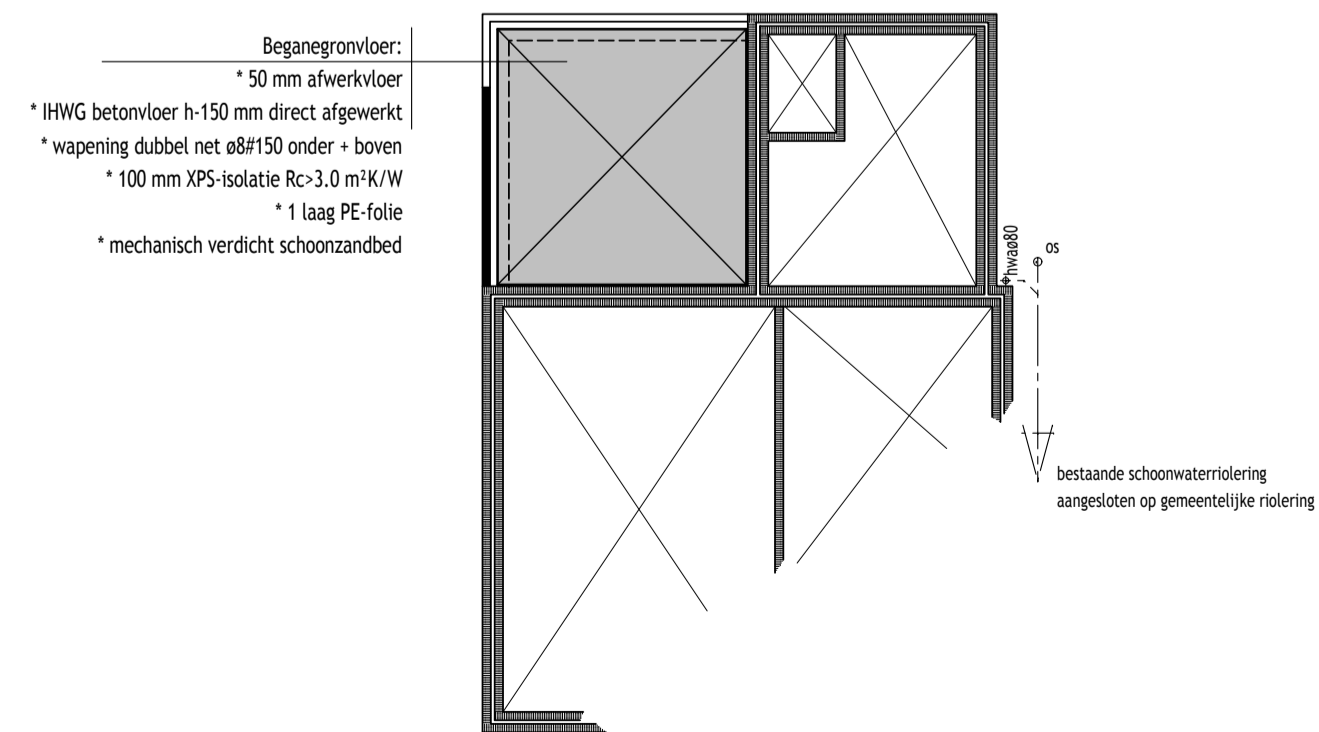


Fundering - Riolering - Beganegrondvloer

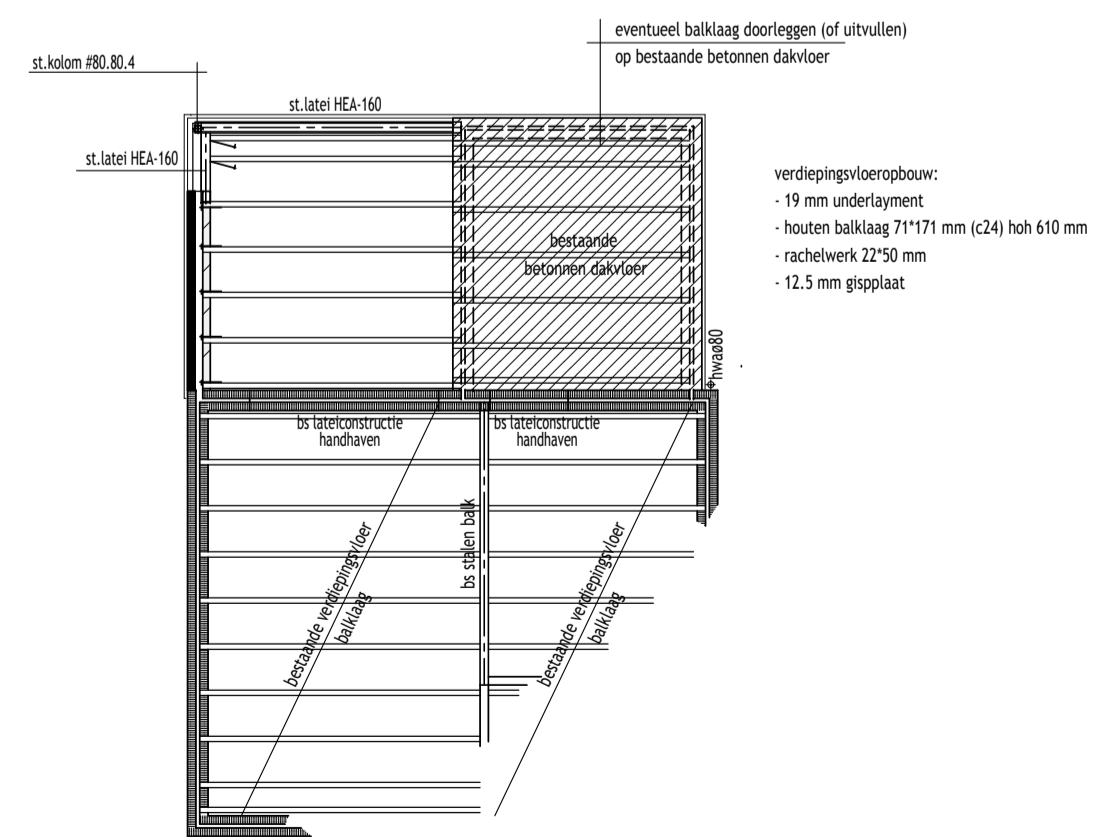

Verdiepingsvloer

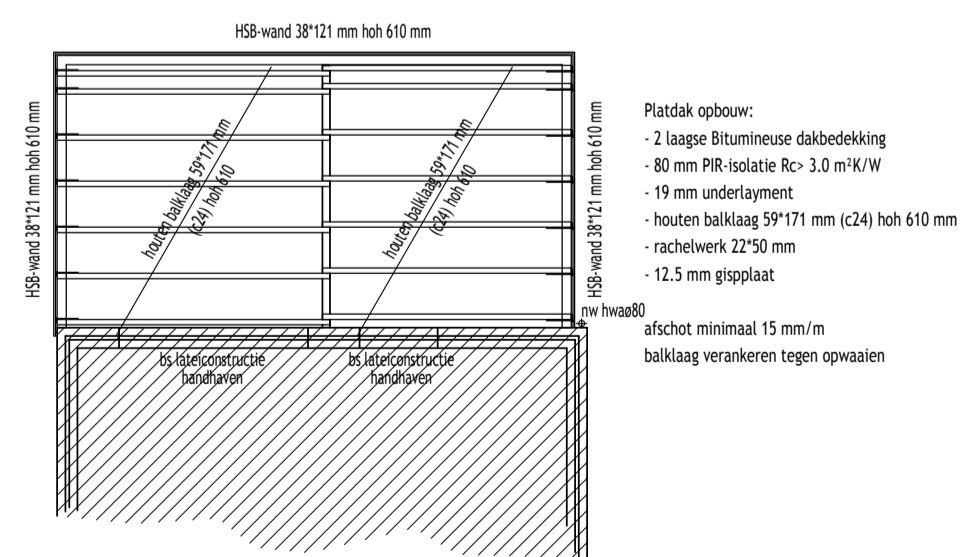

Kaplan - Platdak

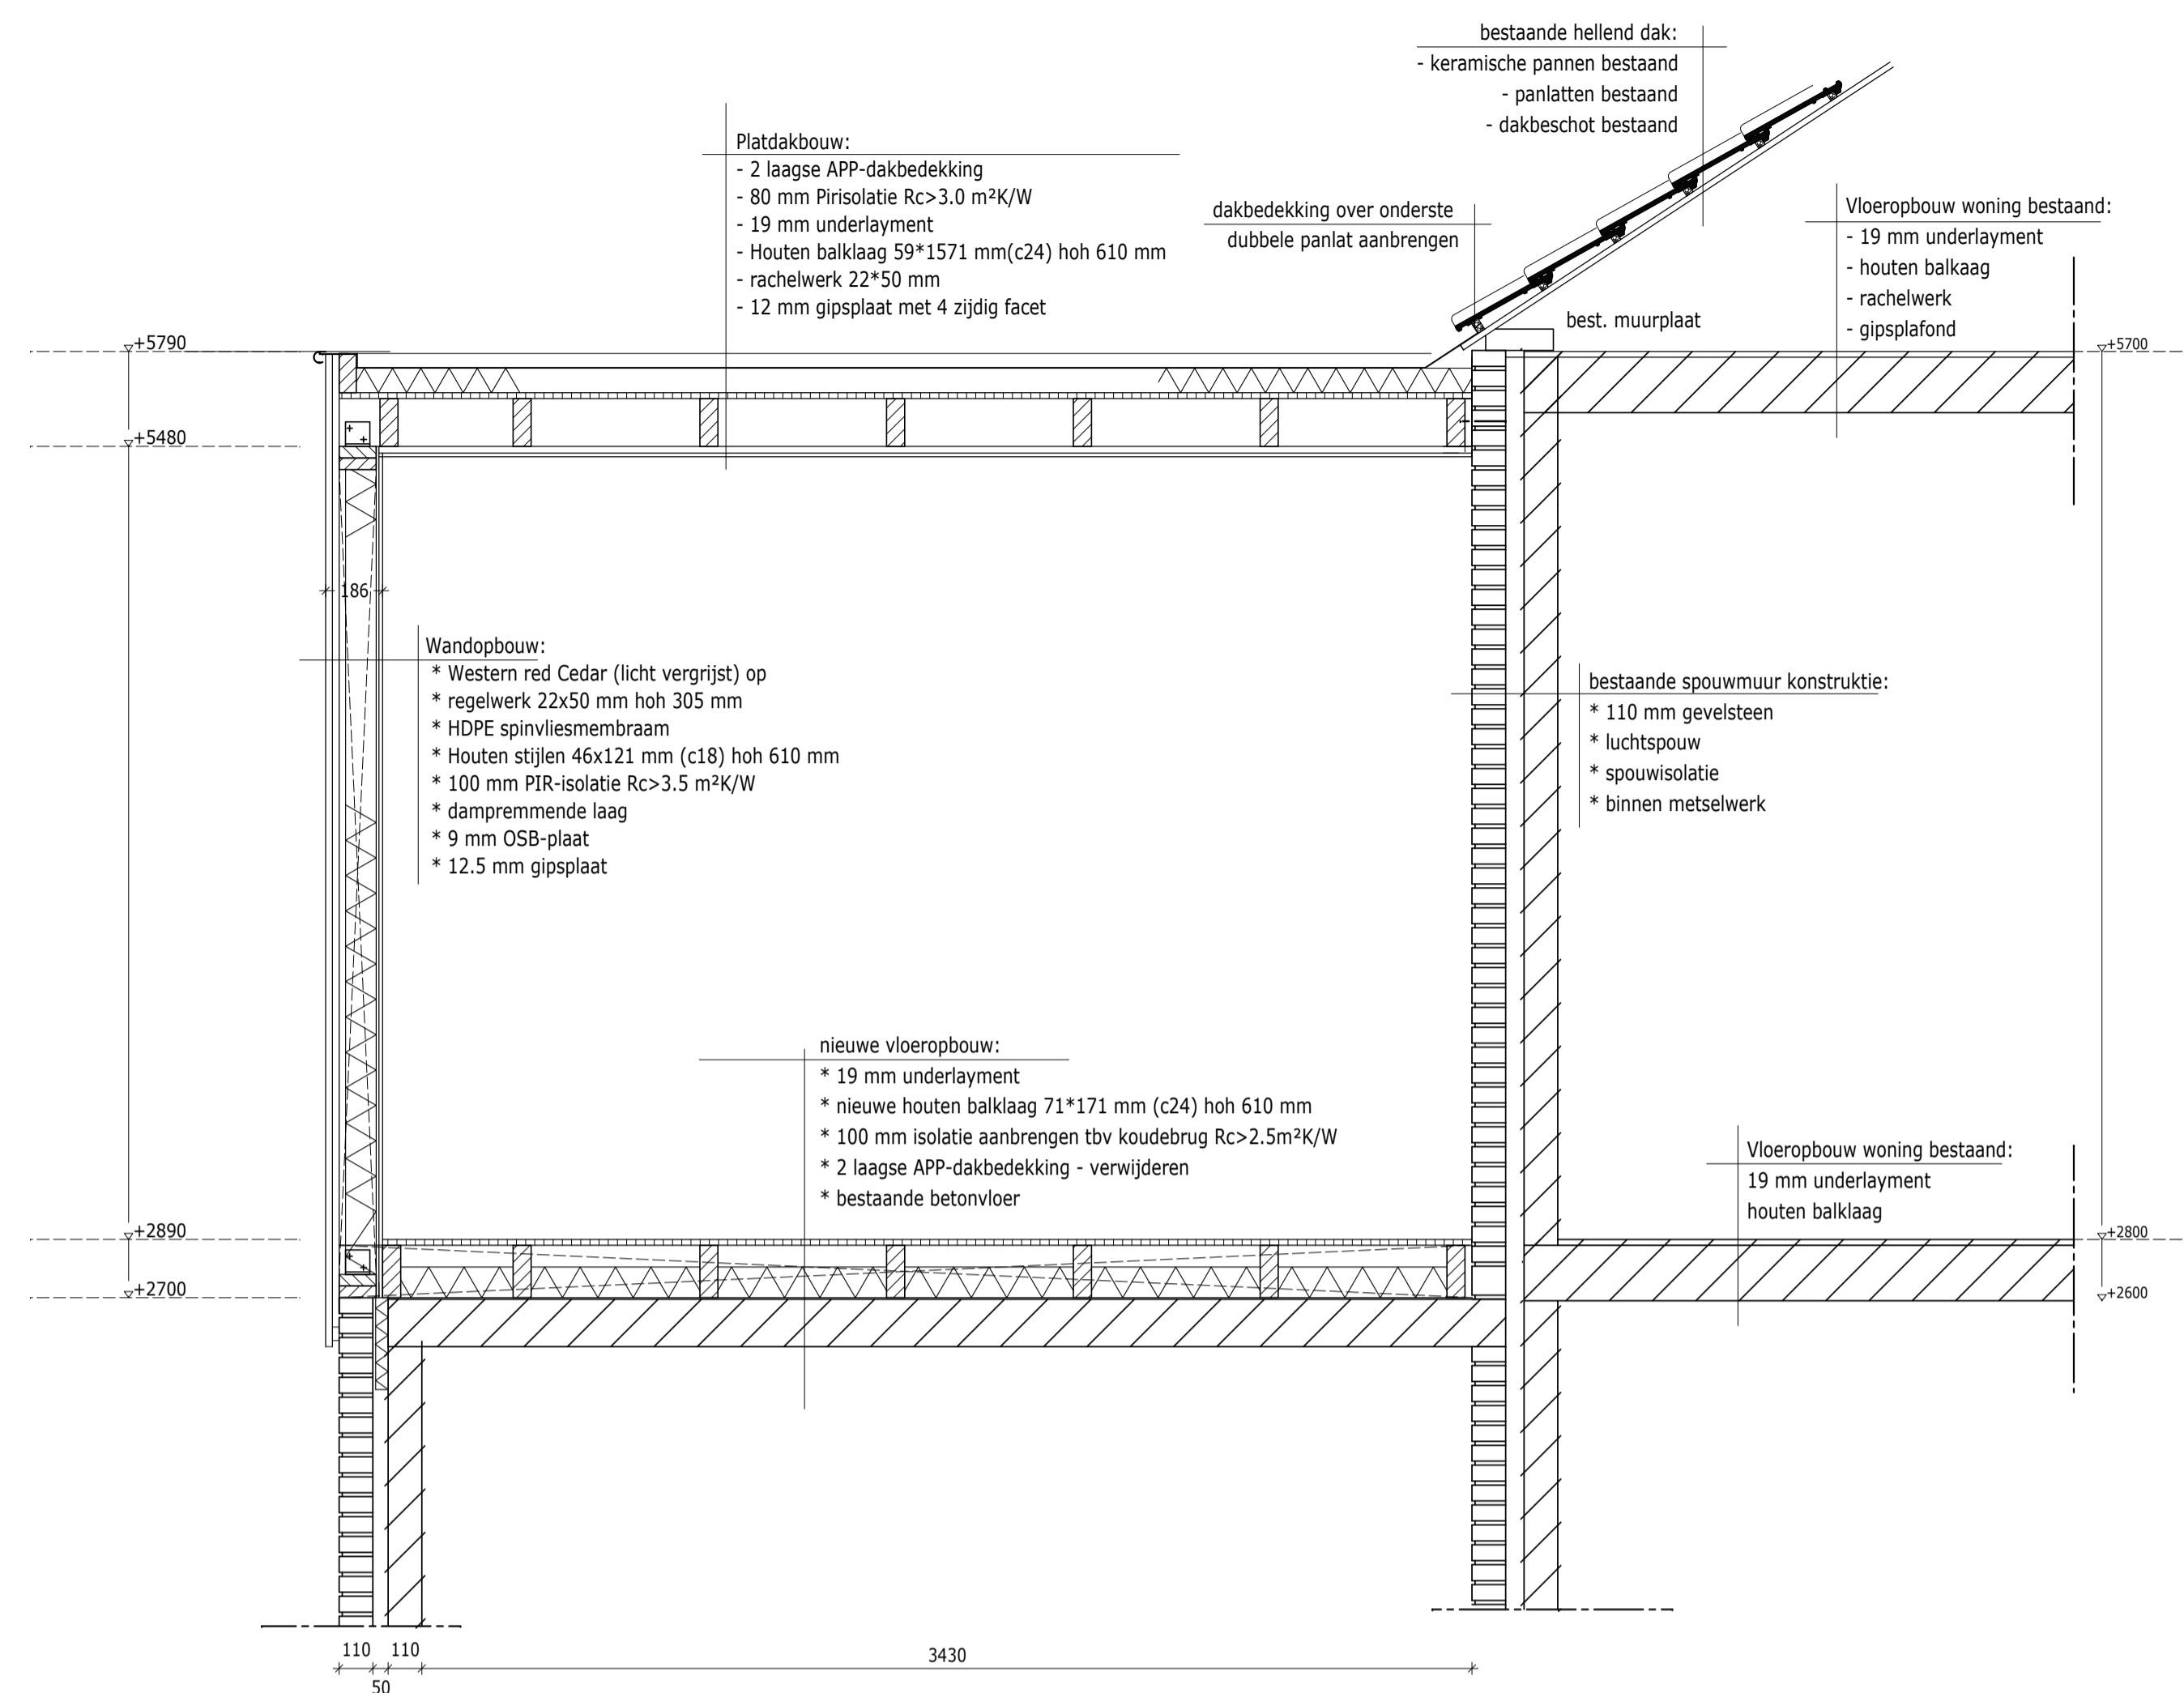

Doorsnede B-B

Houten Kozijnen:
 - profielering volgens de KVT 2000 - KOMO-keur
 - dubbele kierdichting toepassen
 - hang en sluitwerk volgens de NEN 5089
 - beglazing Htr+ glas - U-waarde 1.1
 - waterslagen aluminium
 - dpc-slabbe 250 mm toepassen

bestaande hellend dak:
 - keramische pannen bestaand
 - panlatten bestaand
 - dakbeschoet bestaand

Platdakbouw:
 - 2 laagse APP-dakbedekking
 - 80 mm PIR-isolatie Rc>3.0 m²K/W
 - 19 mm underlayment
 - Houten balklaag 59*171 mm (c24) hoh 610 mm
 - rachelwerk 22*50 mm
 - 12 mm gipsplaat met 4 zijdig facet

Wandopbouw:
 * Western red Cedar (licht vergrijsd) op
 * regelwerk 22x50 mm hoh 305 mm
 * HDPE spinvliesmembraam
 * Houten stijlen 46x121 mm (c18) hoh 610 mm
 * 100 mm PIR-isolatie Rc>3.5 m²K/W
 * dampremmende laag
 * 9 mm OSB-plaat
 * 12.5 mm gipsplaat

nieuwe vloeropbouw:
 * 19 mm underlayment
 * nieuwe houten balklaag 71*171 mm (c24) hoh 610 mm
 * 2 laagse APP-dakbedekking - verwijderen
 * bestaande betonvloer

nieuwe vloeropbouw:
 * 19 mm underlayment
 * nieuwe houten balklaag 71*171 mm (c24) hoh 610 mm
 * houten rachelwerk 22*50 mm
 * 12.5 mm gipsplaten

Wandopbouw:
 * Western red Cedar (licht vergrijsd) op
 * regelwerk 22x50 mm hoh 305 mm
 * HDPE spinvliesmembraam
 * Houten stijlen 46x121 mm (c18) hoh 610 mm
 * 100 mm PIR-isolatie Rc>3.5 m²K/W
 * dampremmende laag
 * 9 mm OSB-plaat
 * 12.5 mm gipsplaat

nieuwe vloeropbouw:
 * 19 mm underlayment
 * nieuwe houten balklaag 71*171 mm (c24) hoh 610 mm
 * 100 mm isolatie aanbrengen tbv koudebrug Rc>2.5m²K/W
 * 2 laagse APP-dakbedekking - verwijderen
 * bestaande betonvloer

bestaande spouwmuur constructie:
 * 110 mm gevelsteen
 * luchtspouw
 * spouwisolatie
 * binnen metselwerk

Vloeropbouw woning bestaand:
 - 19 mm underlayment
 - houten balklaag
 - rachelwerk
 - gipsplafond

Behoort bij beschikking
 d.d. 28-09-2016
 nr.(s) ZK16004145
 Medewerker
 Publiekszaken/vergunningen

BEM1604621
 gemeente Steenbergen

datum	: 04-08-2016	Wijzigingen	
schaal	: 1:20 / 1:100	A -	
afmeting	: A1	B -	

gemeentelijk reg. nummer		Opdrachtgever	
werknummer	2016-11	Plan	Het uitbreiden van een woonhuis aan de Molenweg 30 te Kruisland
tekening nummer	02	Onderdeel	Bestektekening
			Konstruktie overzichten & Doorsnedes