




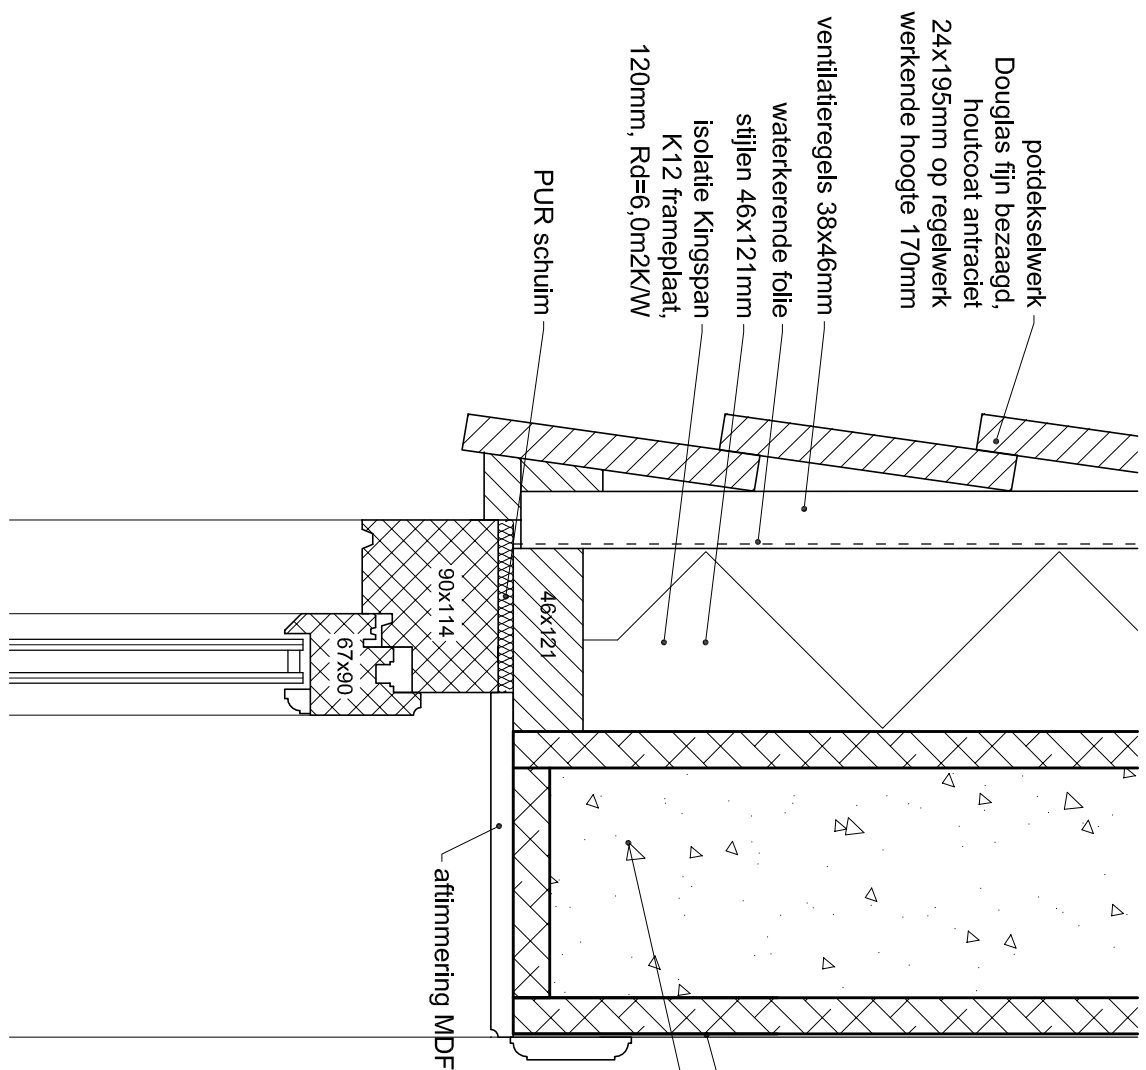


detail 4

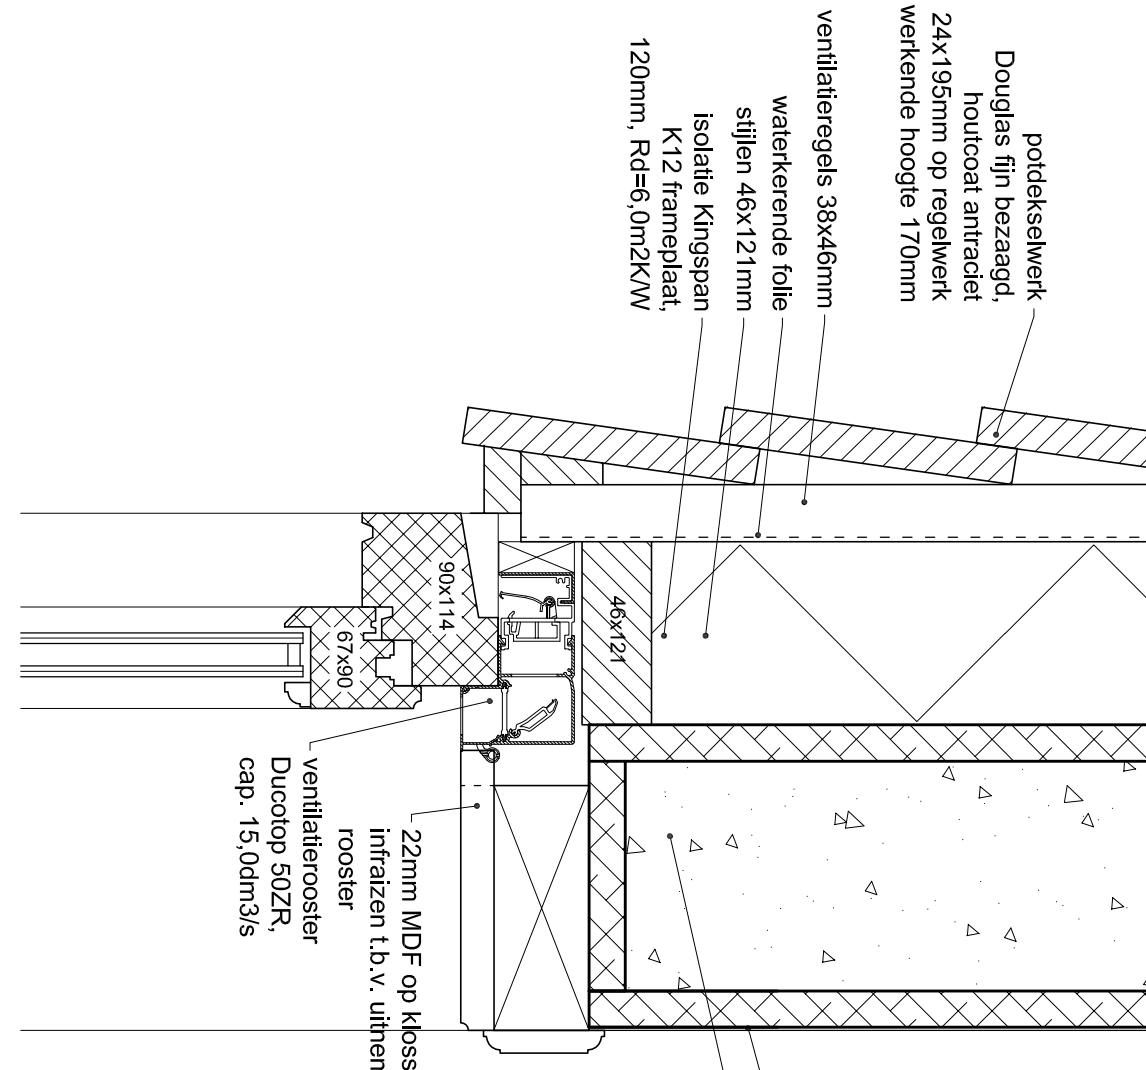


detail 4a

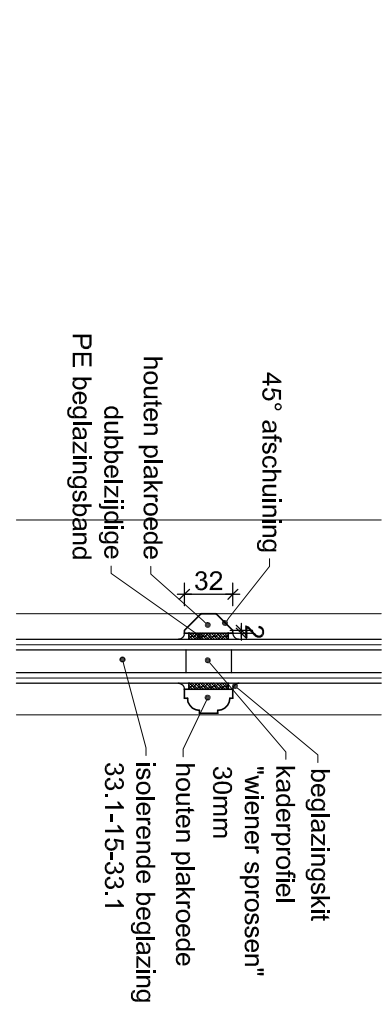


detail 2

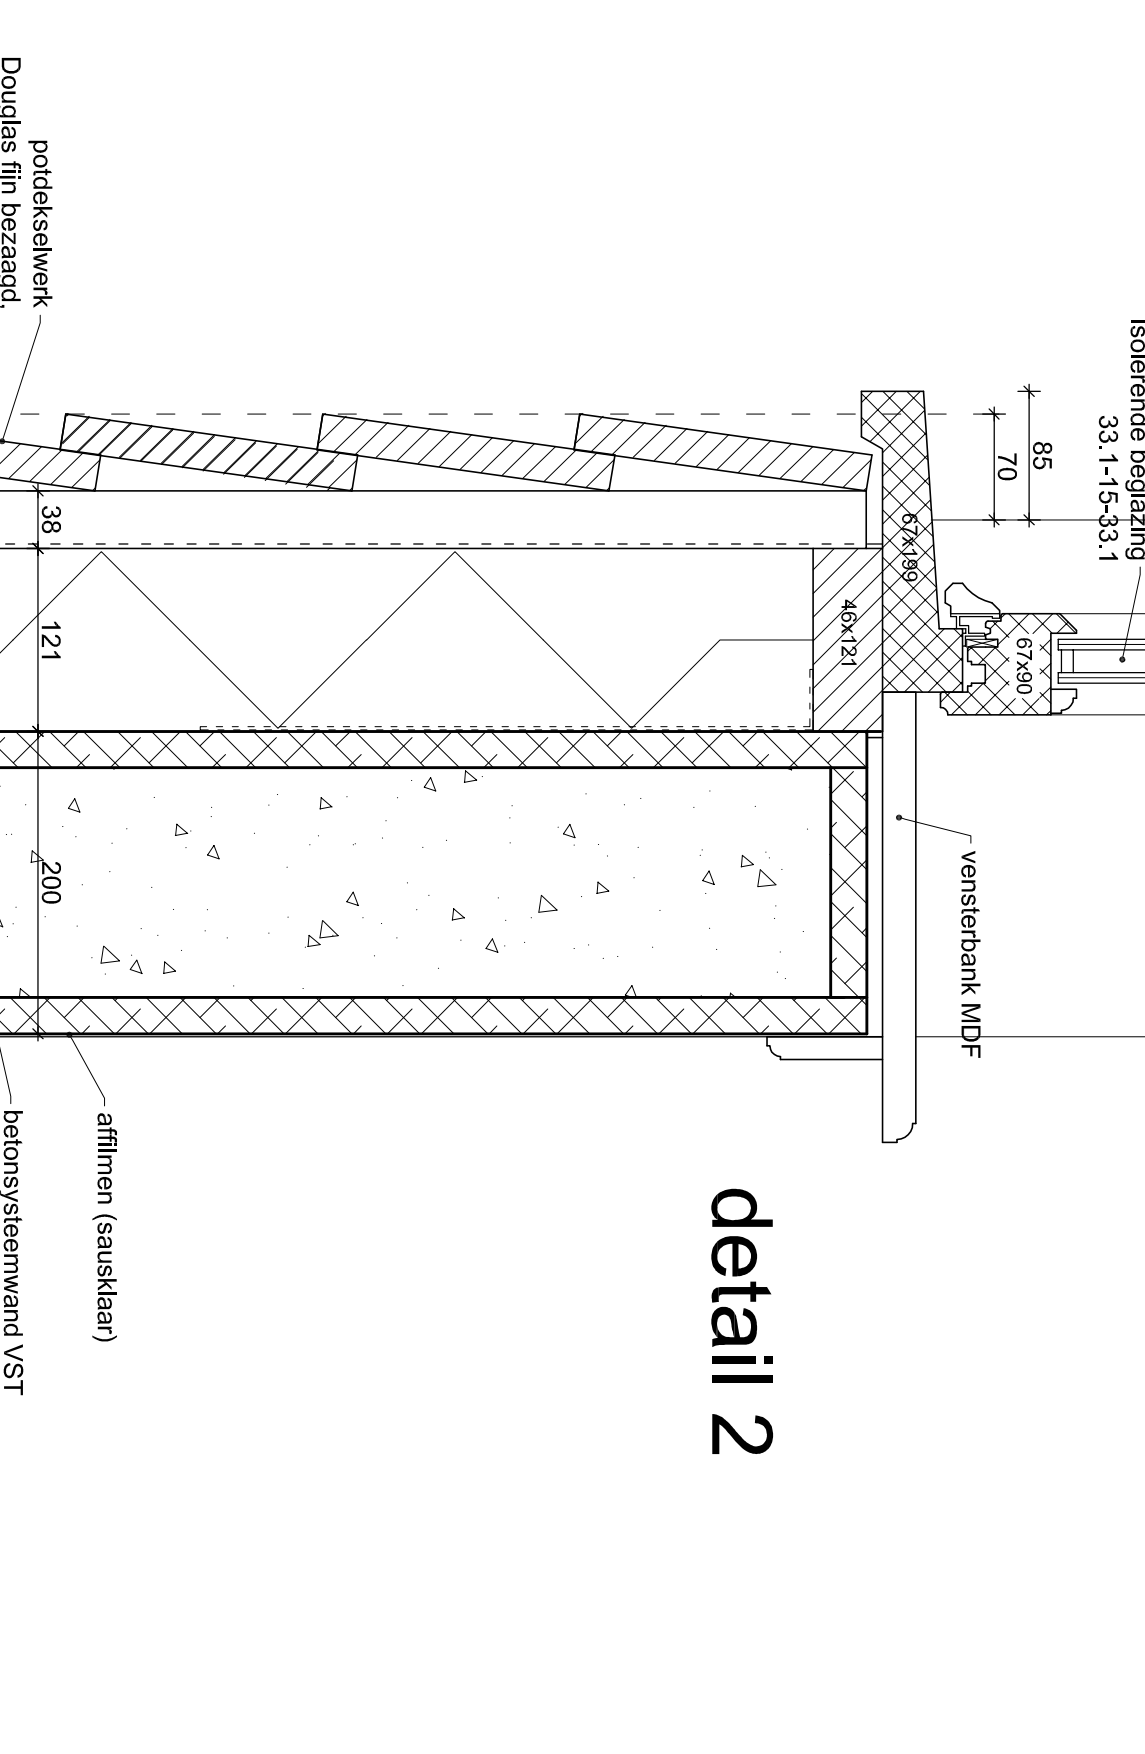


detail 1

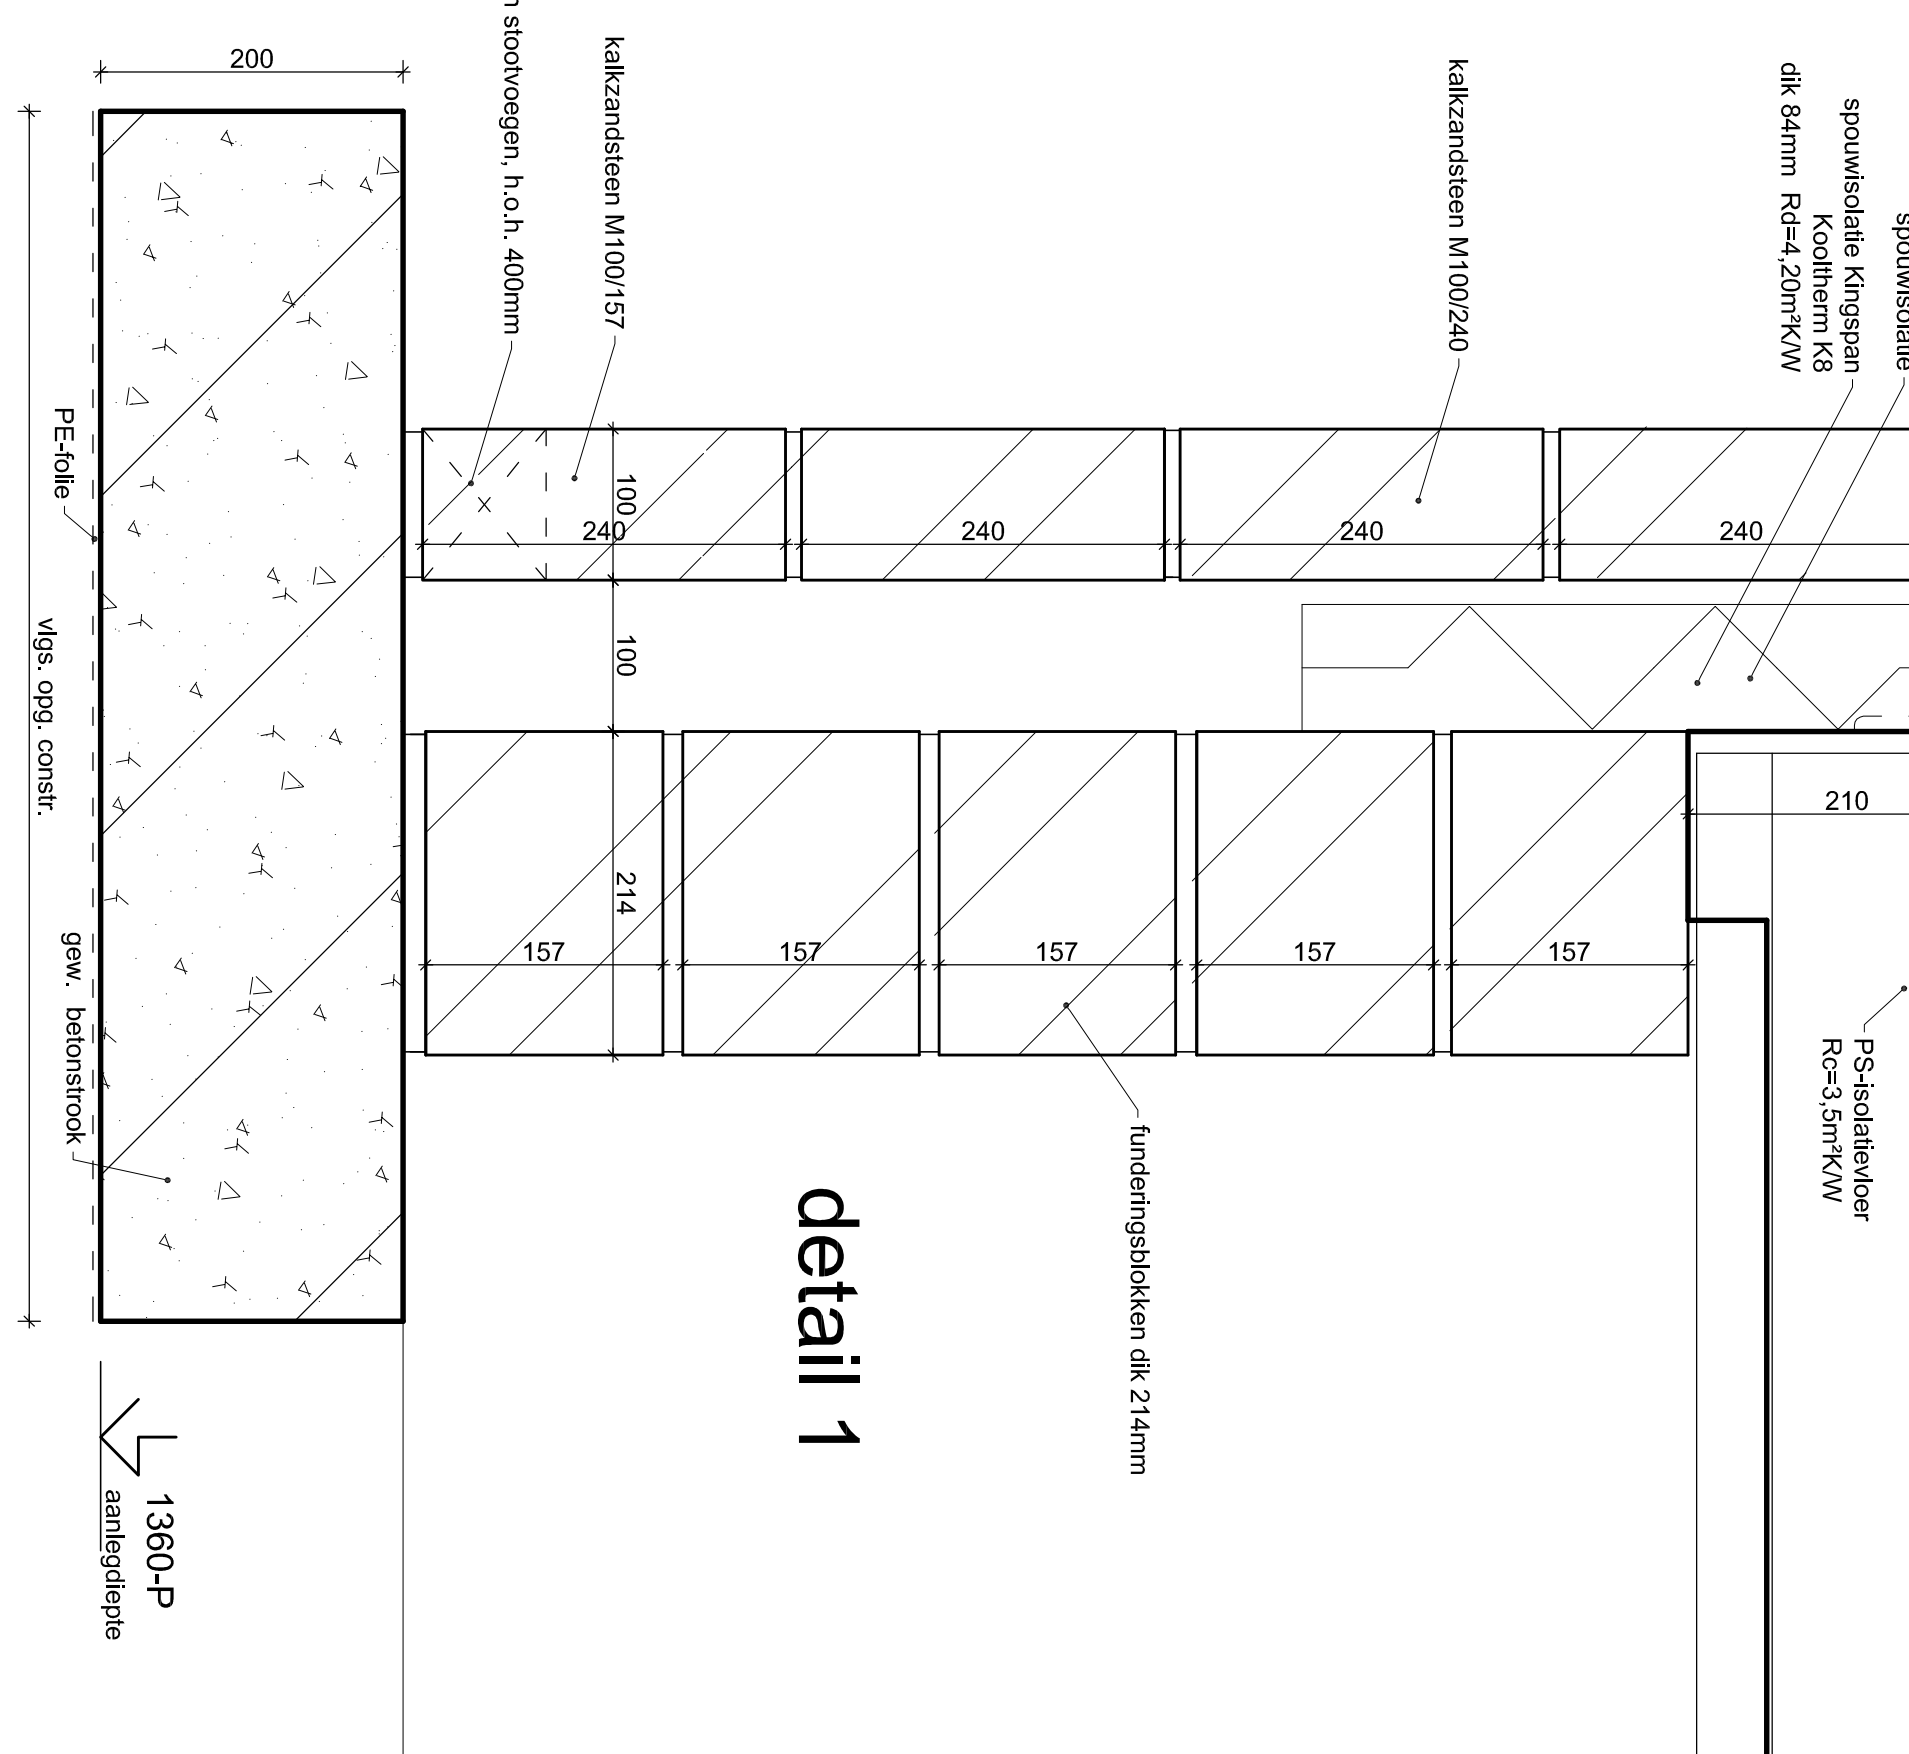


detail 7

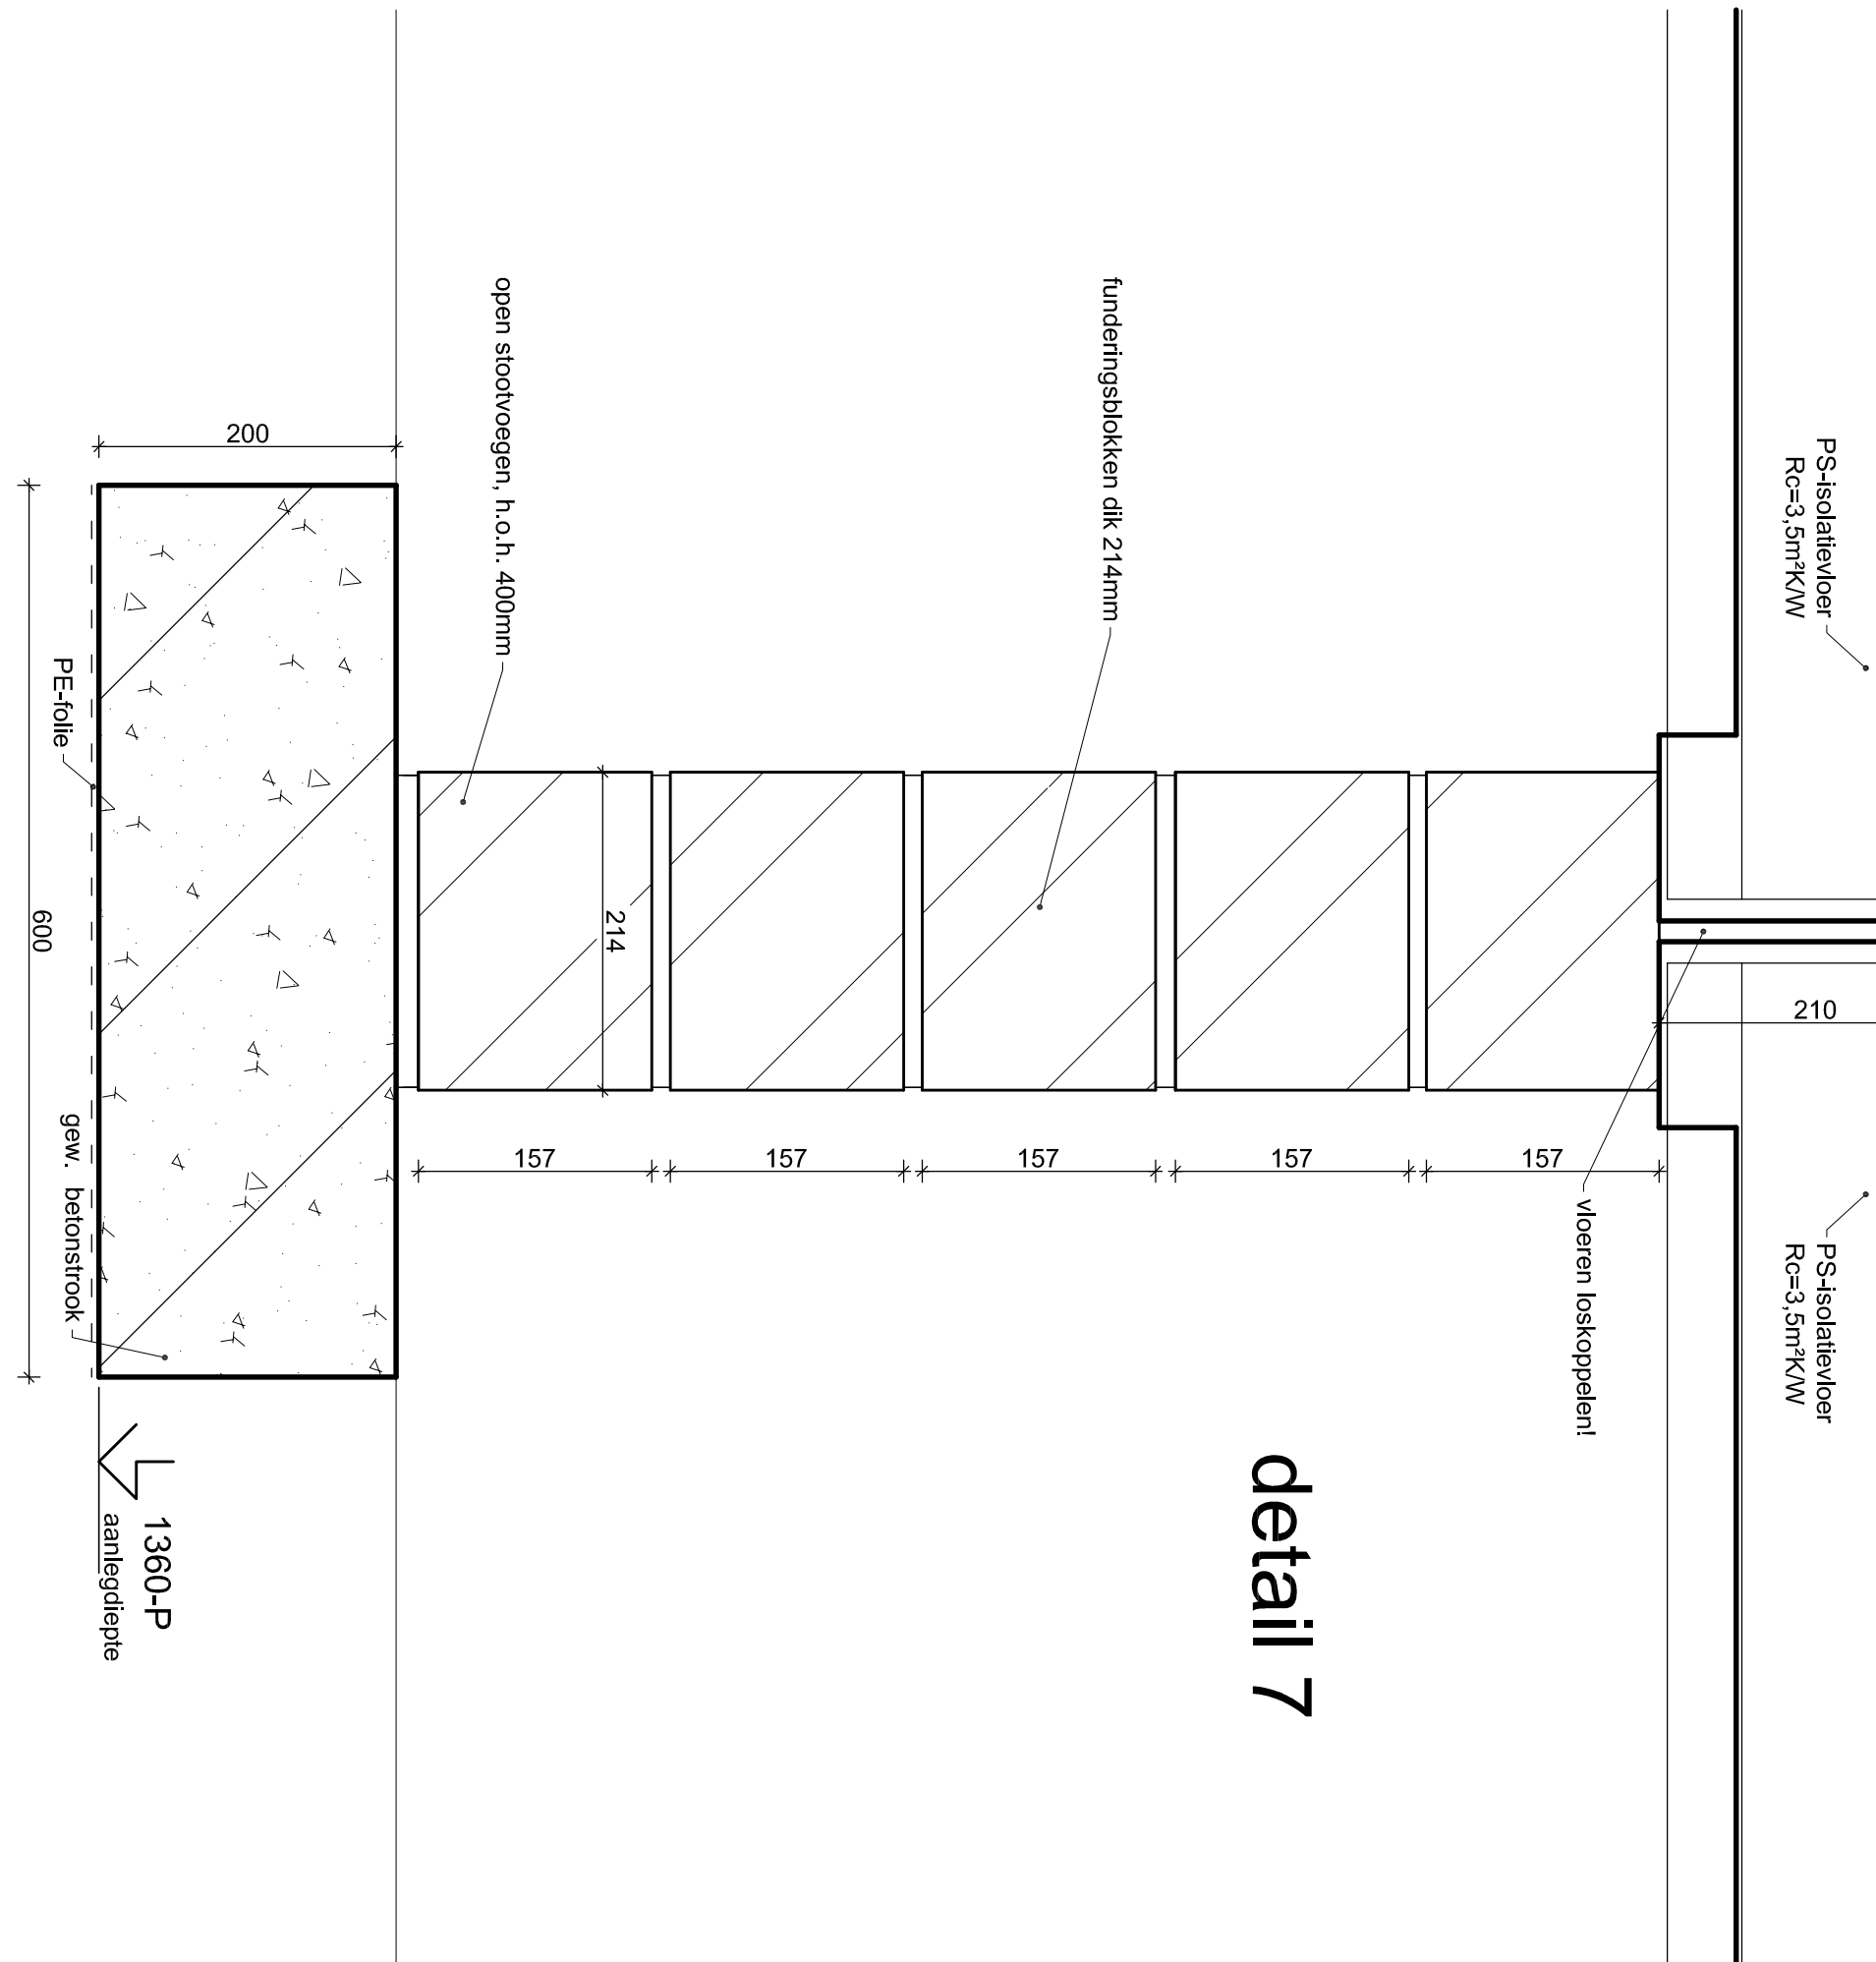


detail 8

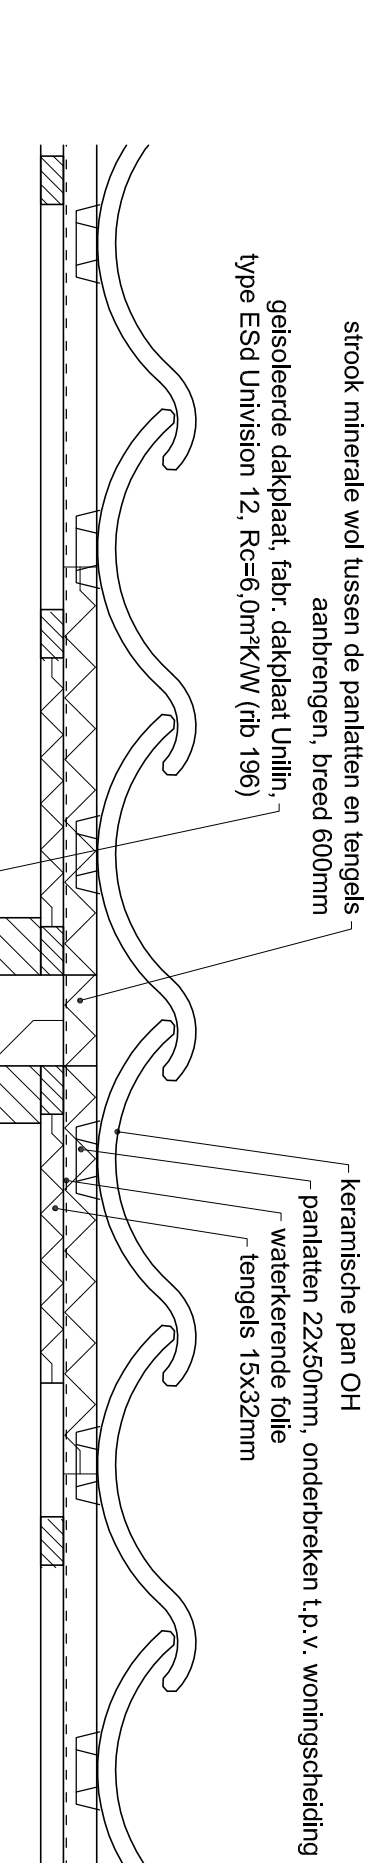



detail 3

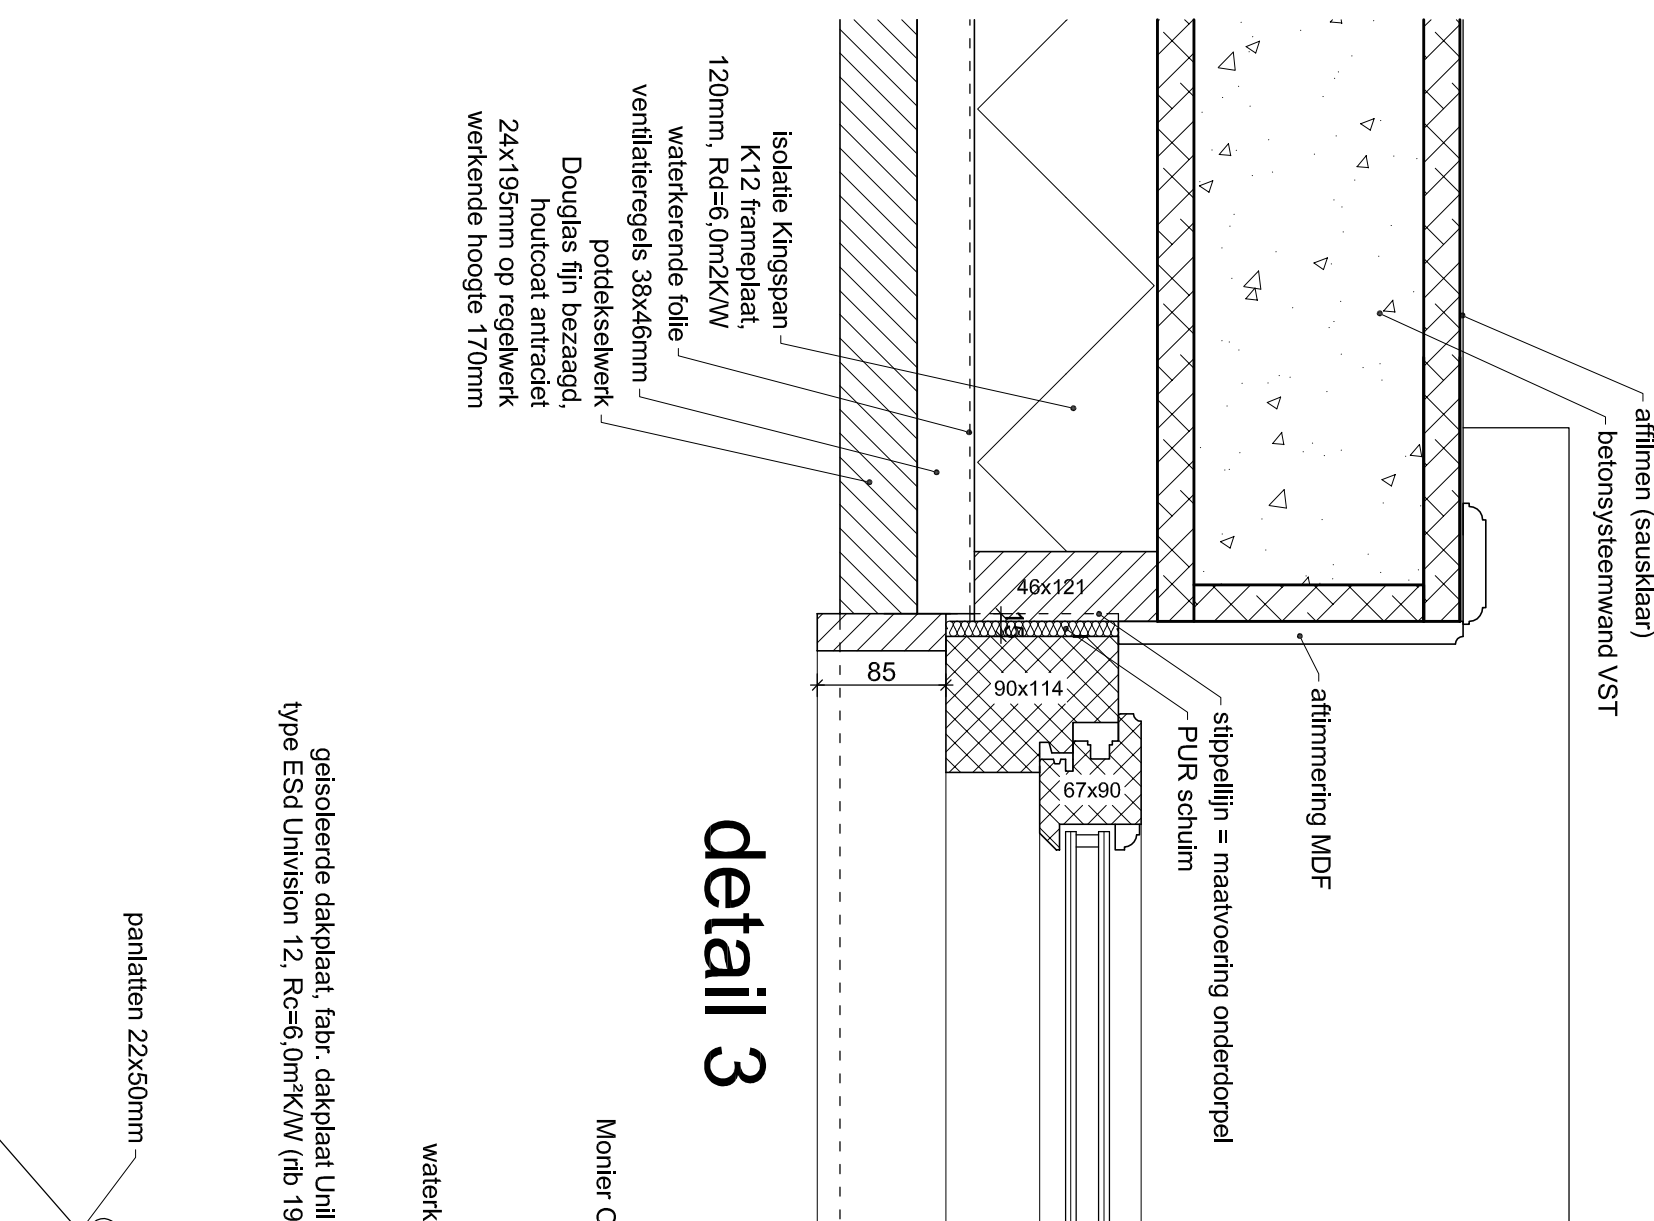

detail 5

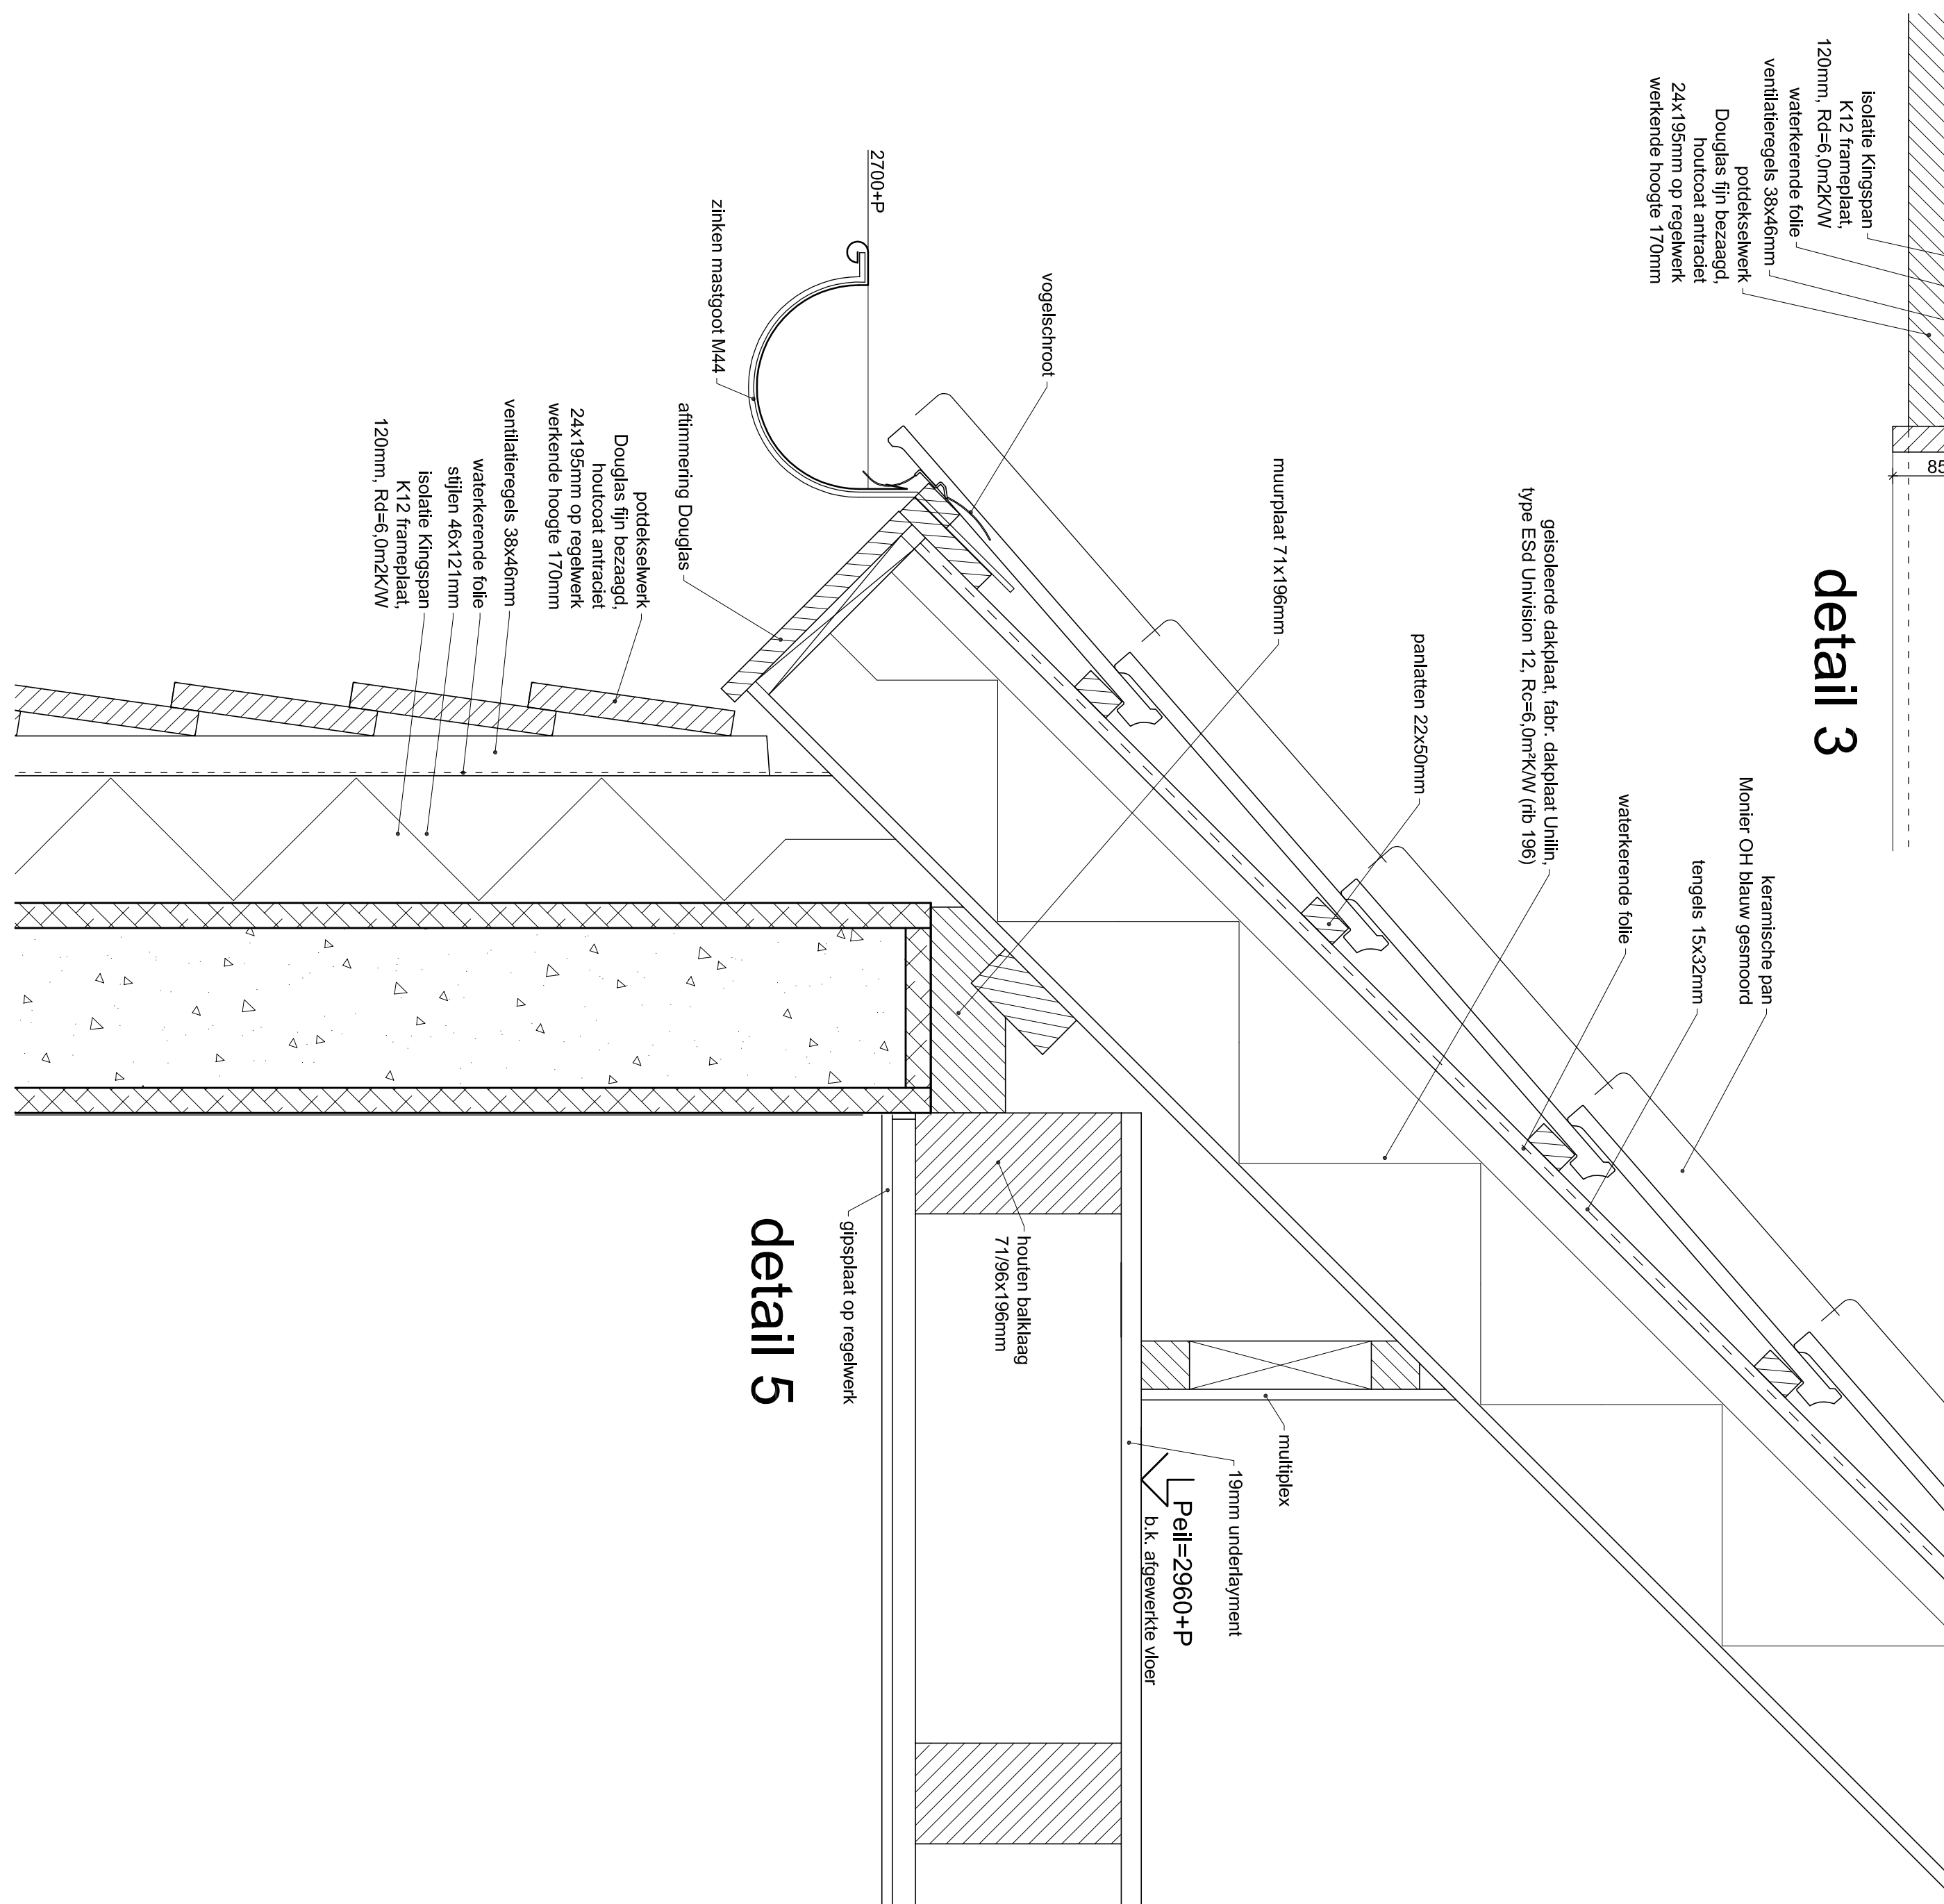

detail 6

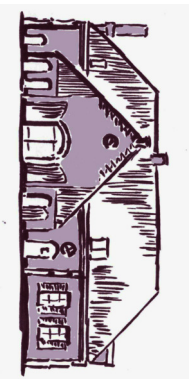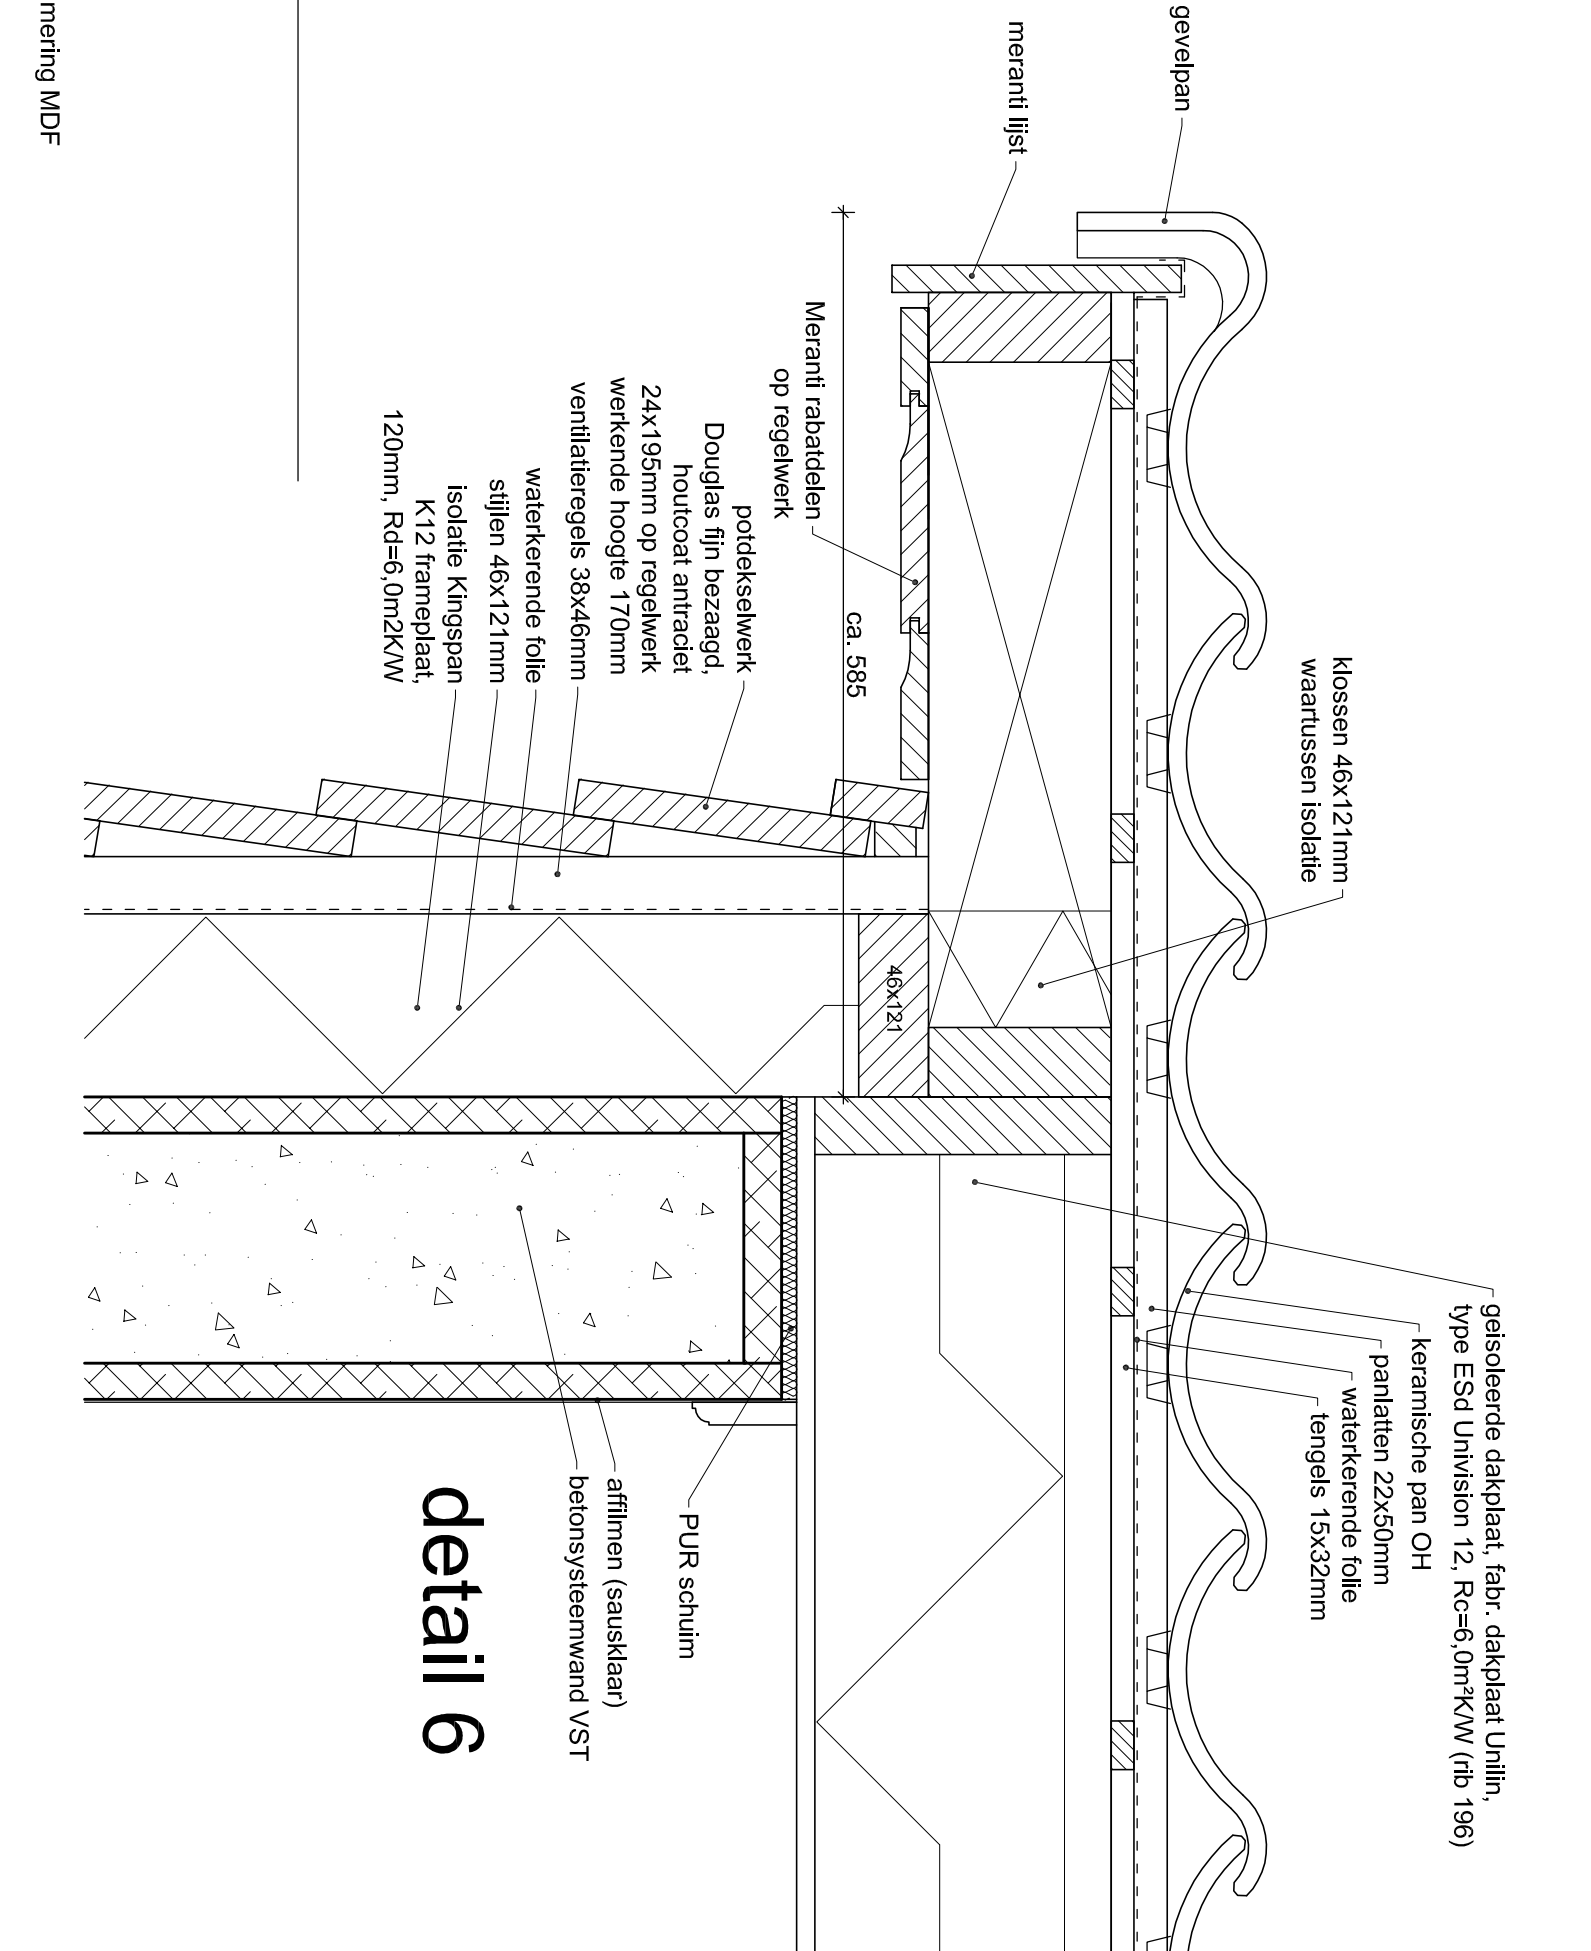

Nieuwbouw 3 Woningen
landgoed Wierfswaart te Vorden
locatie: t'Nij-je

P S E

DETAILBLAD

SCHAL : 1:5
datum : 01-07-2016
gewijz :
1070-N3.2