


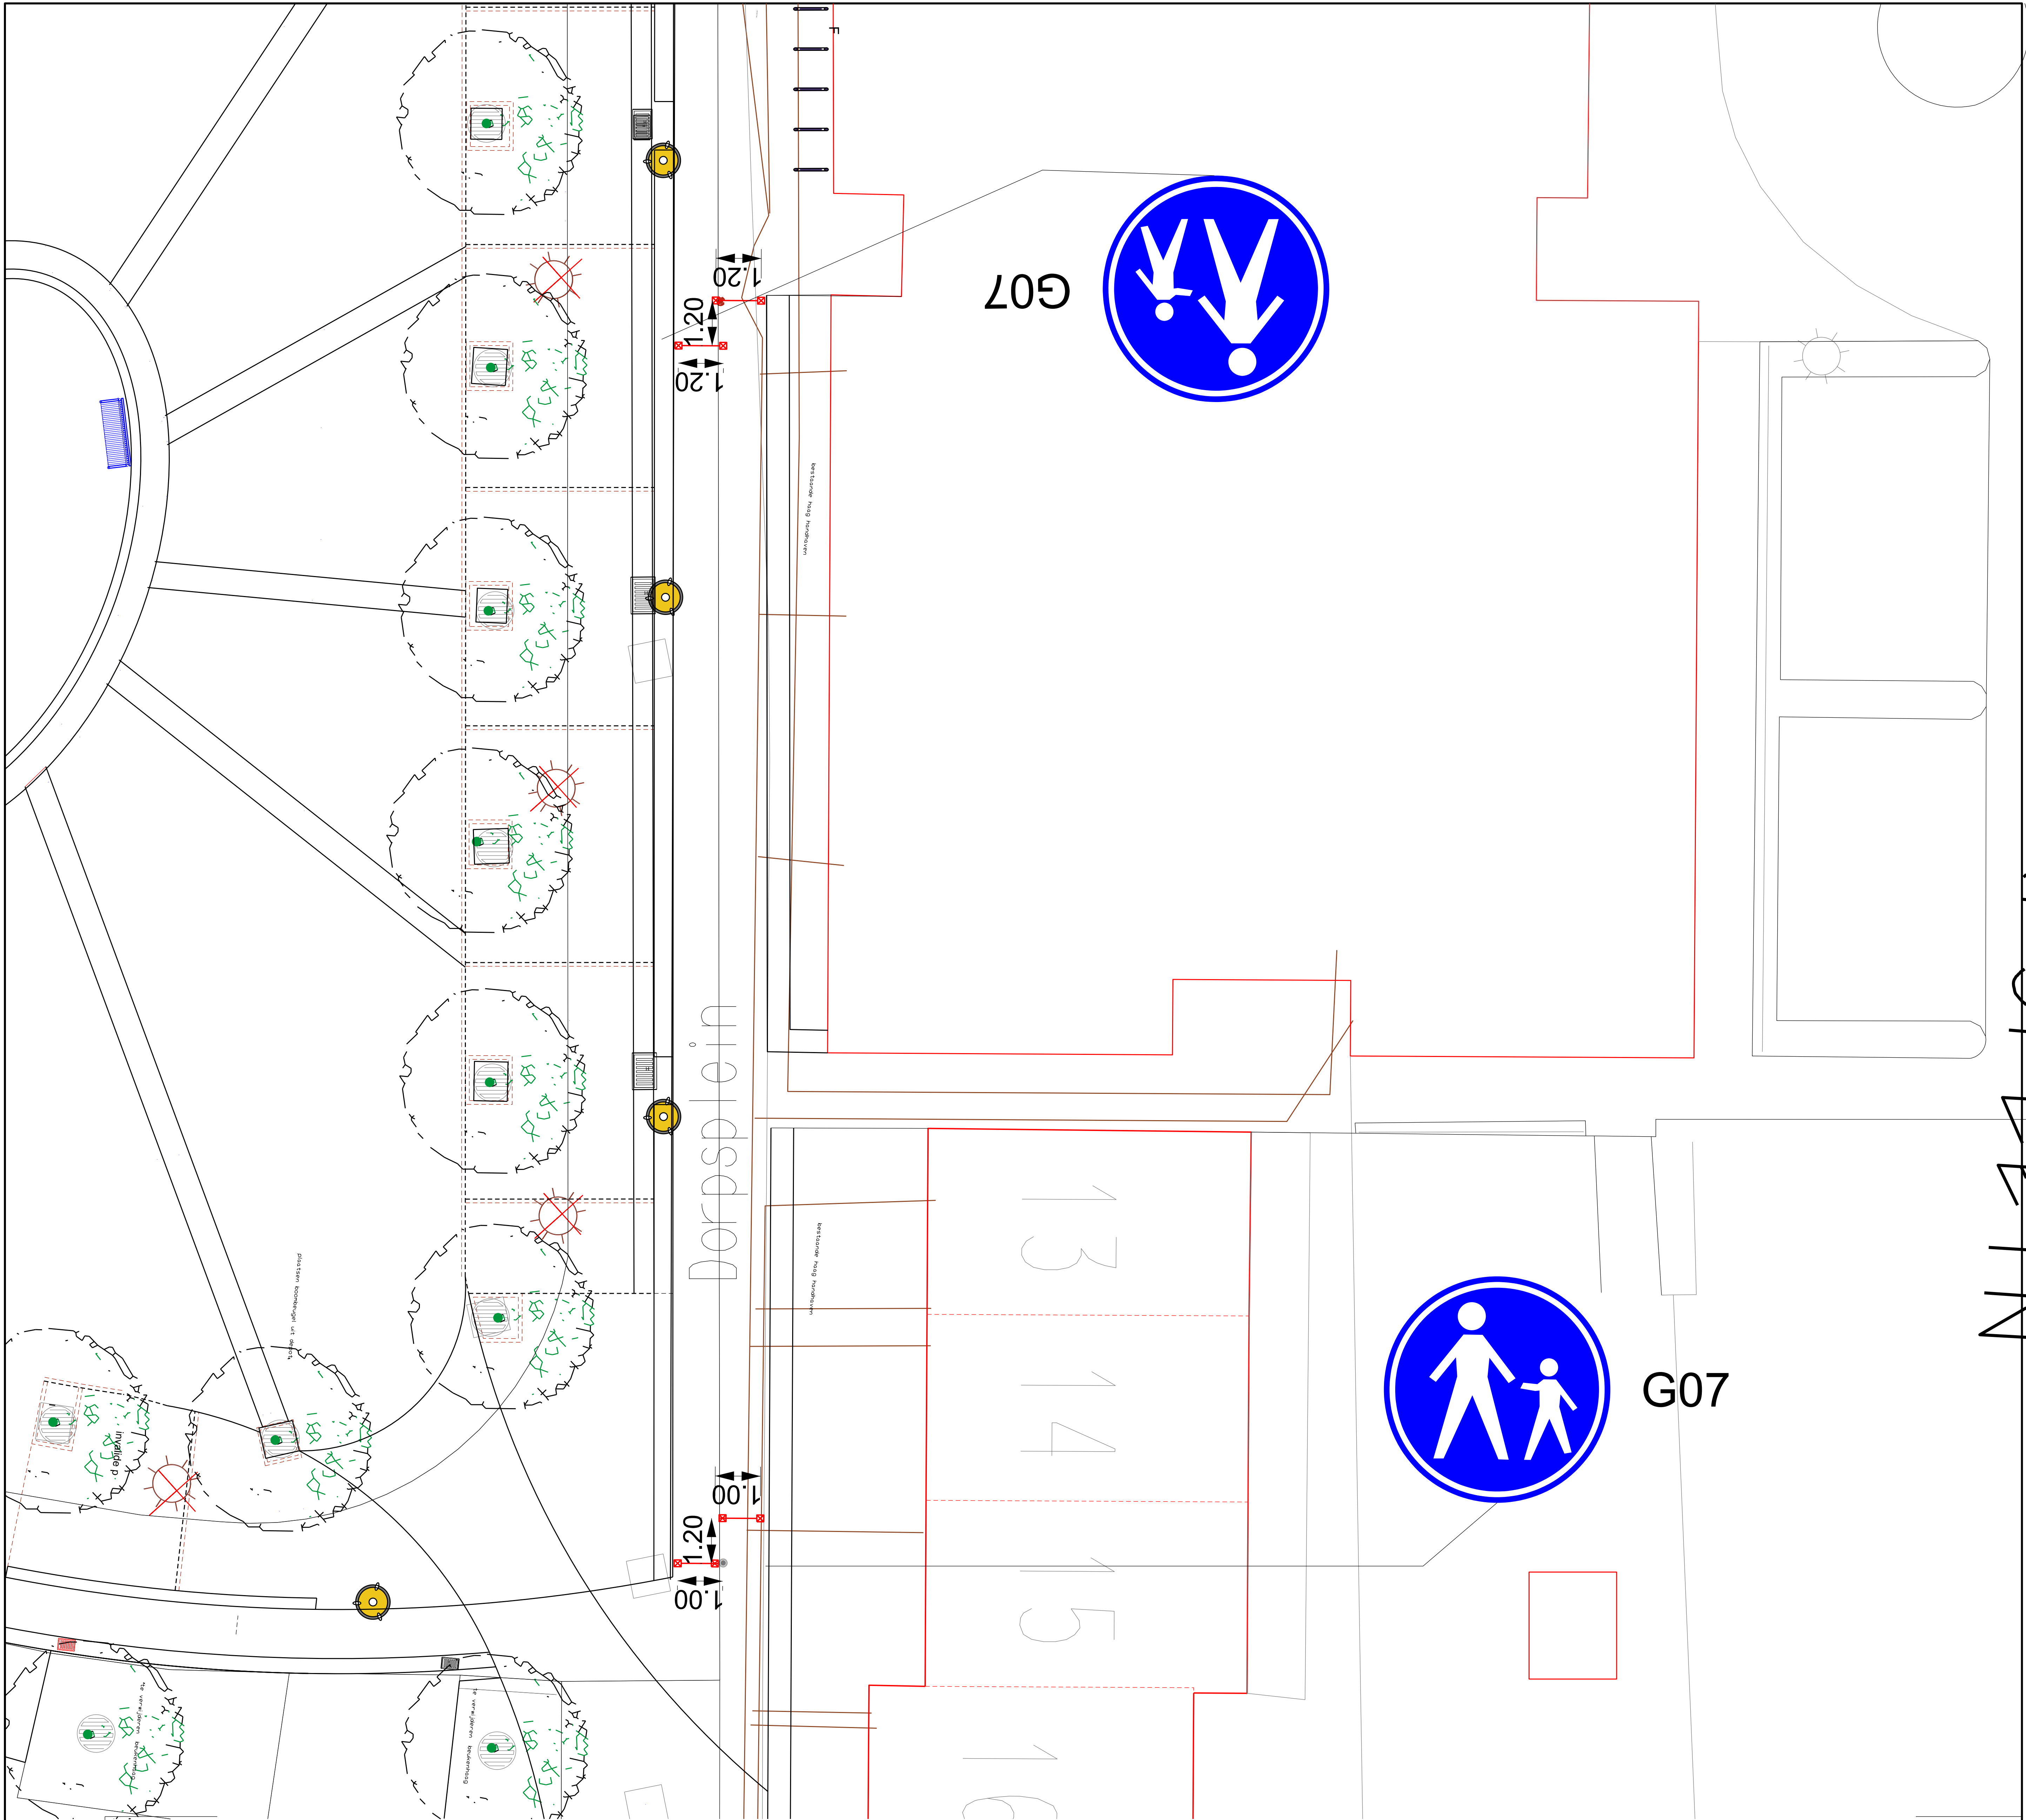

C1	08-10-2015	concept	nc
----	------------	---------	----

PROJECTOMSCHRIJVING

Dorpsplein Riel

-
-

PROJECTLEIDER

AL

SCHAAL

nvt

TEKENAAR

nc

FORMAAT

A4

TEKENINGOMSCHRIJVING

Verkeersbesluit 2016-009055

-
-

STATUS

conccept

BLAD

1 van 1

TEKENINGNUMMER

1

WIJZ. NR

C1

Afdeling Realisatie en Beheer

Correspondentie-adres:
Postbus 17
5050 AA Goirle
Telefoon: 013 - 53 10 676
Telefax: 013 - 53 10 593
email: info@goirle.nl

gemeente
goirle