
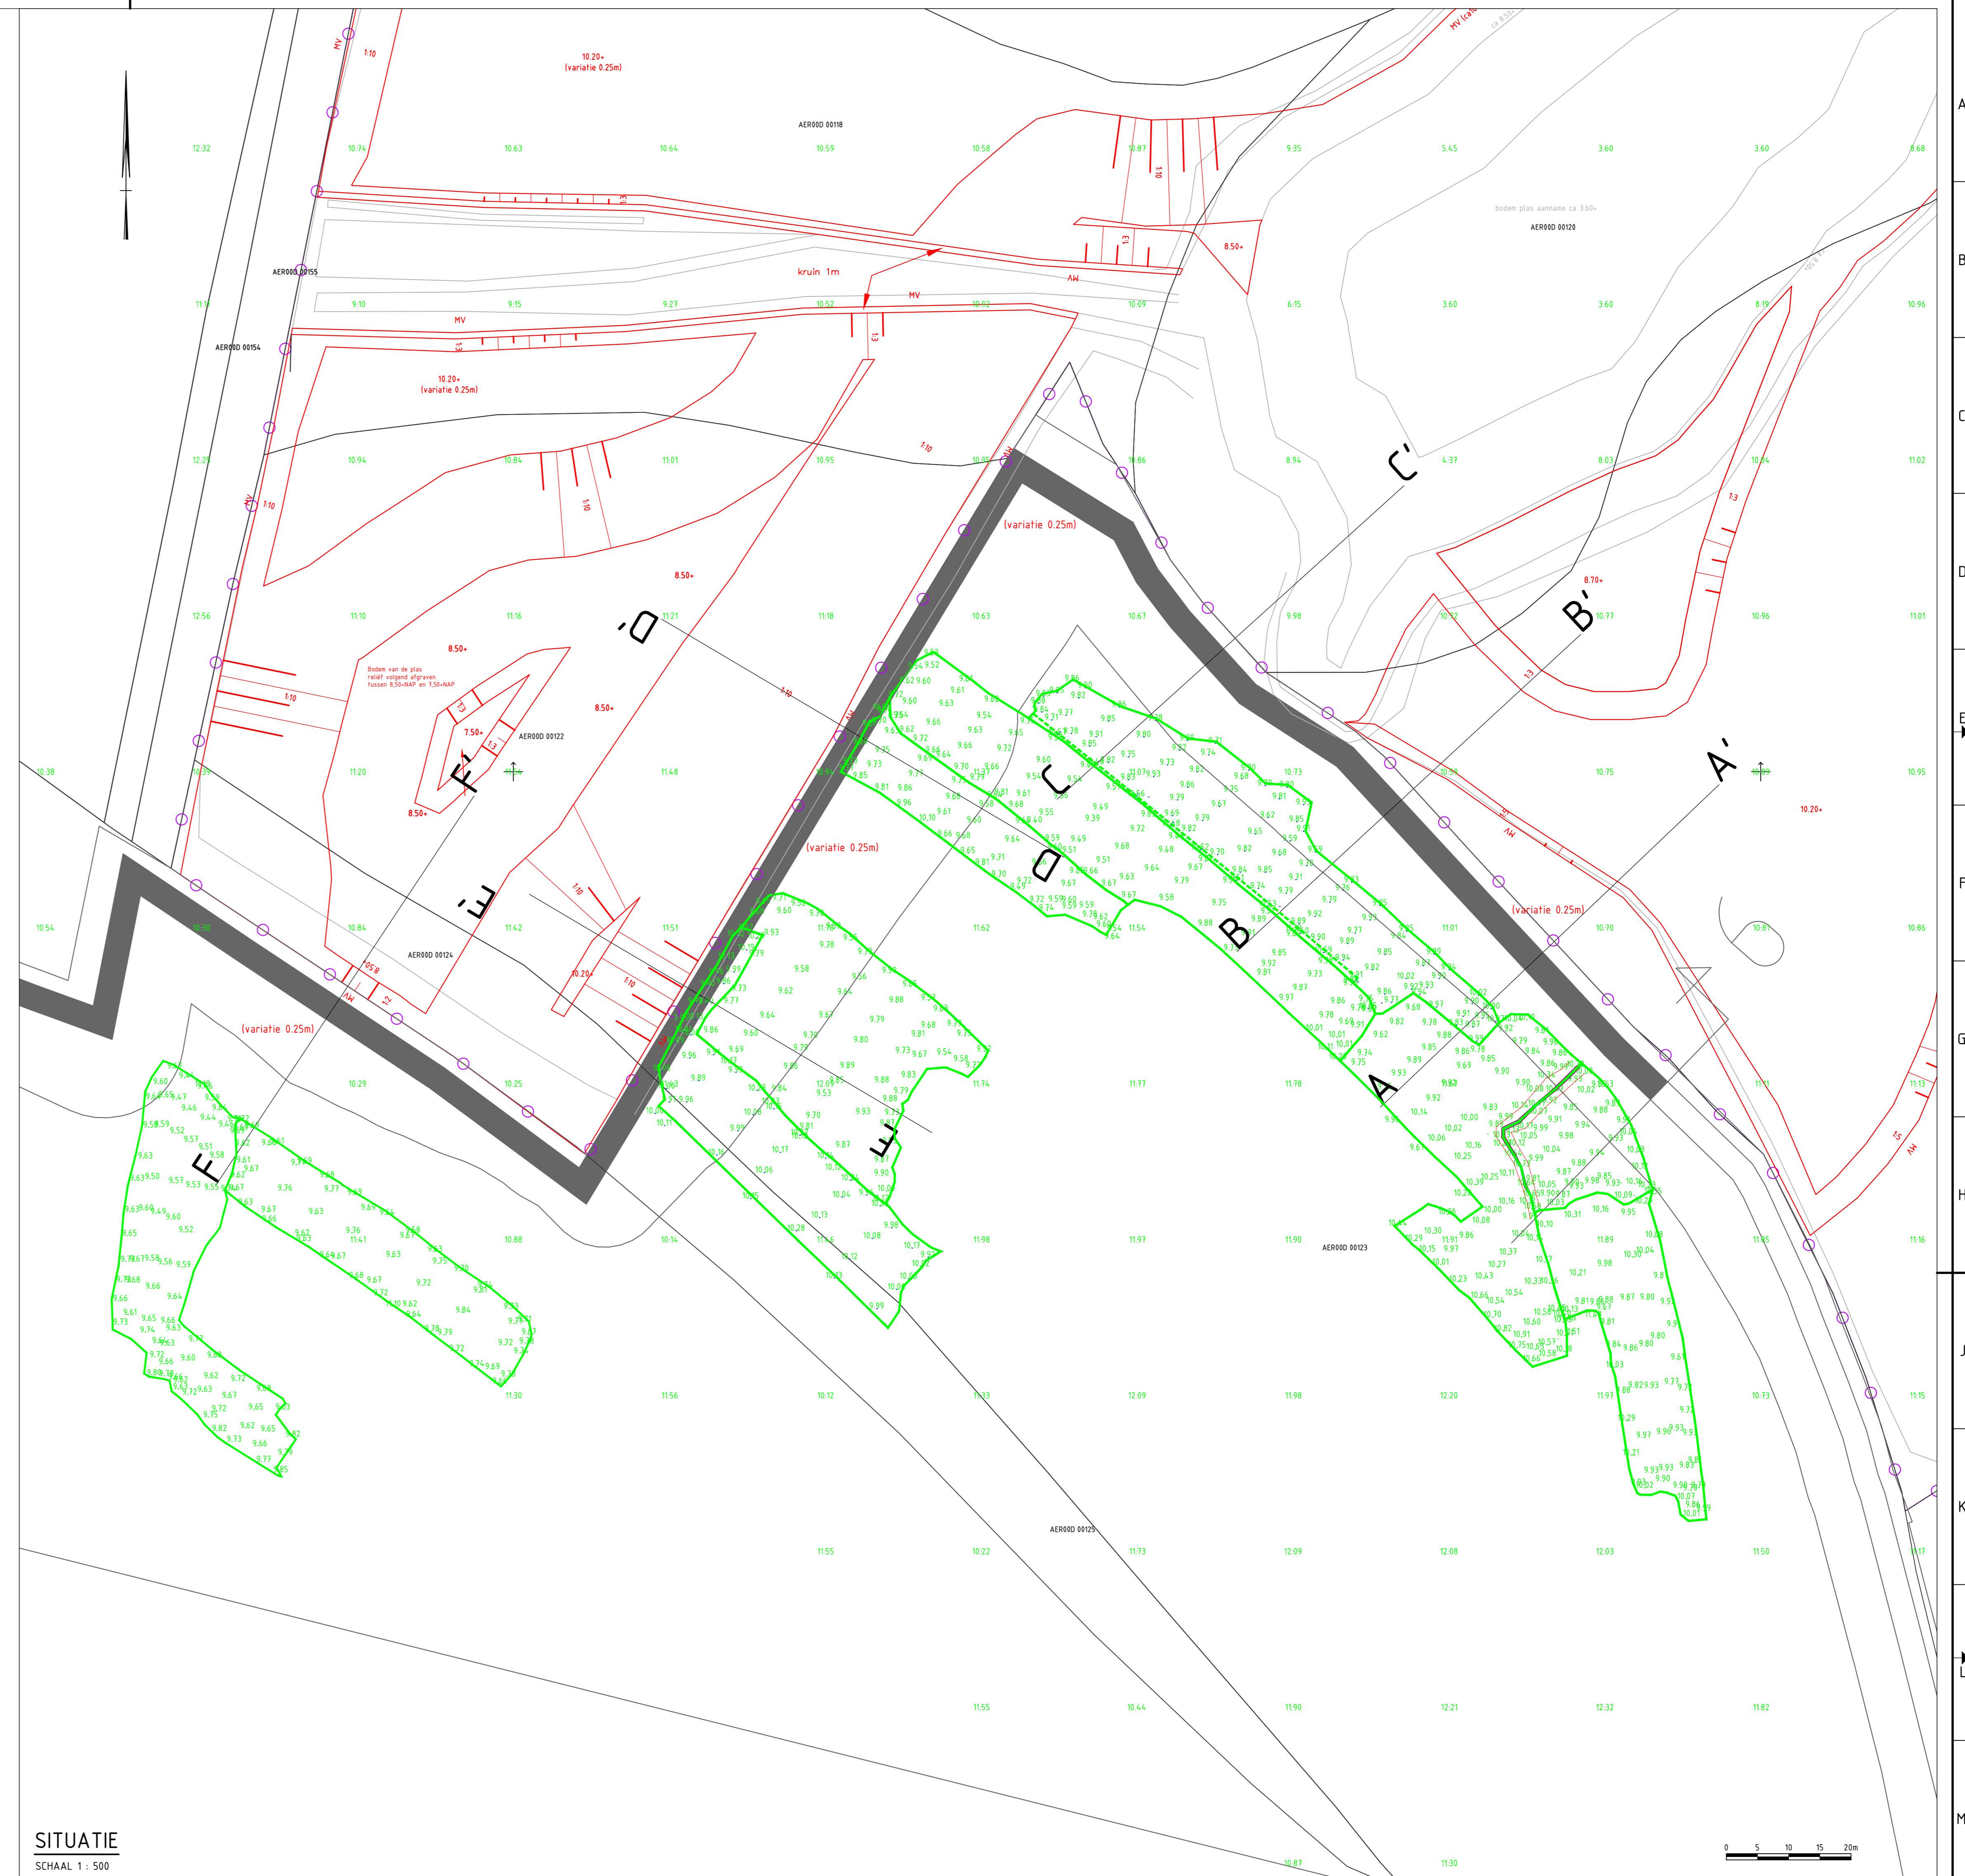


DWARSPROFIEL
SCHAAL 1 : 200

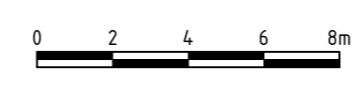

SITUATIE
SCHAAL 1 : 500



Foto behorend bij profiel A/B



Foto behorend bij profiel D/E



Foto behorend bij profiel F

Legenda Overzicht

	Ontwerp Nootboom juni 2016
	Projectgrens Nootboom

Legenda DWP

	Ontwerp KGW		Vergunning(svoorstel) KGW en Nootboom
	Meting putbodem KGW		Voorstel Maaiveld
			Maaiveld Huidig

OPMERKINGEN
- Coördinatenstelsel RD(x,y) en NAP(z)
- Houten in meters, tenzij anders vermeld
- Hoogtematen in meters t.o.v. NAP, tenzij anders vermeld
- Diameters in millimeters, tenzij anders vermeld



SITUATIE
SCHAAL 1 : 10.000

Revisie	Datum	Gebruik	Wijzigingen
Opdrachtgever:			
Project:			
Nootboom			
Opdrachtgever:			
Delgromij B.V.			
Tekeningsomschrijving:			
Voorstel aansluiting Nootboom op Kleine Gelderse Waard			
Situatie en dwarsprofielen			
Opdrachtnummer:	Project:	Schaal:	1 : dwars
Gerst. DW	Doc Type: TEKNIJK	Dat. Nr.:	-
Gerst. DW	Paperformaat: A3 (841x1194) mm	Blad:	1/1
Datum: 14-06-2016	Tekeningnummer: HKA_002_0	Status:	Concept

