
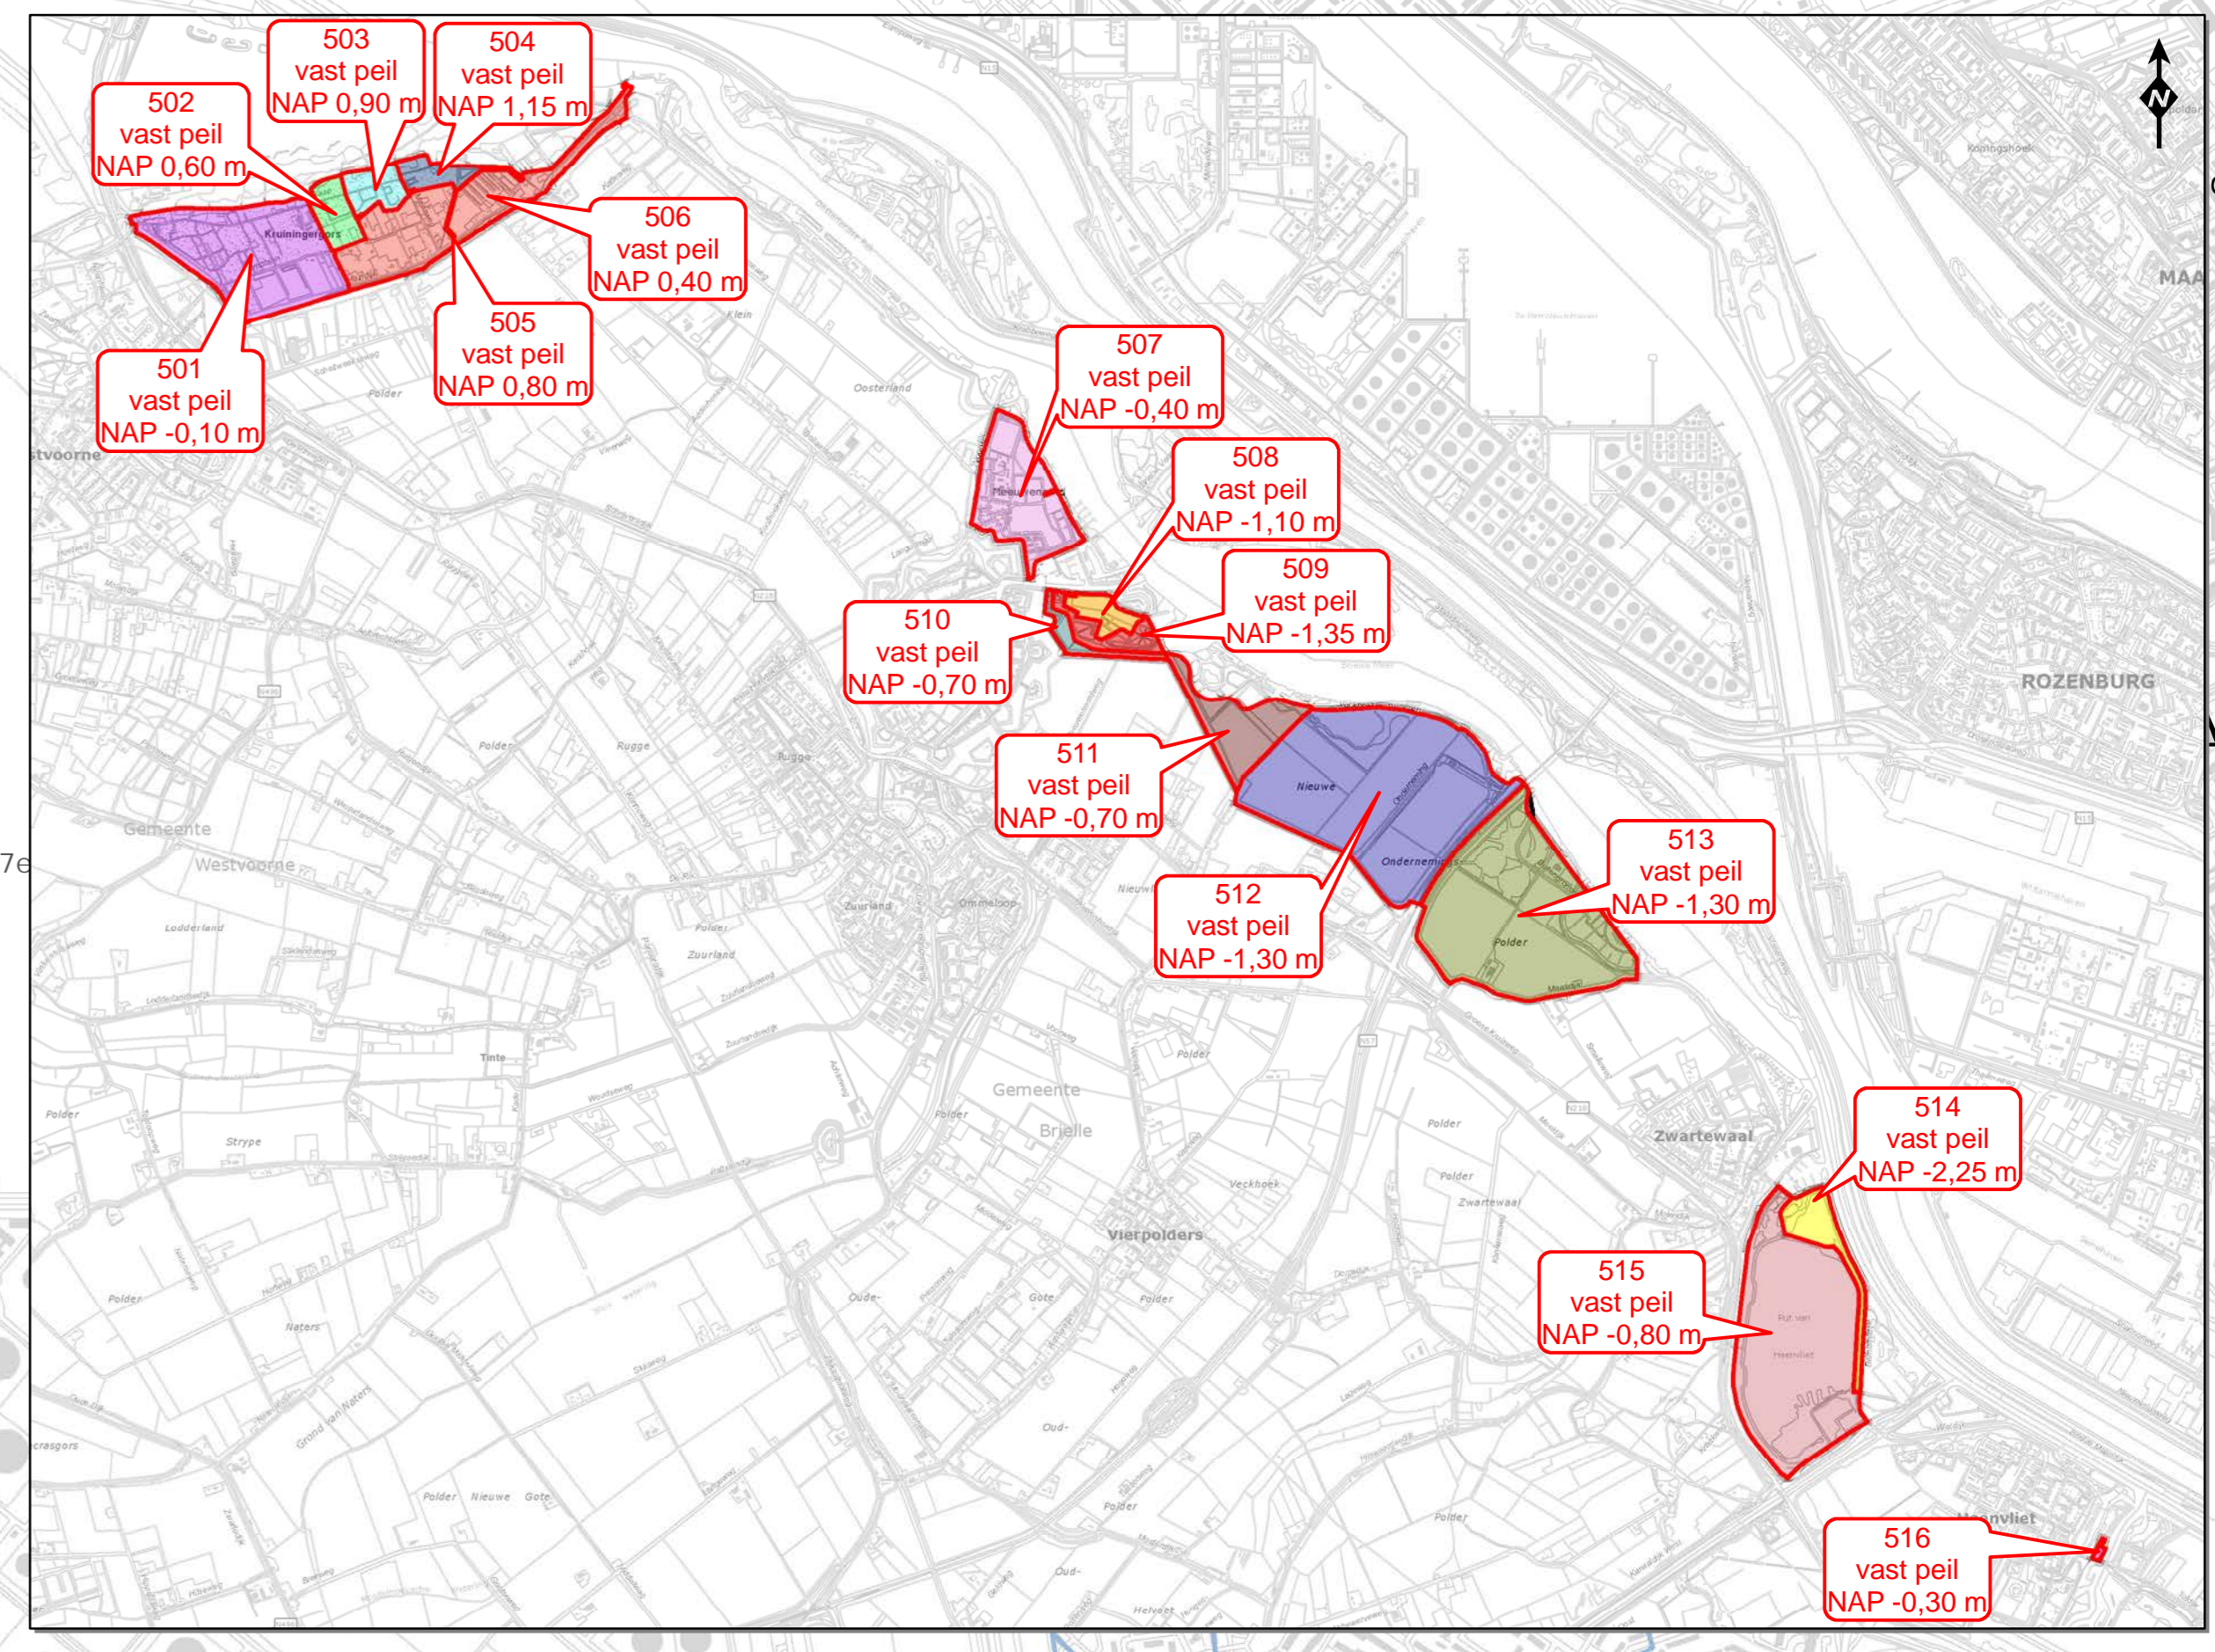


Legenda

- Rest peilgebieden
- Begrenzing vigerende peilgebieden
- Peilafwijking
-) Regelbare stuw, automatisch
-) Regelbare stuw, niet automatisch
-) Vaste stuw
- Stuw, regelbaarheid onbekend
- ⏏ Duiker
- ↕ Hevel
- ▽ Afsluiter
- Gemaal
- | Vaste dam
- * Peilmeting (automatisch)
- ↺ Peilschalen

Waterlopen

- Hoofdwatergang
- Overige watergangen

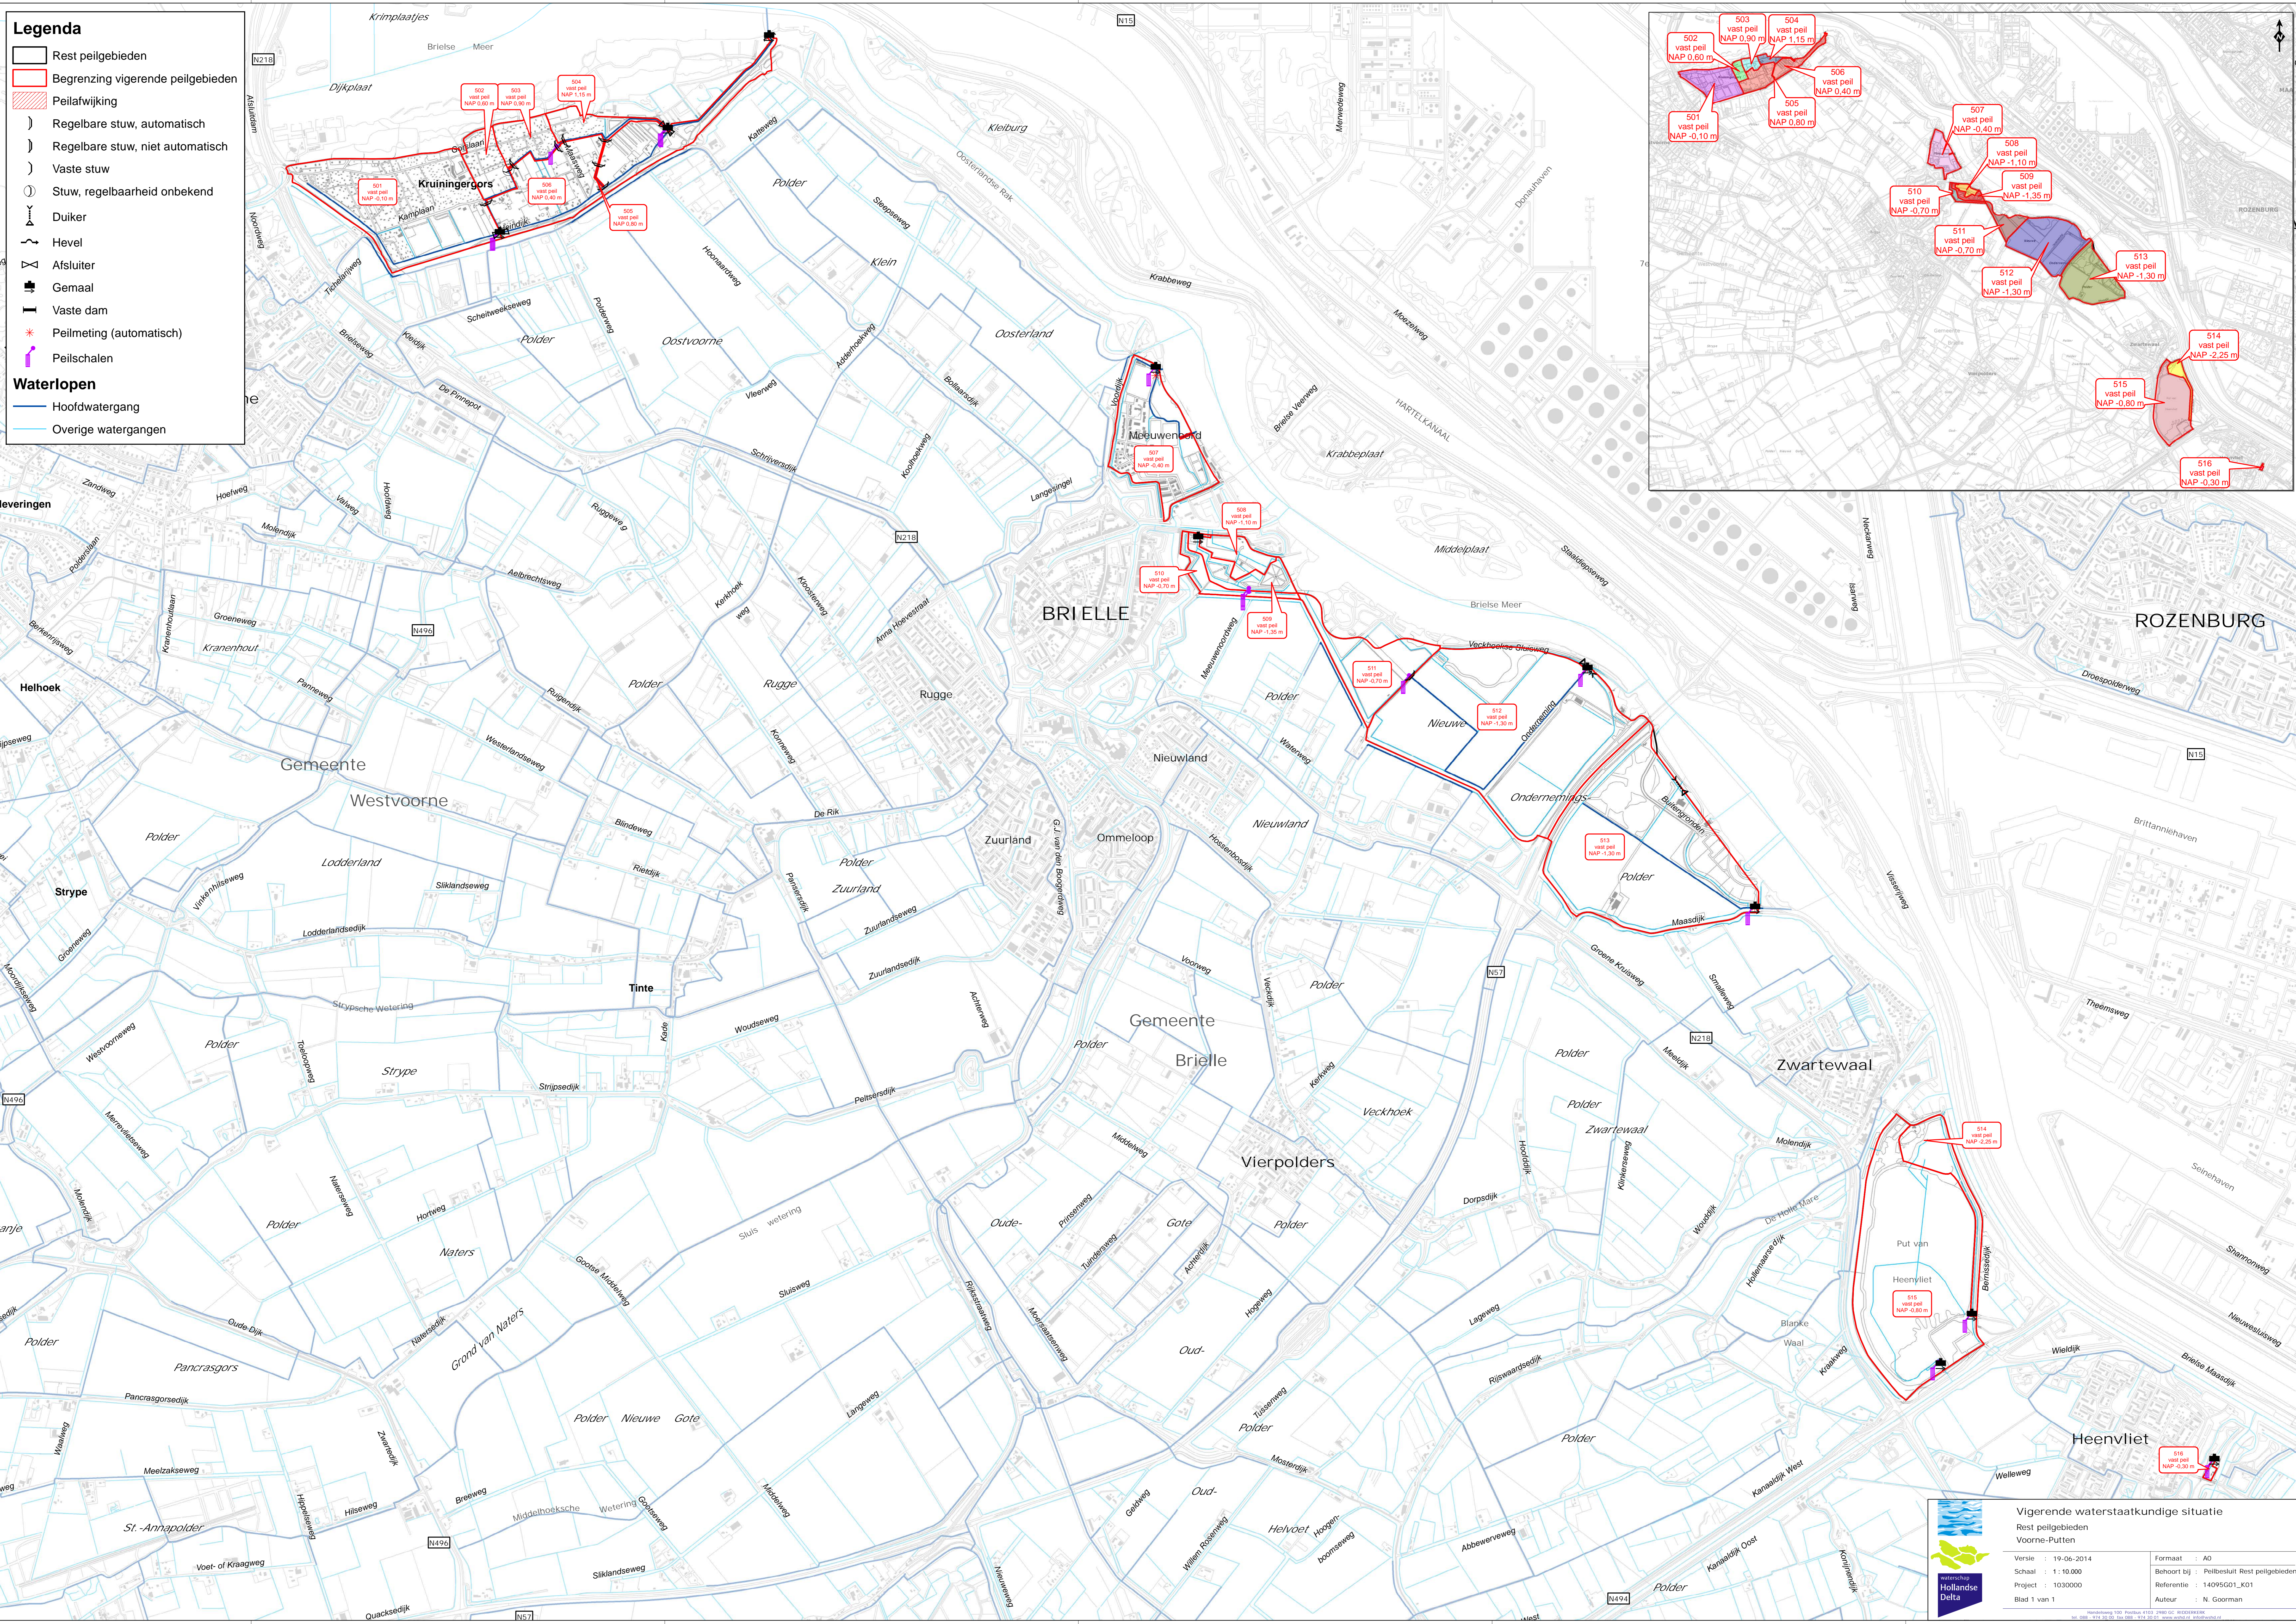

Vigerende waterstaatkundige situatie
 Rest peilgebieden
 Voorne-Putten

Versie : 19-06-2014
 Schaal : 1 : 10.000
 Project : 1030000
 Blad 1 van 1

Formaat : A0
 Behoort bij : Peilbesluit Rest peilgebieden
 Referentie : 14095G01_K01
 Auteur : N. Gorman