



Legenda

Verschil vigerend-praktijk

- Administratieve aanpassing begrenzing, peildaling
- Administratieve aanpassing begrenzing, peilstijging
- Geconstateerde nieuwe peilgebieden
- Regelbare stuw, automatisch
- Regelbare stuw, niet automatisch
- Vaste stuw
- Stuw, regelbaarheid onbekend
- Duiker
- Hevel
- Afsluiter
- Gemaal
- Vaste dam
- Peilmeting (automatisch)
- Peilschalen
- Automatische peilregistratie

Waterlopen

- Hoofdwatergang
- Overige watergangen
- Rest peilgebieden
- Begrenzing praktijkpeilgebieden
- Peilafwijking

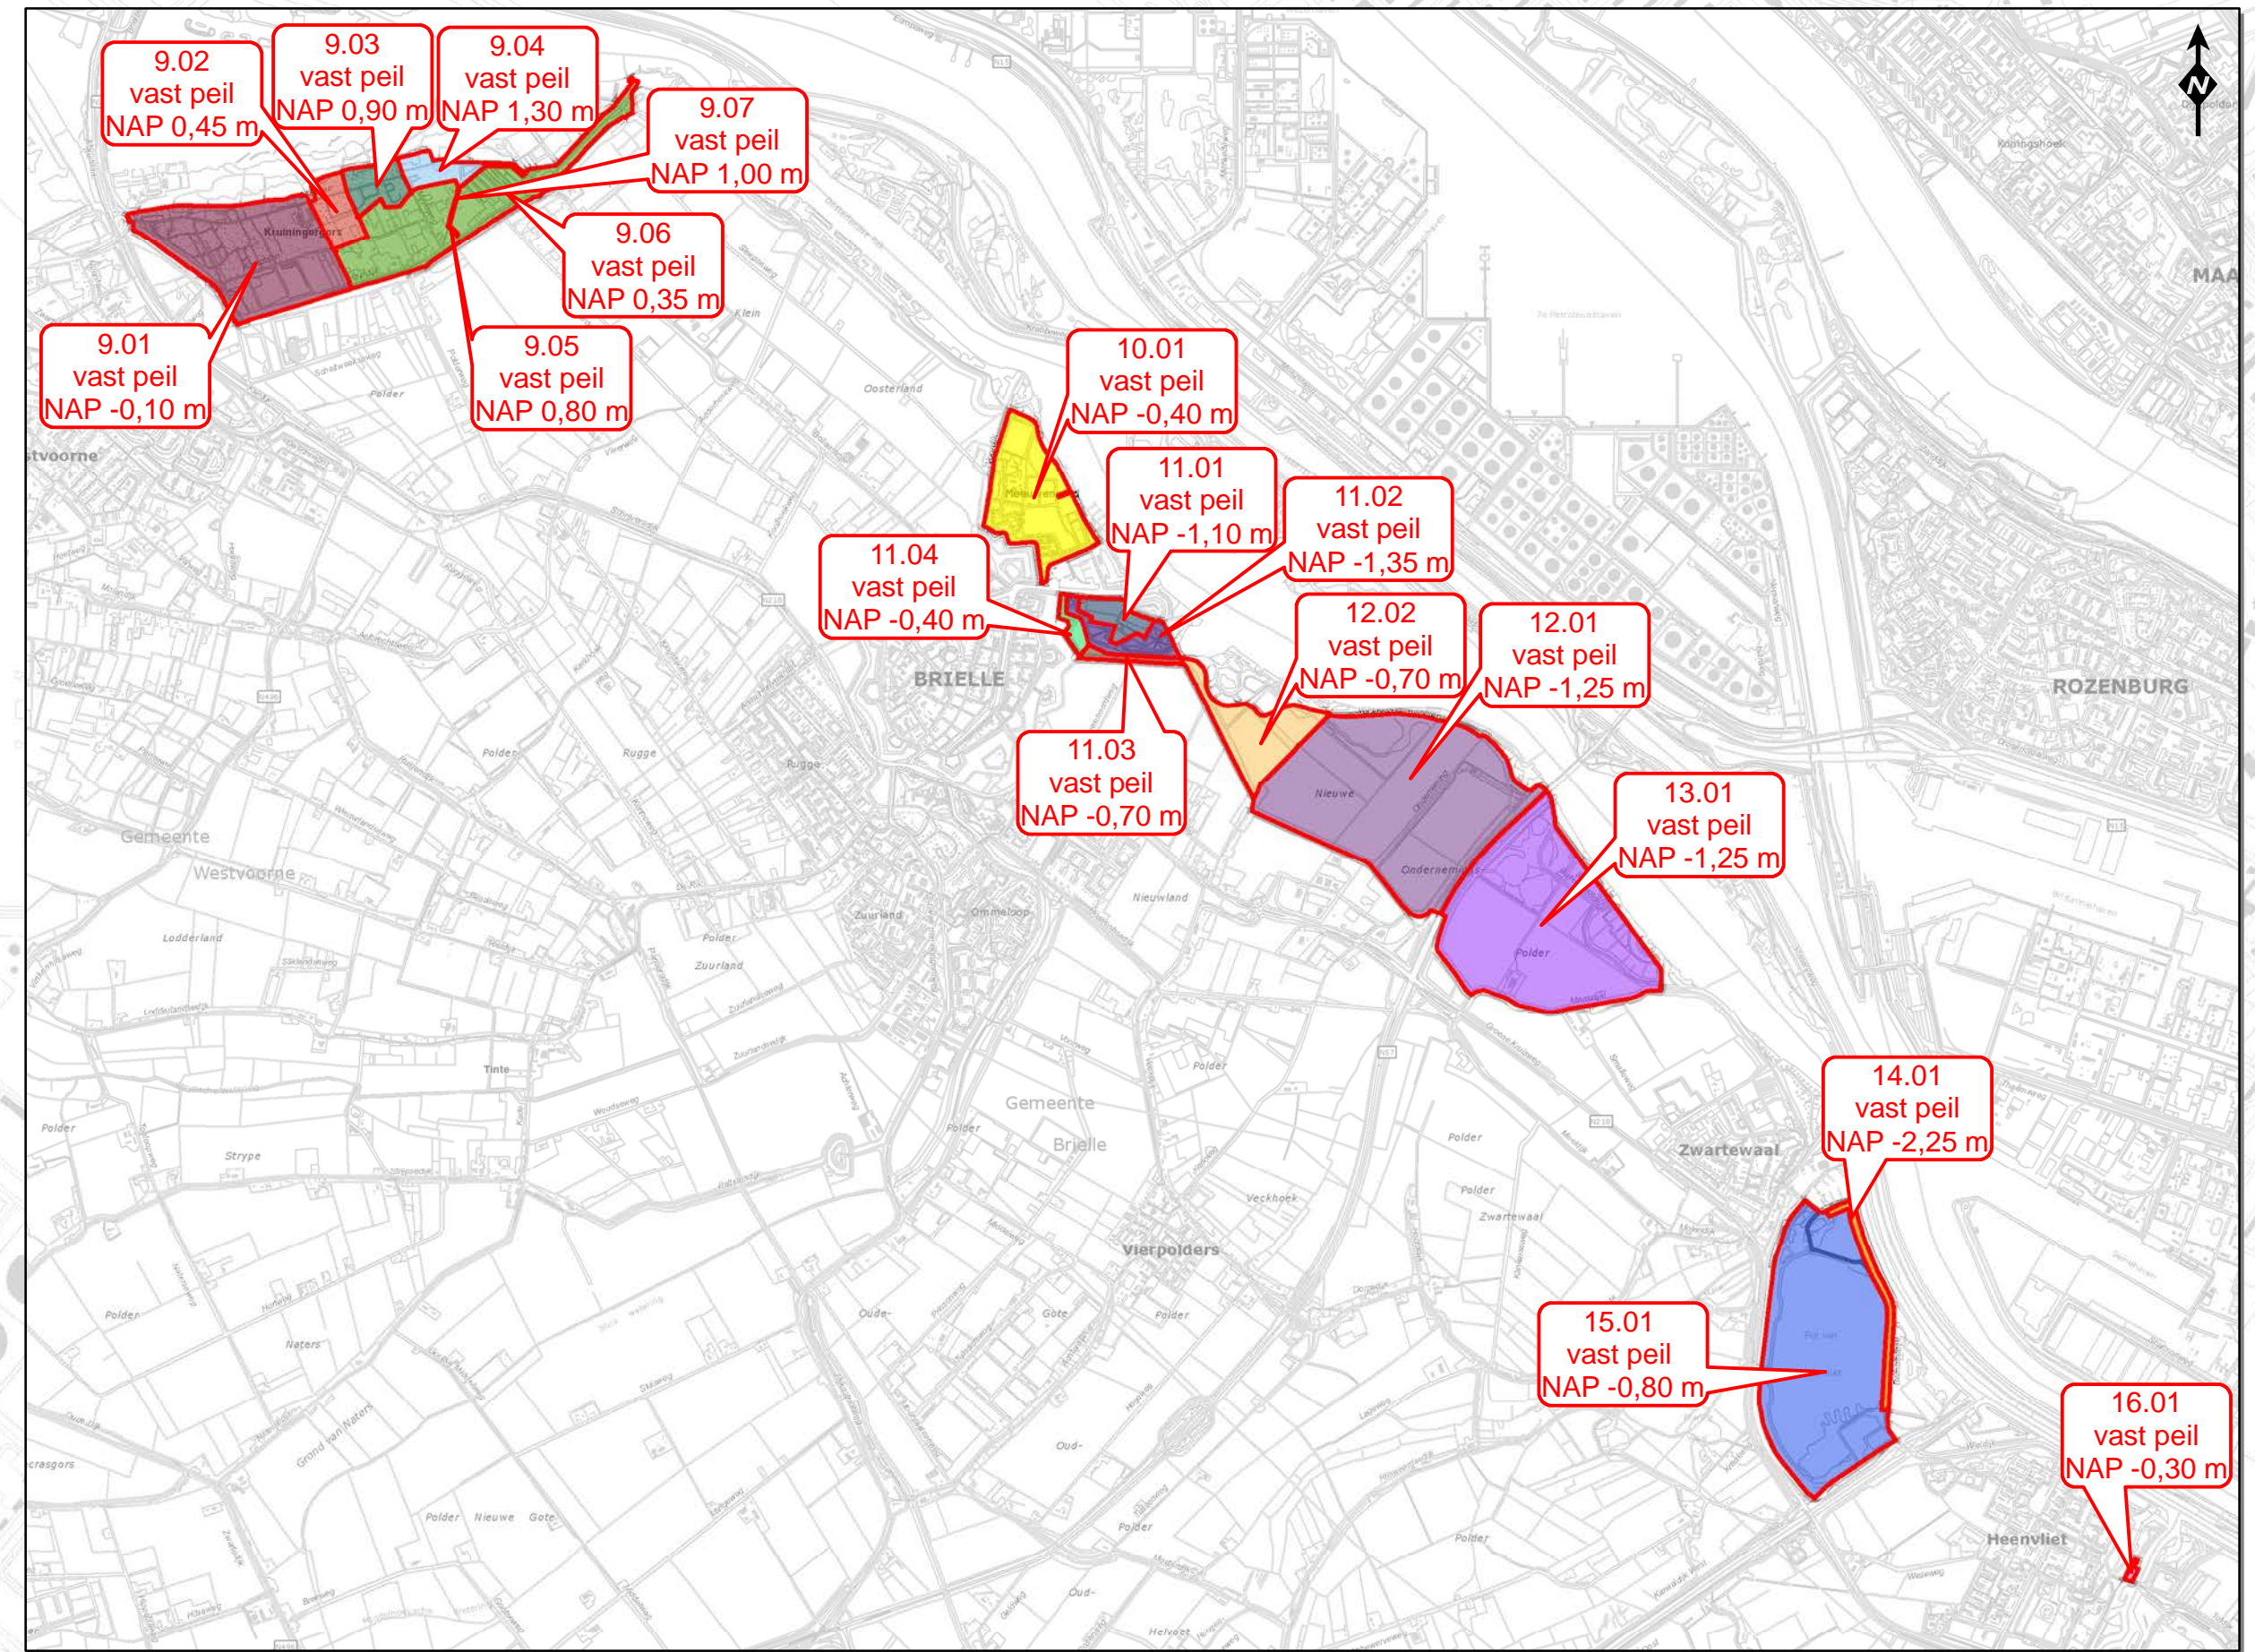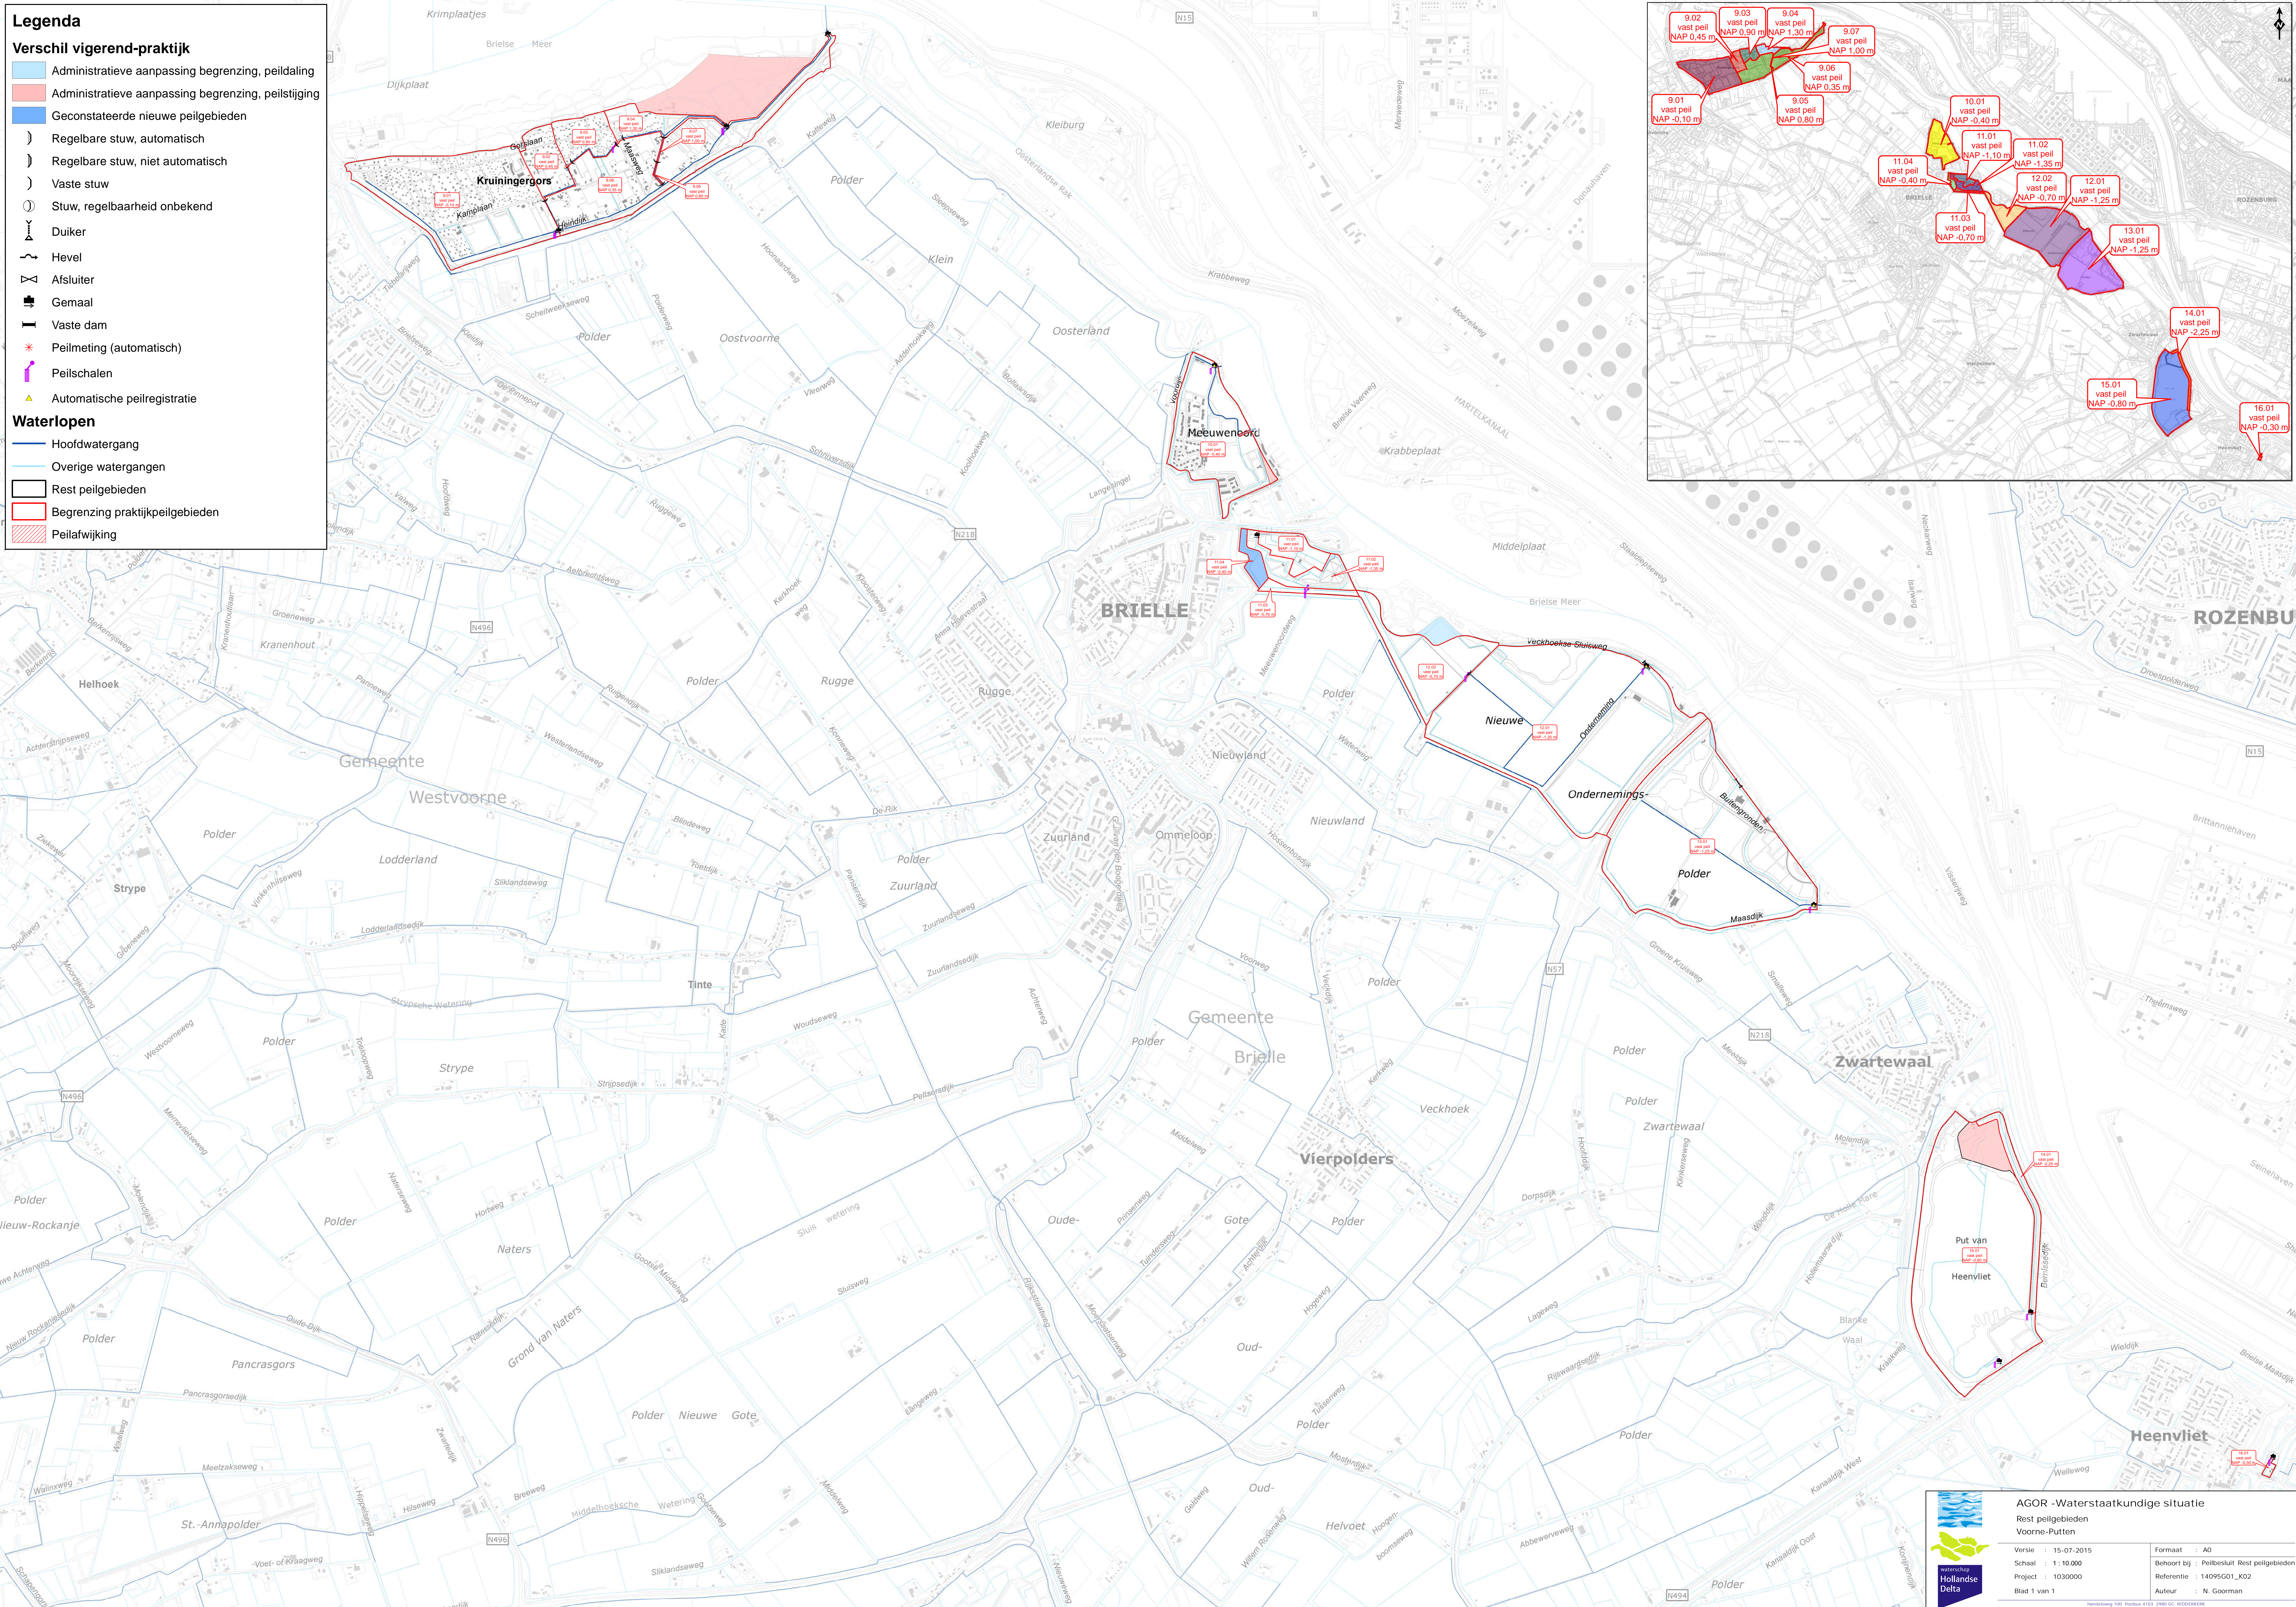

AGOR - Waterstaatkundige situatie

Rest peilgebieden
Voorne-Putten

Versie : 15-07-2015
Schaal : 1 : 10.000
Project : 1030000
Blad 1 van 1

Formaat : A0
Behoort bij : Peilbesluit Rest peilgebieden
Referentie : 14095G01_K02
Auteur : N. Goorman

Hollandsche Delta