
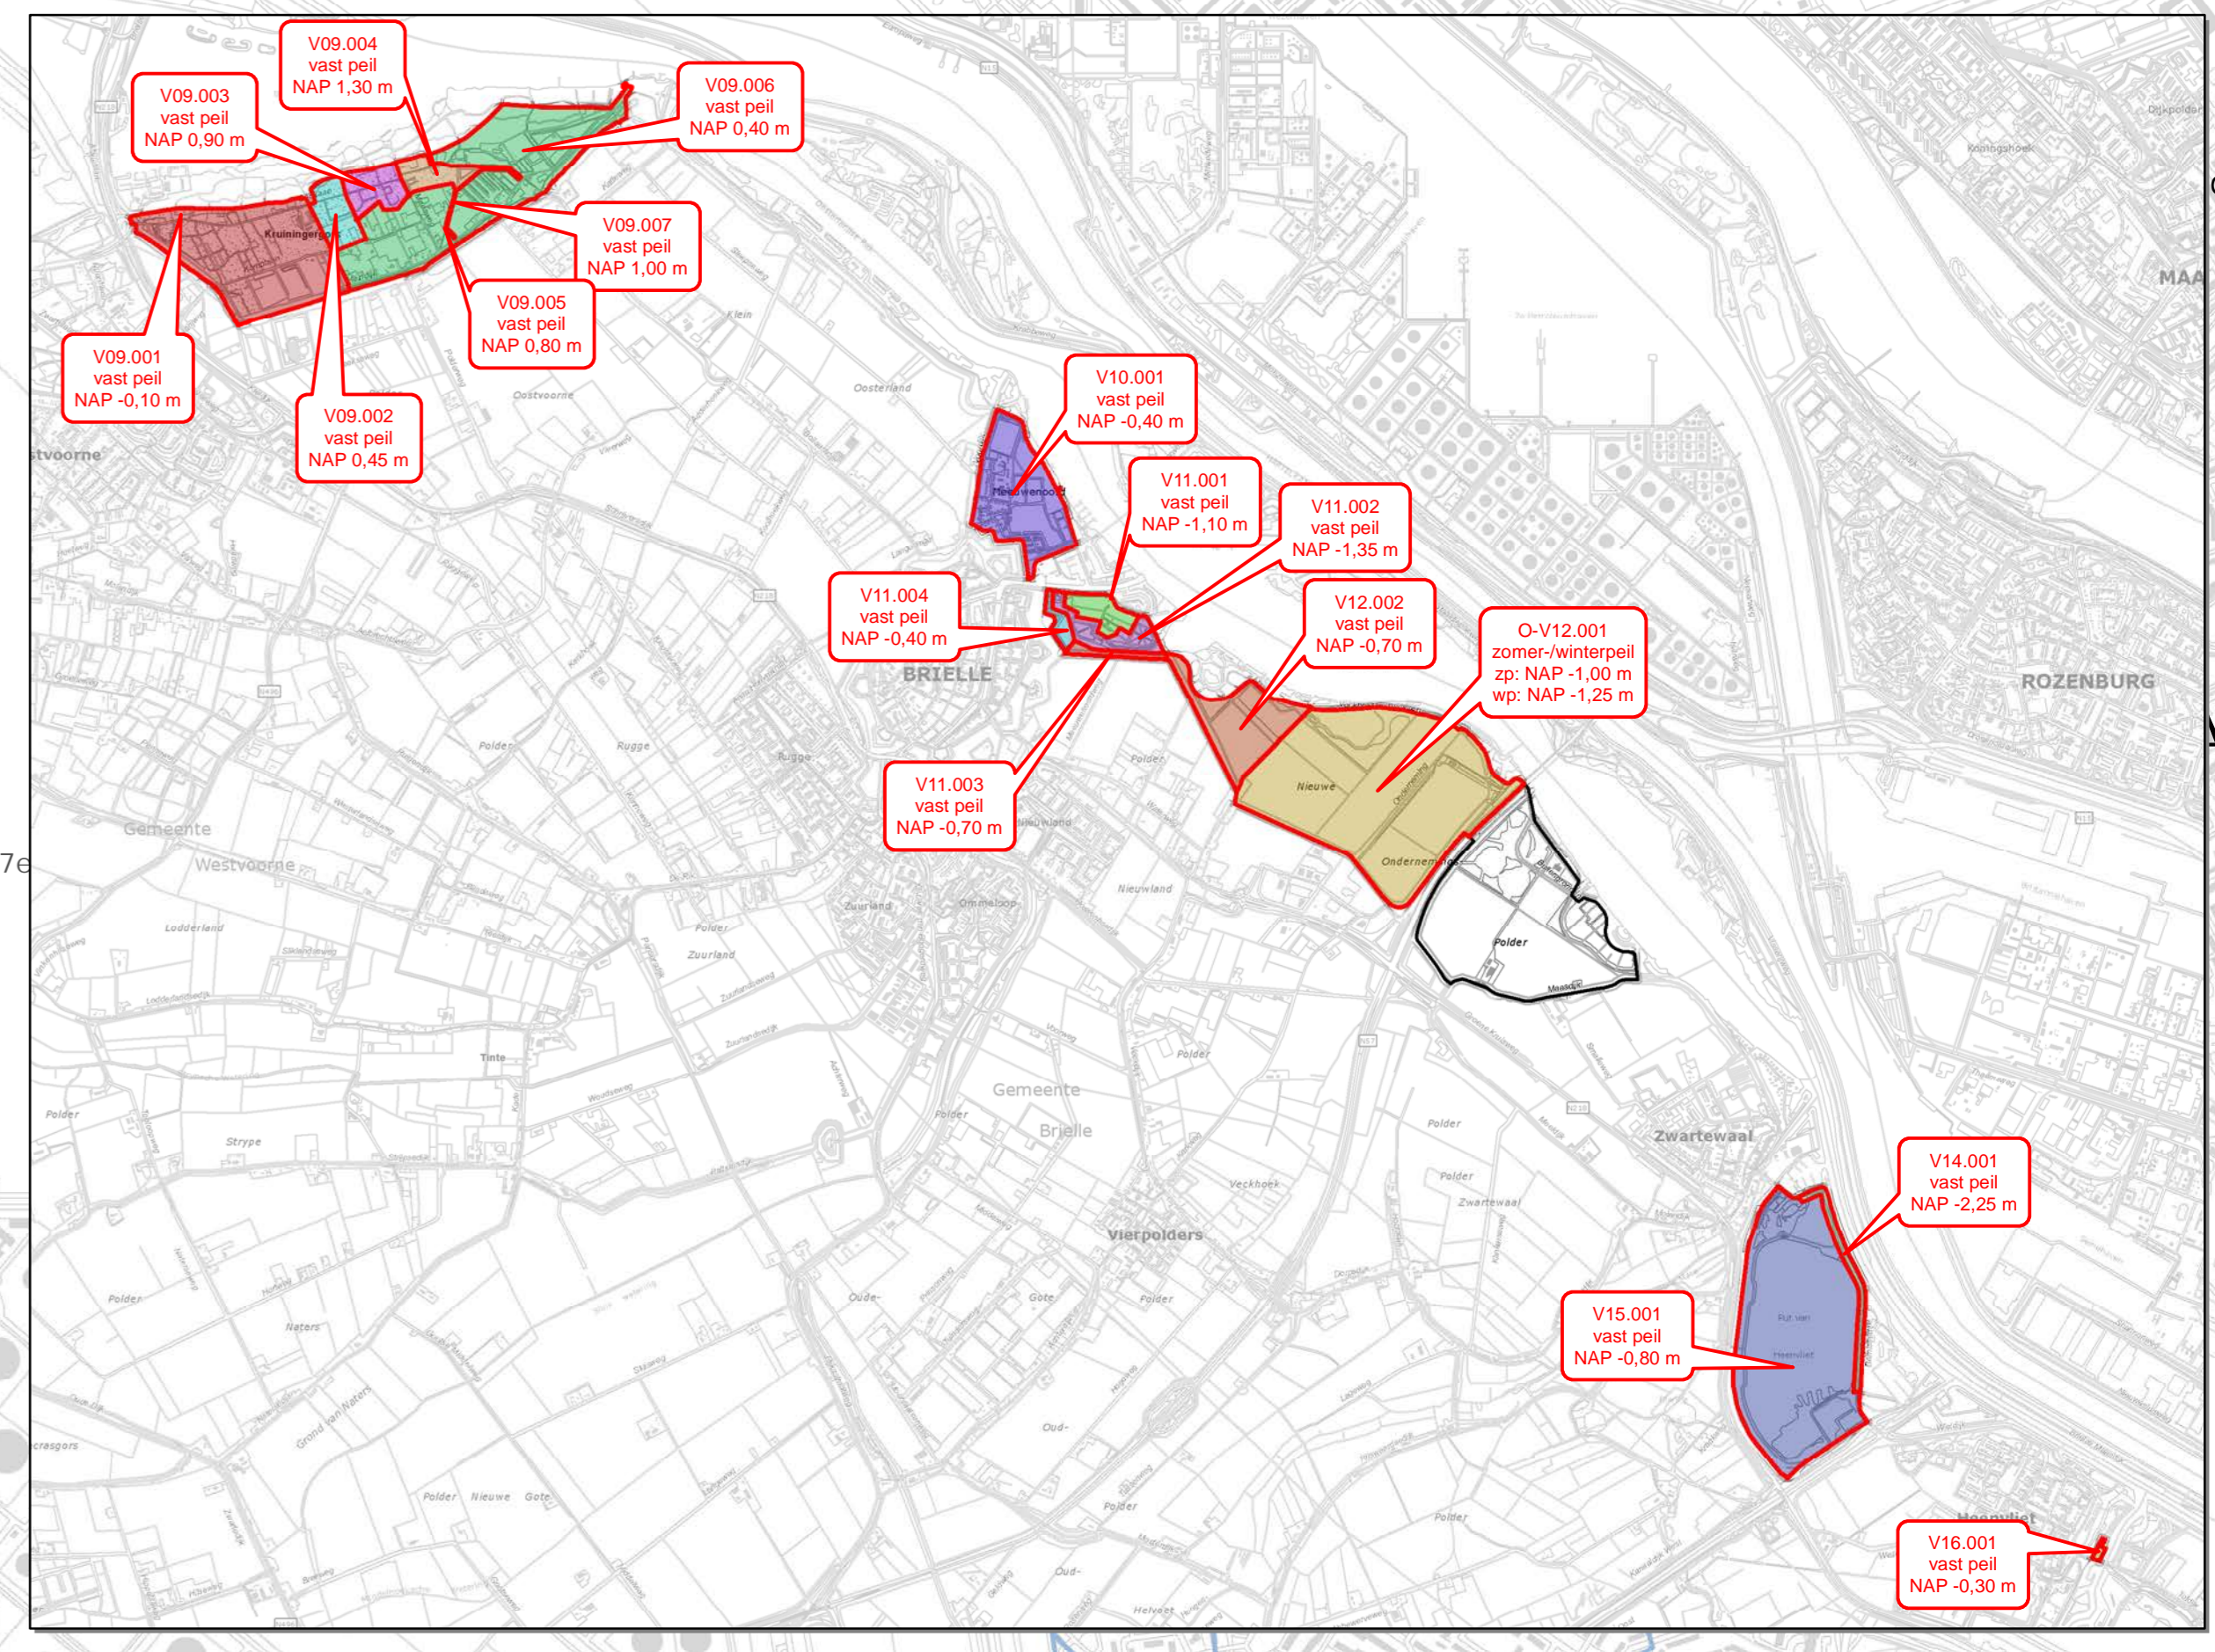


**Legenda**

- Rest peilgebieden
- Begrenzing vigerende peilgebieden
- Peilafwijking
- Regelbare stuw, automatisch
- Regelbare stuw, niet automatisch
- Vaste stuw
- Stuw, regelbaarheid onbekend
- Duiker
- Hevel
- Afsluiter
- Gemaal
- Vaste dam
- \* Peilmeting (automatisch)
- ~ Peilschalen

**Waterlopen**

- Hoofdwatergang
- Overige watergangen

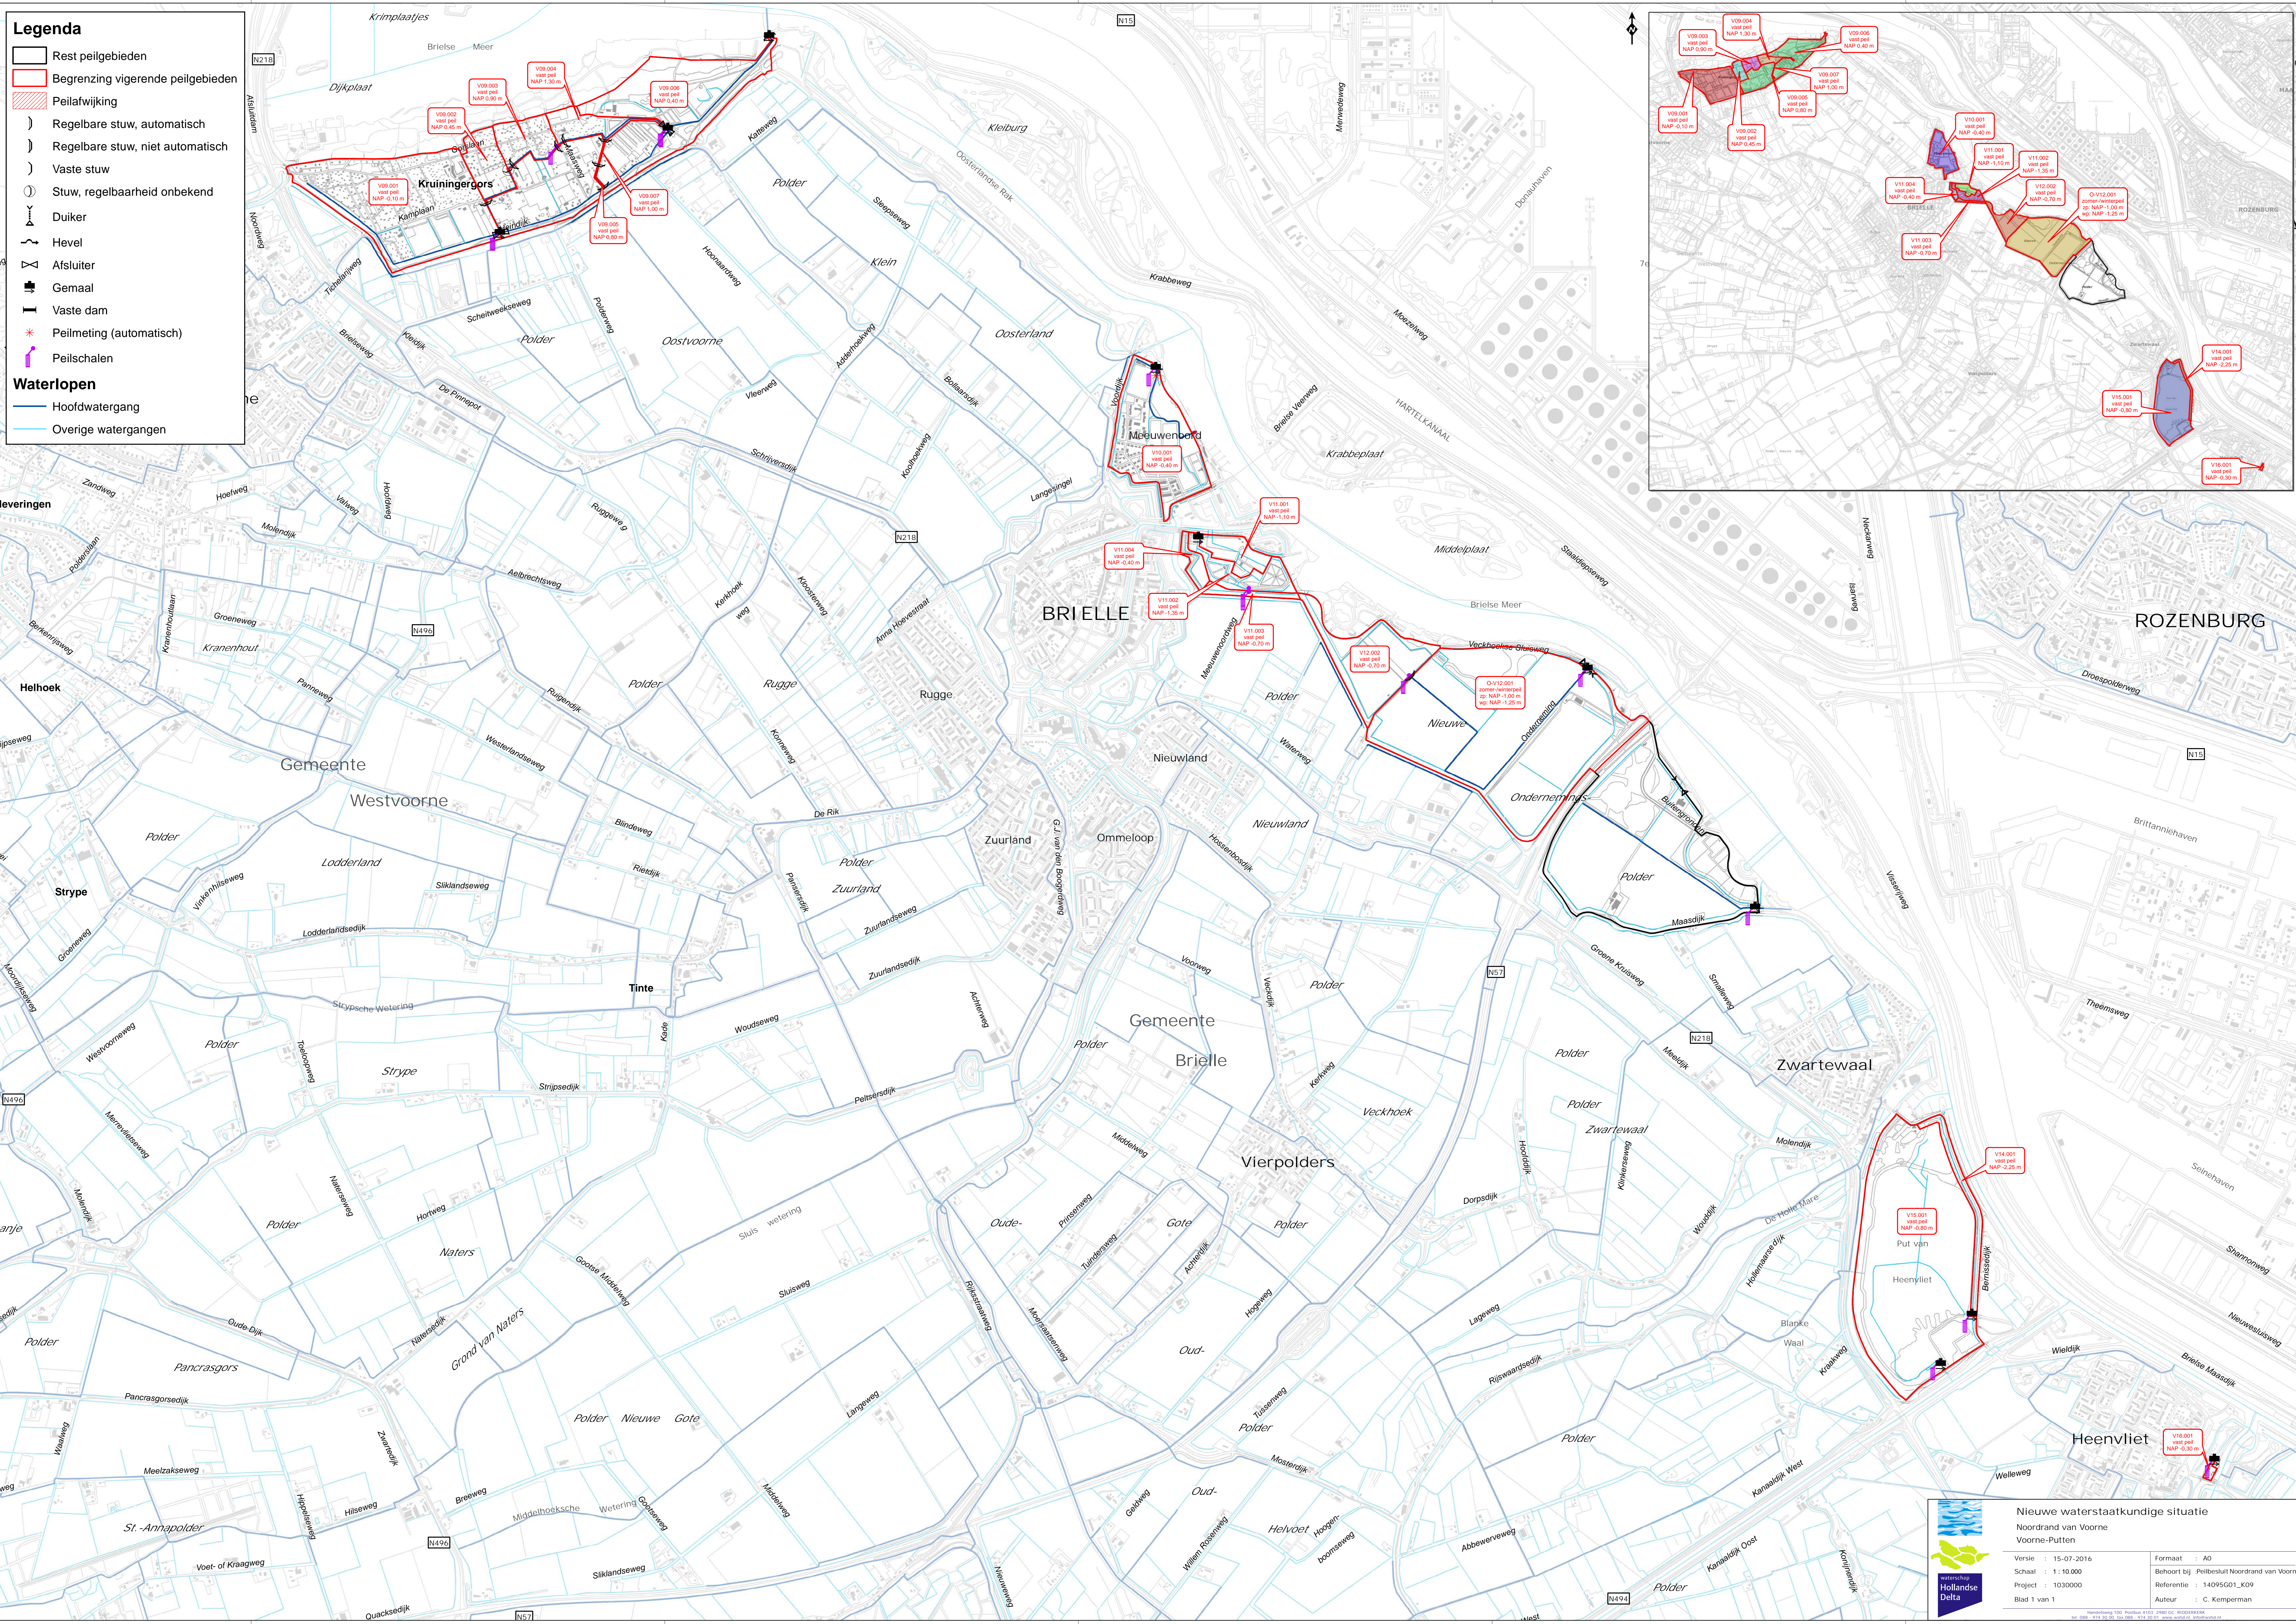

**Nieuwe waterstaatkundige situatie**  
 Noordrand van Voorne  
 Voorne-Putten

Versie : 15-07-2016  
 Schaal : 1 : 10.000  
 Project : 10330000  
 Blad 1 van 1

Formaat : A0  
 Behoort bij Peilbesluit Noordrand van Voorne  
 Referentie : 14095G01\_K09  
 Auteur : C. Kemperman

Hollandsche  
 Delta