



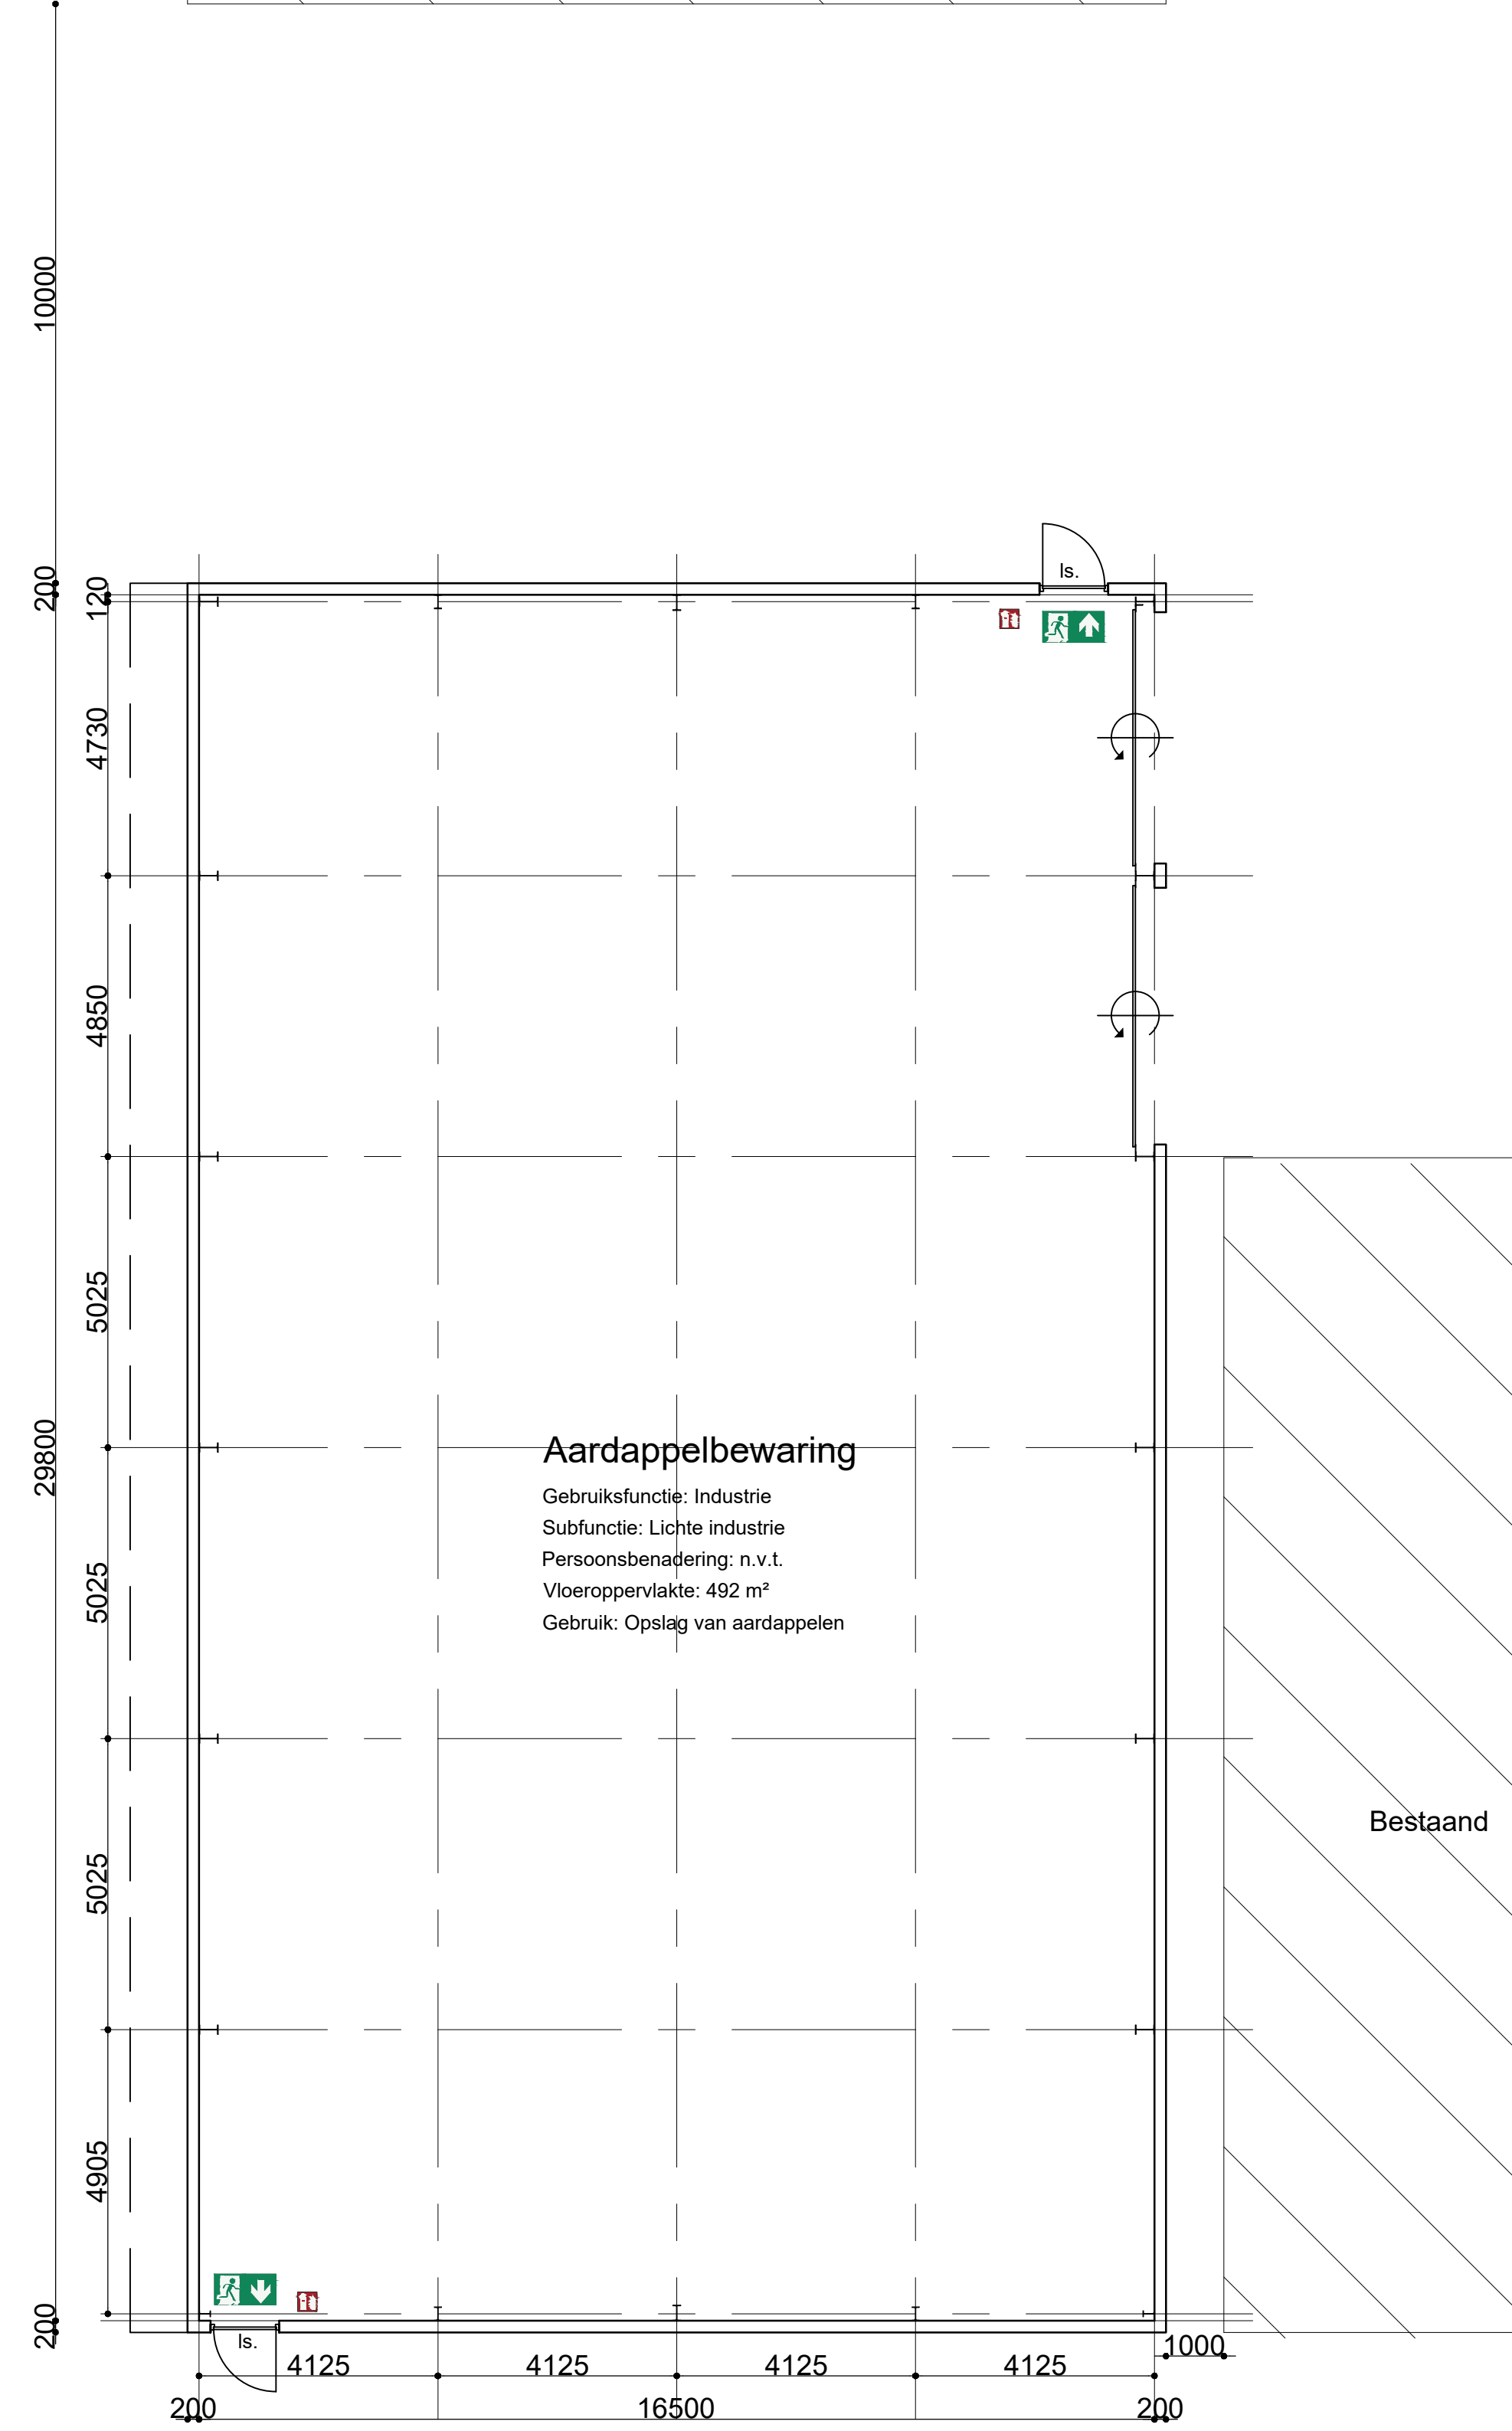

 Nooduitgang
 Poederblusser 9 kg
Is. Loopspol: deur is ten alle tijden zonder sleutel of ander los voorwerp van binnenuit te openen.
Brandcompartiment is met aangrenzende loods één brandcompartiment totaal 1652 m²
Toe te passen materialen voldoen aan klasse 4 met daarbij geldende rookproductie
tgs. NEN6068.

[illegible]

Kad. gem.: HUMMELC
Sectie B nr. 995
Schaal: 1/1250

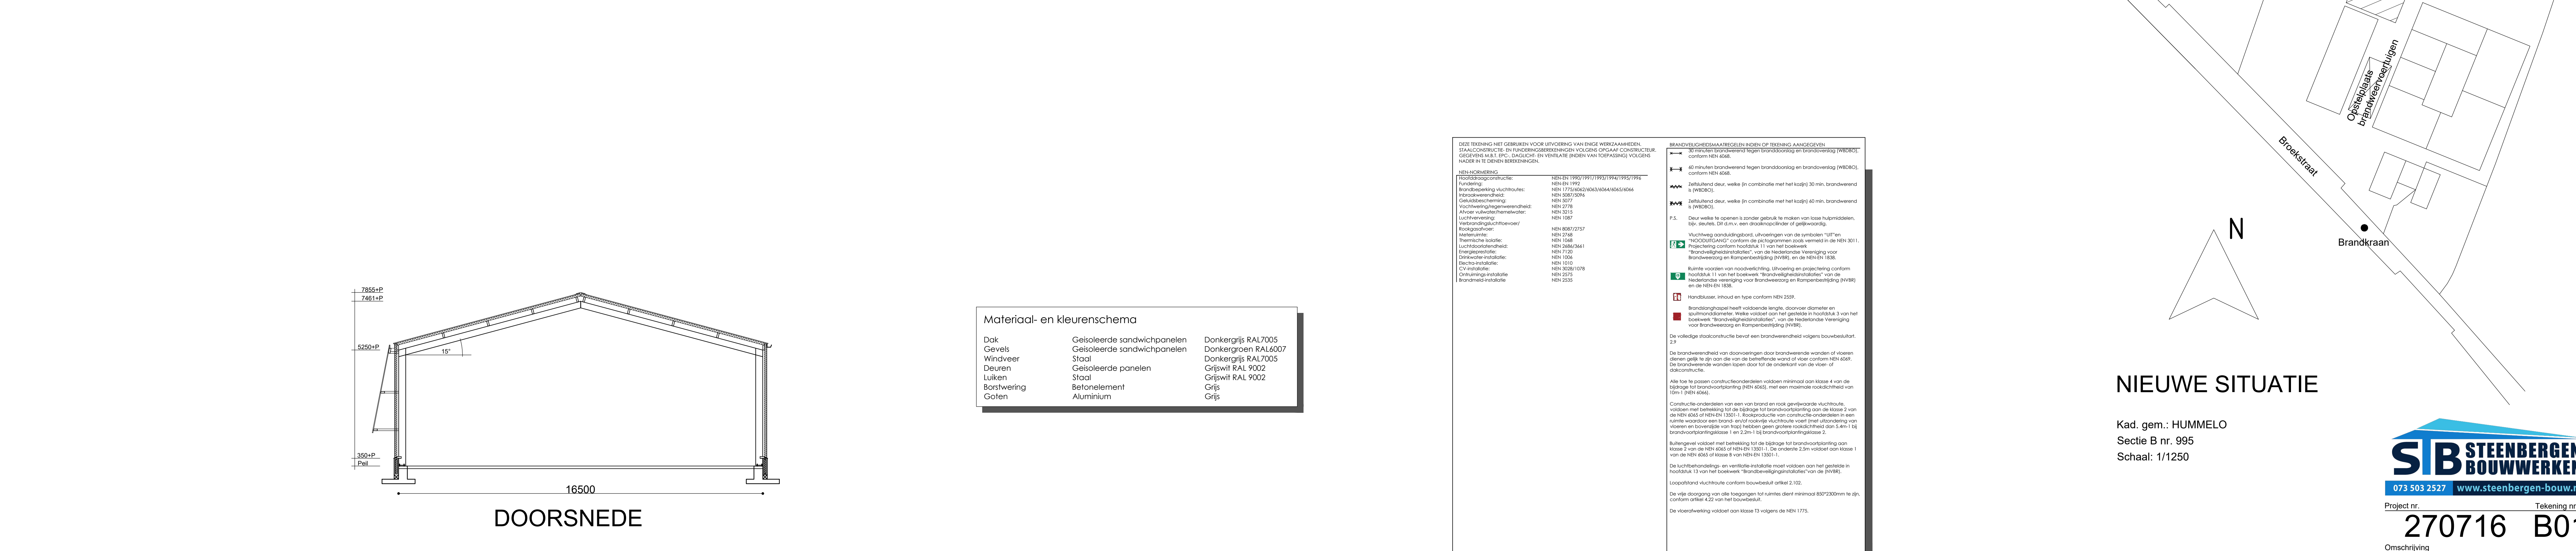

**STEENBERGEN
BOUWERKEN**

073 503 2527 www.steenbergen-bouw.nl

Project nr.	Tekening nr.
270716	B01

Omschrijving
Ploftgronden en gerevls

Project
Nieuwbouw bewaarplaats
Broekstraat 31/B

Opdrachgever
Dhr. B. Minkhorst
Broekstraat 31
6999 DH Hummelo

Datum	Gebekend	Schaal
27-07-2016	K.S.	1:100 / 1:250

Steenbergen Bouwwerken B.V.
Klinkweg 41
5293 KJ Berlim

T. 073 5032527
info@steenbergen-bouw.nl
www.steenbergen-bouw.nl