
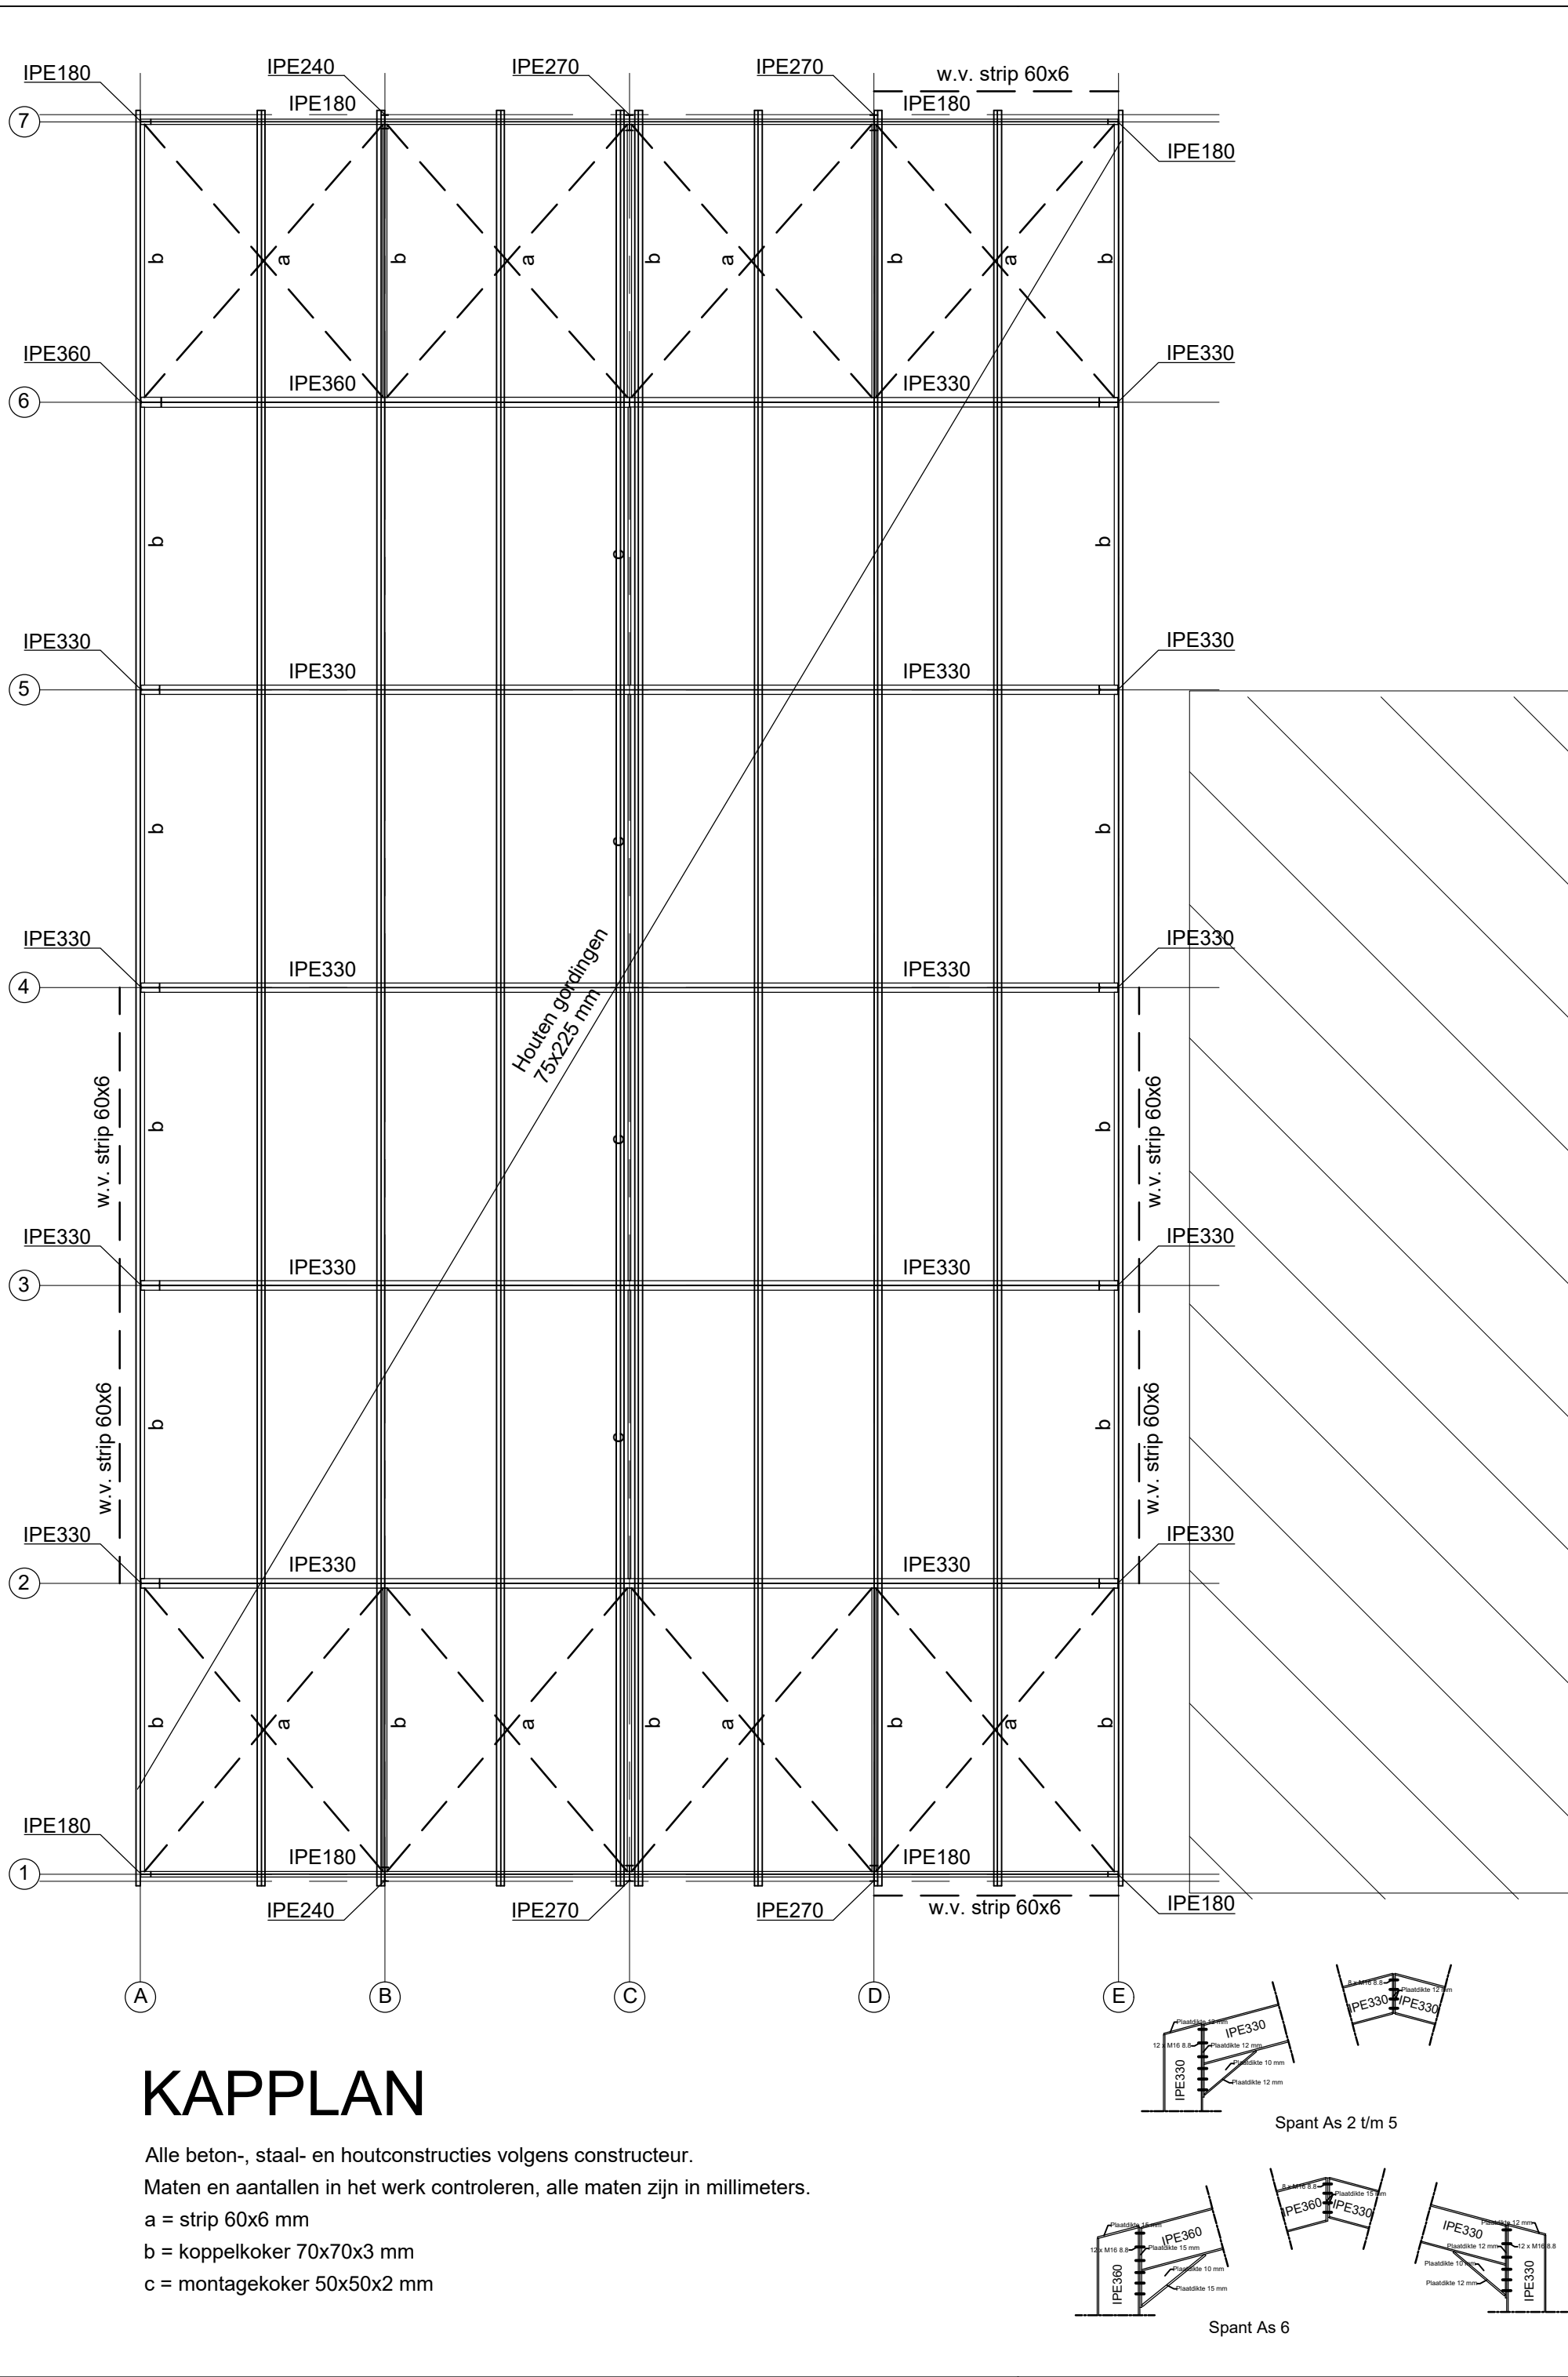


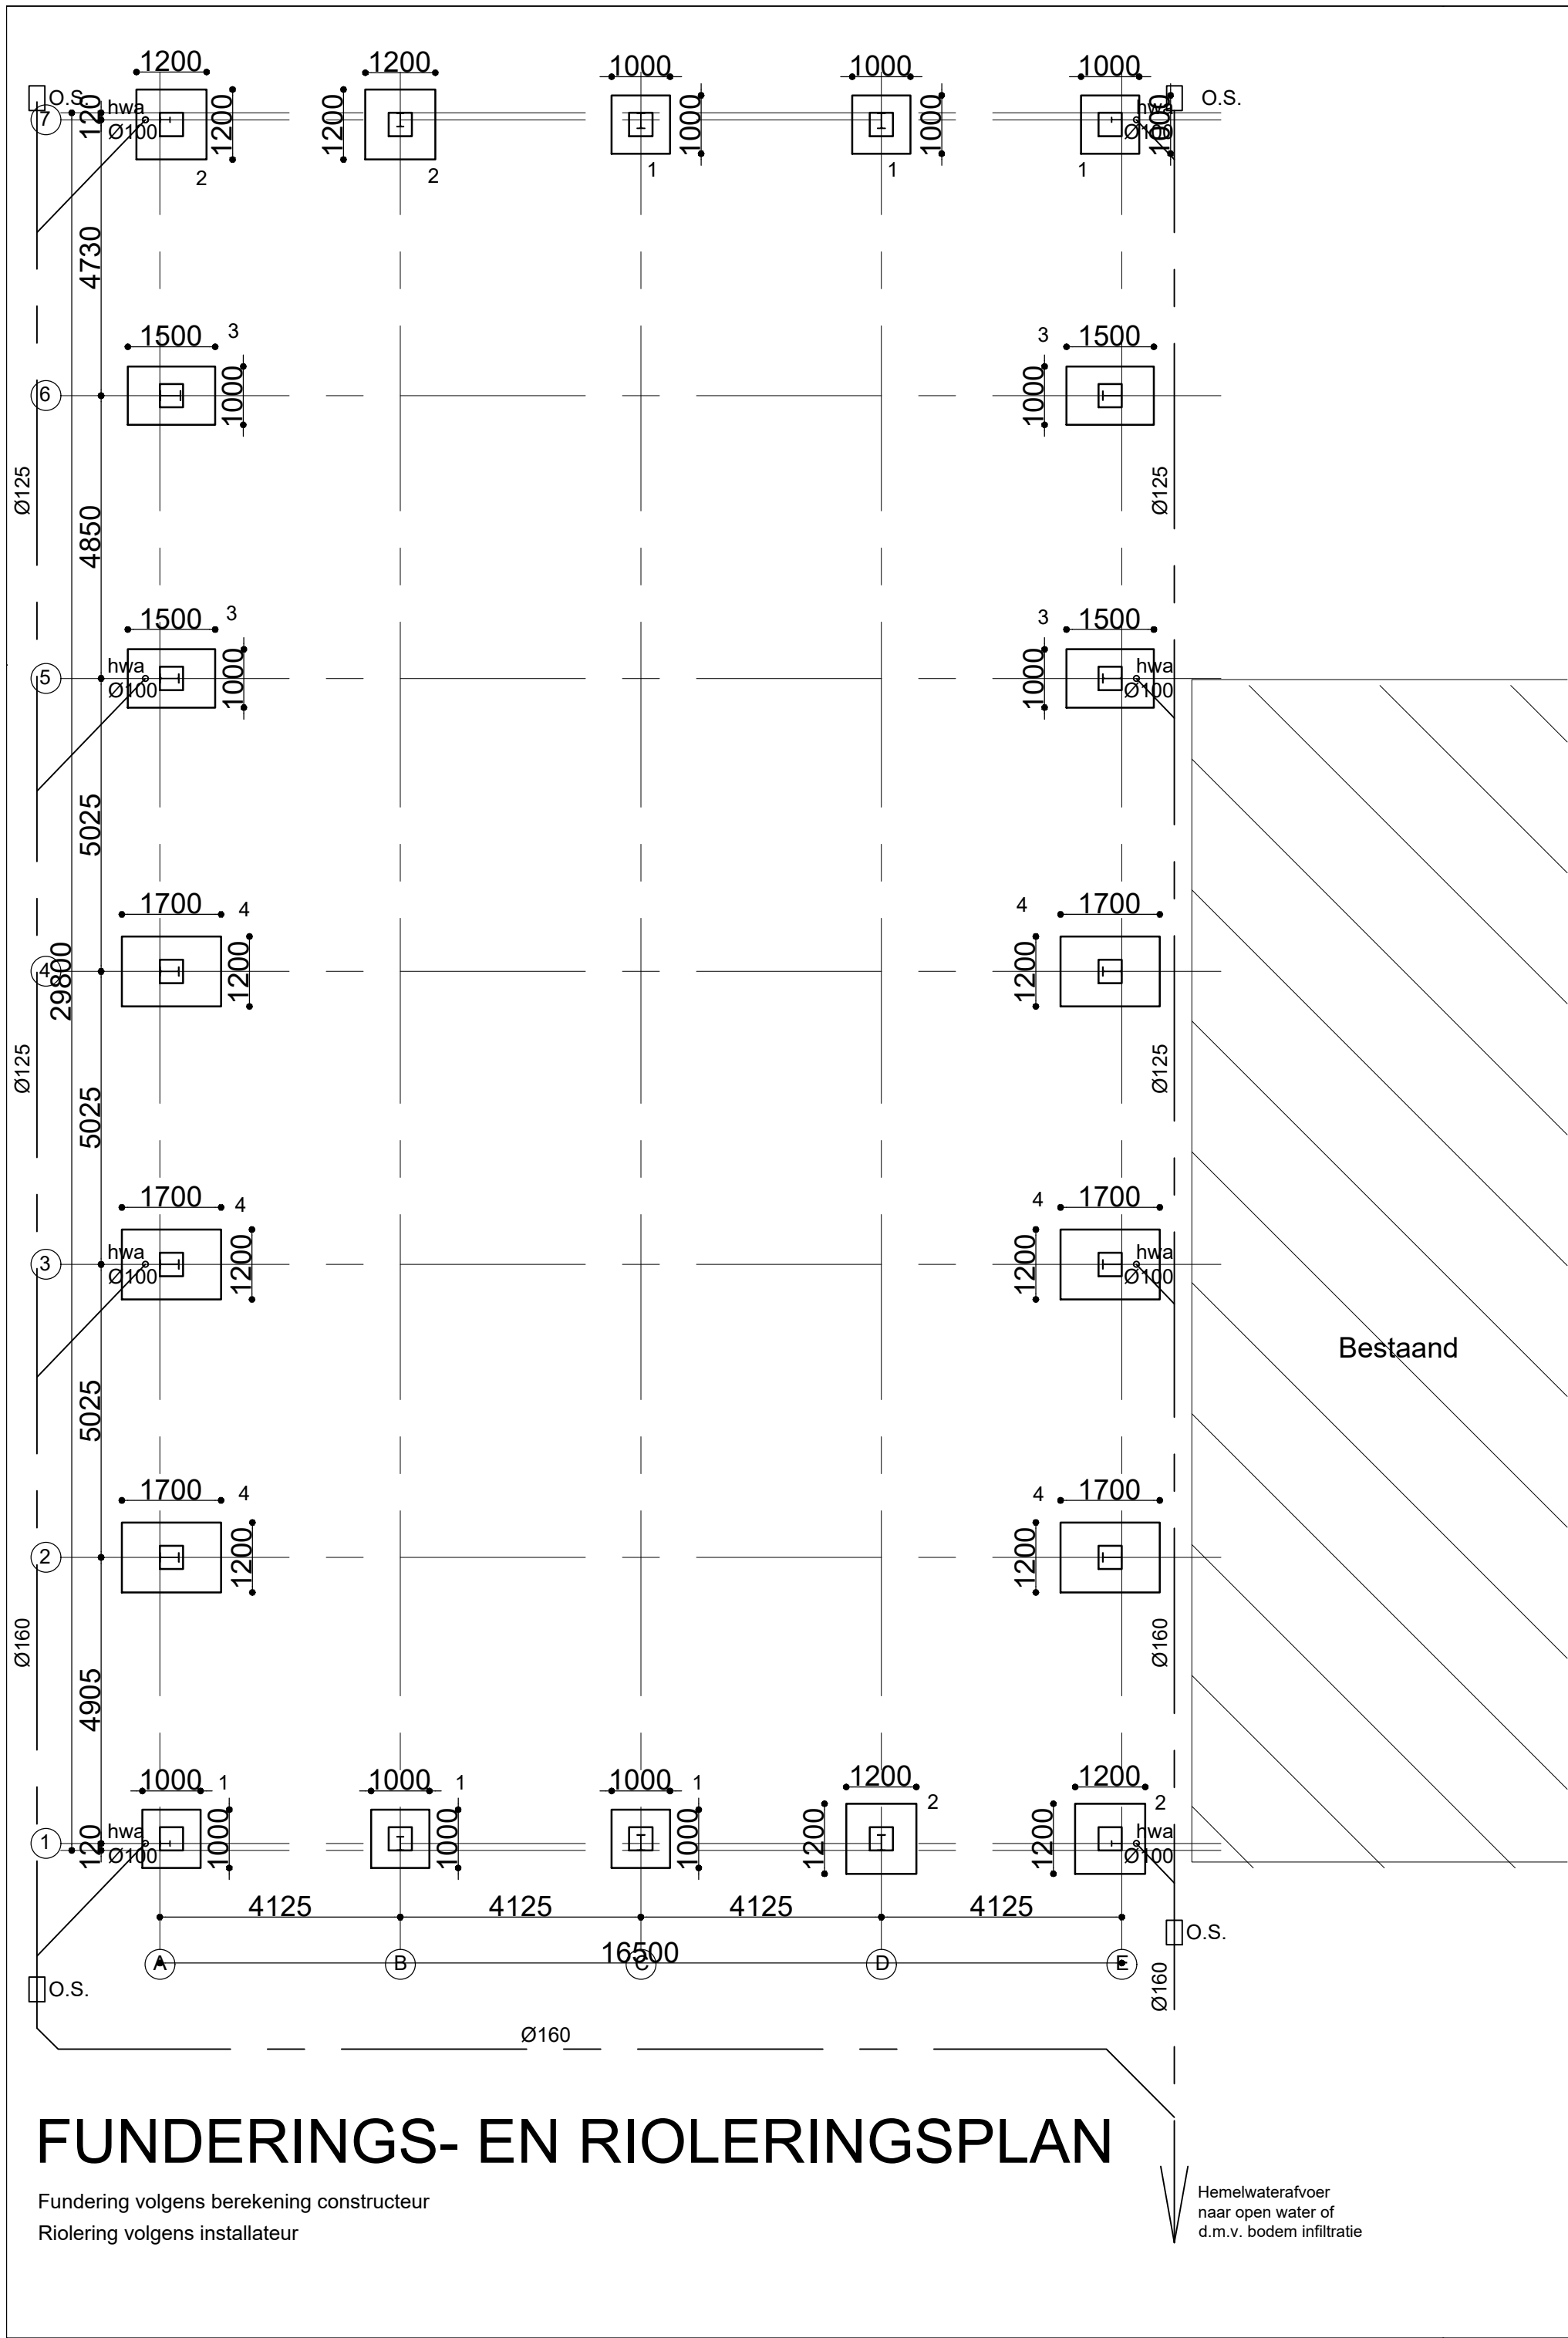

Poer 1

Poer 2

Poer 3

Poer 4

Zij aanzicht opstorting

Bovenaanzicht opstorting

STB STEENBERGEN BOUWWERKEN
073 503 2527 www.steenbergen-bouw.nl

Project nr. **270716** Tekening nr. **B02**

Omschrijving
Technisch blad

Project
Nieuwbouw bewaarplaats
Broekstraat 31/B

Opdrachtgever
Dhr. B. Minkhorst
Broekstraat 31
6999 DH Hummelo

Datum 27-07-2016 Getekend K.S. Schaal 1:100
Gewijzigd 19-09-2016

Steenbergen Bouwwerken B.V.
Milrooijseweg 41
5258 KG Berlicum

T. 073 5032527
info@steenbergen-bouw.nl
www.steenbergen-bouw.nl