
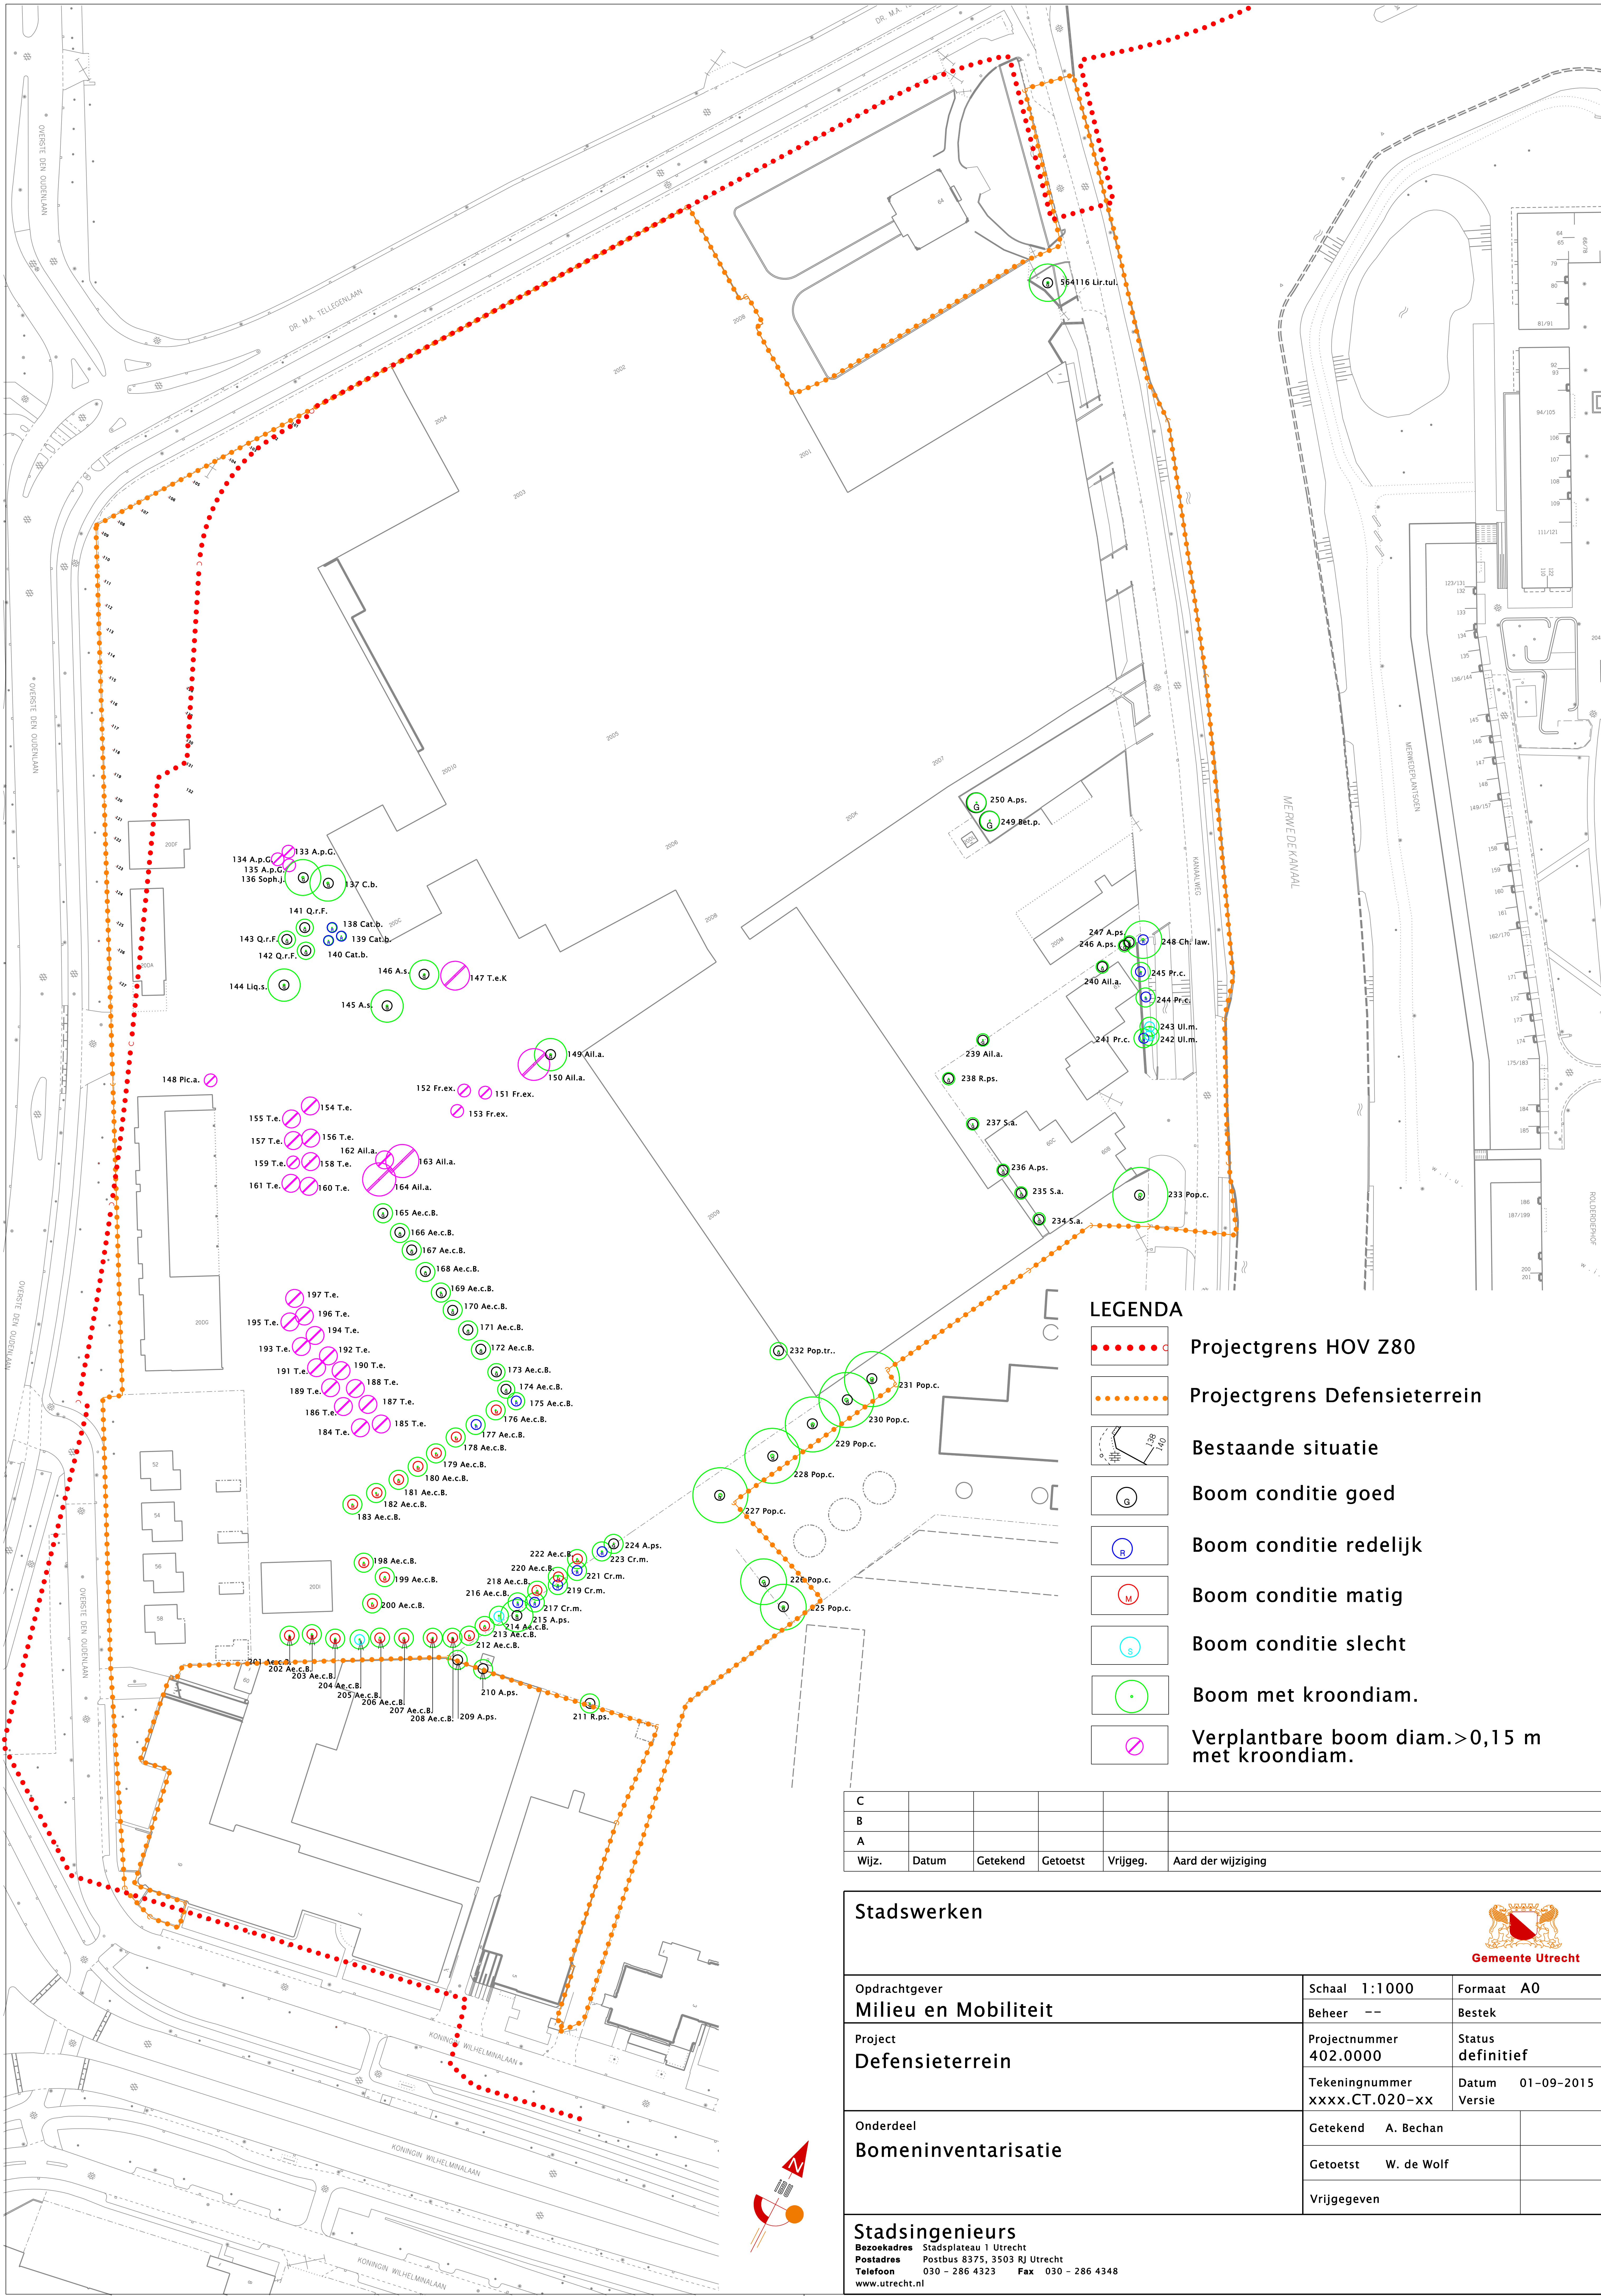


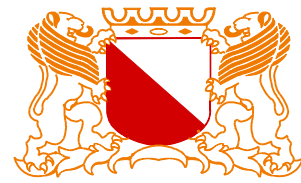

LEGENDA

- Projectgrens HOV Z80
- Projectgrens Defensieterrein
- Bestaande situatie
- Boom conditie goed
- Boom conditie redelijk
- Boom conditie matig
- Boom conditie slecht
- Boom met kroondiam.
- Verplantbare boom diam.>0,15 m met kroondiam.

C					
B					
A					
Wijz.	Datum	Getekend	Getoetst	Vrijgeg.	Aard der wijziging

Stadswerken		 Gemeente Utrecht	
Opdrachtgever Milieu en Mobiliteit	Schaal 1:1000	Formaat A0	
	Beheer --	Bestek	
Project Defensieterrein	Projectnummer 402.0000	Status definitief	
	Tekeningnummer xxxx.CT.020-xx	Datum 01-09-2015	Versie
Onderdeel Bomeninventarisatie	Getekend A. Bechan		
	Getoetst W. de Wolf		
	Vrijgegeven		
Stadsingenieurs			
Bezoekadres Stadsplateau 1 Utrecht			
Postadres Postbus 8375, 3503 RJ Utrecht			
Telefoon 030 - 286 4323 Fax 030 - 286 4348			
www.utrecht.nl			