



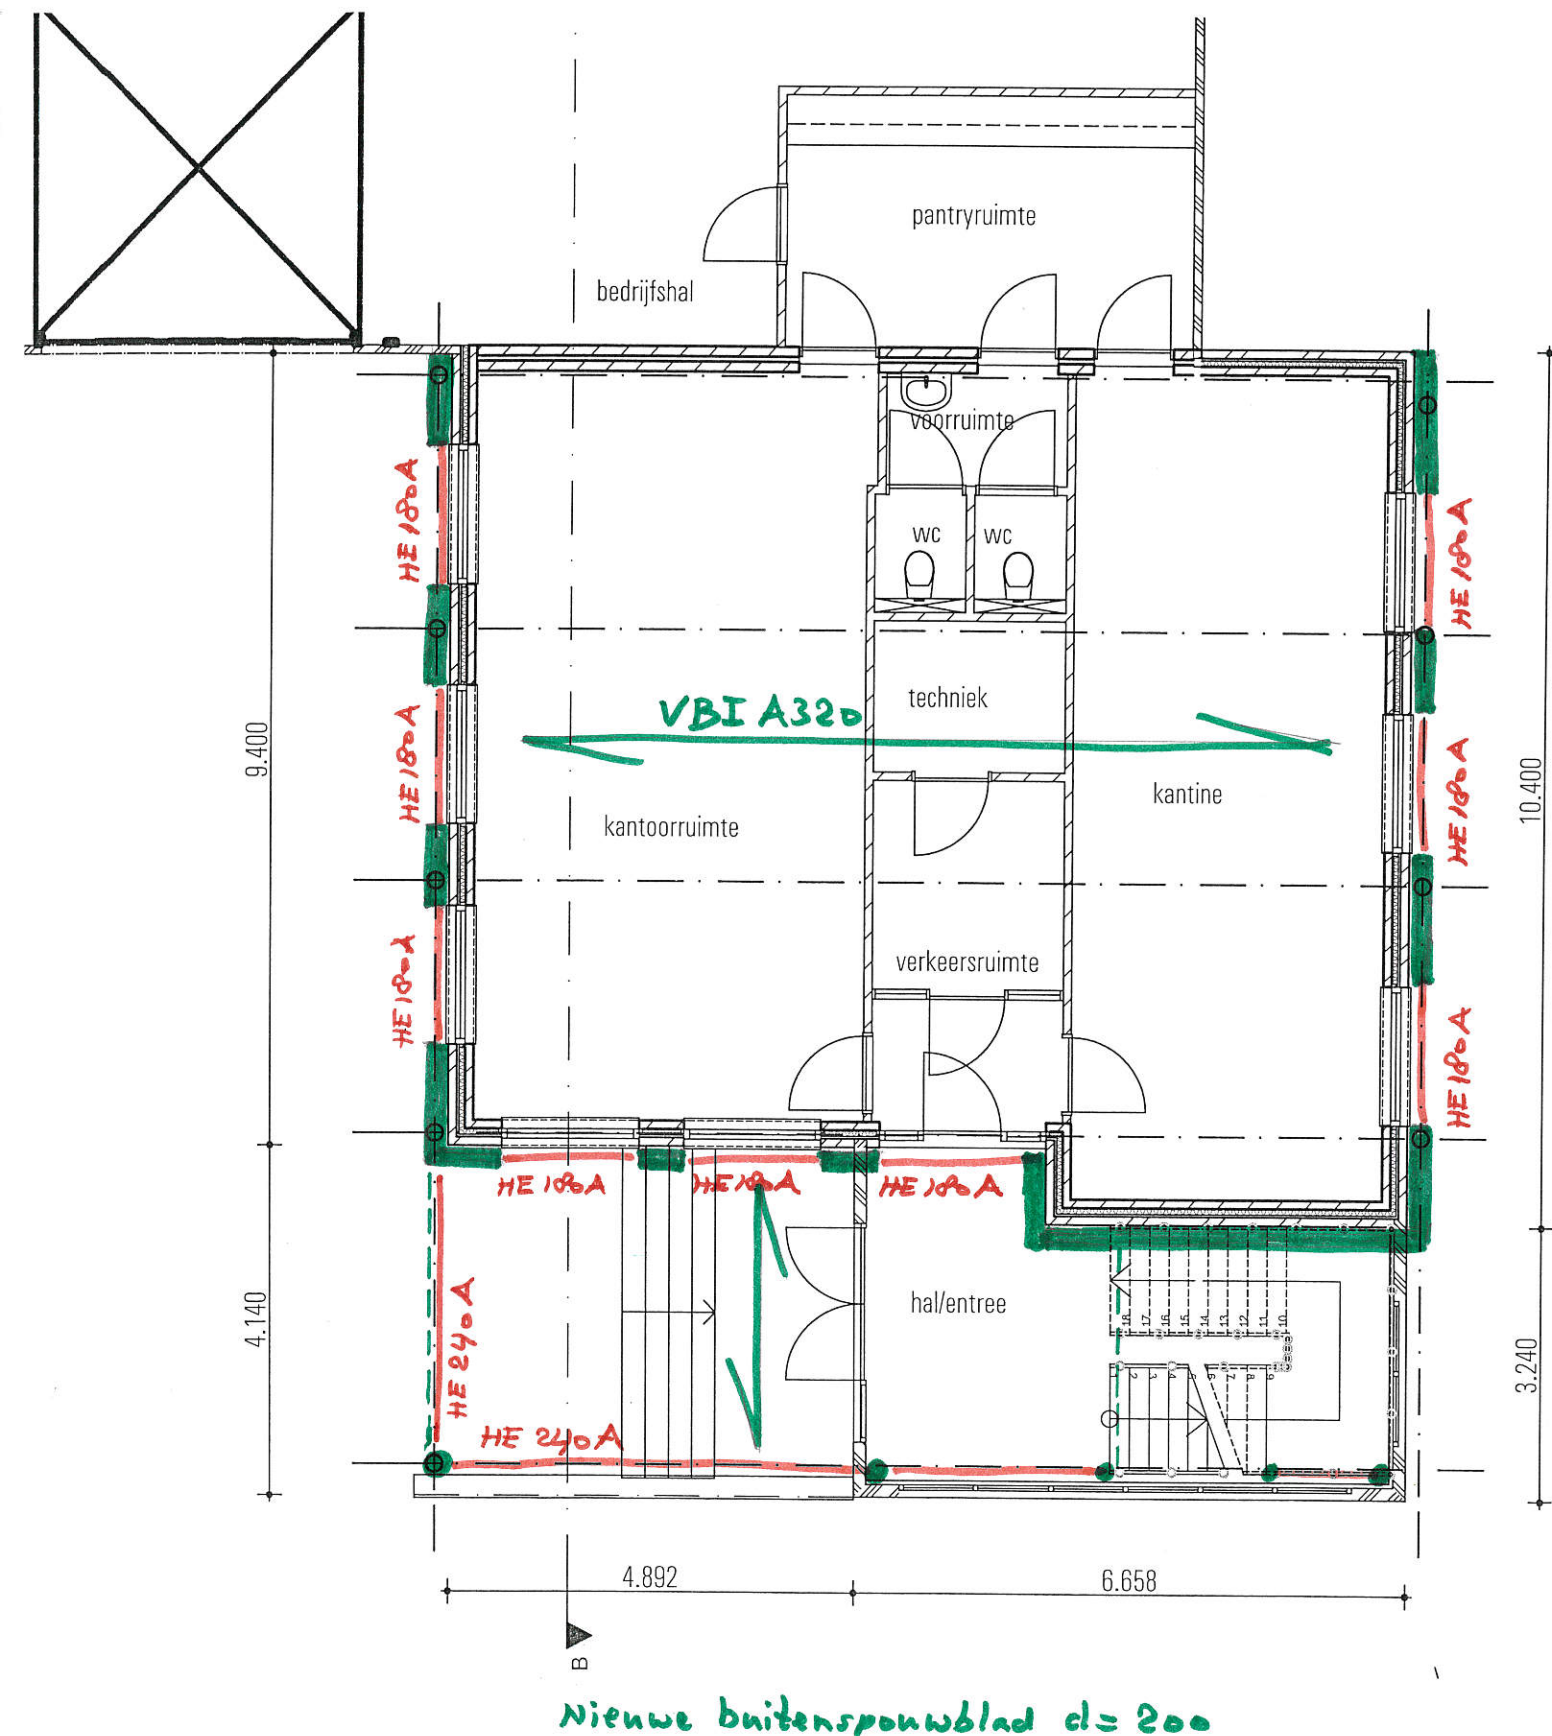


Begane grond

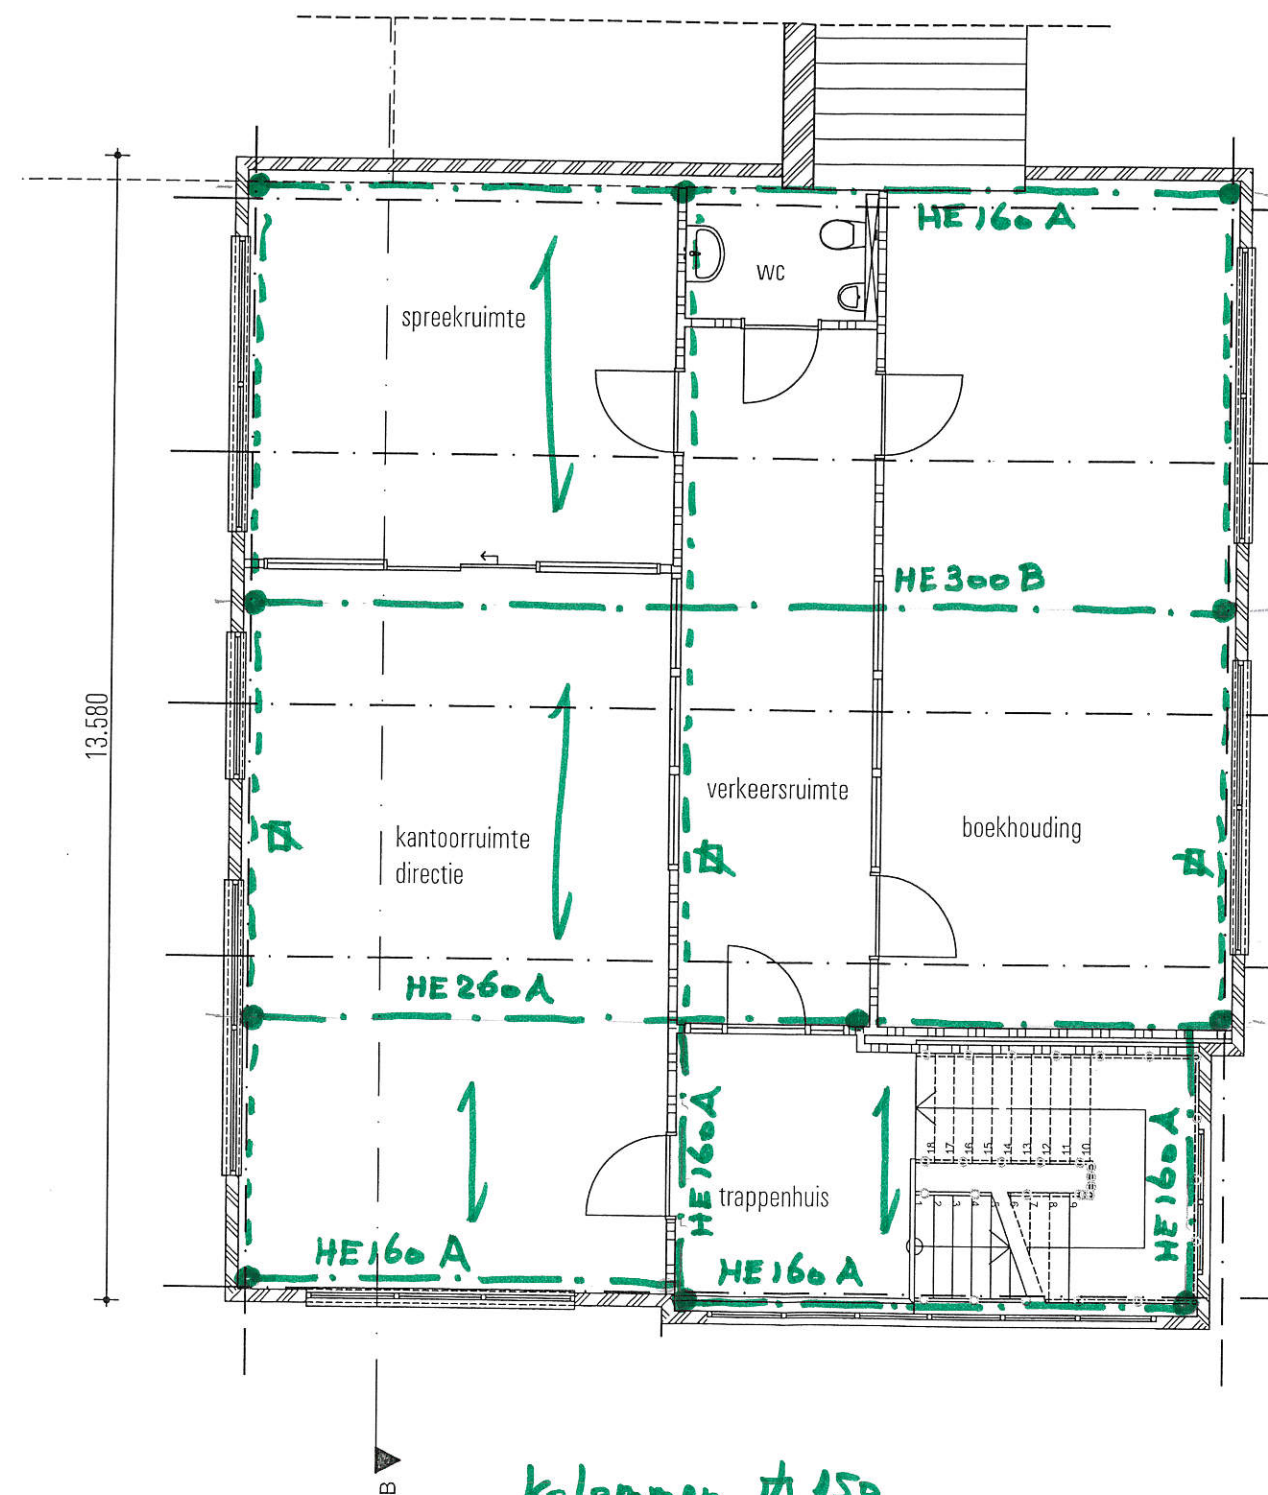


1e verdieping

kolommen $\varnothing 150$
met voetinklemming
t.b.v. stabiliteit
→ stalen dakpleet

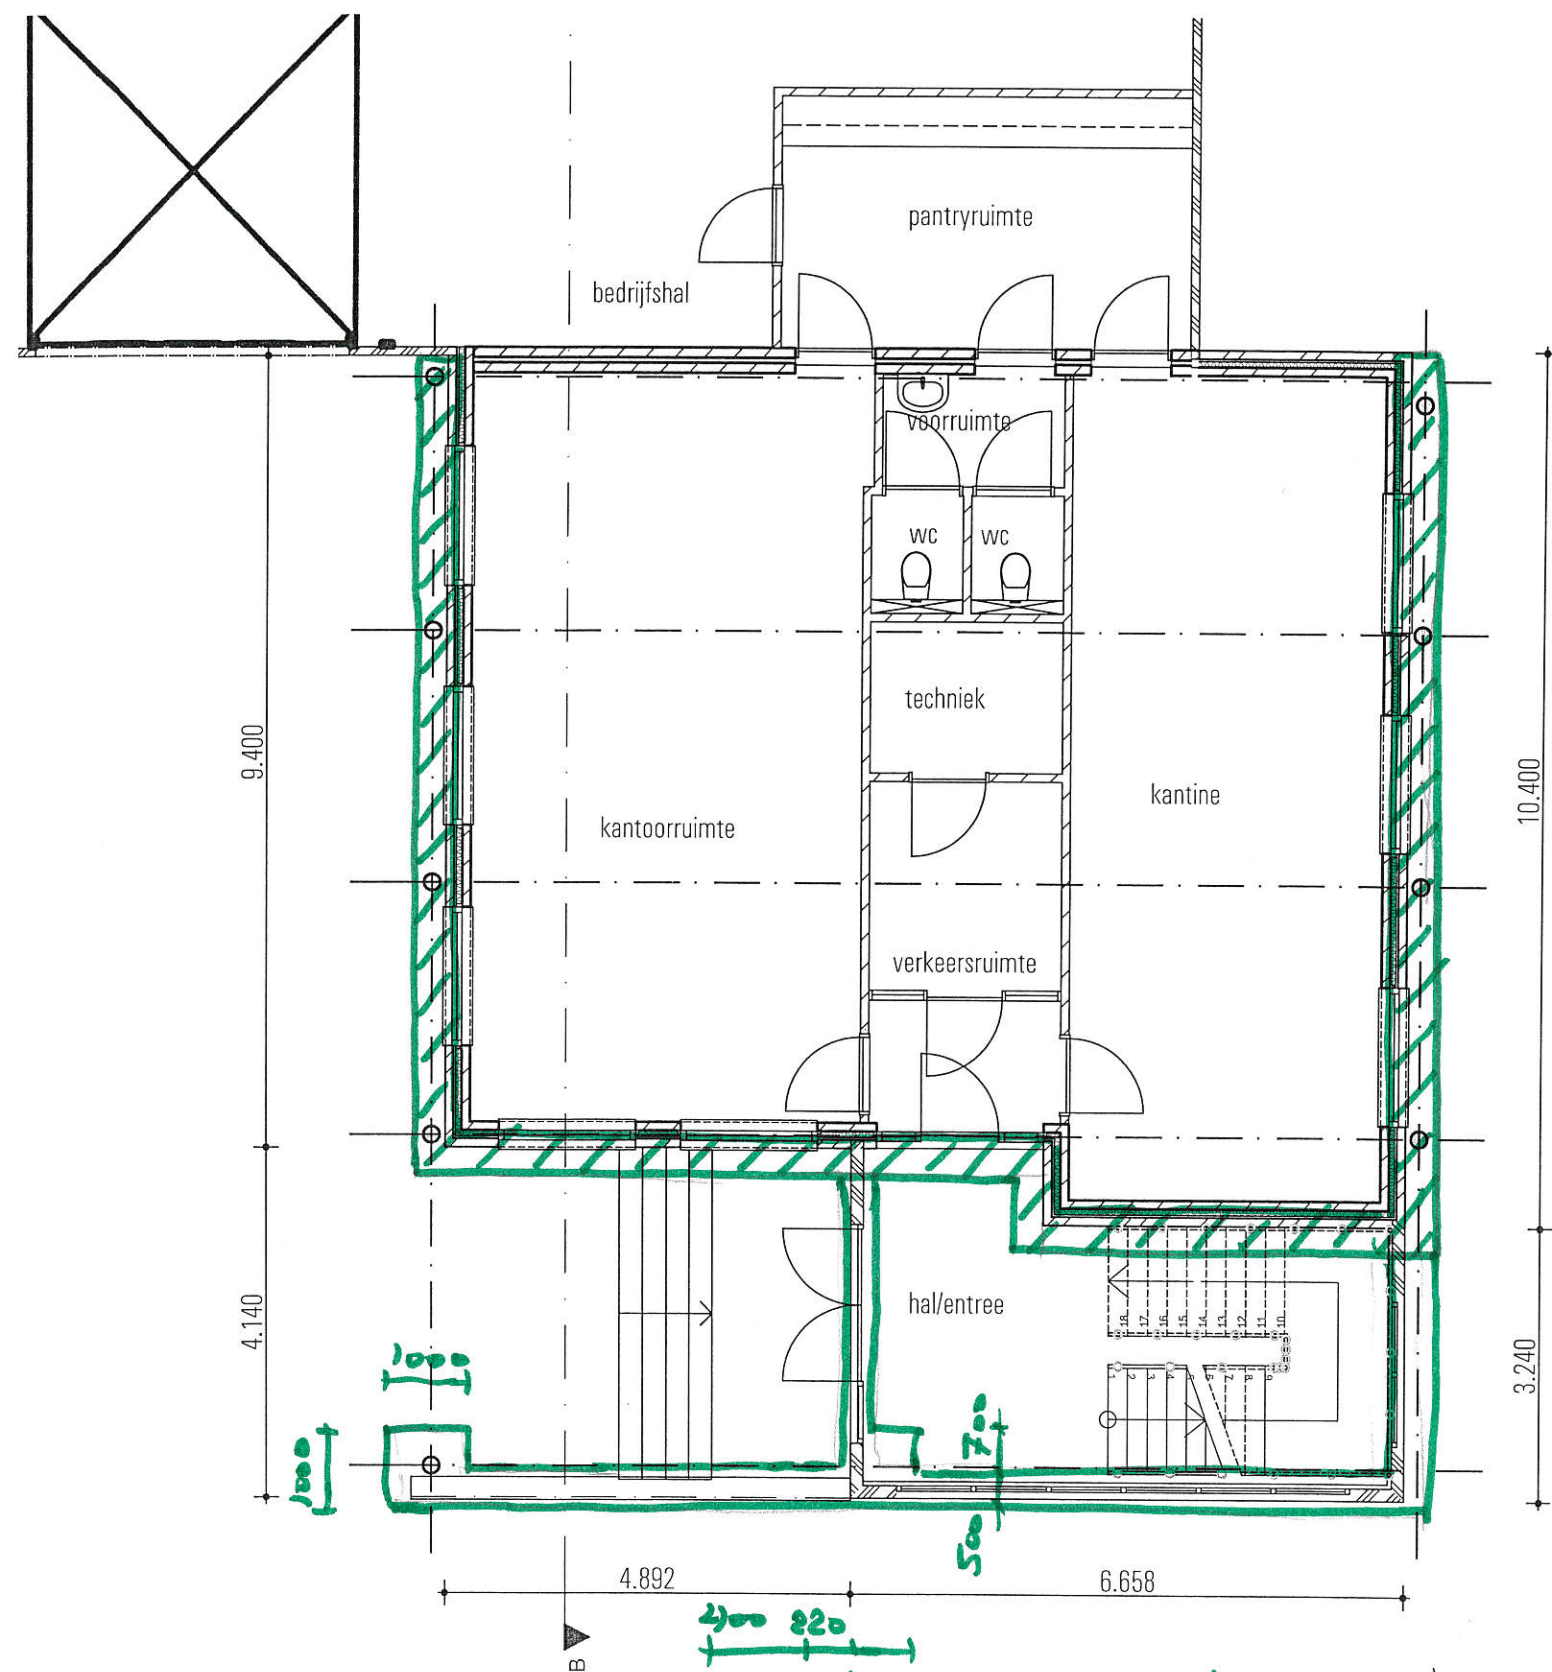

Begane grond

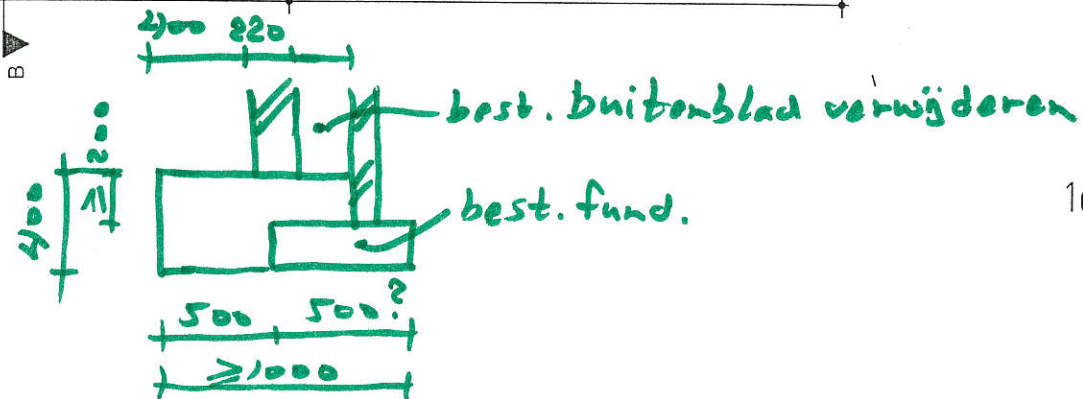

1e verdieping

