


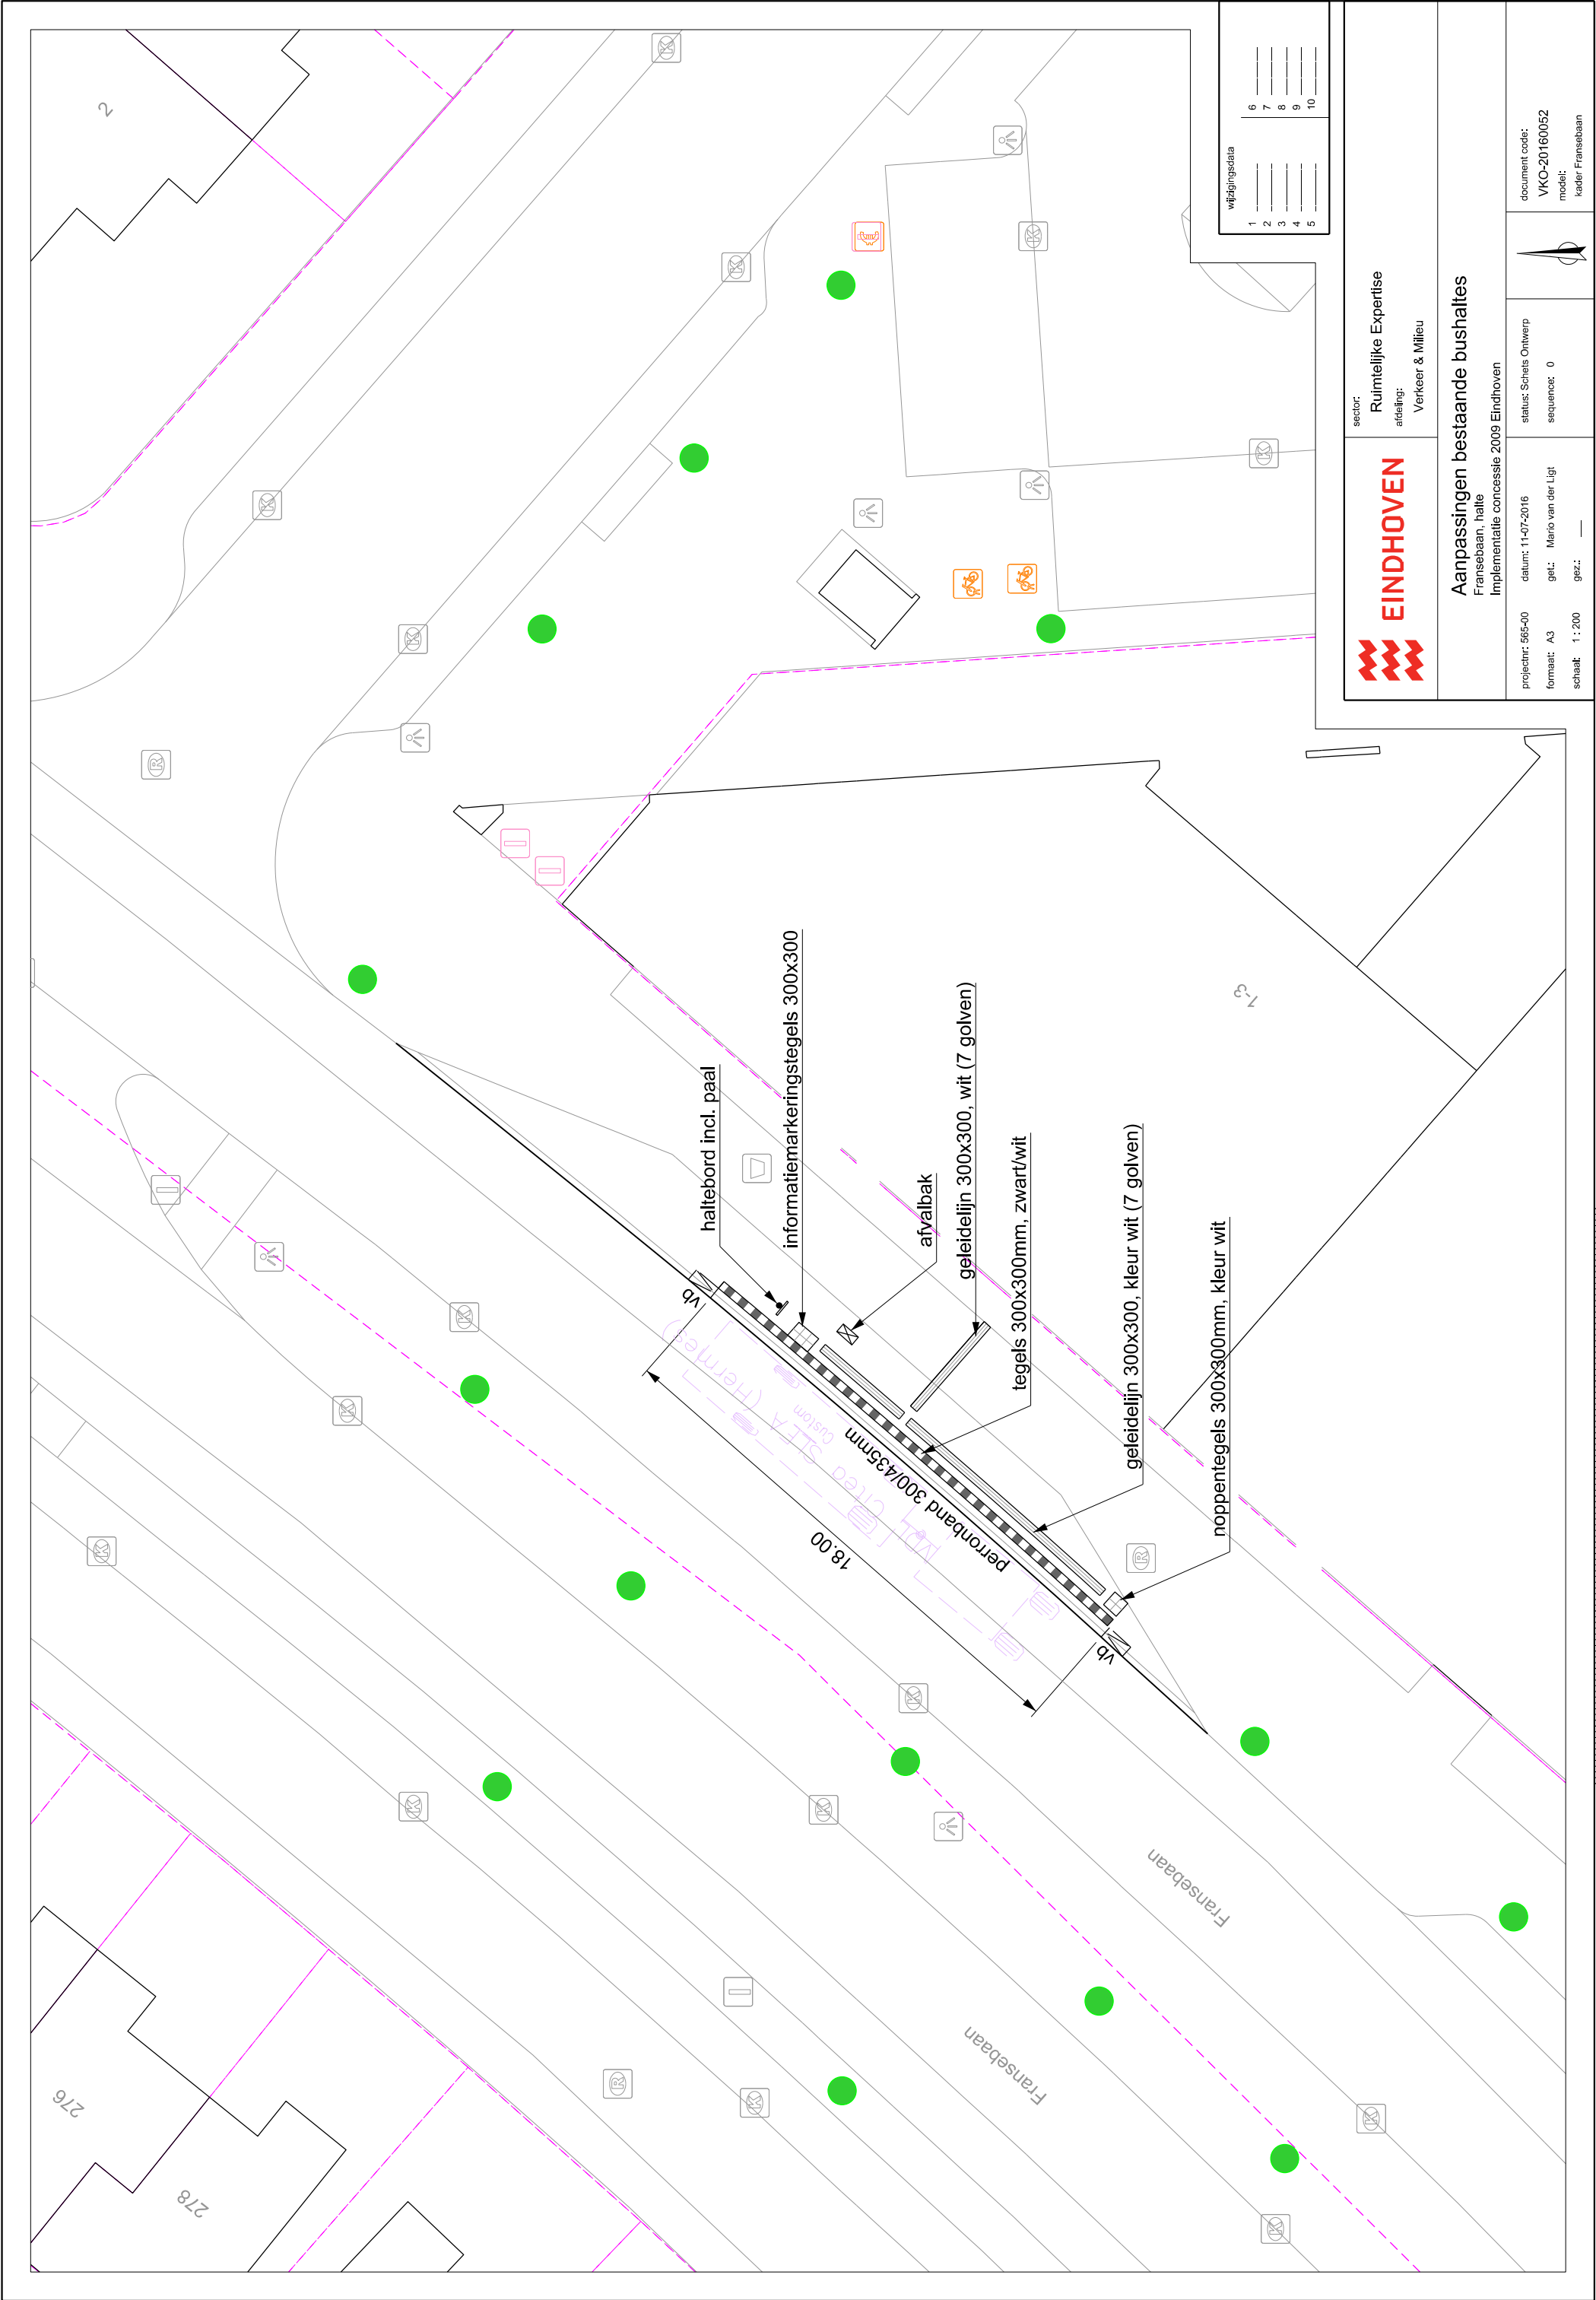

wijzigingsdata	
1	_____
2	_____
3	_____
4	_____
5	_____
6	_____
7	_____
8	_____
9	_____
10	_____

**EINDHOVEN**

sector:
Ruimtelijke Expertise
afdeling:
Verkeer & Milieu


Aanpassingen bestaande bushaltes
Franssebaan, halte
Implementatie concessie 2009 Eindhoven

projectnr: 565-00
formaat: A3
schaal: 1 : 200

datum: 11-07-2016
get.: Mario van der Ligt
gez.: —

status: Schets Ontwerp
sequence: 0

document code:
VKO-20160052
model:
kader Franssebaan

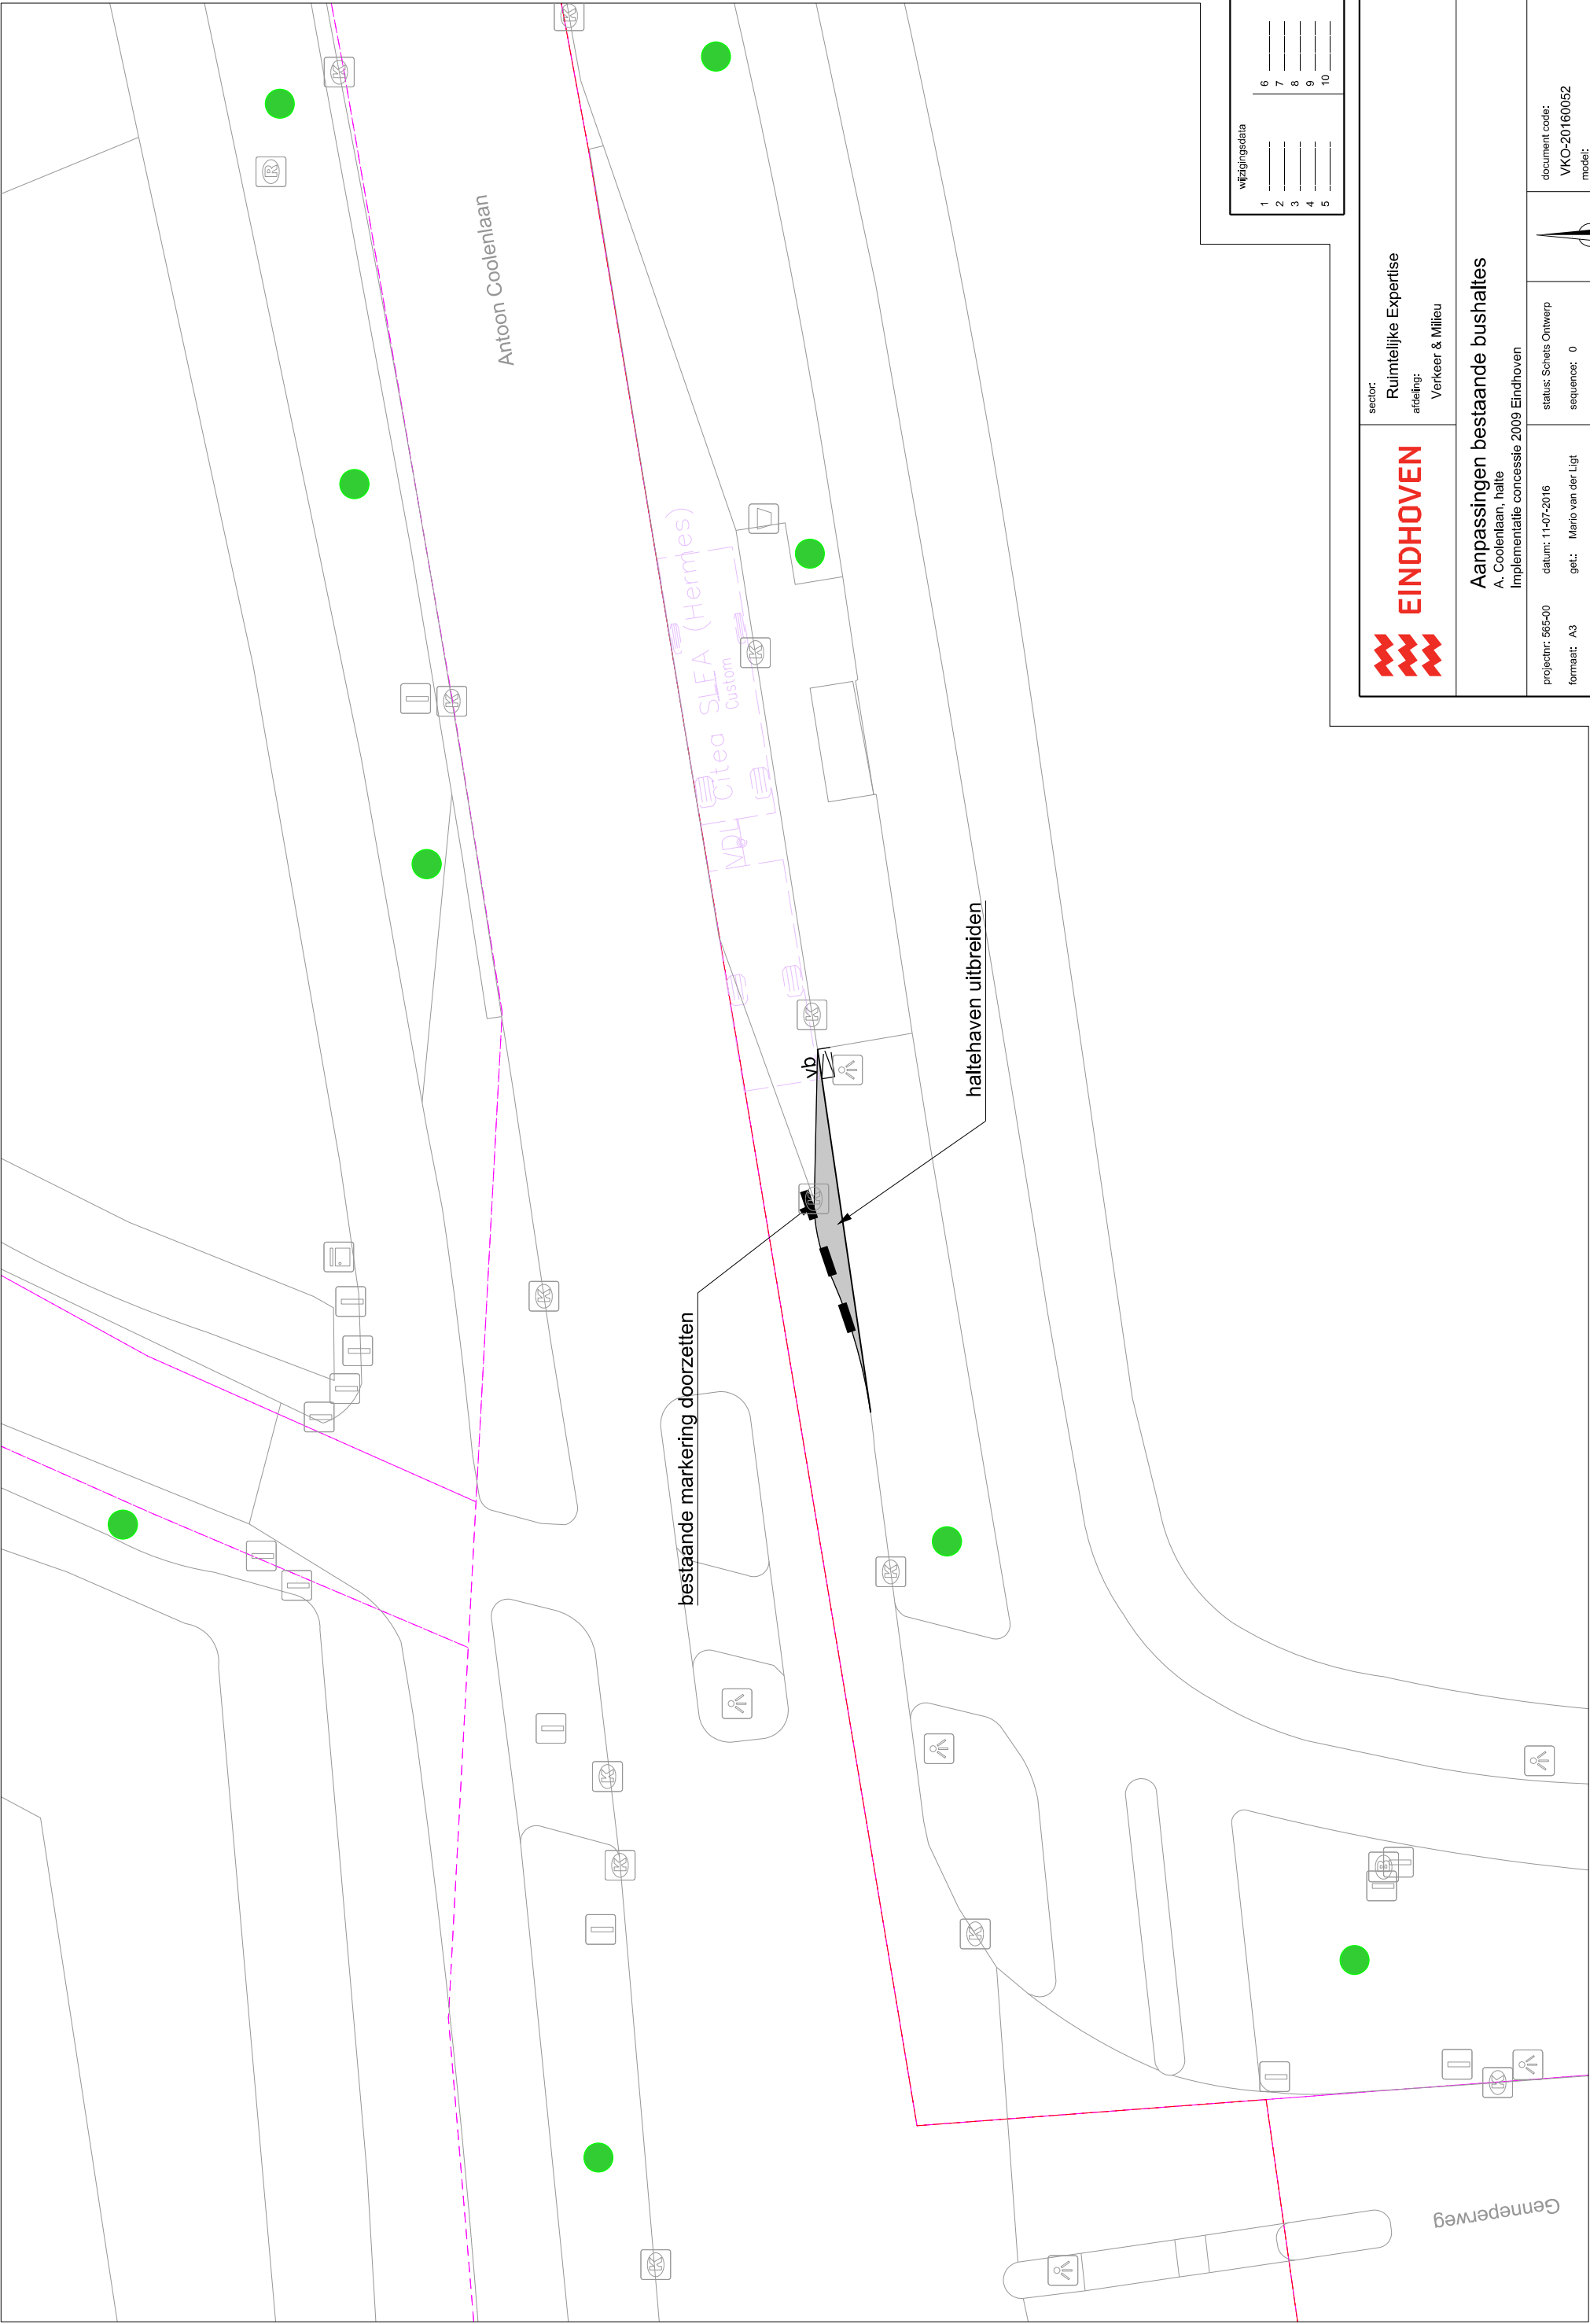

wijzigingsdata	
1	_____
2	_____
3	_____
4	_____
5	_____
6	_____
7	_____
8	_____
9	_____
10	_____

**EINDHOVEN**

sector:
Ruimtelijke Expertise
afdeling:
Verkeer & Milieu


Aanpassingen bestaande bushaltes
A. Coolenlaan, halte
Implementatie concessie 2009 Eindhoven

projectnr: 565-00
formaat: A3
schaal: 1 : 200

datum: 11-07-2016
get.: Mario van der Ligt
gez.: —

status: Schets Ontwerp
sequence: 0

document code:
VKO-20160052
model:
Kader A Coolenlaan

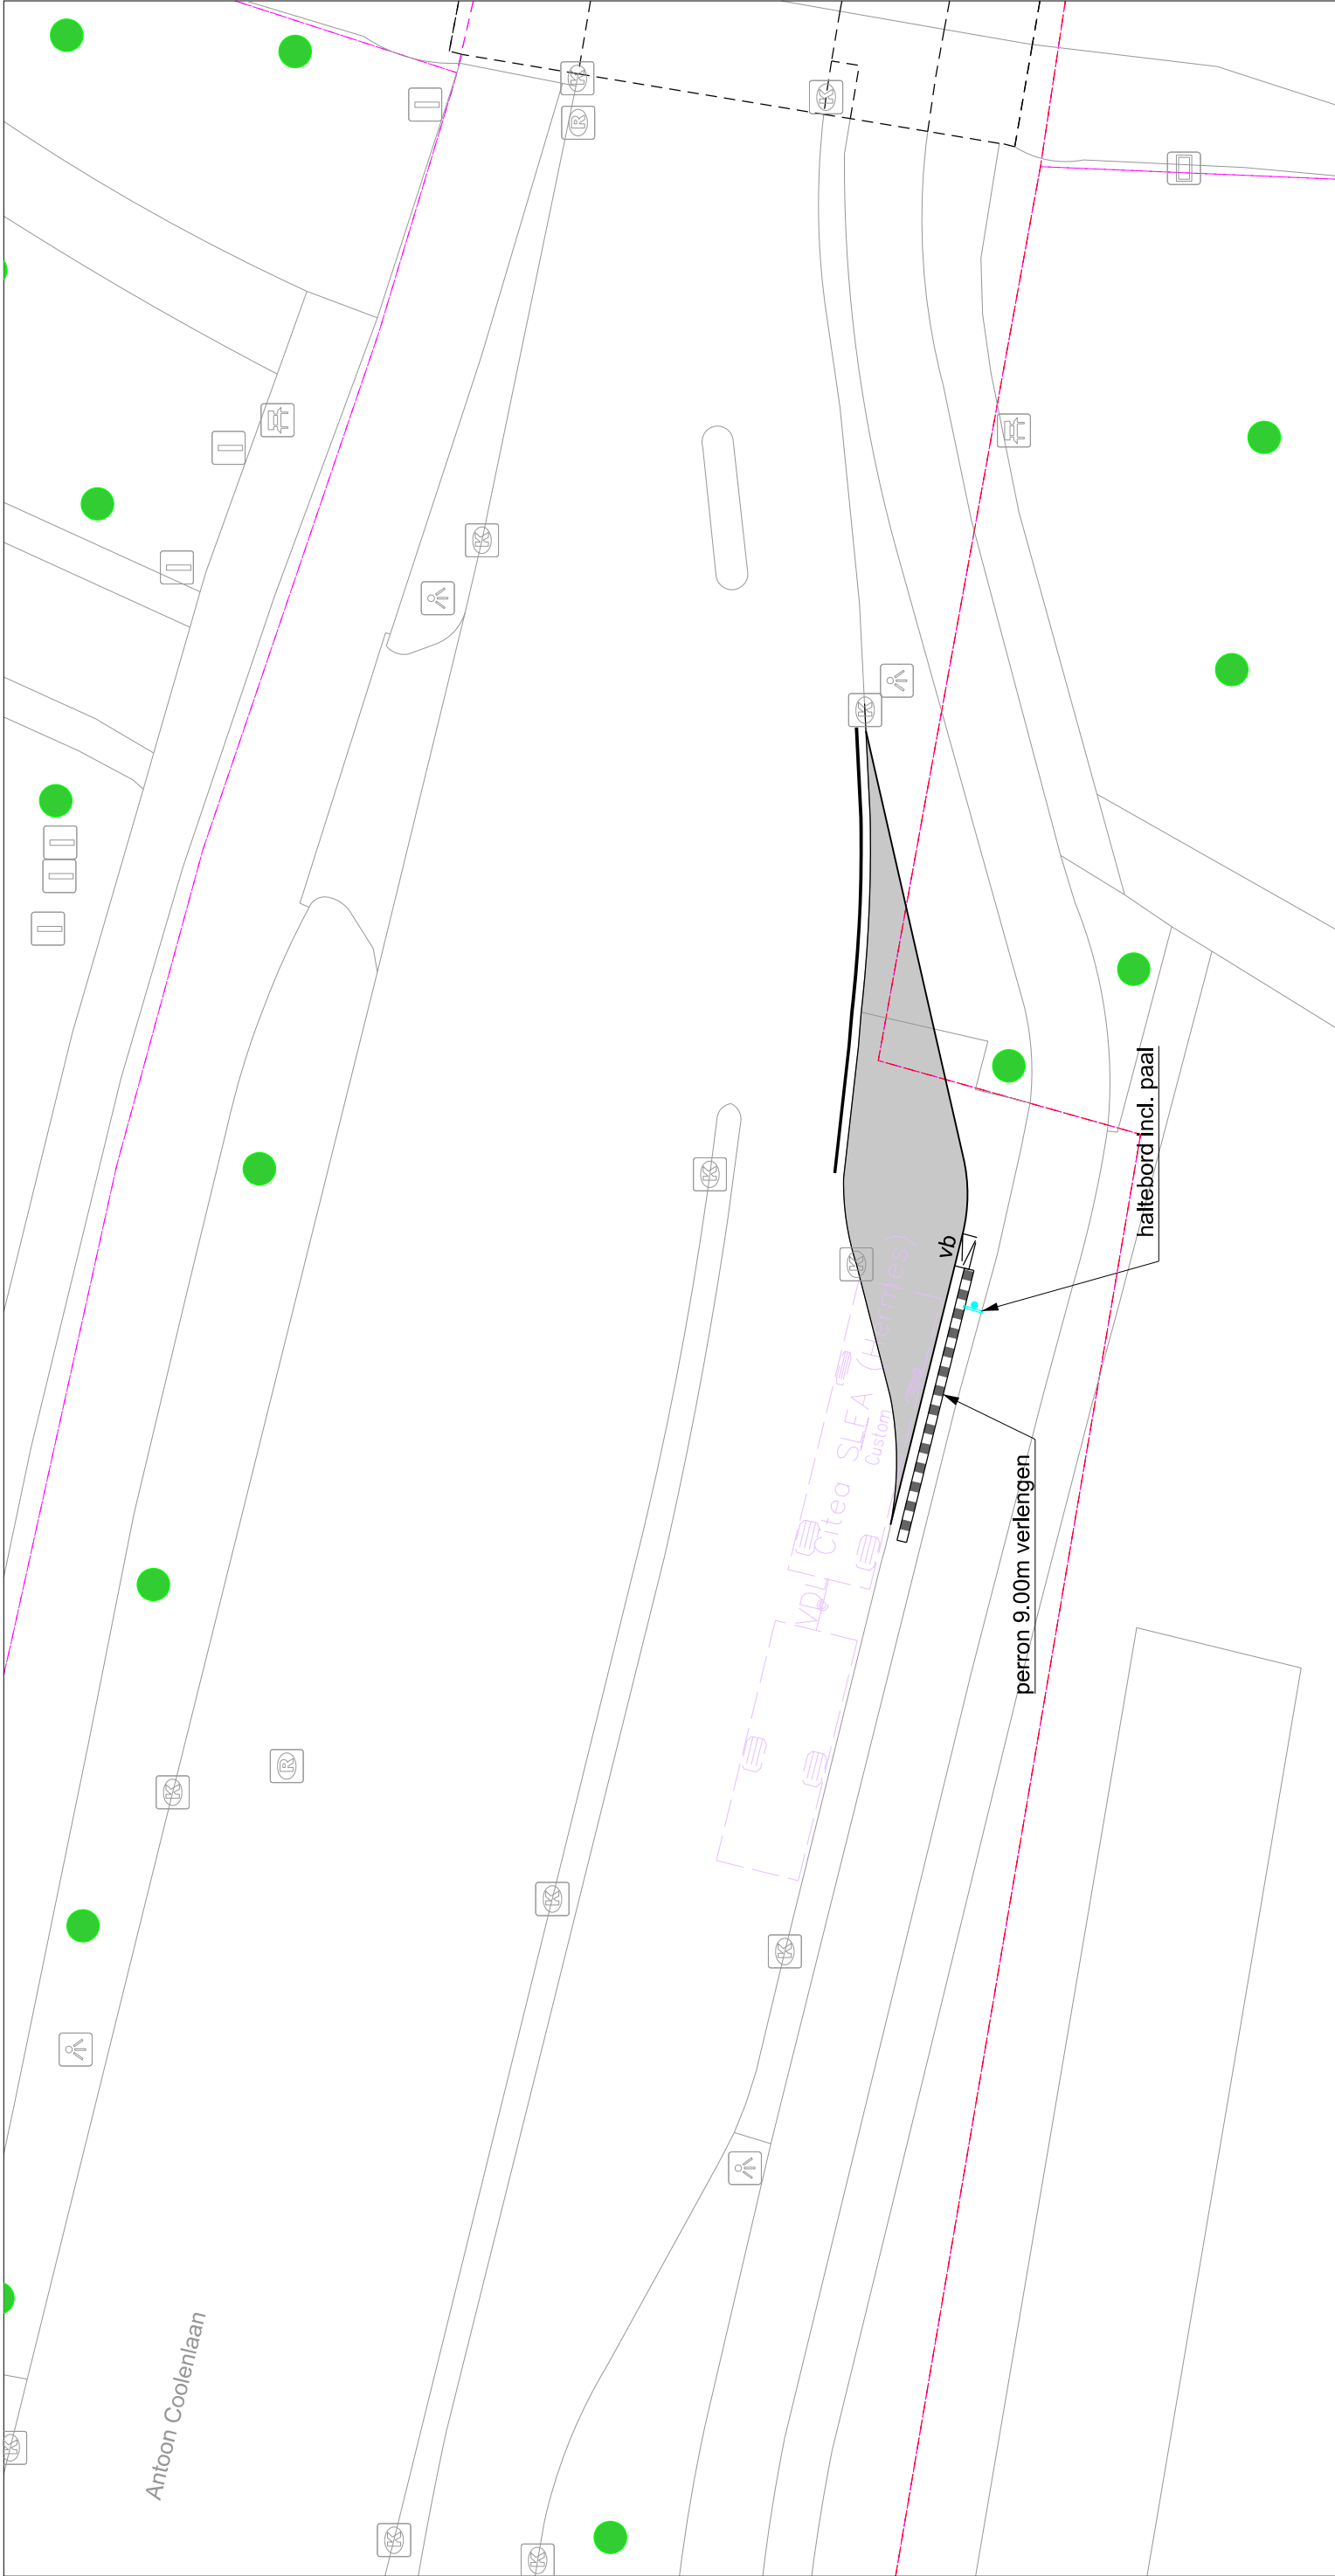


wijzigingsdata	
1	_____
2	_____
3	_____
4	_____
5	_____
6	_____
7	_____
8	_____
9	_____
10	_____



sector:
Ruimtelijke Expertise
afdeling:
Verkeer & Milieu

Aanpassingen bestaande bushaltes			
Halte Locatellistraat Implementatie concessie 2009 Eindhoven			
projectnr: 565-00	datum: 02-08-2016	status: Schets Ontwerp	document code: VKO-20160052
formaat: A3	get: Mario van der Ligt	sequence: 0	model: Kader Prof Holstaan - Locatellistraat
schaal: 1 : 500	gez: —		

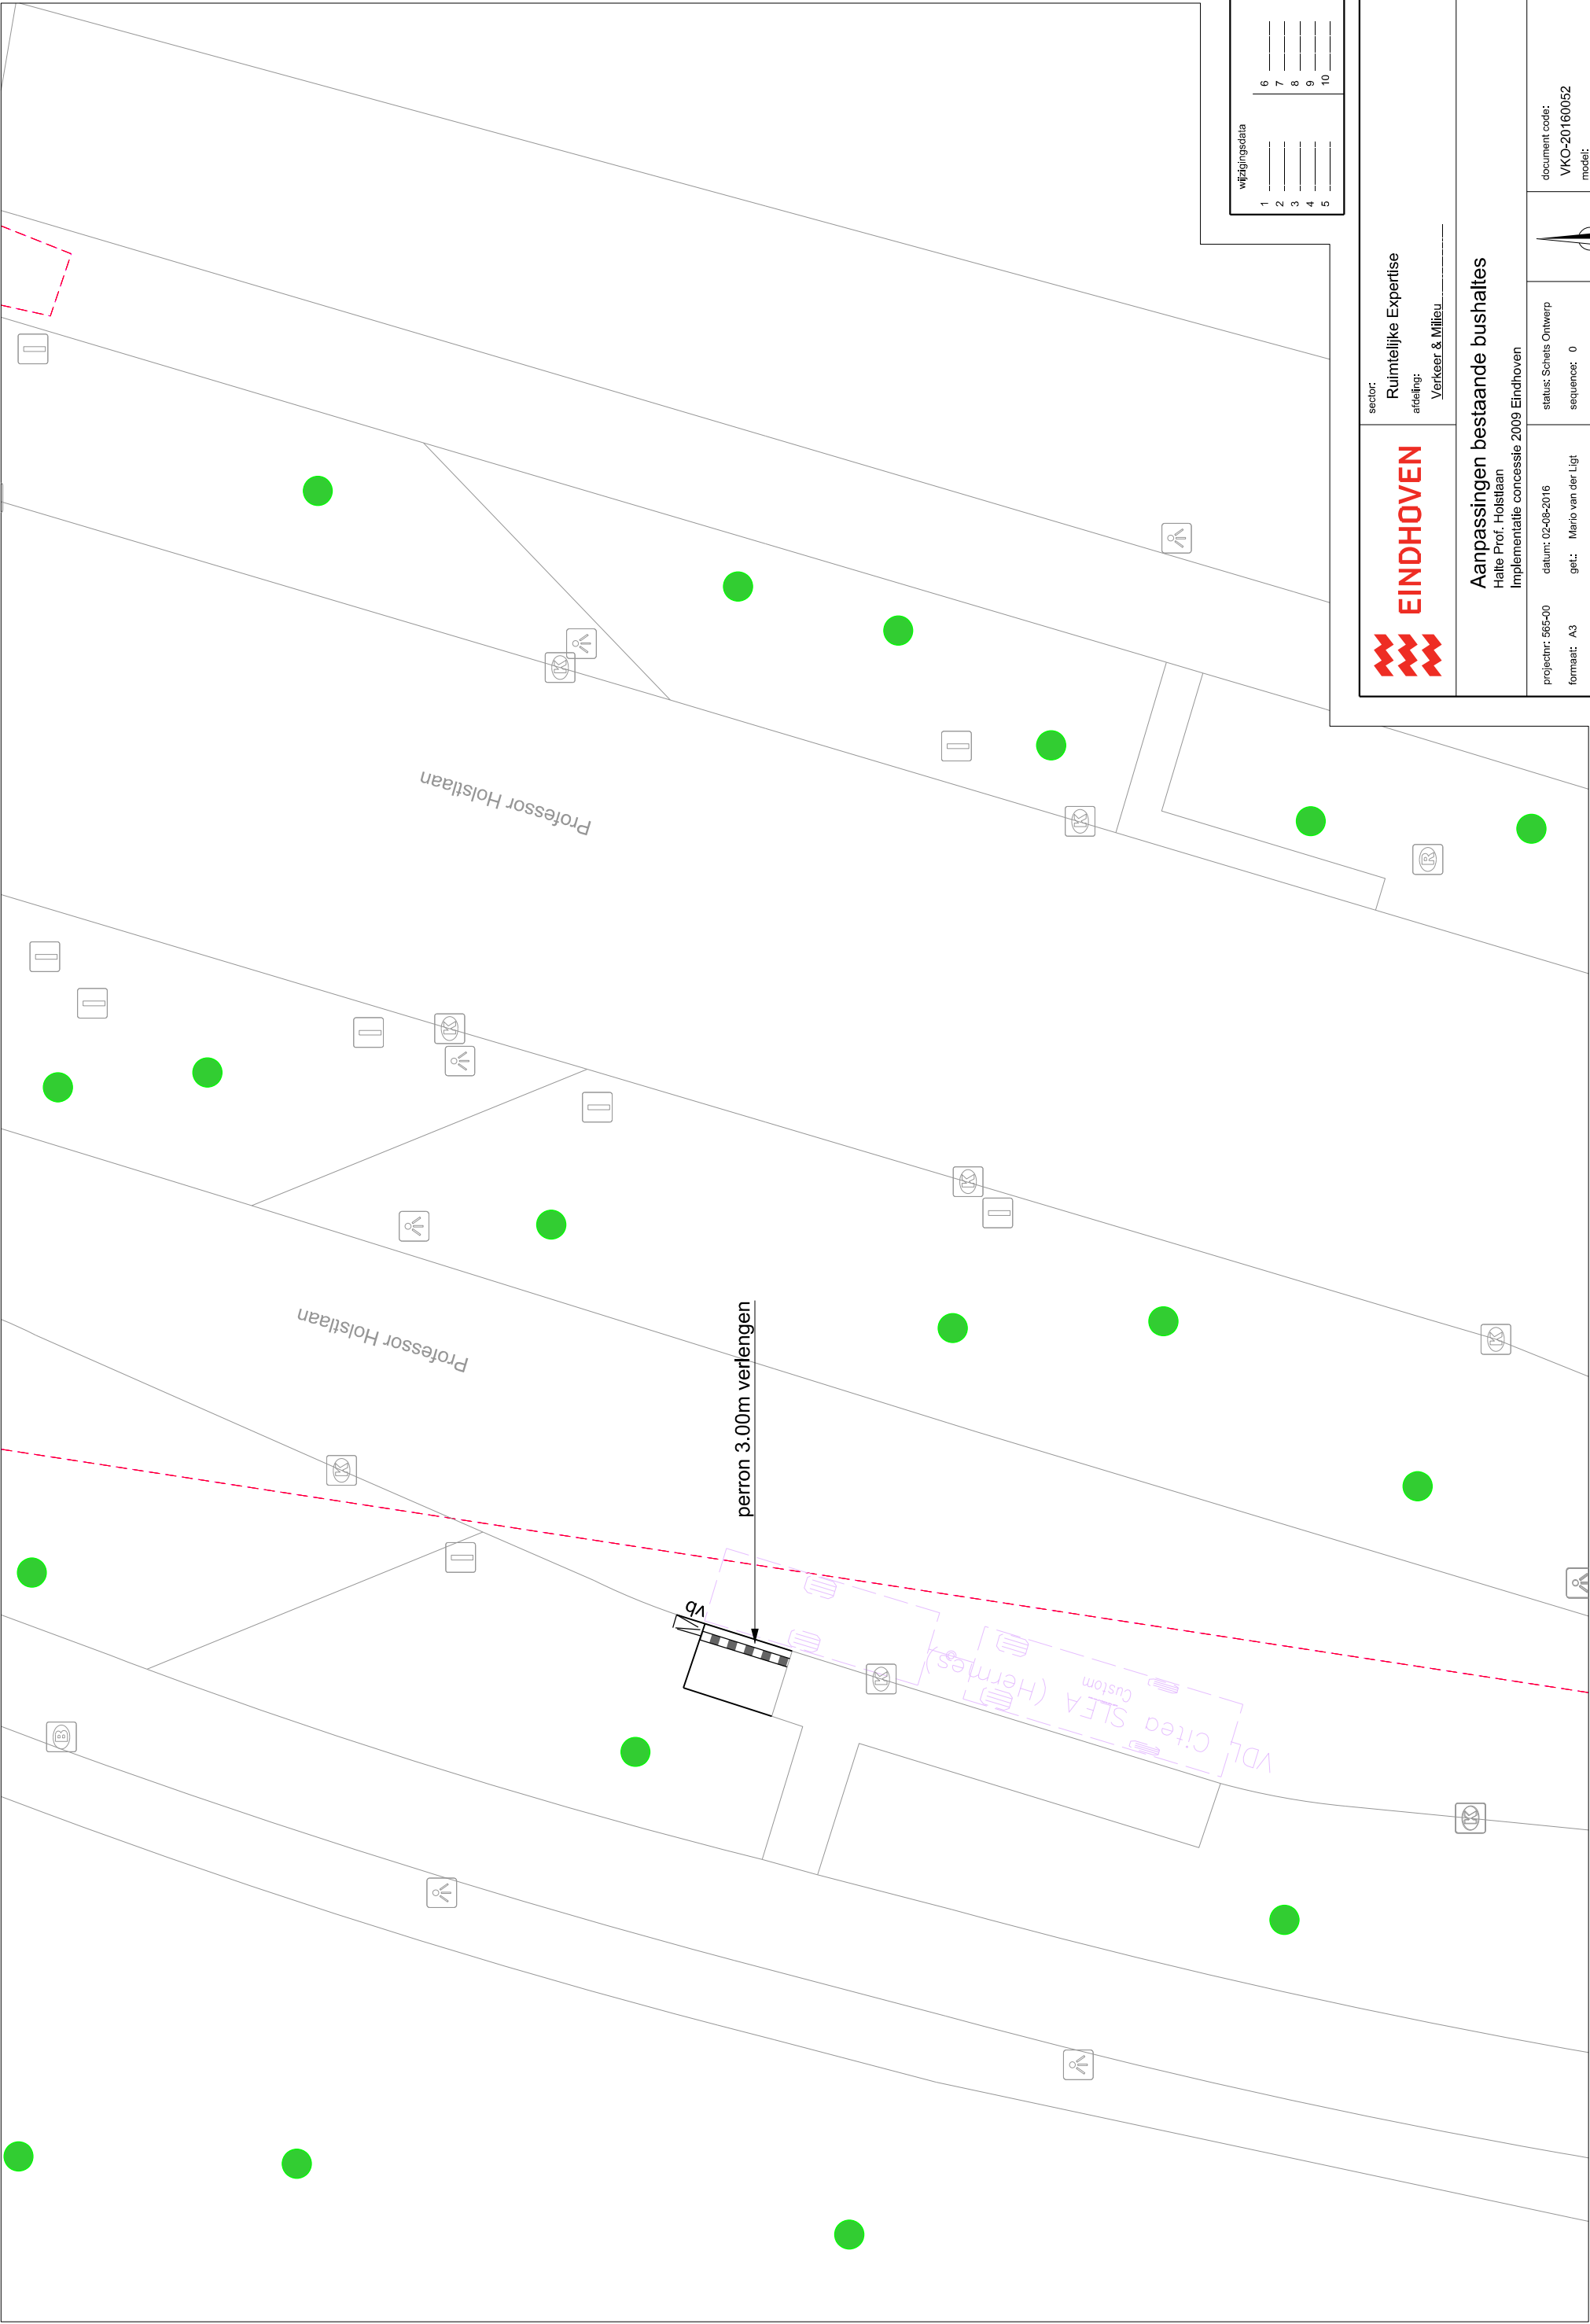

wijzigingsdata	
1	_____
2	_____
3	_____
4	_____
5	_____
6	_____
7	_____
8	_____
9	_____
10	_____

**EINDHOVEN**

sector:
Ruimtelijke Expertise
afdeling:
Verkeer & Milieu

Aanpassingen bestaande bushaltes
Halte Prof. Holstlaan
Implementatie concessie 2009 Eindhoven


projectnr: 565-00
formaat: A3
schaal: 1 : 500

datum: 02-08-2016
get.: Mario van der Ligt
gez.: —

status: Schets Ontwerp
sequence: 0

document code:
VKO-20160052
model:
Kader Prof Holstlaan - Locatellsraat



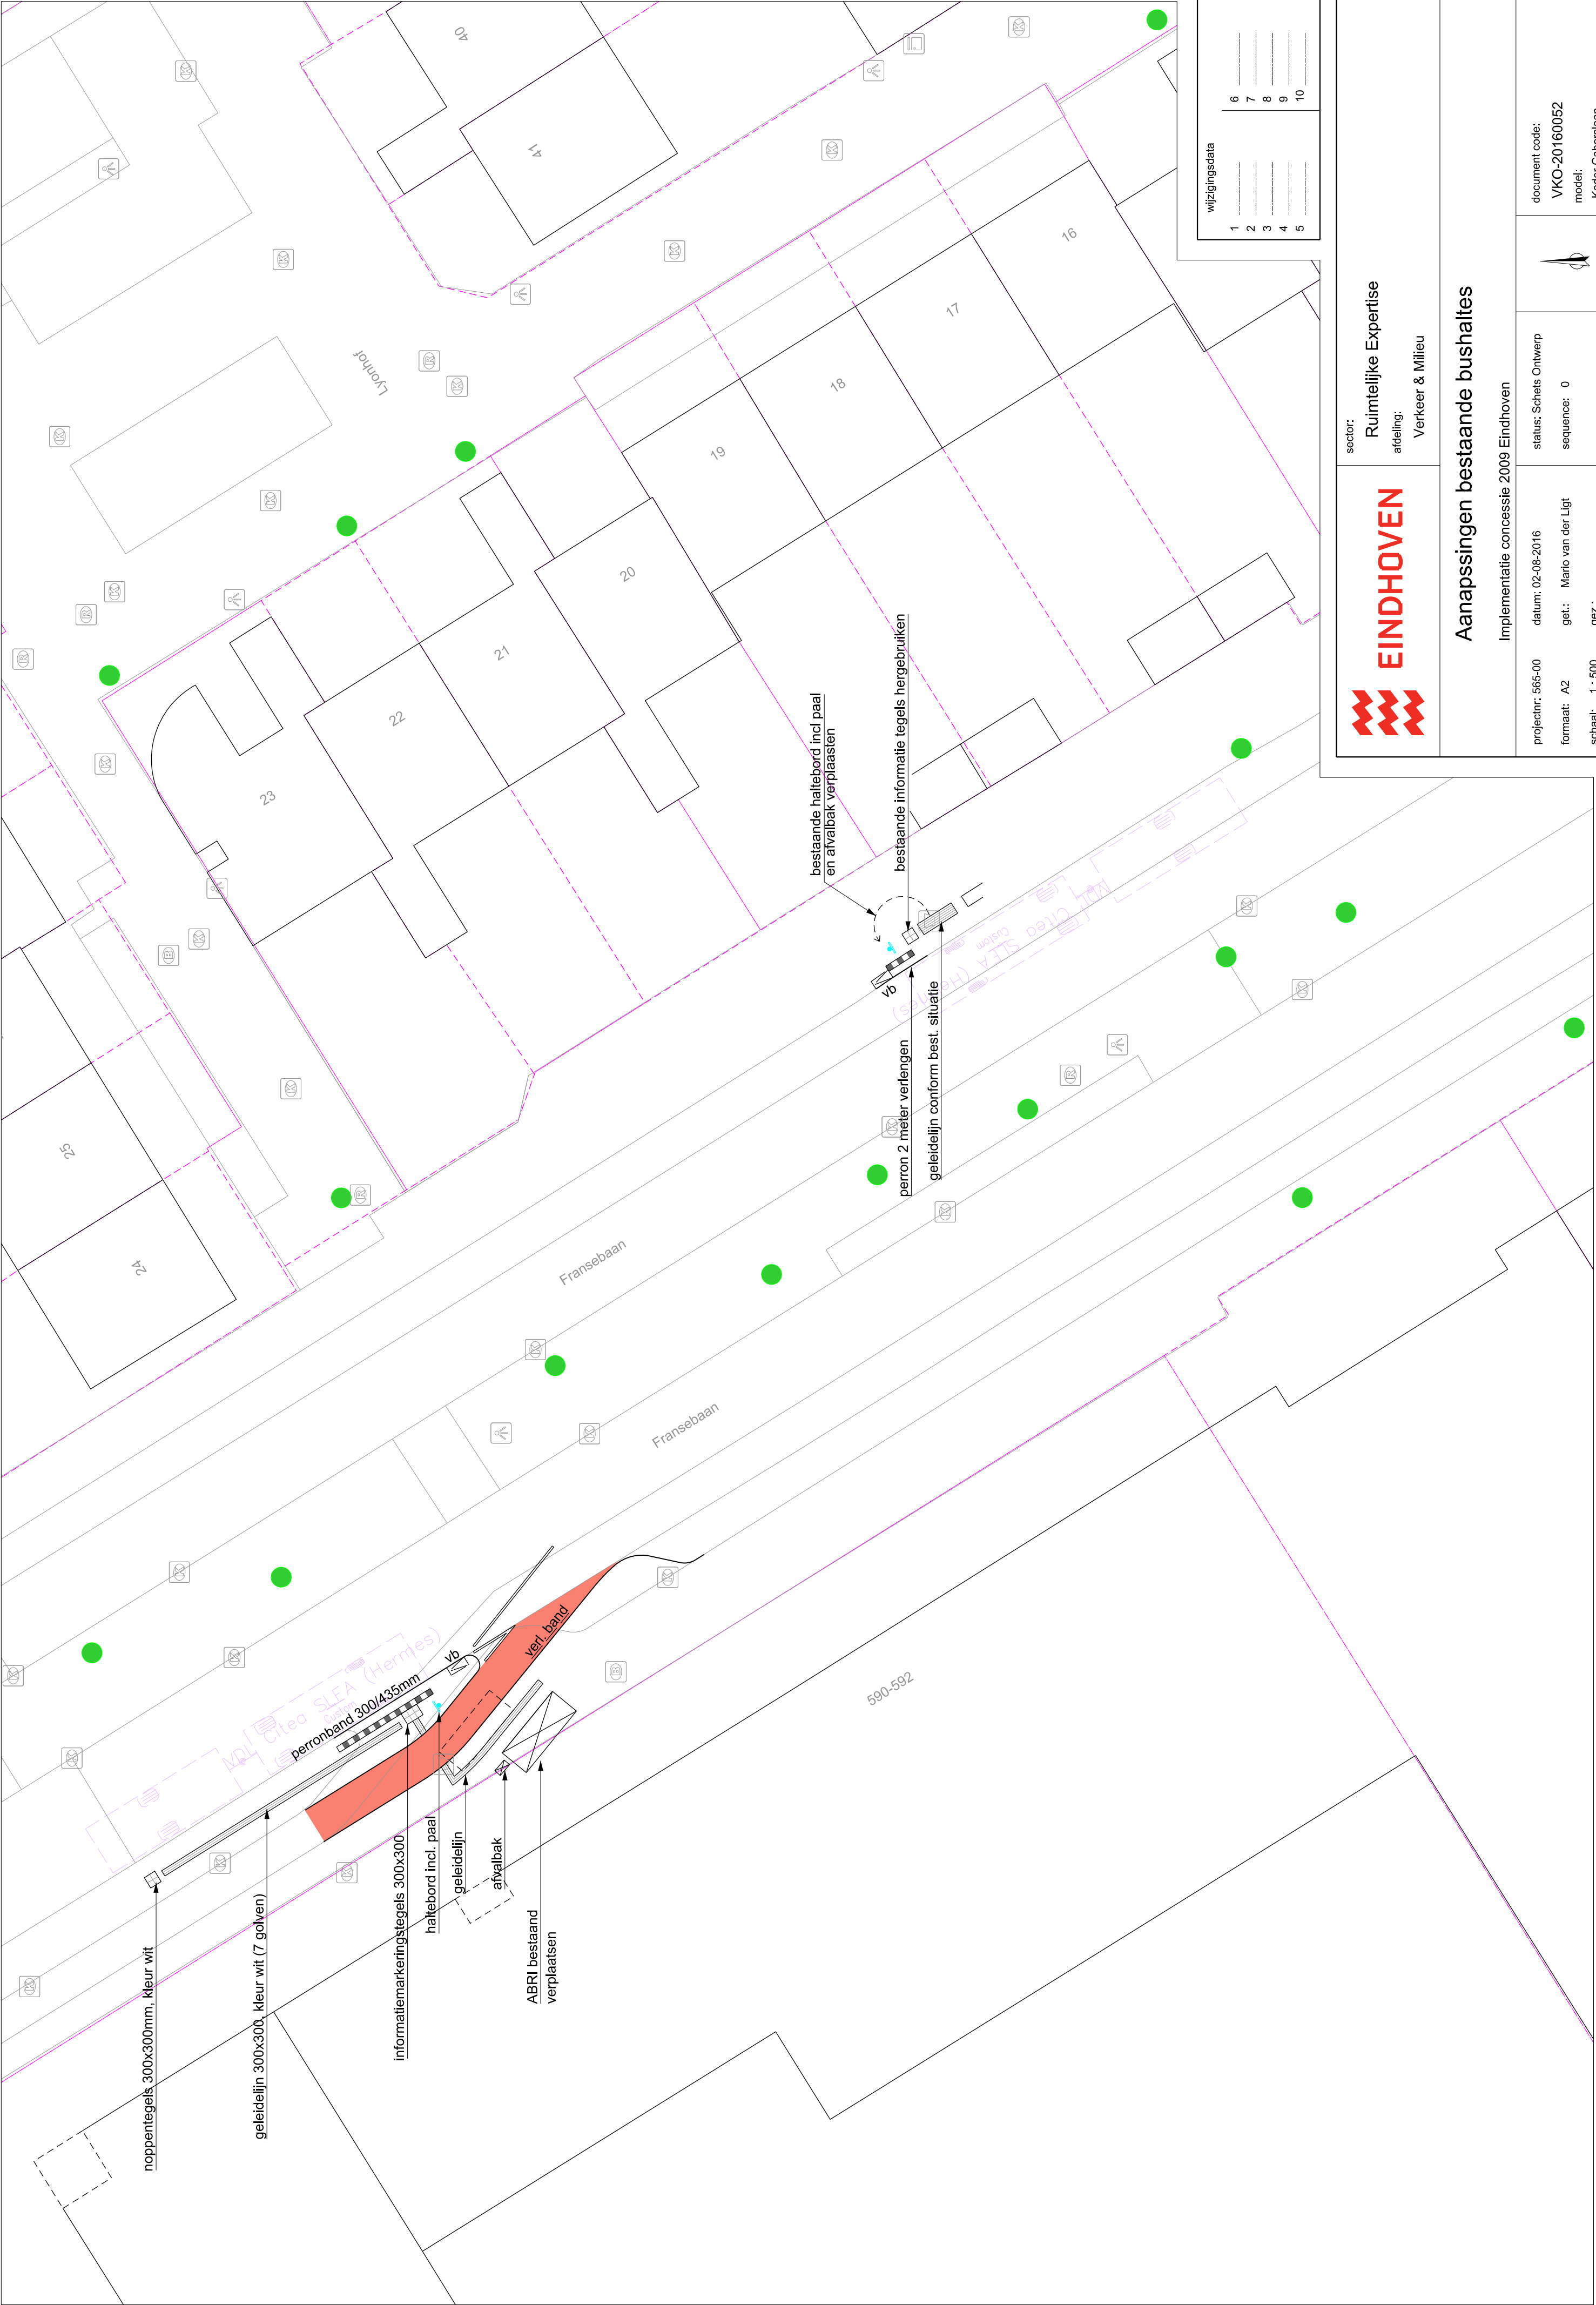

wijzigingsdata									
1	2	3	4	5	6	7	8	9	10



sector:

Ruimtelijke Expertise

afdeling:

Verkeer & Milieu

Aanpassingen bestaande bushaltes

Implementatie concessie 2009 Eindhoven

projectnr: 565-00	datum: 02-08-2016	status: Schets Ontwerp	document code: VKO-20160052
formaat: A2	get.: Marlo van der Ligt	sequence: 0	model: Kader Cahorslaan
schaal: 1 : 500	gez.: -----		

