


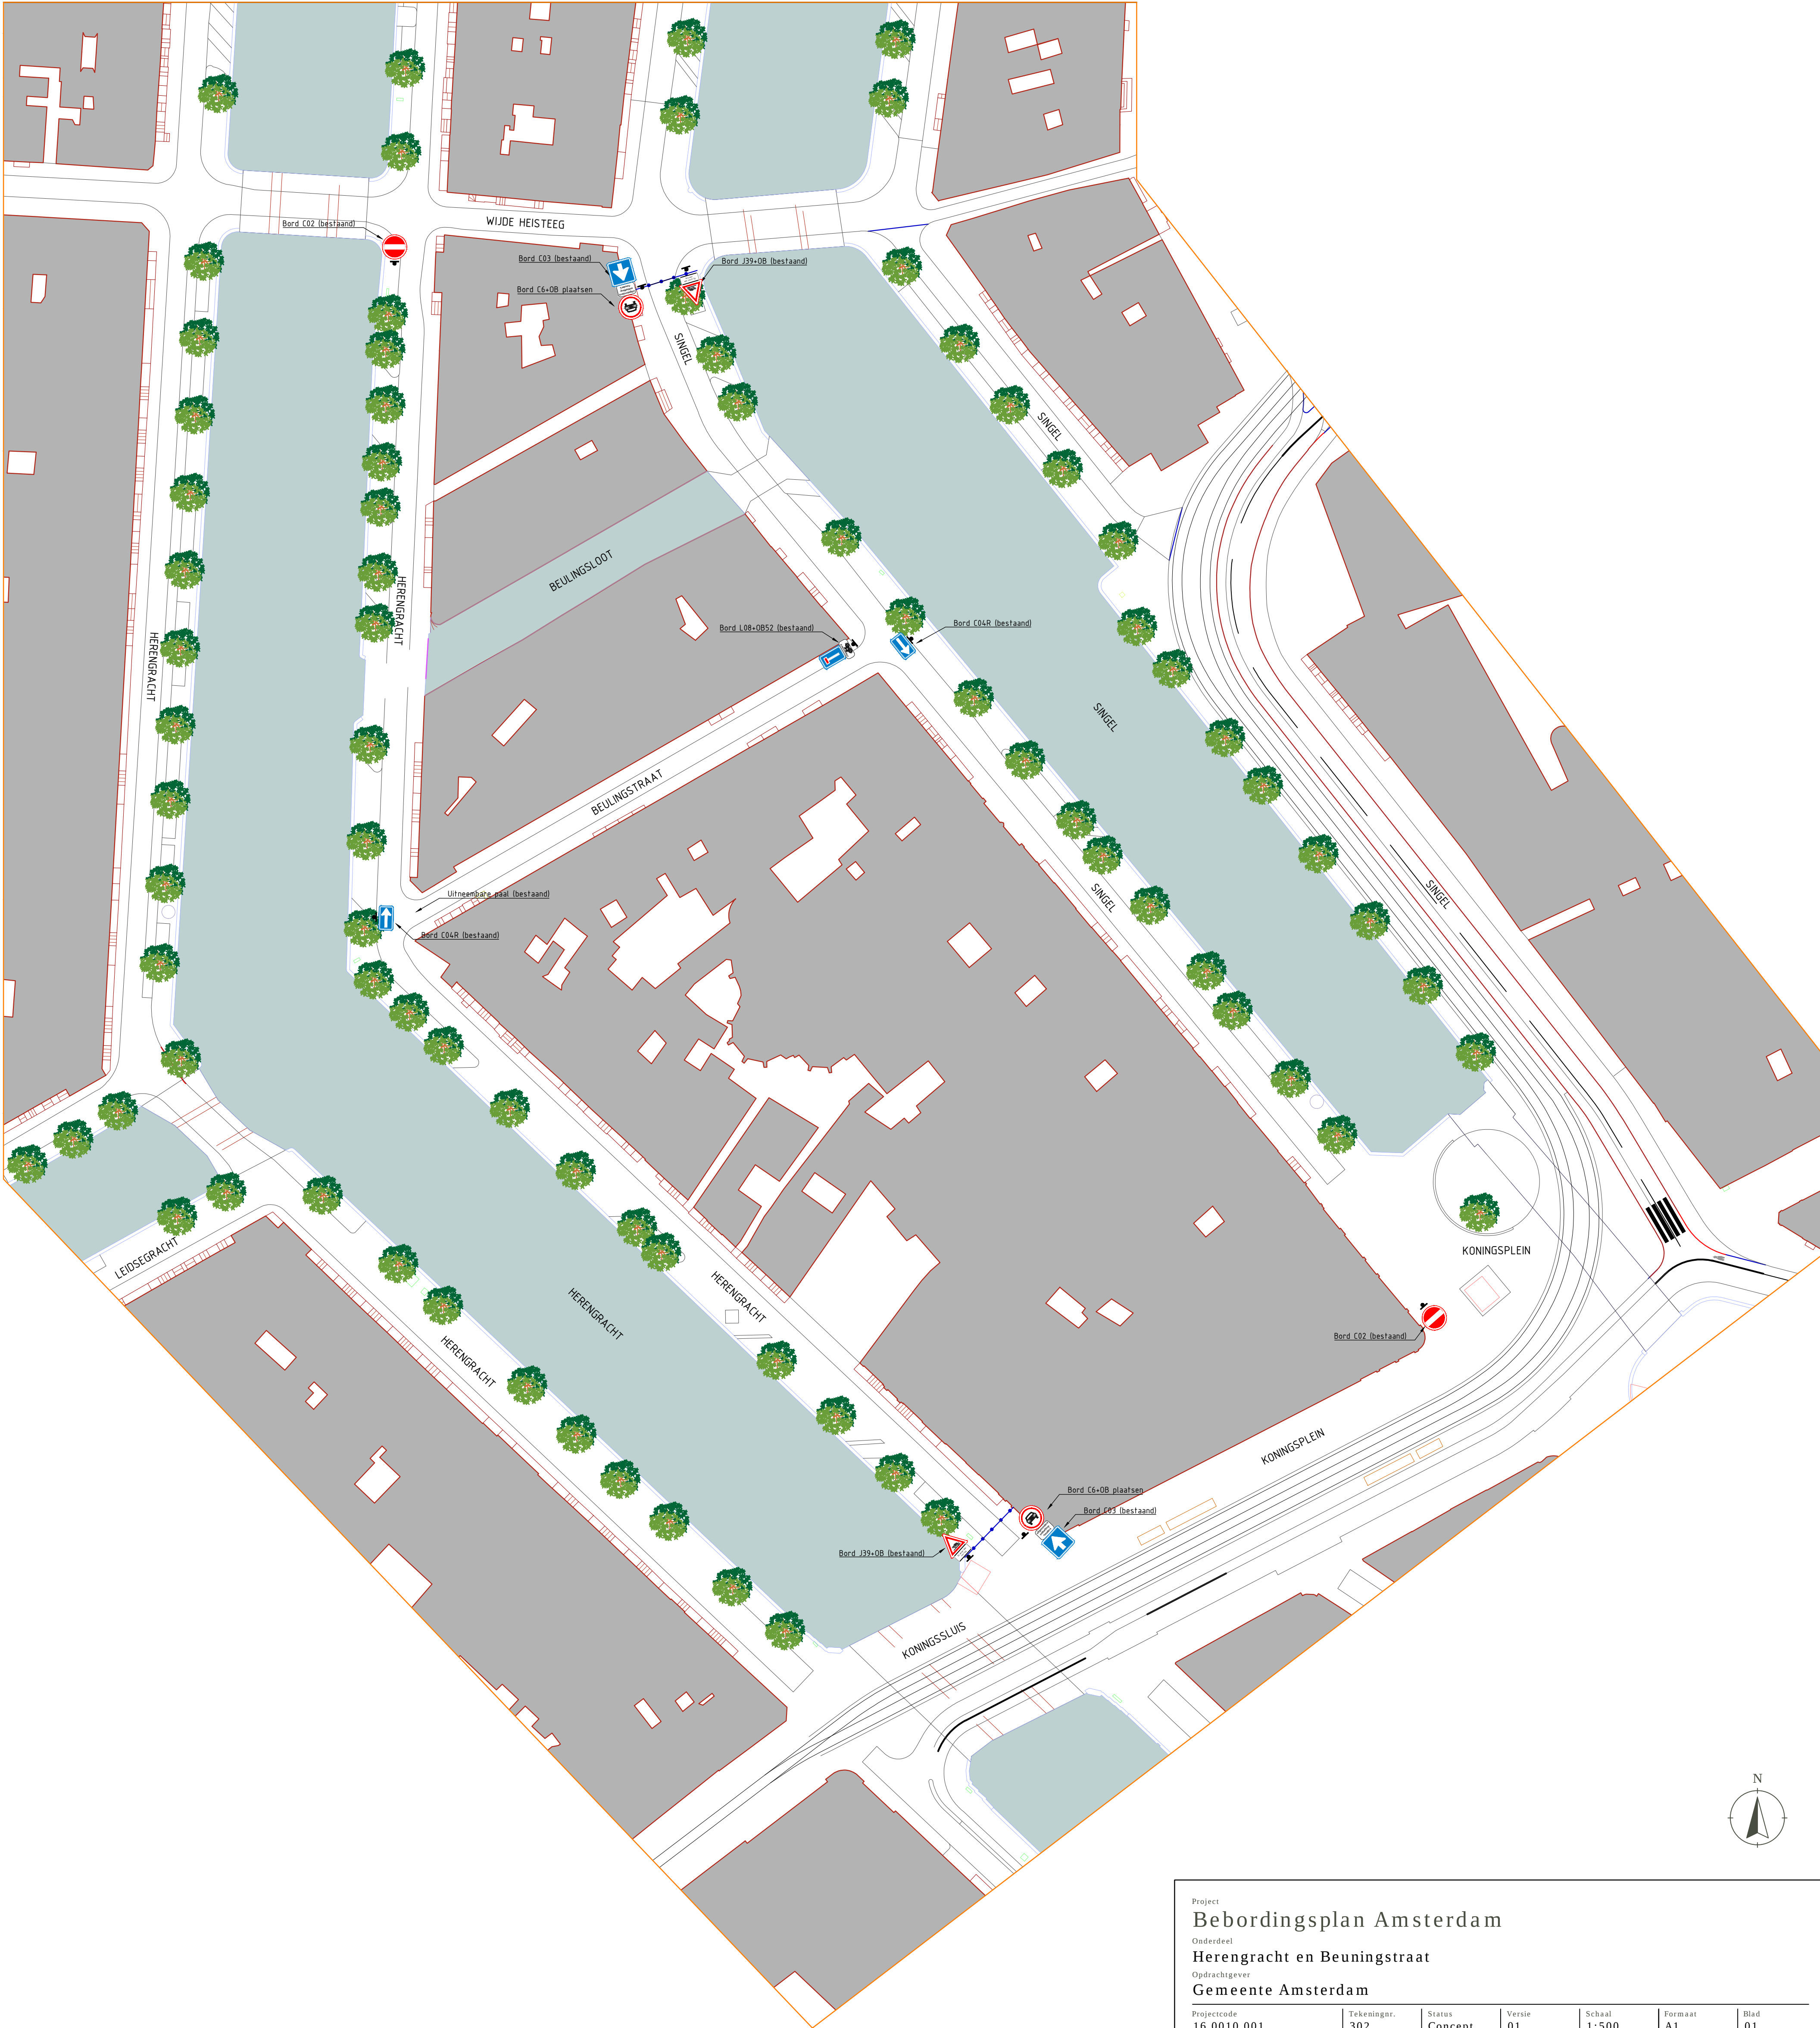

Project
Bebordingsplan Amsterdam

Onderdeel
Herengracht en Beuningstraat

Opdrachtgever
Gemeente Amsterdam

Projectcode	Tekeningnr.	Status	Versie	Schaal	Formaat	Blad
16 0010 001	302	Concept	01	1:500	A1	01
Getekend K. Meiland	Gecontroleerd F. Kraaikamp	Vrijgegeven			Datum van uitgave 23-09-2016	