VERGUNNINGSAANVRAAG

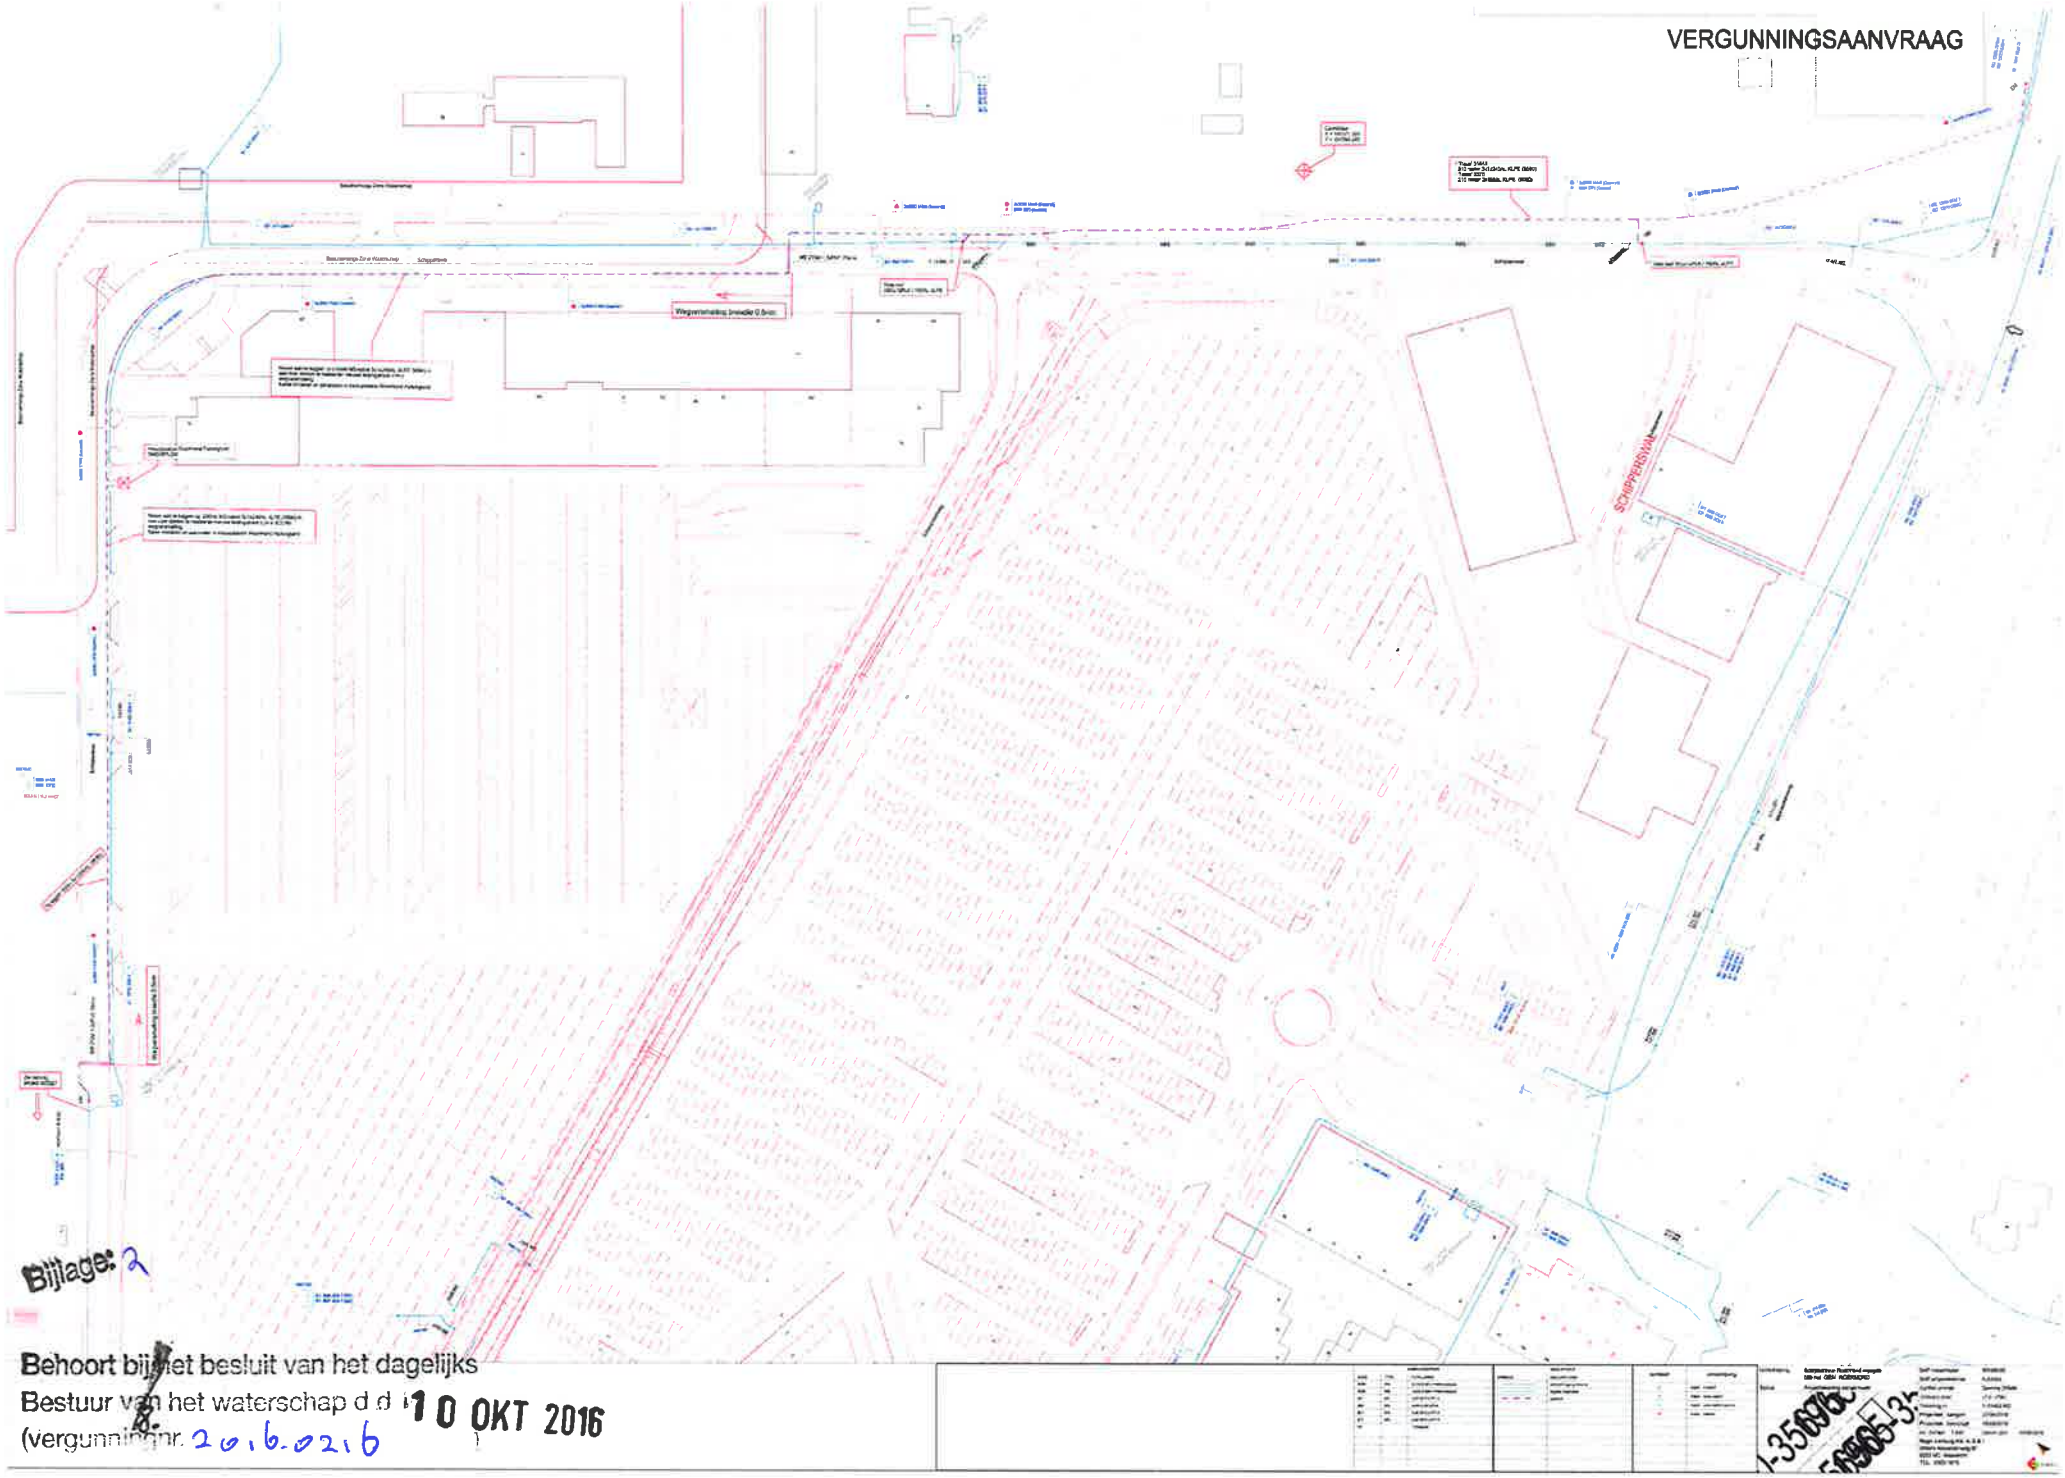

Bijlage: 2

Behoort bij het besluit van het dagelijks
Bestuur van het waterschap d.d. 10 OKT 2016
(vergunningnr. 2016.0216)