



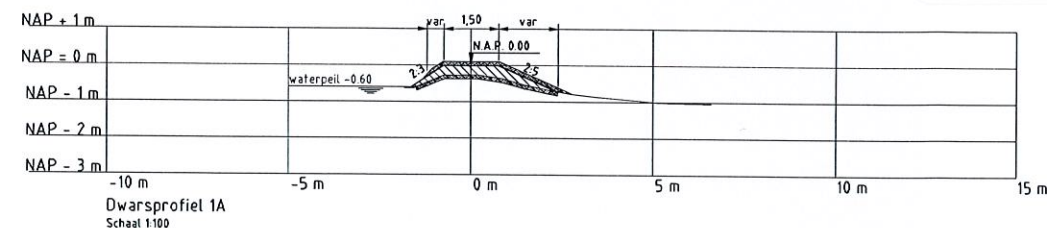

16.087429

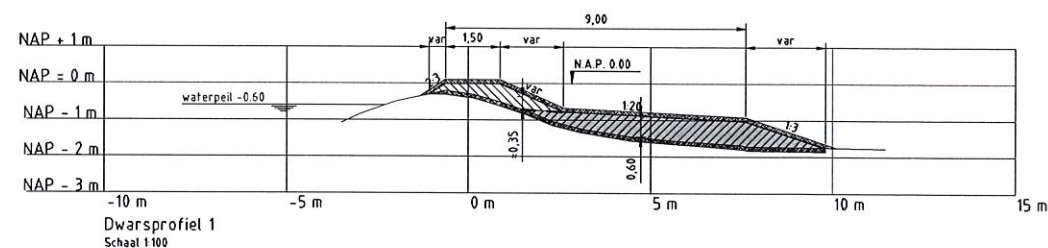


Legenda:

Bovenaanzicht

- Bestaande situatie
- Kadastrale grens
- Bestaande leggerlijn
- Kruinlijn
- Teentlijn
- Talud
- Opnemen en terugplaatsen hekwerk
- Opnemen en terugplaatsen prikkeldraadhek
- Segmentgrenzen

Dwarsprofielen

- Huidig dwarsprofiel
- Nieuw dwarsprofiel
- Uitvoerings fasering
- Waterpeil
- Aanbrengen klei klasse EBC 1
- Aanbrengen klei klasse EBC 2
- Ophoging fase 1
- Ophoging fase 2
- Afremen en aanbrengen grond (0,10 m)

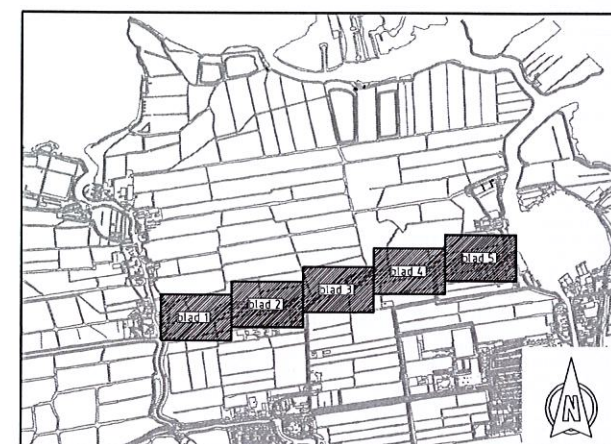

Overzicht polder

SCHAAL 1: 15.000

0 300 600 900 1200 1500m
Schaal 1:15.000

0 10 20 30 40 50m
Schaal 1:500

0 2 4 6 8 10m
Schaal 1:100

Opmerkingen

- Maten in meters tenzij anders vermeld
- Hoogtematen in meters tov NAP
- Profielen moeten worden uitgezet op basis van dwarsprofielen en niet op basis van bovenaanzicht
- Bij dwarsprofielen is metering lop de horizontaal 0,0 m de leggerlijn
- Dempen kopsloten met zand
- Ontgraven watercompensatie gedemte kopsloot onder 1,2

OPDR. DEVER Hoogheemraadschap Rijnland
2333 CM Leiden, Archimedesweg 1



PROJECT Complex groot onderhoud
Waterloospolder

ONDERDEEL Bestekstekening
Vak 162-042-00027



Iv-Infra b.v.
Trapezium 322
3364 DL Sliedrecht
P.O. Box 135
3360 AC Sliedrecht
Nederland
Telephone +31 88 943 3200
www.iv-infra.nl

OMSCHRIJFING: Bestek ontwerp / 3 BC

DATUM: 28-04-2016

GEKEND: R. Huijbregh

STATUS: Concept

GECONTROLEERD: S. Versluis

GEZIE: G. van der Weiden

SCHAAL: 1:100 / 1:500

FORMAAT: A1



PROJECTNR: INFR150413

TEKENINGNR: T004

BLADNR: 1 van 5

Bovenaanzicht
SCHAAL 1: 500

aansluiting zie tekening T004 blad 2

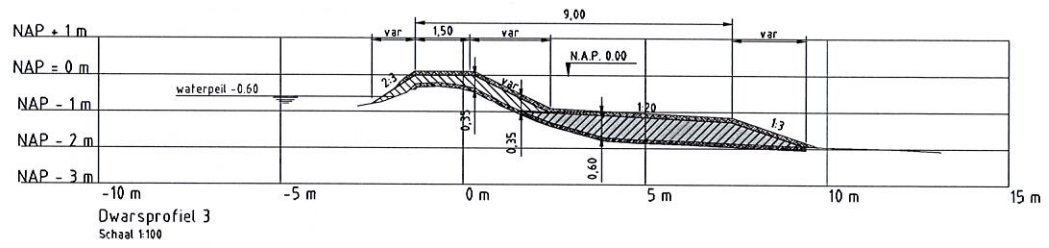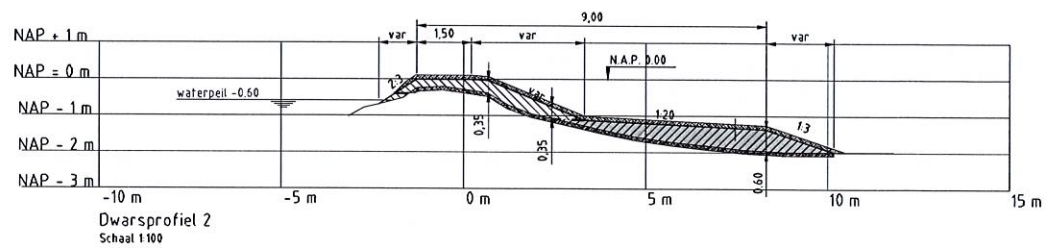


- Legenda:**
- | | |
|--|---|
| Bovenaanzicht | Dwarsprofielen |
| — Bestaande situatie | — Huidig dwarsprofiel |
| — Kadastrale grens | — Nieuw dwarsprofiel |
| - - - Bestaande leggerlijn | - - - Uitvoerings fasering |
| — Kruinlijn | — Waterpeil |
| — Teentlijn | — Aanbrengen klei klasse EBC 1 |
| — Talud | — Aanbrengen klei klasse EBC 2 |
| — + — Opnemen en terugplaatsen hekwerk | — Ophoging fase 1 |
| — x x — Opnemen en terugplaatsen prikkeldraadhek | — Ophoging fase 2 |
| — Segment grenzen | — Afroemen en aanbrengen grond (0,10 m) |
| — Handhaven damwand | |

16.087430




SCHAAL 1: 15.000

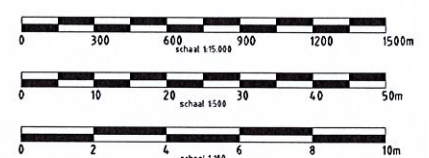

- Opmerkingen**
- Maten in meters tenzij anders vermeld
 - Hoogtematen in meters tov NAP
 - Profielen moeten worden uitgezet op basis van dwarsprofielen en niet op basis van bovenaanzicht
 - Bij dwarsprofielen is mettering (op de horizontaal) 0,0 m de leggerlijn


aansluiting zie tekening T004 blad 1

aansluiting zie tekening T004 blad 3

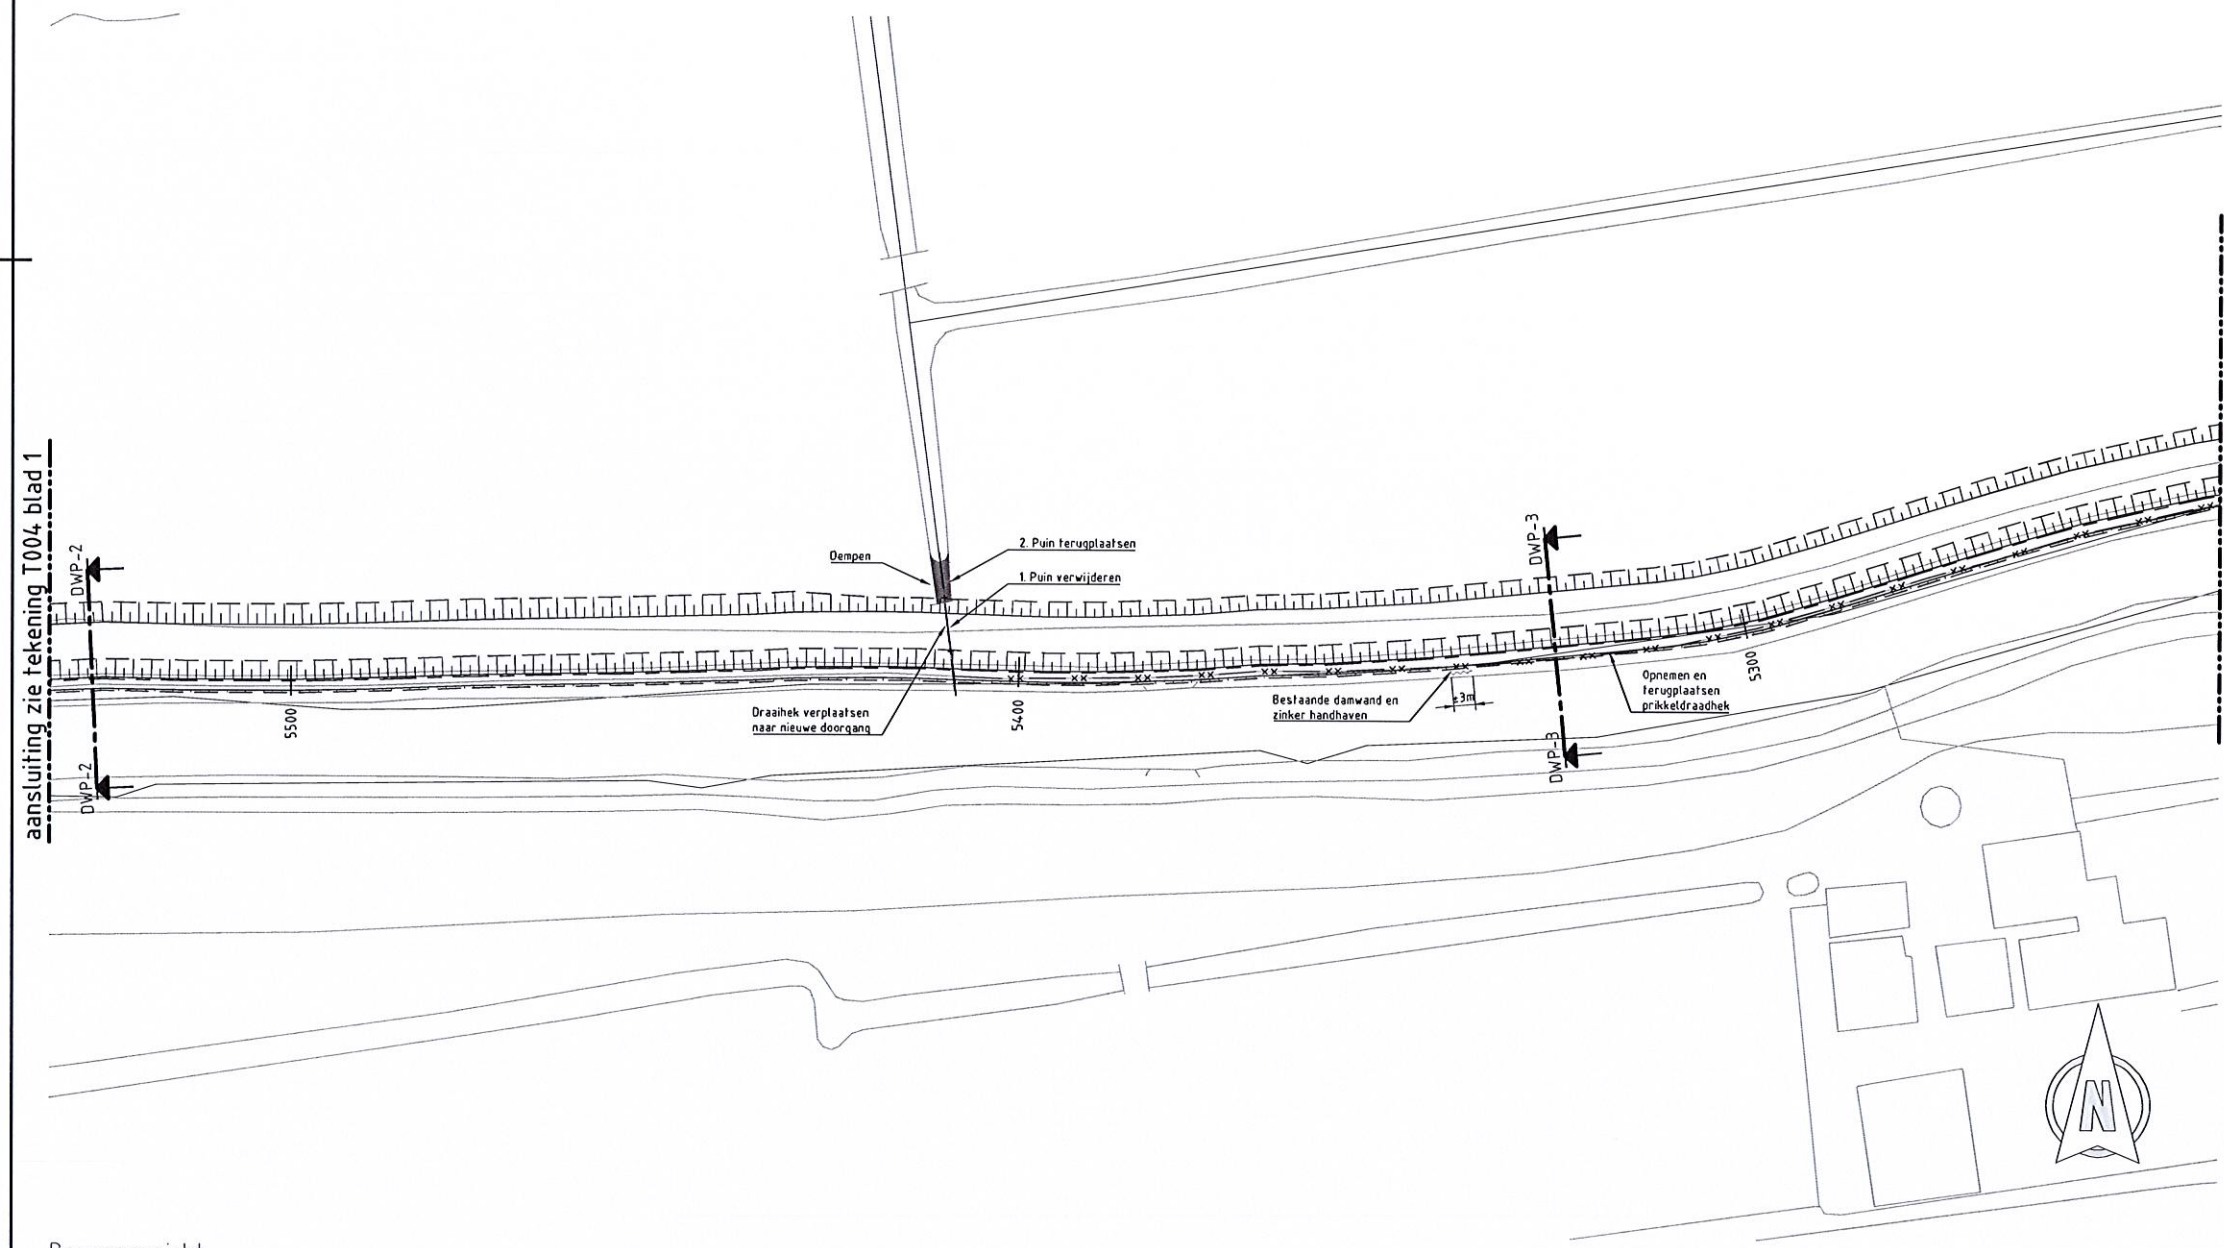

Bovenaanzicht
SCHAAL 1: 500

OPDR. GEVER		Hoogheemraadschap Rijnland 2333 CM Leiden, Archimedesweg 1													
PROJECT		Complex groot onderhoud Waterloospolder													
ONDERDEEL		Bestekstekening Vak 162-042-00027		Iv-Infra b.v. Kraanspoor 28 1033 SE Amsterdam Nederland Telephone +31 88 943 3200 Fax +31 88 943 3201 www.iv-infra.nl											
CHSCHR. / VERSIE: Bestek ontwerp / 3 BC		<table border="1"> <tr> <td>DATE:</td> <td>11-12-2015</td> <td>GECONTROLEERD:</td> <td>S. Verschu</td> </tr> <tr> <td>GETEKEND:</td> <td>A. Beem</td> <td>GEZIE:</td> <td>G. van der Weiden</td> </tr> <tr> <td>STATUS:</td> <td>Concept</td> <td>SCHAAL:</td> <td>1:100 / 1:500</td> </tr>
DEZE TEKENING IS EIGENDOM VAN IV-INFRA B.V. ENKELDE SIMPELRECHTIGE TOEGANG VAN DE OPDRAGGEVER EN NIET OP GEENWIJZE WORDEN VERVOLGDE OF VERBODEN OM TE KOPEN.		FORMAAT: A1		PROJECTNR: INFR150413 TEKENINGNR: T004 BLADNR: 2 van 5											

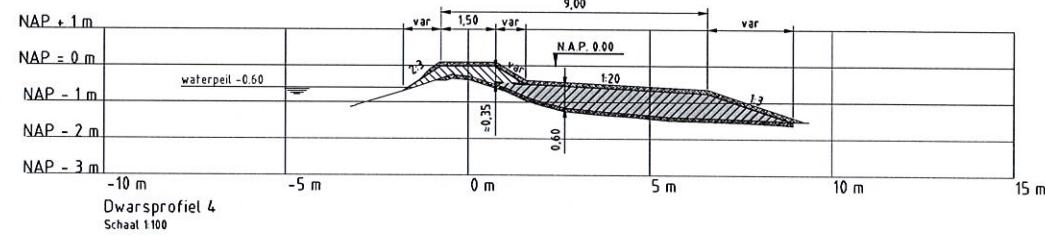

Legenda:

Bovenaanzicht

- Bestaande situatie
- Kadastrale grens
- - - Bestaande leggerlijn
- Kruinlijn
- Teentlijn
- + — Opnemen en terugplaatsen hekwerk
- x x — Opnemen en terugplaatsen prikkeldraadhek


Dwarsprofielen

- Huidig dwarsprofiel
- Nieuw dwarsprofiel
- - - Uitvoerings fasering
- Waterpeil
- Aanbrengen klei klasse EBC 1
- Aanbrengen klei klasse EBC 2
- Ophoging fase 1
- Ophoging fase 2
- Afroten en aanbrengen grond (0,10 m)



Overzicht polder

SCHAAL 1: 15.000

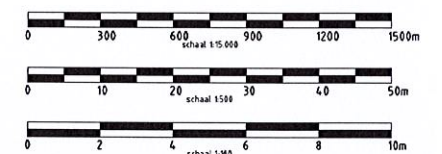

Opmerkingen

- Maten in meters tenzij anders vermeld
- Hoogtematen in meters tov NAP
- Profielen moeten worden uitgezet op basis van dwarsprofielen en niet op basis van bovenaanzicht
- Bij dwarsprofielen is mettering (op de horizontaal) 0,0 m de leggerlijn

OPDR. GEVER: Hoogheemraadschap Rijnland
2333 CM Leiden, Archimedesweg 1



PROJECT: Complex groot onderhoud
Waterloospolder

ONDERDEEL: Bestekstekening
Vak 162-042-00027



Iv-Infra b.v.
Kraanspoor 28
1033 SE Amsterdam
Nederland
Telephone +31 88 943 3200
Fax +31 88 943 3201
www.iv-infra.nl

OMSCHRIJFING: Bestek ontwerp / 3RC

DATUM: 11-12-2015
GECONTROLEERD: S. Verschu
GETEKEND: A. Beem
GEZIEEN: G. van der Wieden
STATUS: Concept
SCHAAL: 1:100 / 1:500
FORMAAT: A1

PROJECTNR: INFR150413

TEKENINGNR: T004



BLADNR: 3 van 5

aansluiting zie tekening T004 blad 2

aansluiting zie tekening T004 blad 4

Bovenaanzicht
SCHAAL 1: 500




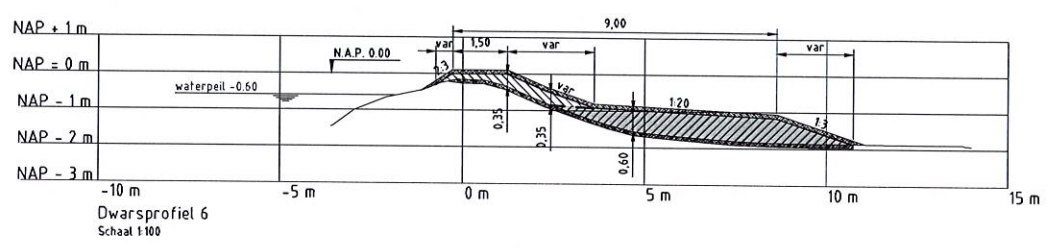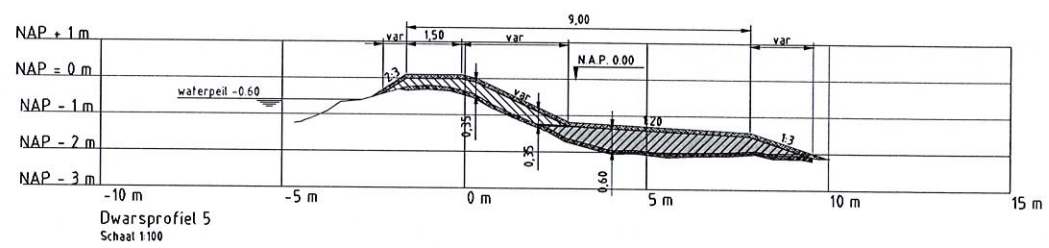

Legenda

Bovenaanzicht	Dwarsprofielen
Bestaande situatie	Huidig dwarsprofiel
Kadastrale grens	Nieuw dwarsprofiel
Bestaande leggerlijn	Uitvoerings fasering
Kruinlijn	Waterpeil
Teenlijn	Aanbrengen klei klasse EBC 1
Talud	Aanbrengen klei klasse EBC 2
Opnemen en terugplaatsen hekwerk	Ophoging fase 1
Opnemen en terugplaatsen prikkeldraadhek	Ophoging fase 2
	Afvoeren en aanbrengen grond (0,10 m)


16.087432

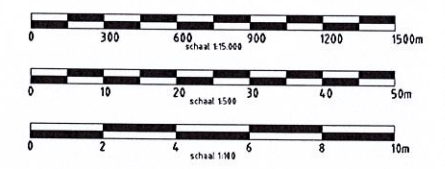


Opmerkingen

- Maten in meters tenzij anders vermeld
- Hoogtematen in meters tov NAP
- Profielen moeten worden uitgezet op basis van dwarsprofielen en niet op basis van bovenaanzicht
- Bij dwarsprofielen is metrisering lop de horizontaal 0,0 m de leggerlijn

OPDR.GEVR	Hoogheemraadschap Rijnland 2333 CM Leiden, Archimedesweg 1		
PROJECT	Complex groot onderhoud Waterloospolder		
ONDERDEEL	Bestekstekening Vak 162-042-00027	Iv-Infra b.v. Kraanspoor 28 1033 SE Amsterdam Nederland Telephone +31 88 943 3200 Fax +31 88 943 3201 www.iv-infra.nl	
ONTOEGEVOERD / VERSE	Bestek ontwerp / 3 KC		
DATUM	11-12-2015	GECONTROLEERD	S. Verschuik
GETEKEND	A. Beun	GEZIEEN	G. van der Wouden
STATUS	Concept	SCHAAL	1:100 / 1:500
PROJECTNR		INFR150413	
TEKENINGNR		T004	
BLADNR		4 van 5	

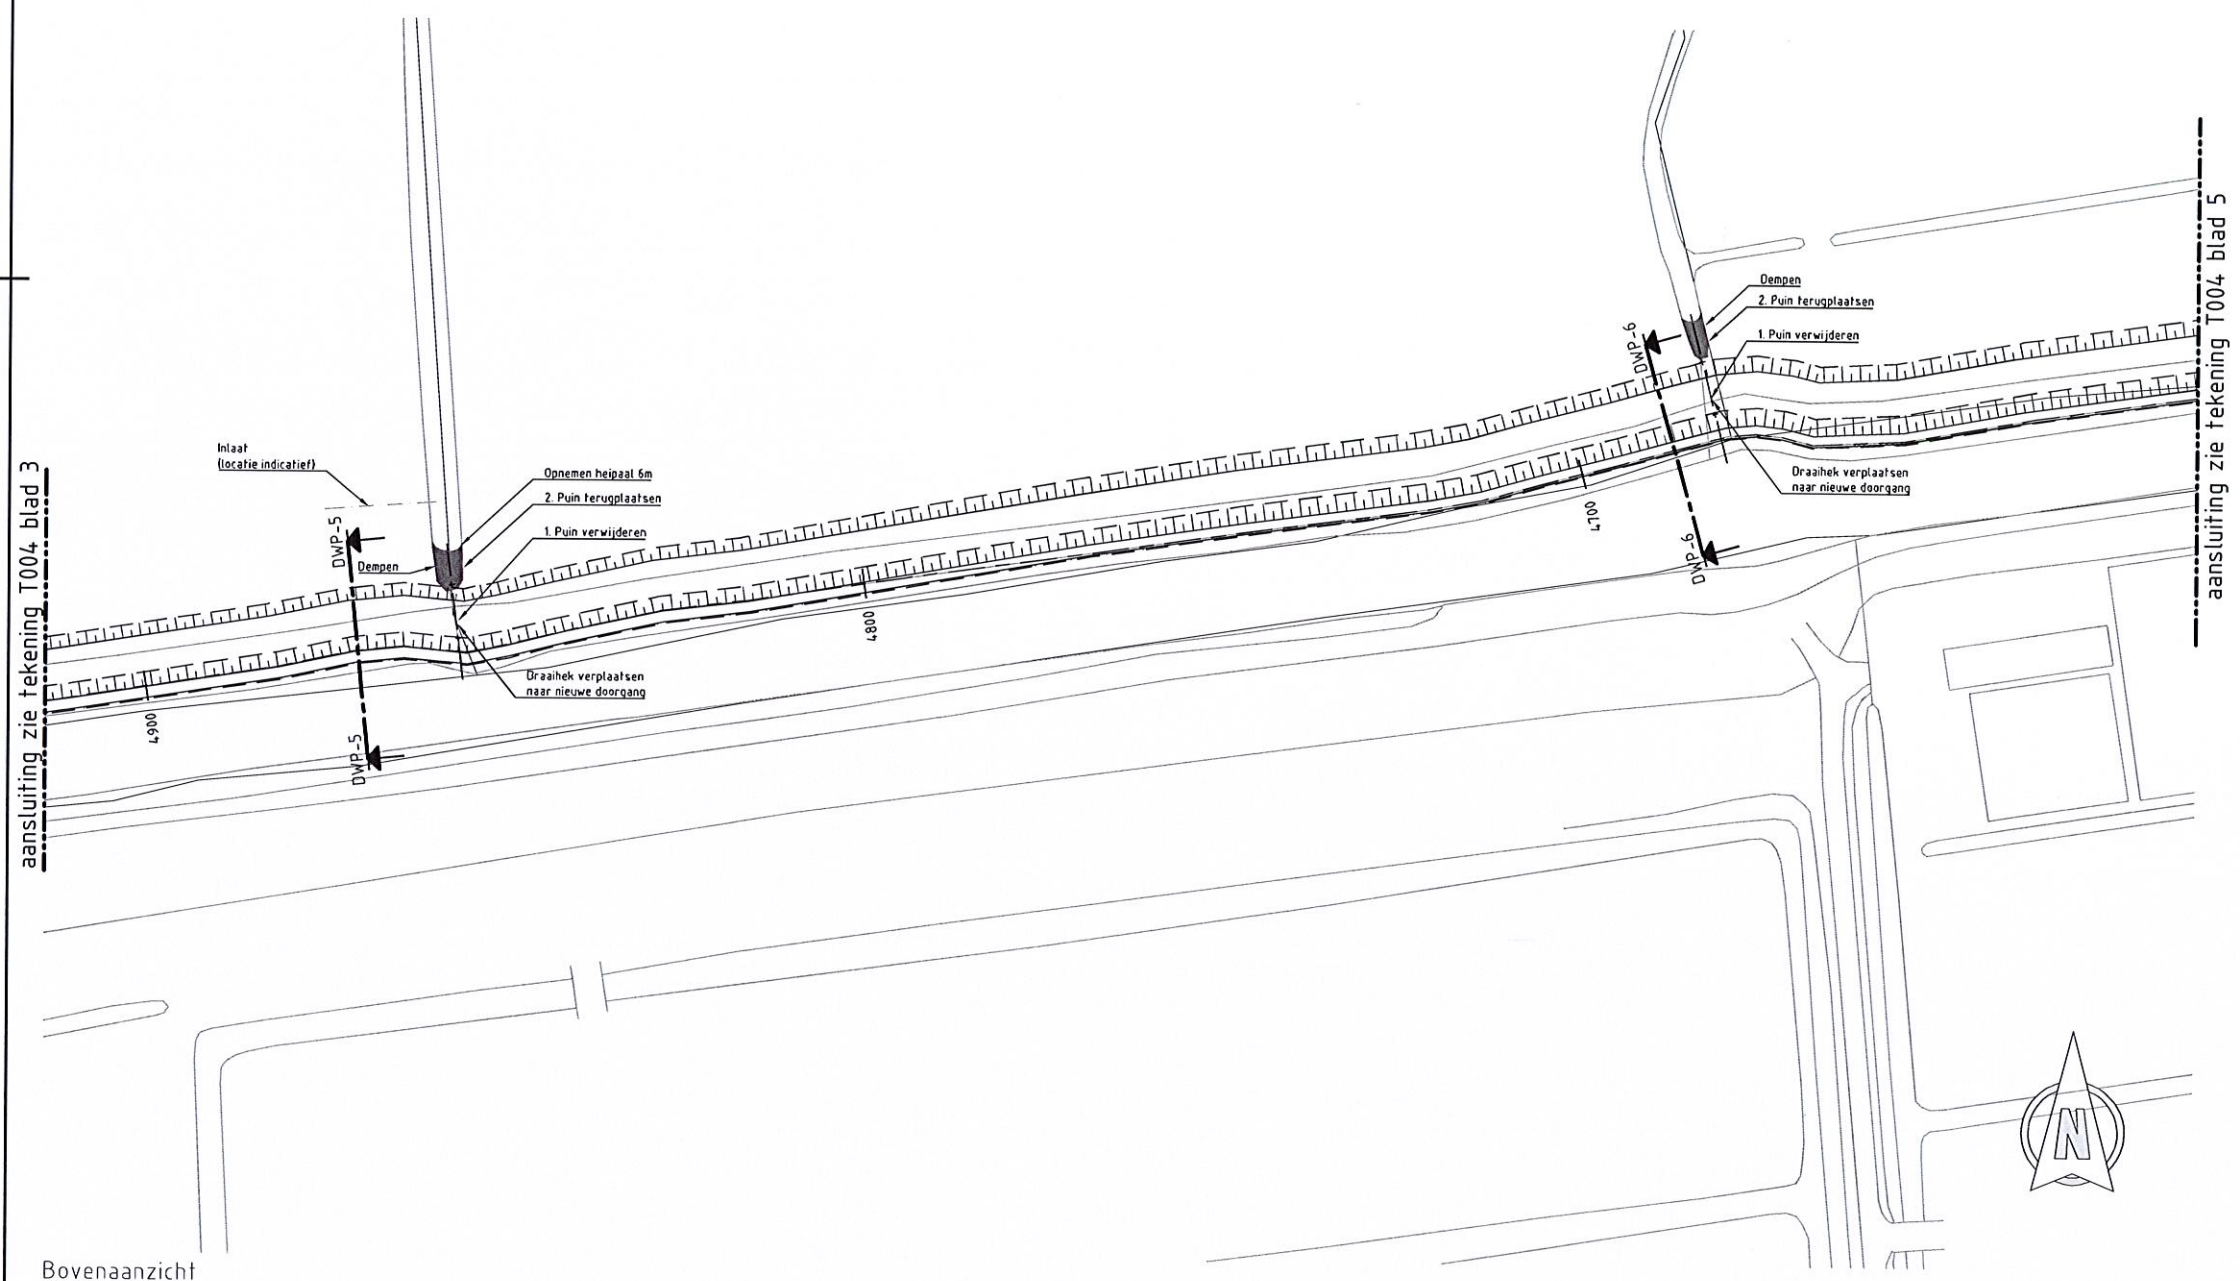

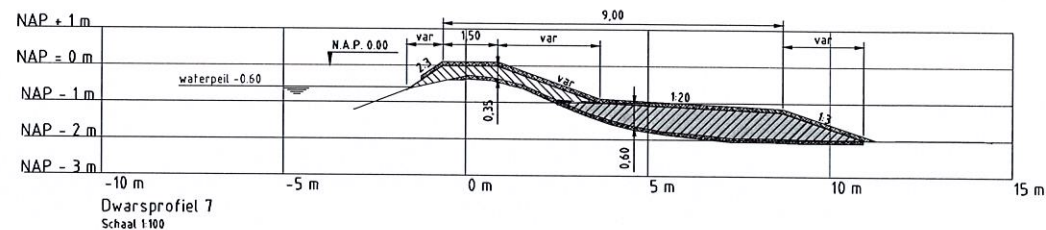


Legenda

Bovenaanzicht

- Bestaande situatie
- Kadastrale grens
- Bestaande leggerlijn
- Kruinlijn
- Teenlijn
- Talud
- Opnemen en terugplaatsen hekwerk
- Opnemen en terugplaatsen prikkeldraadhek
- Segmentgrenzen


Dwarsprofielen

- Huidig dwarsprofiel
- Nieuw dwarsprofiel
- Uitvoerings fasering
- Waterpeil
- Aanbrengen klei klasse EBC 1
- Aanbrengen klei klasse EBC 2
- Ophoging fase 1
- Ophoging fase 2
- Afgraven en aanbrengen grond 10,10 m

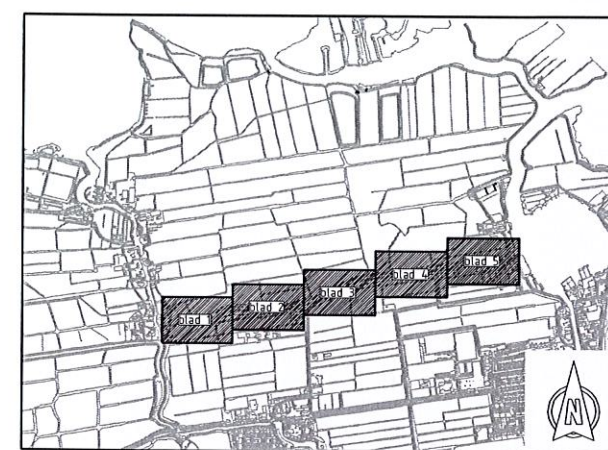

Overzicht polder

SCHAAL 1: 15.000

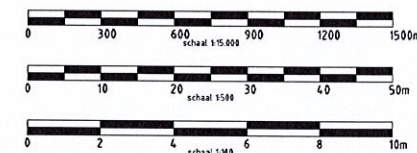


Opmerkingen

- Maten in meters tenzij anders vermeld
- Hoogtematen in meters tov NAP
- Profielen moeten worden uitgezet op basis van dwarsprofielen en niet op basis van bovenaanzicht
- Bij dwarsprofielen is metering op de horizontaal 0,0 m de leggerlijn

OPDR GEVER	Hoogheemraadschap Rijnland 2333 CM Leiden, Archimedesweg 1	
PROJECT	Complex groot onderhoud Waterloospolder	
ONDERDEEL	Bestekstekening Vak 162-042-00027	Iv-Infra b.v. Kraanspoor 28 1033 SE Amsterdam Nederland Telephone +31 88 943 3200 Fax +31 88 943 3201 www.iv-infra.nl
ONSCHRIJF / VERSIE	Bestek ontwerp / 3AC	PROJECTNR
DATUM	11-12-2015	GECONTROLEERD
GETEKEND	A. Beem	GEZEN
STATUS	Concept	SCHAAL
DEZE TEKENING IS EIGENDOM VAN IV-INFRA B.V.	FORMAAT	A1
INDUKTIE TOEGESTUURD VAN DE DEKLAARINGSZAK	TEKENINGNR	T004
OP GEDRUKTE WERK AANGEGEVEN DE TOEGESTUURDE TOEGESTUURDE	BLADNR	5 van 5


aansluiting zie tekening T004 blad 4

Bovenaanzicht
SCHAAL 1: 500

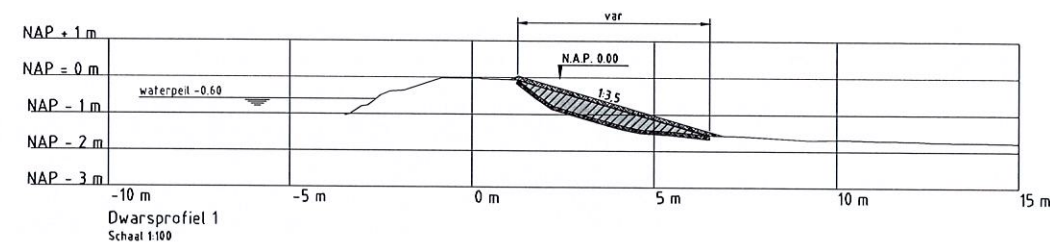


- Legenda:**
- | | |
|--|--|
| Bovenaanzicht | Dwarsprofielen |
| — Bestaande situatie | — Huidig dwarsprofiel |
| — Kadastrale grens | — Nieuw dwarsprofiel |
| - - - Bestaande leggerlijn | — Waterpeil |
| — Nieuwe leggerlijn | ■ Aanbrengen klei klasse EBC 2 |
| /// Leggerlijn vervallen | ▨ Ophoging fase 1 |
| — Kruintlijn | ▩ Afkomen en aanbrengen grond (0,10 m) |
| - - - Teentlijn | |
| ▤ Talud | |
| ⊗ Segmentgrenzen | |
| — + — Opnemen en terugplaatsen hekwerk | |
| - - - Bestaande inlaat met afsluiter | |
| — x x — Opnemen en terugplaatsen prikkeldraadhek | |
| ▤ Opnemen en ter plaatse opslaan elementverharding | |




16.087434

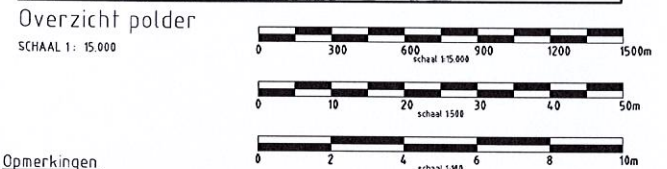




- Opmerkingen**
- Maten in meters tenzij anders vermeld
 - Hoogtematen in meters tov NAP
 - Profielen moeten worden uitgezet op basis van dwarsprofielen en niet op basis van bovenaanzicht
 - Bij dwarsprofielen is mettering (op de horizontaal) 0,0 m de leggerlijn
 - Dempen kopsloten met zand
 - Ontgraven watercompensatie gedente kopslot onder 12

OPDR. SEVER	Hoogheemraadschap Rijnland 2333 CM Leiden, Archimedesweg 1	
PROJECT	Complex groot onderhoud Waterloospolder	
ONDERDEEL	Bestekstekening Vak 162-042-00026	Iv-Infra b.v. Trapezium 322 3364 DL Sliedrecht P.O. Box 135 3360 AC Sliedrecht Nederland Telephone +31 88 943 3200 www.iv-infra.nl
OMSCHRIJVING / VERSIE	Bestek ontwerp / 3BC	PROJECTNR. INFR150413
DATUM	27-11-2015	GECONTROLEERD E. Simons
GETEKEND	A. Breen	GEZEEN T. Sikkema
STATUS	Concept	SCHAAL: 1:100 / 1:500
DEZE TEKENING IS EIGENDOM VAN IV-INFRA B.V. EN DER VERANTWOORDELIJKHEID VAN DE VERANTWOORDELIJKE PAS DEZE OF ANDERE WETEN VERBODEN TOEGEVOEGD OF VERWIJDERD.		TEKENINGNR. T005
FORMAAT: A1		BLADNR. 1 van 1

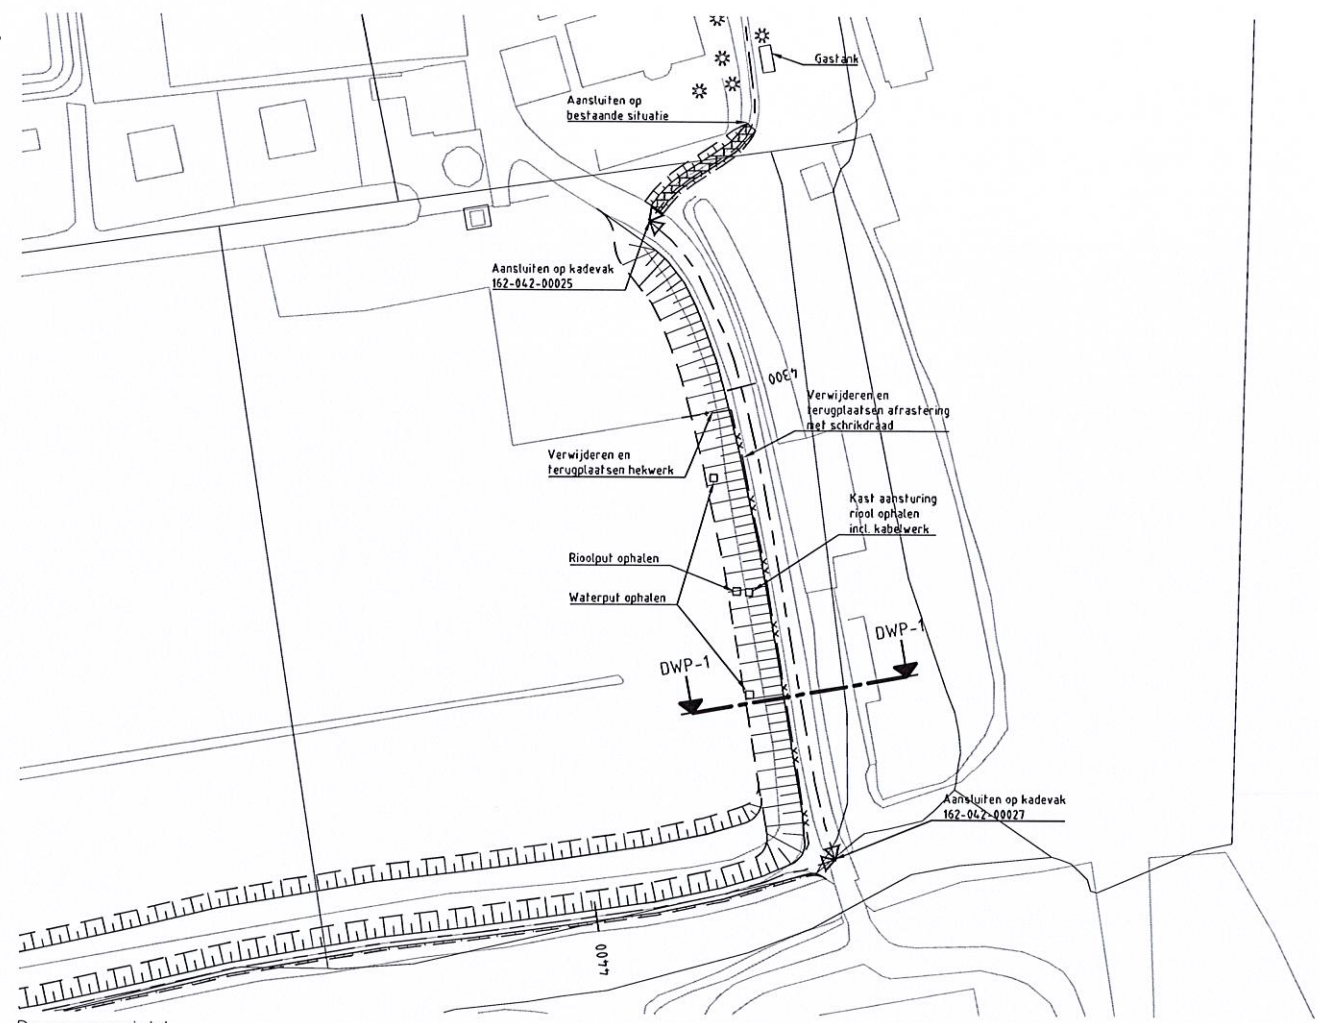

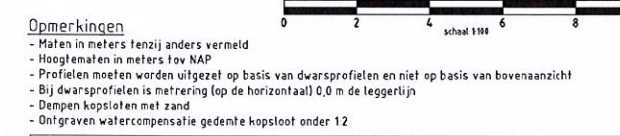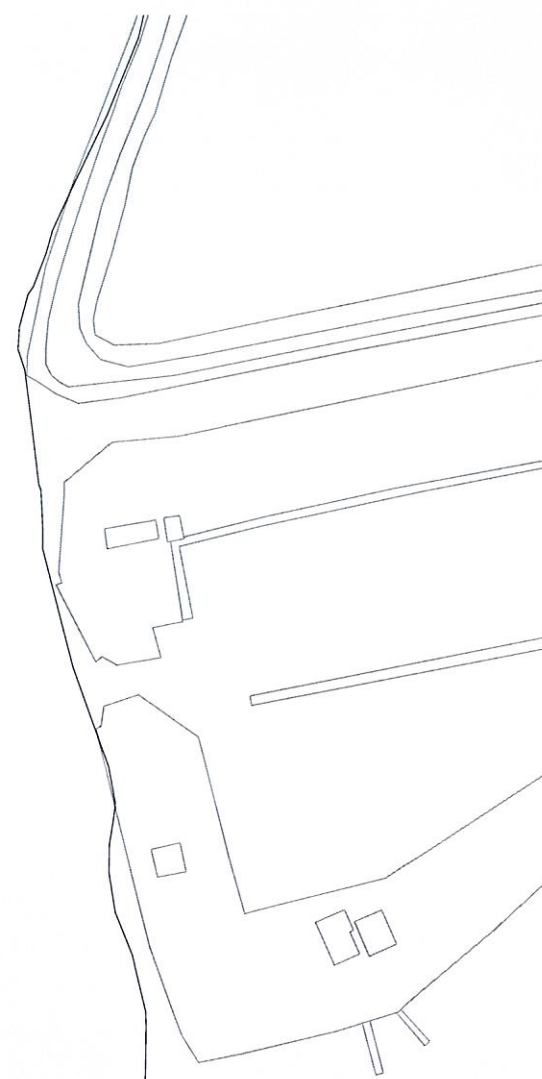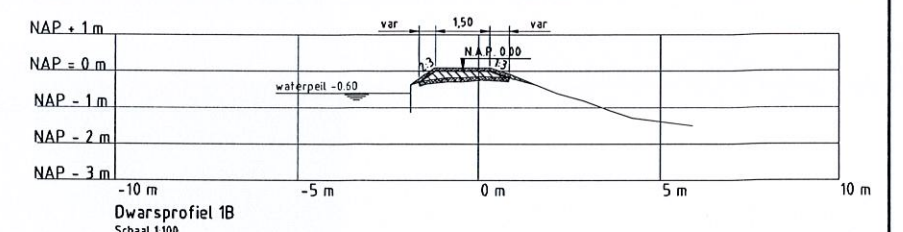

OPDR. GEVER Hoogheemraadschap Rijnland 2333 CM Leiden, Archimedesweg 1		Hoogheemraadschap van Rijnland
PROJECT Complex groot onderhoud Waterlooospolder	 Iv-Infra Iv-Infra b.v. Trapezium 322 3364 DL Sliedrecht P.O. Box 135 3300 AC Sliedrecht Nederland Telephone +31 88 943 3200 www.iv-infra.nl	
ONDERDEEL Bestekstekening Vak 162-042-00025-C	PROJECTNR: INFR150413 TEKENINGNR: T006 BLADNR: 1 van 1	
OMSCHRIJFING: Bestek ontwerp / 4 BC		
DATUM:	GECONTROLEERD:	S. Verschu
GETEKEND:	GEZEN:	G van der Weiden
STATUS:	SCHAAL:	1:100 / 1:500
DEZE TEKENING IS BEGROEFD VAN: iv-infra b.v. ZONDER SCHRIJFTELIJK TOESTEMMING VAN DE BEGRIJPDENDE		FORMAAT: A1

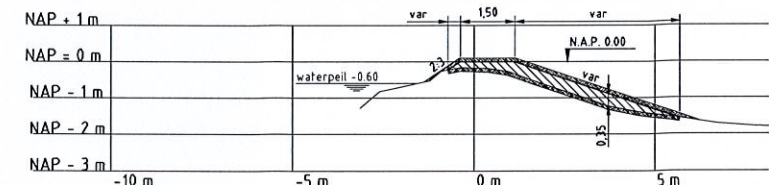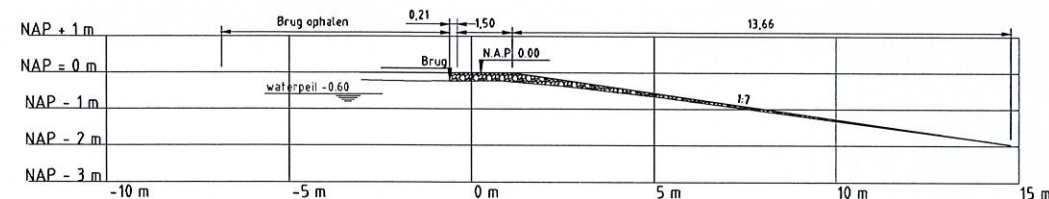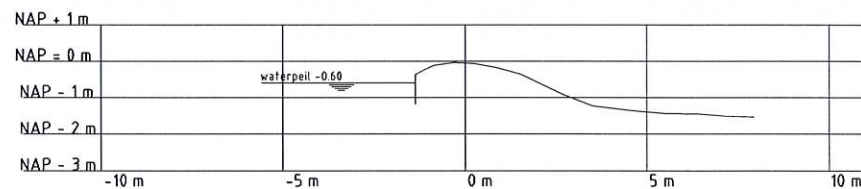


Legenda:

Bovenaanzicht

- Bestaande situatie
- Kadastrale grens
- Bestaande leggerlijn
- Kruinlijn
- Teenlijn
- Talud
- Opnemen en terugplaatsen hekwerk
- Opnemen en terugplaatsen prikkeldraadhek
- Handhaven keerwand
- Handhaven houten beschoeiing
- Opnemen en ter plaatse opslaan klinkerverharding
- Handhaven klinkerverharding
- Handhaven bestaande verharding
- Ophogen puinbaan
- Segmentgrenzen
- Handhaven brug
- Verwijderen en opnieuw aanbrengen poort
- Handhaven kast

Dwarsprofielen

- Huidig dwarsprofiel
- Nieuw dwarsprofiel
- Waterpeil
- Aanbrengen klei klasse EBC 1
- Ophoging fase 2
- Afhalen en aanbrengen grond 10,10
- Aanbrengen puinverharding

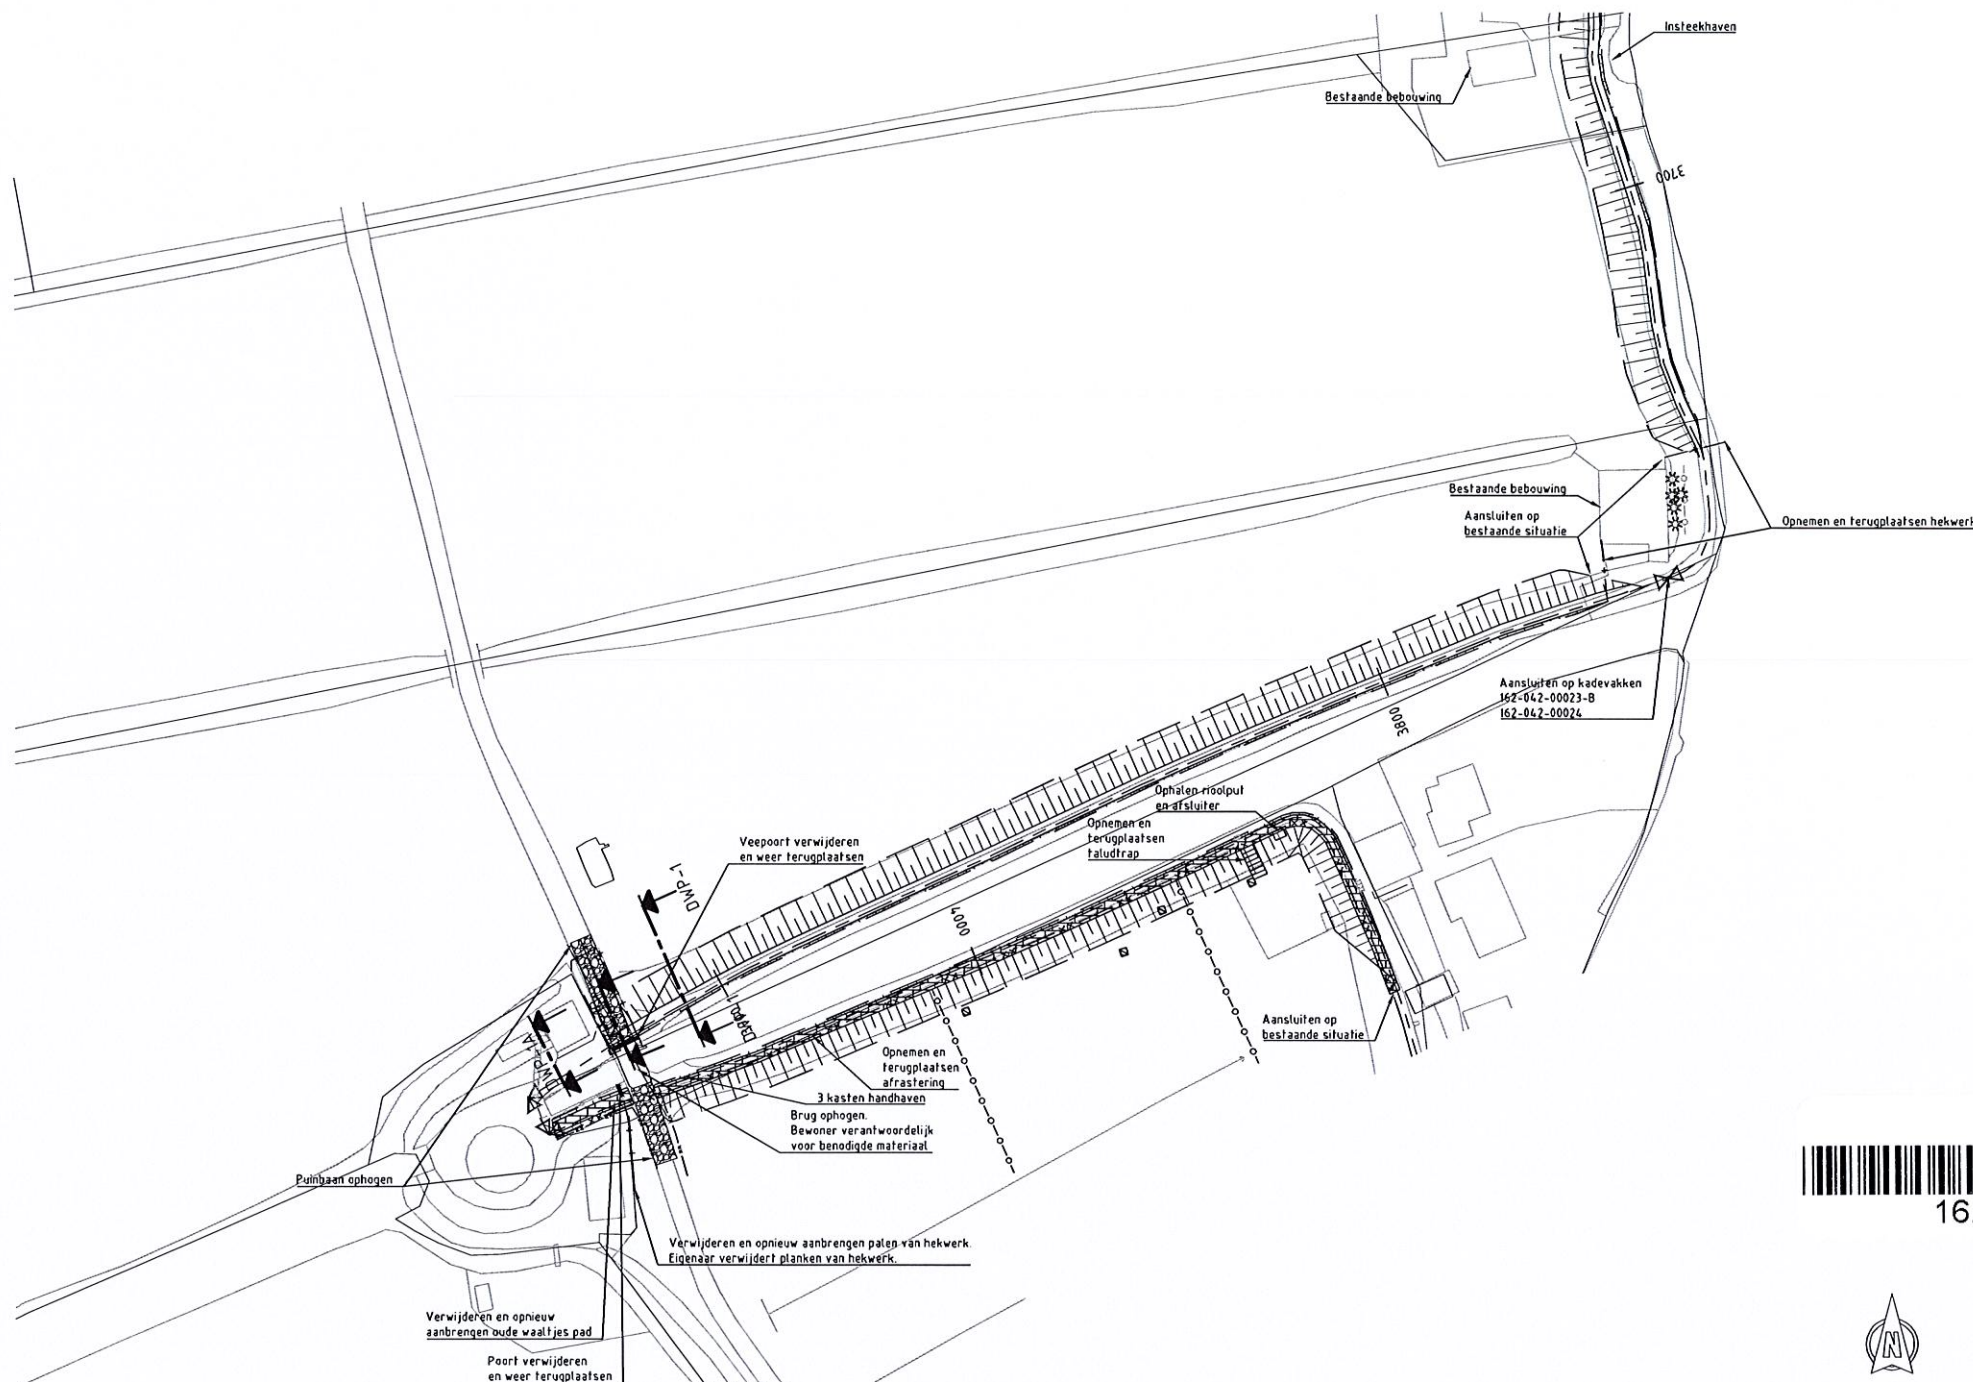

Overzicht polder

SCHAAL 1: 15.000



Opmerkingen

- Maken in meters tenzij anders vermeld
- Hoogtematen in meters t.o.v. NAP
- Profielen moeten worden uitgezet op basis van dwarsprofielen en niet op basis van bovenaanzicht
- Bij dwarsprofielen is mettering (op de horizontaal) 0,0 m de leggerlijn
- Demping kopstoten met zand
- Ontgraven watercompensatie gedente kopstoot onder 1,2






16.087436



Bovenaanzicht

SCHAAL 1: 500



OPDR. GEVER		Hoogheemraadschap Rijnland 2333 CM Leiden, Archimedesweg 1		Hoogheemraadschap van Rijnland	
PROJECT		Complex groot onderhoud Waterloospolder		iv-Infra	
ONDERDEEL		Bestekstekening Vak 162-042-00025-A		iv-Infra b.v. Trapezium 322 P.O. Box 135 3360 AC Sliedrecht Nederland Telephone +31 88 943 3200 www.iv-infra.nl	
OMSCHRIJVING: Bestek ontwerp / 3BC		GECONTROLEERD: S. Verschu		PROJECTNR: INFR150413	
DATUM: 11-01-2016		GEZIEKEN: G. v.d. Wadden		TEKENINGNR: T008	
GEF. KEND: R. Saja		SCHAAL: 1:100 / 1:500		BLADNR: 1 van 1	
STATUS: Concept		FORMAAT: A1			

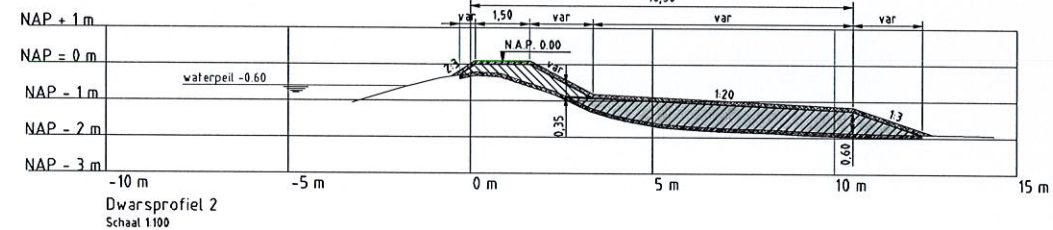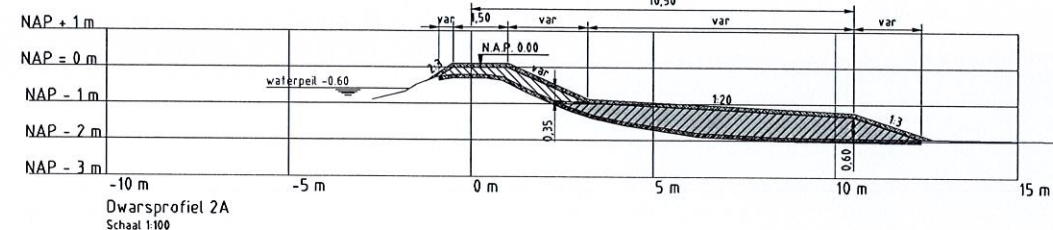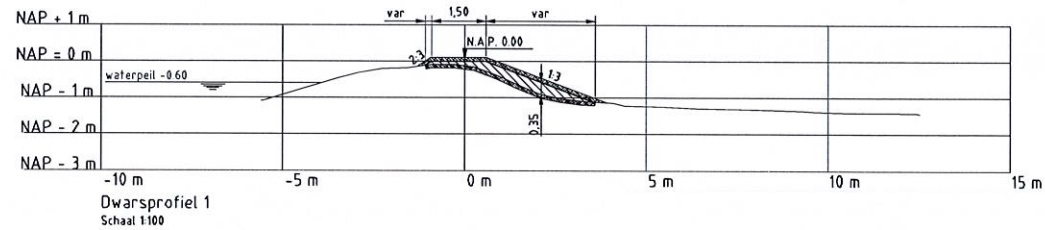

16.087437






- Legenda:**
- Bovenaanzicht**
- Bestaande situatie
 - Kadastrale grens
 - Bestaande leggerlijn
 - Kruinlijn
 - Teenlijn
 - Talud
 - Opnemen en terugplaatsen hekwerk
 - Opnemen en terugplaatsen prikkeldraadhek
 - Segmentgrenzen
- Dwarsprofielen**
- Huidig dwarsprofiel
 - Nieuw dwarsprofiel
 - Uitvoerings fasering
 - Waterpeil
 - Aanbrengen klei klasse EBC 1
 - Aanbrengen klei klasse EBC 2
 - Ophoging fase 1
 - Ophoging fase 2
 - Afroken en aanbrengen grond (0,10)

aansluiting zie tekening T010 blad 1

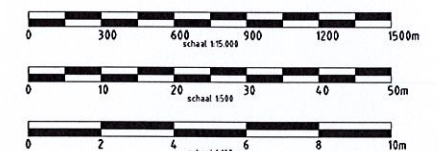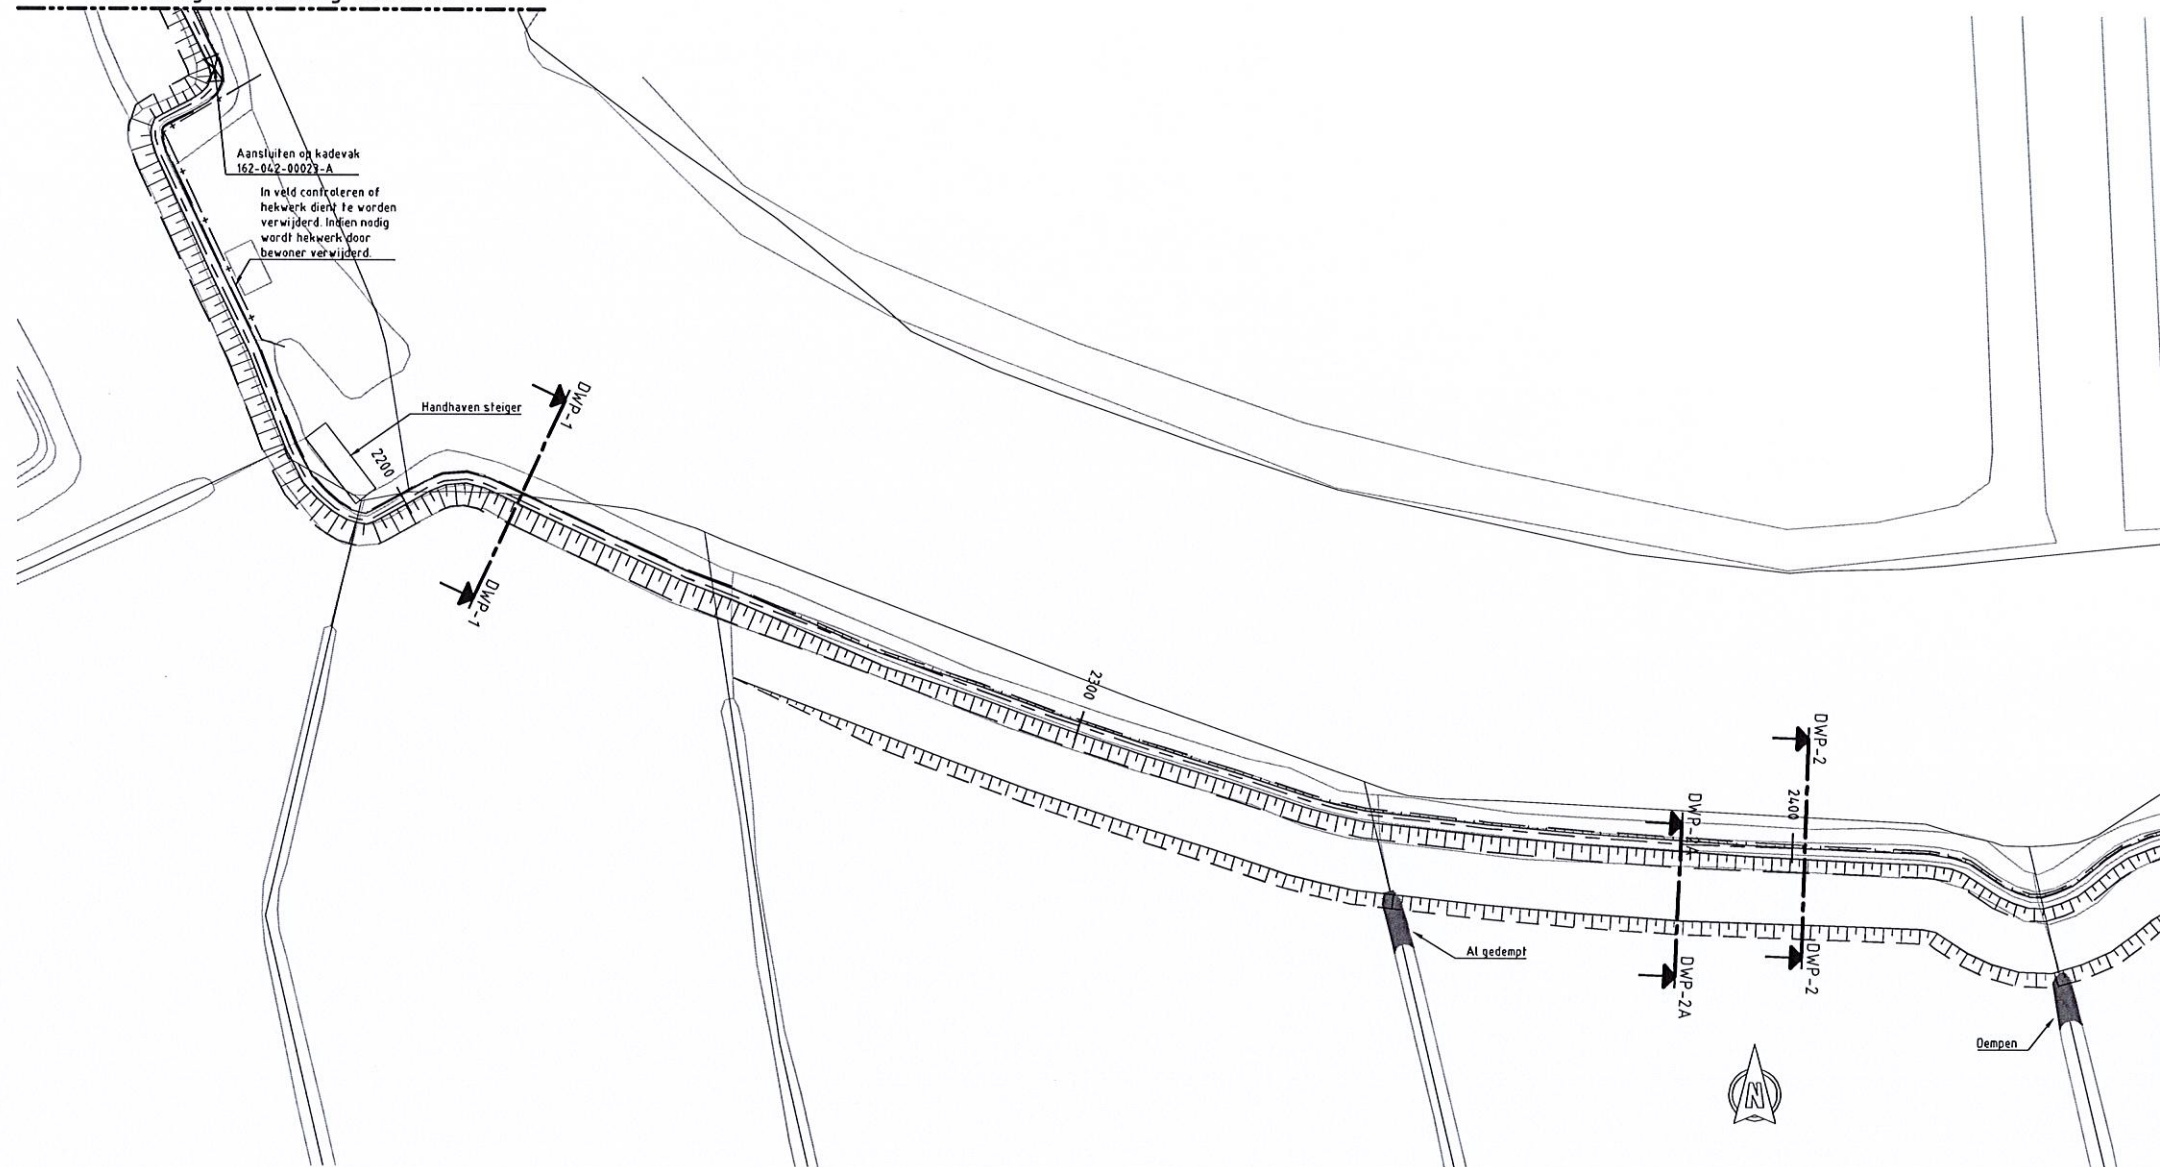

- Opmerkingen**
- Maken in meters tenzij anders vermeld
 - Hoogtematen in meters tov NAP
 - Profielen moeten worden uitgezet op basis van dwarsprofielen en niet op basis van bovenaanzicht
 - Bij dwarsprofielen is metering op de horizontaal 0,0 m de leggerlijn


OPDR. GEVER	Hoogheemraadschap Rijnland 2333 CM Leiden, Archimedesweg 1	Hoogheemraadschap van Rijnland
PROJECT	Complex groot onderhoud Waterloospolder	
ONDERDEEL	Bestekstekening Vak 162-042-00023-B & Vak 162-042-00024	
ONTSCHRIJF / VERSIE	Bestek ontwerp / 4.0C	
DATUM	27-11-2015	GECONTROLEERD S. Verschu
GETEKEND	A. Been	GEZIEK G. van der Wieden
STATUS	Concept	SCHAAL: 1:100 / 1:500
DEZE TEKENING IS EIGENDOM VAN IV-INFRA B.V. ENKELDE SHIFTELIJKE TOEGIFTE VAN DEZE TEKENING OP NIET VERBODEN WORDT VERVOLGDE OF OVERNAMEN	FORMAAT: A1	PROJECTNR. INFR150413
		TEKENINGNR. T009
		BLADNR. 1 van 5

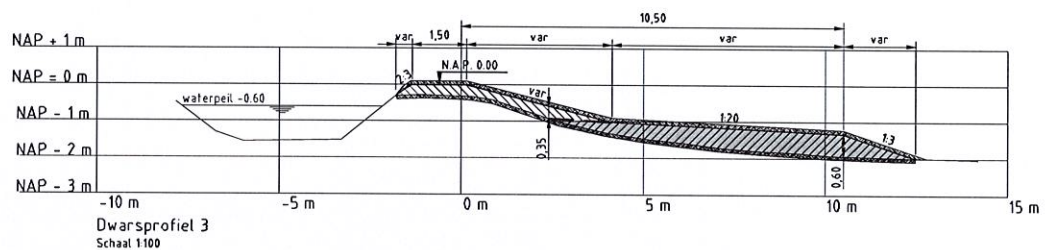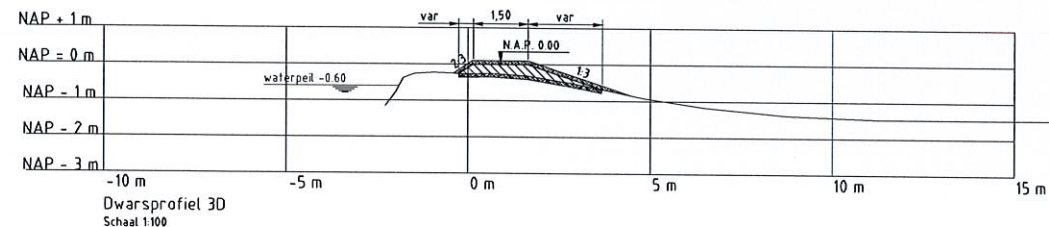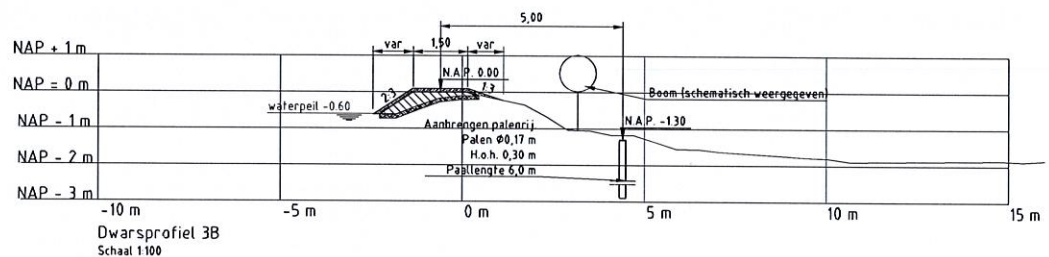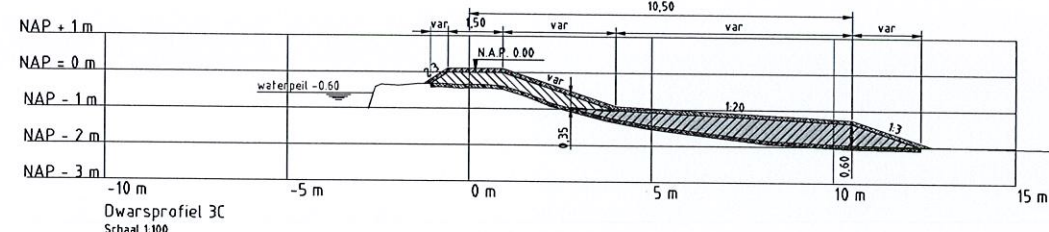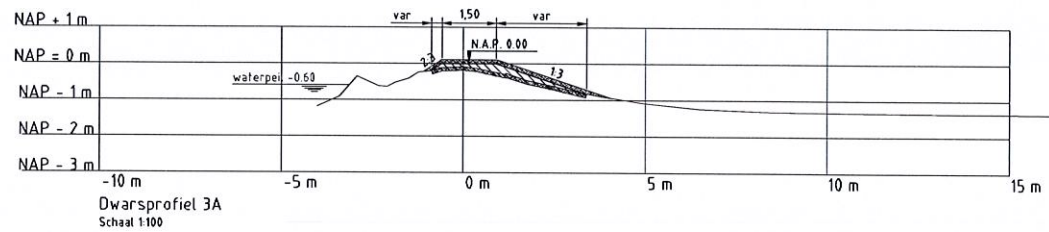

- Legenda:**
- Bovenaanzicht**
- Bestaande situatie
 - Kadastrale grens
 - Bestaande leggerlijn
 - Kruinlijn
 - Teenlijn
 - Talud
 - Opnemen en terugplaatsen hekwerk
 - Opnemen en terugplaatsen prikkeldraadhek
 - Segmentgrenzen
 - Aanbrengen houten palenrij
 - Handhaven haag
 - Handhaven boom
- Dwarsprofielen**
- Huidig dwarsprofiel
 - Nieuw dwarsprofiel
 - Uitvoerings fasering
 - Waterpeil
 - Aanbrengen klei klasse EBC 1
 - Aanbrengen klei klasse EBC 2
 - Ophoging fase 1
 - Ophoging fase 2
 - Afrotten en aanbrengen grond (0,10 m)




Overzicht polder
SCHAAL 1: 15.000



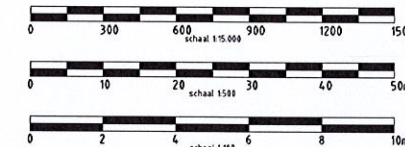


- Opmerkingen**
- Maten in meters tenzij anders vermeld
 - Hoogtematen in meters tov NAP
 - Profielen moeten worden uitgezet op basis van dwarsprofielen en niet op basis van bovenaanzicht
 - Bij dwarsprofielen is mettering (op de horizontaal) 0,0 m de leggerlijn

OPDRAGER	Hoogheemraadschap Rijnland 2333 CM Leiden, Archimedesweg 1	
PROJECT	Complex groot onderhoud Waterloospolder	
ONDERDEEL	Bestekstekening Vak 162-042-00023-B & Vak 162-042-00024	Iv-Infra b.v. Trapezium 322 3364 DL Sliedrecht P.O. Box 135 3360 AC Sliedrecht Nederland Telephone +31 88 943 3200 www.iv-infra.nl
OMSCHRIJVING	Bestek ontwerp / k.b.c.	PROJECTNR INFR150413
DATUM	21-11-2015	GECONTROLEERD S. Versluis
GETEKEND	A. Ben	GEZIEN G. van der Weiden
STATUS	Concept	SCHAAL 1:100 / 1:500
DEZE TEKENING IS EIGENDOM VAN IV-INFRA. ZONDER VOORafgaafTE TOESTEMMING VAN IV-INFRA MAG DEZE OF GEMETEN WERK WORDEN GECOPYEERD OF OVERAAN GEGEVEN.	FORMAAT A1	BLADNR 2 van 5

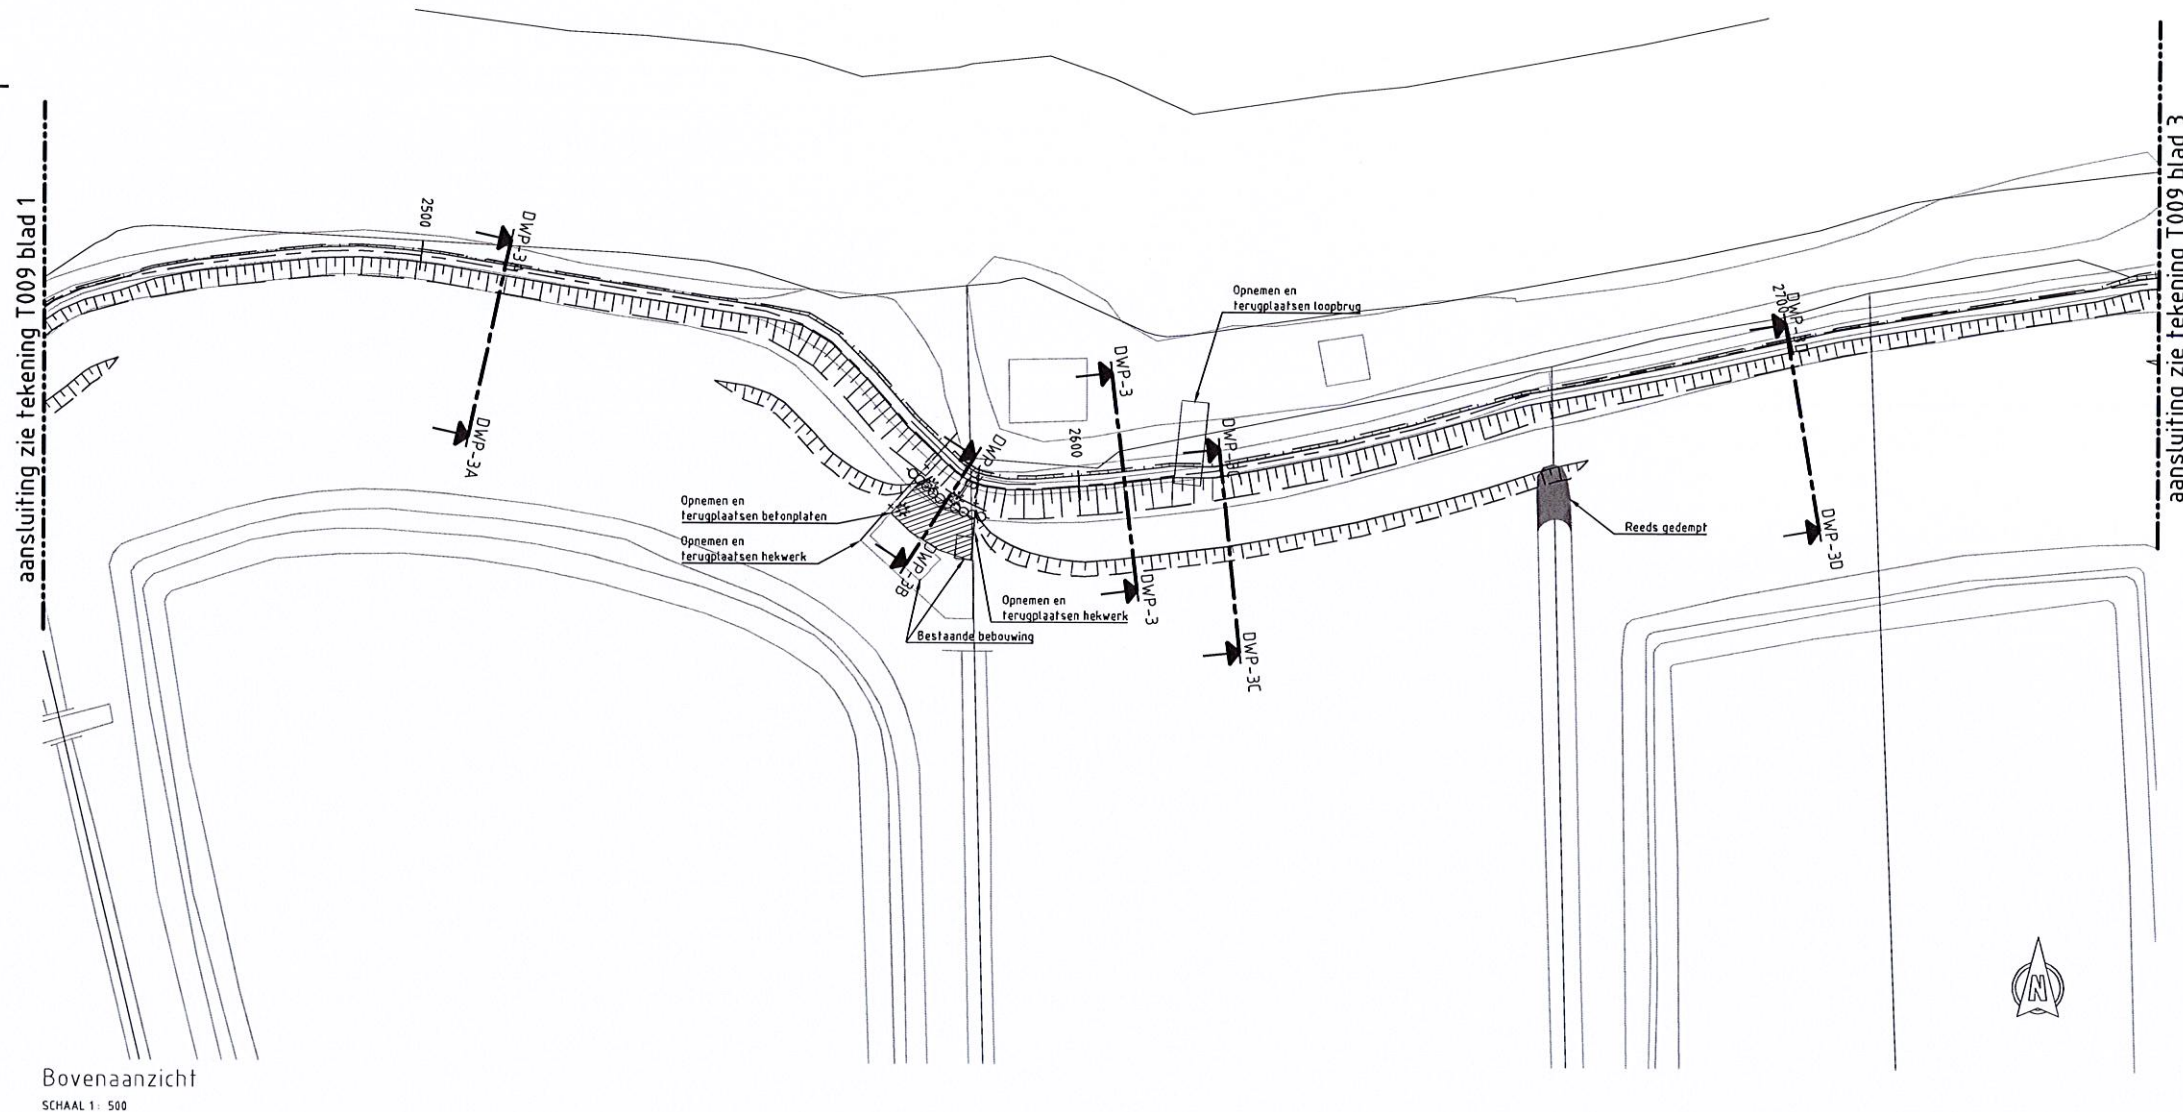

aansluiting zie tekening T009 blad 3

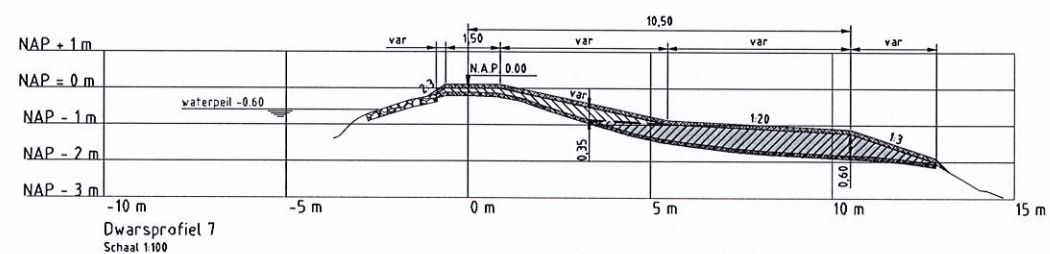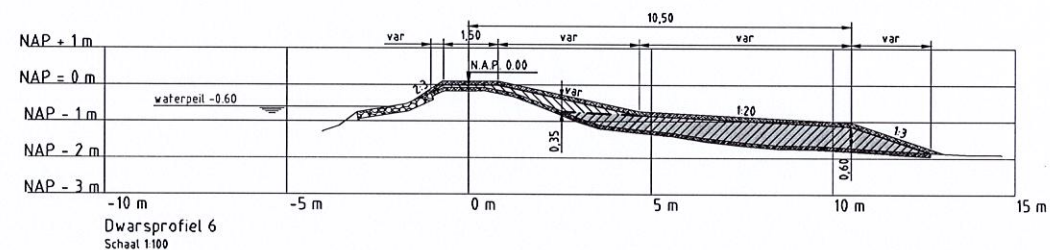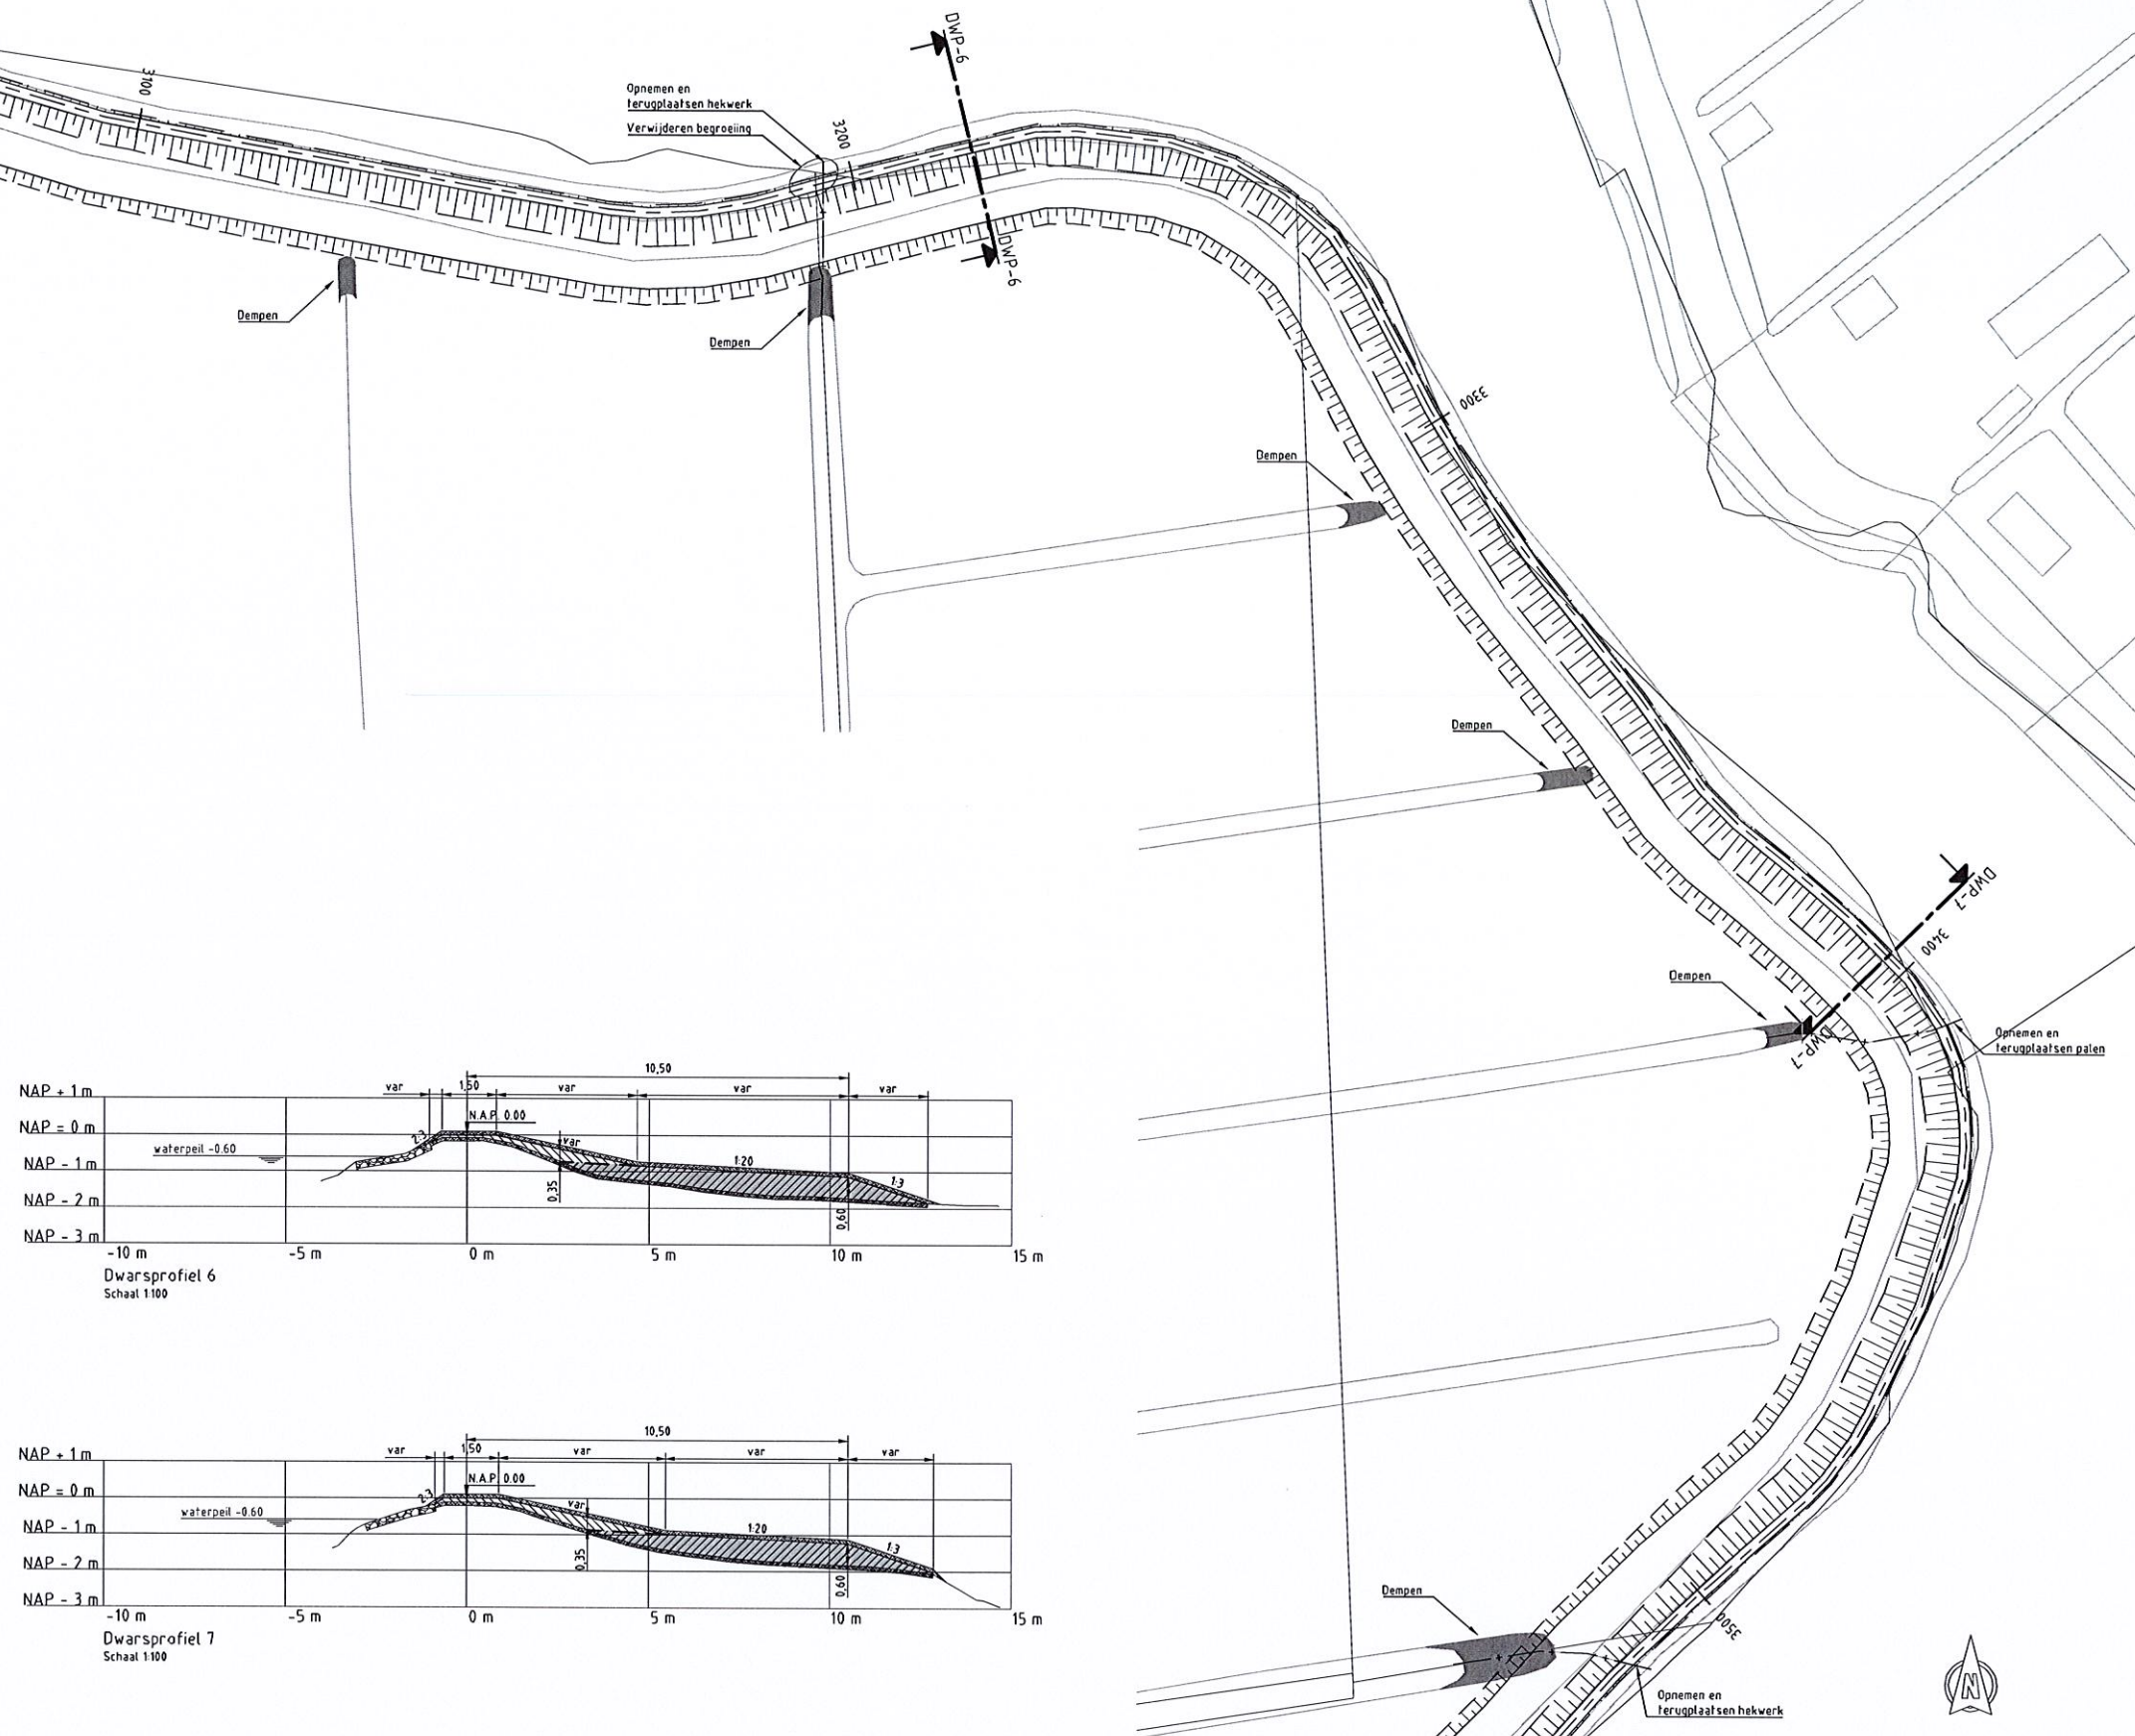

Bovenaanzicht
SCHAAL 1: 500

aansluiting zie tekening T009 blad 5

Legenda:

Bovenaanzicht

- Bestaande situatie
- Kadastrale grens
- Bestaande leggerlijn
- Kruinlijn
- Teenlijn
- Talud
- Opnemen en terugplaatsen hekwerk
- Opnemen en terugplaatsen prikkeldraadhek
- Segmentgrenzen

Dwarsprofielen

- Huidig dwarsprofiel
- Nieuw dwarsprofiel
- Uitvoerings fasering
- Waterpeil
- Aanbrengen klei klasse EBC 1
- Aanbrengen klei klasse EBC 2
- Ophoging fase 1
- Ophoging fase 2
- Afvoeren en aanbrengen grond 0,10 m
- Bestaande stortsteen




16.087440



Overzicht polder




SCHAAL 1: 15.000

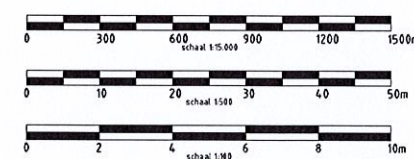

Opmerkingen

- Maten in meters tenzij anders vermeld
- Hoogtematen in meters tov NAP
- Profielen moeten worden uitgezet op basis van dwarsprofielen en niet op basis van bovenaanzicht
- Bij dwarsprofielen is meting op de horizontaal 0,0 m de leggerlijn

OPDRAGER	Hoogheemraadschap Rijnland 2333 CM Leiden, Archimedesweg 1	
PROJECT	Complex groot onderhoud Waterloospolder	
ONDERDEEL	Bestekstekening Vak 162-042-00023-B & Vak 162-042-00024	Iv-Infra b.v. Trapezium 322 3364 PL Sliedrecht P.O. Box 135 3360 AC Sliedrecht Nederland Telephone +31 88 943 3200 www.iv-infra.nl
OMSCHRIJF / VERSIE	Bestek ontwerp / A.B.C.	PROJECTNR INFR150413
DATUM	27-11-2015	GECONTROLEERD S. Verschu
GETEKEND	A. Beem	GEZEEN G. van der Wieden
STATUS	Concept	SCHAAL 1:100 / 1:500
		BLADNR 4 van 5

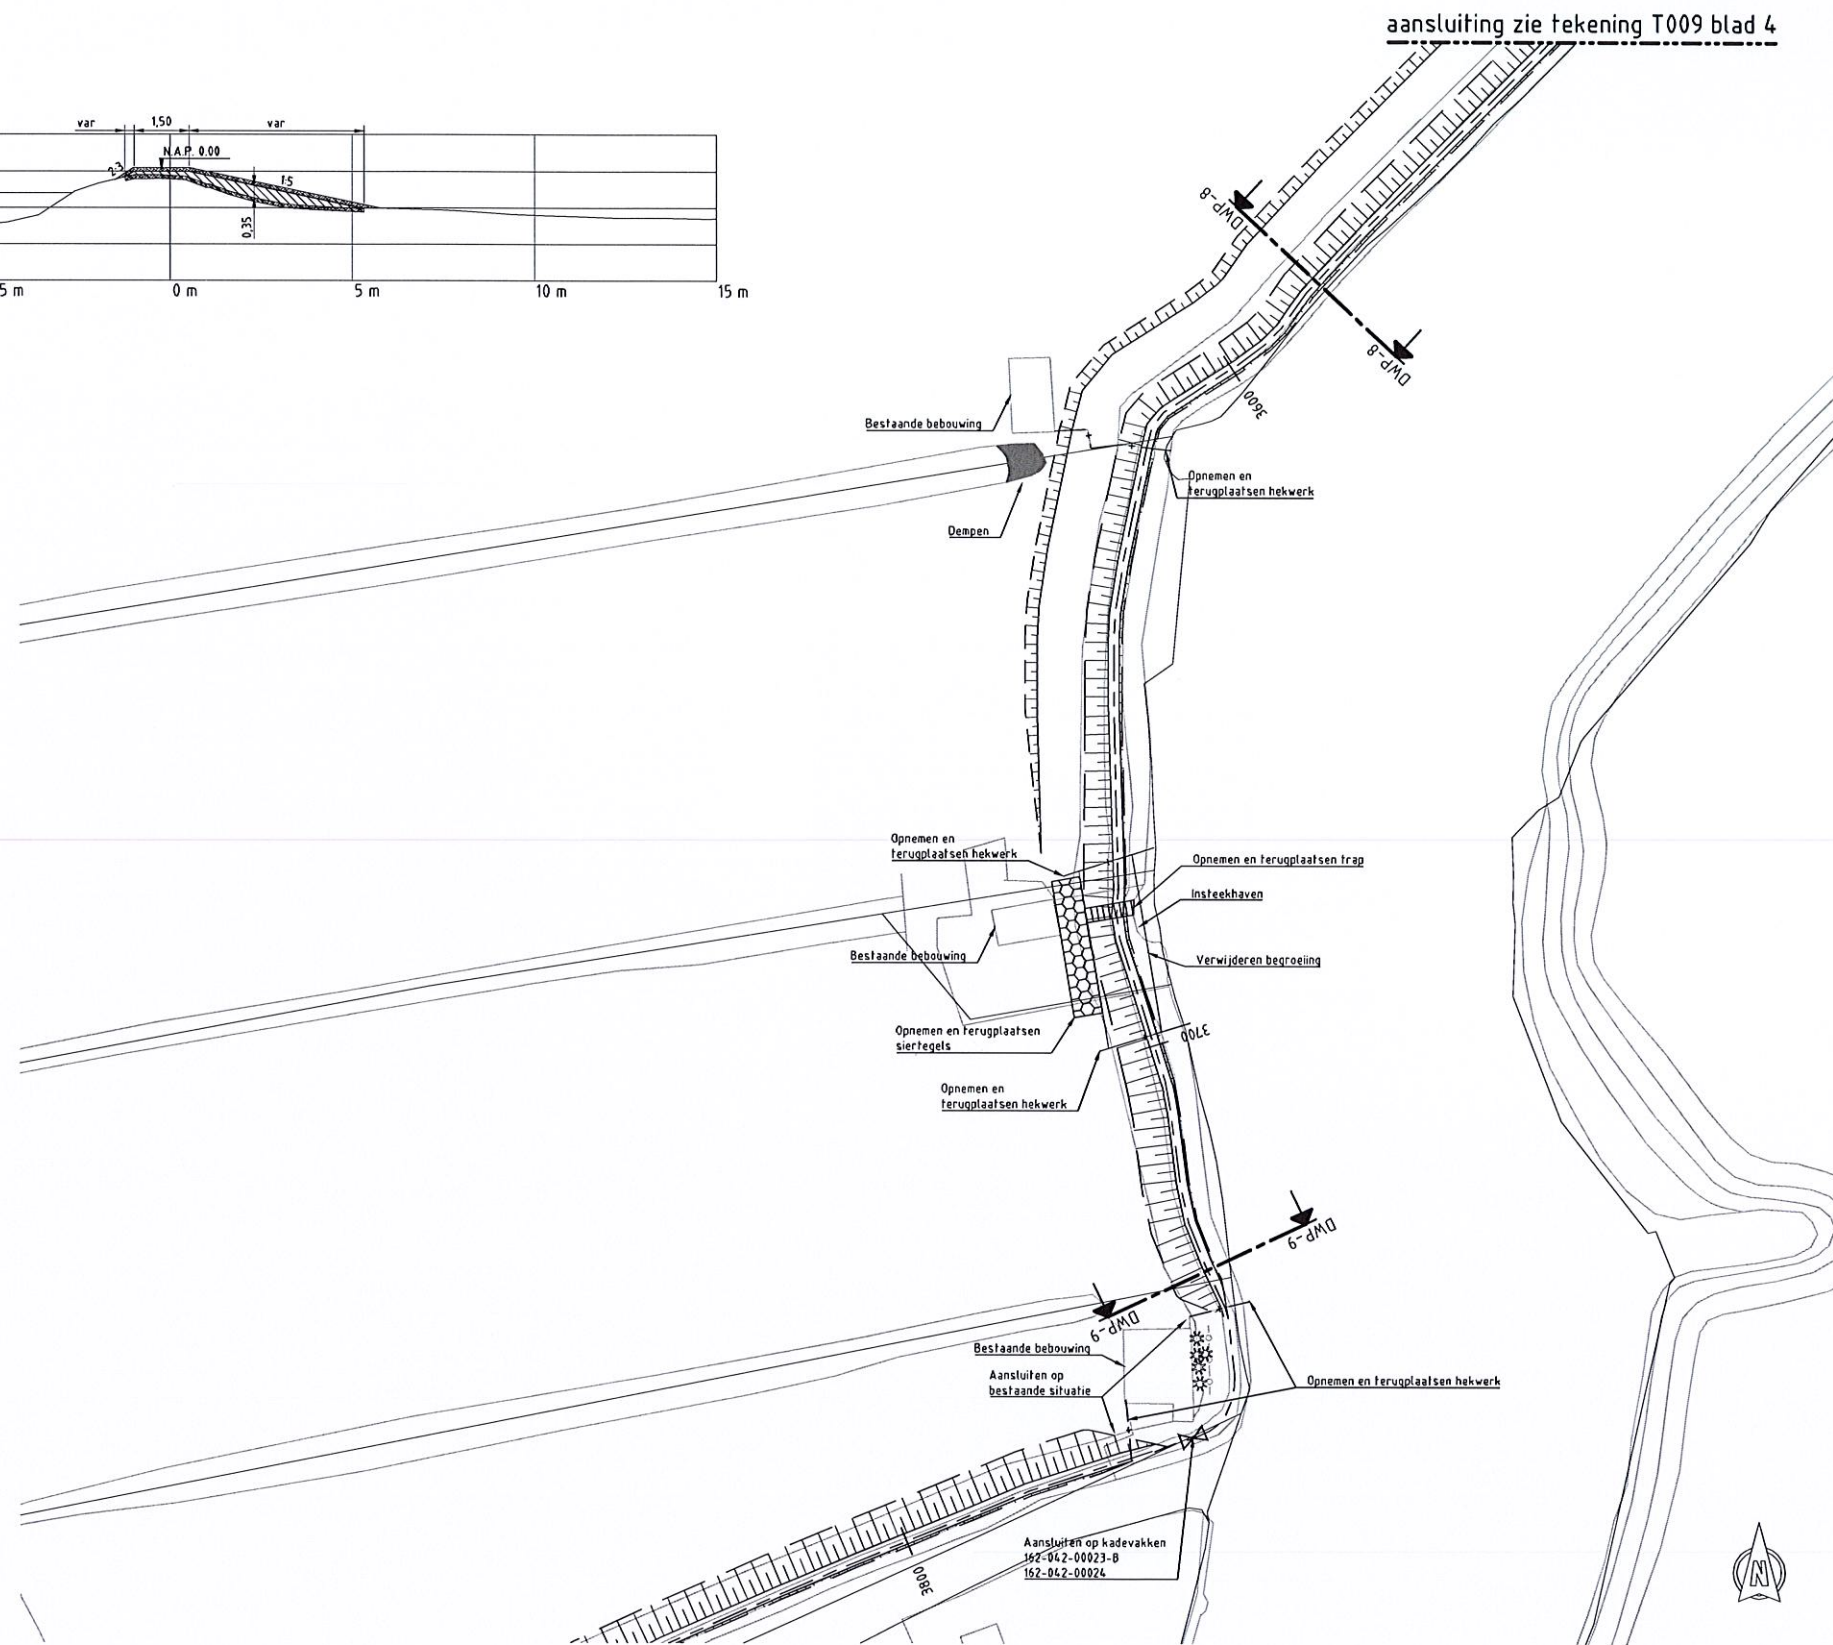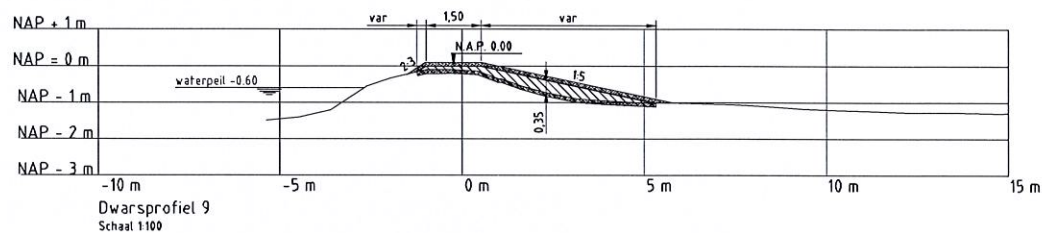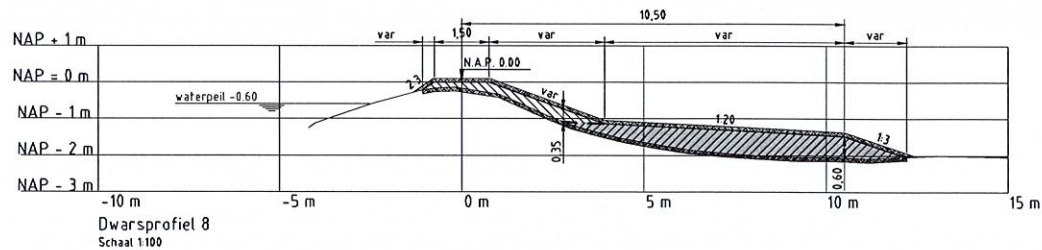

Legenda:

Bovenaanzicht

- Bestaande situatie
- Kadastrale grens
- Bestaande leggerlijn
- Kruinlijn
- Teenlijn
- Talud
- Opnemen en terugplaatsen hekwerk
- Opnemen en terugplaatsen prikkeldraadhek
- Segmentgrenzen
- Handhaven boom

Dwarsprofielen

- Huidig dwarsprofiel
- Nieuw dwarsprofiel
- Uitvoeringsfasering
- Waterpeil
- Aanbrengen klei klasse EBC 1
- Aanbrengen klei klasse EBC 2
- Ophoging fase 1
- Ophoging fase 2
- Afvoeren en aanbrengen grond (0,10 m)




16.087441



Overzicht polder

SCHAAL 1: 15.000

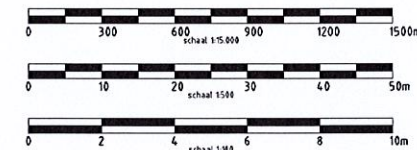


Opmerkingen

- Maten in meters, tenzij anders vermeld
- Hoogtematen in meters, tenzij anders vermeld
- Profielen moeten worden uitgezet op basis van dwarsprofielen en niet op basis van bovenaanzicht
- Bij dwarsprofielen is metering op de horizontaal 0,0 m de leggerlijn

OPDRACER Hoogheemraadschap Rijnland 2333 CM Leiden, Archimedesweg 1		
PROJECT Complex groot onderhoud Waterlooospolder		iv-Infra b.v. Trapezium 322 3364 DL Sliedrecht P.O. Box 135 3360 AC Sliedrecht Nederland Telephone +31 88 943 3200 www.iv-infra.nl
ONDERDEEL Bestekstekening Vak 162-042-00023-B & Vak 162-042-00024		PROJECTNR. INFR150413
ONDSCHRIJVER 27-11-2015 A. Been Concept		GECONTROLEERD S. Verschu G. van der Weiden 1:100 / 1:500 A1
TEKENINGNR. T009		BLADNR. 5 van 5

Bovenaanzicht
SCHAAL 1: 500


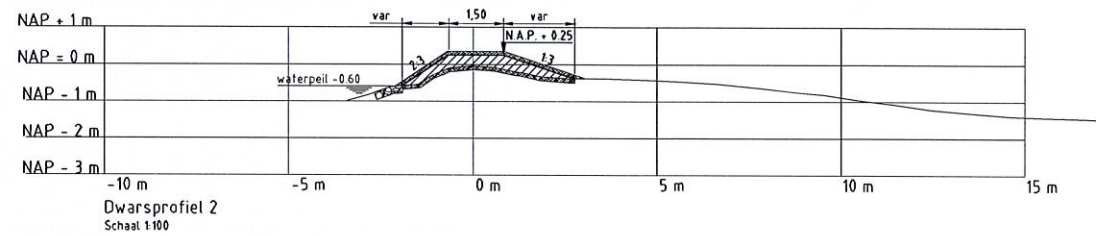



- Legenda:**
- Bovenaanzicht**
- Bestaande situatie
 - Kadastrale grens
 - Bestaande leggerlijn
 - Kruinlijn
 - Teentlijn
 - Talud
 - Opnemen en terugplaatsen hekwerk
 - Opnemen en terugplaatsen prikkeldraadhek
 - Segmentgrenzen
- Dwarsprofielen**
- Huidig dwarsprofiel
 - Nieuw dwarsprofiel
 - Waterpeil
 - Aanbrengen klei klasse EBC 1
 - Ophoging fase I
 - Afrotten en aanbrengen grond 10,10
 - Bestaande stortsteen



- Opmerkingen**
- Maten in meters tenzij anders vermeld
 - Hoogtematen in meters tov NAP
 - Profielen moeten worden uitgezet op basis van dwarsprofielen en niet op basis van bovenaanzicht
 - Bij dwarsprofielen is metrisering (op de horizontaal) 0,0 m de leggerlijn

OPDRAGER Hoogheemraadschap Rijnland 2333 CM Leiden, Archimedesweg 1			
PROJECT Complex groot onderhoud Waterloospolder		 Iv-Infra Iv-Infra b.v. Trapezium 322 3364 DL Sliedrecht P.O. Box 135 3360 AC Sliedrecht Nederland Telephone +31 88 943 3200 www.iv-infra.nl	
ONDERDEEL Bestekstekening Vak 162-042-00023-A			
OMSCHRIJFING: Bestek ontwerp / 3K			
DATUM 27-01-2016	GECONTROLEERD S. Verschuik	PROJECTNR INFR150413	
GETEKEND F. Kerk	GEZEN G. van der Weiden	TEKENINGNR T010	
STATUS Concept	SCHAAL 1:100 / 1:500	BLADNR 2 van 2	

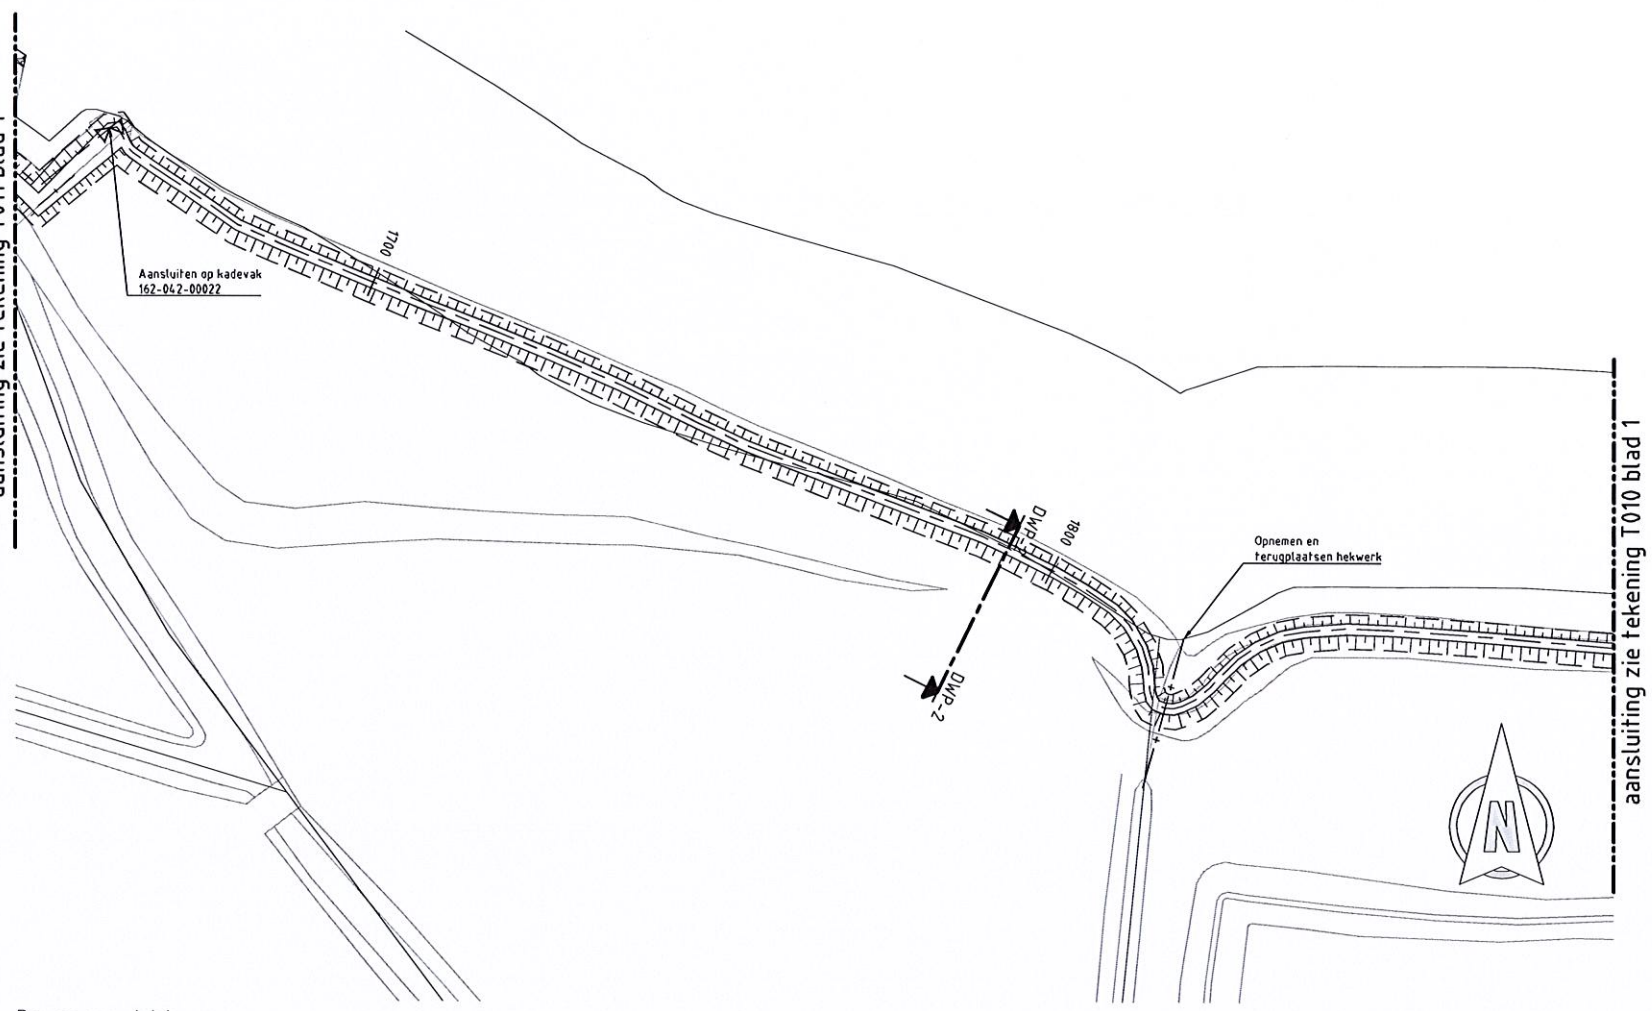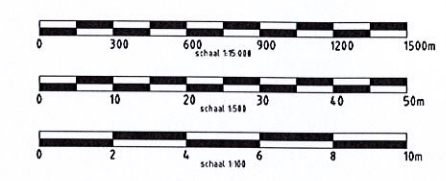

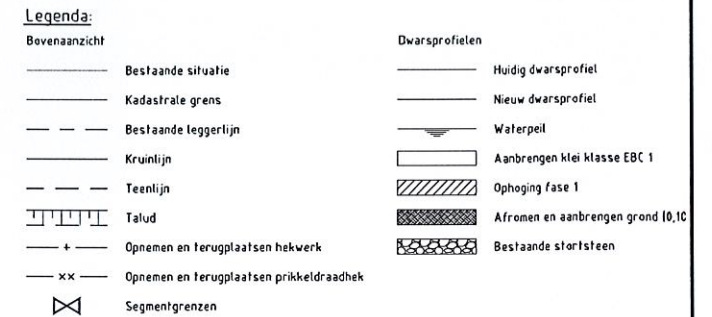

Overzicht polder
SCHAAL 1: 15.000

Opmerkingen

Opmerkingen

- Maten in meters, tenzij anders vermeld
- Hoogtematen in meters tov NAP
- Profielen moeten worden uitgezet op basis van dwarsprofielen en niet op basis van bovenaanzicht
- Bij dwarsprofielen is metreling (op de horizontaal) 0,0 m de leegterlijn

OPDRAGER Hoogheemraadschap Rijnland
2333 CM Leiden, Archimedesweg 1

PROJECT	Complex groot onderhoud Waterloospolder
---------	--

ONDERDEEL Bestekstekening
Vak 162-042-00023-A

OMSCHR./VERSIE: Besteks ontwerp / 3.0C

DATUM:	27-01-2016
--------	------------

GETEKEND:	F. Korte	GEZIEN:	G. van der Wedden
-----------	----------	---------	-------------------

STATUS:	Concept	SCHAAL: 1:100 / 1:500
---------	---------	-----------------------

DEZE TEKENING IS EIGENDOM VAN iv-infra b.v.
ZONDER SCHRIFTELIJKE TOESTEMMING VAN DE EIGENAAR MAG DEZE
NIEUW OF ANDERZIJDS VERVOLG, VERBODEN OF OVERNOMEN WORDEN.

FORMAAT: A2+ (841x420)



Hoogheemraadschap van
Rijnland


iv-Infra 

Iv-Infra b.v.
Trapezium 322
3364 DL Sliedrecht
P.O. Box 135
3360 AC Sliedrecht
Nederland
Telephone +31 88 943 3200
www.iv-infra.nl



INFR150413

TEKENINGNR. T010

2 van 2

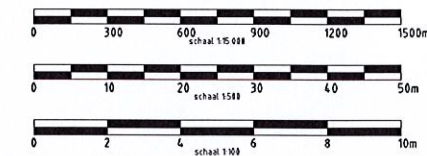

Bovenaanzicht
SCHAAL 1: 500

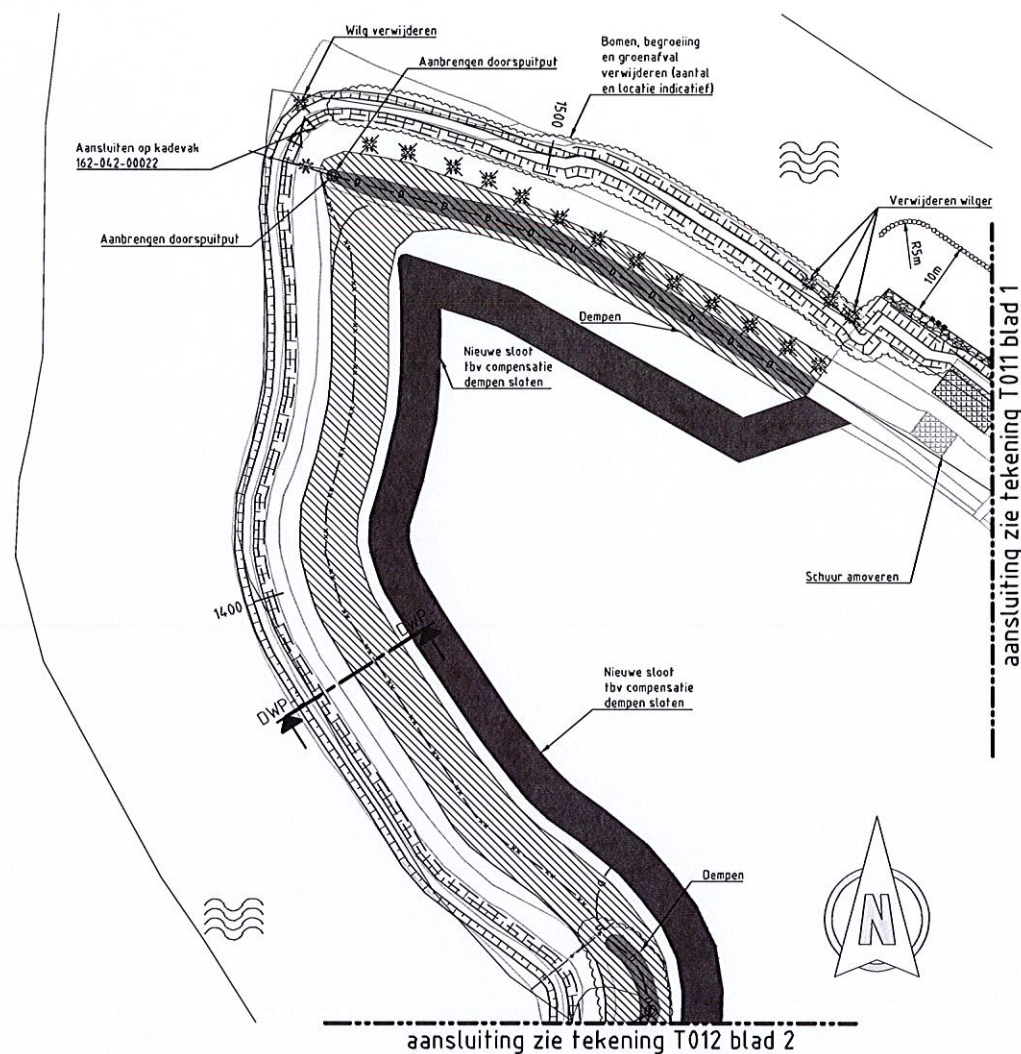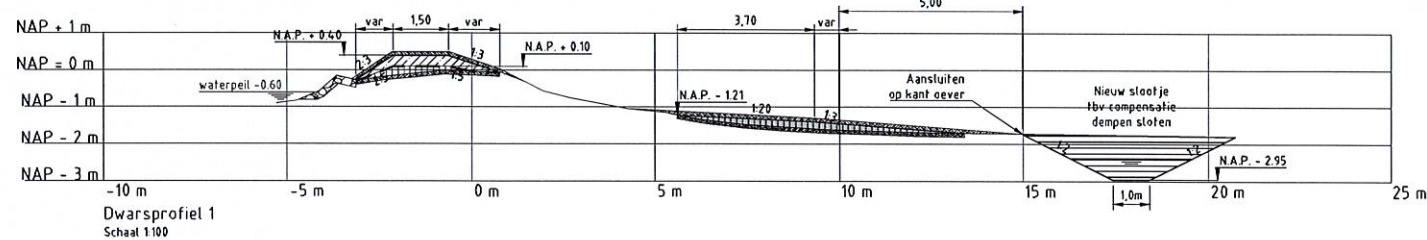

Legenda:

Bovenaanzicht

- Bestaande situatie
- Kadastrale grens
- - - Bestaande leggerlijn
- Kruintlijn
- - - Teenlijn
- Talud
- + Opnemen en terugplaatsen hekwerk
- xx Opnemen en terugplaatsen prikkeldraadhek
- Segmentgrenzen
- Aanbrengen drain
- Aanbrengen klei klasse EBC 2

Dwarsprofielen

- Huidig dwarsprofiel
- Nieuw dwarsprofiel
- - - Uitvoeringsfasering
- Waterpeil
- Aanbrengen klei klasse EBC 1
- Aanbrengen klei klasse EBC 2
- Ophoging fase 1
- Ophoging fase 2
- Ophoging fase 3
- Ophoging fase 4
- Afgraven en aanbrengen grond (0,10 m)
- Aanbrengen zand
- Ontgraven
- Aanbrengen grindkoffer
- Bestaand stortsteen



Overzicht polder


SCHAAL 1: 15.000



Opmerkingen

- Maten in meters tenzij anders vermeld
- Hoogtematen in meters tov NAP
- Profielen moeten worden uitgezet op basis van dwarsprofielen en niet op basis van bovenaanzicht
- Bij dwarsprofielen is metering (op de horizontaal) 0,0 m de leggerlijn

OPDR.GEVER	Hoogheemraadschap Rijnland 2333 CM Leiden, Archimedesweg 1	
PROJECT	Complex groot onderhoud Waterloospolder	
ONDERDEEL	Bestekstekening Vak 162-042-00020 & Vak 162-042-00021	iv-infra b.v. Trapezium 322 3364 DL Sliedrecht P.O. Box 135 3360 AC Sliedrecht Nederland Telephone +31 88 943 3200 www.iv-infra.nl
OMSCHRIJF. VERSIE	Bestek ontwerp / 3AC	PROJECTNR. INFR150413
DATUM	28-01-2016	GECONTROLEERD S. Verschu
GEKEN	F. Kovic	GEZEN G. van der Wieden
STATUS	Concept	SCHAAL: 1:100 / 1:500
FORMAAT: A2+ (841x420)		BLADNR. 1 van 2

Bovenaanzicht
SCHAAL 1: 500

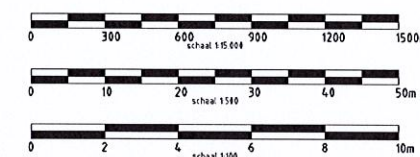

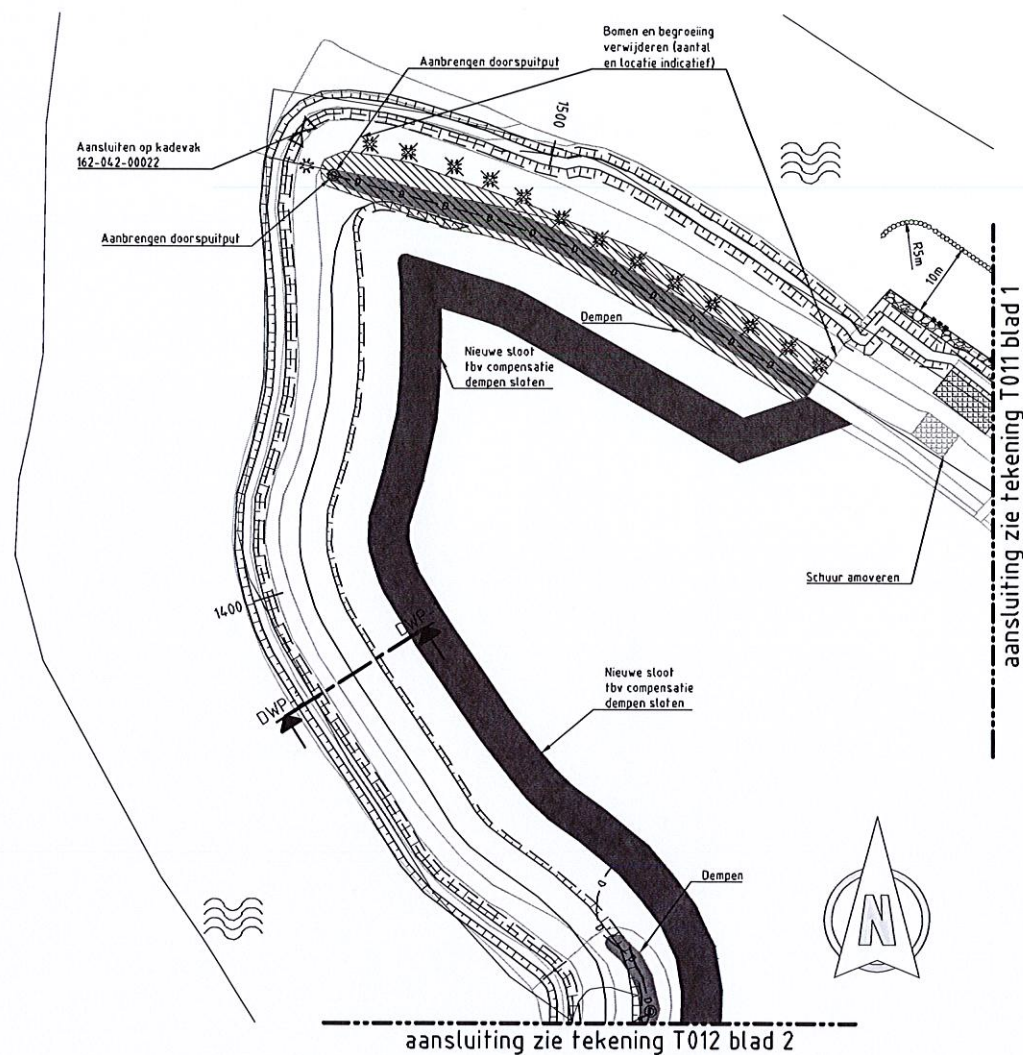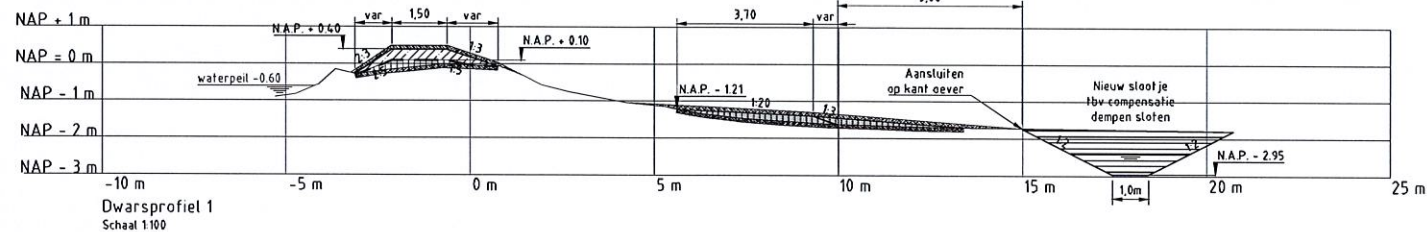

Legenda:

Bovenaanzicht

- Bestaande situatie
- Kadastrale grens
- - - Bestaande leggerlijn
- Kruinlijn
- Teenlijn
- Talud
- + Opnemen en terugplaatsen hekwerk
- xx Opnemen en terugplaatsen prikkeldraadhek
- ⊗ Segmentgrenzen
- Aanbrengen drain

Dwarsprofielen

- Huidig dwarsprofiel
- Nieuw dwarsprofiel
- Uitvoerings fasering
- Waterpeil
- Aanbrengen klei klasse EBC 1
- Aanbrengen klei klasse EBC 2
- Ophoging fase 1
- Ophoging fase 2
- Ophoging fase 3
- Ophoging fase 4
- Afkomen en aanbrengen grond (0,10 m)
- Aanbrengen zand
- Ontgraven



16.087449



Overzicht polder


SCHAAL 1: 15 000




Opmerkingen

- Maten in meters tenzij anders vermeld
- Hoogtematen in meters tov NAP
- Profielen moeten worden uitgezet op basis van dwarsprofielen en niet op basis van bovenaanzicht
- Bij dwarsprofielen is metreling (op de horizontaal) 0,0 m de leggerlijn

OPDRAGER	Hoogheemraadschap Rijnland 2333 CM Leiden, Archimedesweg 1	
PROJECT	Complex groot onderhoud Waterloospolder	
ONDERDEEL	Bestekstekening Vak 162-042-00020 & Vak 162-042-00021	iv-infra b.v. Trapezium 322 3364 DL Sliedrecht P.O. Box 135 3360 AC Sliedrecht Nederland Telephone +31 88 943 3200 www.iv-infra.nl
OMSCHRIJVING	Bestek ontwerp / 30C	PROJECTNR. INFR1504.13
DATUM	28-01-2016	GECONTROLEERD S. Verschu
GETEKEND	F. Koric	GEZEEN G. van der Wieden
STATUS	Concept	SCHAAL: 1:100 / 1:500
DEZE TEKENING IS EIGENDOM VAN iv-infra b.v. ONDER SCHRIJFTUUR TEGENOVER VAN DE OORBAAL WAARDEER OP GEWISSELIJKE WERKEN VERKEERD OF ONVERHOODT		TEKENINGNR. T012
FORMAAT: A2+ (841x420)		BLADNR. 1 van 2

Bovenaanzicht
SCHAAL 1: 500

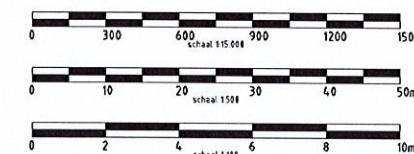

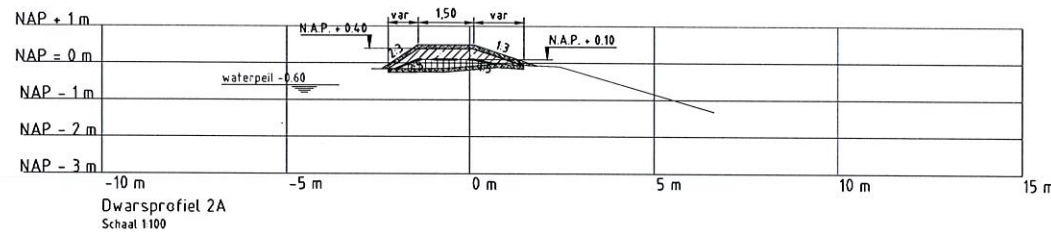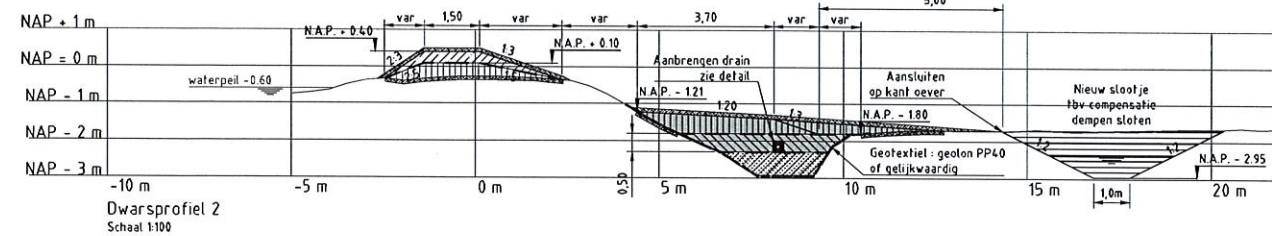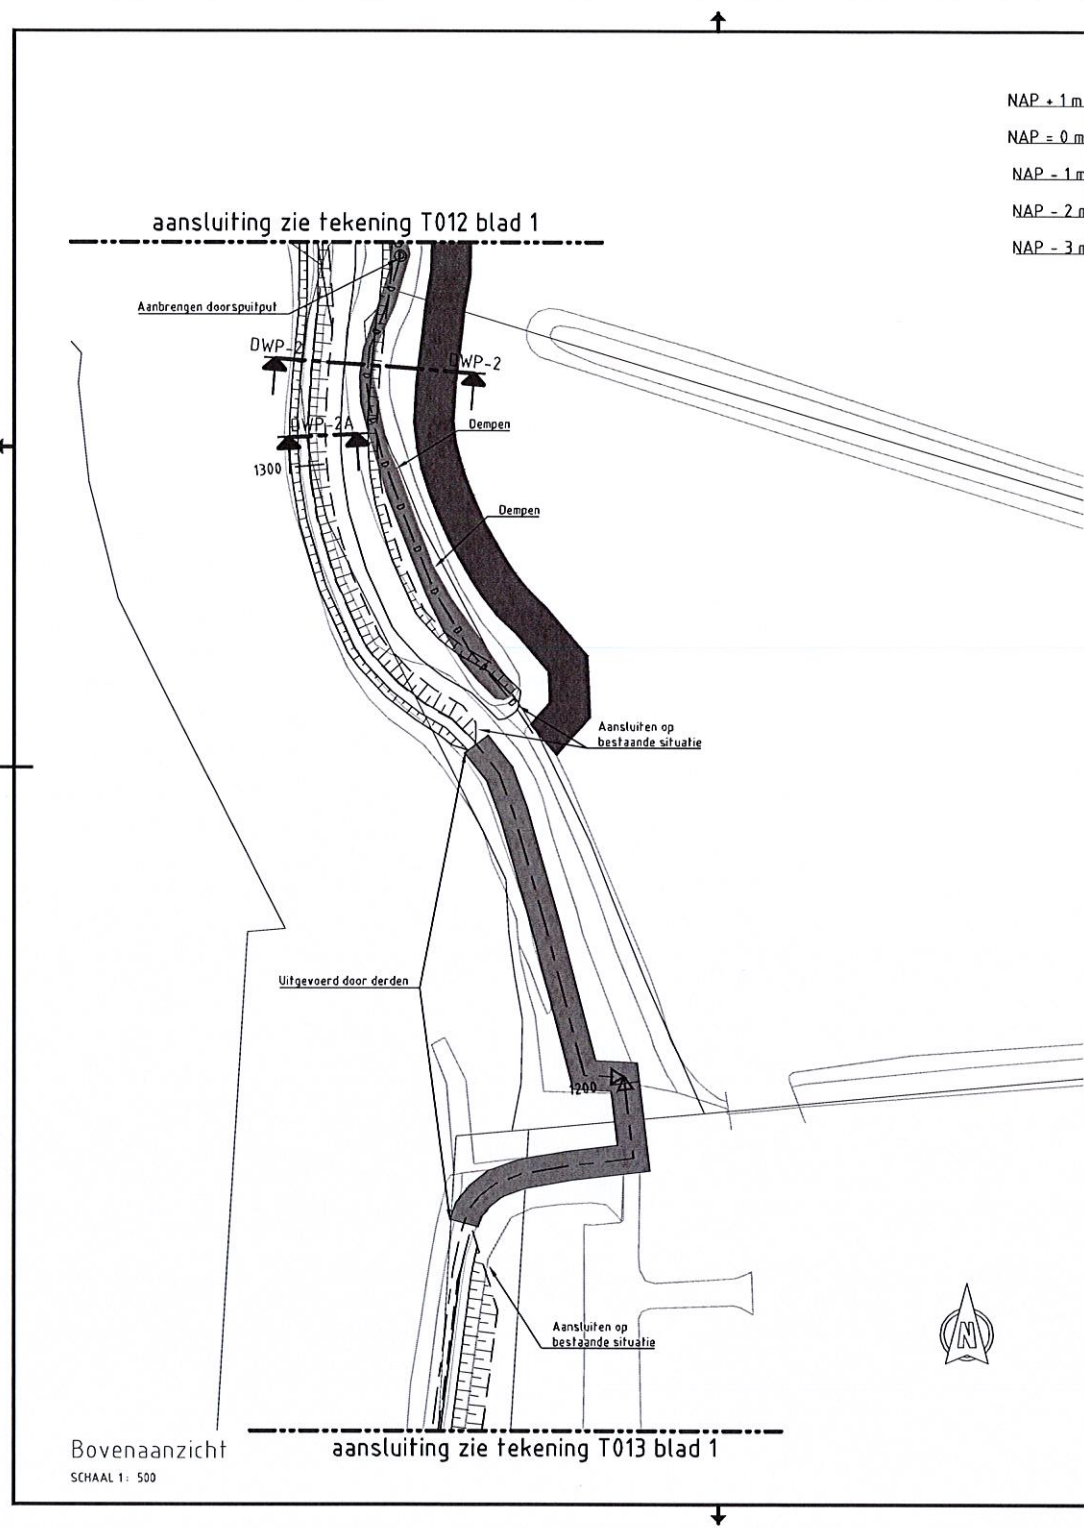



Legenda:

Bovenaanzicht

- Bestaande situatie
- Kadastrale grens
- Bestaande leggerlijn
- Kruintlijn
- Teenlijn
- Talud
- Opnemen en terugplaatsen hekwerk
- Opnemen en terugplaatsen prikkeldraadhek
- Segmentgrenzen
- Aanbrengen drain

Dwarsprofielen

- Huidig dwarsprofiel
- Nieuw dwarsprofiel
- Uitvoerings fasering
- Waterpeil
- Aanbrengen klei klasse EBC 1
- Aanbrengen klei klasse EBC 2
- Ophoging fase 1
- Ophoging fase 2
- Ophoging fase 3
- Ophoging fase 4
- Afgraven en aanbrengen grond (0,10 m)
- Aanbrengen zand
- Ontgraven
- Aanbrengen grindkoffer
- Aanbrengen geotextiel

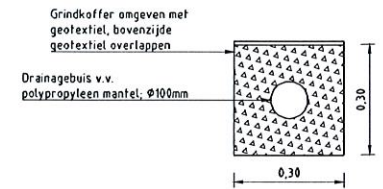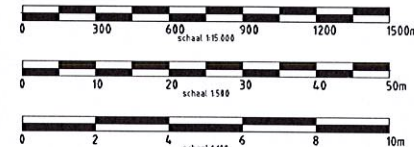

16.087450

Detail / doorsnede Drain in grindkoffer

Schaal 1:10




Overzicht polder

SCHAAL 1: 15.000





Opmerkingen

- Maten in meters tenzij anders vermeld
- Hoogtematen in meters tov NAP
- Profielen moeten worden uitgezet op basis van dwarsprofielen en niet op basis van bovenaanzicht
- Bij dwarsprofielen is metering lop de horizontaal 0,0 m de leggerlijn
- Dempen kopsloten met zand
- Ontgraven watercompensatie gedempte kopslot onder 12

OPDR.GEVER	Hoogheemraadschap Rijnland 2333 CM Leiden, Archimedesweg 1	
PROJECT	Complex groot onderhoud Waterloospolder	
ONDERDEEL	Bestekstekening Vak 162-042-00020 & Vak 162-042-00021	iv-infra b.v. Trapezium 322 3364 DL Sliedrecht P.O. Box 135 3360 AC Sliedrecht Nederland Telephone +31 88 943 3200 www.iv-infra.nl
DMSNR / VERSIE	Bestek ontwerp / 3 BC	PROJECTNR INFR150413
DATUM	28-01-2016	GECONTROLEERD S. Verschuif
GETEKEND	F. Kerk	GEKEN G. van der Weiden
STATUS	Concept	SCHAAL: 1:100 / 1:500
DEZE TEKENING IS EIGENDOM VAN iv-infra b.v. ZONDER SCHRIJFTELIJKE TOESTEMMING VAN DE EIGENAAR MAG DEZE OP GEENLIJKE WIJZE WORDEN VERVEELVOLDIGD OF OVERGEEN		FORMAAT: A2+ (841x420)
		TEKENINGNR T012
		BLADNR 2 van 2

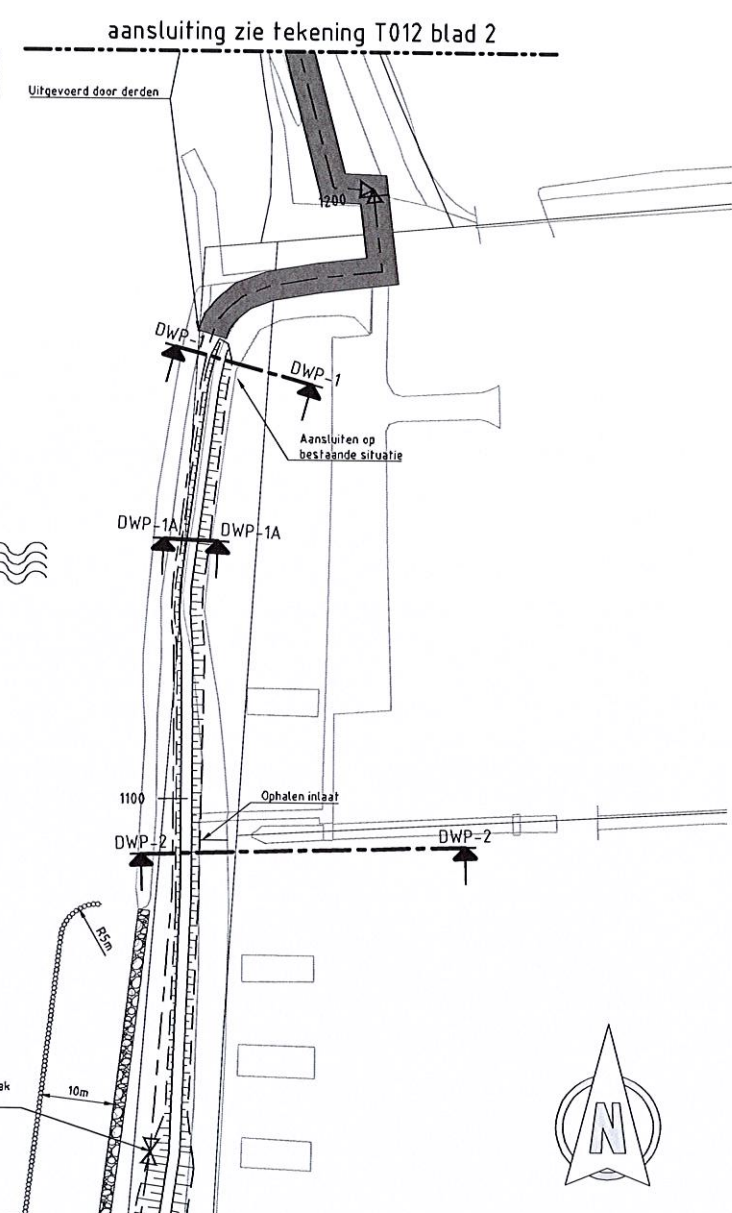


Bovenaanzicht aansluiting zie tekening T014 blad 1
SCHAAL 1: 500

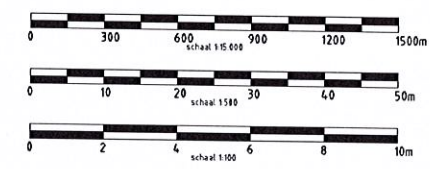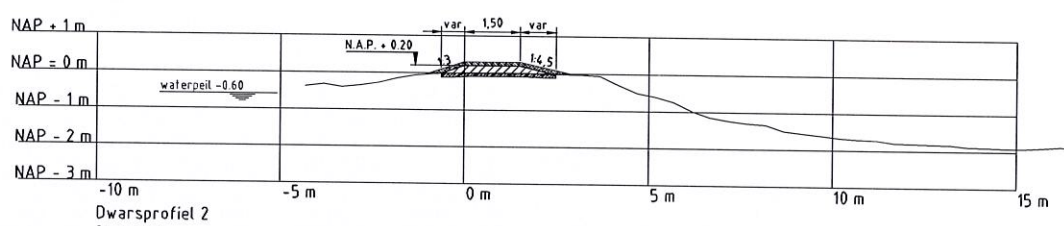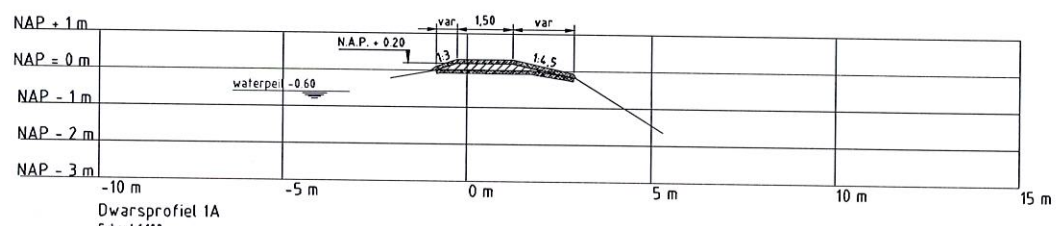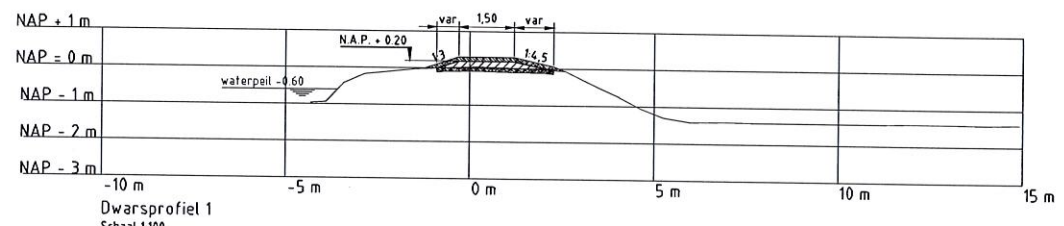

Legenda:

- | | |
|--|--|
| Bovenaanzicht | Dwarsprofielen |
| — Bestaande situatie | — Huidig dwarsprofiel |
| — Kadastrale grens | — Nieuw dwarsprofiel |
| --- Bestaande leggerlijn | — Waterpeil |
| — Kruintlijn | — Aanbrengen klei klasse EBC 1 |
| — Teentlijn | — Ophoging fase 1 |
| — Talud | — Afromen en aanbrengen grond (0,10 m) |
| — + — Opnemen en terugplaatsen hekwerk | |
| — x x — Opnemen en terugplaatsen prikkeldraadhek | |
| — Segmentgrenzen | |
| — Handhaven damwand | |

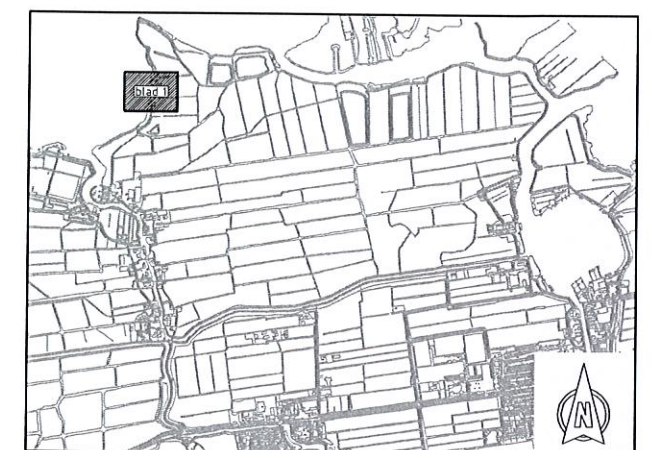

Overzicht polder
SCHAAL 1: 15 000

- Opmerkingen**
- Maten in meters tenzij anders vermeld
 - Hoogtematen in meters tov NAP
 - Profielen moeten worden uitgezet op basis van dwarsprofielen en niet op basis van bovenaanzicht
 - Bij dwarsprofielen is metreling (op de horizontaal) 0,0 m de leggerlijn

OPDR.GEVER

Hoogheemraadschap Rijnland

2333 CM Leiden, Archimedesweg 1

Hoogheemraadschap van Rijnland

PROJECT

Complex groot onderhoud
Waterloospolder

ONDERDEEL

Bestekstekening
Vak 162-042-00019

ONDSCHRIJF / VERSIE: Bestek ontwerp / 2 KC

DATUM01-02-2010

GETEKENDF. Kerk

STATUSConcept

GECONTROLEERDS. Verschu

GEZENG. van der Weiden

SCHAAL1:100 / 1:500

DEZE TEKENING IS EIGENDOM VAN IV-INFRA B.V. ZONDER TOEGESTUURDE TOESTEMMING VAN DE EIGENAAR MAG DEZE OP GEEN ANDERE WIJZE WORDEN VERPUBLICEERD OF OVERNOMMEN WORDEN.

FORMAAT: A2+ (841x420)

PROJECTNRINFR150413

TEKENINGNRT013

BLADNR1 van 1

Iv-Infra

Iv-Infra b.v.

Trapezium 322

3364 DL Sliedrecht





P.O. Box 135

3360 AC Sliedrecht

Nederland

Telephone +31 88 943 3200

www.iv-infra.nl

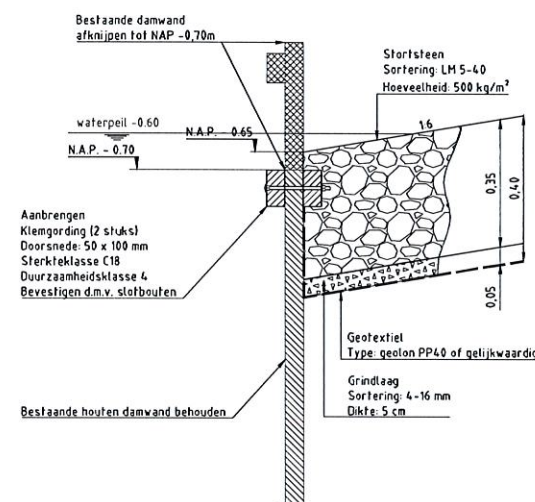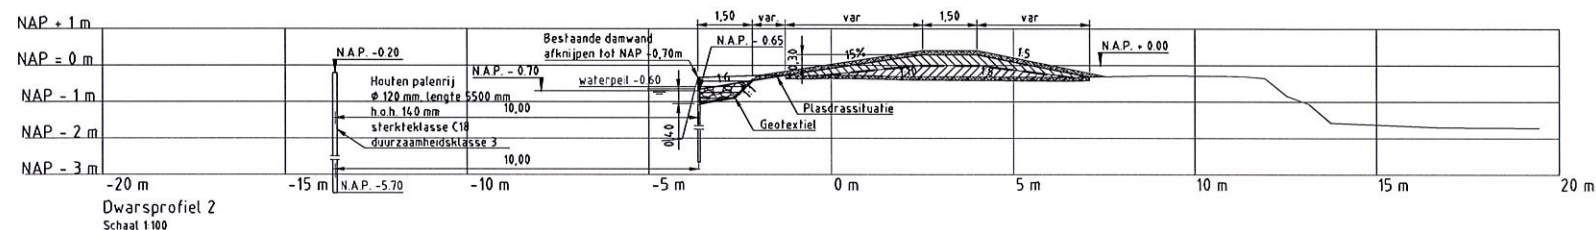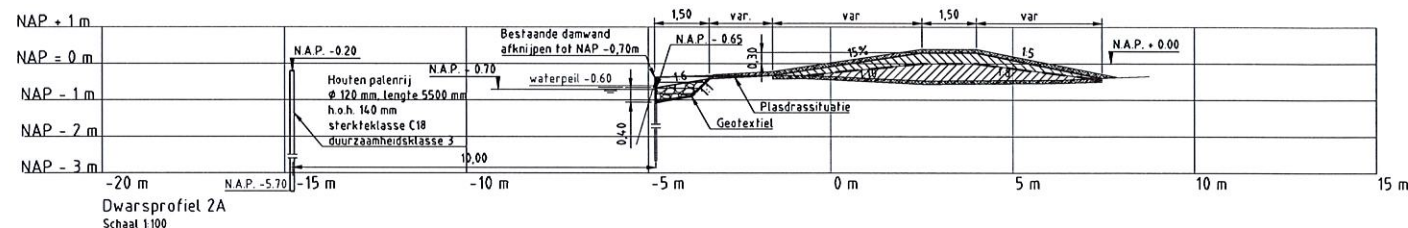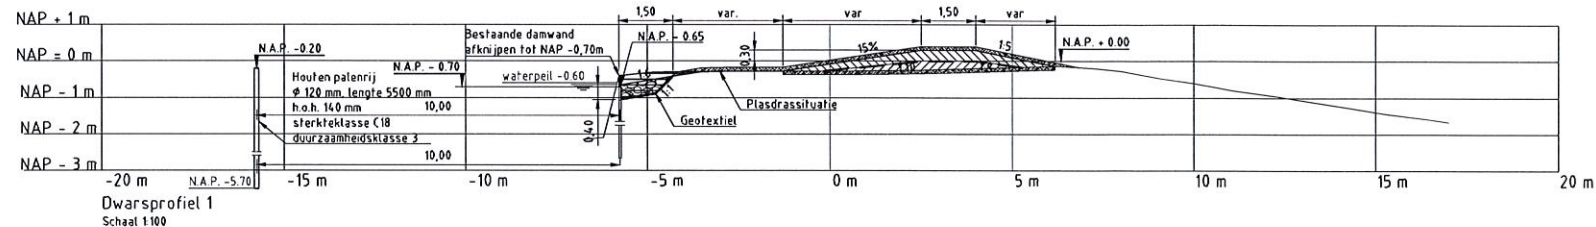


Legenda

Bovenaanzicht

- Bestaande situatie
- Kadastrale grens
- Bestaande leggerlijn
- Kruinlijn
- Teeënlijn
- Talud
- Opnemen en terugplaatsen hekwerk
- Opnemen en terugplaatsen prikkeldraadhek
- Segmentgrenzen
- Handhaven damwand
- Aanbrengen stortsteen
- Aanbrengen klei klasse EBC 1

Dwarsprofielen

- Huidig dwarsprofiel
- Nieuw dwarsprofiel
- Uitvoerings fasering
- Waterpeil
- Aanbrengen geotextiel
- Aanbrengen klei klasse EBC 1
- Aanbrengen klei klasse EBC 2
- Ophoging fase 1
- Ophoging fase 2
- Afgraven en aanbrengen grond 0,10 m
- Ontgraven
- Aanbrengen stortsteen
- Aanbrengen grind

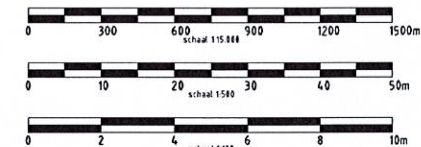

Opmerkingen

- Maten in meters tenzij anders vermeld
- Hoogtematen in meters Iov NAP
- Profielen moeten worden uitgezet op basis van dwarsprofielen en niet op basis van bovenaanzicht
- Bij dwarsprofielen is metering (op de horizontaal) 0,0 m de leggerlijn
- Dempnen kopsloten met zand
- Ontgraven watercompensatie gedente kopsloot onder 1:2

OPDR. GEVER: Hoogheemraadschap Rijnland
2333 CM Leiden, Archimedesweg 1



PROJECT: Complex groot onderhoud
Waterloospolder

ONDERDEEL: Bestekstekening
Vak 162-042-00018



Iv-Infra b.v.
Trapezium 322
3364 DL Sliedrecht
P.O. Box 135
3360 AC Sliedrecht
Nederland
Telephone +31 88 943 3200
www.iv-infra.nl

OMSCHRIJVING: Bestek ontwerp / 4 BC

DATUM: 20-02-2016

GETEKEND: F. Korte

STATUS: Concept

GECONTROLEERD: S. Verstus

GEZIEEN: G. van der Weiden

SOHAAL: 1:100 / 1:500

FORMAAT: A1

PROJECTNR: INFR150413

TEKENINGNR: T014

BLADNR: 1 van 1

aansluiting zie tekening T015 blad 1

Bovenaanzicht

SCHAAL 1: 500

aansluiting zie tekening T013 blad 1

Aansluiten op kadavak
162-042-00019

Meerpalen verwijderen
en terugplaatsen i.o.m.
eigenaar


Pontplaats (beton)

Uitvullen met klei,
geen stortsteen


Aansluiten op kadavak
162-042-00017

Banken verwijderd door
perceel eigenaar



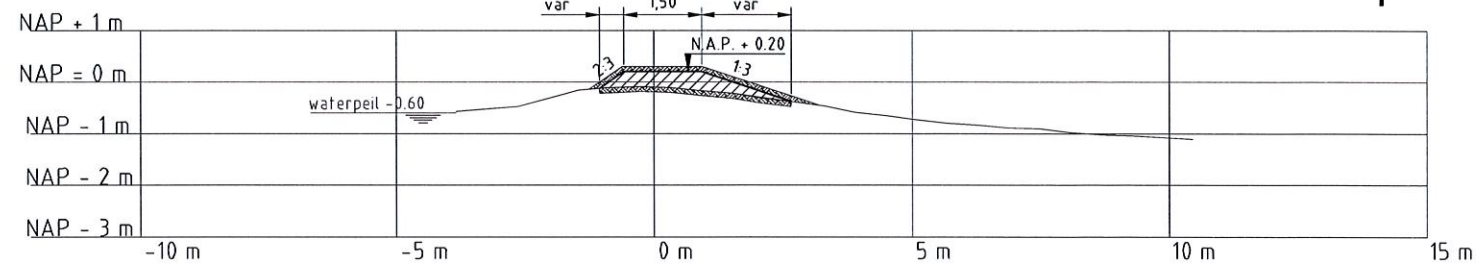

Dwarsprofiel 1
Schaal 1:100

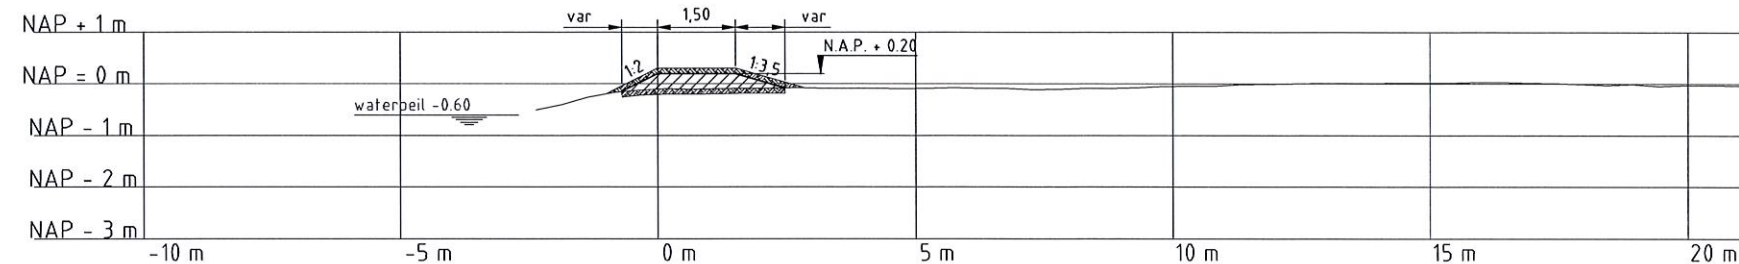

Dwarsprofiel 2
Schaal 1:100

Legenda:

Bovenaanzicht

- Bestaande situatie
- Kadastrale grens
- - - Bestaande leggerlijn
- Kruinlijn
- - - Teenlijn
- Talud
- + Opnemen en terugplaatsen hekwerk
- xx Opnemen en terugplaatsen prikkeldraadhek
- ✕ Segmentgrenzen

Dwarsprofielen

- Huidig dwarsprofiel
- Nieuw dwarsprofiel
- Waterpeil
- Aanbrengen klei klasse EBC 1
- Ophoging fase 1
- Afkomen en aanbrengen grond (0,10 m)



Overzicht polder

SCHAAL 1: 15.000

0 300 600 900 1200 1500m
schaal 1:15.000

0 10 20 30 40 50m
schaal 1:500

0 2 4 6 8 10m
schaal 1:100

Opmerkingen

- Maten in meters tenzij anders vermeld
- Hoogtematen in meters tov NAP
- Profielen moeten worden uitgezet op basis van dwarsprofielen en niet op basis van bovenaanzicht
- Bij dwarsprofielen is mettering (op de horizontaal) 0,0 m de leggerlijn
- Dempen kopsloten met zand
- Ontgraven watercompensatie gedemte kopsloot onder 1:2

OPDR GEVER

Hoogheemraadschap Rijnland
2333 CM Leiden, Archimedesweg 1



Hoogheemraadschap van
Rijnland

PROJECT

Complex groot onderhoud
Waterloospolder

ONDERDEEL

Bestekstekening
Vak 162-042-0017



Iv-Infra b.v.
Trapezium 322
3364 DL Sliedrecht
P.O. Box 135
3360 AC Sliedrecht
Nederland
Telephone +31 88 943 3200
www.iv-infra.nl

OMSCHRIJFING / VERSIE: Bestek ontwerp / 30C

DATUM:	29-1-2016	GECONTROLEERD:	E. Simoons
GETEKEND:	A. Hasjim	GEZIEN:	G. van der Wedden
STATUS:	Concept	SCHAAL:	1:100/500/15000
DEZE TEKENING IS EIGENDOM VAN IV-INFRA B.V. TENZIJ SCHRIJFTELIJKE TOESTEMMING VAN DE EIGENAAR MAG DEZE OP GEENLEI WIJZE WORDEN GEFOTOCOPIERD OF OPENBAAR GEMAAKT	FORMAAT:	A2	

PROJECTNR. INFR150413

TEKENINGNR. T015

BLADNR. 1 van 1

aansluiting zie tekening T014 blad 1

16.087453



Verwijderen bord spijkerboor,
terugplaatsen i.o.m. eigenaar

2 bankjes

behouden water & electra-aansluiting

Fitness apparaten


DWP-2

Aansluiten op kadevak
162-042-00016

aansluiting zie tekening T016 blad 1

Bovenaanzicht

SCHAAL 1: 500

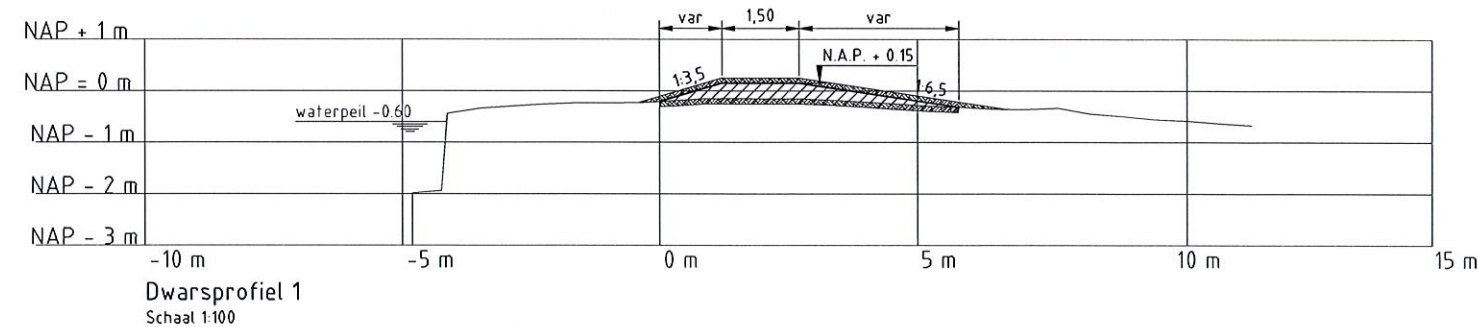


Legenda:

Bovenaanzicht

- Bestaande situatie
- Kadastrale grens
- Bestaande leggerlijn
- Kruinlijn
- Teenlijn
- Talud
- Opnemen en terugplaatsen hekwerk
- Opnemen en terugplaatsen prikkeldraadhek
- Segmentgrenzen

Dwarsprofielen

- Huidig dwarsprofiel
- Nieuw dwarsprofiel
- Waterpeil
- Aanbrengen klei klasse EBC 1
- Ophoging fase 1
- Afromen en aanbrengen grond (0,10 m)

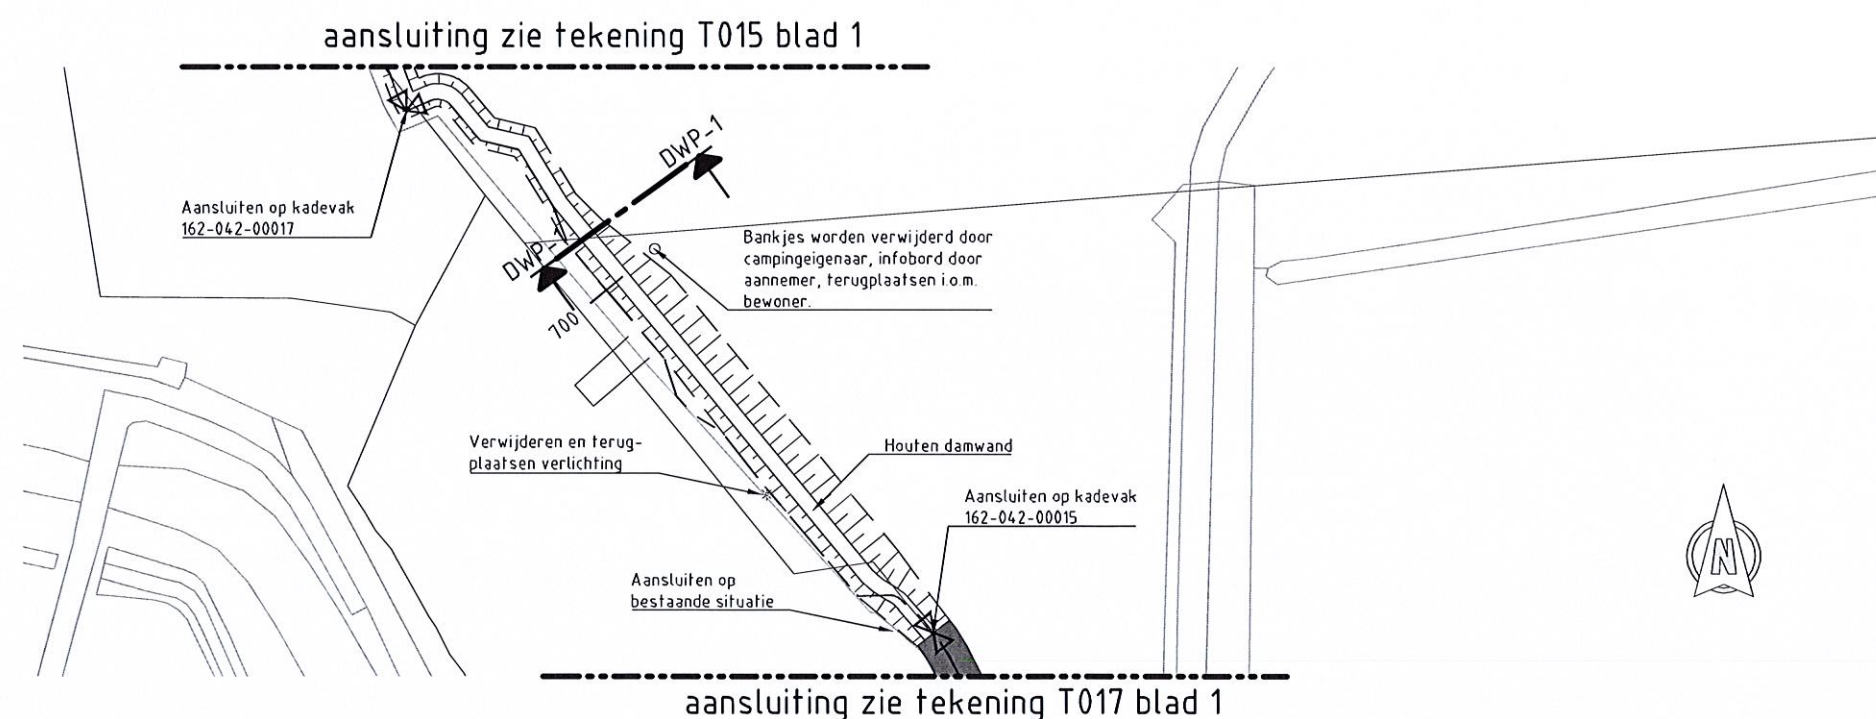








Opmerkingen

- Maten in meters tenzij anders vermeld
- Hoogtematen in meters tov NAP
- Profielen moeten worden uitgezet op basis van dwarsprofielen en niet op basis van bovenaanzicht
- Bij dwarsprofielen is mettering (op de horizontaal) 0,0 m de leggerlijn
- Dempen kopsloten met zand
- Ontgraven watercompensatie gedente kopslot onder 1:2

OPDR. GEVER	Hoogheemraadschap Rijnland 2333 CM Leiden, Archimedesweg 1		Hoogheemraadschap van Rijnland
PROJECT	Complex groot onderhoud Waterloospolder		
ONDERDEEL	Bestekstekening Vak 162-042-0016		Iv-Infra b.v. Trapezium 322 3364 DL Sliedrecht P.O. Box 135 3360 AC Sliedrecht Nederland Telephone +31 88 943 3200 www.iv-infra.nl
OMSCHR. / VERSIE: Besteks ontwerp / 3.0C			PROJECTNR. INFR150413
DATUM: 29-1-2016	GECONTROLEERD: E. Simoons	TEKENINGNR. T016	1 van 1
GETEKEND: A. Hasjim	GEZIEN: G. van der Wedden	BLADNR.	
STATUS: Concept	SCHAAL: 1:100/500/15000		
DEZE TEKENING IS EIGENDOM VAN IV-INFRA B.V. ZONDER SCHRIFTELIJKE TOESTEMMING VAN DE EIGENAAR MAG DEZE OP GEENREKIJD WERD GEKOPIEERD OF OPENBAAR GEMAAKT.			
FORMAAT: A2			



N:\INFR150413\BPR_Afvoerders\BPR_150413_T016_30C_Vak_162-042-0016.dwg

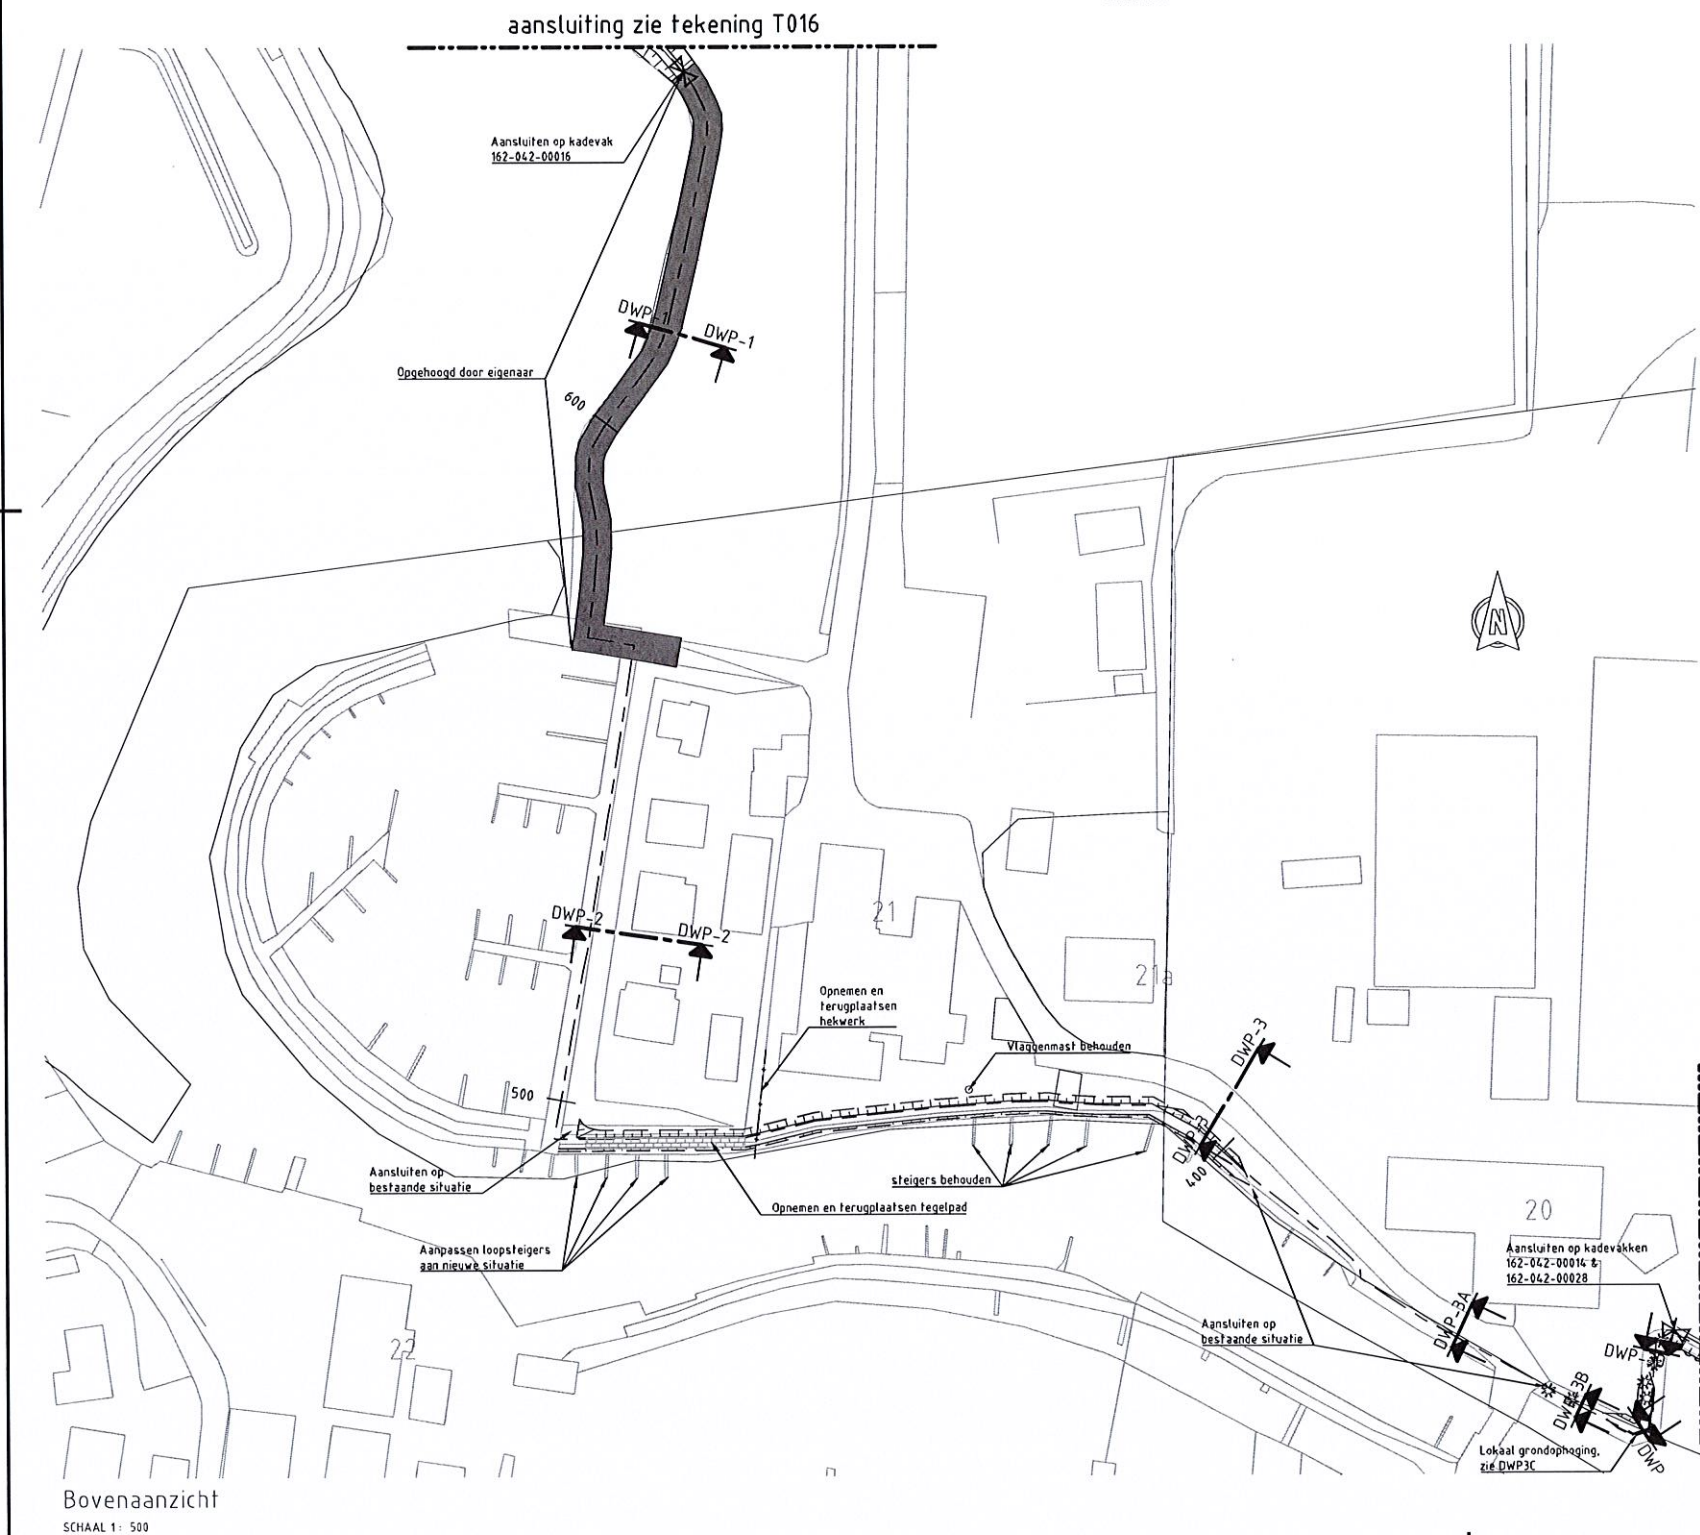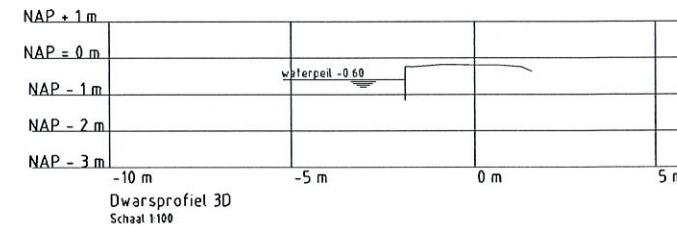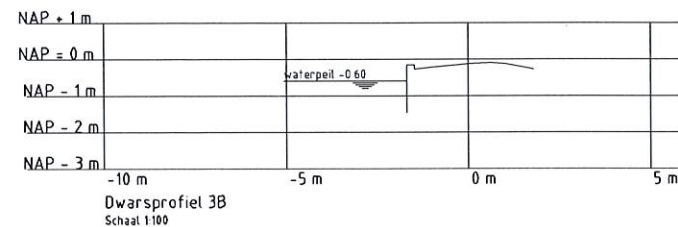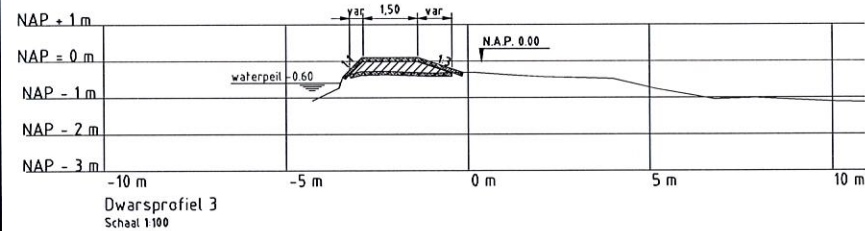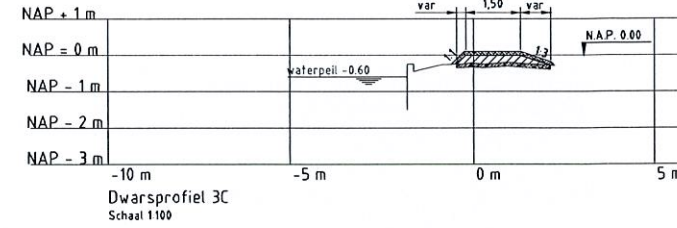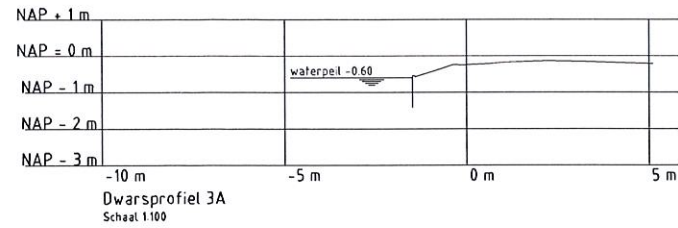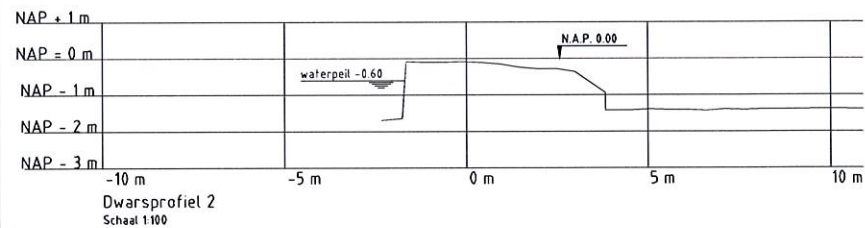


Legenda:

Bovenaanzicht


- Bestaande situatie
- Kadastrale grens
- Bestaande leggerlijn
- Kruinlijn
- Teenlijn
- Talud
- Opnemen en terugplaatsen hekwerk
- Opnemen en terugplaatsen prikkeldraadhek
- Segmentgrenzen
- Handhaven boom

Dwarsprofielen

- Huidig dwarsprofiel
- Nieuw dwarsprofiel
- Waterpeil
- Aanbrengen klei klasse EBC 1
- Aanbrengen klei klasse EBC 2
- Ophoging fase 1
- Afremen en aanbrengen grond (0,10 m)

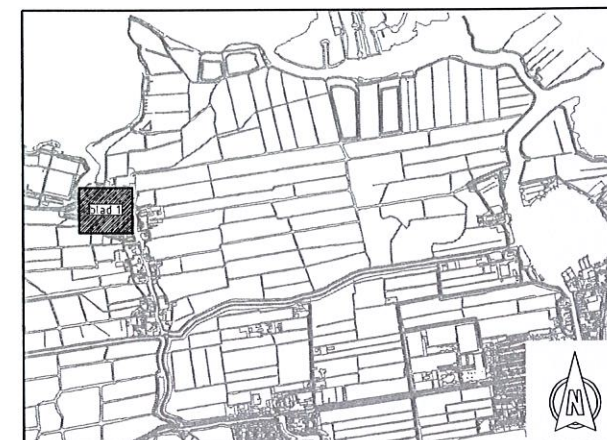

SCHAAL 1: 15.000













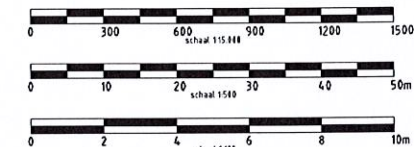


Opmerkingen

- Maten in meters tenzij anders vermeld
- Hoogtematen in meters tov NAP
- Profielen moeten worden uitgezet op basis van dwarsprofielen en niet op basis van bovenaanzicht
- Bij dwarsprofielen is metring (op de horizontaal) 0,0 m de leggerlijn
- Dempen kopsloten met zand
- Ontgraven watercompensatie gedente kopsloot onder 1:2

OPDRACER	Hoogheemraadschap Rijnland 2333 CM Leiden, Archimedesweg 1	Hoogheemraadschap van Rijnland
PROJECT	Complex groot onderhoud Waterloospolder	Iv-Infra
ONDERDEEL	Bestekstekening Vak 162-042-0015	Iv-Infra b.v. Trapezium 322 3364 DL Sliedrecht P.O. Box 135 3360 AC Sliedrecht Nederland Telephone +31 89 943 3200 www.iv-infra.nl
OMSCHRIJVING	Bestek ontwerp / 3 BC	PROJECTNR. INFR150413
DATUM	1-2-2016	GECONTROLEERD E. Simons
GETEKEND	A. Hazen	GEZIEEN G. van der Weiden
STATUS	Concept	SCHAAL 1:100/500/15000
DEZE TEKENING IS EIGEN VAN IV-INFRA B.V.	OPDRACER HOOGHEEMRAADSCHAP RIJNLAND	FORMAAT: A1
BLADNR.	1 van 1	TEKENINGNR. T017

16.087455

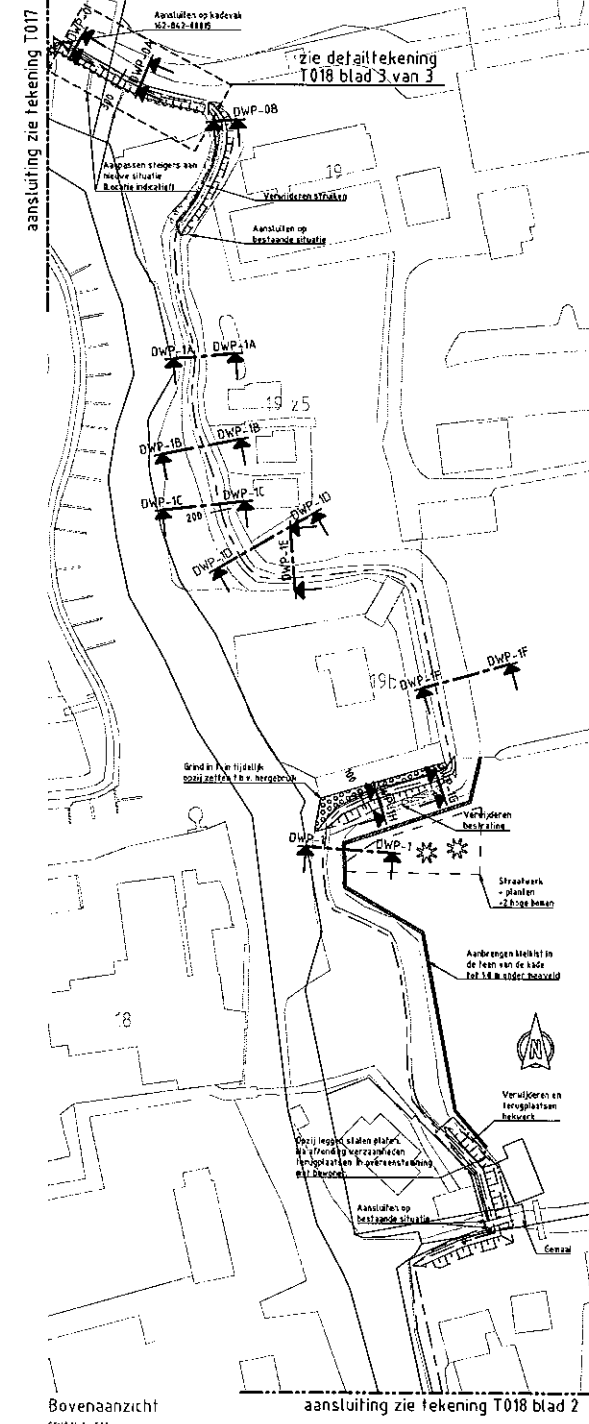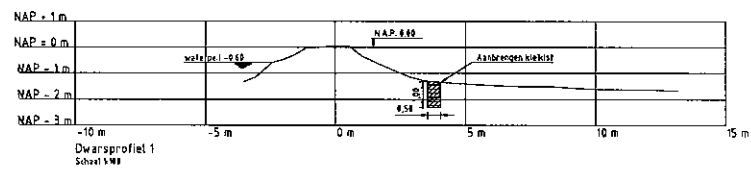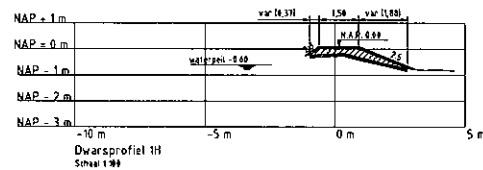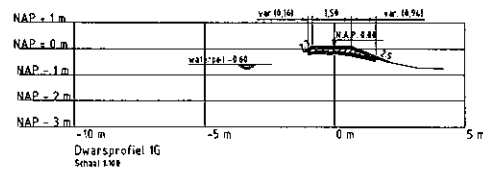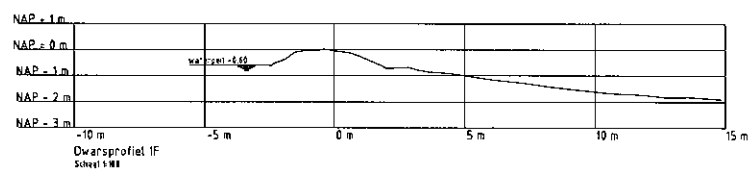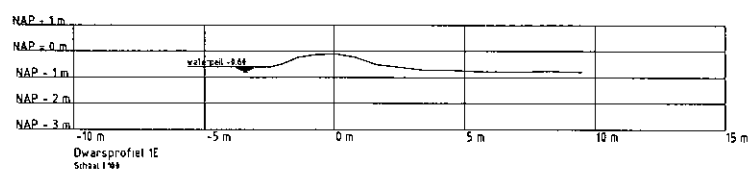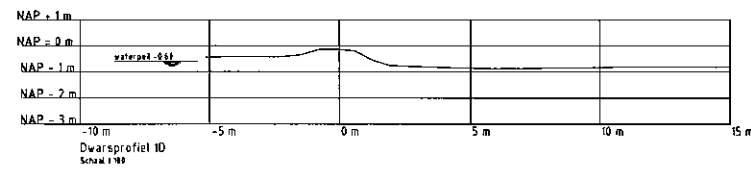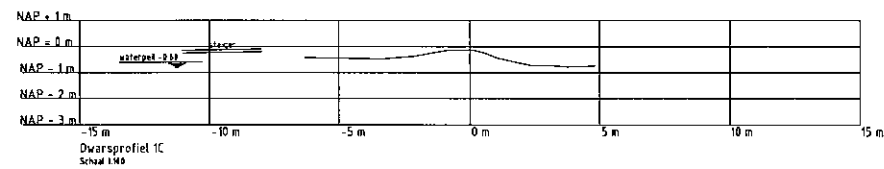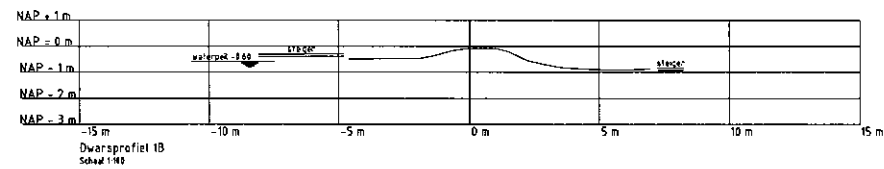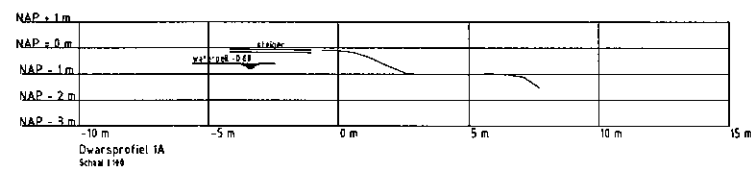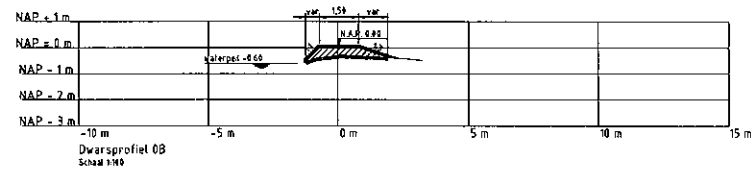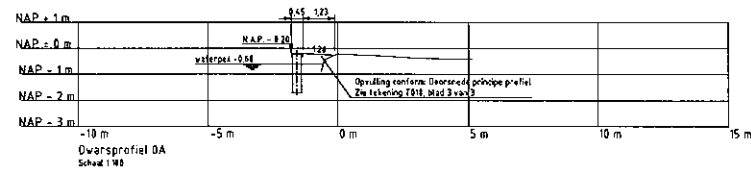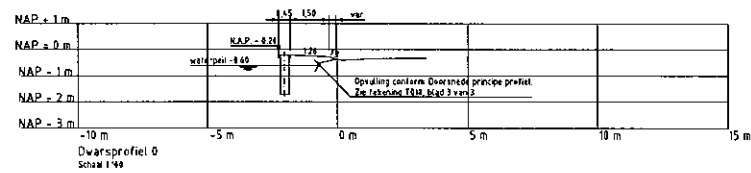

- Legenda**
- Bovenaanzicht
- Bestaande situatie
 - Kadastrale grens
 - Bestaande leggerlijn
 - Kruislijn
 - Taal
 - Opnamen en terugplaatsen veldwerk
 - Opnamen en terugplaatsen veldwerk
 - Segmentgrenzen
 - Handteken boom
- Dwarsprofiel
- Kudg dwarsprofiel
 - Nieuw dwarsprofiel
 - Wieringsfasering
 - Waterpeil
 - Aandringen klei klasse EBC 1
 - Aandringen klei klasse EBC 2
 - Opkassing fase 1
 - Opkassing fase 2
 - Afronden en aandringen grond 0,10 m
 - Deelgraven








16.087456




Opmerkingen


OPDRACHT	Hoogheemraadschap Rijnland 2333 CM Leiden, Archimedesweg 1	HOOGHEEMRAADSCHAP VAN RIJNLAND
PROJECT	Complex groot onderhoud Waterloospolder	iv-Infra
OPDRACHTGEVER	Hoogheemraadschap Rijnland	PROJECTNOMMER: INFR1504.13

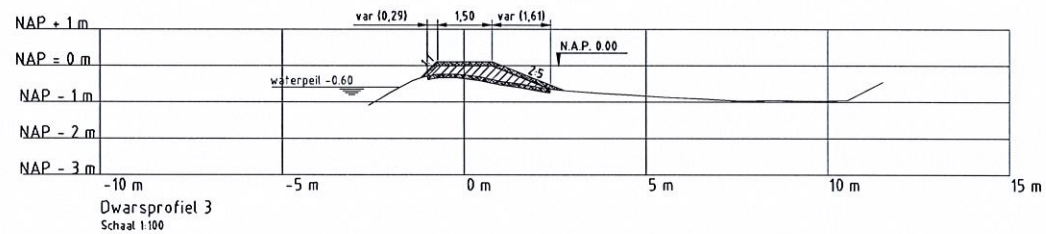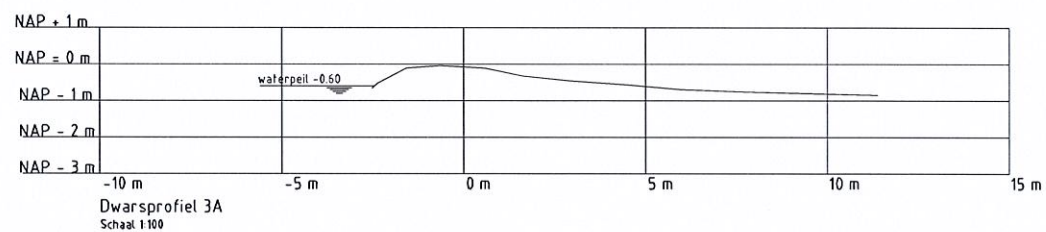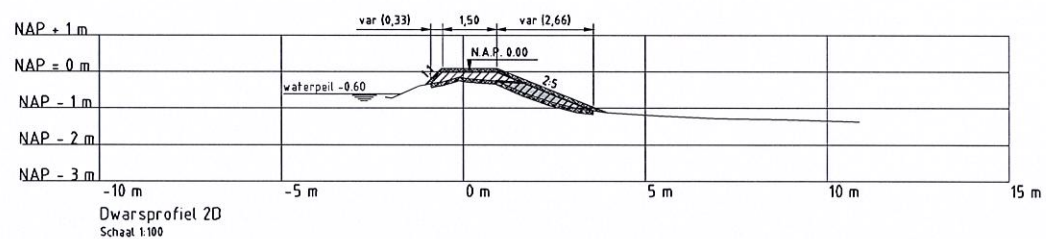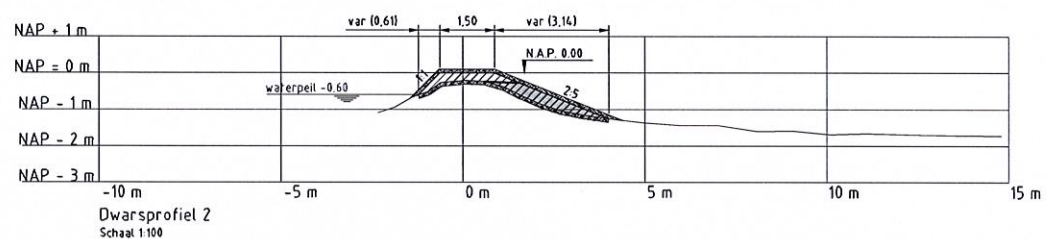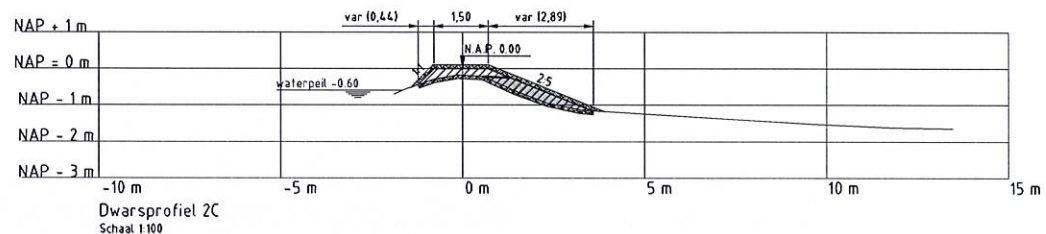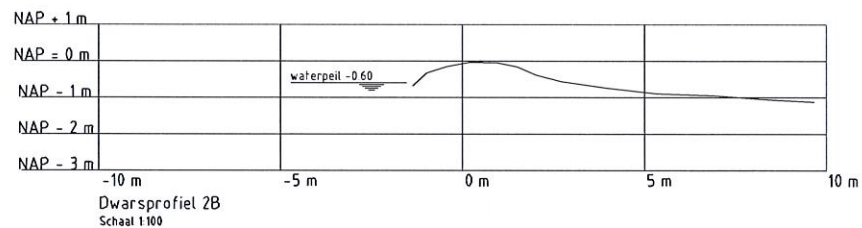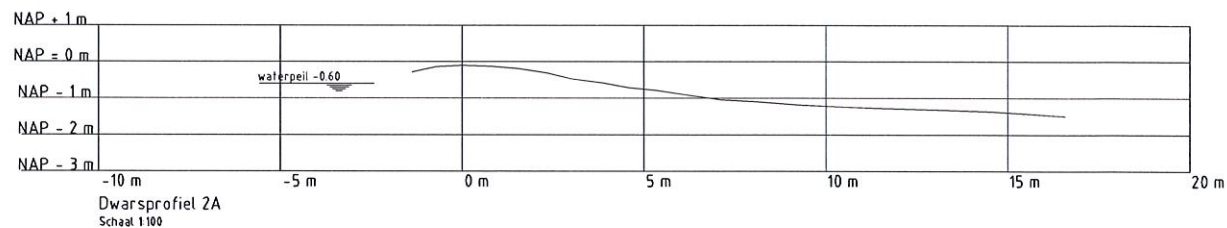

aansluiting zie tekening T018 blad 1

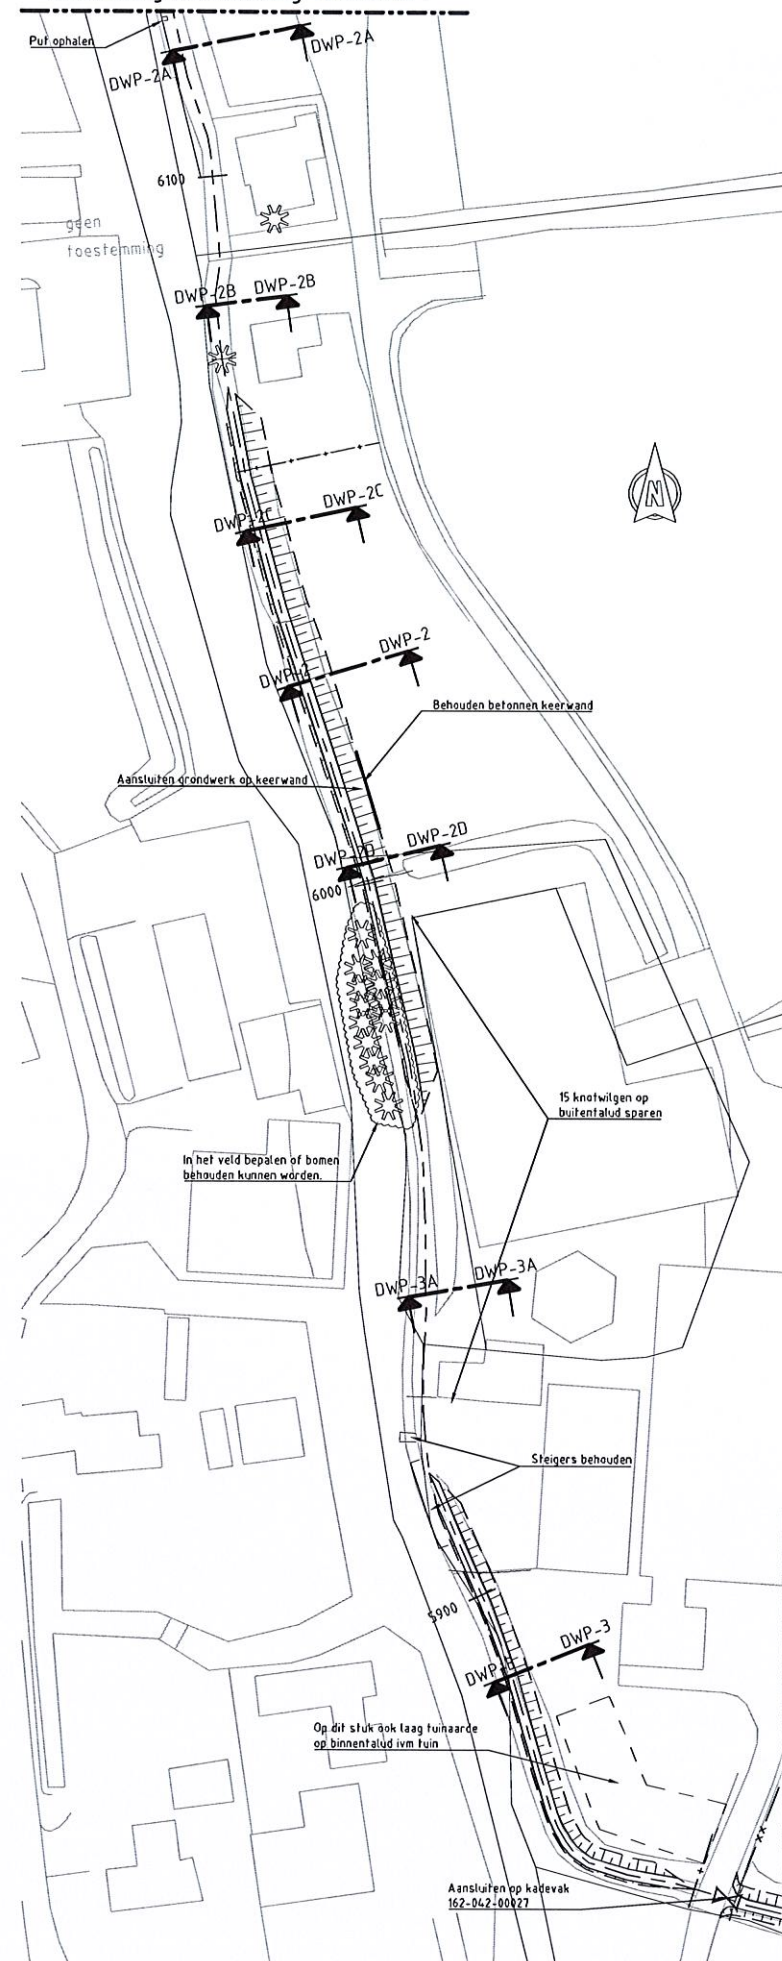

Legenda:

Bovenaanzicht

- Bestaande situatie
- Kadastrale grens
- Bestaande leggerlijn
- Kruinlijn
- Teenlijn
- Takud
- Opnemen en terugplaatsen hekwerk
- Opnemen en terugplaatsen prikkeldraadhek
- Segmentgrenzen
- Handhaven boom

Dwarsprofielen

- Huidig dwarsprofiel
- Nieuw dwarsprofiel
- Uitvoerings fasering
- Waterpeil
- Aanbrengen klei klasse EBC 1
- Aanbrengen klei klasse EBC 2
- Ophoging fase 1
- Ophoging fase 2
- Afremen en aanbrengen grond (0,10 m)



16.087457



Overzicht polder

SCHAAL 1: 15.000

0 300 600 900 1200 1500m
Schaal 1:15.000

0 10 20 30 40 50m
Schaal 1:500

0 2 4 6 8 10m
Schaal 1:100

Opmerkingen

- Maten in meters tenzij anders vermeld
- Hoogtematen in meters tov NAP
- Profielen moeten worden uitgezet op basis van dwarsprofielen en niet op basis van bovenaanzicht
- Bij dwarsprofielen is mettering (op de horizontaal) 0,0 m de leggerlijn
- Dempen kopstoten met zand
- Ontgraven watercompensatie gedemte kopstoot onder 1:2

OPDR. GEVER: Hoogheemraadschap Rijnland
2333 CM Leiden, Archimedesweg 1



PROJECT: Complex groot onderhoud
Waterloospolder

OPDR. DEEL: Bestekstekening
Vak 162-042-0014 & 162-042-00028




Iv-Infra b.v.
Trapezium 322
3364 DL Sliedrecht
P.O. Box 135
3360 AC Sliedrecht
Nederland
Telephone +31 88 943 3200
www.iv-infra.nl

DWSCH. / VERSIE: Bestek ontwerp / 5 BC	
DATUM: 1-2-2016	GECONTROLEERD: S. Versluis
GETEKEND: A. Hasjijn	GEZEEN: G. van der Weiden
STATUS: Concept	SCHAAL: 1:100/500/15000
FORMAAT: A1	


PROJECTNR: INFR150413
TEKENINGNR: T018
BLADNR: 2 van 3

Bovenaanzicht
SCHAAL 1: 500


aansluiting zie tekening T004 blad 1

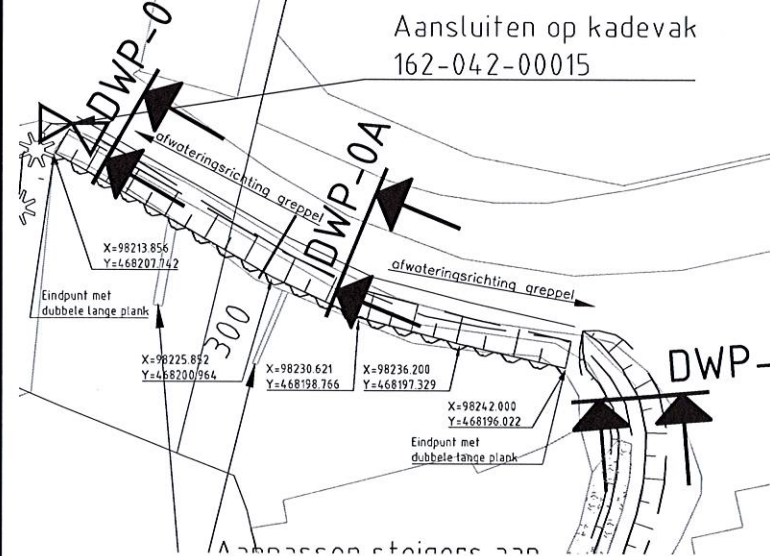


Bovenaanzicht
SCHAAL 1: 200

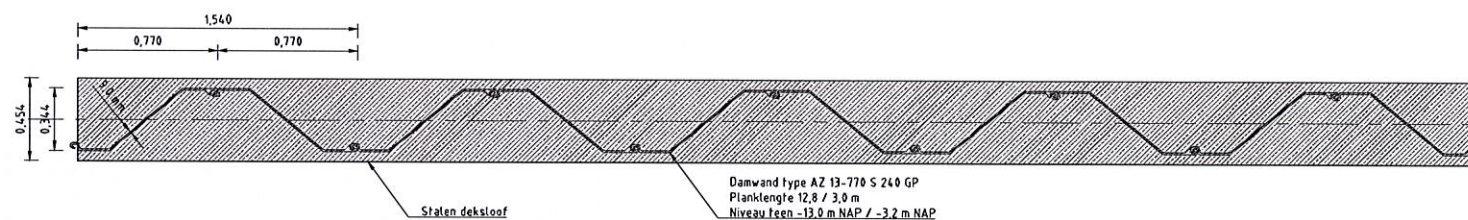

Bovenaanzicht damwand
Schaal 1:20

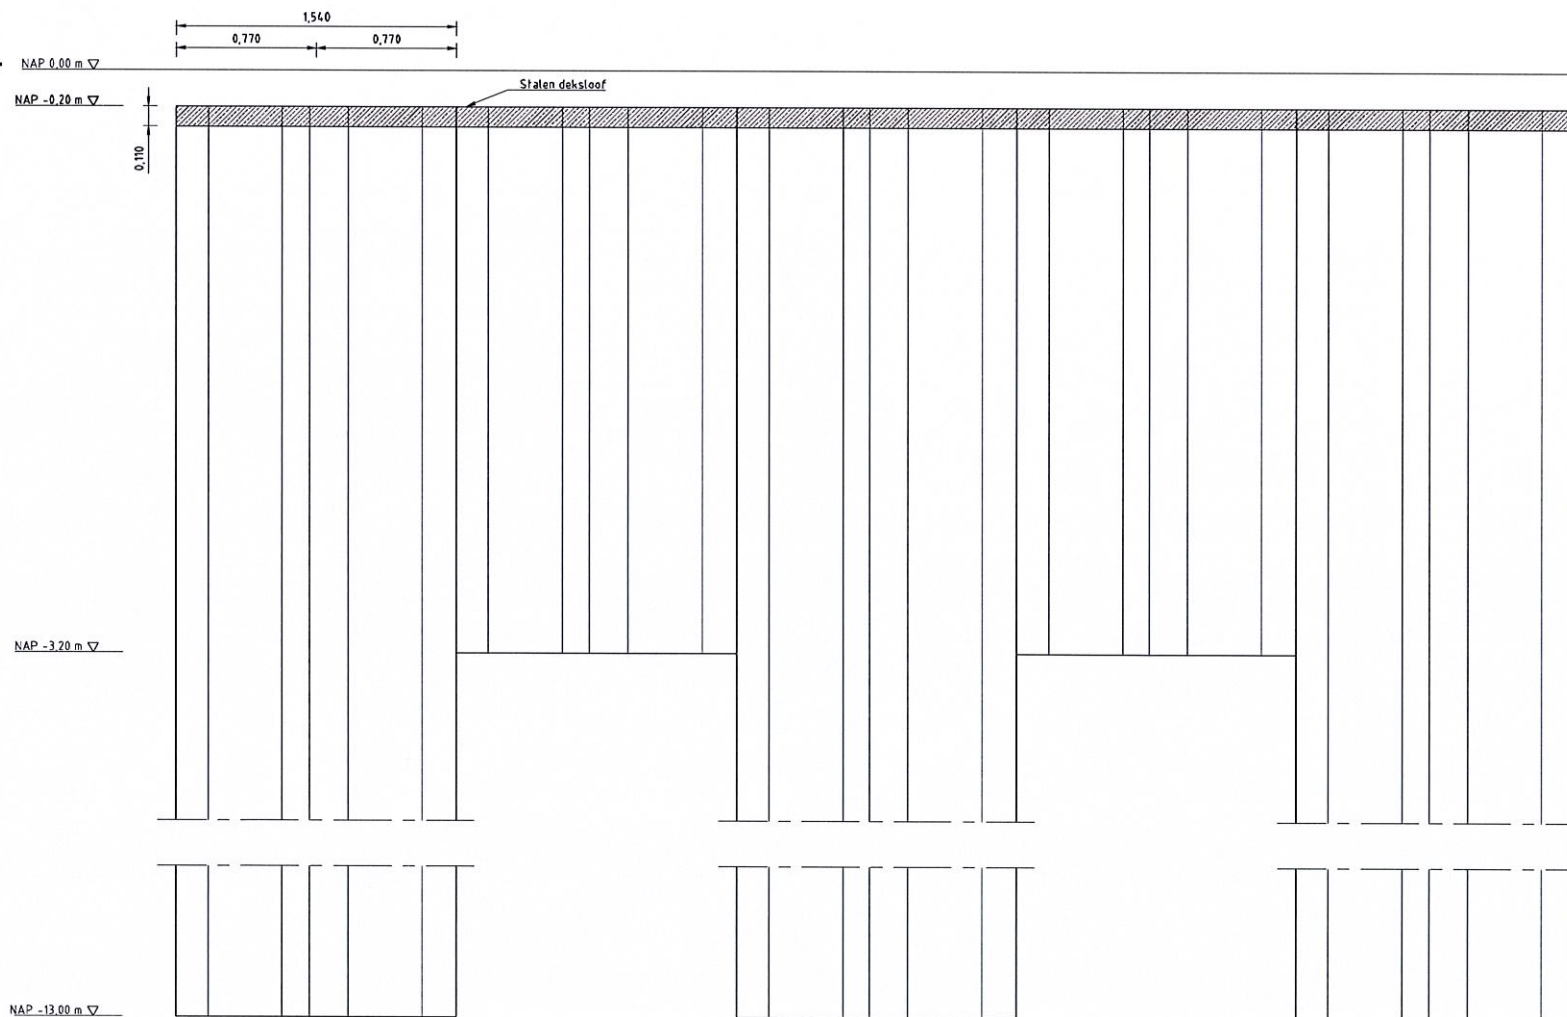

Vooraanzicht damwand
Schaal 1:20

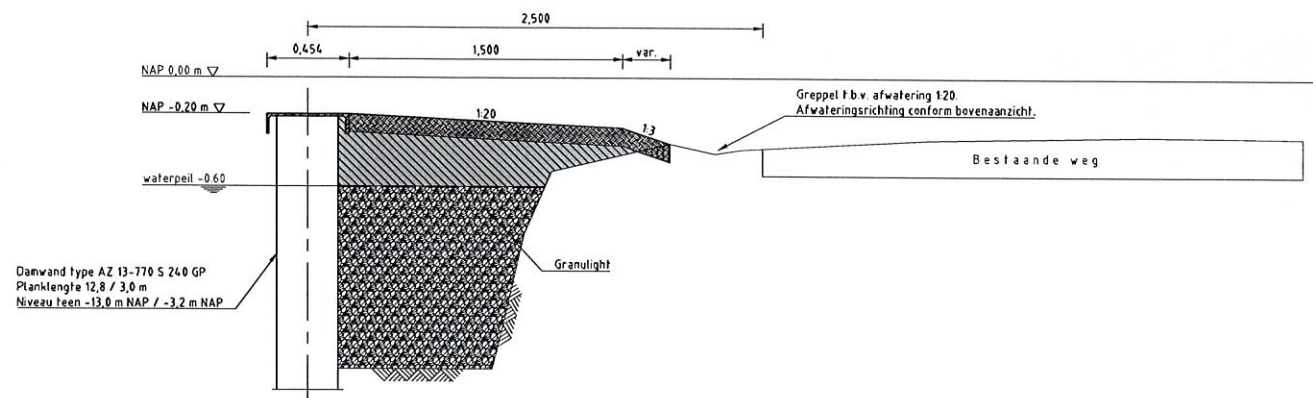

Doorsnede principe profiel
Schaal 1:20

Legenda

Bovenaanzicht


- Bestaande situatie
- Kadastrale grens
- Bestaande leggerlijn
- Kruutlijn
- Teentlijn
- Talud
- Opnemen en terugplaatsen hekwerk
- Opnemen en terugplaatsen prikkeldraadhek
- Segmentgrenzen
- Handhaven boom

Dwarsprofielen

- Huidig dwarsprofiel
- Nieuw dwarsprofiel
- Uitvoerings fasering
- Waterpeil
- Aanbrengen klei klasse EBC 1
- Aanbrengen klei klasse EBC 2
- Ophoging fase 1
- Ophoging fase 2
- Afgraven en aanbrengen grond (0,10 m)
- Ontgraven
- Aanbrengen granuliet




16.087458

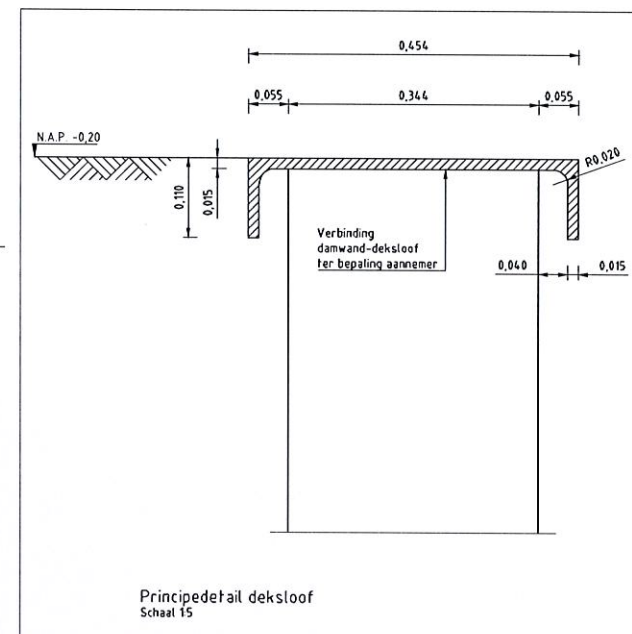

Principedetail deksloof
Schaal 1:5



Overzicht polder
SCHAAL 1: 15.000

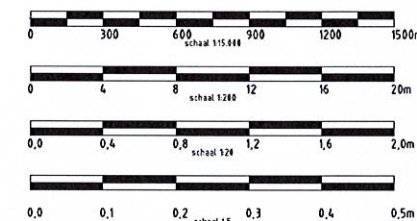

Opmerkingen

- Maten in meters tenzij anders vermeld
- Hoogtematen in meters tov NAP
- Profielen moeten worden uitgezet op basis van dwarsprofielen en niet op basis van bovenaanzicht
- Bij dwarsprofielen is metrisering (op de horizontaal) 0,0 m de leggerlijn
- Demping kopstoten met zand
- Ontgraven watercompensatie gedente kopsloot onder 1:2

OPDR. GEVER: Hoogheemraadschap Rijnland
2333 CM Leiden, Archimedesweg 1



PROJECT: Complex groot onderhoud
Waterloospolder

ONDERDEEL: Bestekstekening
Vak 162-042-0014 & 162-042-00028



Iv-Infra b.v.
Trapezium 322
3364 DL Sliedrecht
P.O. Box 135
3360 AC Sliedrecht
Nederland
Telephone +31 88 943 3200
www.iv-infra.nl

DMSCH / VERSIE: Bestek ontwerp / 5.0K

DATUM: 07-07-2016

GETEKEND: F. Korie

STATUS: Concept

DEZE TEKENING IS BESCHRIJVEN VAN HET IN HET
ZONDER SCHRIJFTELIJKE TOESTEMMING VAN DE
OF SCHRIJFTELIJKE TOESTEMMING VAN DE

GECONTROLEERD: P.C.P. Fijls

GEZIEEN: G. van der Meulen












SCHAAL: 1:5/20/200/15000

FORMAAT: A1



PROJECTNR: INFR150413

TEKENINGNR: T018

BLADNR: 3 van 3

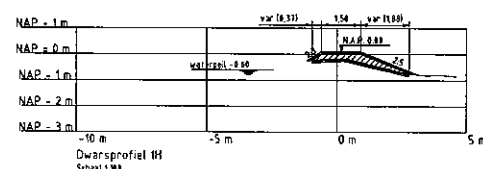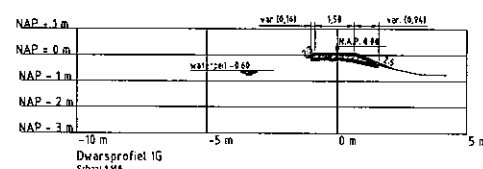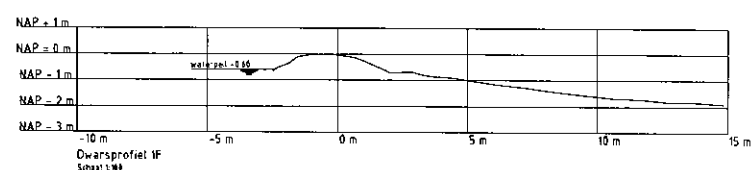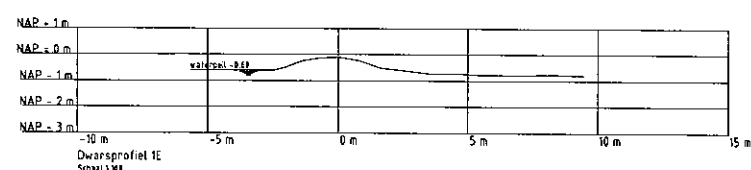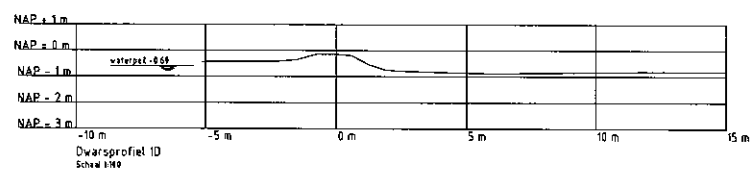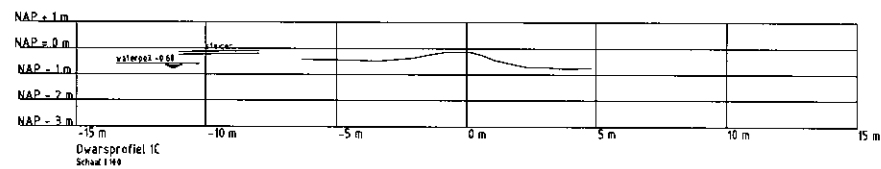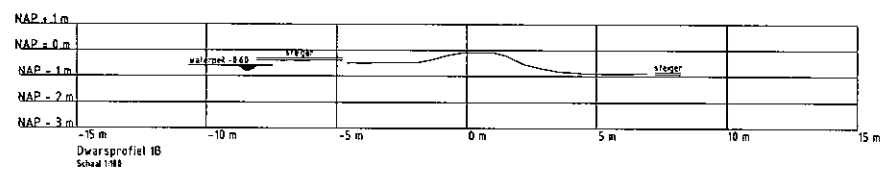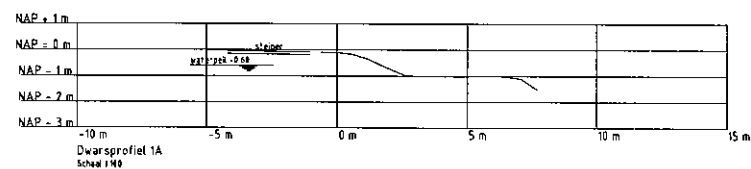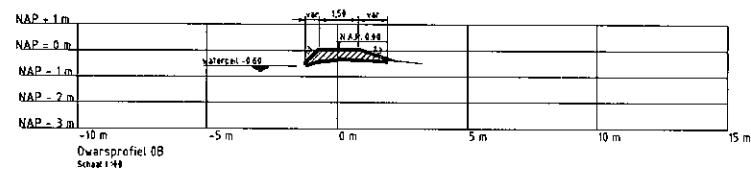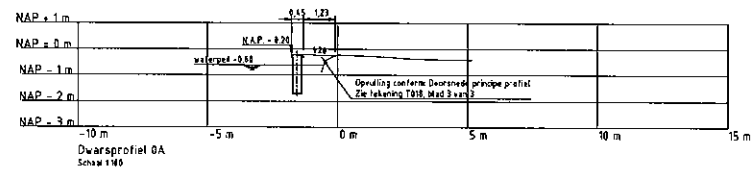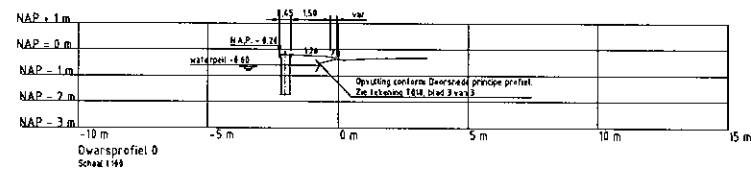

OPMERKINGEN Aantbrengen grondlicht

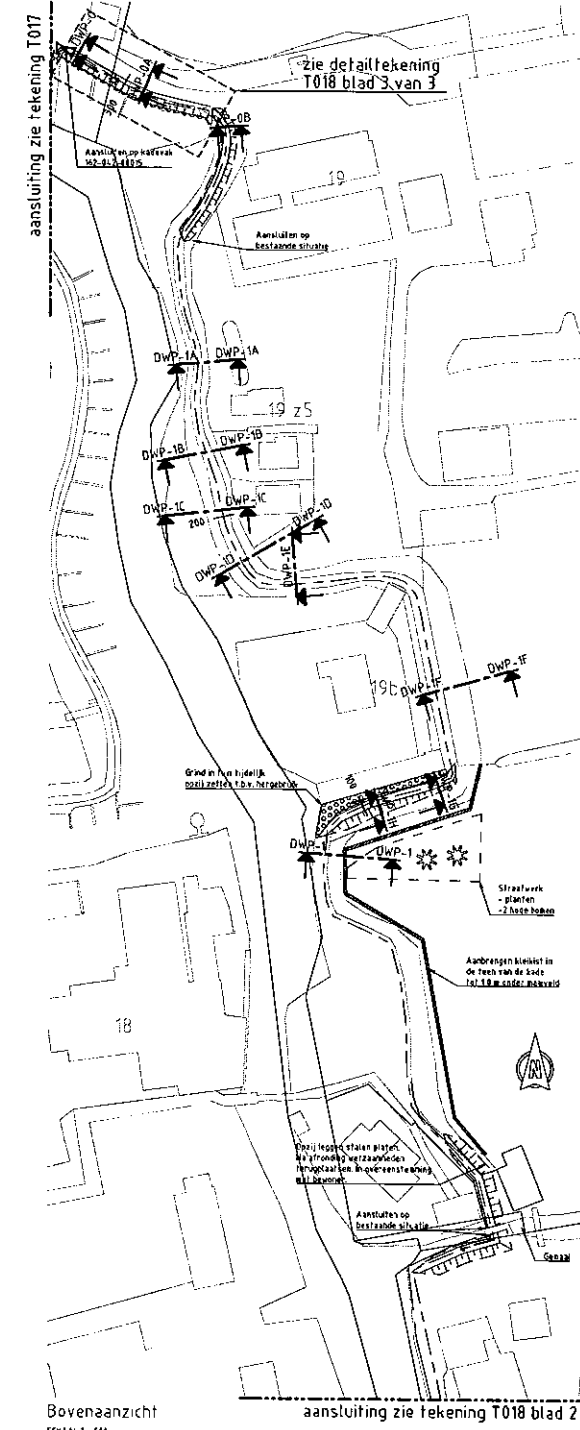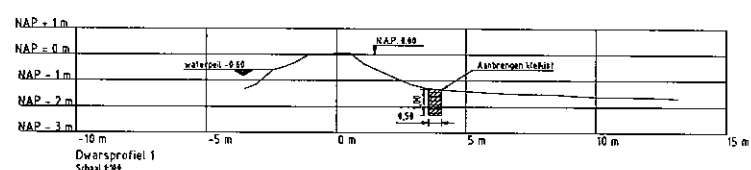

- Legenda**
- Bovenaanzicht**
- Bestaande situatie
 - Kadastrale grens
 - Bestaande leggerlijn
 - Teegrijp
 - Opgevoerd en teruggevoerd beekwerk
 - Opgevoerd en teruggevoerd praktijkbeek
 - Segregatiegrens
 - Handhaven beek
- Dwarsprofiel**
- Bestaand dwarsprofiel
 - Nieuw dwarsprofiel
 - Uitvoerings fase 1
 - Aantbrengen klasse EBC 1
 - Aantbrengen klasse EBC 2
 - Opheffing fase 1
 - Opheffing fase 2
 - Afgraven en aantbrengen grond (0,10 m)
 - Dalgraven

16.087459




Opmerkingen

- Maten en afstanden tenzij anders vermeld
- Hoogtepunten in meters ten opzichte van NAP

OPDRACHTGEVER	Hoogheemraadschap Rijnland 2333 CM Leiden, Archimedesweg 1	OPDRACHT	Complex groot onderhoud Waterloopspolder
OPDRACHTGEVER	Hoogheemraadschap van Rijnland	OPDRACHT	Bestekstekening Vak 162-042-0014 & 162-042-00028


aansluiting zie tekening T018 blad 1

- Legenda:**
- Bovenaanzicht**
- Bestaande situatie
 - Kadastrale grens
 - Bestaande leggerlijn
 - Kruinlijn
 - Teenlijn
 - Talud
 - Opnemen en terugplaatsen hekwerk
 - Opnemen en terugplaatsen prikkeldraadhek
 - Segmentgrenzen
 - Handhaven boom
- Dwarsprofielen**
- Huidig dwarsprofiel
 - Nieuw dwarsprofiel
 - Uitvoerings fasering
 - Waterpeil
 - Aanbrengen klei klasse EBC 1
 - Aanbrengen klei klasse EBC 2
 - Ophoging fase 1
 - Ophoging fase 2
 - Afgraven en aanbrengen grond 10,10 m







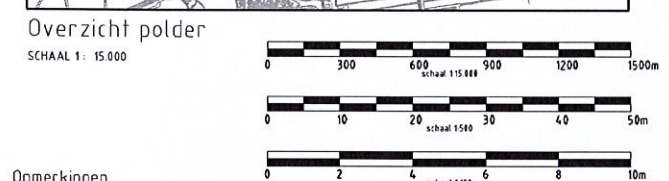



- Opmerkingen**
- Maten in meters tenzij anders vermeld
 - Hoogtematen in meters tov NAP
 - Profielen moeten worden uitgezet op basis van dwarsprofielen en niet op basis van bovenaanzicht
 - Bij dwarsprofielen is mettering (op de horizontaal) 0,0 m de leggerlijn
 - Dempen kopstoten met zand
 - Ontgraven watercompensatie gedempte kopsloot onder 12

OPDR.GEVE	Hoogheemraadschap Rijnland 2333 CM Leiden, Archimedesweg 1	
PROJECT	Complex groot onderhoud Waterloospolder	
ONDERDEEL	Bestekstekening Vak 162-042-0014 & 162-042-00028	
OMSCHRIJF.VERSIE	Bestek ontwerp / S.M.C.	
DATUM	1-2-2016	GECONTROLEERD S. Versteij
GETEKEND	A. Haas	GEZIEEN G. van der Weiden
STATUS	Concept	SCHAAAL 1:100/500/15000
		FORMAAT: A1
PROJECTNR.	INFR150413	
TEKENINGNR.	T018	
BLADNR.	2 van 3	

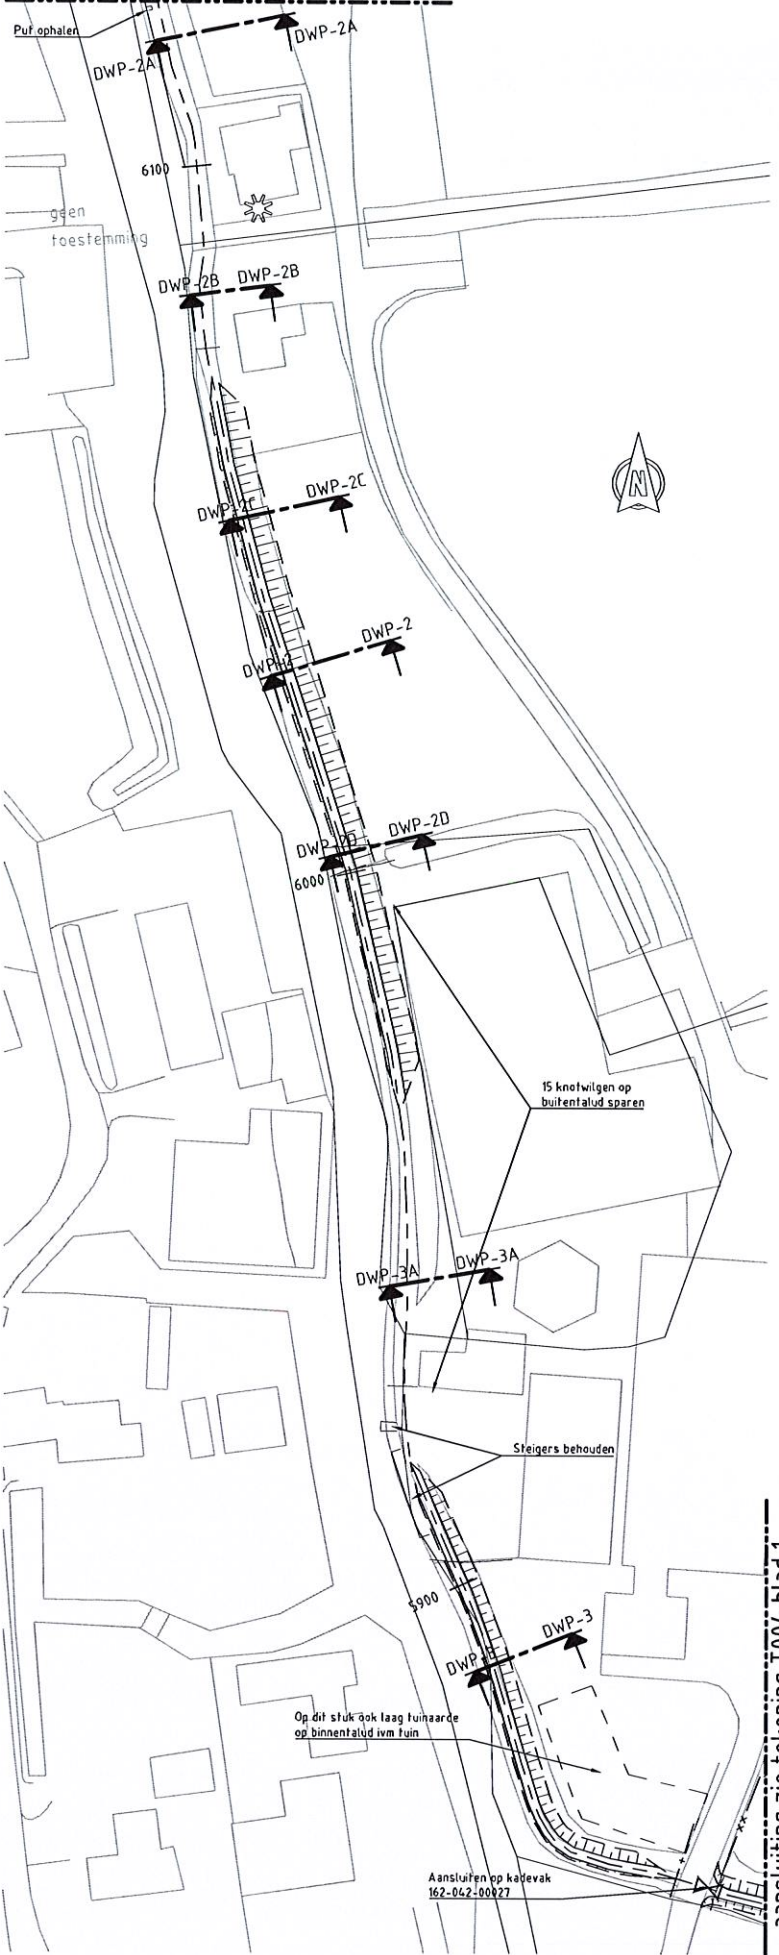


Bovenaanzicht
SCHAAAL 1: 500

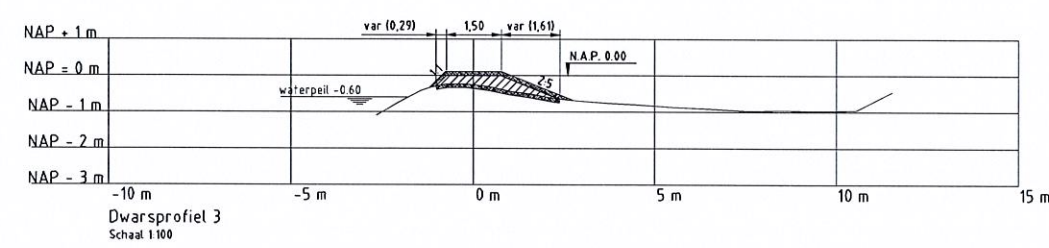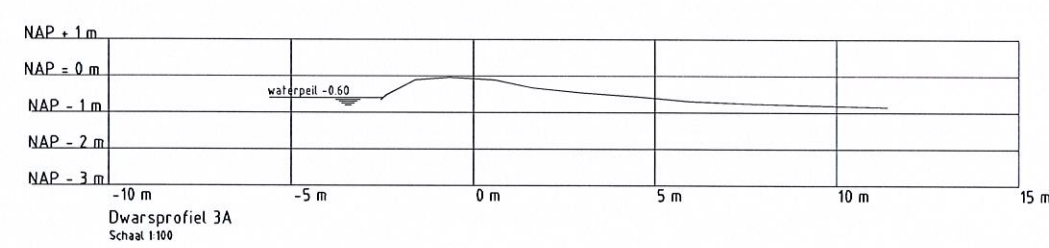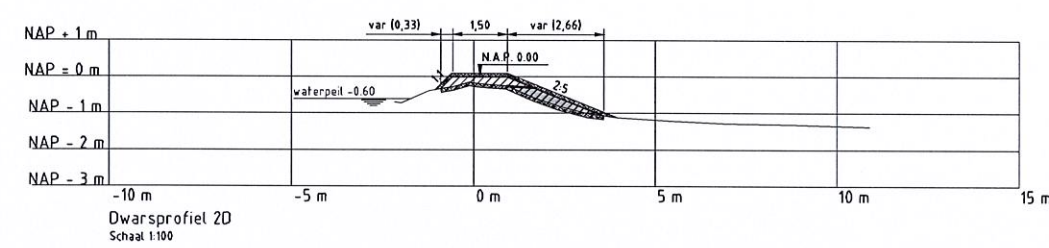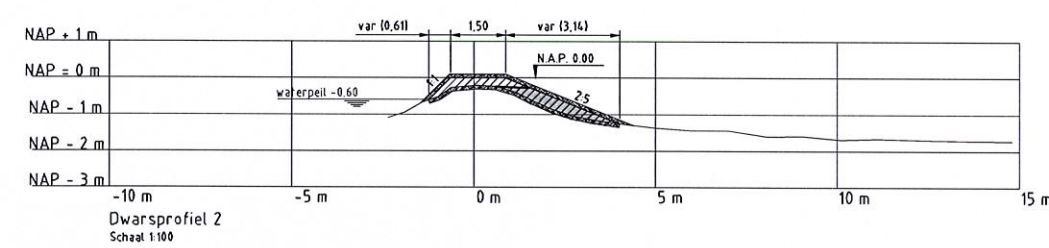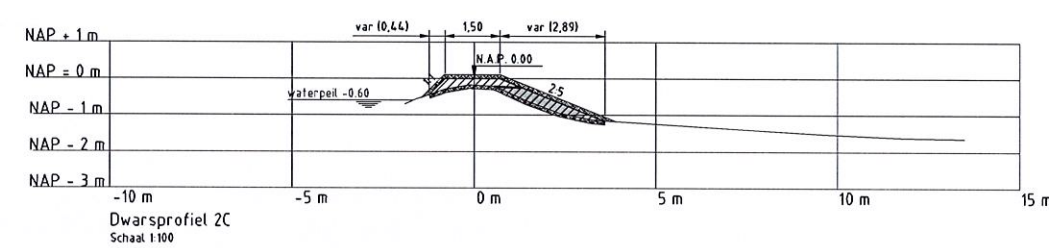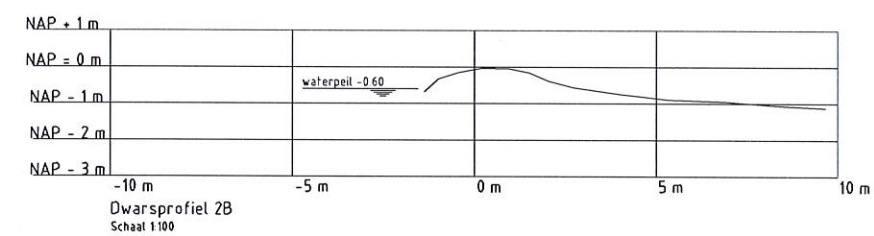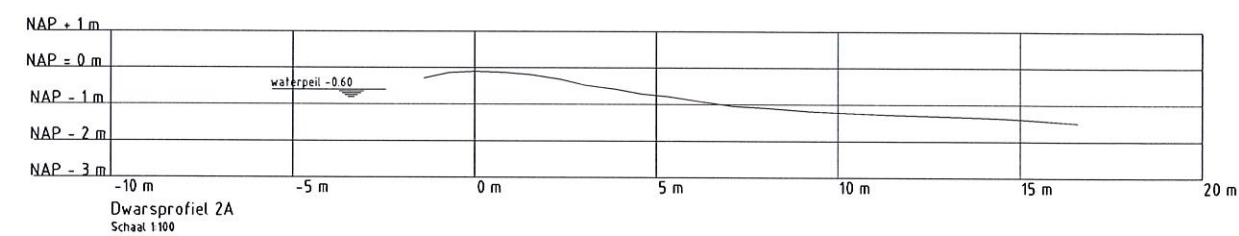

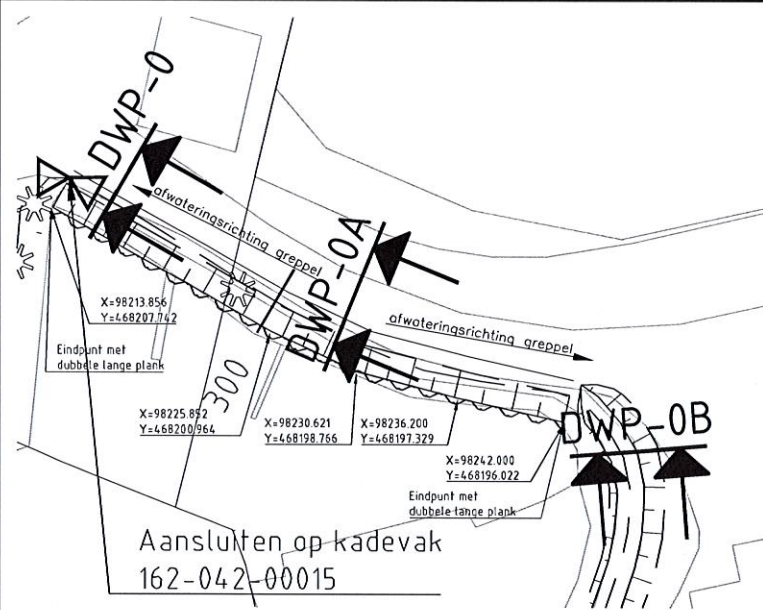

Bovenaanzicht
SCHAAL 1: 200

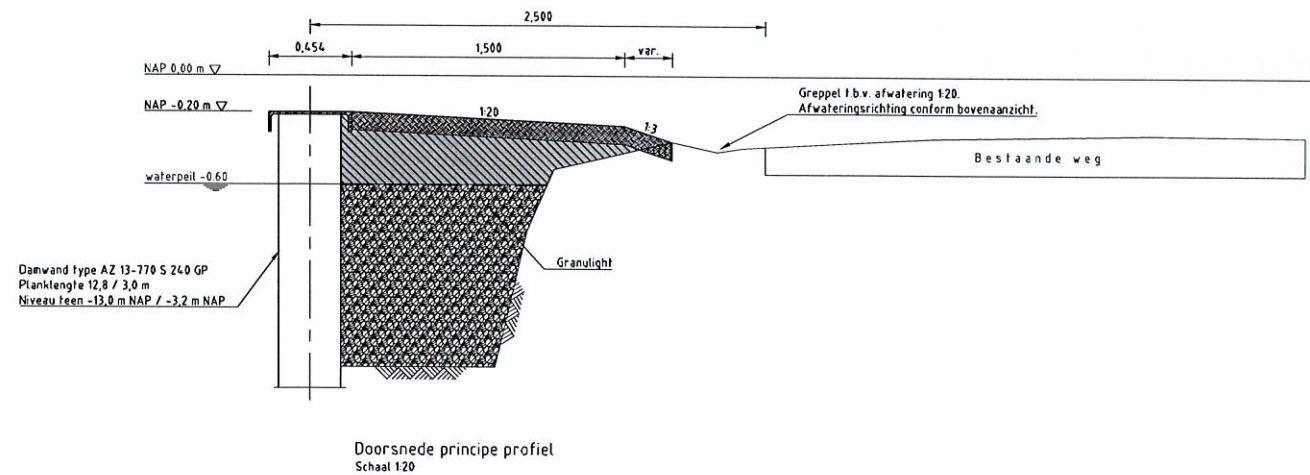

Doorsnede principe profiel
Schaal 120

Legenda:

Bovenaanzicht

- Bestaande situatie
- Kadastrale grens
- - - Bestaande leggerlijn
- Kruintlijn
- Teenlijn
- Talud
- + Opnemen en terugplaatsen hekwerk
- Opnemen en terugplaatsen prikkeldraadhek
- XX Segmentgrenzen
- ☼ Handhaven boom

Dwarsprofielen


- Huidig dwarsprofiel
- Nieuw dwarsprofiel
- - - Uitvoerings fasering
- Waterpeil
- Aanbrengen klei klasse EBC 1
- Aanbrengen klei klasse EBC 2
- Ophoging fase 1
- Ophoging fase 2
- Afgraven en aanbrengen grond (0,10 m)
- Ontgraven
- Aanbrengen granulicht



16.087461



Overzicht polder
SCHAAL 1: 15.000

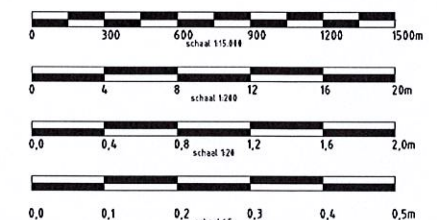


Opmerkingen

- Maten in meters tenzij anders vermeld
- Hoogtematen in meters tov NAP
- Profielen moeten worden uitgezet op basis van dwarsprofielen en niet op basis van bovenaanzicht
- Bij dwarsprofielen is mettering (op de horizontaal) 0,0 m de leggerlijn
- Dempen kopsloten met zand
- Ontgraven watercompensatie gedente kopsloot onder 1:2

OPDR. GEVER	Hoogheemraadschap Rijnland 2333 CM Leiden, Archimedesweg 1	
PROJECT	Complex groot onderhoud Waterloospolder	
ONDERDEEL	Bestekstekening Vak 162-042-0014 & 162-042-00028	Iv-Infra b.v. Trapezium 322 3364 DL Sliedrecht P.O. Box 135 3360 AC Sliedrecht Nederland Telephone +31 88 943 3200 www.iv-infra.nl
OMSCHRIJF. / VERSIE	Bestek ontwerp / 5 BC	PROJECTNR. INFR150413
DATUM	07-01-2016	GECONTROLEERD: P.C.P. Fijns
GETEKEND:	F. Korte	GEZEEN: G. van der Walde
STATUS	Concept	TEKENINGNR. T018
DEZE TEKENING IS GEDOORD VAN INFR-Infra b.v.	SCHAAL: 1:5/20/200/15000	BLADNR. 3 van 3
DEZE TEKENING IS GEDOORD VAN INFR-Infra b.v.	FORMAAT: A1	

Bovenaanzicht damwand
Schaal 120

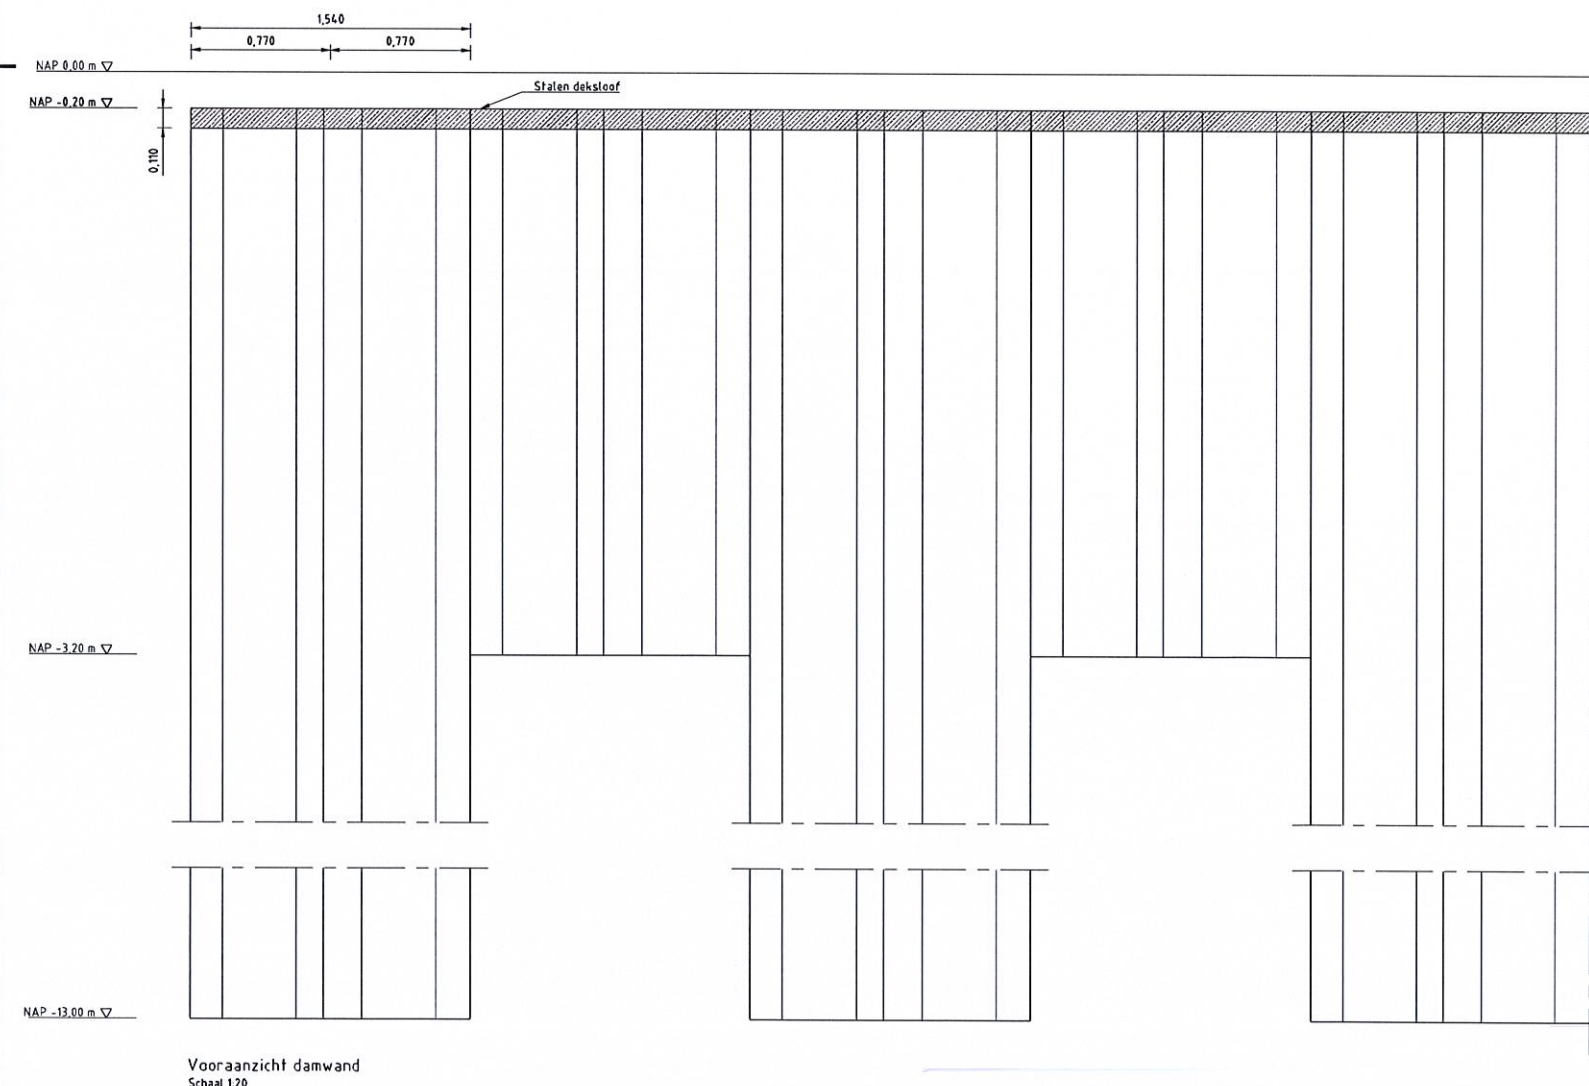

Vooraanzicht damwand
Schaal 120