


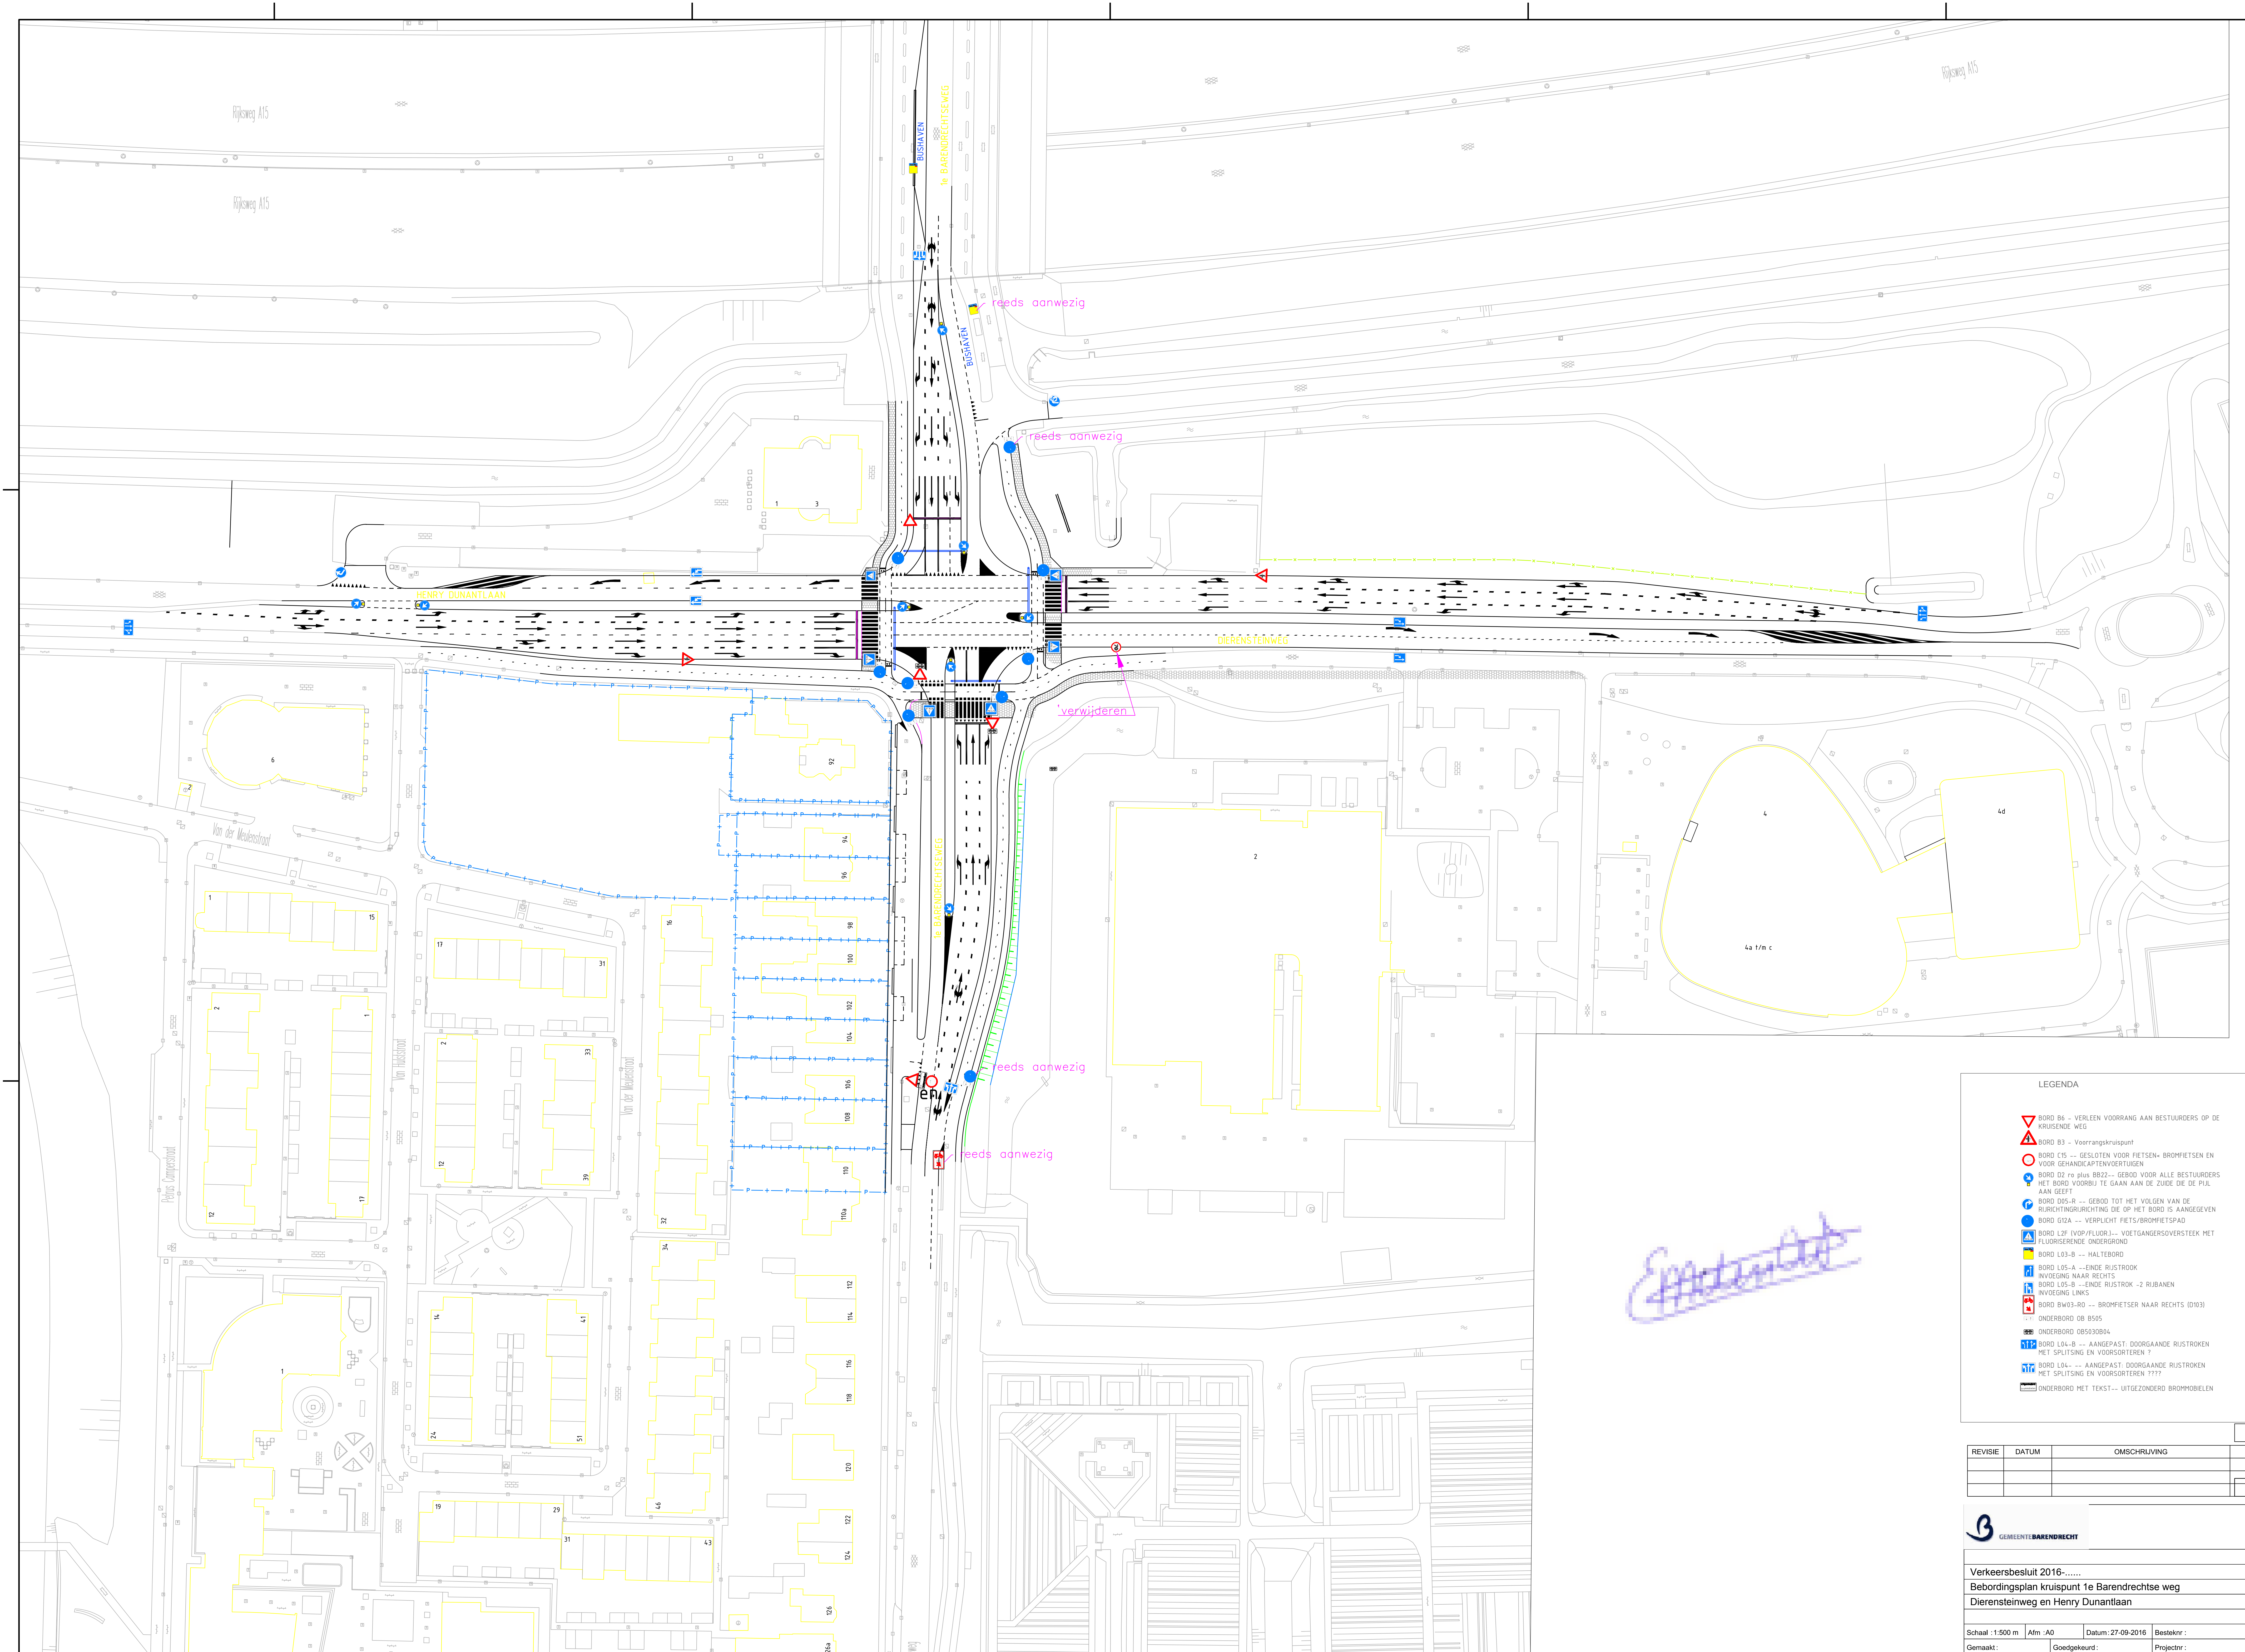


LEGENDA

- BORD B6** -- VERLEEN VOORRANG AAN BESTUURDERS OP DE KRUISENDE WEG
-  **BORD B83** -- Voorrangskruispunt
- BORD C15** -- GESLOTEN VOOR FIETSEN-- BROMFIETSEN EN VOOR GEHANDICAPTENDIENVERVOER
-  **BORD D7** no 358822 -- GEBOOD VOOR ALLE BESTUURDERS HET BORD VOORBUI TE SLAAN AAN DE ZUIDE DIE PUIJ, AAN GEEFT
- BORD D05-B** -- GEBOOD TOT HET VOLGEN VAN DE RIJCHTINGENRIJING. HET BORD IS AANGELEGD
- BORD G17A** -- VERPLICHT FIETSEN/BROMFIETSPAD
-  **BORD L2F (VOP/LFOP)** -- VOETGANGERSOVERSTEK MET FLUORISERENDE ONDERGROND
-  **BORD L03-B** -- HALTEBORD
-  **BORD L05-A** -- ENDE RIJSTROOK
-  **BORD L05-B** -- ENDE RIJSTROOK 2 RIJBAANEN
-  **INVOEGING LINKS**
-  **BORD B03-00** -- BROMFIETSEER NAAR RECHTS (D103)
-  **ONDERBORD B08 B505**
-  **ONDERBORD B050300A**
-  **BORD L04-B** -- AANGEPAST DOORGAANDE RIJSTROOKEN HET SPLITTING AAN VOORSIDERTEN 1
-  **BORD L04** -- AANGEPAST DOORGAANDE RIJSTROOKEN HET SPLITTING EN VOORSIDERTEN ????
-  **ONDERBORD MET TEKST -- UITGEZONDENE BROMMOBIELLEN**

[illegible]

gemeente Barendrecht
postbus 501
390 EA Barendrecht

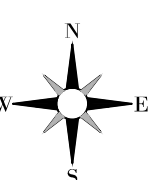

Verkeersbesluit 2016-.....
Bebordingsplan kruispunt 1e Barendrechtse weg
Dierensteinweg en Henry Dunantlaan

Rekeningnummer:
8-BO-12-001

Schaal : 1:500 m	Afm : A0	Datum: 27-09-2016	Besteknr :
Gemaakt :	Goedgekeurd :	Projectnr :	

Bestandsnaam:
BO-12-001.dwg