










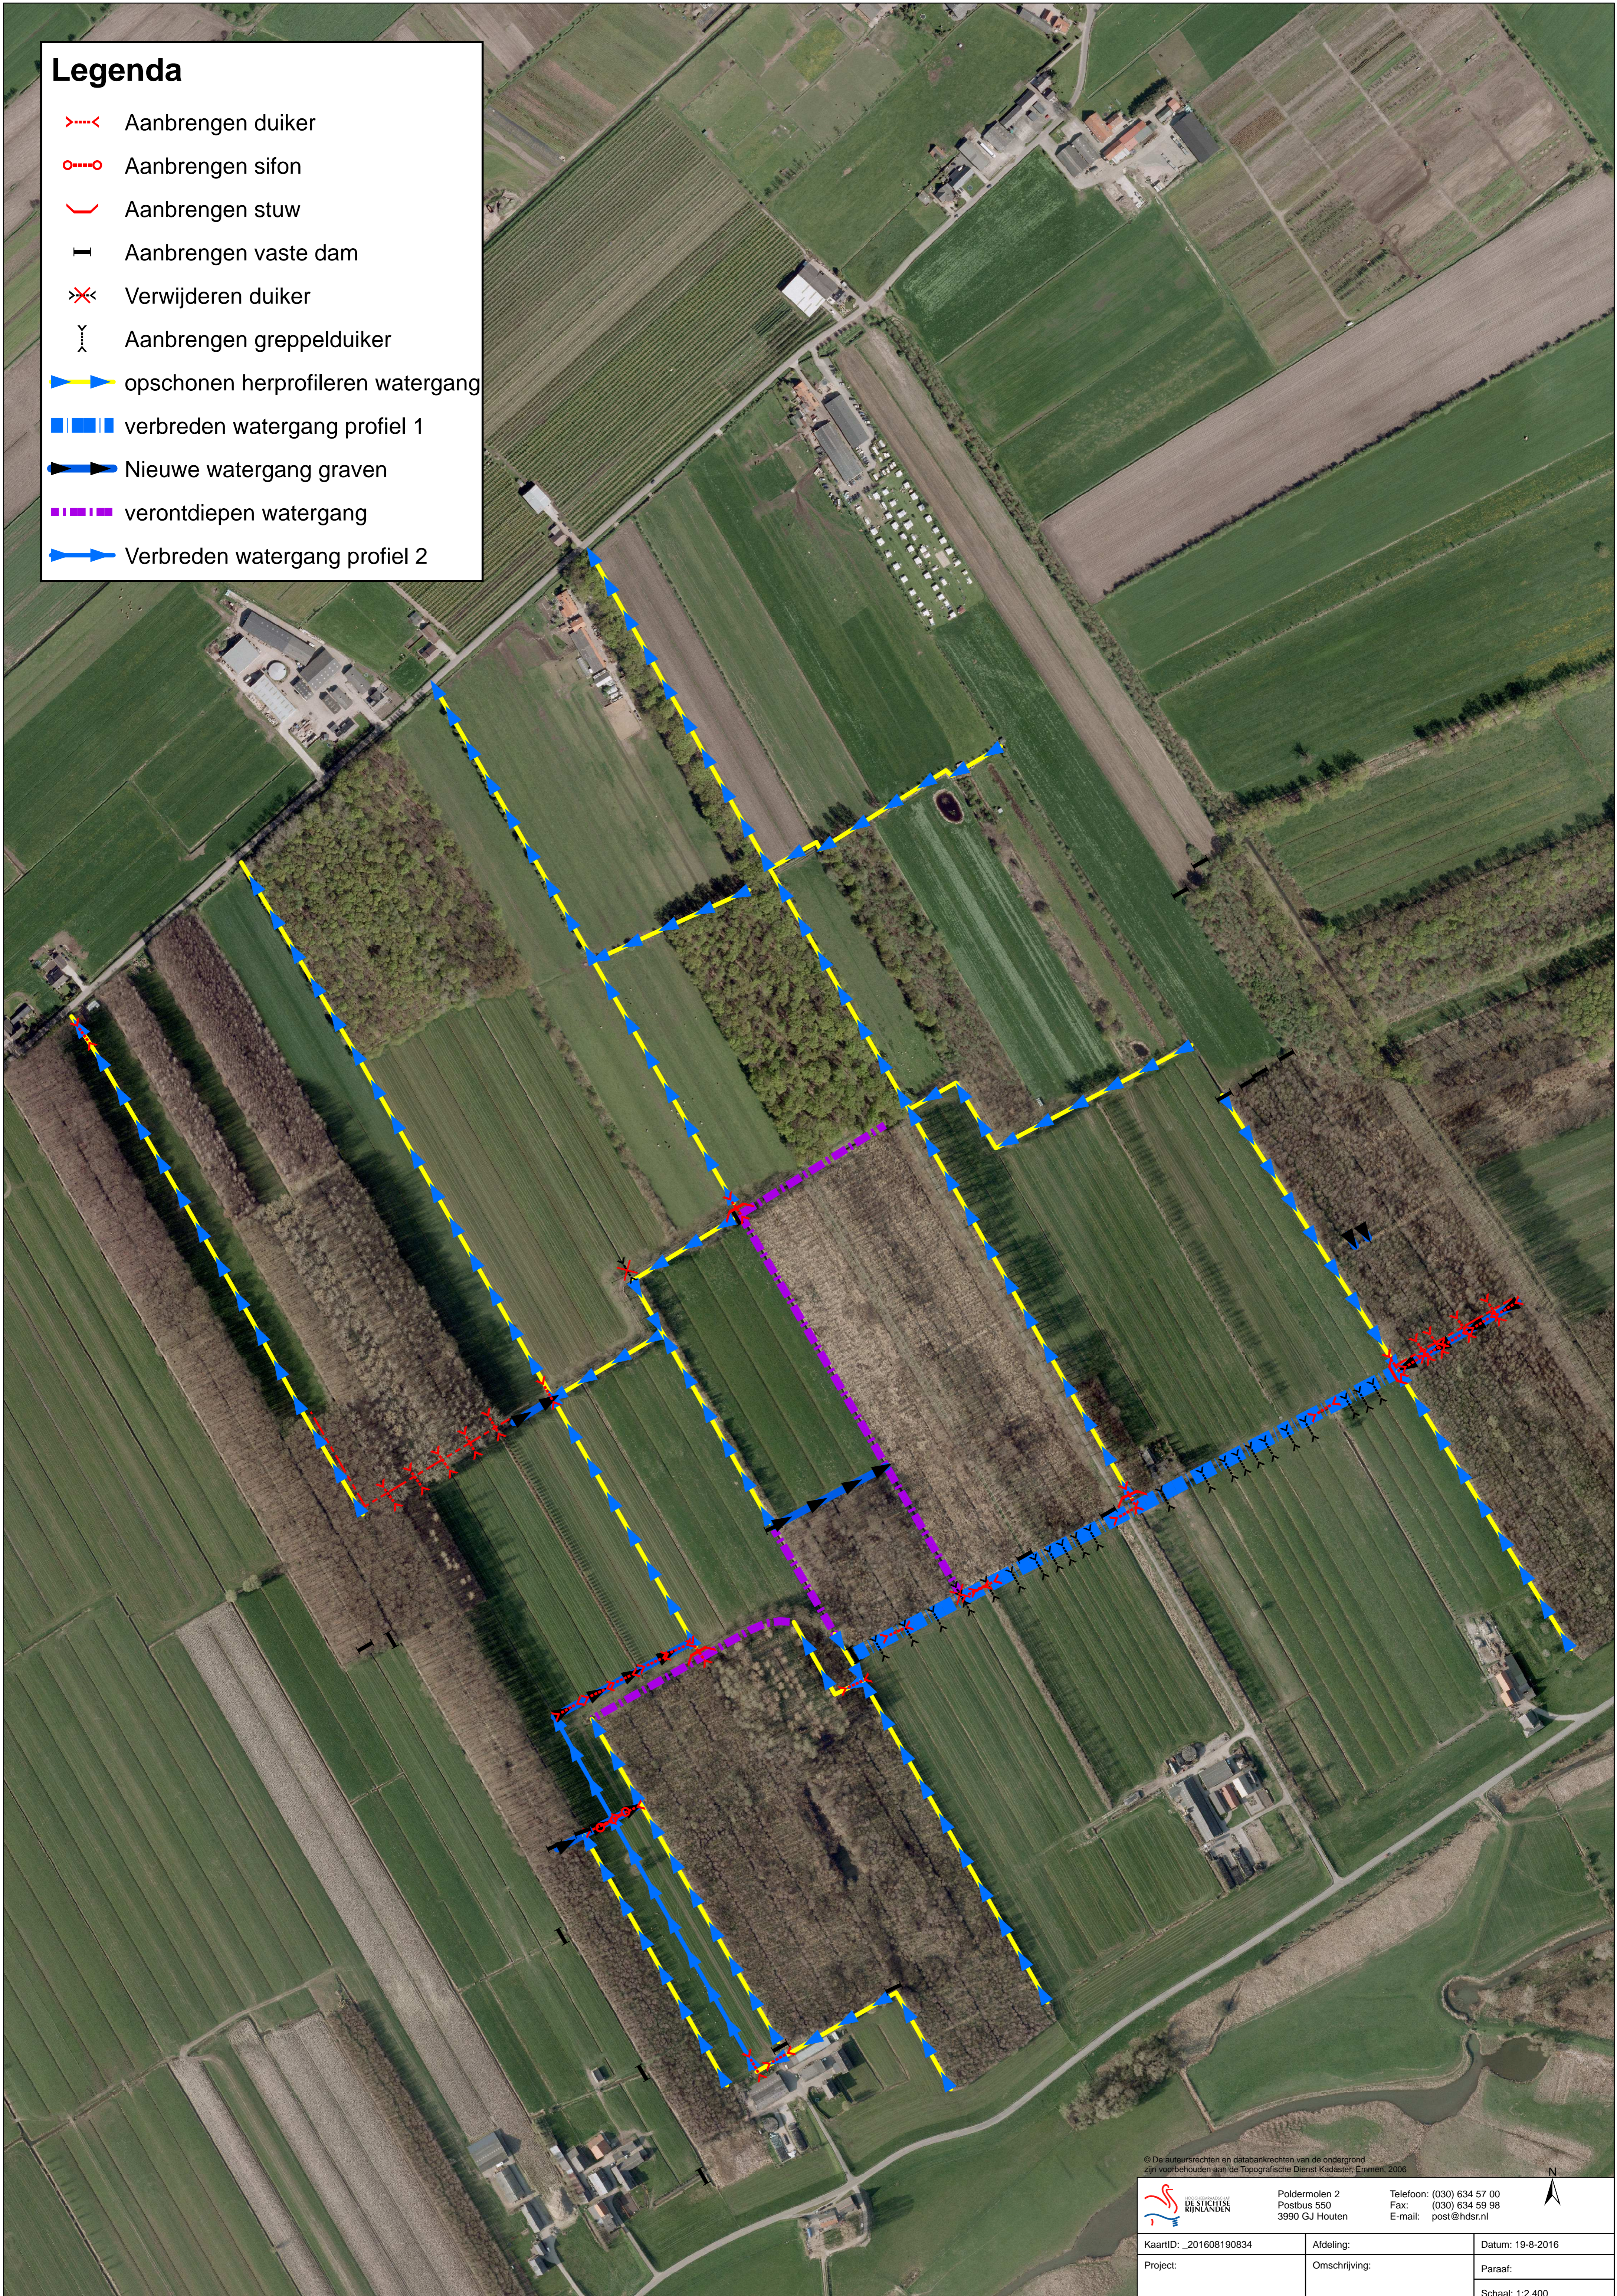




Legenda

-  Aanbrengen duiker
-  Aanbrengen sifon
-  Aanbrengen stuw
-  Aanbrengen vaste dam
-  Verwijderen duiker
-  Aanbrengen greppelduiker
-  opschonen herprofileren watergang
-  verbreden watergang profiel 1
-  Nieuwe watergang graven
-  verontdiepen watergang
-  Verbreden watergang profiel 2



© De auteursrechten en databankrechten van de ondergrond zijn voorbehouden aan de Topografische Dienst Kadaster, Emmen, 2006

| | | | |
|---|--|---|---|
|  | Poldermolen 2 Postbus 550 3990 GJ Houten | Telefoon: (030) 634 57 00 Fax: (030) 634 59 98 E-mail: post@hdsr.nl |  |
| | KaartID: _201608190834 | Afdeling: | |
| Project: | Omschrijving: | Paraaf: | Schaal: 1:2.400 |