


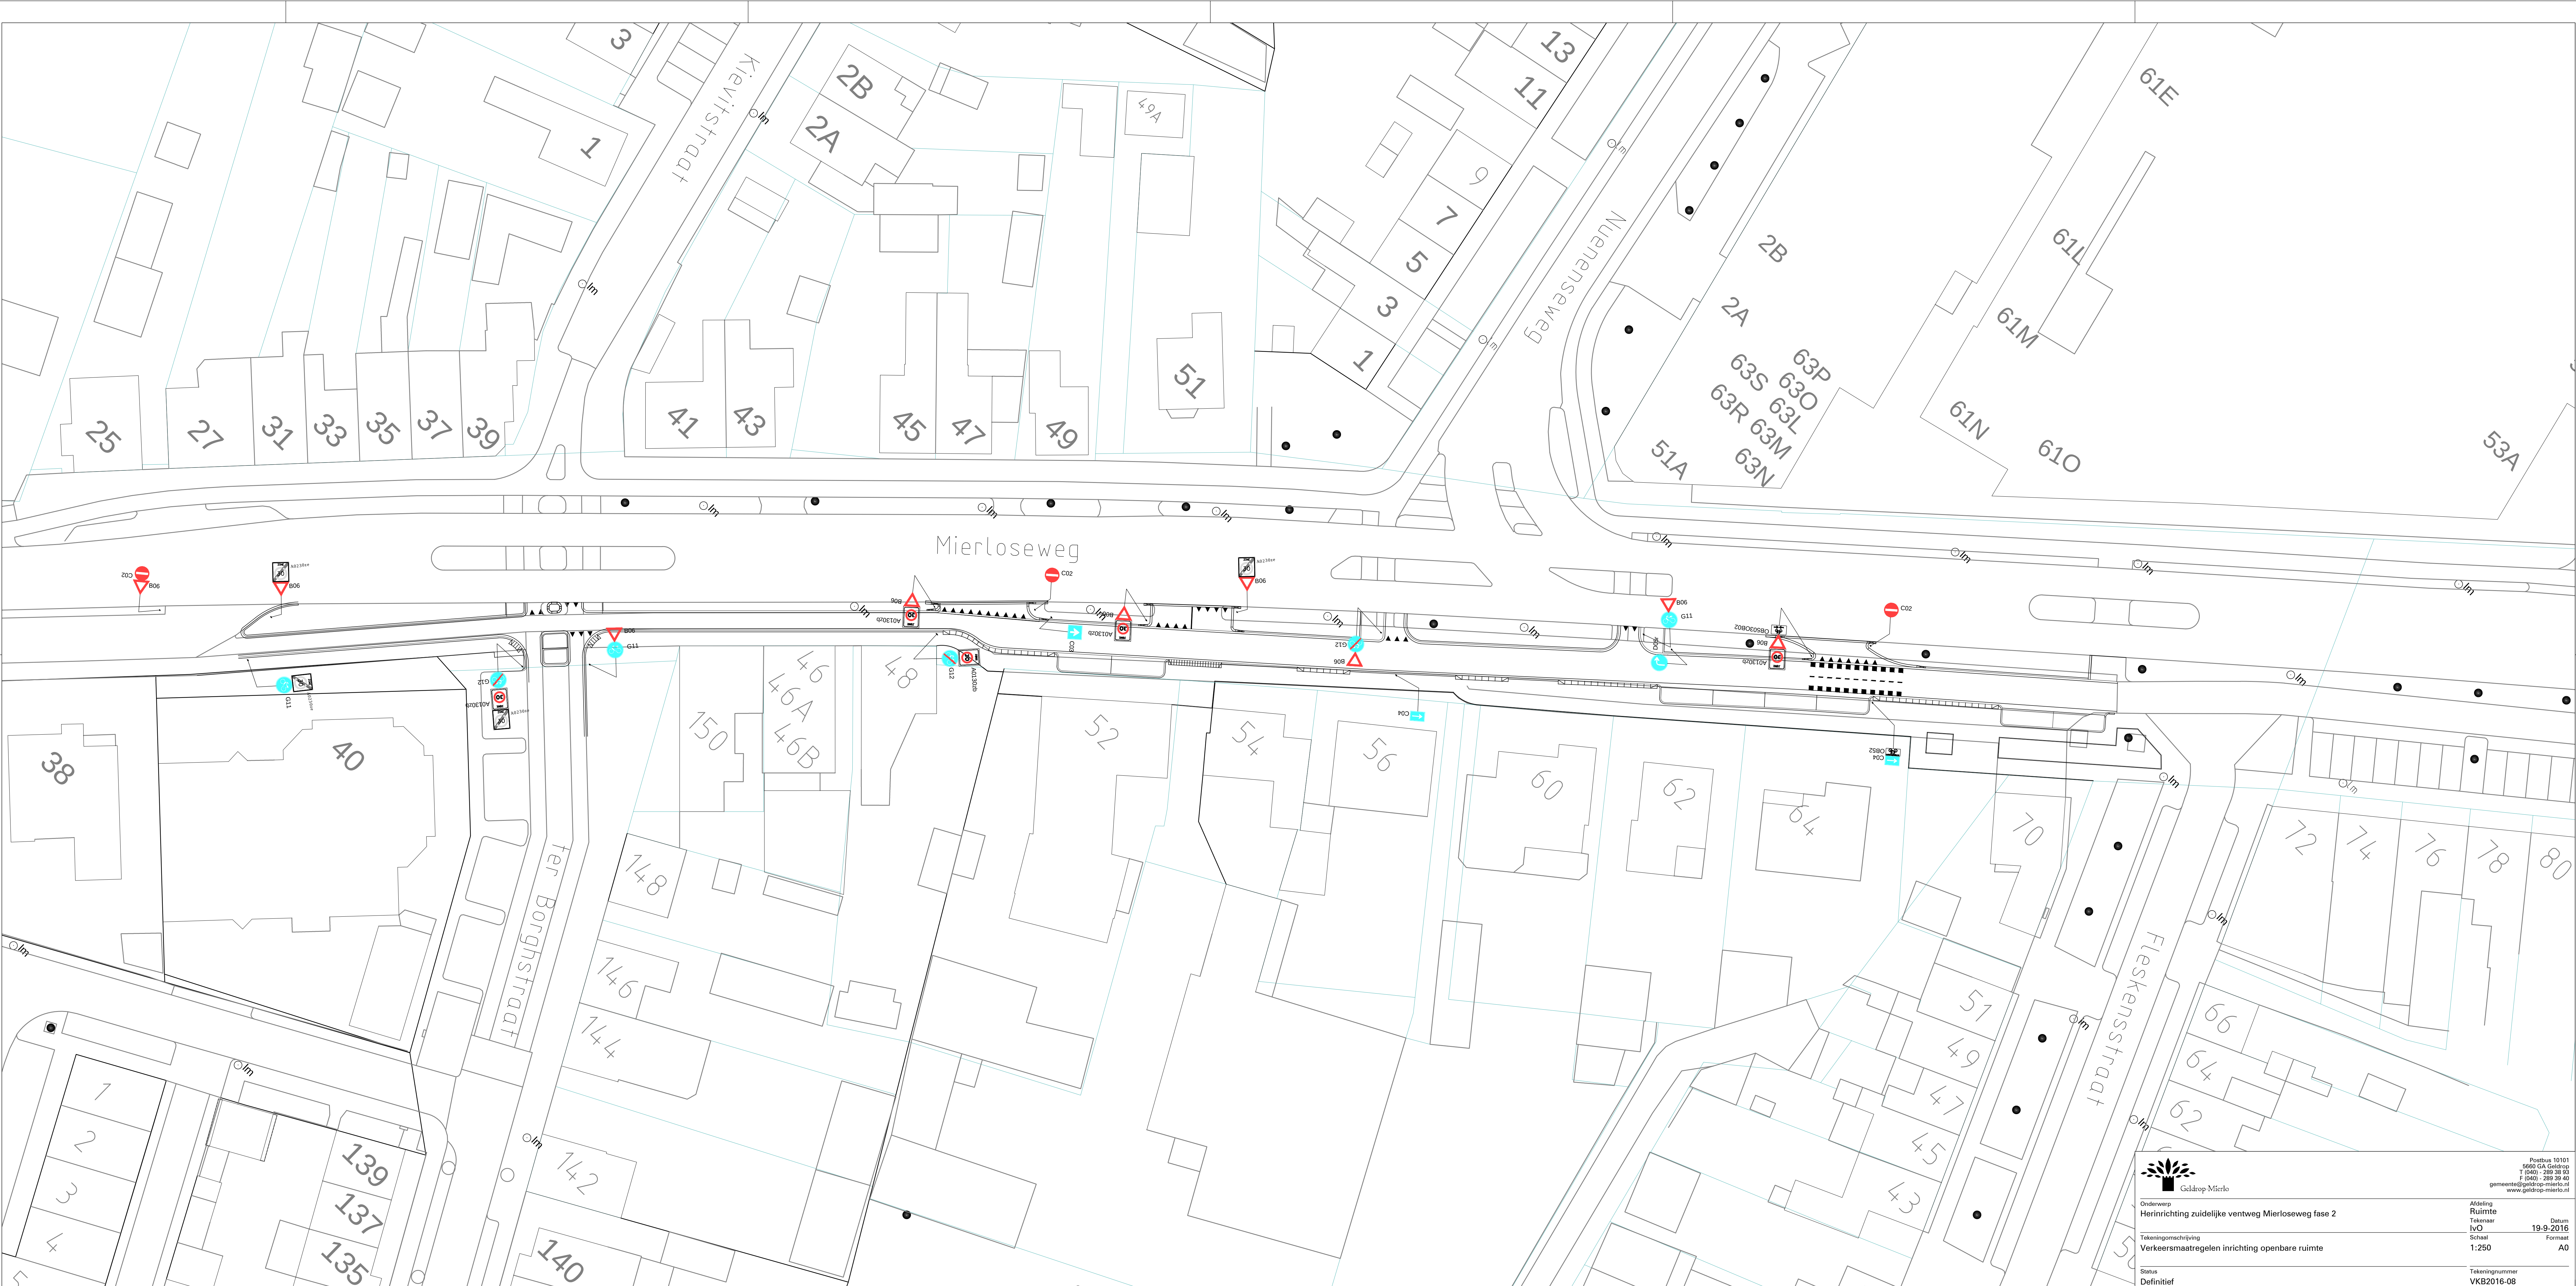

Gldrop Mierlo

Onderwerp:
Herinrichting zuidelijke ventweg Mierloseweg fase 2

Tekeningomschrijving:
Verkeersmaatregelen inrichting openbare ruimte

Status:
Definitief

Afdeling:
Ruimte

Tekenaar:
h.o

Schaal:
1:250

Formaat:
A0

Tekeningnummer:
VK82016-08

Datum:
19-9-2016

Project:
10101

Adres:
9500 GA Gldrop

Telefoon:
T 040 - 289 38 33

Fax:
F 040 - 289 38 40

E-mail:
gemeente@gldrop-mierlo.nl

Website:
www.gldrop-mierlo.nl