




DWARSPROFIEL 50.510.01
SCHAAL 1:200

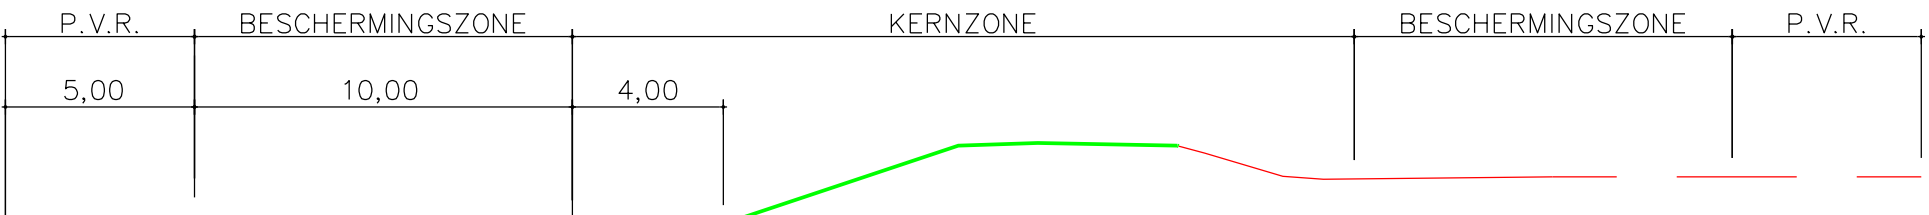


DWARSPROFIEL 50.510.02
SCHAAL 1:200

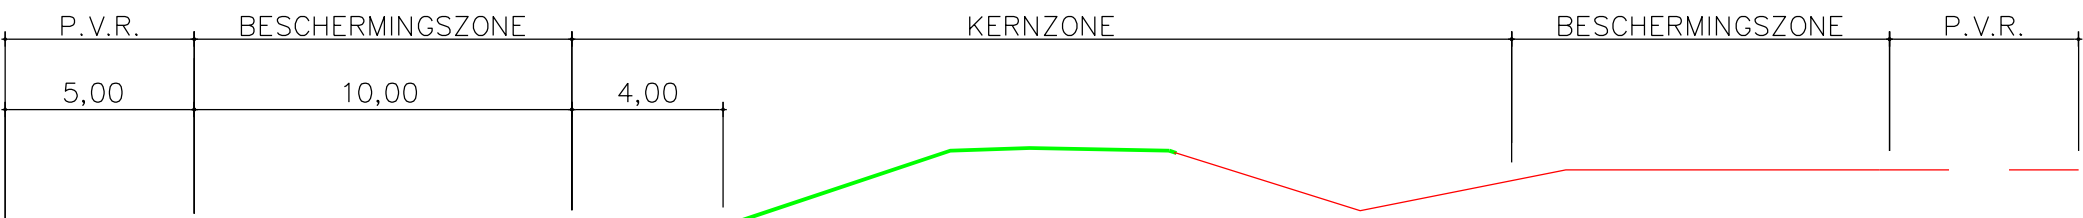


DWARSPROFIEL 50.510.03
SCHAAL 1:200

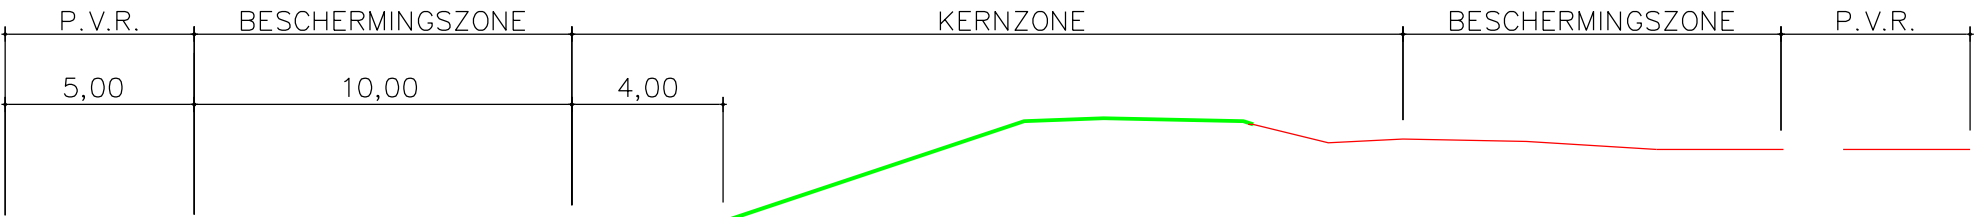


DWARSPROFIEL 50.510.04
SCHAAL 1:200

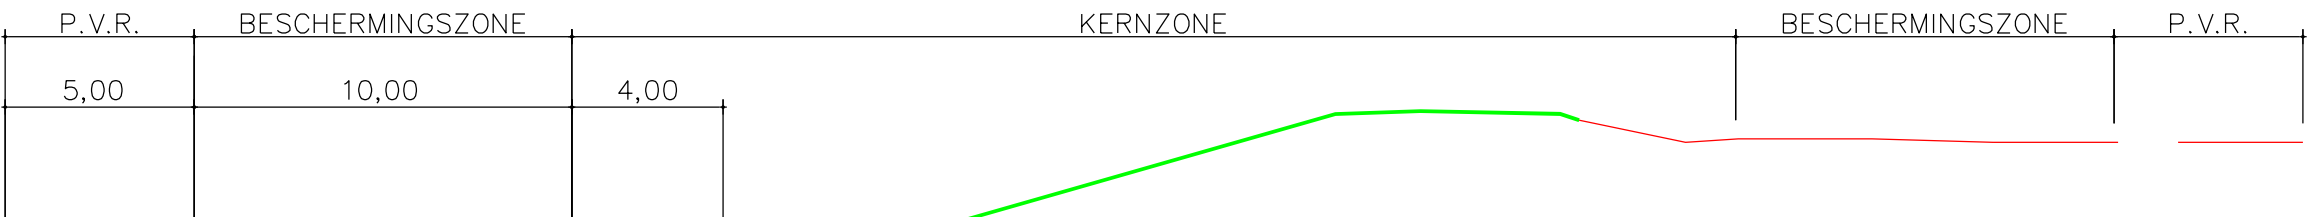


DWARSPROFIEL 50.510.05
SCHAAL 1:200

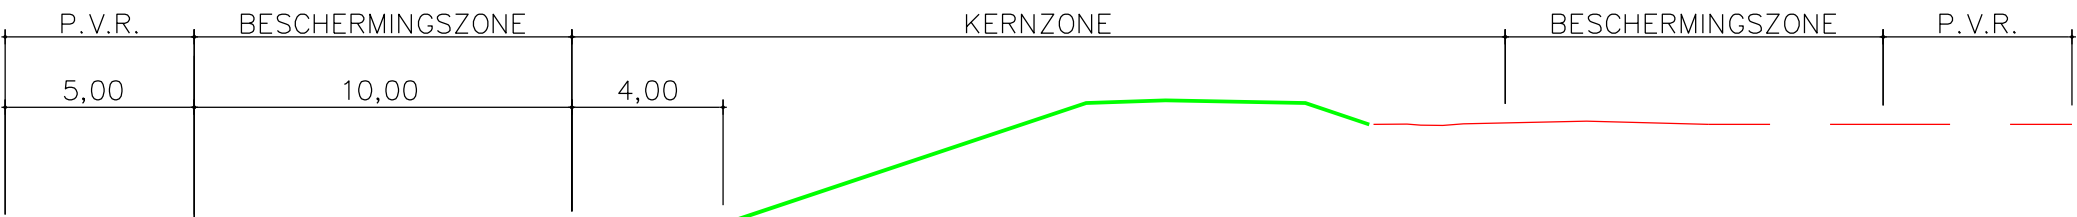


DWARSPROFIEL 50.510.06
SCHAAL 1:200

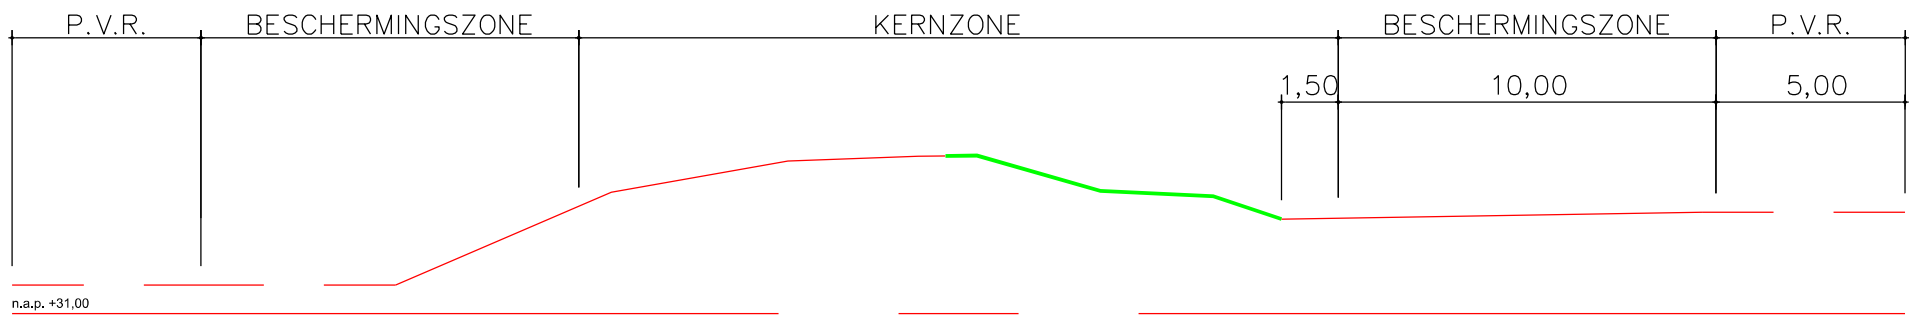


DWARSPROFIEL 50.510.07
SCHAAL 1:200

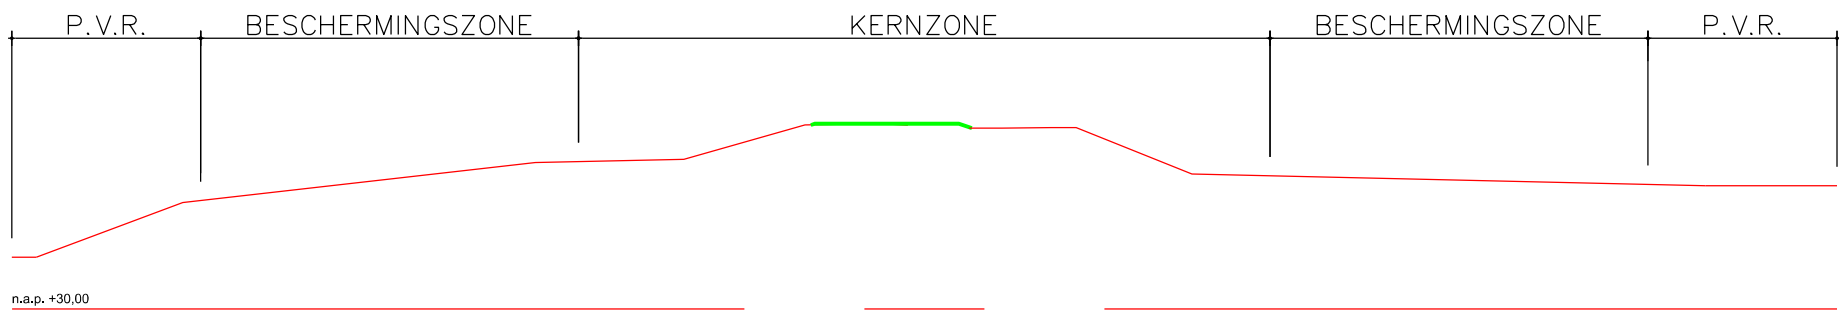


DWARSPROFIEL 50.510.08
SCHAAL 1:200

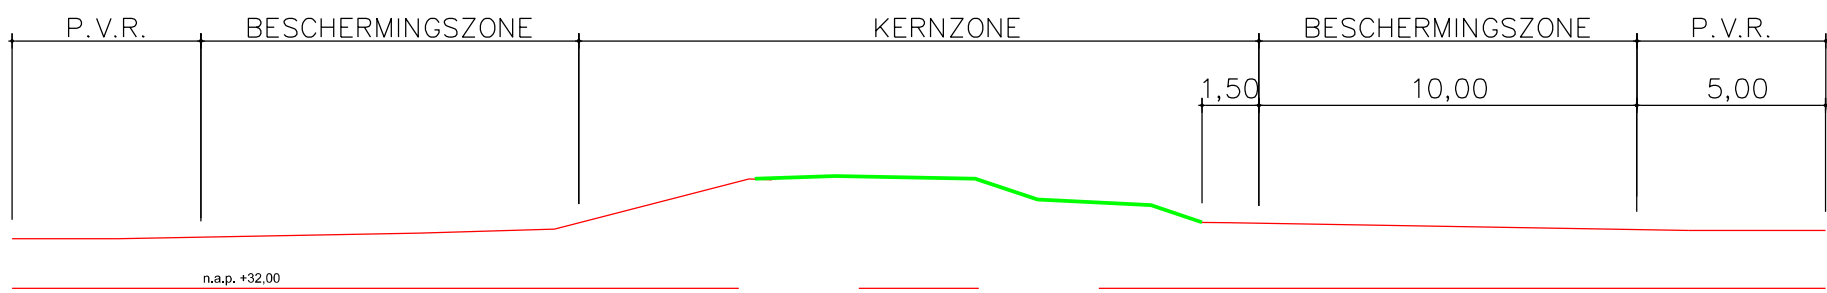


DWARSPROFIEL 50.510.09
SCHAAL 1:200

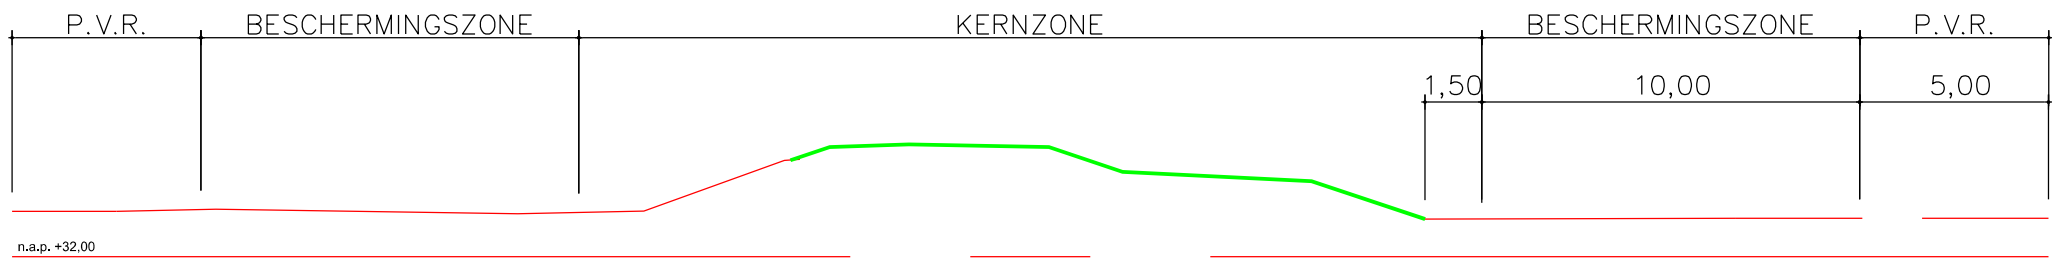


DWARSPROFIEL 50.510.10
SCHAAL 1:200

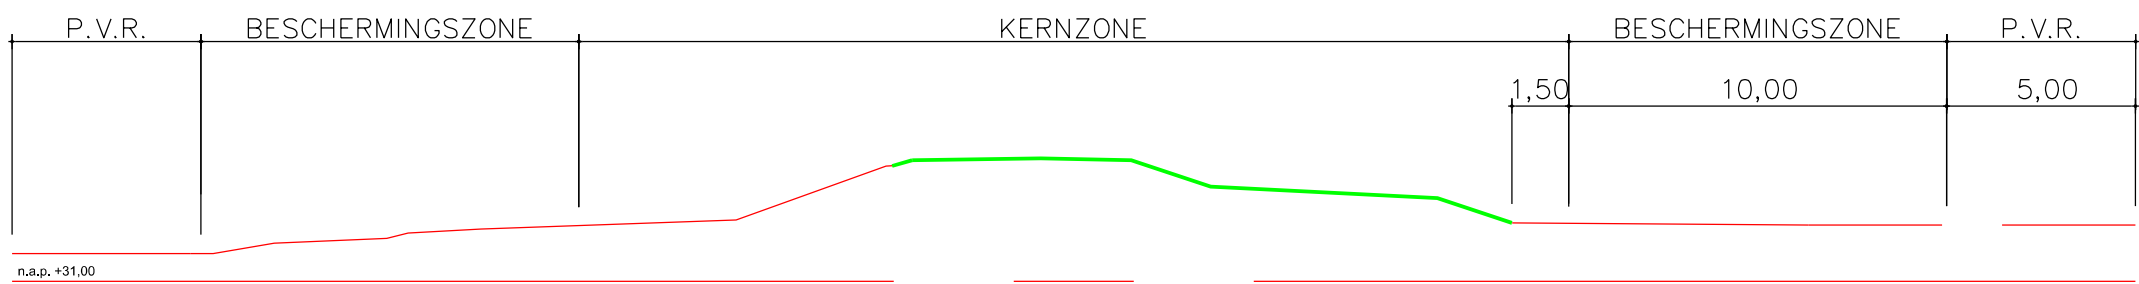


DWARSPROFIEL 50.510.11
SCHAAL 1:200

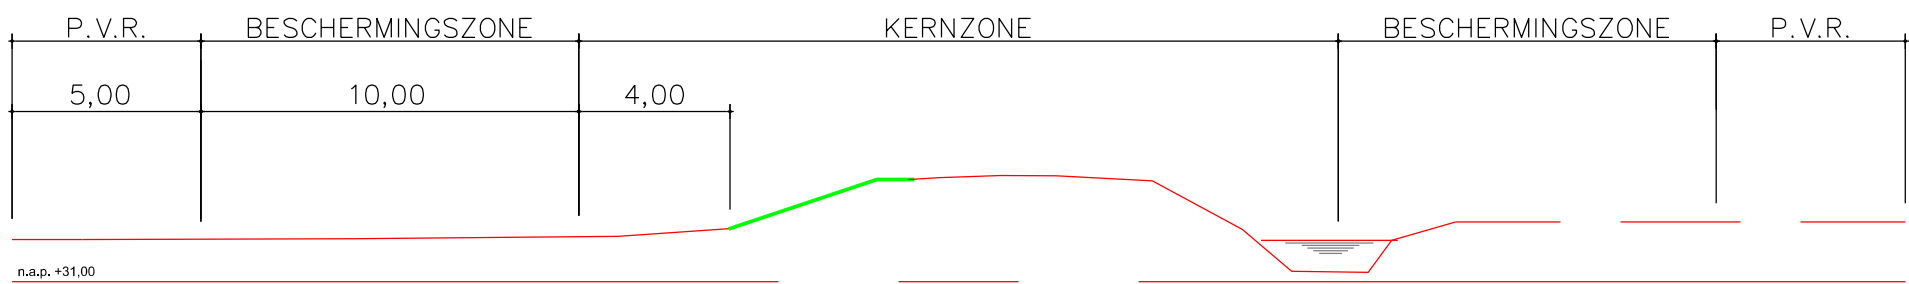


DWARSPROFIEL 50.510.12
SCHAAL 1:200

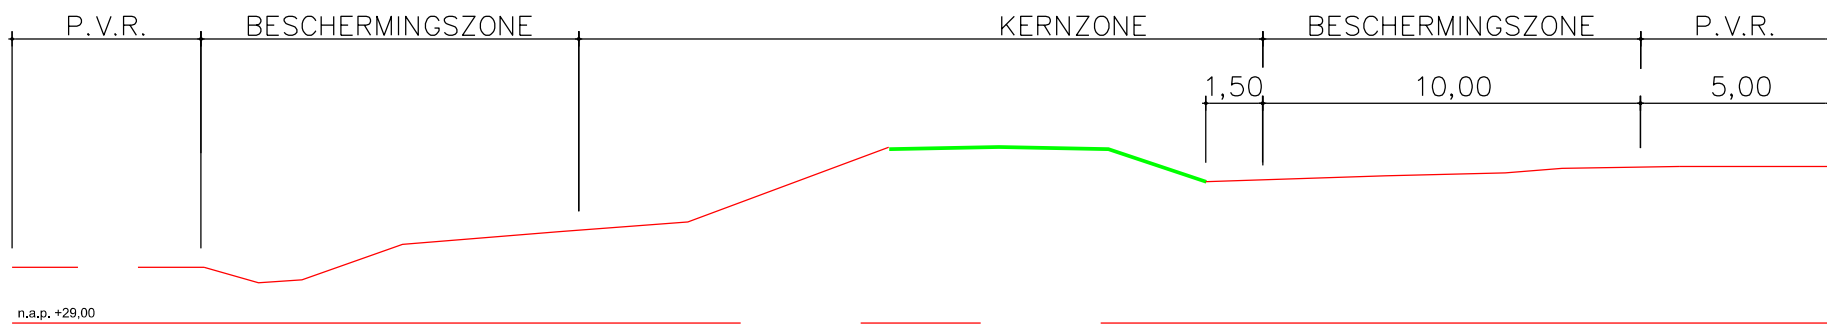


DWARSPROFIEL 50.510.13
SCHAAL 1:200

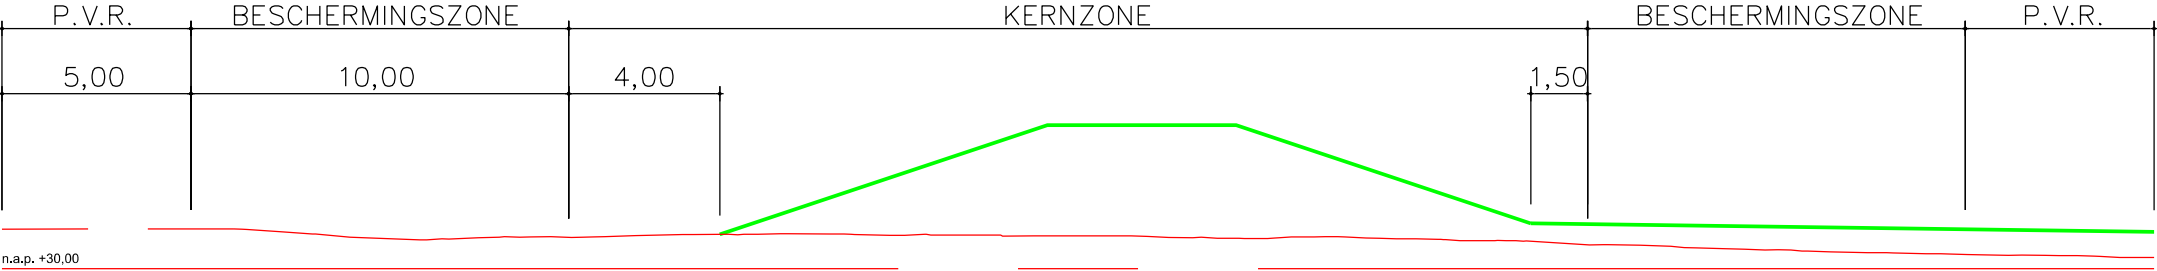


DWARSPROFIEL 50.510.N01
SCHAAL 1:200

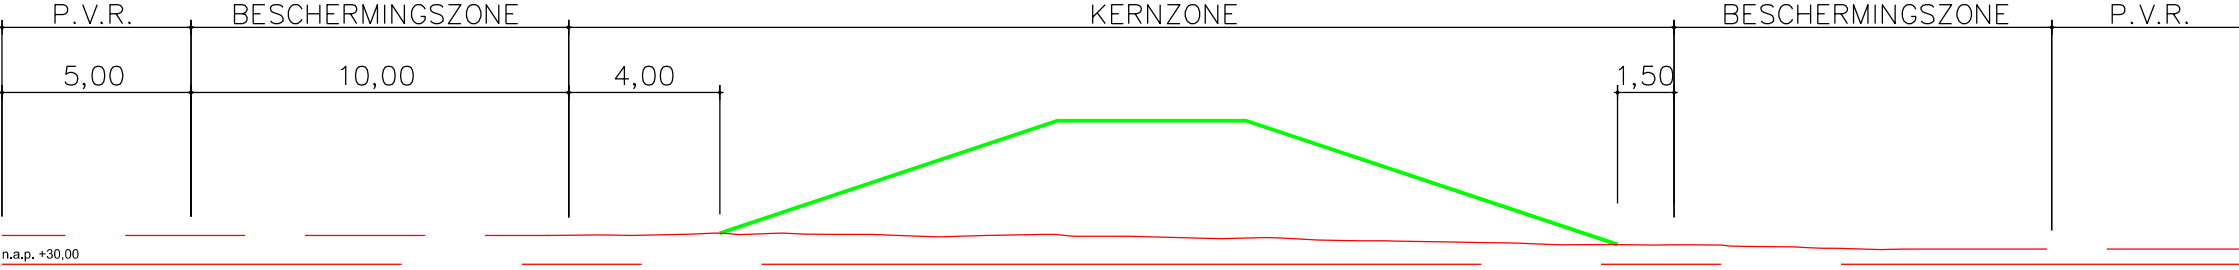


DWARSPROFIEL 50.510.N02
SCHAAL 1:200

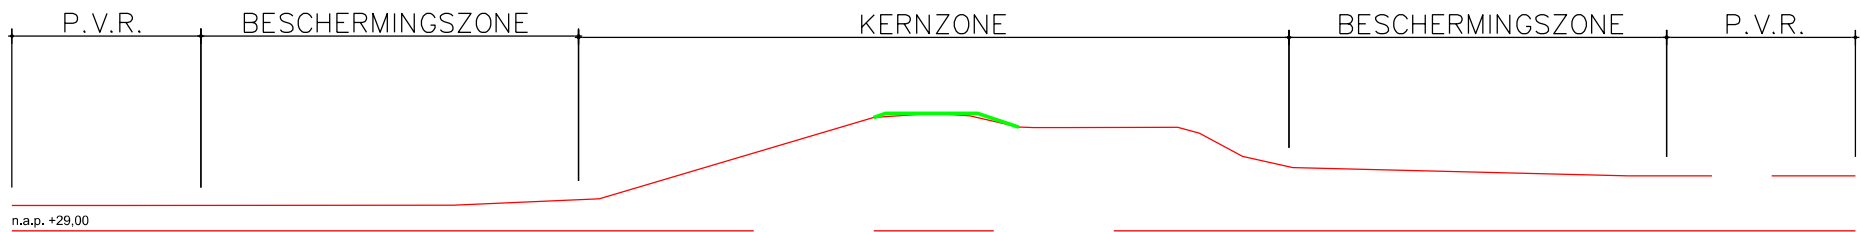








DWARSPROFIEL 50.530.13-1
SCHAAL 1:200

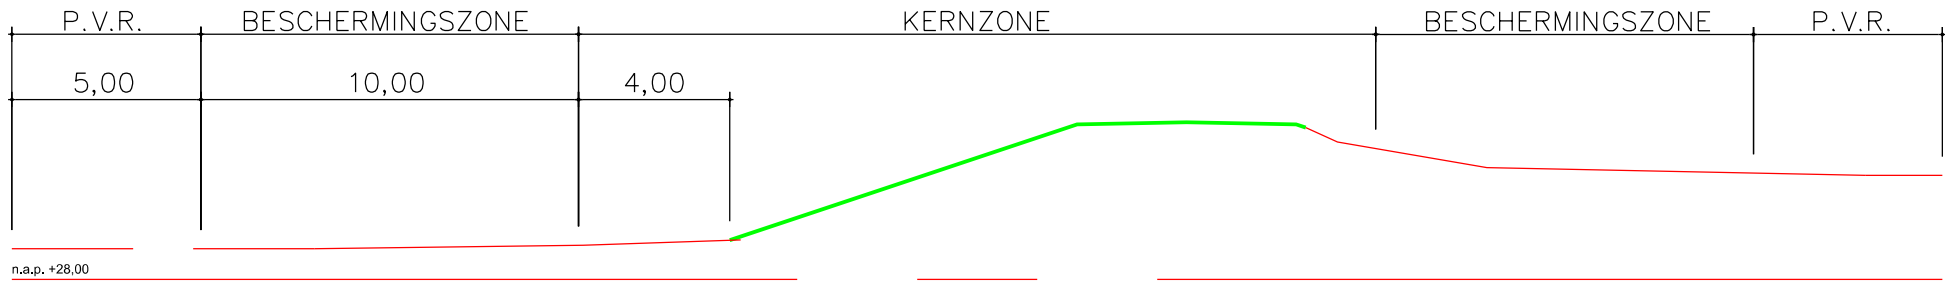


DWARSPROFIEL 50.530.16-1
SCHAAL 1:200

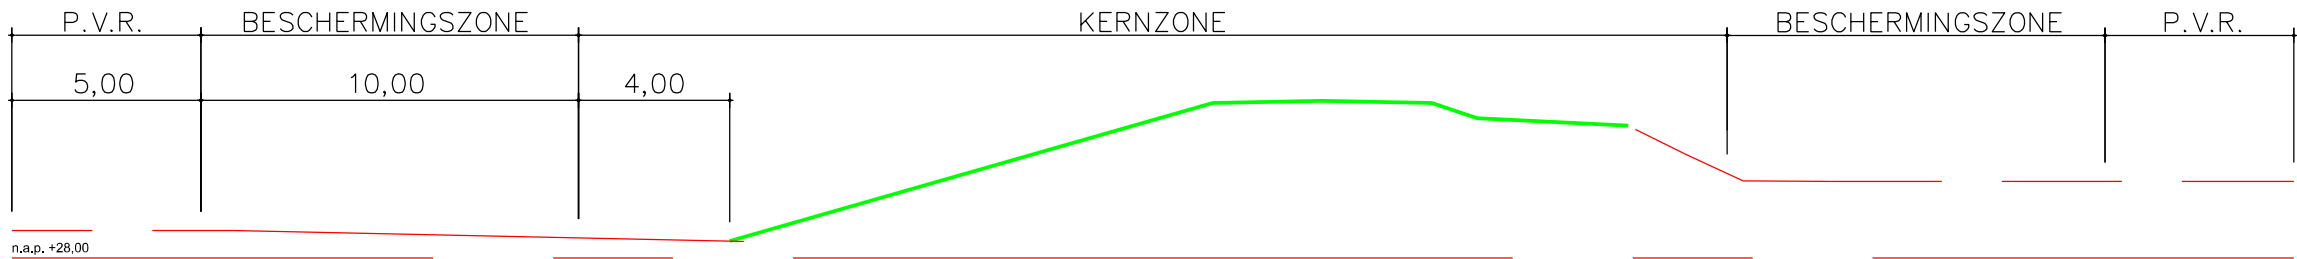

DWARSPROFIEL 50.530.16-2
SCHAAL 1:200

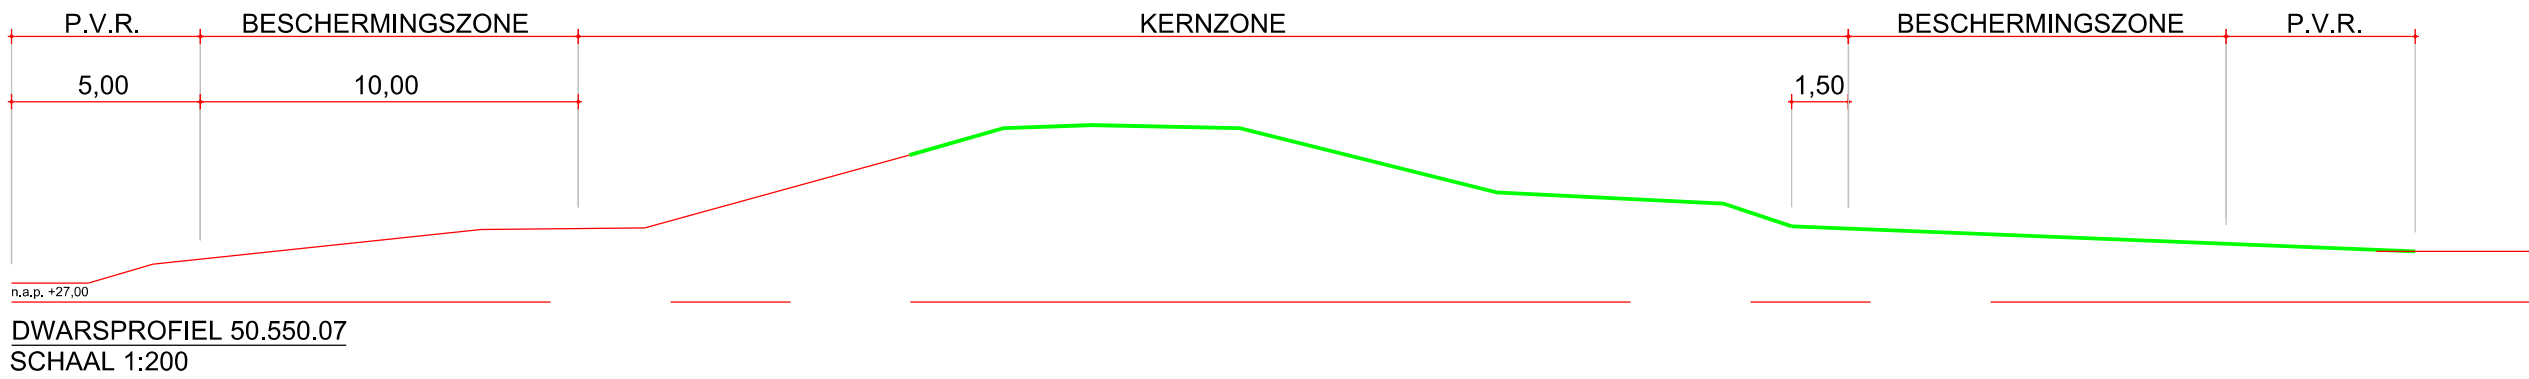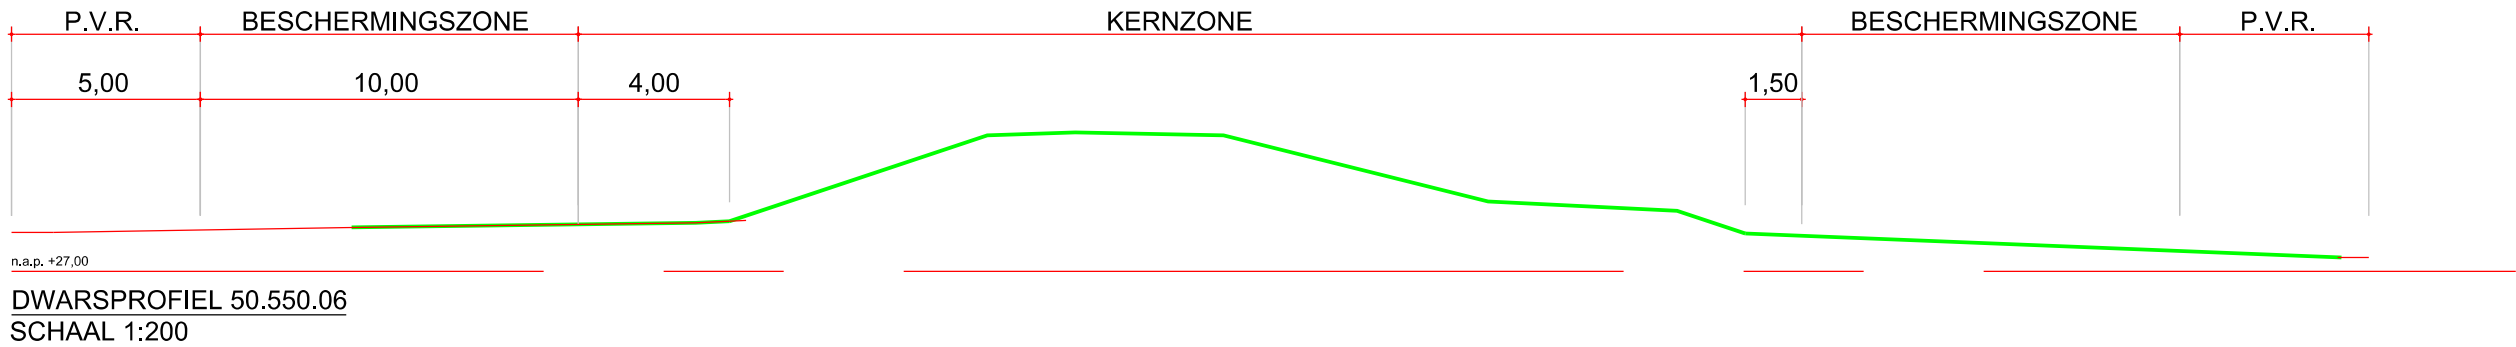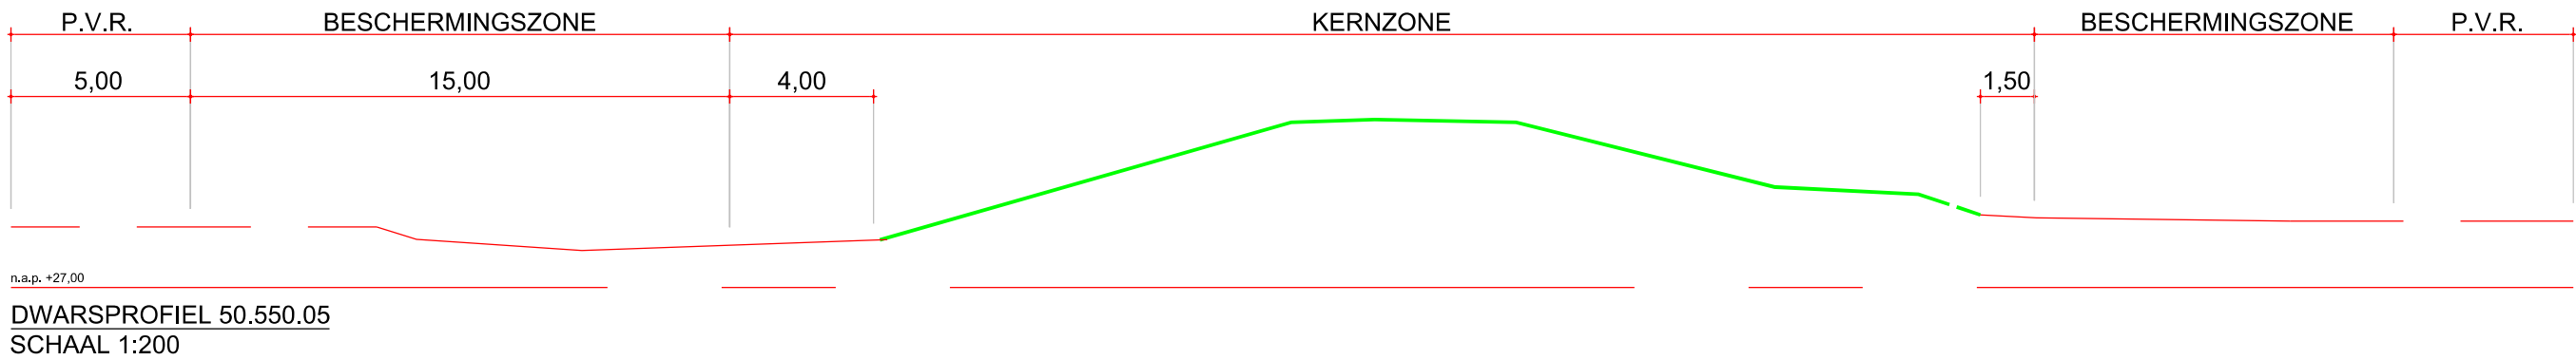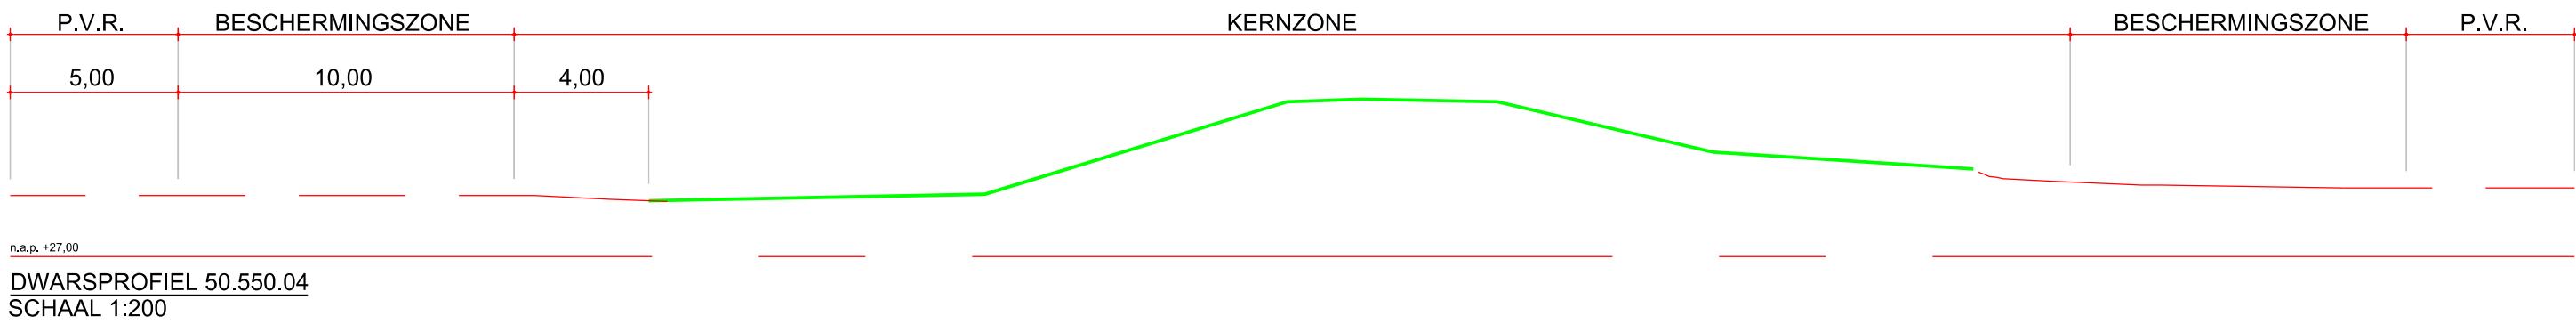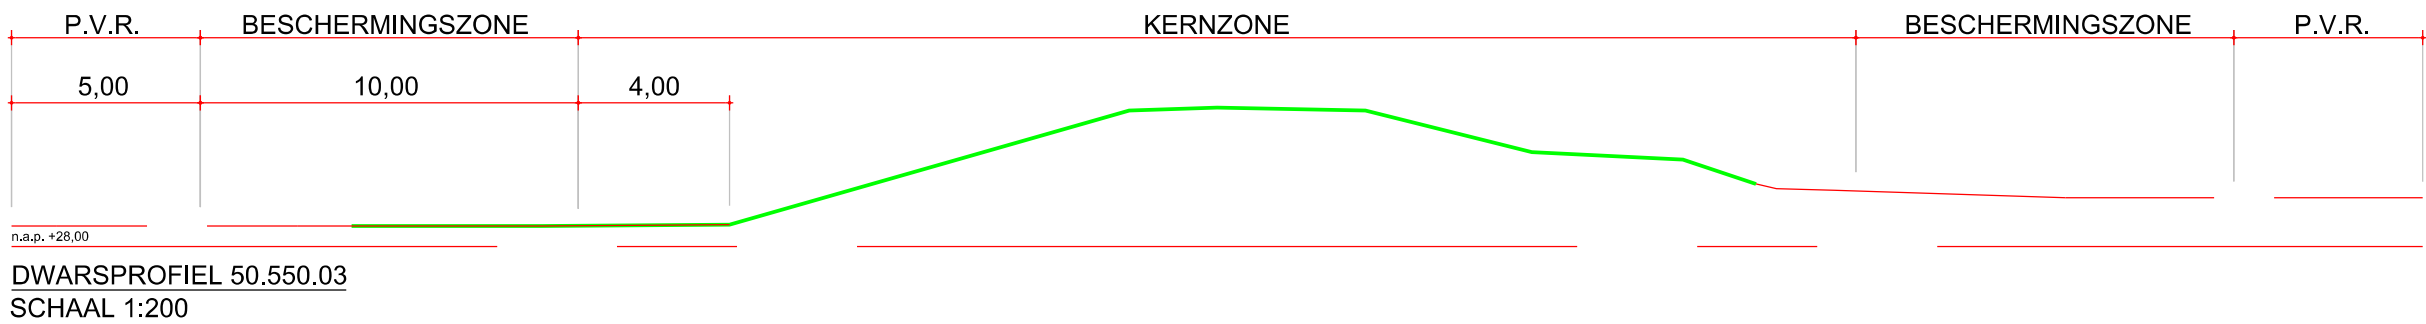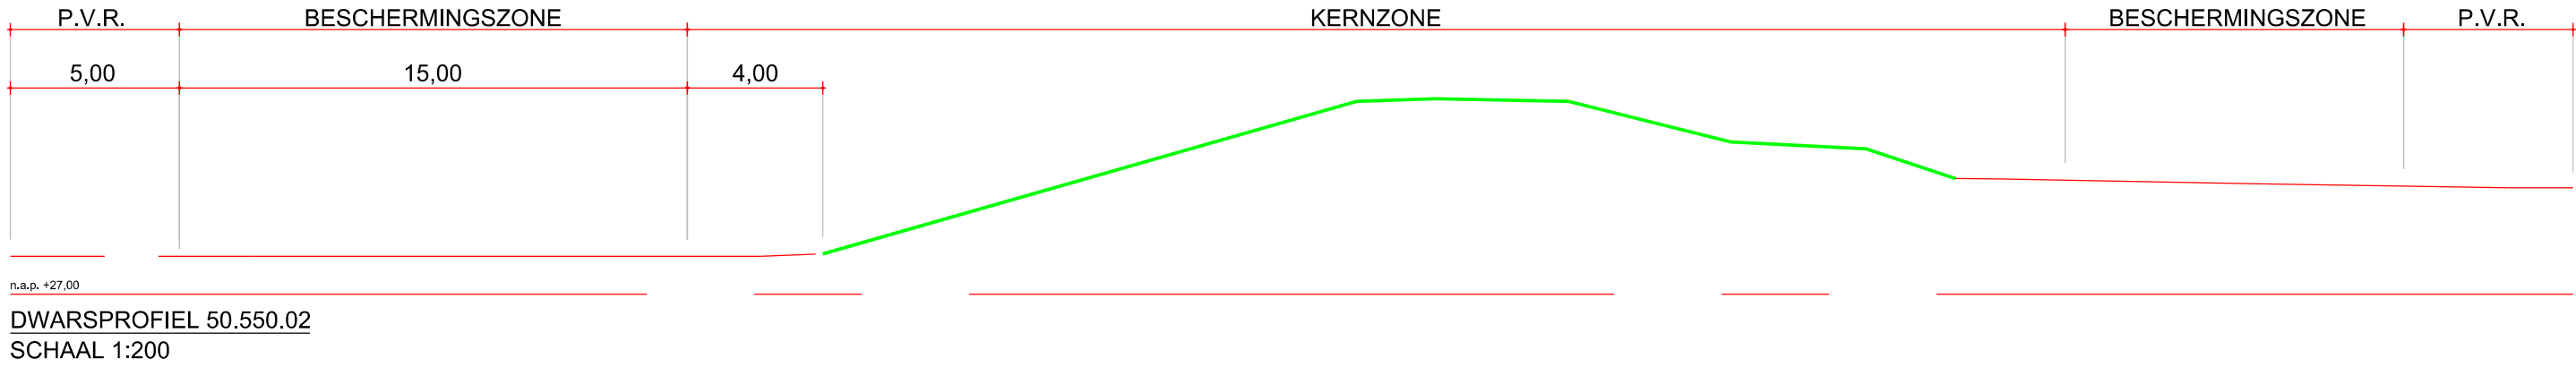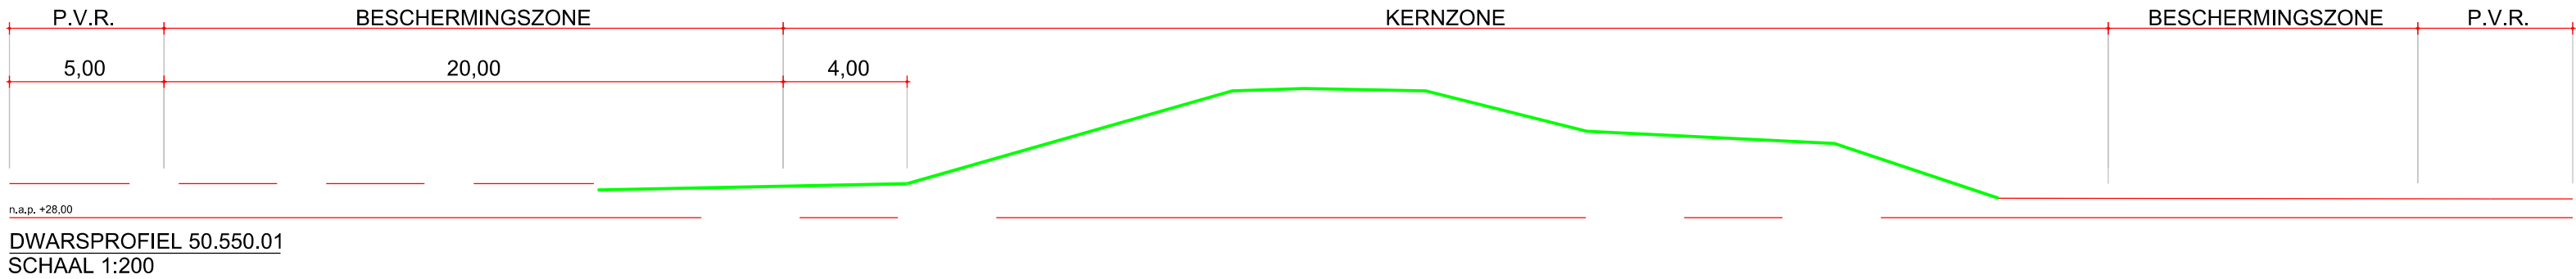

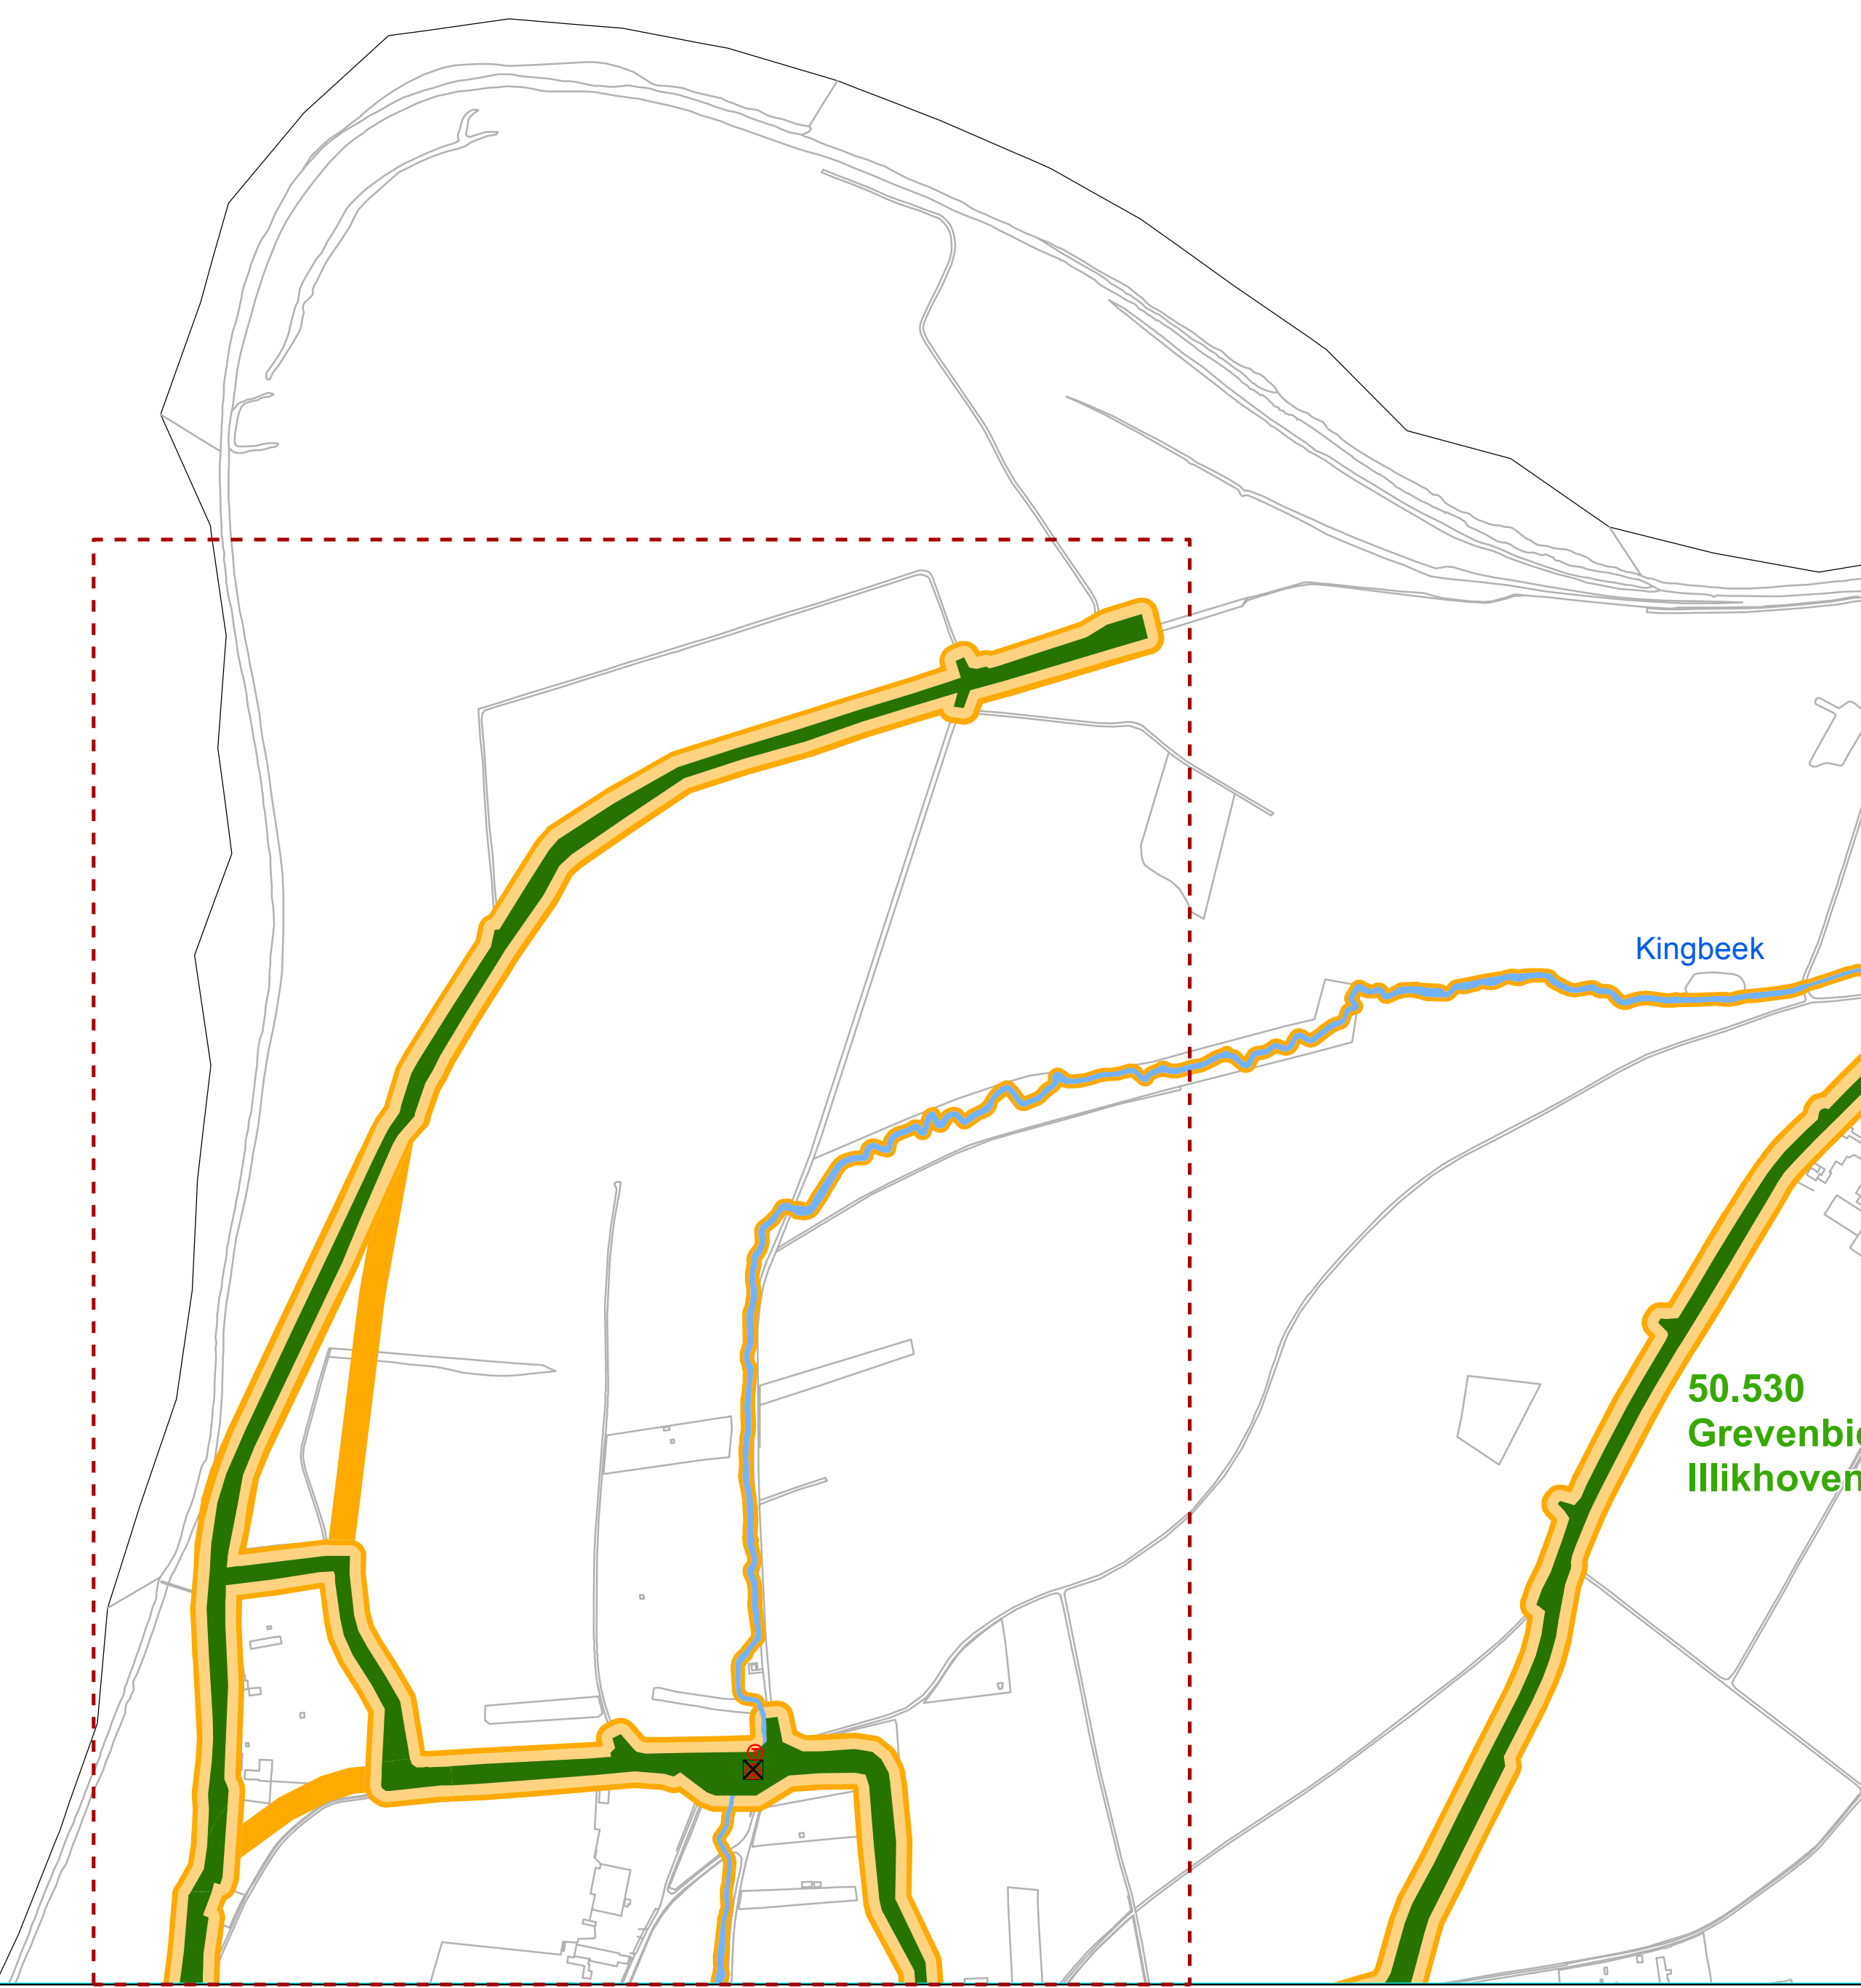

Legenda
Waterregulerende kunstwerken
■ bodemval
II coupure
■ gemaal
⊙ knijpconstructie
⊞ leegloop op riolering
⊞ leegloop op riolering met spindelschuif
⊞ pomplocatie
⊞ spindelschuif
⊞ stuw vast
⊞ stuw regelbaar, niet automatisch
⊞ stuw regelbaar, automatisch
⊞ syphon
⊞ terugslagklep
⊞ vaste dam
⊞ vispassage
⊞ waterinlaatpunt
⊞ watermolen
⊞ zandvang
Waterstaatswerken
Itteren naam waterkering
50.240 nummer waterkering
■ waterkering
Geul naam primair water
10.001 nummer primair water
■ primair water
Weerdje naam secundair water
3.007 nummer secundair water
■ secundair water
6.329 nummer lijnvormig element
■ lijnvormig element
Zones
■ beschermingszone
■ profiel van vrije ruimte
■ inundatiegebied
■ meanderzone


⊞ te wijzigen leggerobject

An inset map in the bottom right corner shows the broader geographical context of the project. It highlights the 'Roer en Overmaas' region, which includes parts of the Netherlands and Germany. The project area is marked with a red square, and the map shows major roads (A2, A73, A70) and nearby towns (Sittard, Heerlen, Maastricht, Roermond).

Leggerwijziging
Besluit: 2016.0094
Vastgesteld d.d.: 06-09-2016
Dagelijks Bestuur Waterschap Roer & Overmaas
Get.: 15-08-'16 H.D.
Gew.: -
Schaal: 1 : 5000
Tek.nr.: L29-039
Blad: 017.E
Formaat: A0
© Topografische Dienst Kadaster

Waterschap
Roer en Overmaas

Postbus 185
6130 AD Sittard
Tel. 046-4205700

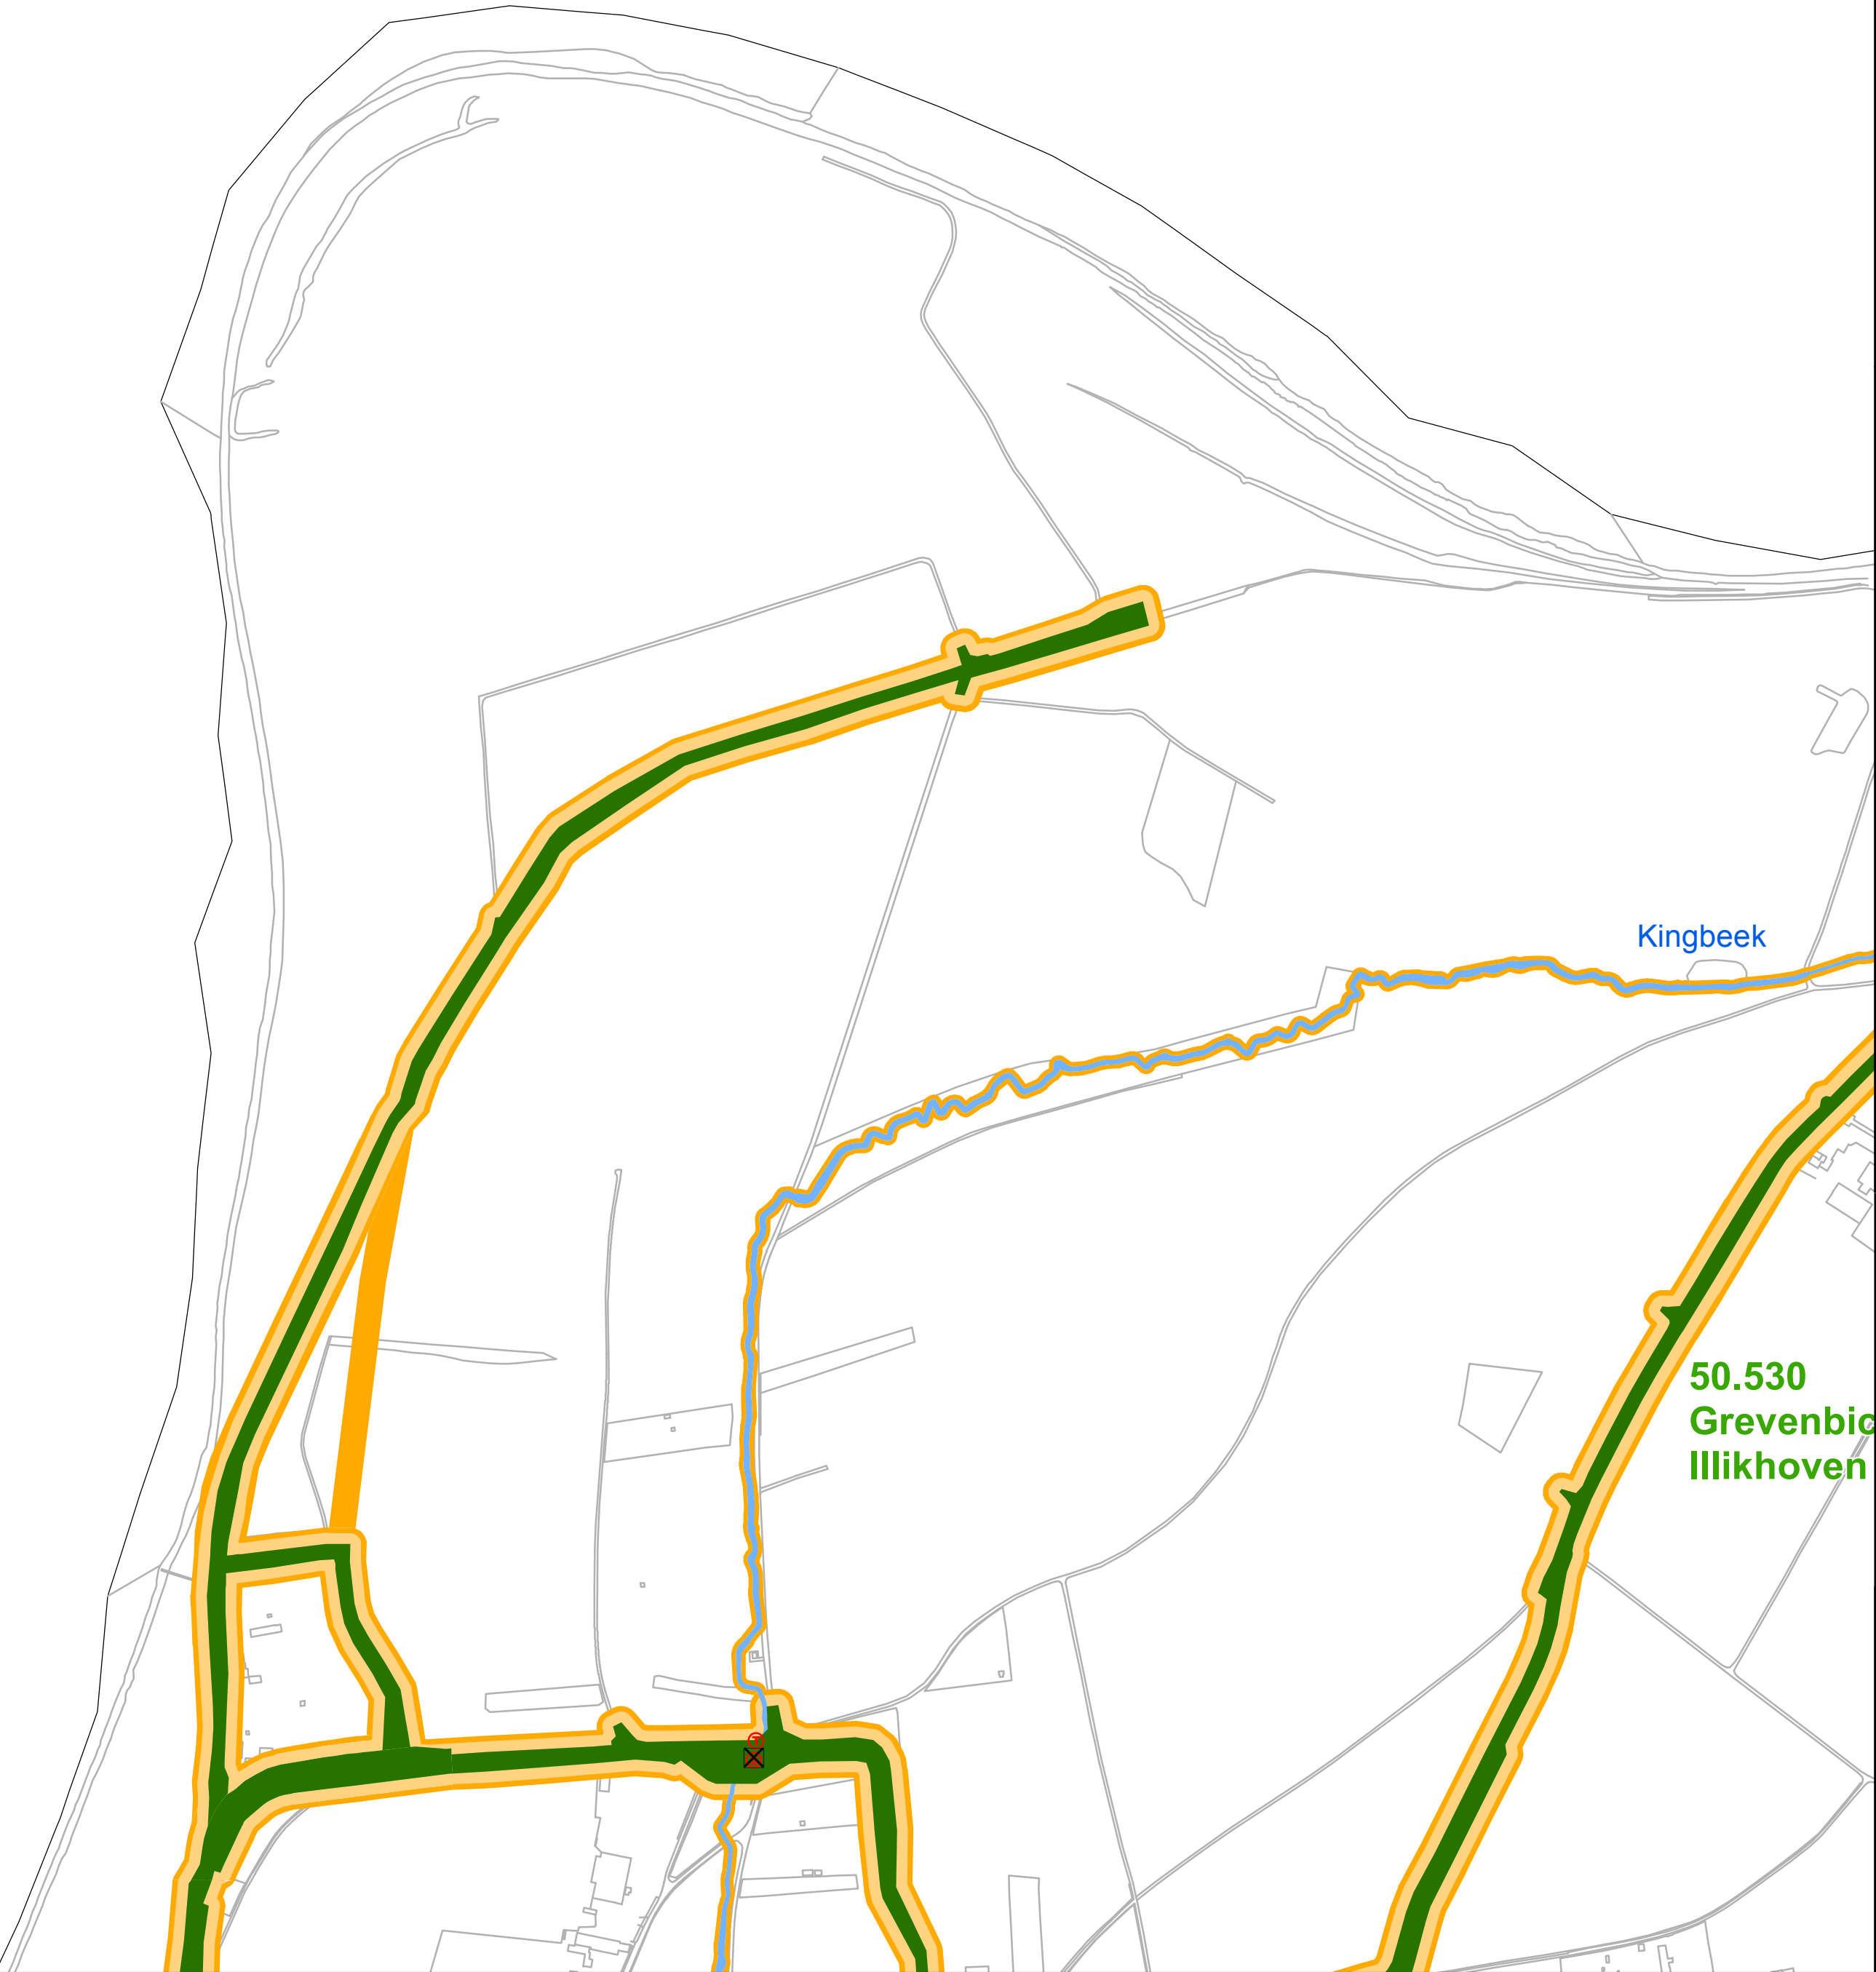

Legenda

Waterregulerende kunstwerken

bodemval

coupure

gemaal

knijpconstructie

leegloop op riolering

leegloop op riolering met spindelschuif

pomplocatie

spindelschuif

stuw vast

stuw regelbaar, niet automatisch

stuw regelbaar, automatisch

syphon

terugslagklep


vaste dam

vispassage

waterinlaatpunt

watermolen

zandvang

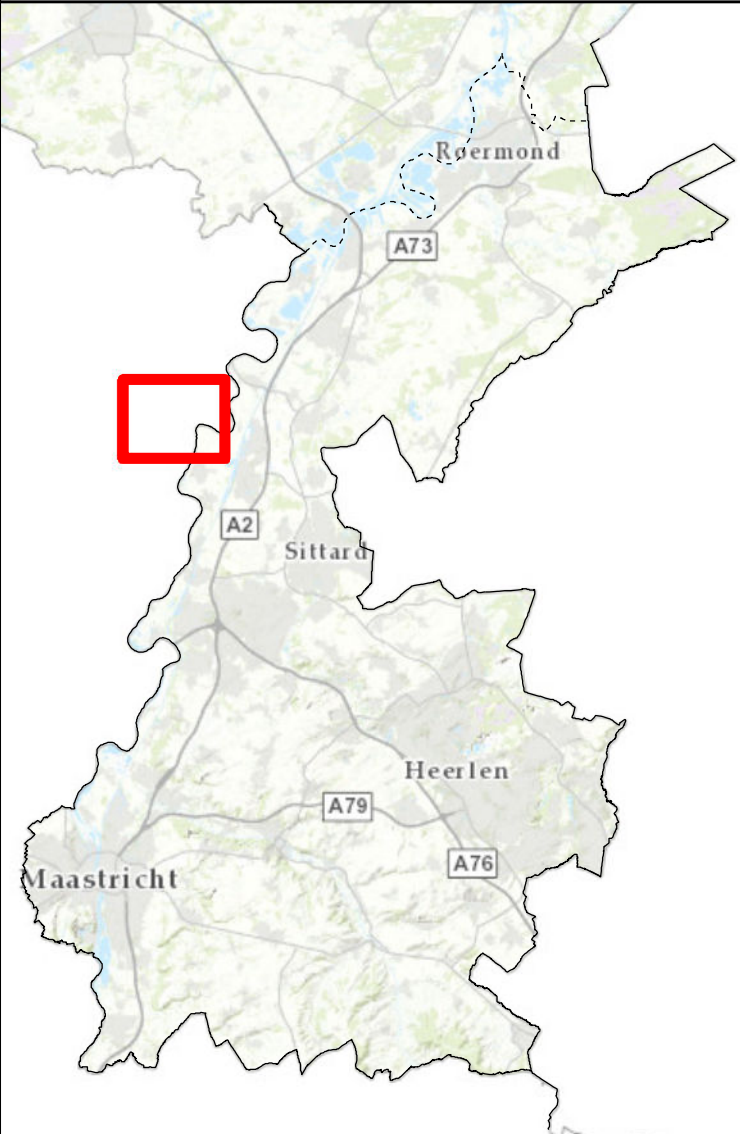Waterstaatswerken naam waterkering nummer waterkering waterkering naam primair water nummer primair water primair water naam secundair water nummer secundair water secundair water nummer lijnvormig element lijnvormig element**Zones** beschermingszone profiel van vrije ruimte inundatiegebied meanderzone

Vaststellingsdatum	Besluitnummer	Omschrijving
06-09-2016	2016.0094	Dijkverbetering Nattenhoven-Roosteren
-	-	-
-	-	-
-	-	-
-	-	-
-	-	-
-	-	-
-	-	-
-	-	-
-	-	-

Zoneringskaart, blad: 17
Legger Waterschap Roer & Overmaas

Vastgesteld d.d.: 27 november 2012
Algemeen Bestuur Waterschap Roer & Overmaas

Get.: 15-08-'16 H.D.

Gew.: -

Schaal.: 1 : 5000

Tek.nr.: L29-039

Blad.: 017 G

Formaat: A0

Postbus 185
6130 AD Sittard
Tel. 046-4205700

© Topografische Dienst Kadaster



Legenda

dwarsprofiel

 dwarsprofiel

Waterkering naar type - primair

 demontabele kademuur

 groene kade

 kademuur

 noodplan

Waterkering naar type - regionaal

 demontabele kademuur

 groene kade

 kademuur

 noodplan

Waterkering naar type - overig

 demontabele kademuur

 groene kade

 kademuur

 noodplan

Watergang naar leggertype

 Bedijkte watergang

 Watergang met kademuur

 Genormaliseerde watergang

 Herringichte watergang

 Meanderende watergang

 Overkuisde watergang

 Weg-watergang

 Holle weg of droogdal

Waterregulerende kunstwerken

 bodemval

 coupure

 gemaal

 knipconstructie

 leegloop op riolering

 leegloop op riolering met spindelschuif

 pomplocatie

 spindelschuif

 stuw vast

 stuw regelbaar, niet automatisch

 stuw regelbaar, automatisch

 syphon

 terugslagklep


 vaste dam

 vispassage

 waterinlaatpunt

 watermolen

 zandvang

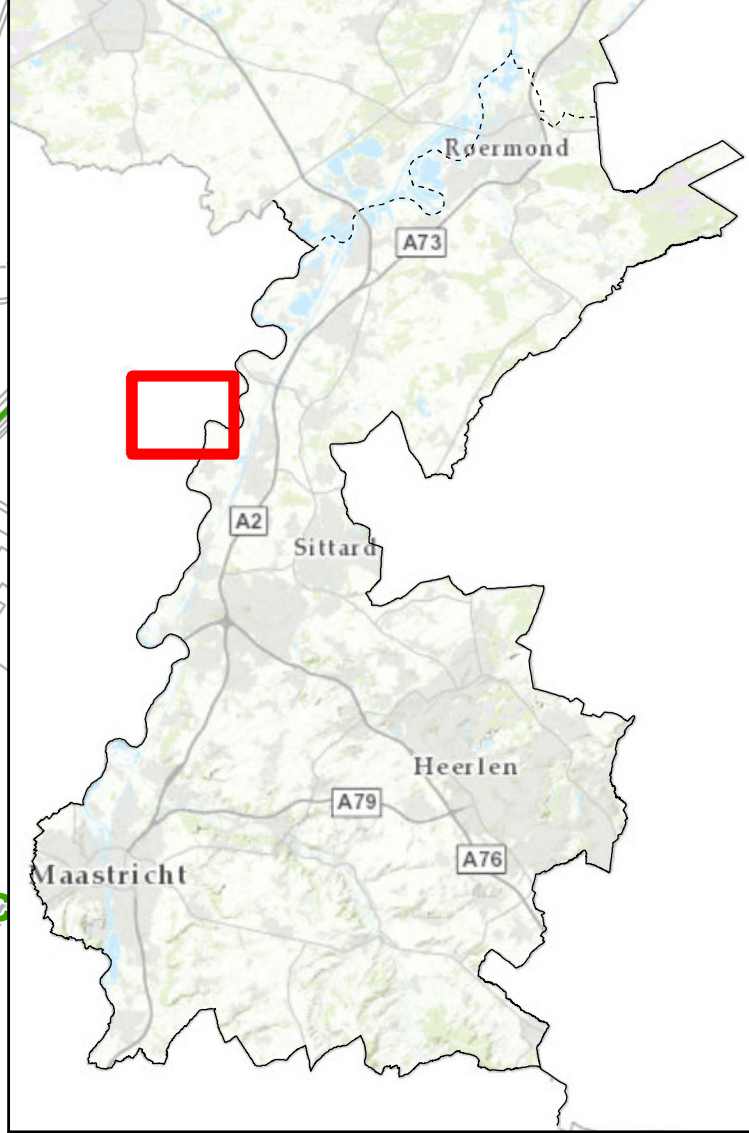

Registerkaart, blad 17
Legger Waterschap Roer en Overmaas


Vastgesteld d.d.: 06-09-2016
Algemeen Bestuur Waterschap Roer & Overmaas

Get.:	15-08-'16 H.D.
Gew.:	-
Schaal:	1 : 5000
Tek.nr.:	L29-039
Blad:	017.H
Formaat:	A0

Postbus 185
6130 AD Sittard
Tel. 046-4205700

**Waterschap
Roer en Overmaas**

© Topografische Dienst Kadaster

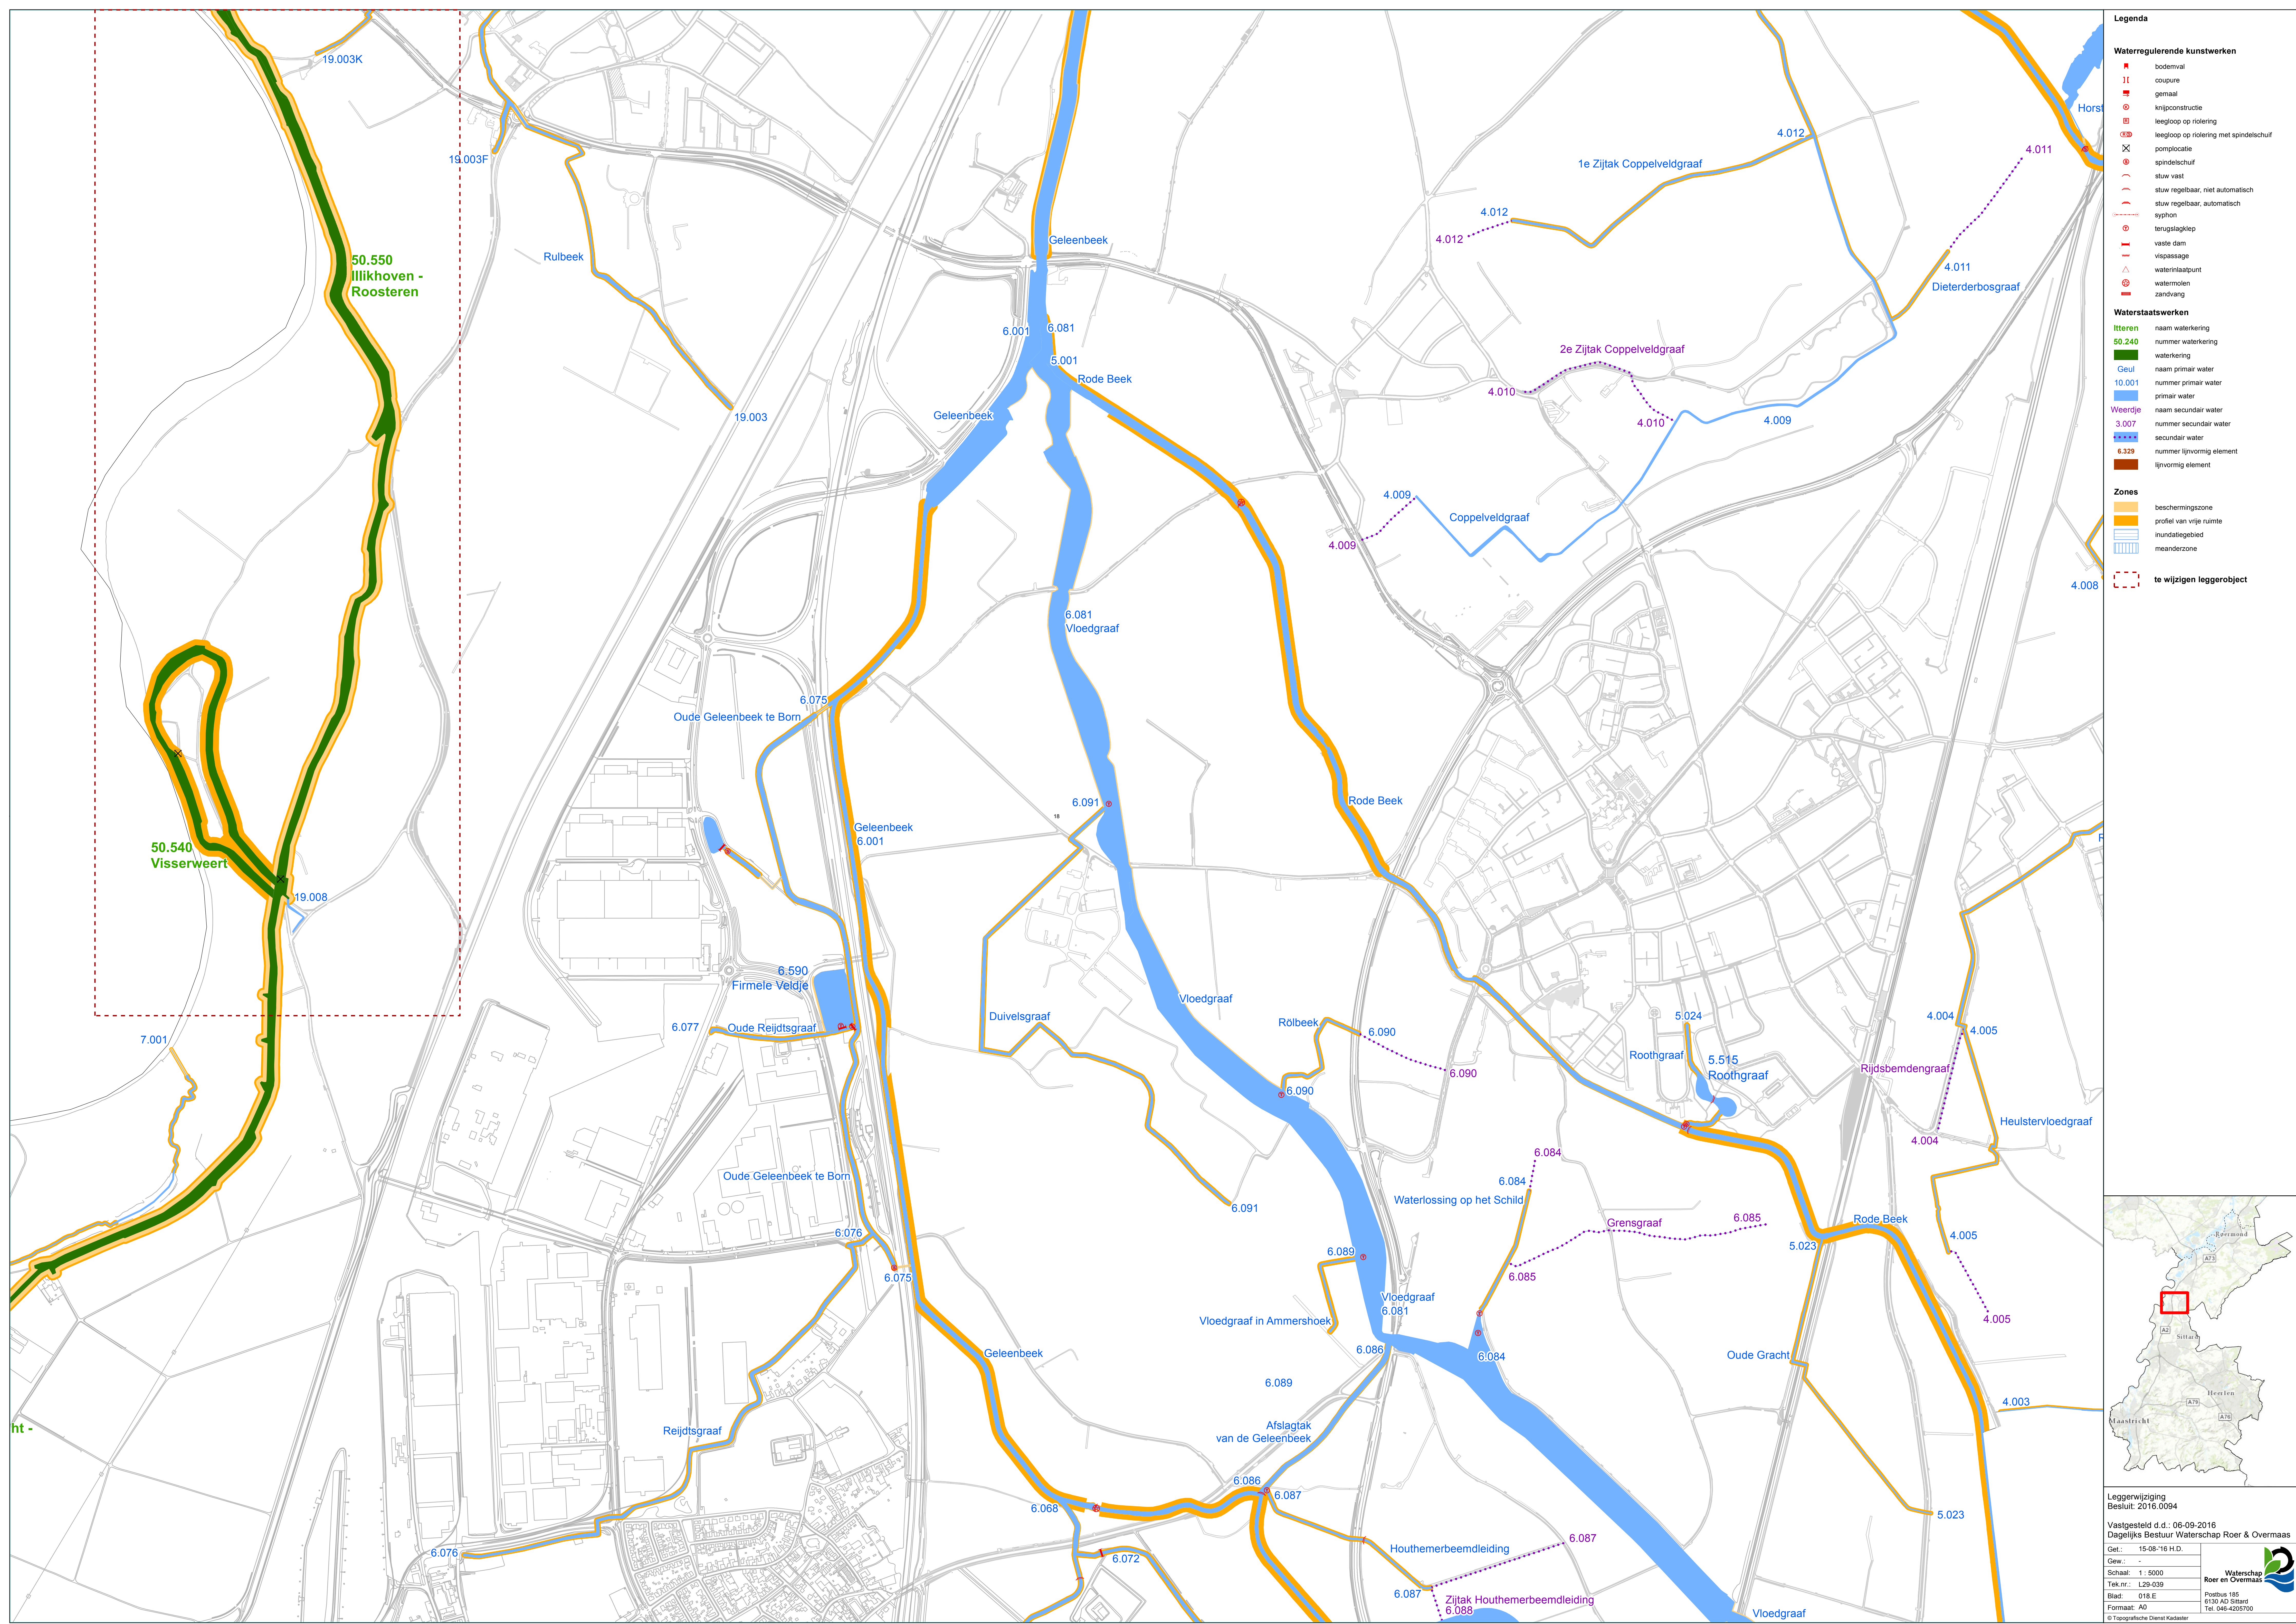

Legenda

Waterregulerende kunstwerken

bodemval

coupure

gemaal

knijpconstructie

leegloop op rolring

leegloop op rolring met spindelschui

pomplocatie

spindelschui

stuw vast

stuw regelbaar, niet automatisch

stuw regelbaar, automatisch

syphon

terugslagklep


vaste dam

vispassage

waterinlaatpunt

watermolen

zandvang

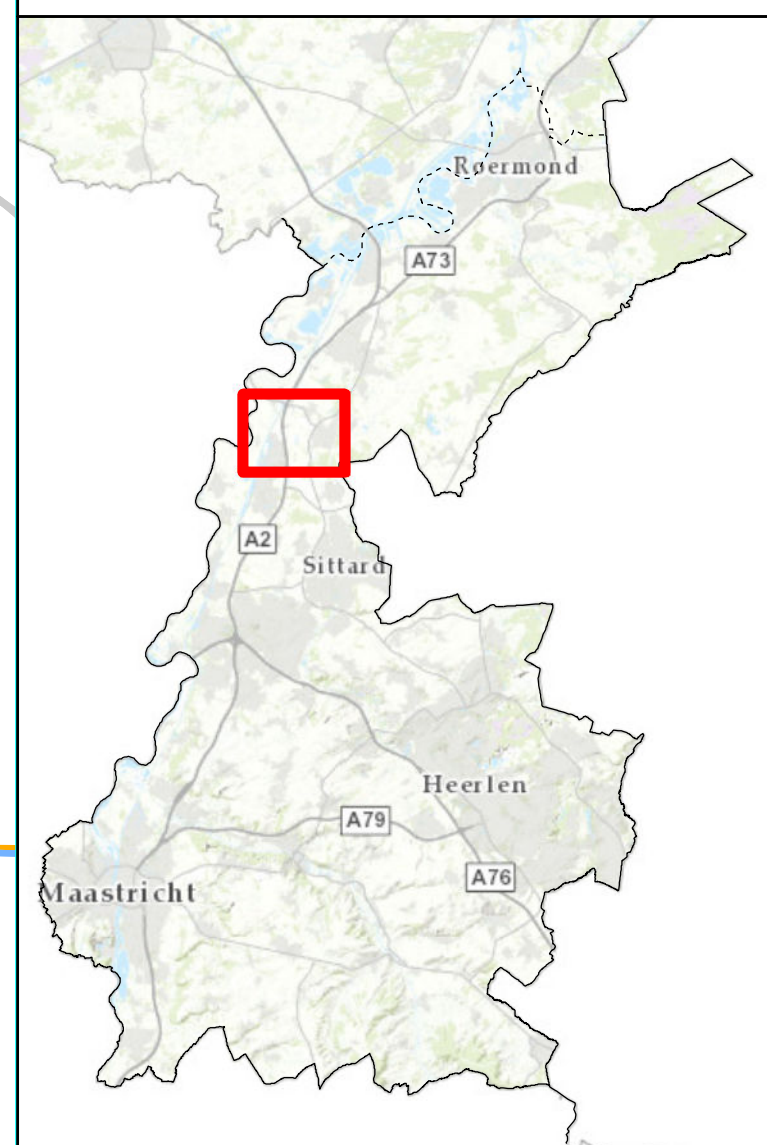Waterstaatswerken lterren naam waterkering nummer waterkering waterkering Geul naam primair water nummer primair water primair water Weerdje naam secundair water nummer secundair water secundair water nummer lijnvormig element lijnvormig element**Zones** beschermingszone profiel van vrije ruimte inundatiegebied meanderzone**te wijzigen leggerobject**

Leggerwijziging
Besluit: 2016.0094

Vastgesteld d.d.: 06-09-2016
Dagelijks Bestuur Waterschap Roer & Overmaas

Get.: 15-08-16 H.D.

Gew.: -

Schaal: 1 : 5000


Tek.nr.: L29-039


Blad: 018.E

Formaat: A0

Postbus 185
6130 AD Sittard
Tel. 046-4205700

© Topografische Dienst Kadaster

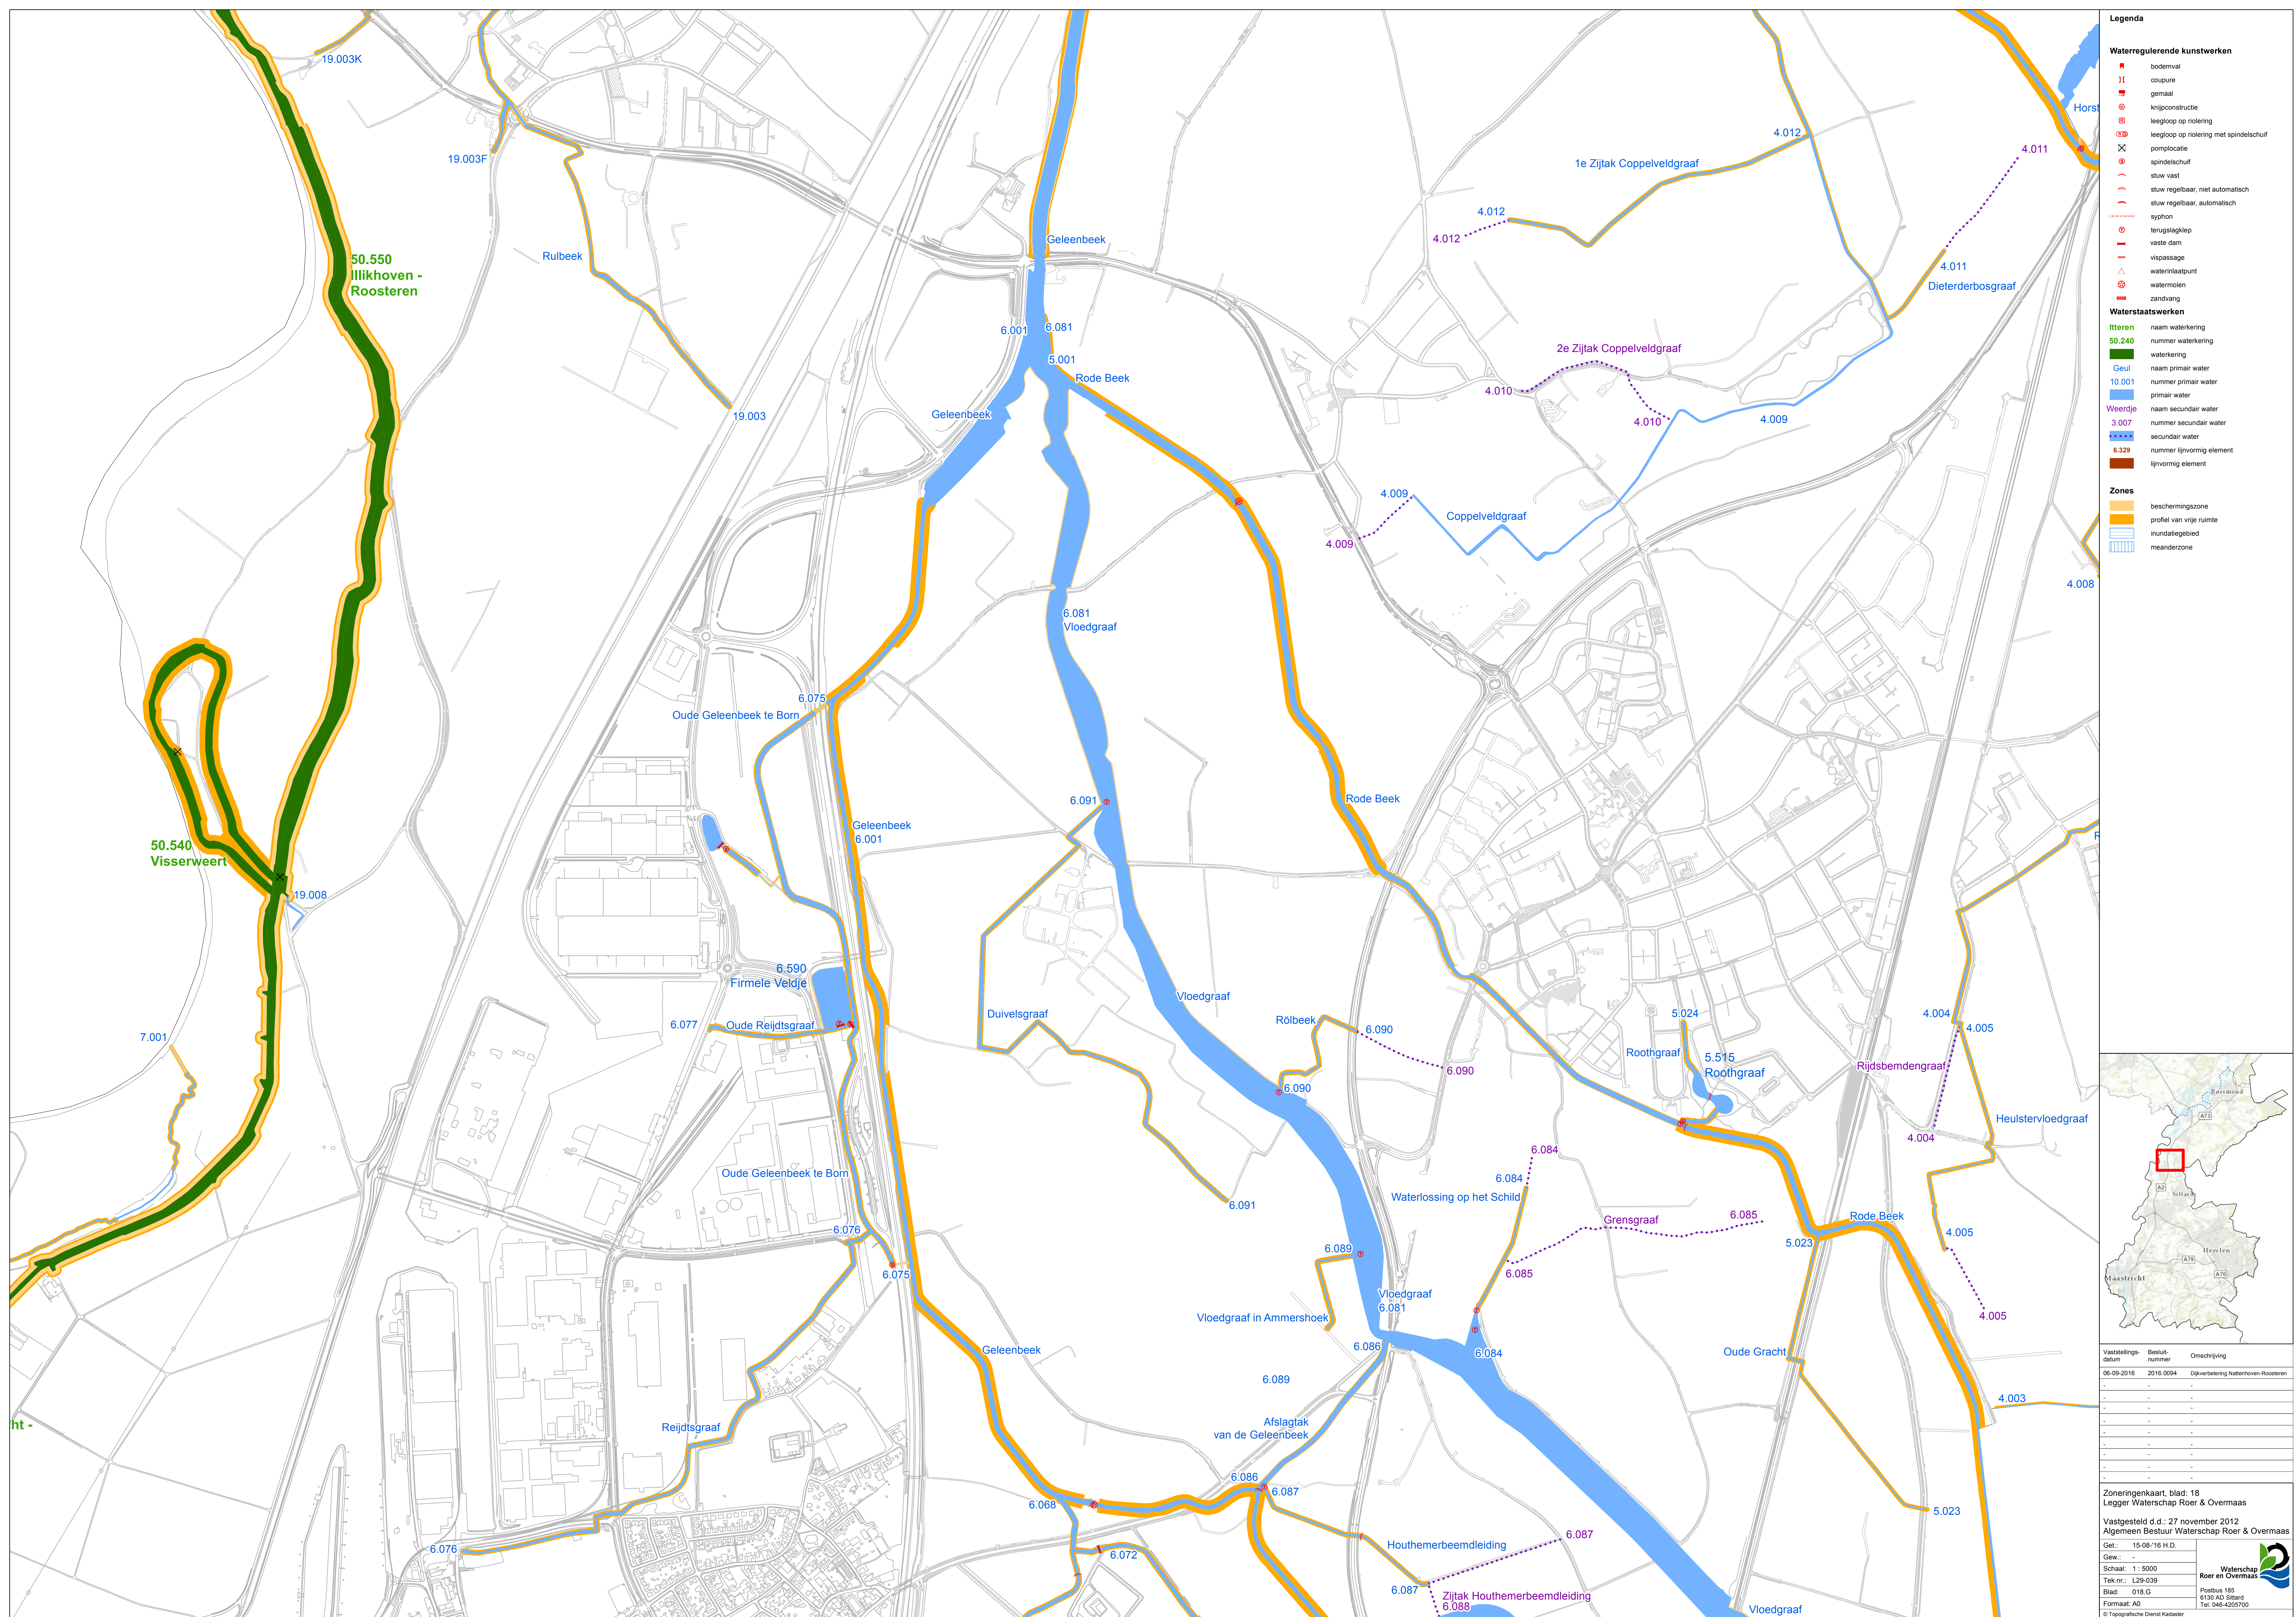

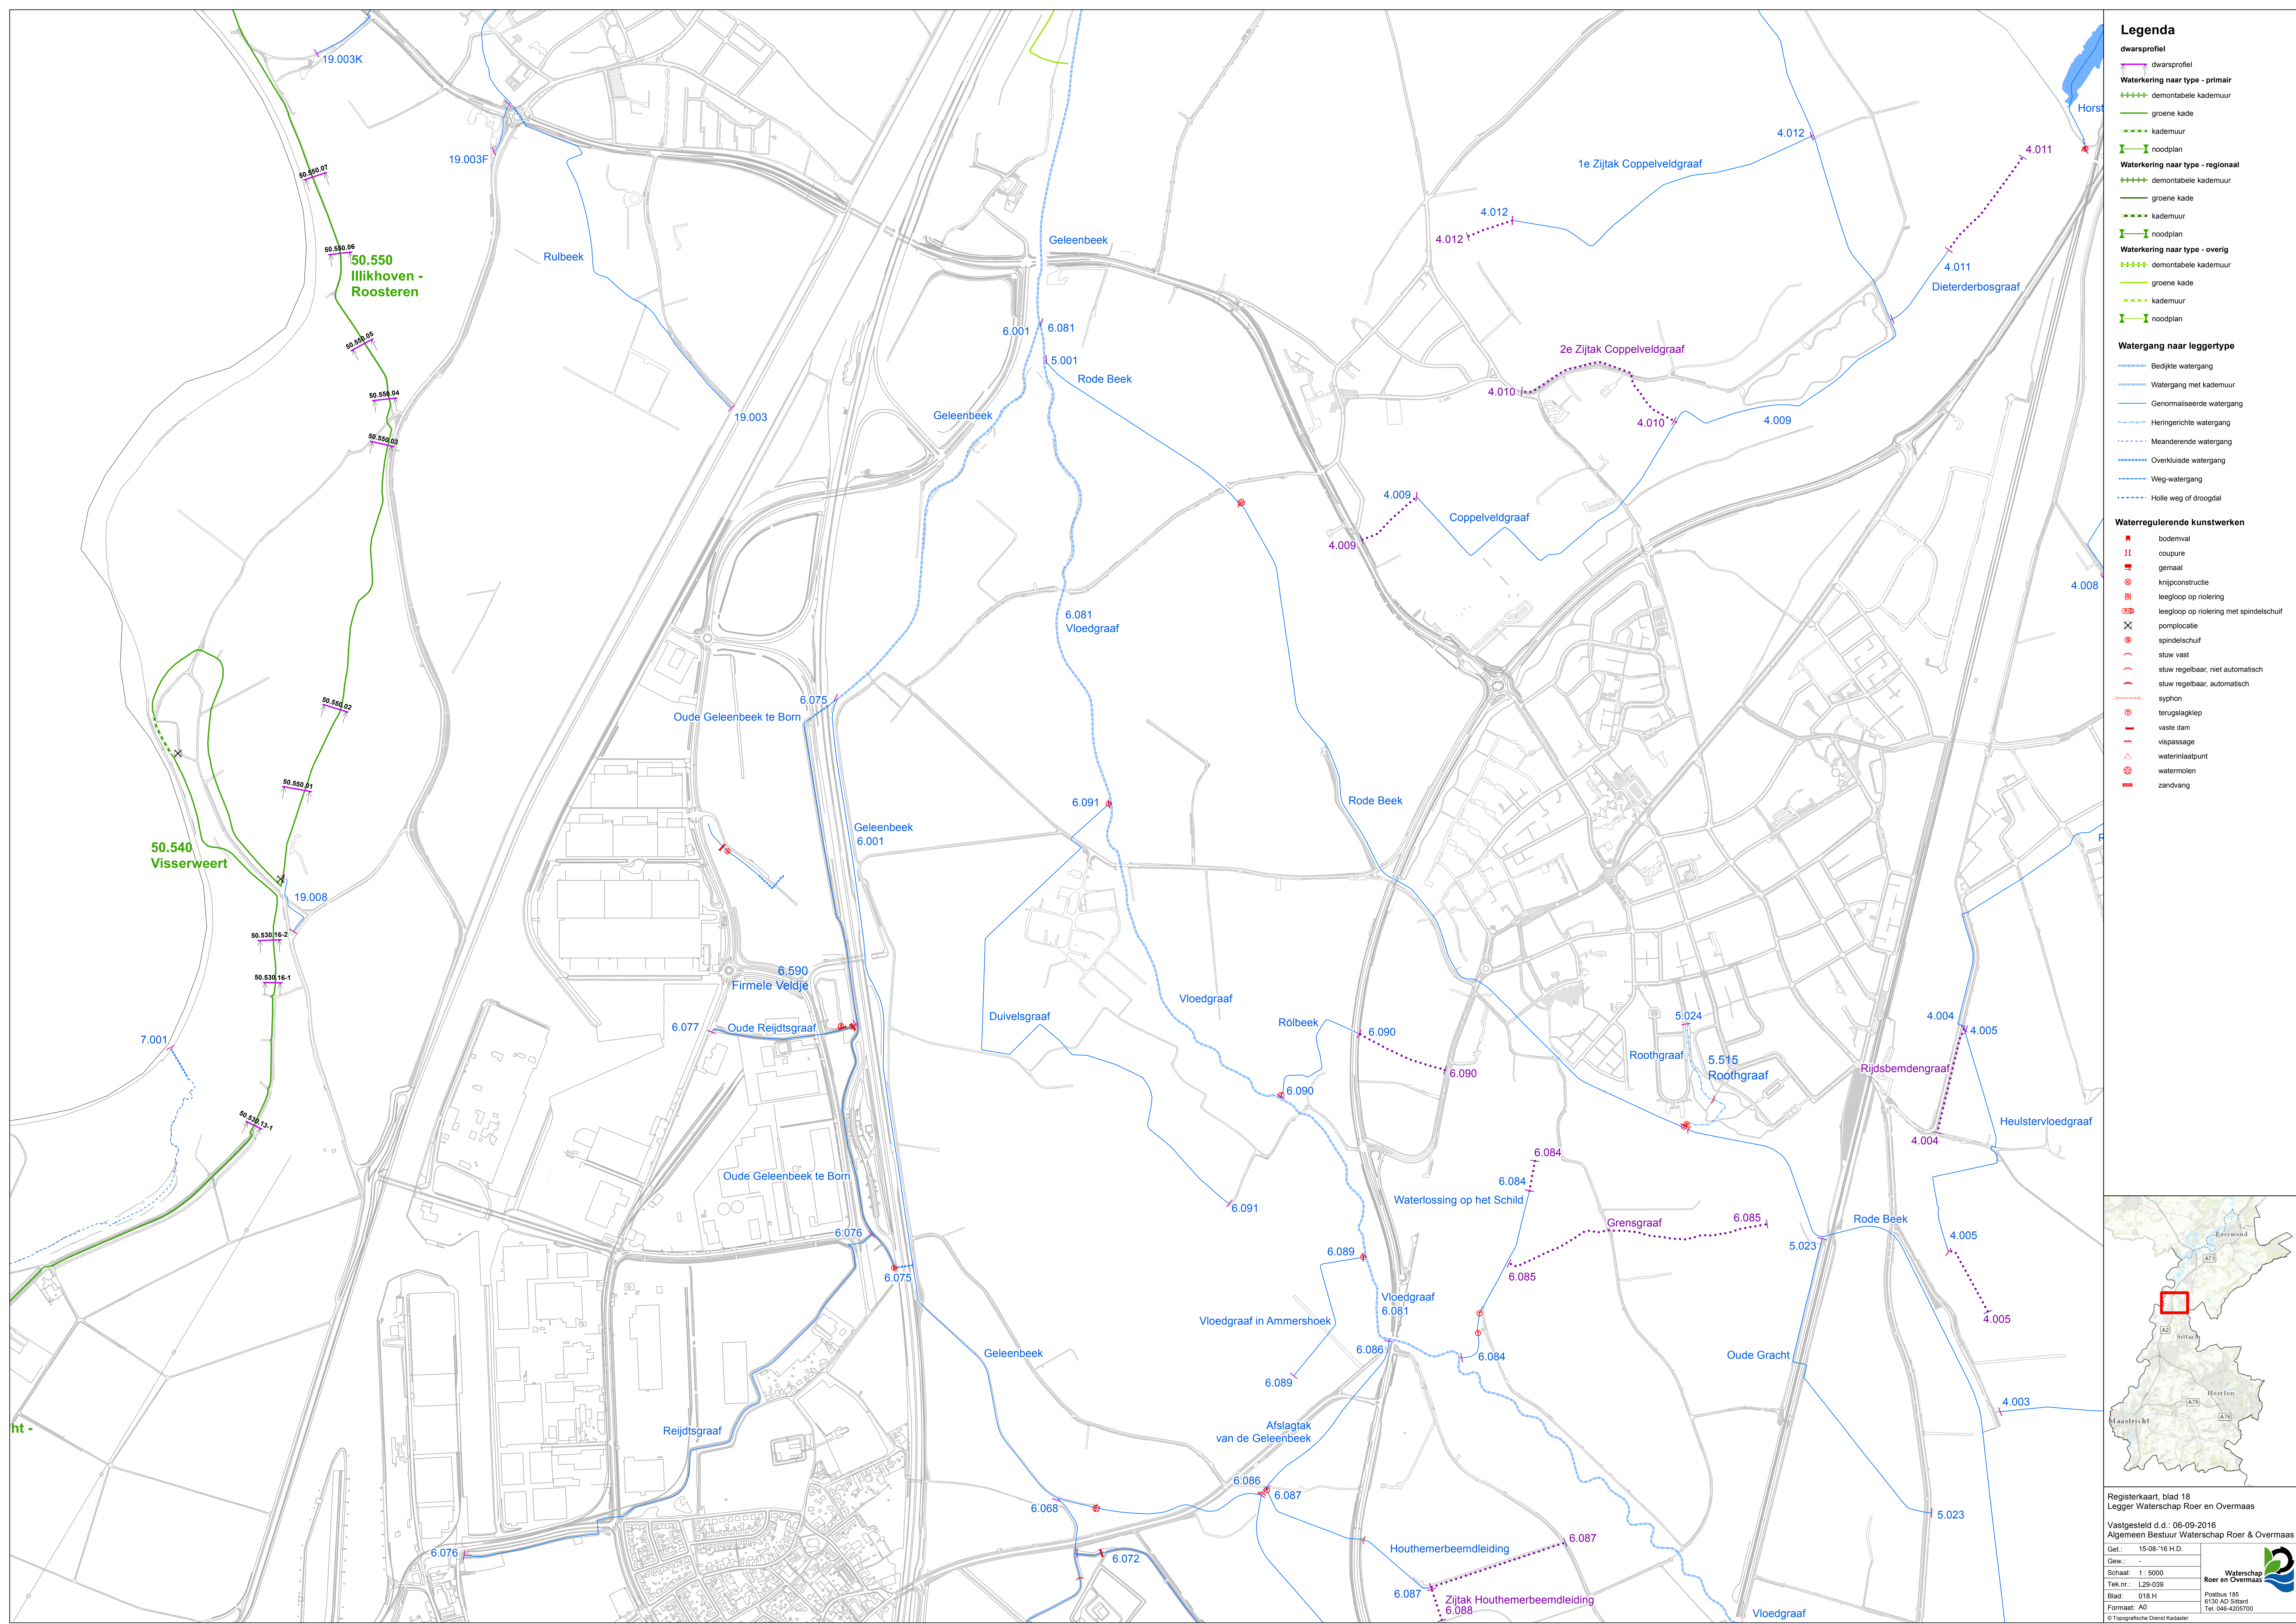

Legenda

dwarsprofiel

dwarsprofiel

Waterkering naar type - primair

demontabele kademuur

groene kade

kademuur

noodplan


Waterkering naar type - regionaal


demontabele kademuur

groene kade

kademuur

noodplan

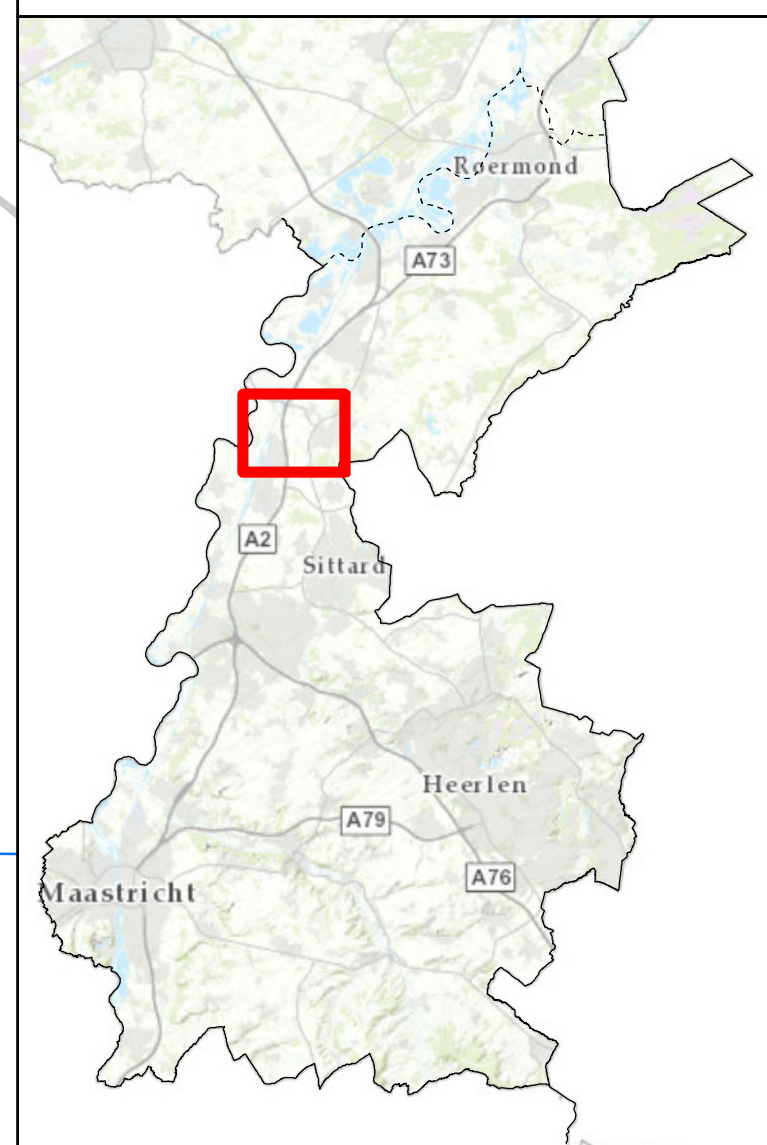Waterkering naar type - overigdemontabele kademuurgroene kadekademuurnoodplan**Watergang naar leggetype**Bedijkte watergangWatergang met kademuurGenormaliseerde watergangHeringerichte watergangMeanderende watergangOverkluide watergangWeg-watergangHolle weg of droogdal**Waterregulerende kunstwerken**bodemvalcoupuregemaalknijpconstructieleegloop op rioleringleegloop op riolering met spindelschuifpomplocatiespindelschuifstuw vaststuw regelbaar, niet automatischstuw regelbaar, automatischsyphonterugslagklepvaste damvispassagewaterinlaatpuntwatermolenzandvang

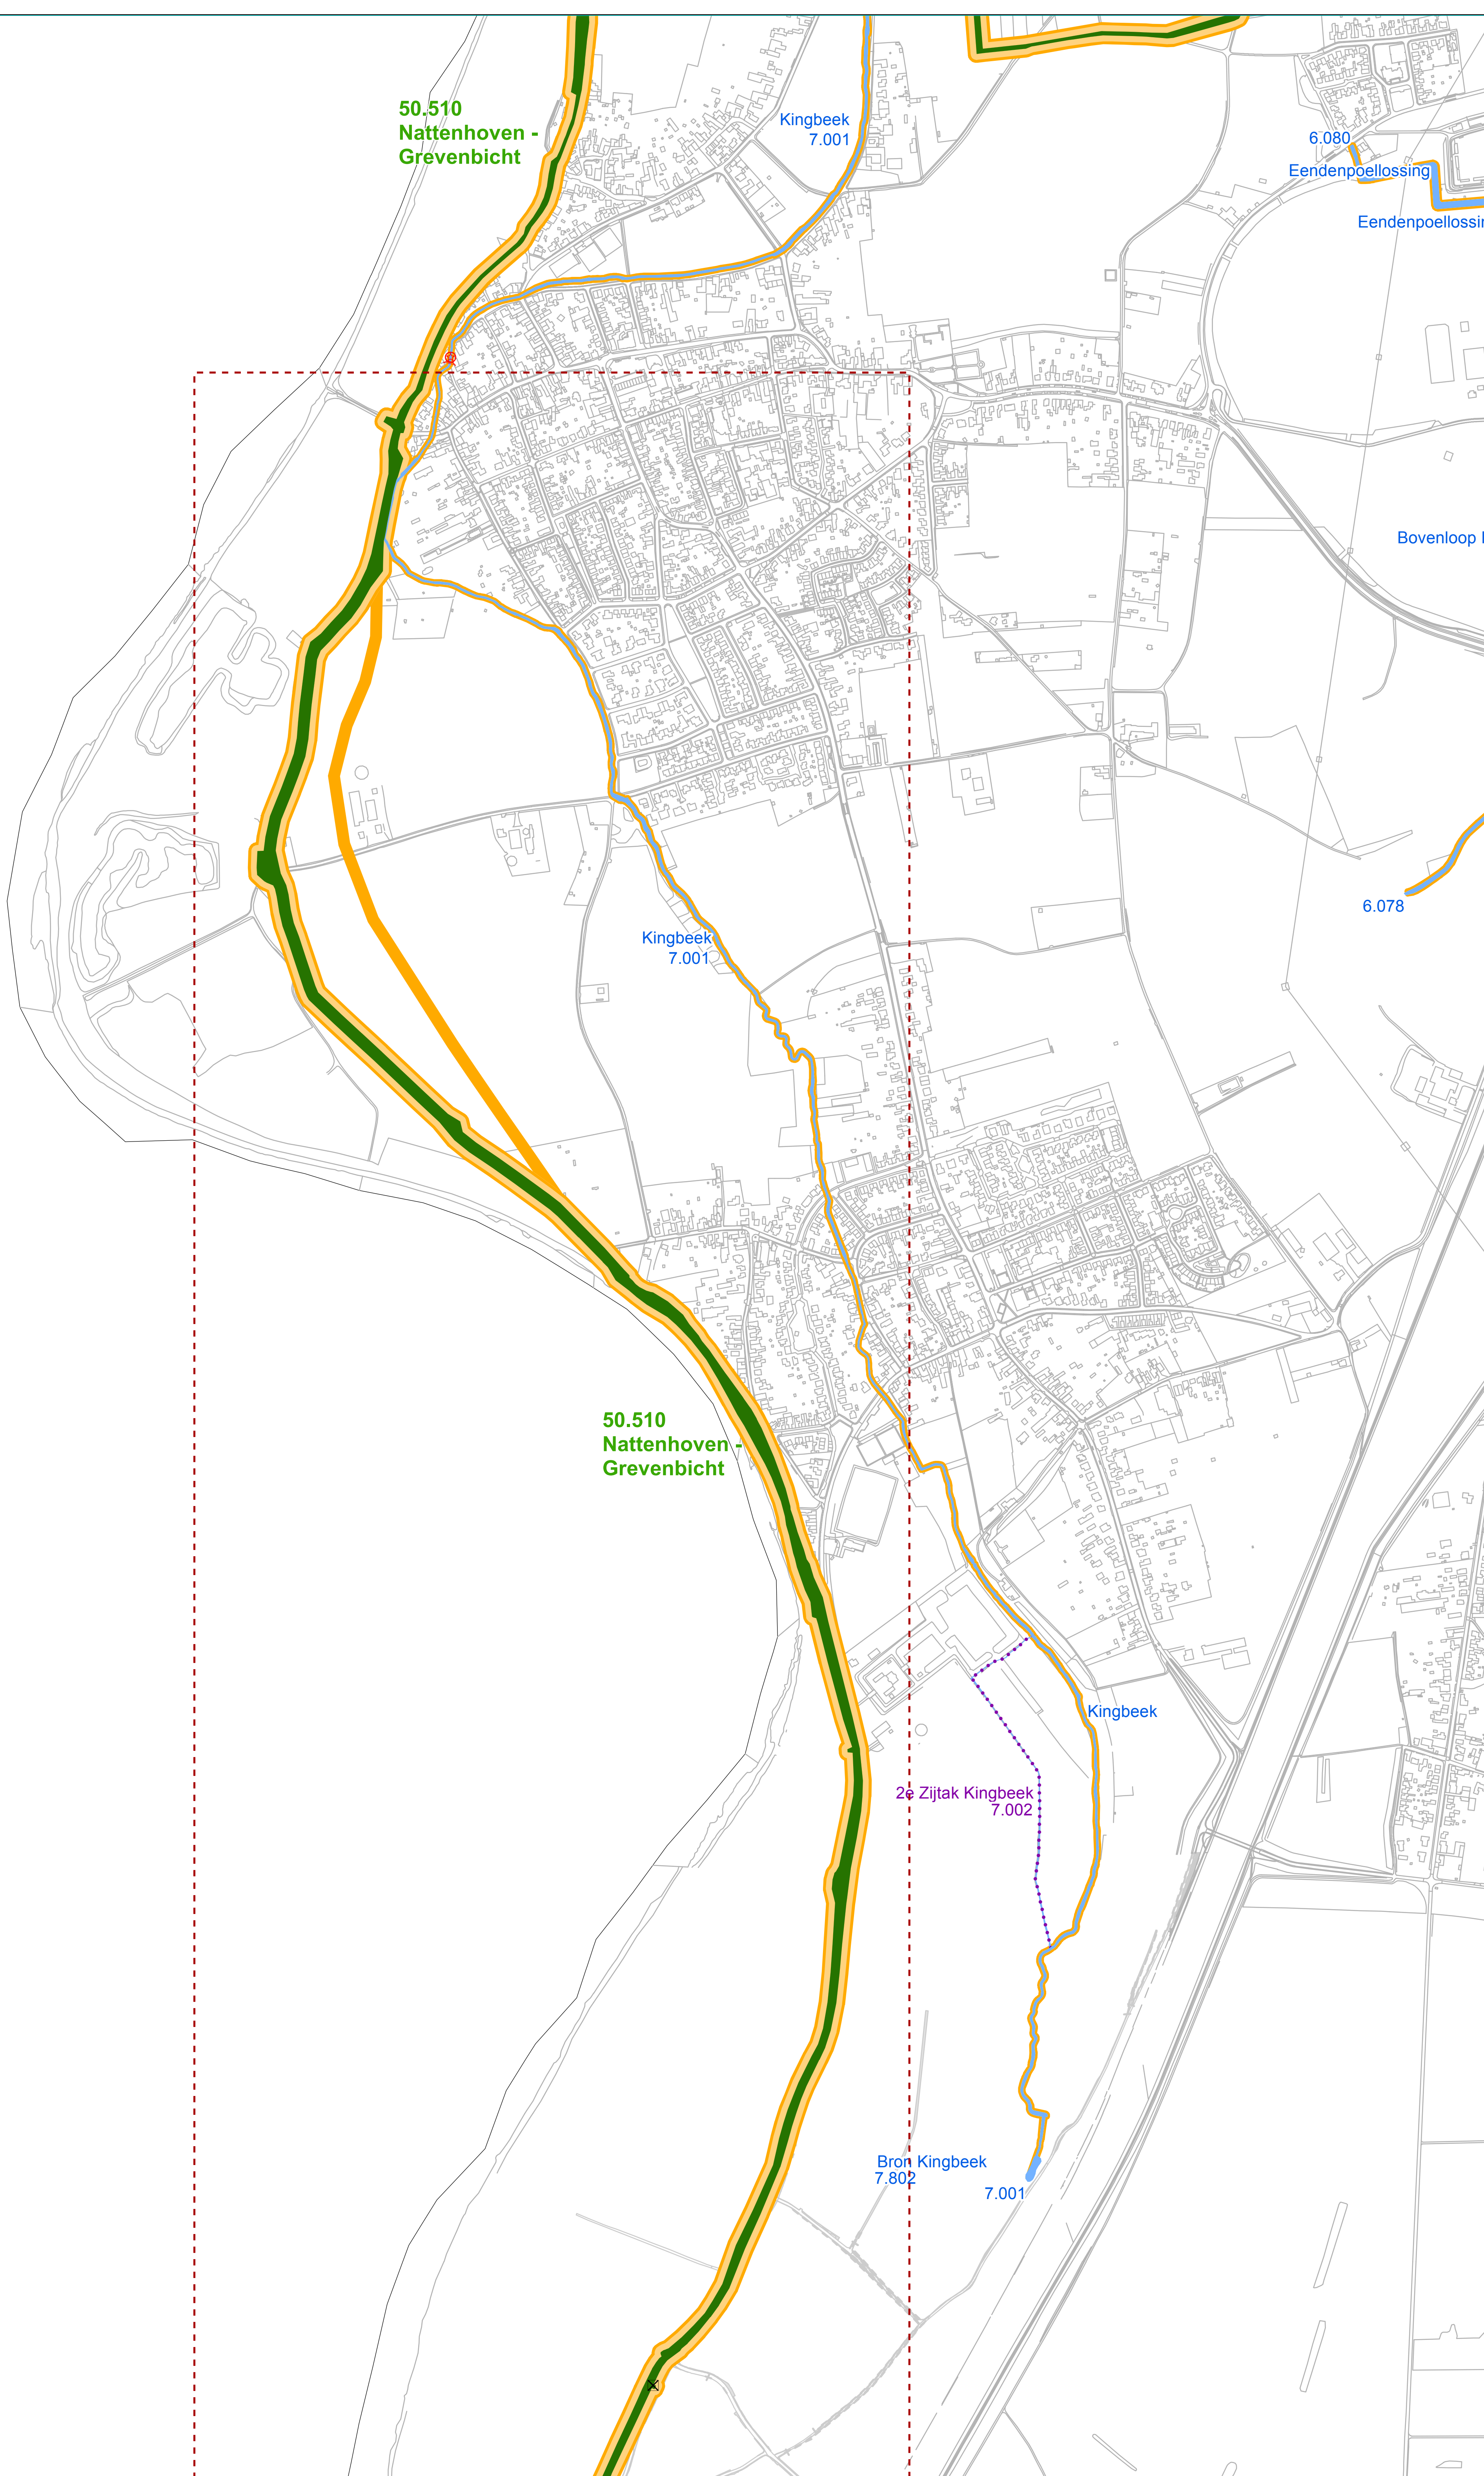

Legenda

Waterregulerende kunstwerken

- bodemval
- II coupure
- gemaal
- ⊗ knijpconstructie
- ⊗ leegloop op riolering
- ⊗ leegloop op riolering met spindelschui
- ⊗ pomplocatie
- ⊗ spindelschui
- ⊗ stuw vast
- ⊗ stuw regelbaar, niet automatisch
- ⊗ stuw regelbaar, automatisch
- ⊗ syphon
- ⊗ terugslagklep
- ⊗ vaste dam
- ⊗ vispassage
- ⊗ waterinlaatpunt
- ⊗ watermolen
- ⊗ zandvang

Waterstaatswerken

- Itteren naam waterkering
- 50.240 nummer waterkering
- waterkering
- Geul naam primair water
- 10.001 nummer primair water
- primair water
- Weerdje naam secundair water
- 3.007 nummer secundair water
- secundair water
- 6.329 nummer lijnvormig element
- lijnvormig element

Zones

- beschermingszone
- profiel van vrije ruimte
- inundatiegebied
- meanderzone


■ te wijzigen leggerobject

Leggerwijziging
Besluit: 2016.0094

Vastgesteld d.d.: 06-09-2016
Dagelijks Bestuur Waterschap Roer & Overmaas

Get.:	15-08-16 H.D.
Gew.:	-
Schaal:	1 : 5000
Tek.nr.:	L29-039
Blaad:	021.E
Formaat:	A0
Postbus 185 6130 AD Sittard Tel. 046-4205700	

© Topografische Dienst Kadaster

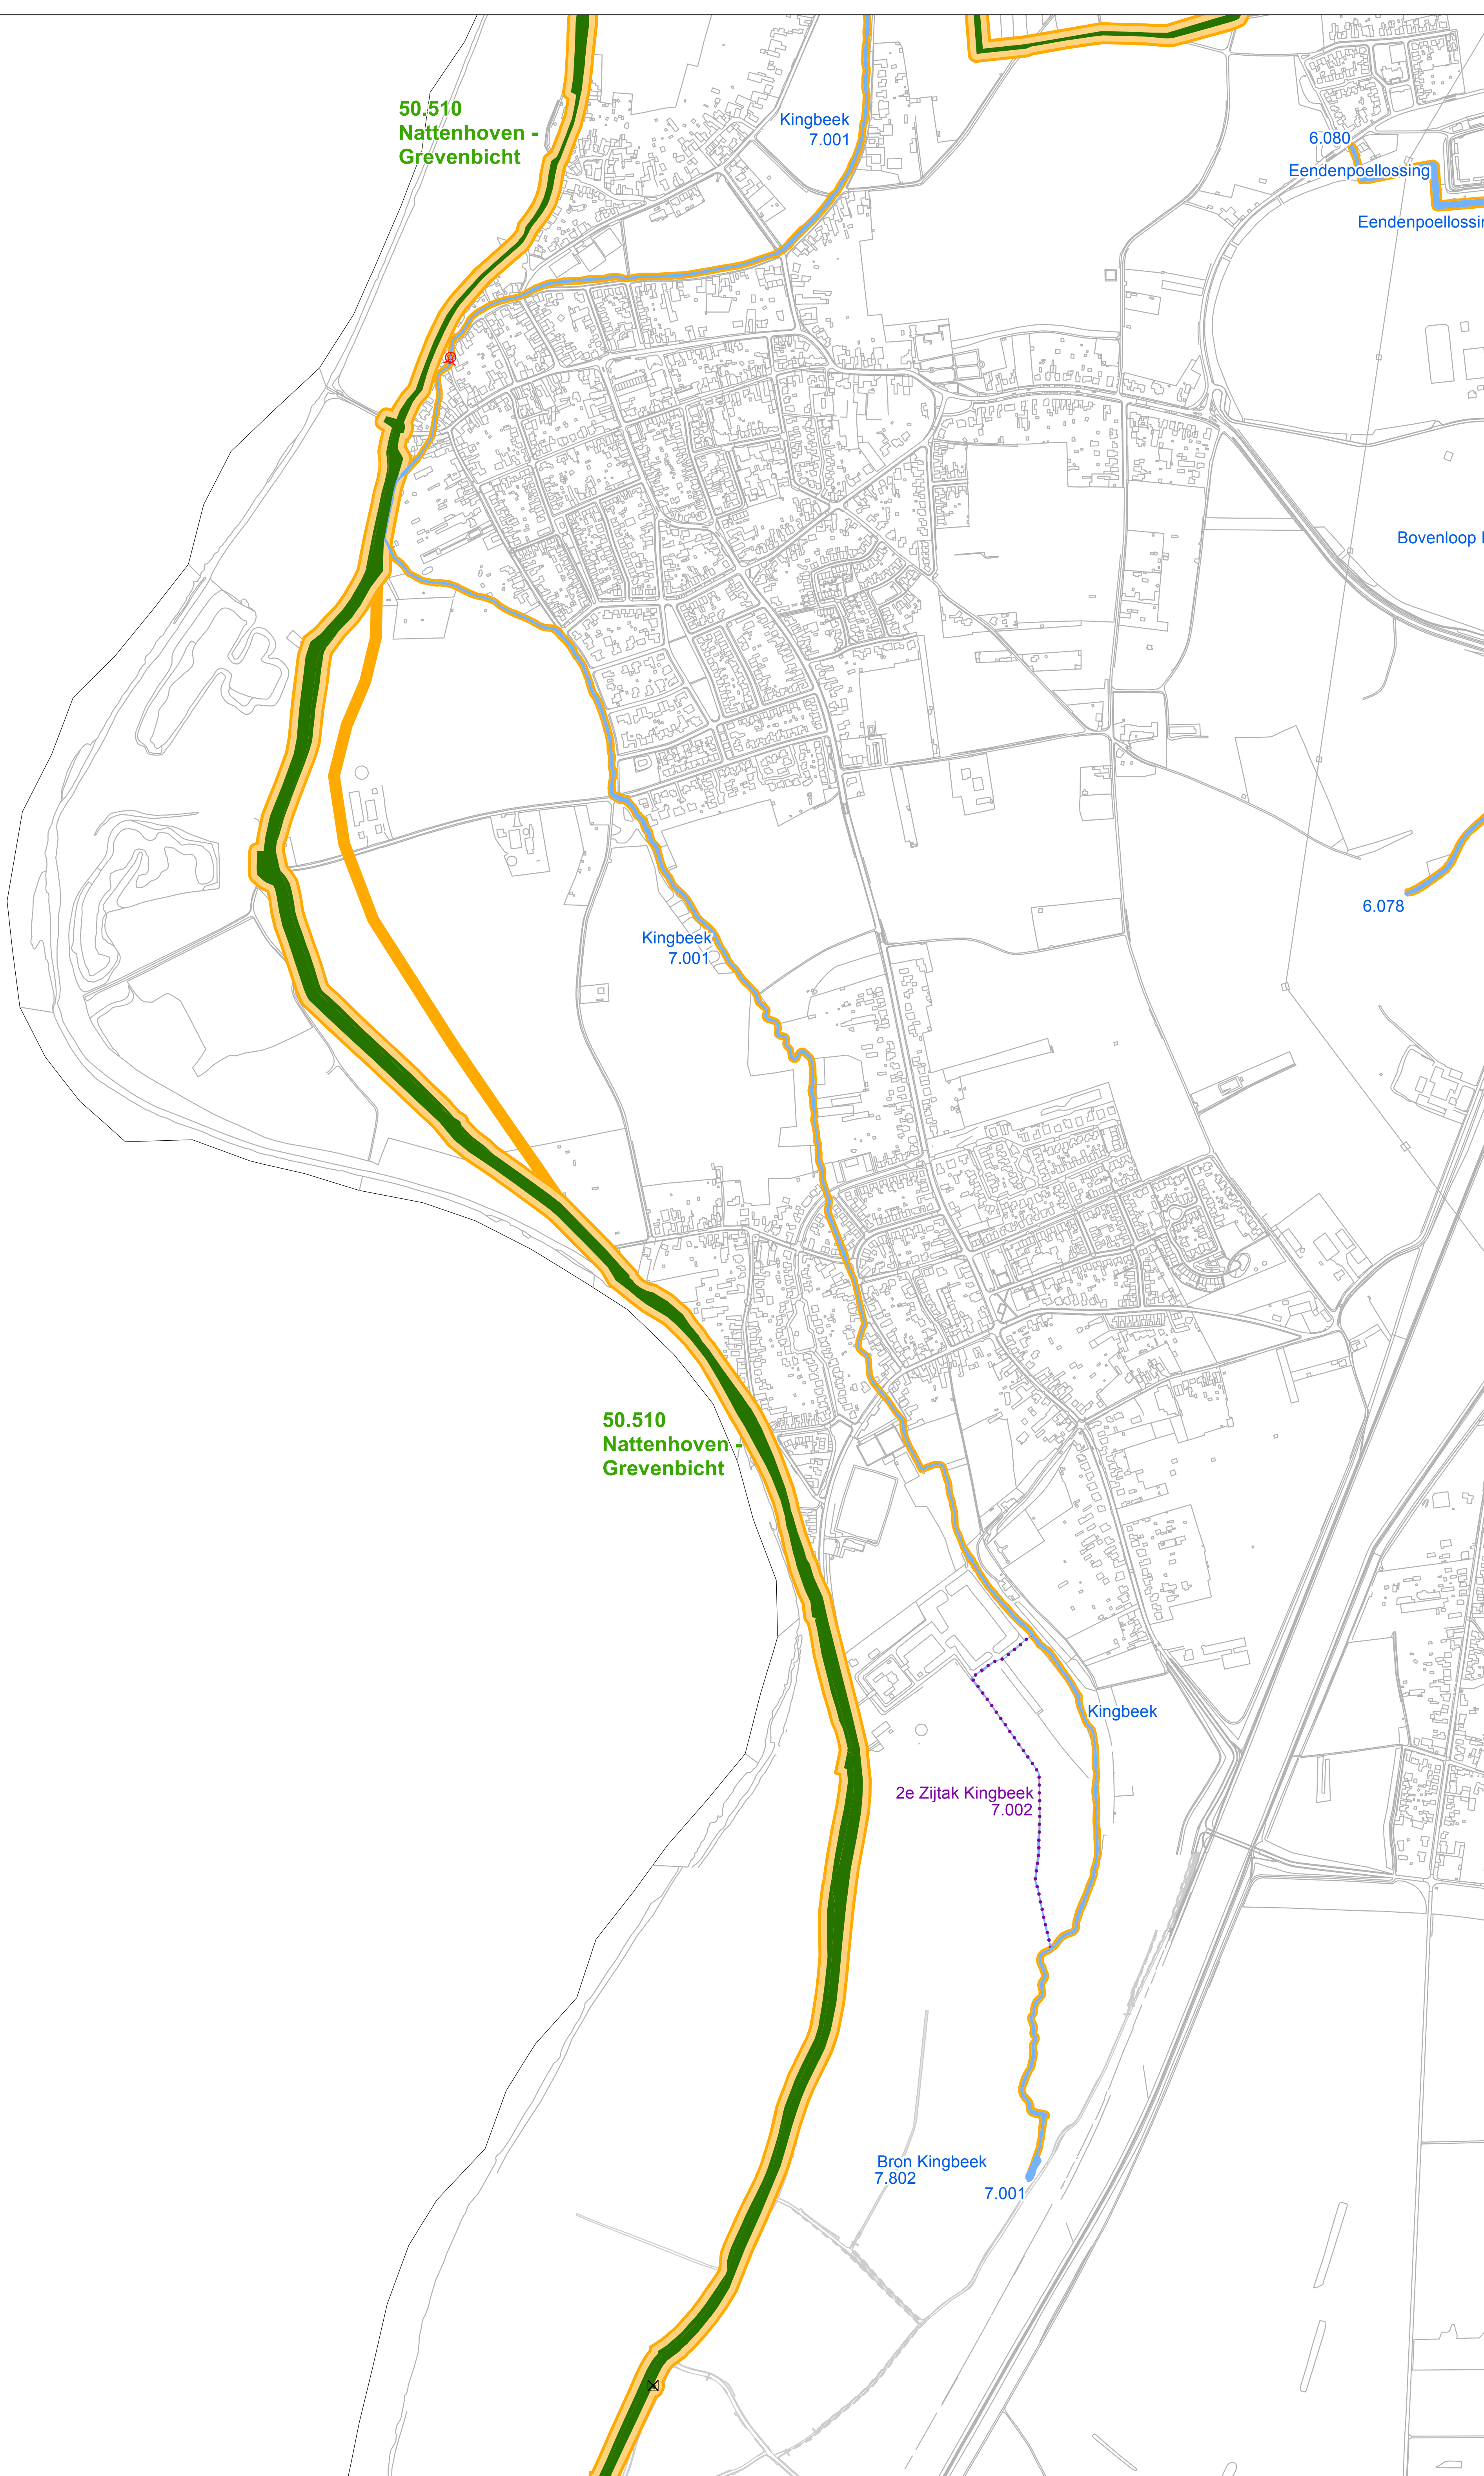

Legenda

Waterregulerende kunstwerken

- bodemval
- coupure
- gemaal
- knijpconstructie
- leegloop op riolering
- leegloop op riolering met spindelschui
- pomplocatie
- spindelschui
- stuw vast
- stuw regelbaar, niet automatisch
- stuw regelbaar, automatisch
- syphon
- terugslagklep
- vaste dam
- vispassage
- waterinlaatpunt
- watermolen
- zandvang

Waterstaatswerken

- naam waterkering
- 50.240 nummer waterkering
- waterkering
- naam primair water
- 10.001 nummer primair water
- primair water
- naam secundair water
- 3.007 nummer secundair water
- secundair water
- 6.329 nummer lijnvormig element
- lijnvormig element

Zones

- beschermingszone
- profiel van vrije ruimte
- inundatiegebied
- meanderzone

Vaststellingsdatum	Besluitnummer	Omschrijving
06-09-2016	2016.0094	Dijkverbetering Nattenhoven-Roosteren

Zoneringskaart, blad: 21
Legger Waterschap Roer & Overmaas


Vastgesteld d.d.: 27 november 2012
Algemeen Bestuur Waterschap Roer & Overmaas

Get.: 15-08-'16 H.D.

Gew.: -	
Schaal: 1: 5000	
Tek.nr.: L29-039	
Blad: 021.G	
Formaat: A0	

Postbus 185
6130 AD Sittard
Tel. 046-4205700

© Topografische Dienst Kadaster

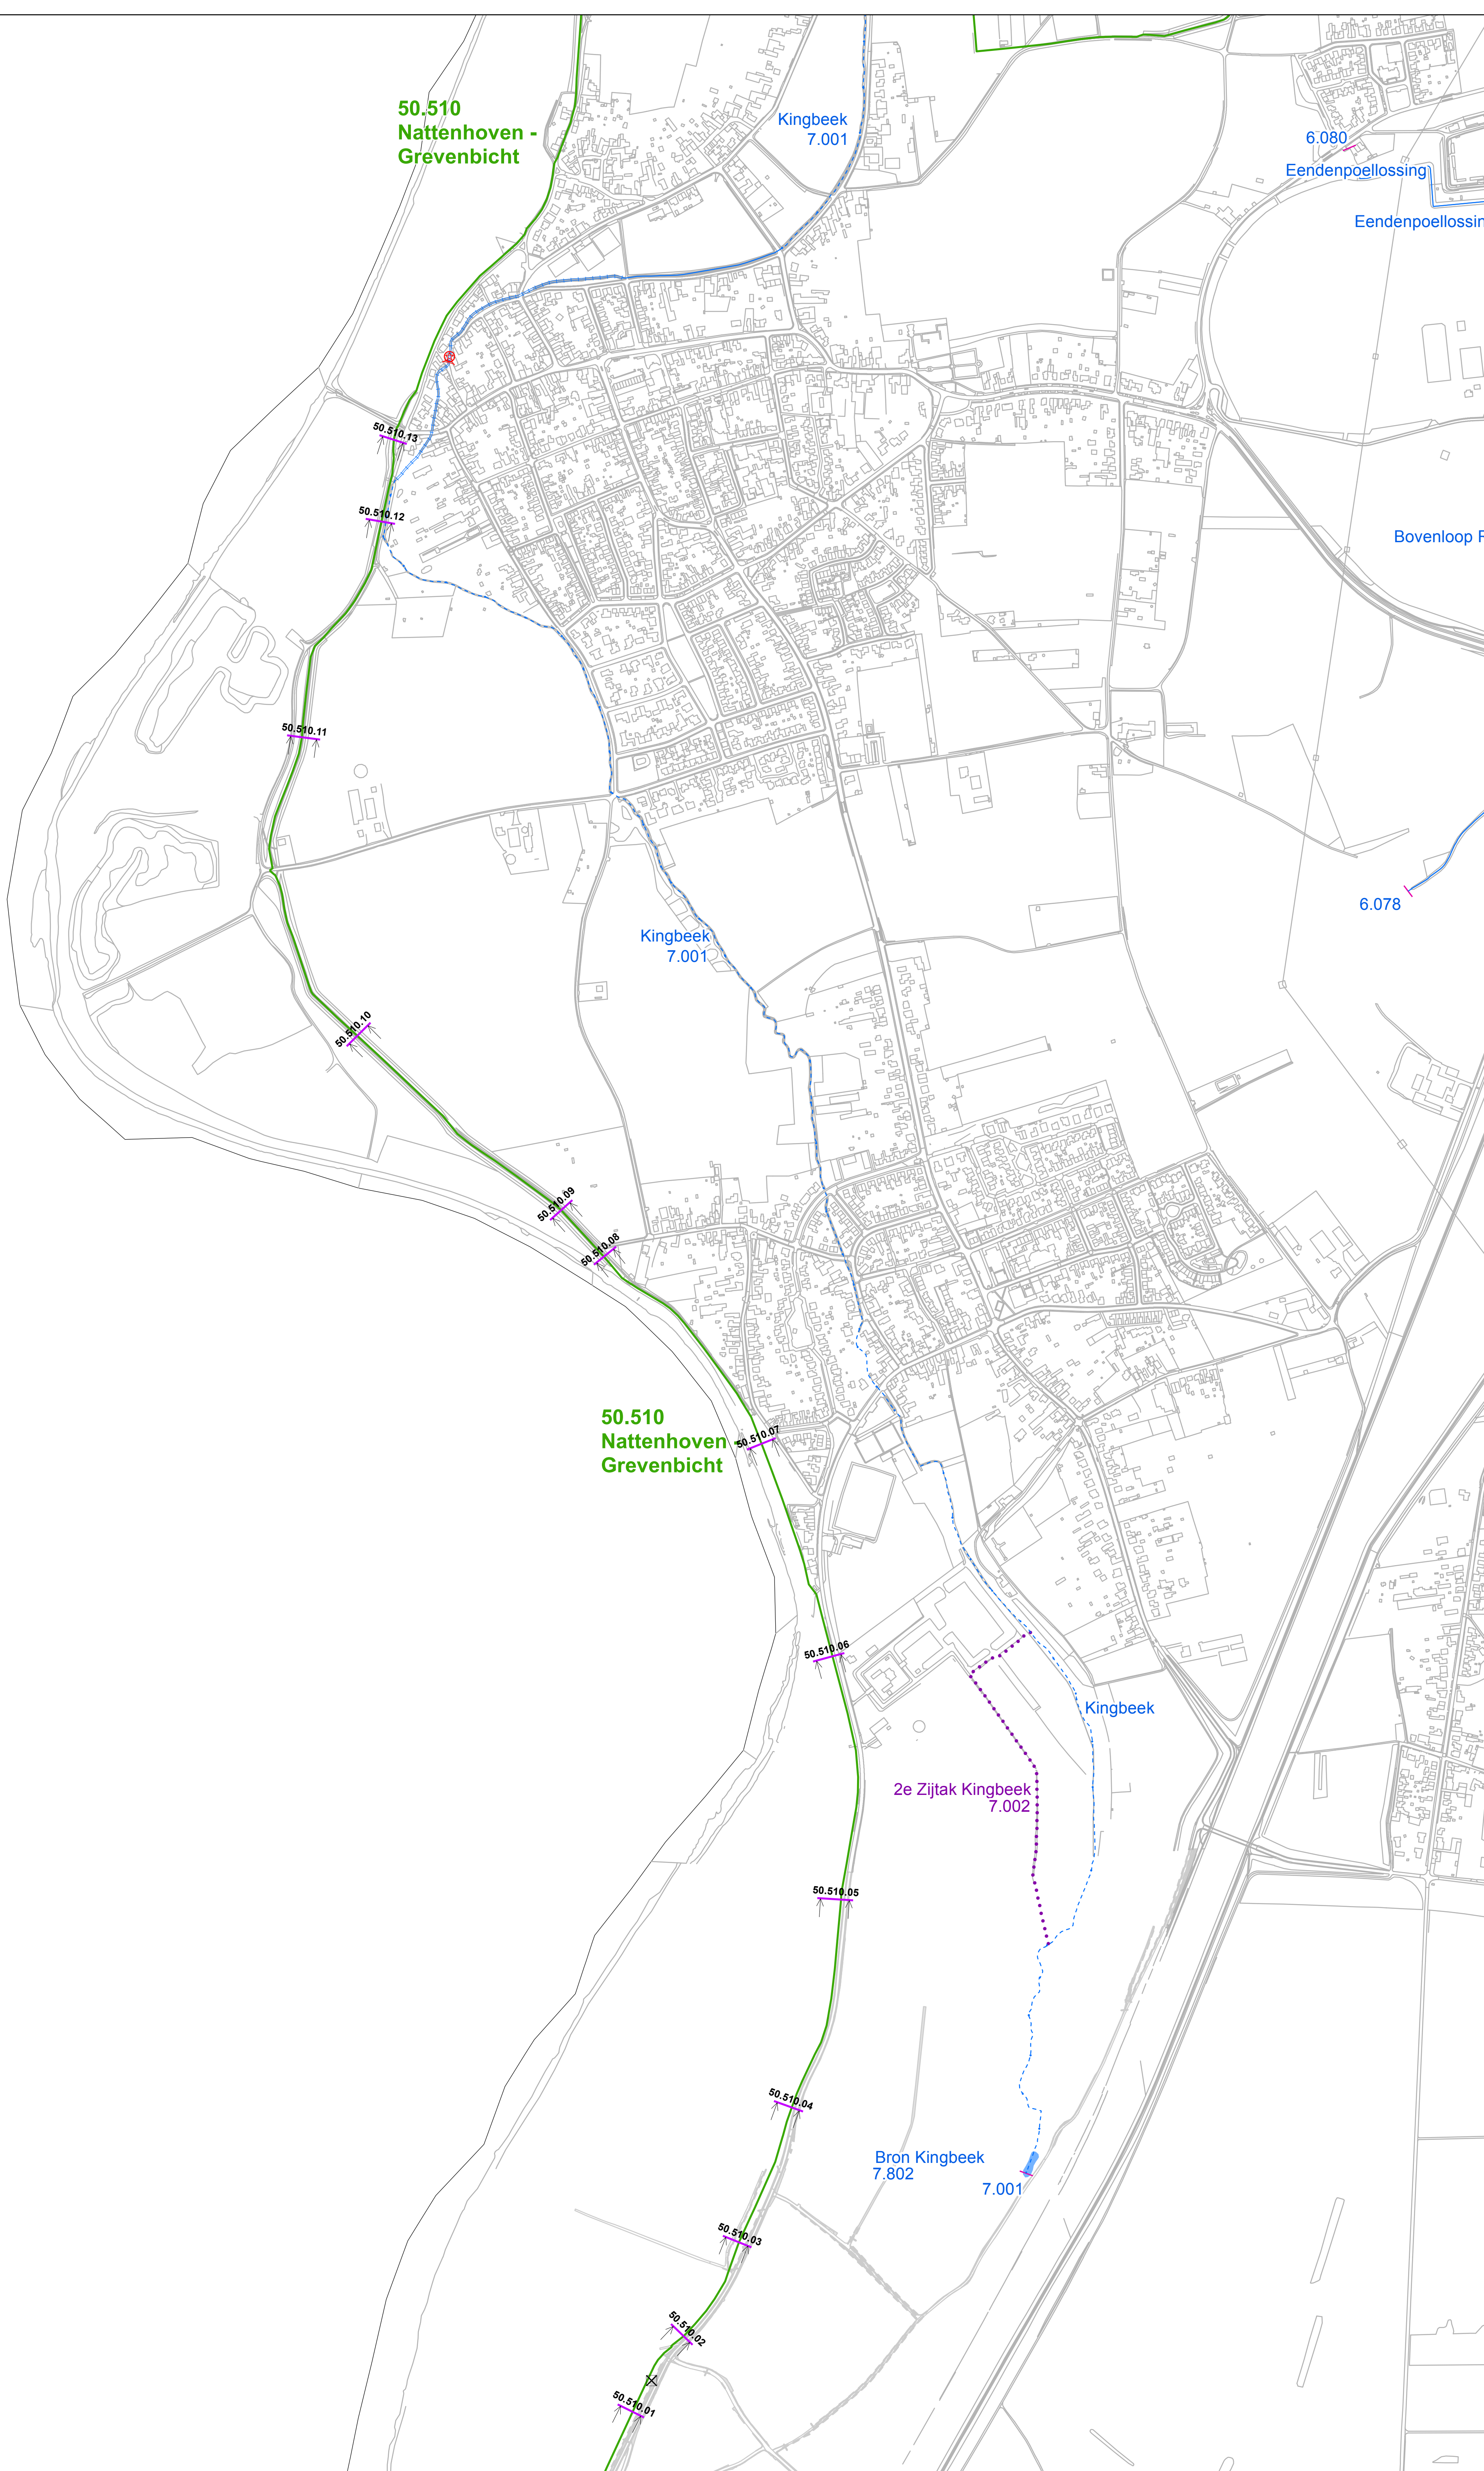

Legenda

dwarsprofiel

dwarsprofiel

Waterkering naar type - primair

demontabele kademuur

groene kade

kademuur

noodplan

Waterkering naar type - regionaal

demontabele kademuur

groene kade

kademuur

noodplan

Waterkering naar type - overig

demontabele kademuur

groene kade

kademuur

noodplan

Watergang naar leggetype

Bedijkte watergang

Watergang met kademuur

Genormaliseerde watergang

Herringichte watergang

Meanderende watergang

Overkluide watergang

Weg-watergang

Holle weg of droogdal

Waterregulerende kunstwerken

bodemval

coupure

gemaal

krijpconstructie

leegloop op riolering

leegloop op riolering met spindelschuif

pomplocatie

spindelschuif

stuw vast

stuw regelbaar, niet automatisch

stuw regelbaar, automatisch

syphon

terugslagklep


vaste dam

vispassage

waterinlaatpunt

watermolen

zandvang

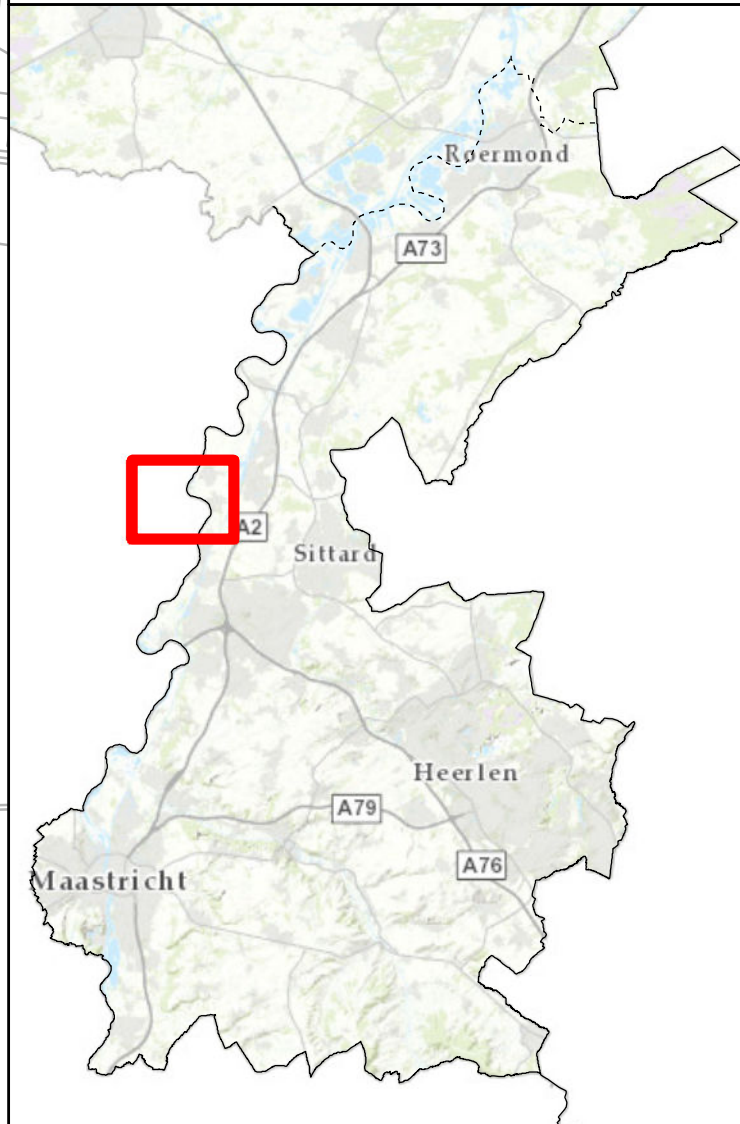

Registerkaart, blad 21
Legger Waterschap Roer en Overmaas


Vastgesteld d.d.: 06-09-2016
Algemeen Bestuur Waterschap Roer & Overmaas

Get.: 15-08-'16 H.D.

Gew.:	-
Schaal:	1 : 5000
Tek.nr.:	L29-039
Blad:	021.H
Formaat:	A0

Postbus 185 6130 AD Sittard Tel. 046-4205700	
--	--

© Topografische Dienst Kadaster

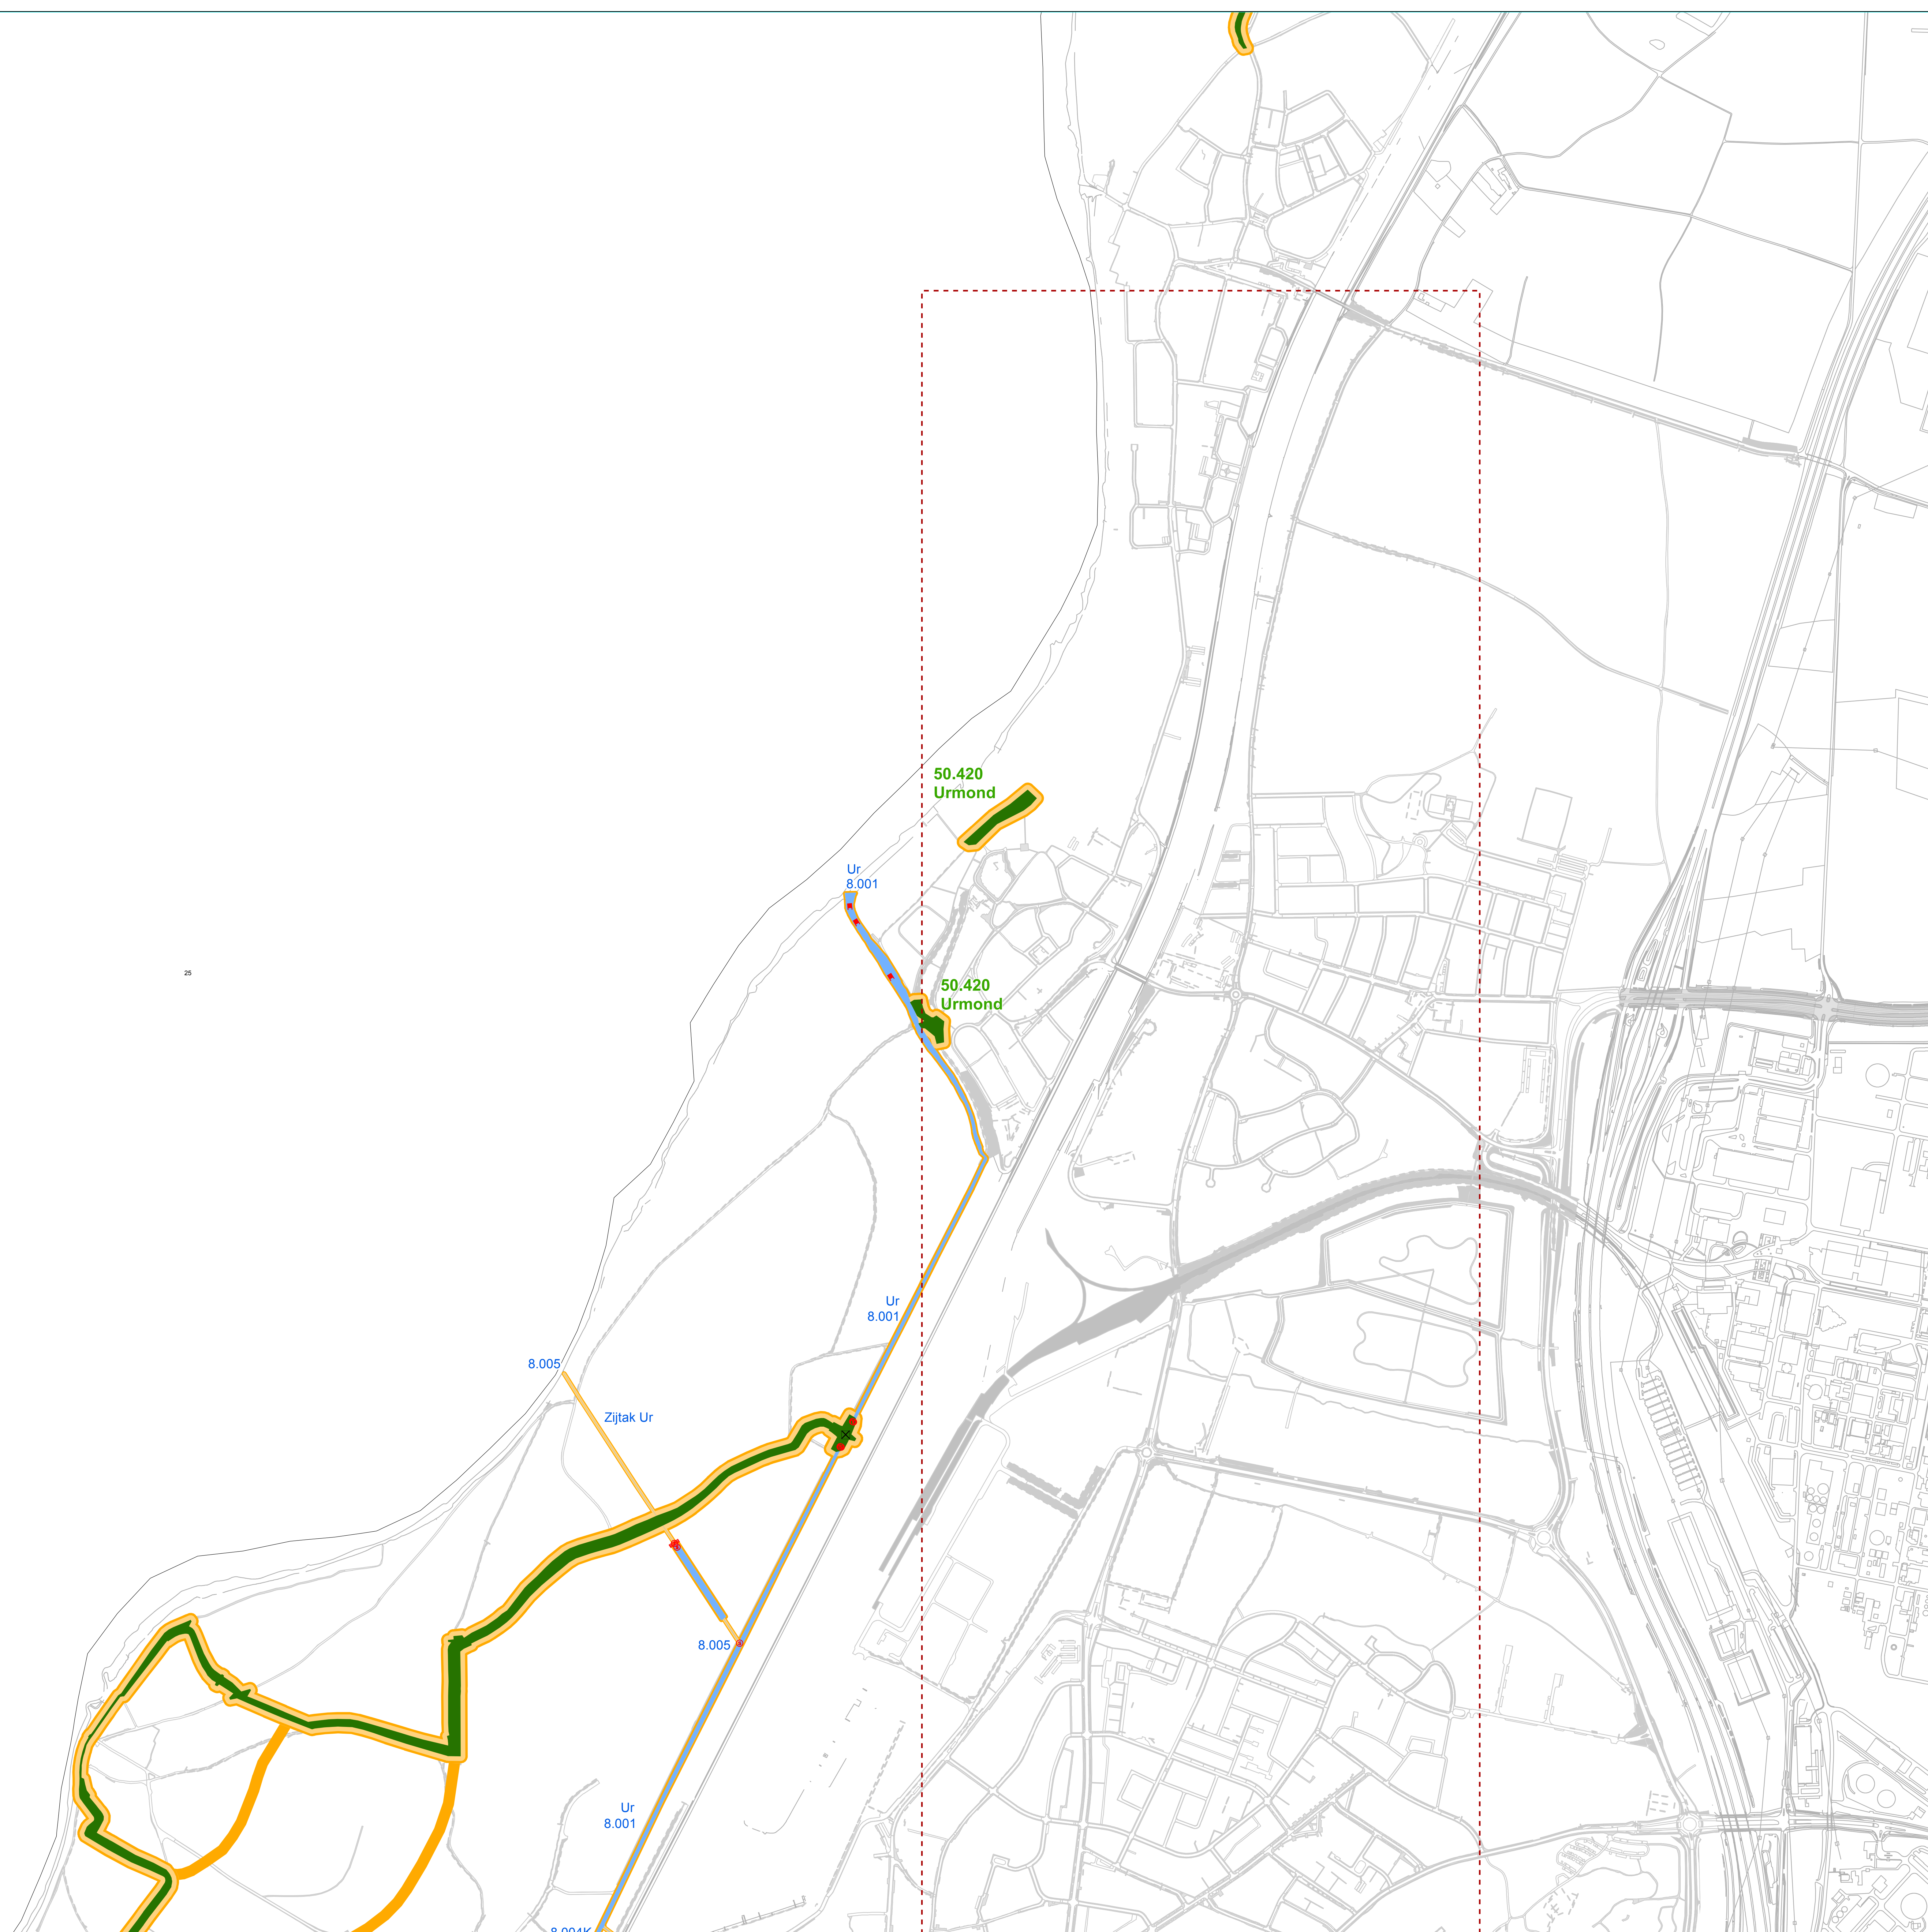

Legenda	
	Waterregulerende kunstwerken
	bodemval
	coupure
	gemaal
	knijpconstructie
	leegloop op riolering
	leegloop op riolering met spindelschuff
	pompclocatie
	spindelschuff
	stuw vast
	stuw regelbaar, niet automatisch
	stuw regelbaar, automatisch
	syphon
	terugslagklep
	vaste dam
	vispassage
	waterinlaatpunt
	warmolen
	zandvang
	Waterstaatswerken
	naam waterkering
	nummer waterkering
	waterkering
	naam primair water
	nummer primair water
	primair water
	naam secundair water
	nummer secundair water
	secundair water
	Weerden
	naam weerd
	nummer weerd
	weerd
	Zones
	beschermingszone
	profiel van vrije ruimte
	inundatiegebied
	meanderzone
	to wijzigjen leggerobject

De kaart toont de regio rond Maastricht, inclusief plaatsen als Heerlen, Sittard en Borgermond. Een rood vierkant markeert het gebied waarvoor de legging wordt gepland.



Legenda

Waterregulerende kunstwerken

bodemval

coupure

gemaal

knijpconstructie

leegloop op riolering

leegloop op riolering met spindelschui

pomplocatie

spindelschui

stuw vast

stuw regelbaar, niet automatisch

stuw regelbaar, automatisch

syphon

terugslagklep


vaste dam

vispassage

waterinlaatpunt

watermolen

zandvang

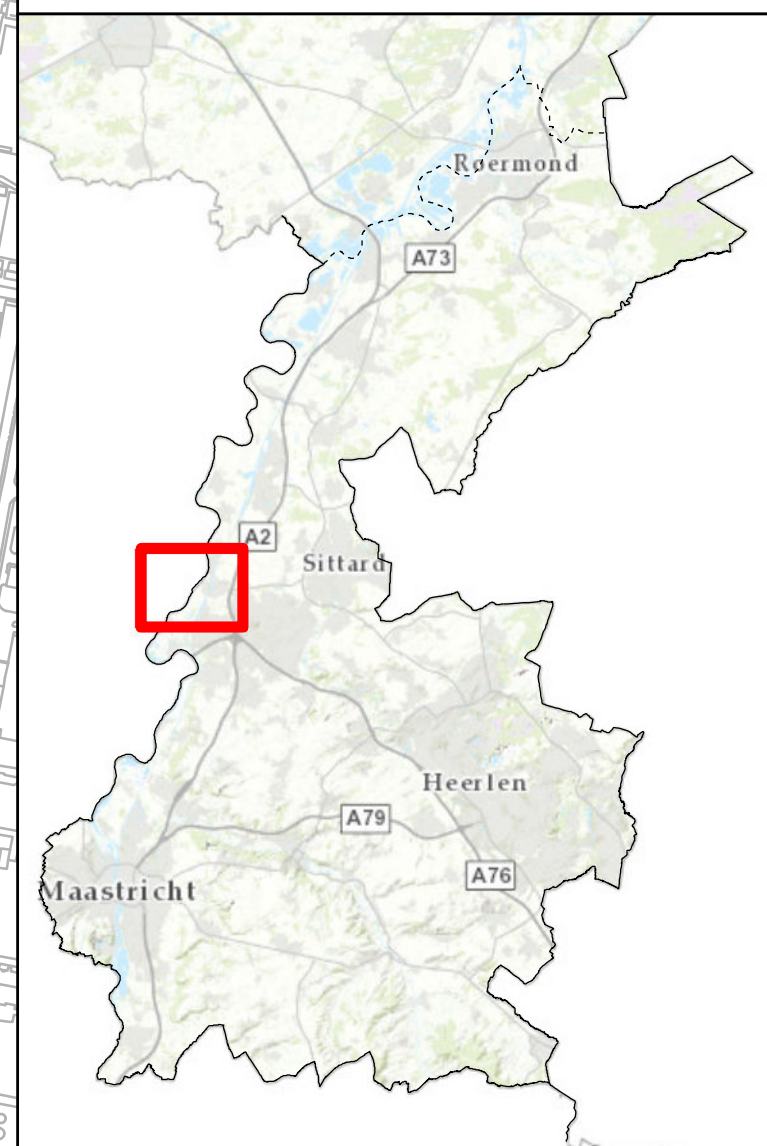Waterstaatswerken naam waterkering 50.240 nummer waterkering waterkering naam primair water 10.001 nummer primair water primair water naam secundair water 3.007 nummer secundair water secundair water 6.329 nummer lijnvormig element lijnvormig element**Zones** beschermingszone profiel van vrije ruimte inundatiegebied meanderzone

Vaststellers-	Besluit-	Omschrijving
datum	nummer	
06-09-2016	2016.0094	Dijkverbetering Nattenhoven-Roosteren
-	-	-
-	-	-
-	-	-
-	-	-
-	-	-
-	-	-
-	-	-
-	-	-

Zoneringenkaart, blad: 25
Legger Waterschap Roer & Overmaas

Vastgesteld d.d.: 27 november 2012
Algemeen Bestuur Waterschap Roer & Overmaas

Get.: 15-08-'16 H.D.

Gew.: -

Schaal.: 1: 5000

Tek.nr.: L29-039

Blad.: 025 G

Formaat: A0

© Topografische Dienst Kadaster

Waterschap
Roer en Overmaas

Postbus 185
6130 AD Sittard
Tel. 046-4205700



Legenda

dwarsprofiel

dwarsprofiel

Waterkering naar type - primair

demontabele kademuur

groene kade

kademuur

noodplan

Waterkering naar type - regionaaldemontabele kademuurgroene kadekademuurnoodplan**Waterkering naar type - overig**demontabele kademuurgroene kadekademuurnoodplan

Watergang naar leggetype

Bedijkte watergang

Watergang met kademuur

Genormaliseerde watergang

Herringichte watergang

Meanderende watergang

Overkluide watergang

Weg-watergang

Holle weg of droogdal

Waterregulerende kunstwerken

bodemval

coupure

gemaal

knijpconstructie

leegloop op riolering

leegloop op riolering met spindelschuif

pomplocatie

spindelschuif

stuw vast

stuw regelbaar, niet automatisch

stuw regelbaar, automatisch

syphon

terugslagklep


vaste dam

vispassage

waterinlaatpunt

watermolen

zandvang

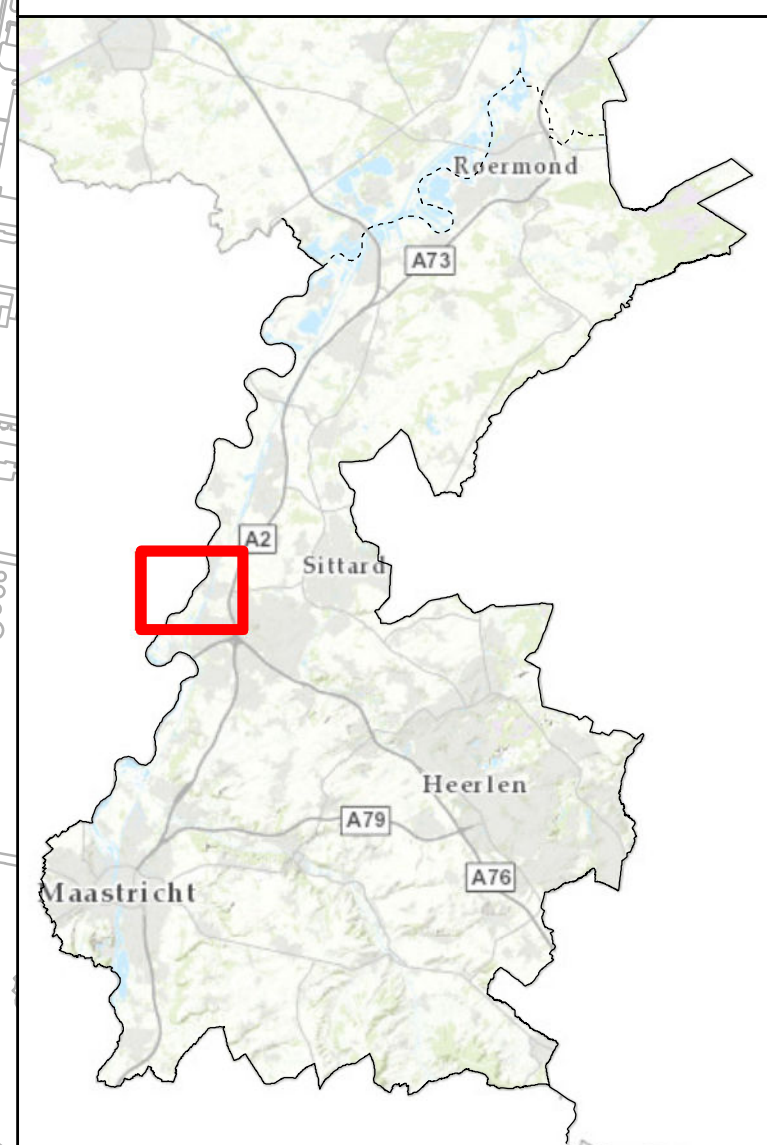

Registerkaart, blad 25
Legger Waterschap Roer en Overmaas

Vastgesteld d.d.: 06-09-2016
Algemeen Bestuur Waterschap Roer & Overmaas

Get.: 15-08-16 H.D.

Gew.: -

Schaal.: 1 : 5000

Tek.nr.: L29-039

Blad: 025.H

Formaat: A0

Postbus 185

6130 AD Sittard

Tel. 046-4205700

Waterschap
Roer en Overmaas

© Topografische Dienst Kadaster