
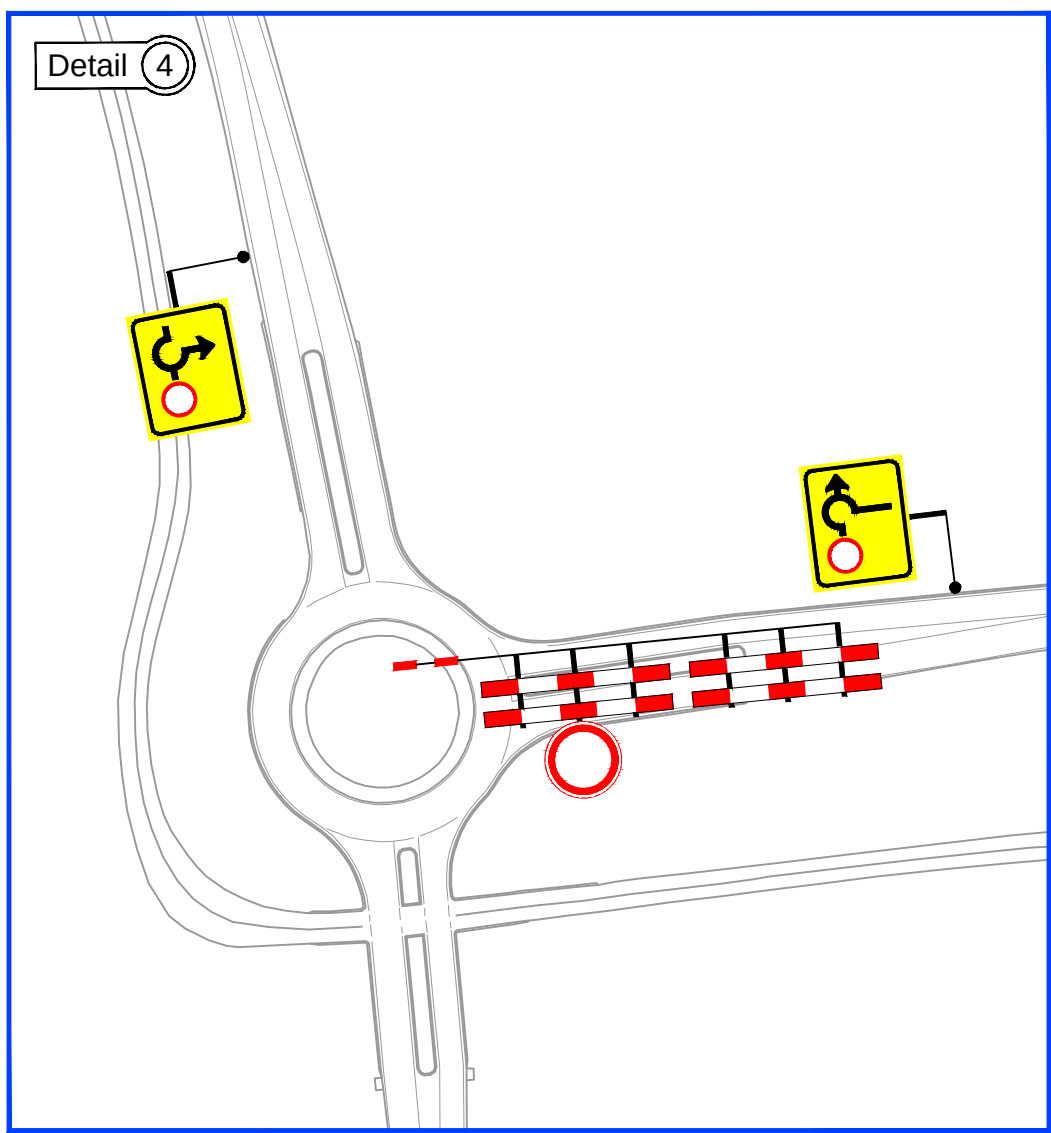
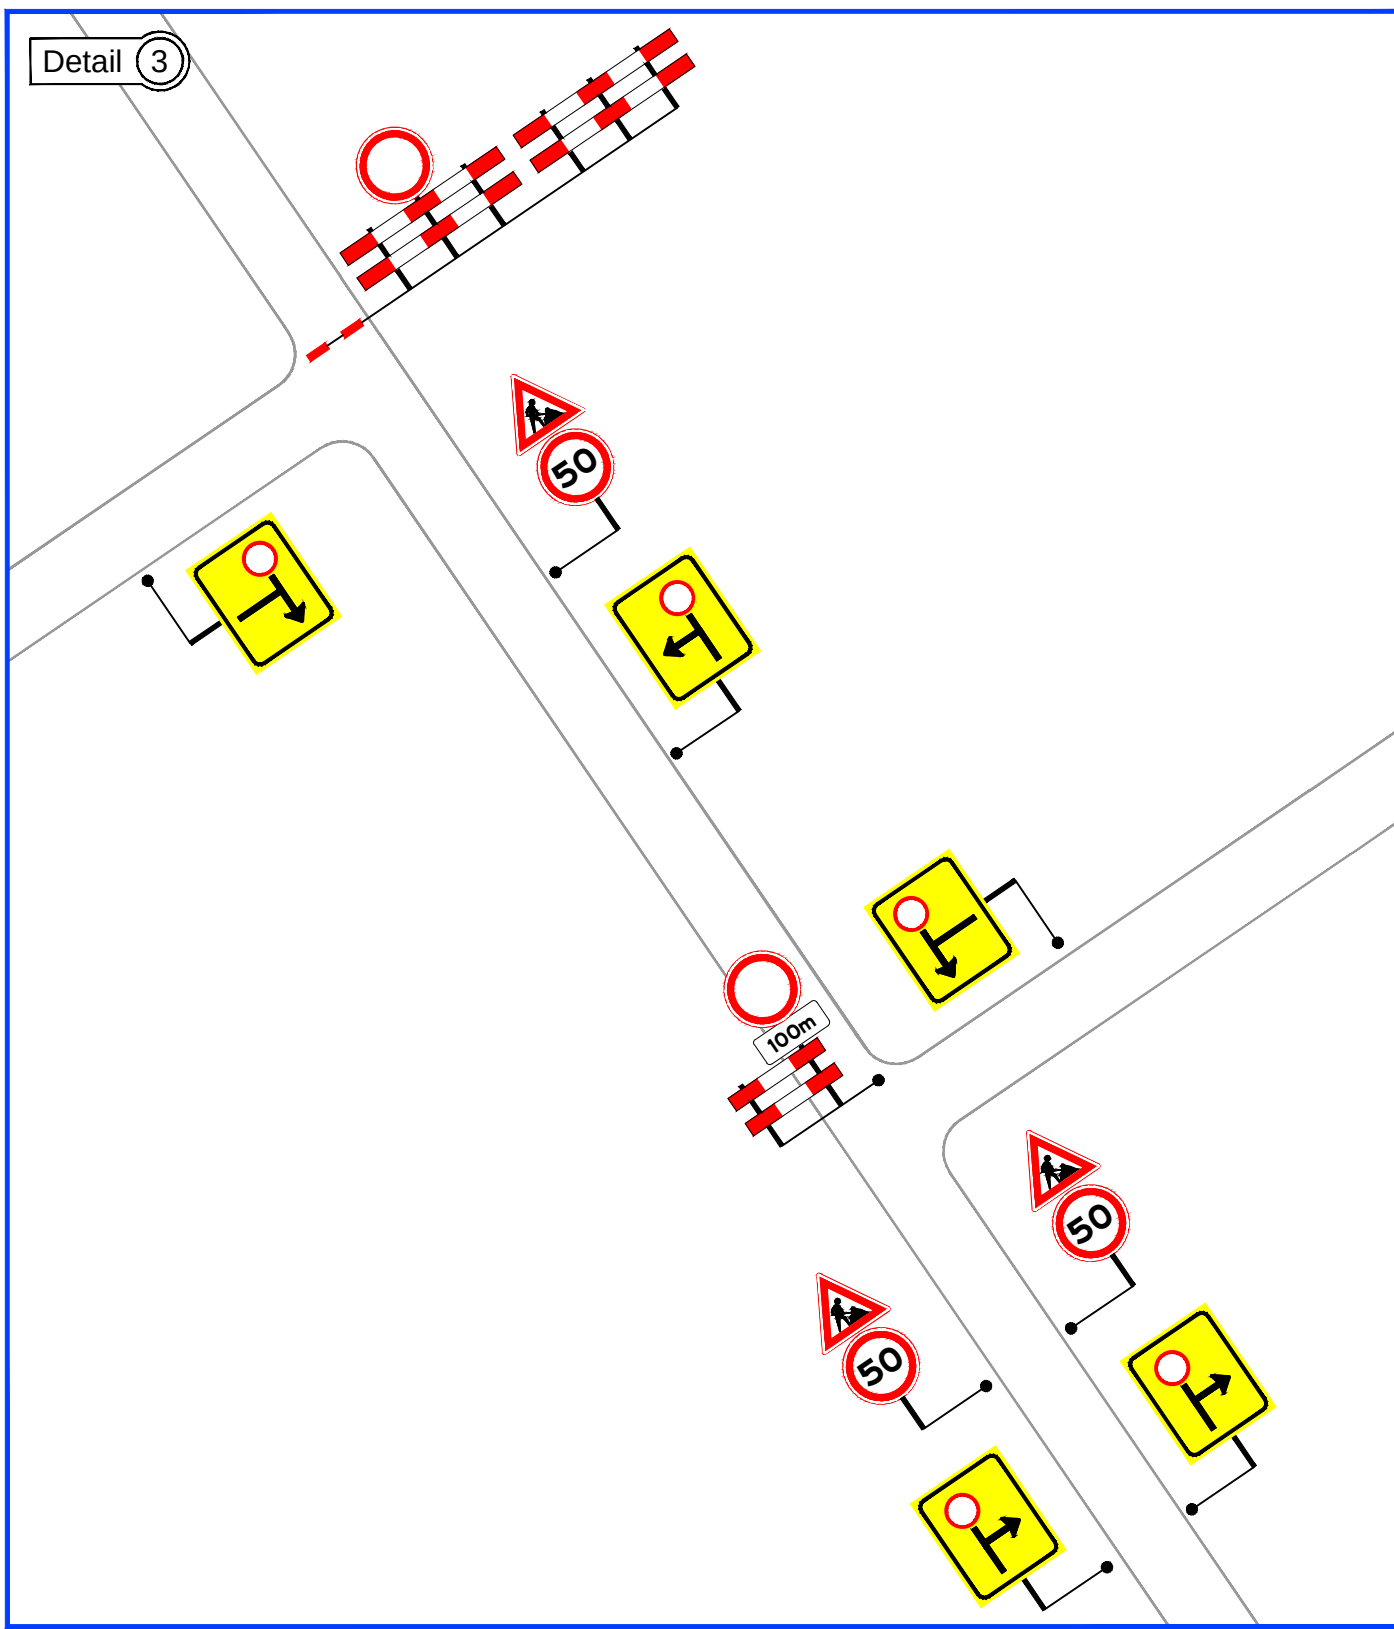
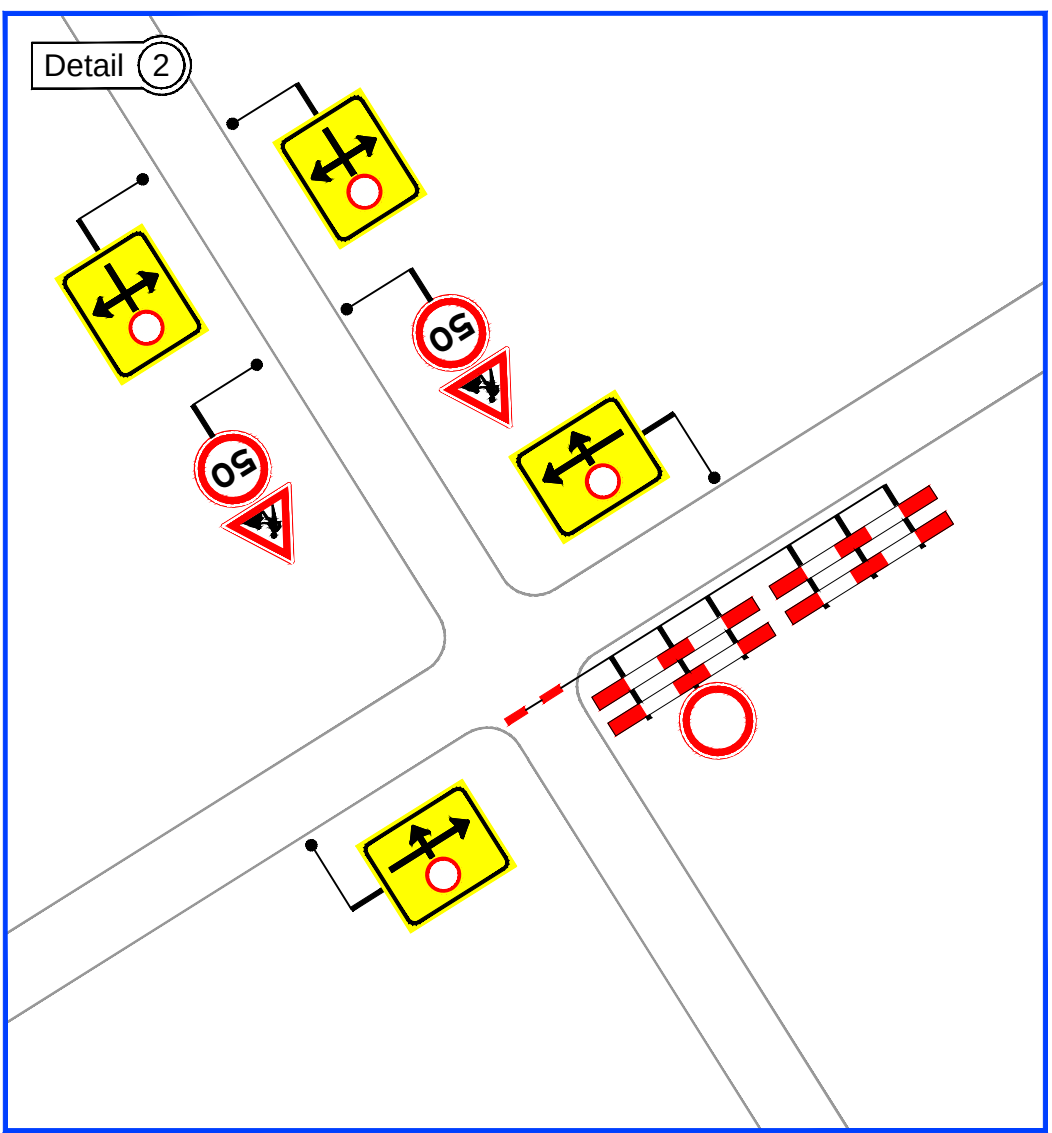
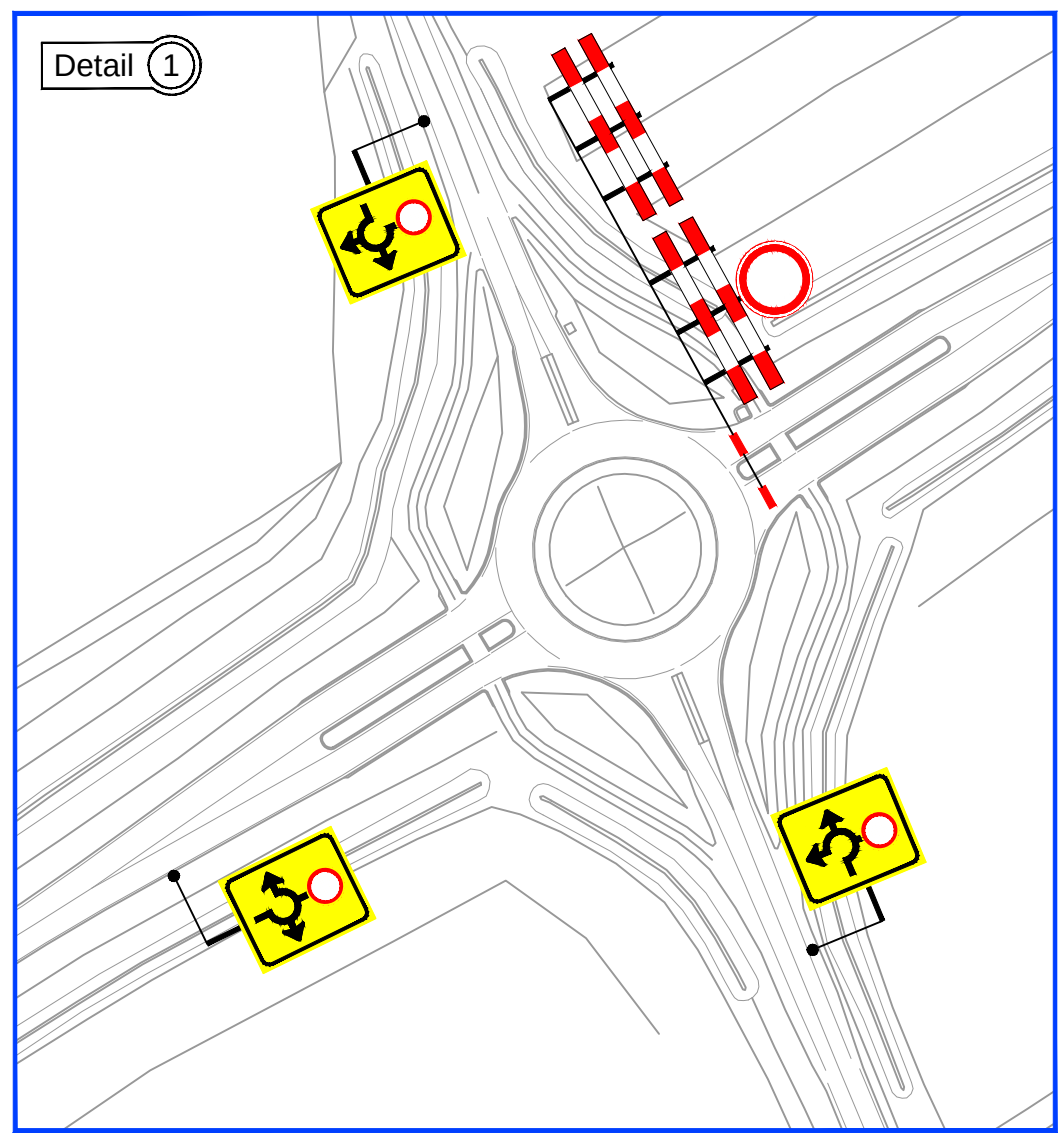
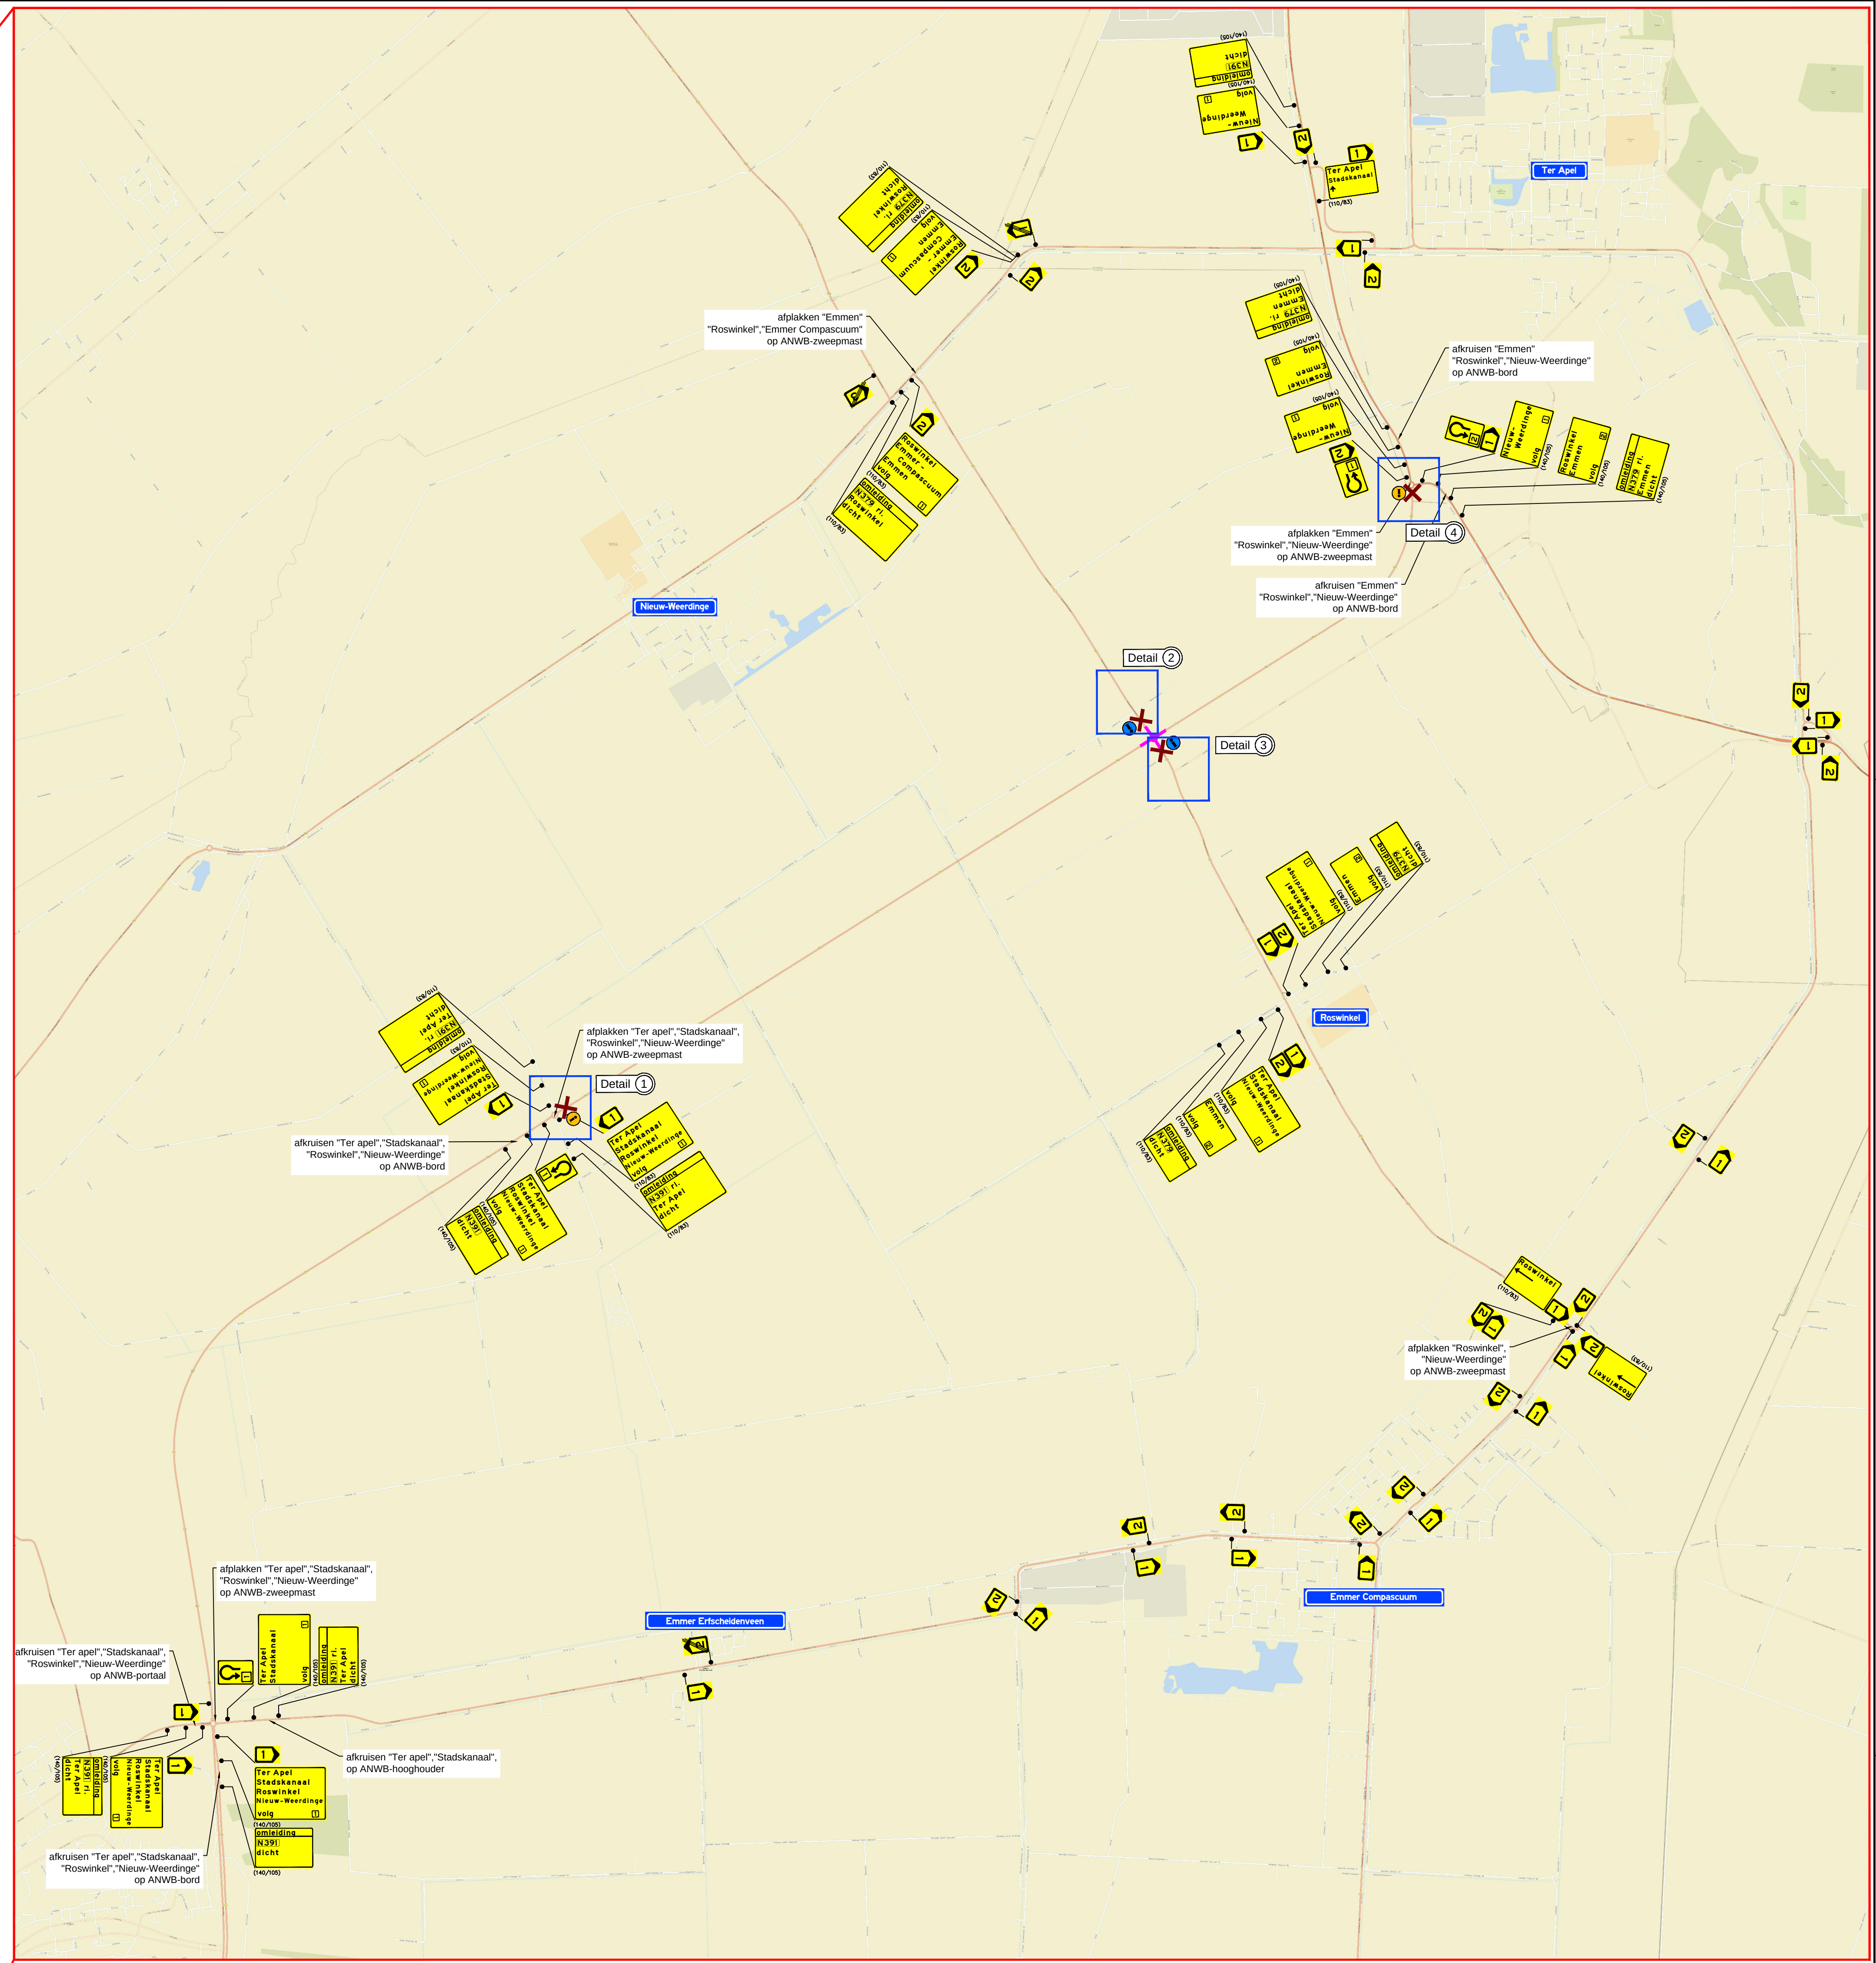


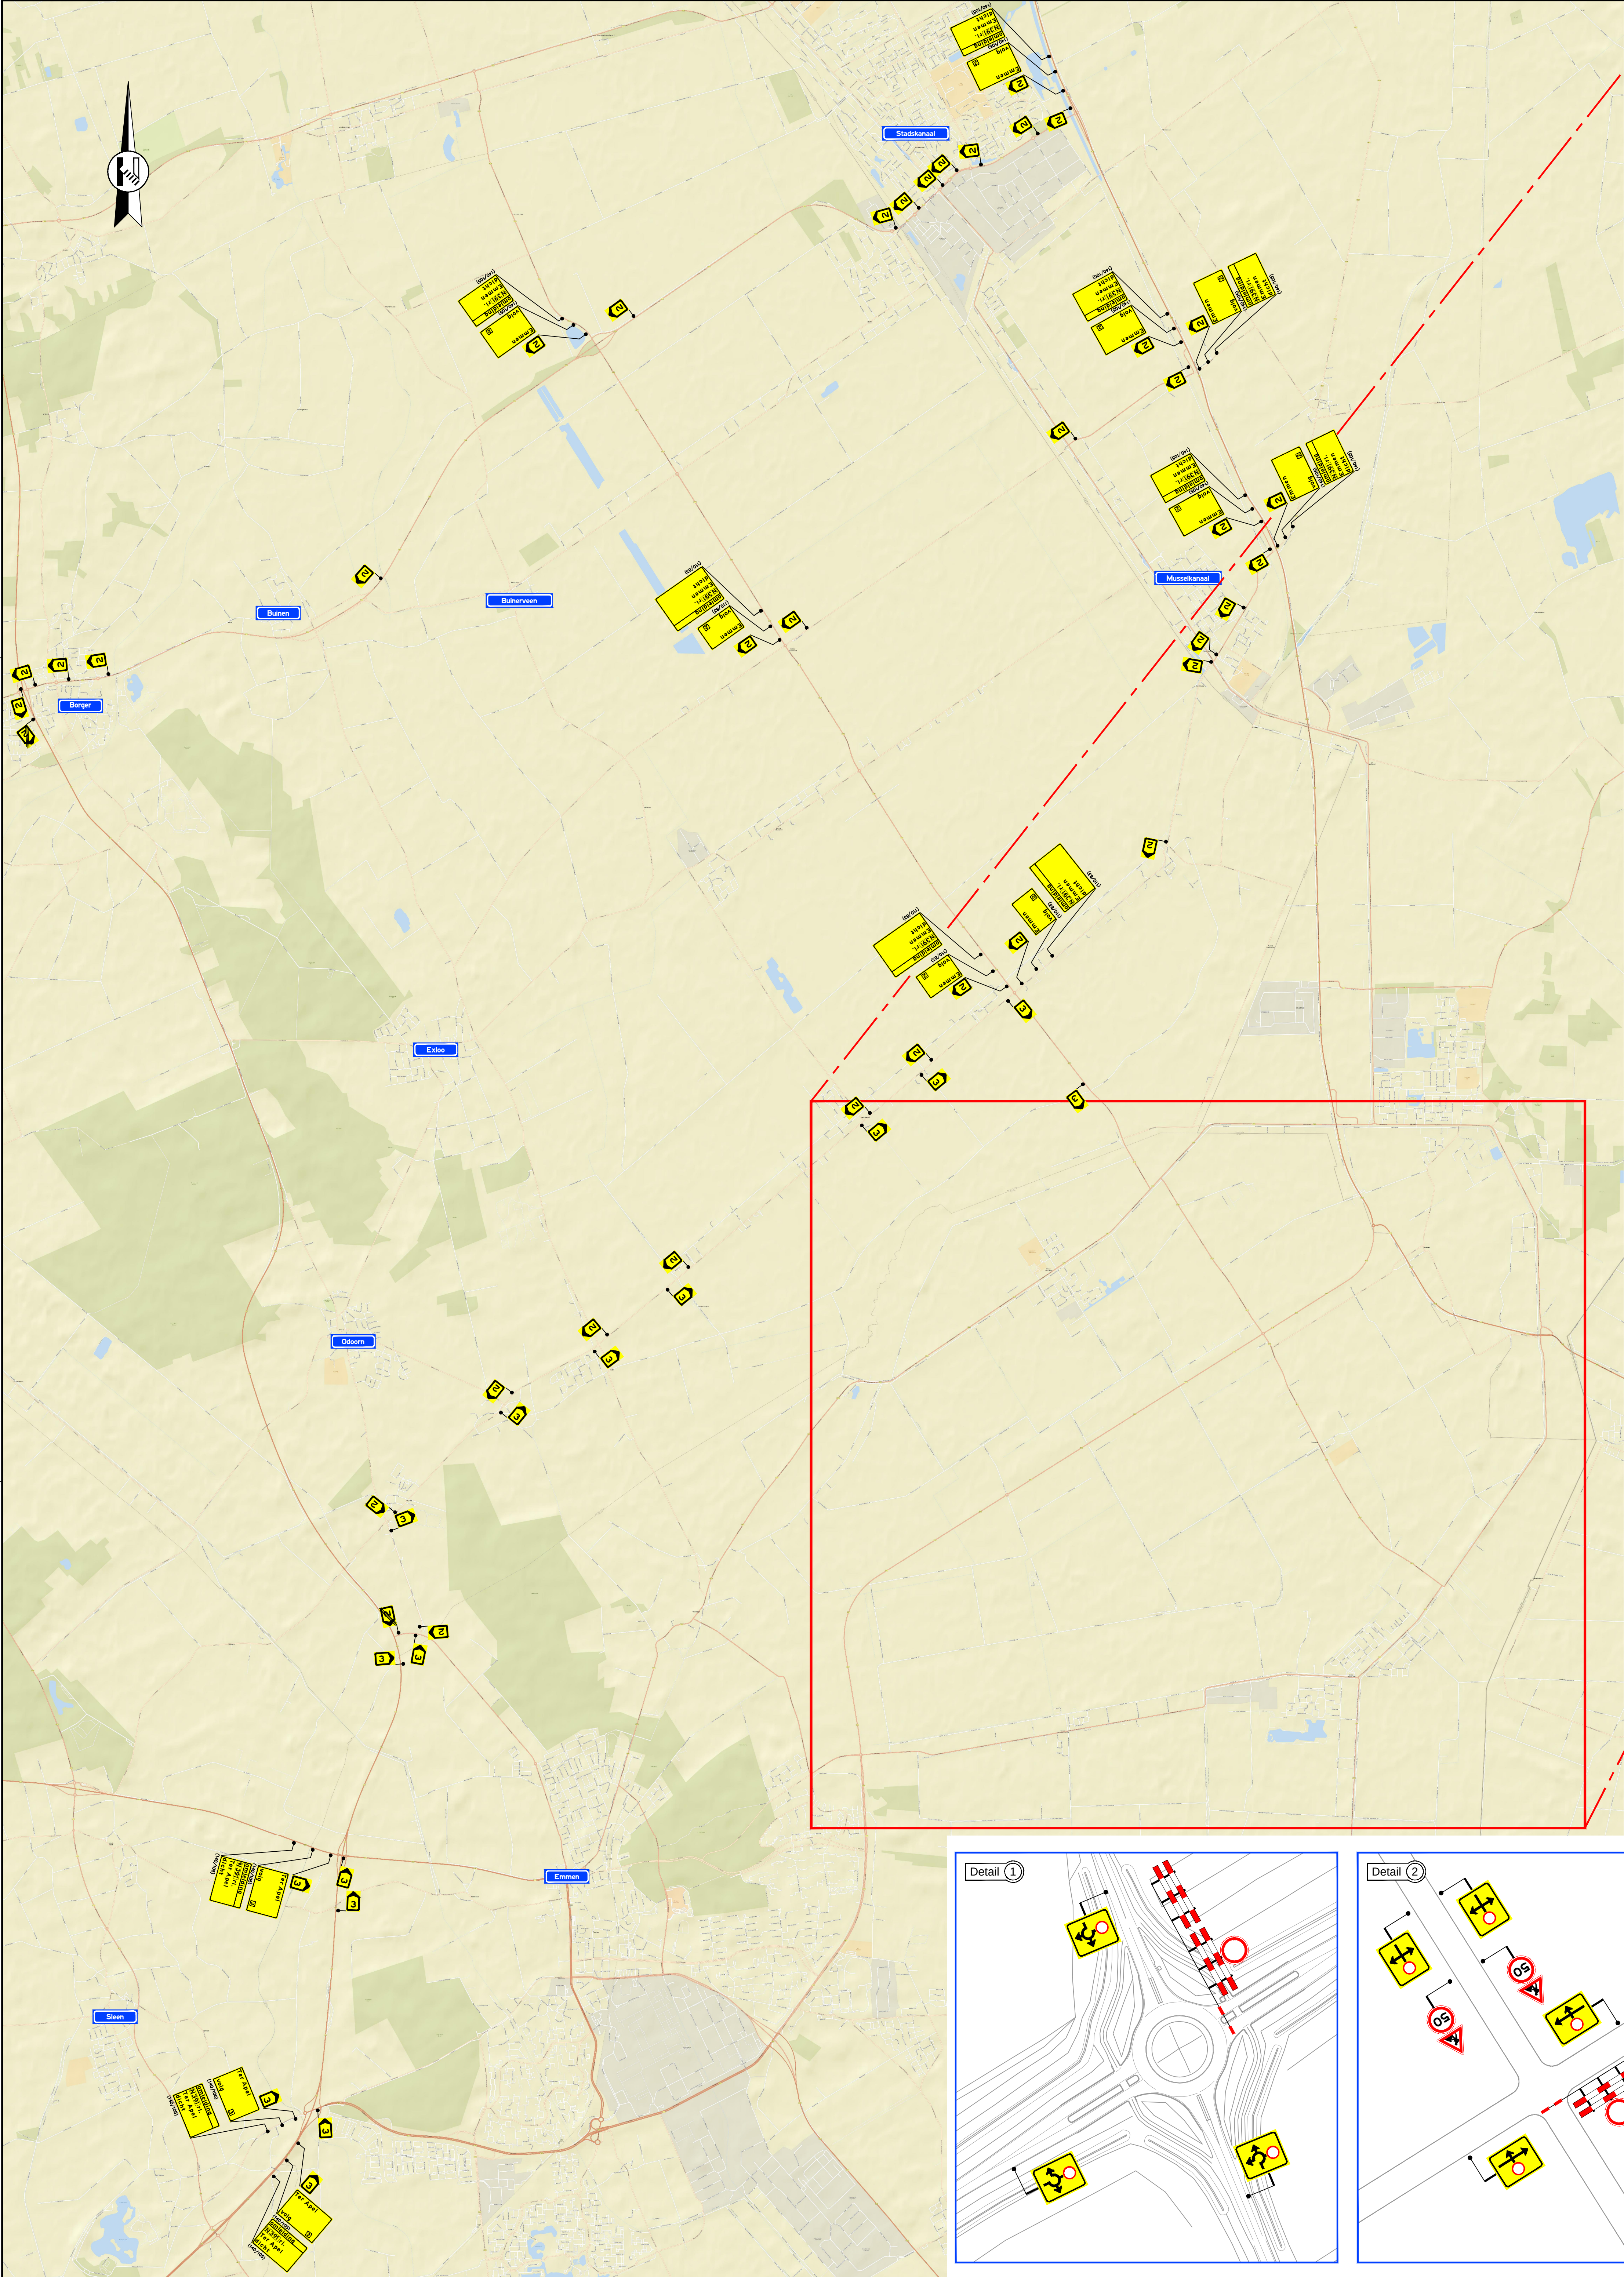

Legenda

- werkruimte
- afsluiting/afgesloten wegvak
- afzetting
- letterafmeting tekstbord
- routebord
- plaatsen publicatiebord
- plaatsen publicatiebord

Rayon Noord Oost

Van Rens mobiliteit
Levering van wegmarkeringen

Verlenging Hoogveen
Bouwen van 2000 m²
T +31 (0) 528 72 79 98
www.vanrensmobiliteit.nl
info@vanrensmobiliteit.nl

REEF

Verbreiding N391 kruising N391-N379

Provincie Drente

Tijdelijke verkeersmaatregelen
Omleningen & afzetting

gemaakt: N. de Jong
controle: C. Hartman
afkoord:
status: Concept
hoort bij:
schaal: mvt
formaat: A0

31V16116-201-A

© van Rens mobiliteit - Ontwerp & Advies