




Situatie 2: Noord-zuid verbinding
Schaal: 1:1000

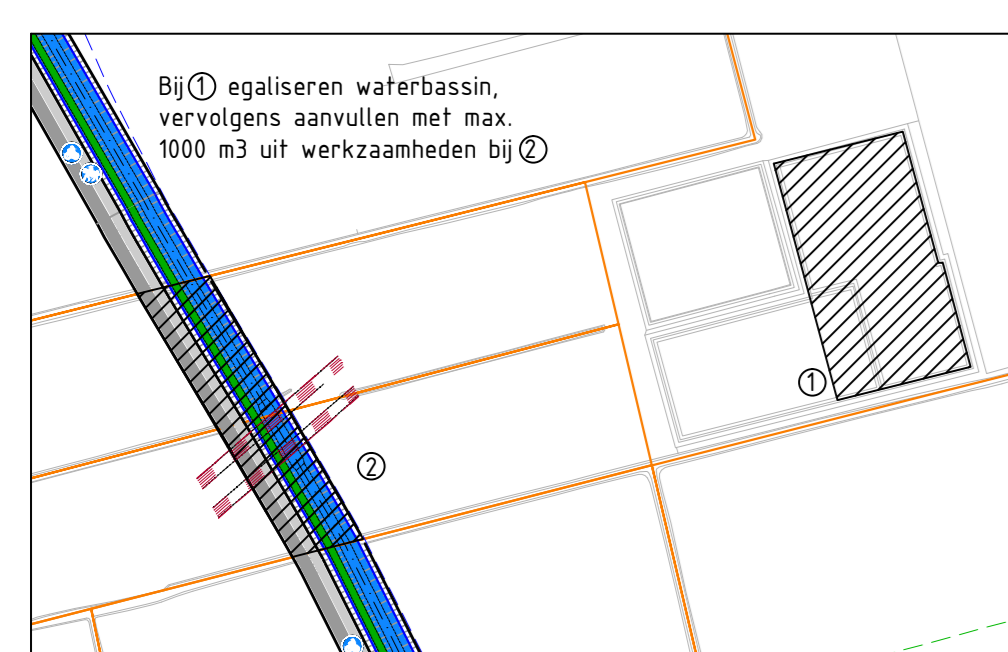

Situatie 3: Werkzaamheden perceel Van Boxtel
Schaal: 1:2500

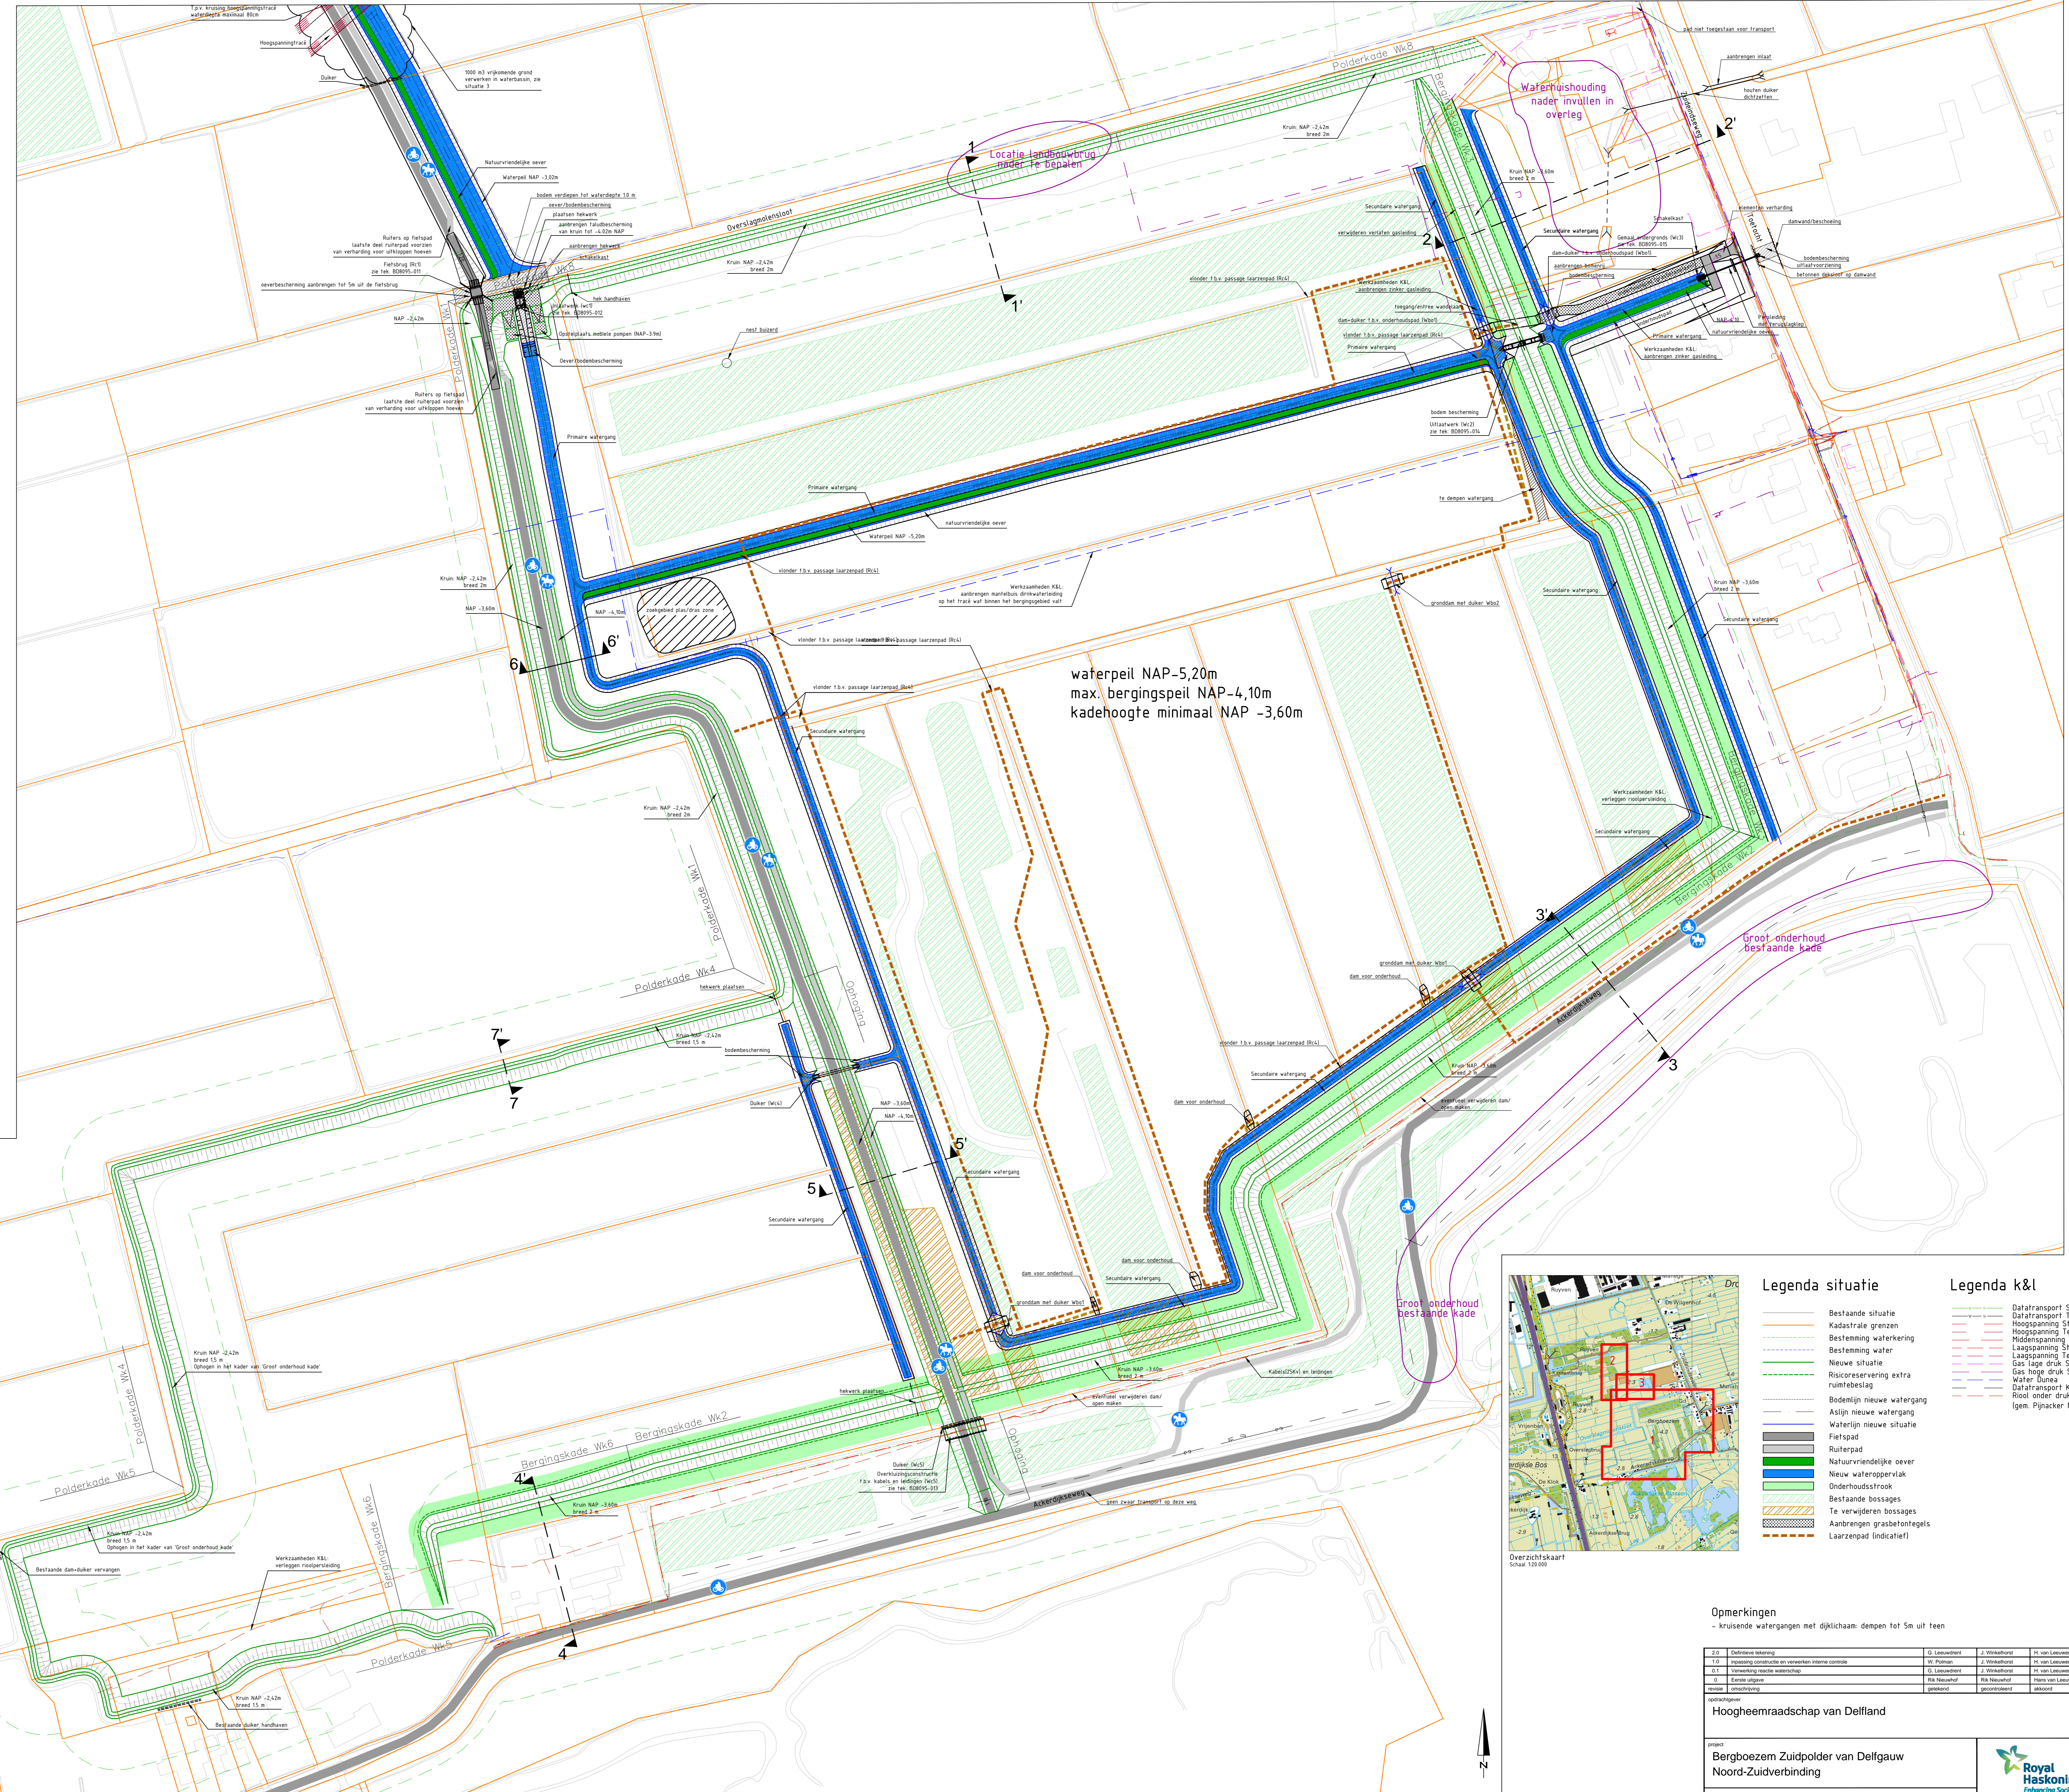

Situatie 1: Bergboezem Zuidpolder van Delfgauw
Schaal: 1:1000

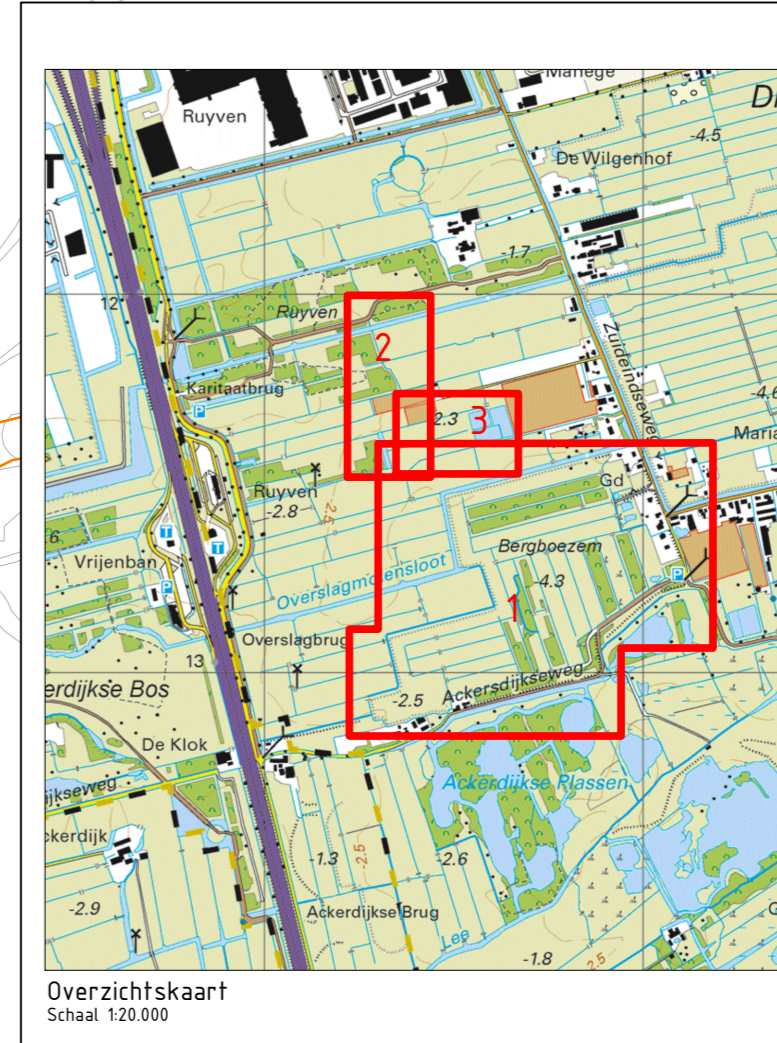

Overzichtkaart

Legenda situatie		Legenda k&l	
	Bestaande situatie		Daltransport Stedin
	Kadastrale grenzen		Daltransport Tenet
	Bestemming waterkering		Hoogspanning Stedin
	Bestemming water		Middelspanning Stedin
	Nieuwe situatie		Laagspanning Stedin
	Risicosensivering extra ruimtebeslag		Gas laag druk Stedin
	Bodemlijn nieuwe watergang		Gas hoge druk Stedin
	Aslijn nieuwe watergang		Watertransport KPN
	Waterlijn nieuwe situatie		Root onder druk (gem. Pijpuckel Noordp)
	Fietspad		
	Ruiterpad		
	Natuurvriendelijke oever		
	Nieuw wateroppervlak		
	Onderhoudsfronk		
	Bestaande bossages		
	Te verwijderen bossages		
	Aanbrengen grasbetontegels		
	Laarzenpad (indicatief)		


Opmerkingen
- kruisende watergangen met diklijnzaam: dempen tot 5m uit feen


opdrachtgever:
Hoogheemraadschap van Delfland

project:
Bergboezem Zuidpolder van Delfgauw Noord-Zuidverbinding

omschrijving:
Technische tekening Situatietekening ruimtebeslag

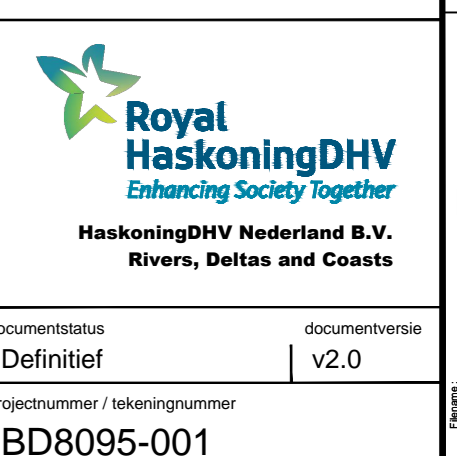

documentnummer:
BD8095-001

versie:
v2.0








