

Sonderingen tbv nieuw te wbouwn villa gelegen
de Lindenburglaan te Steenberg

DATUM: 03-05-2016

OPDR. No: 2016.076

grondwaterstand 0.40 mtr.-mv.


BEM1603353
gemeente Steenberg

Behoort bij beschikking


d.d. 14-10-2016

nr.(s) ZK16002882


Medewerker
Publiekszaken/vergunningen

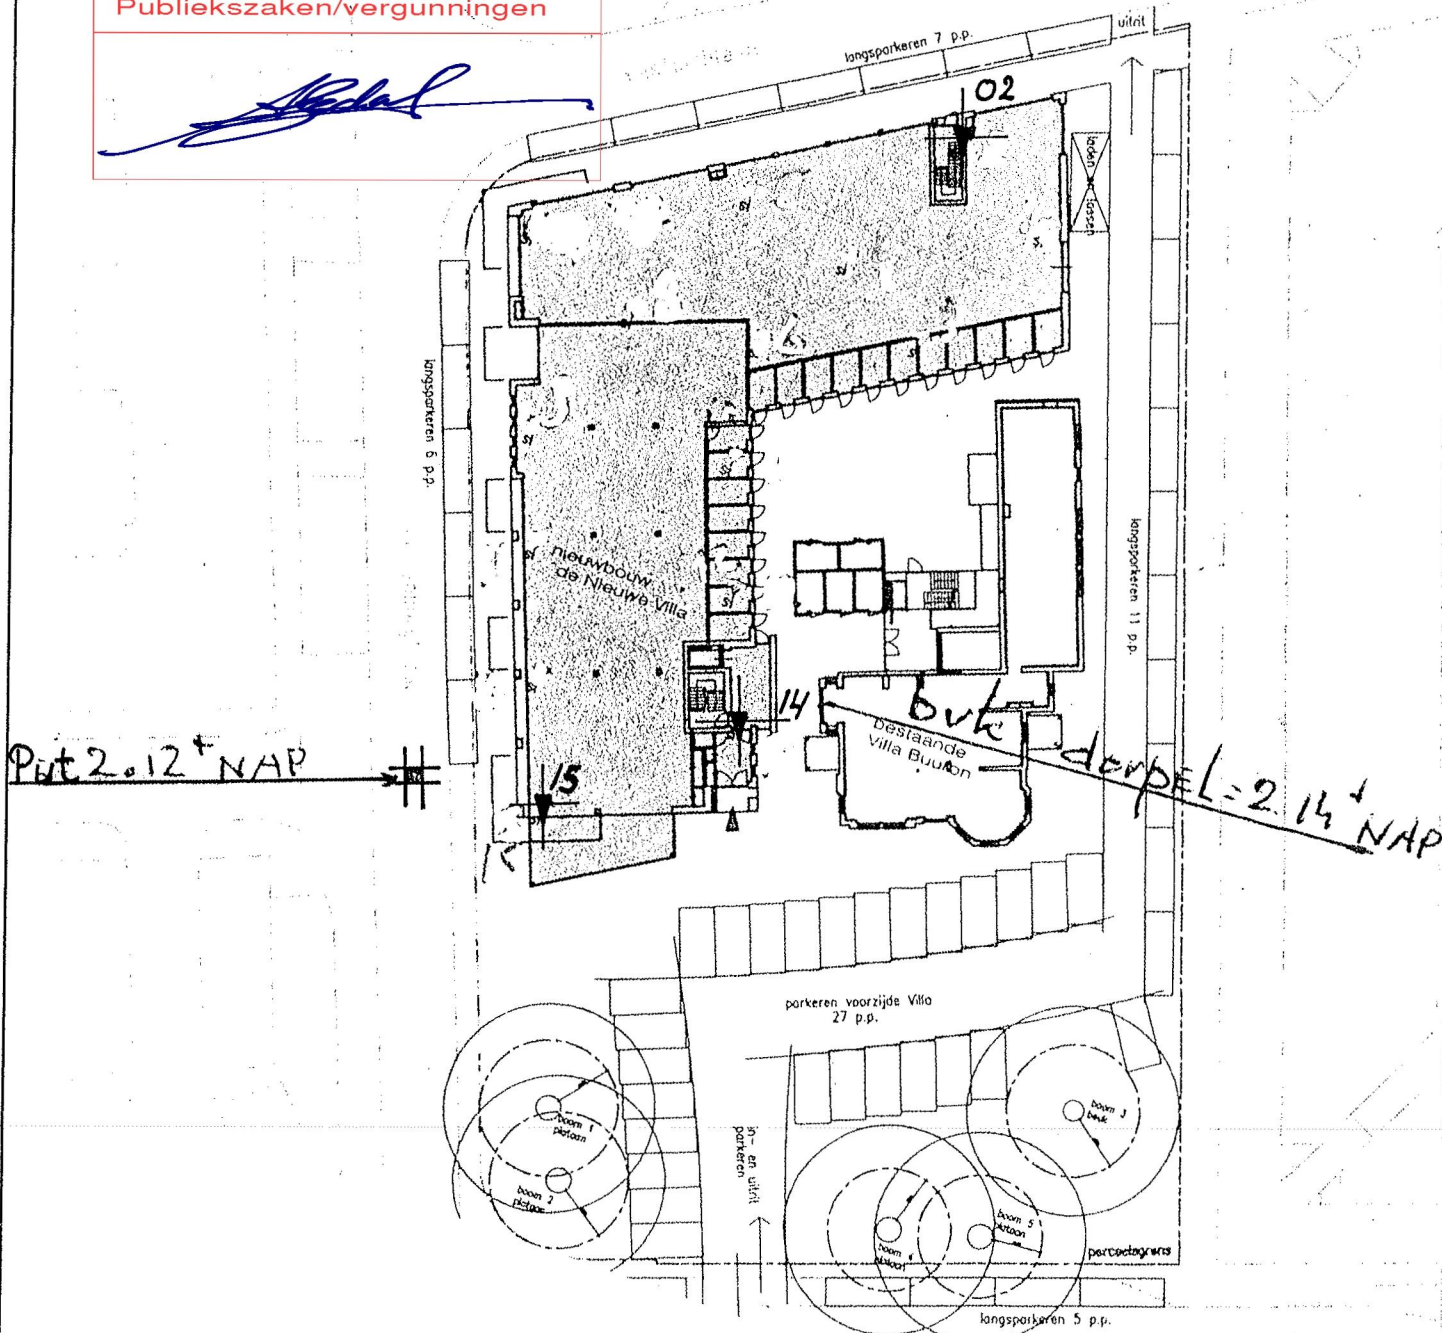

← Diepte in m ten opzichte van referentieniveau (NAP)

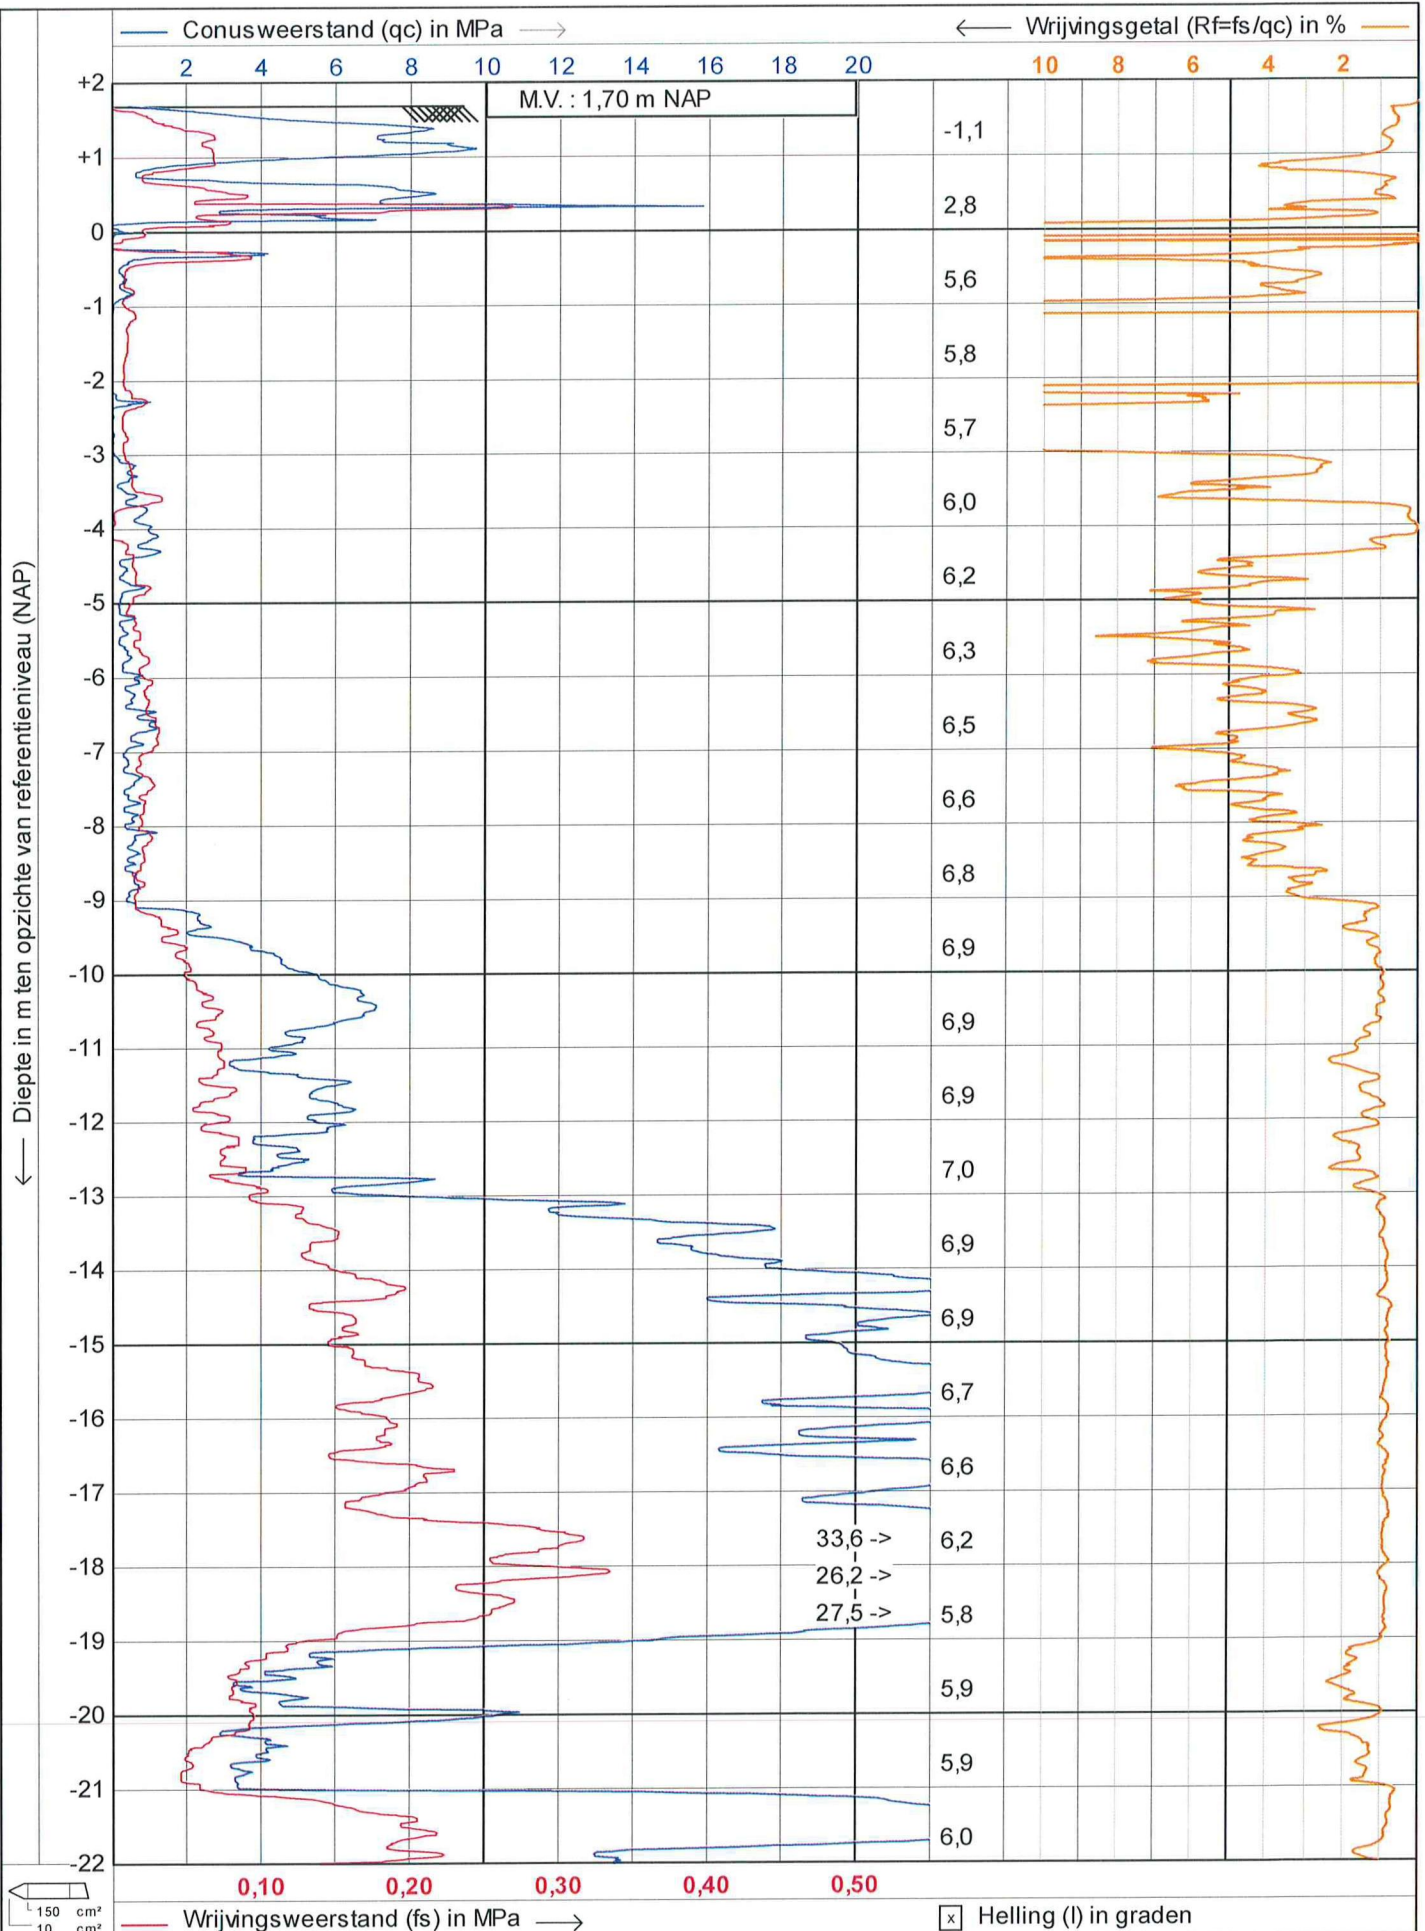

← Diepte in m ten opzichte van referentieniveau (NAP)

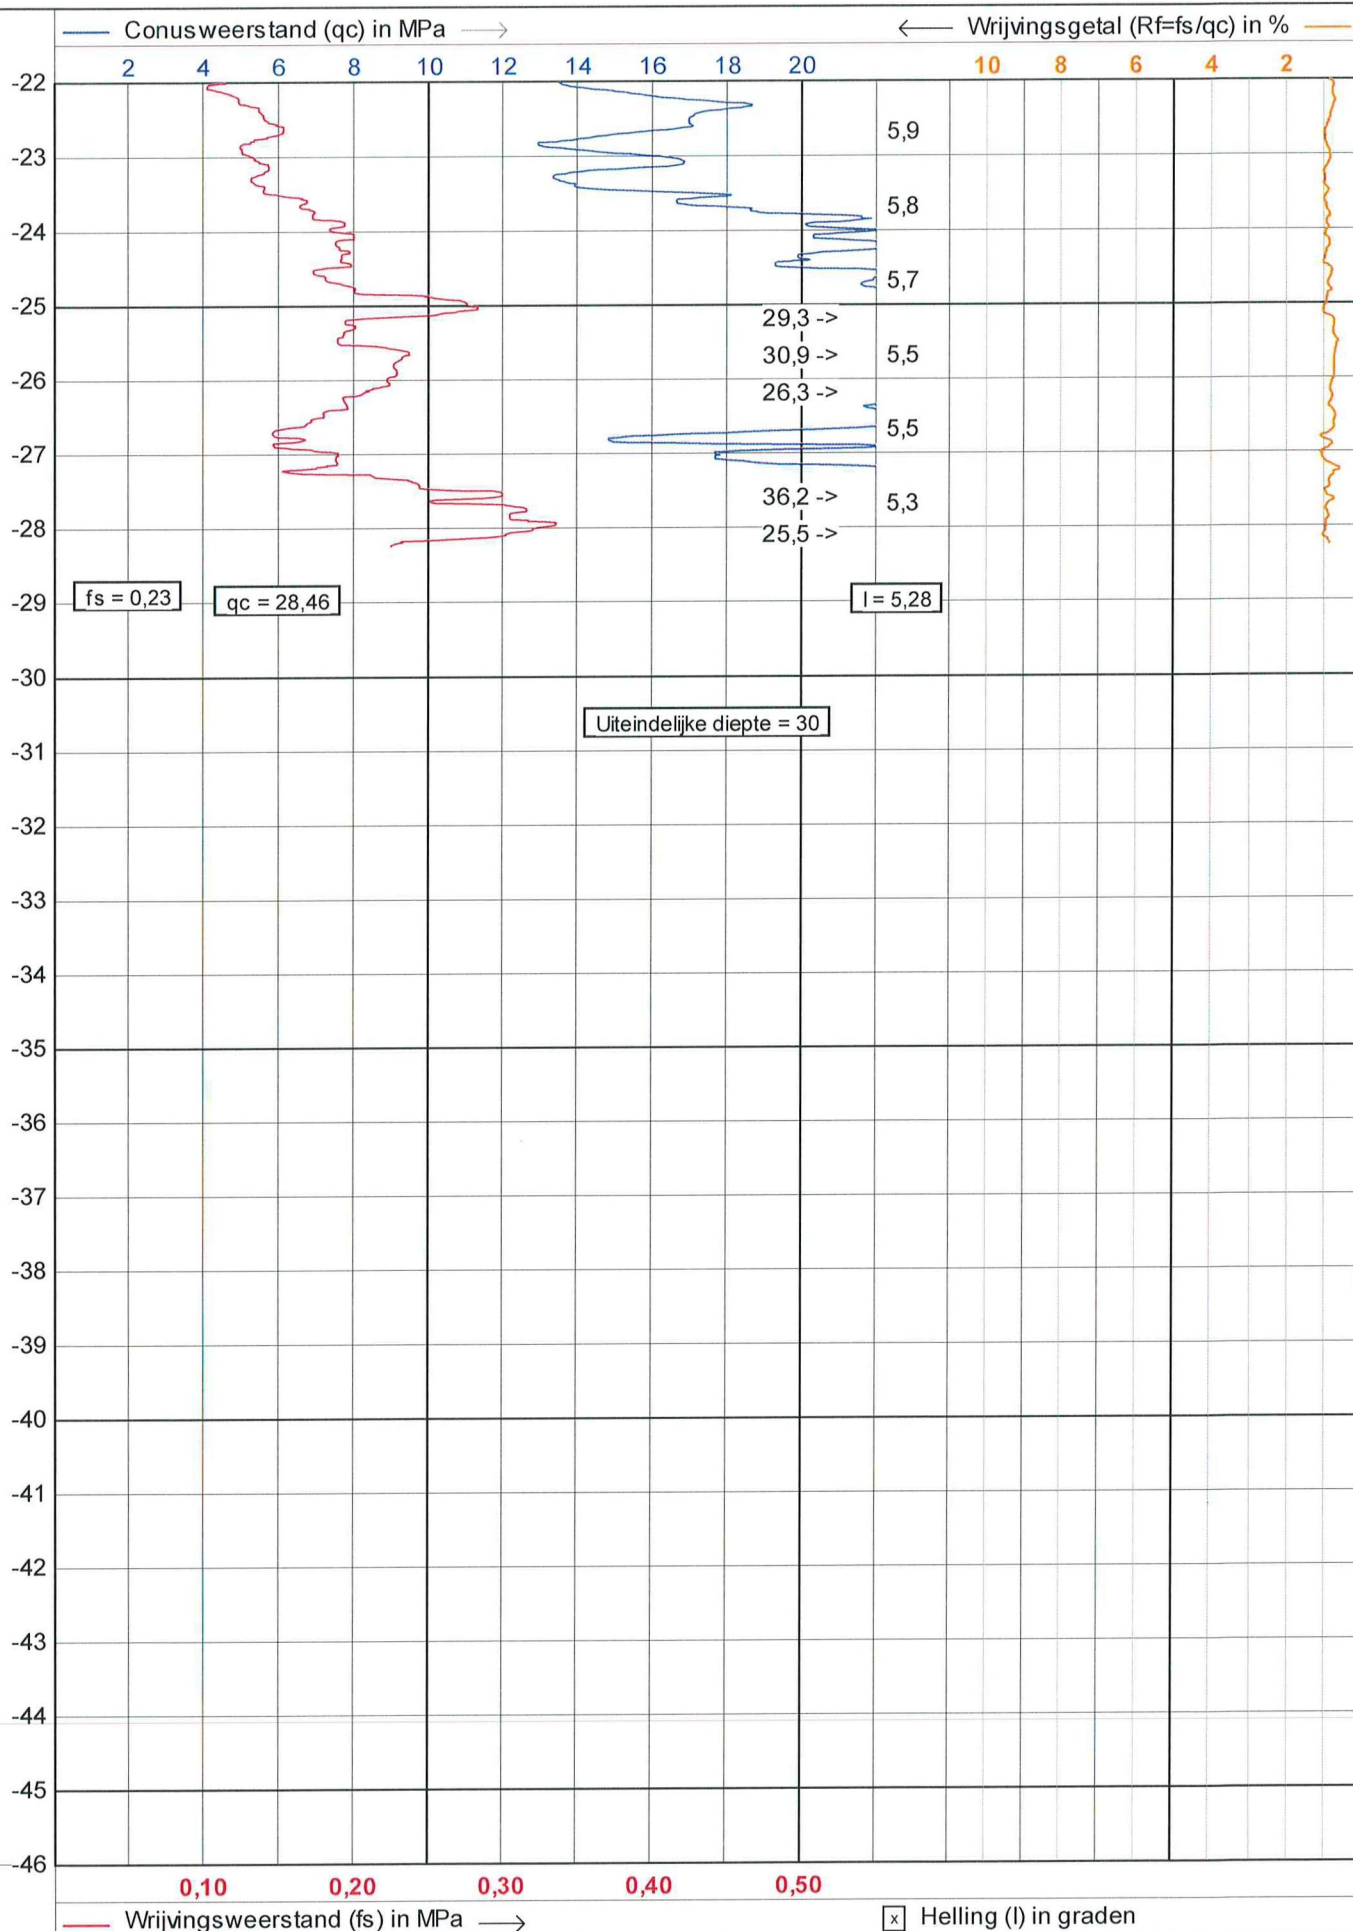

JOHN KONINGS
Sonderingen
Tel. 0165-534969

Test according NEN 5140 class 2

Project : **Nieuwbouw De Nieuwe Villa**

Locatie : **Lindenburglaan Steenberg**


Datum : **3-5-2016**

Conusnr. : **S10CF.032**


Projectnr. : **16076**

Sondeernr.: **02**

2/2

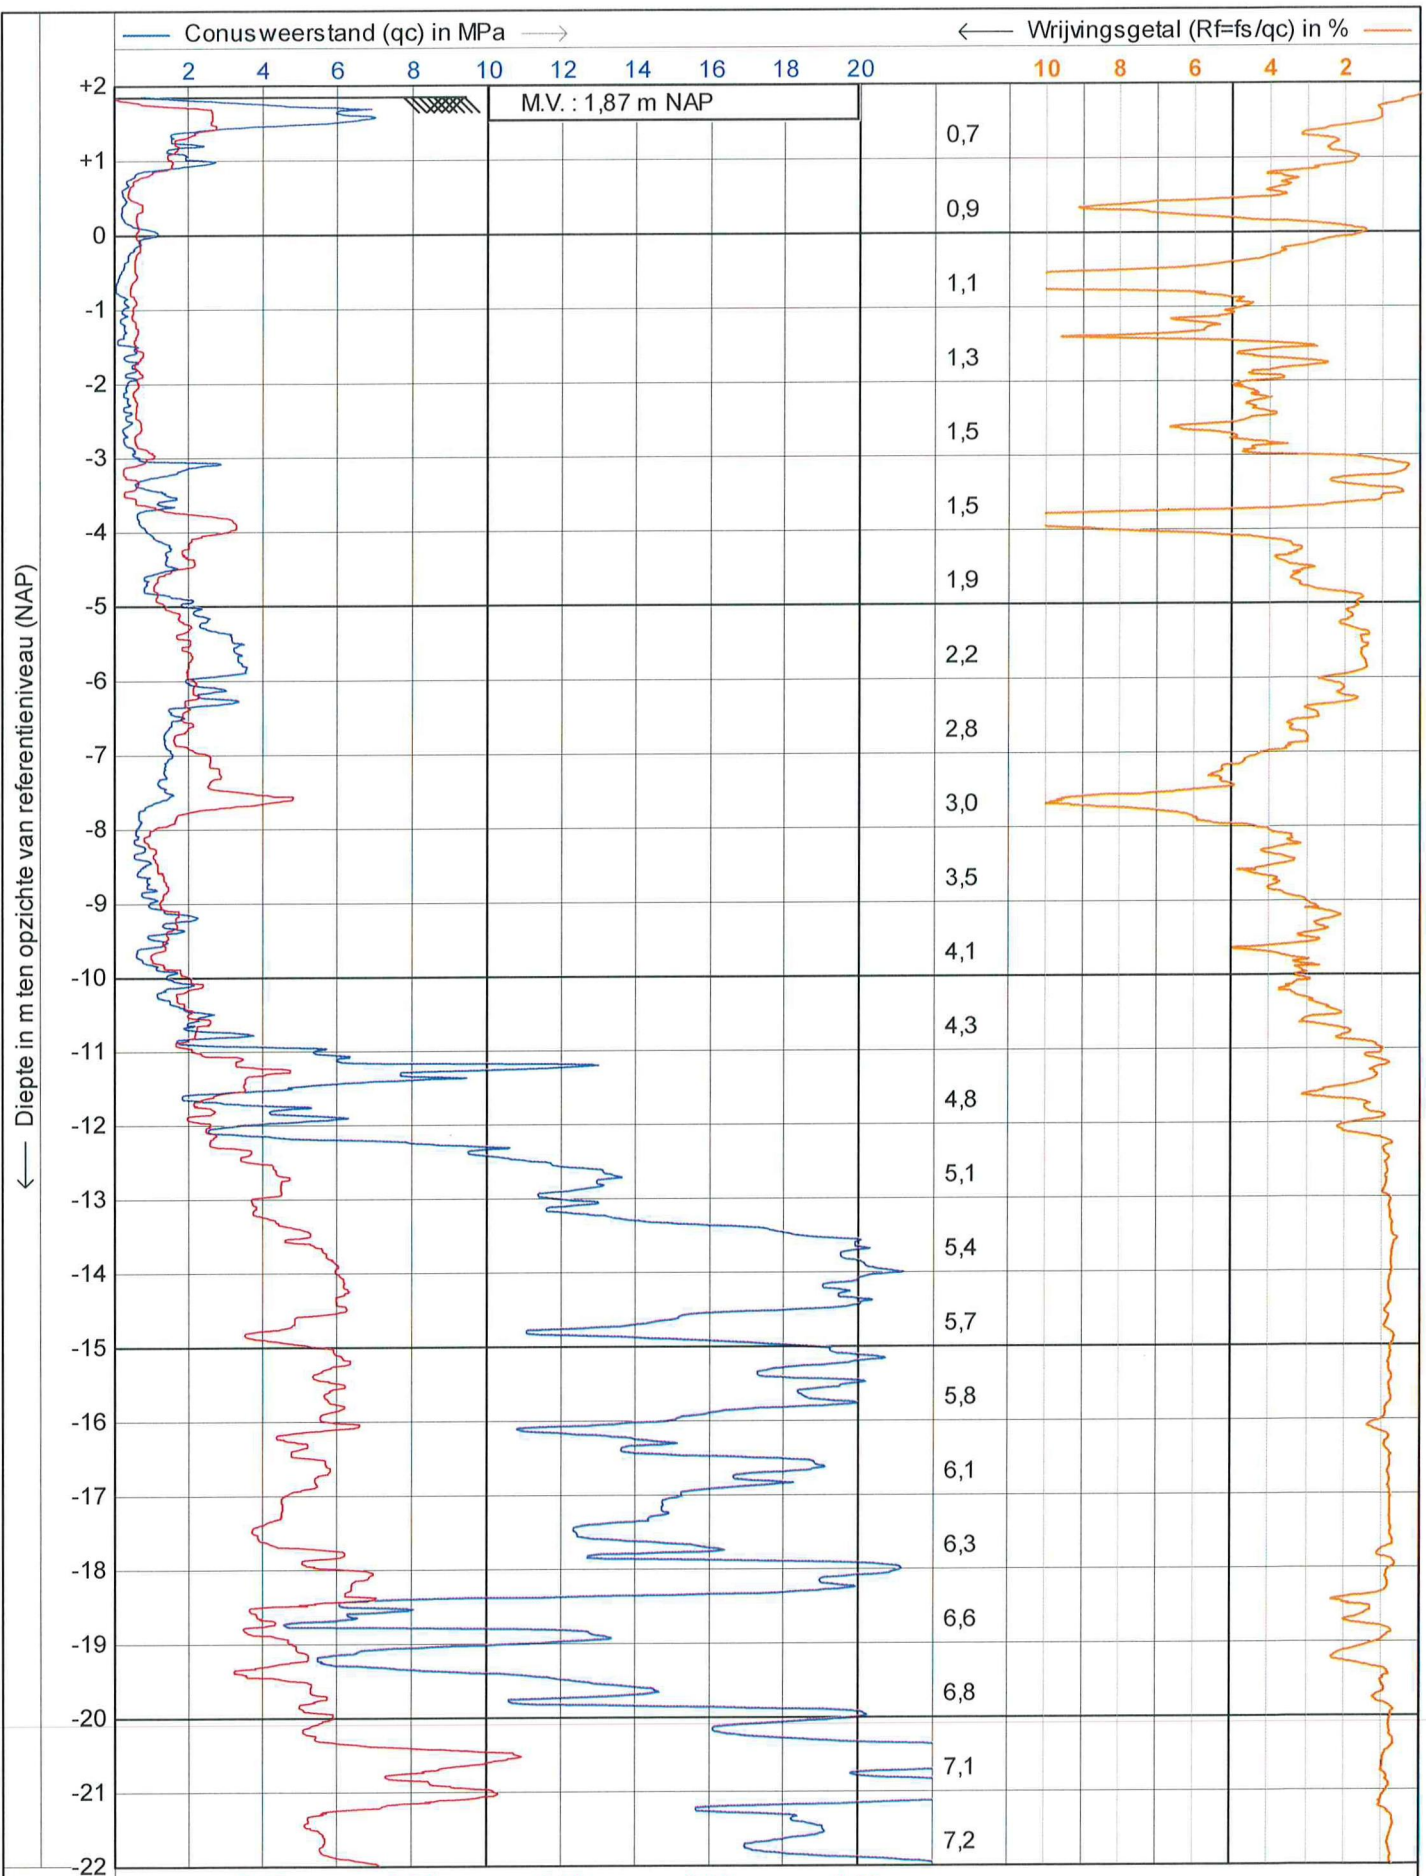

← Diepte in m ten opzichte van referentieniveau (NAP)

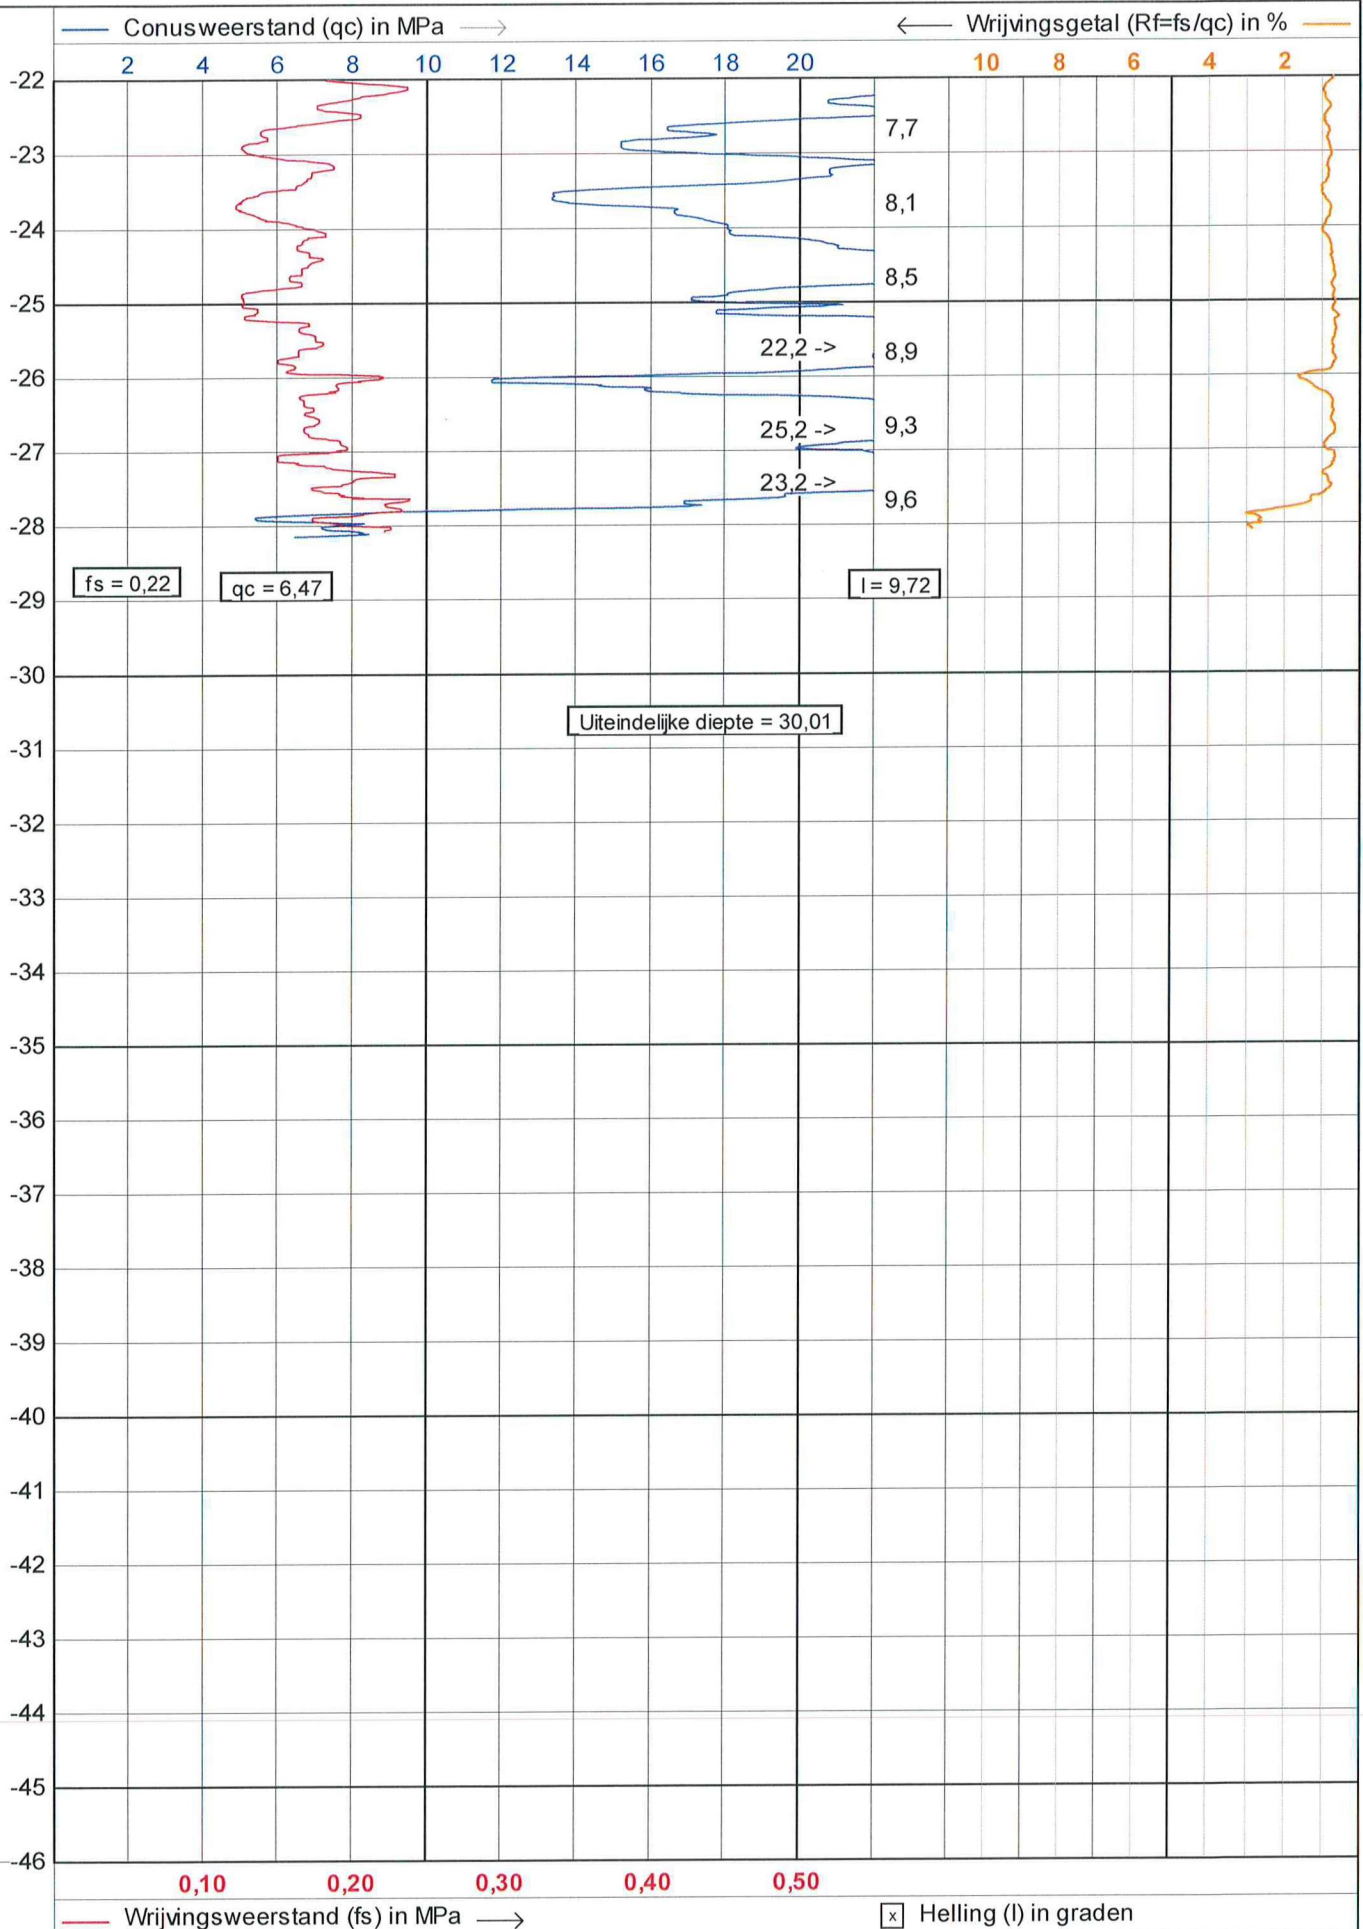

JOHN KONINGS
Sondelingen
Tel. 0165-534969

Test according NEN 5140 class 2

Project : **Nieuwbouw De Nieuwe Villa**

Locatie : **Lindenburglaan Steenberg**


Datum : **3-5-2016**

Conusnr. : **S10CF.032**

Projectnr. : **16076**

Sondeernr.: **14**

2/2

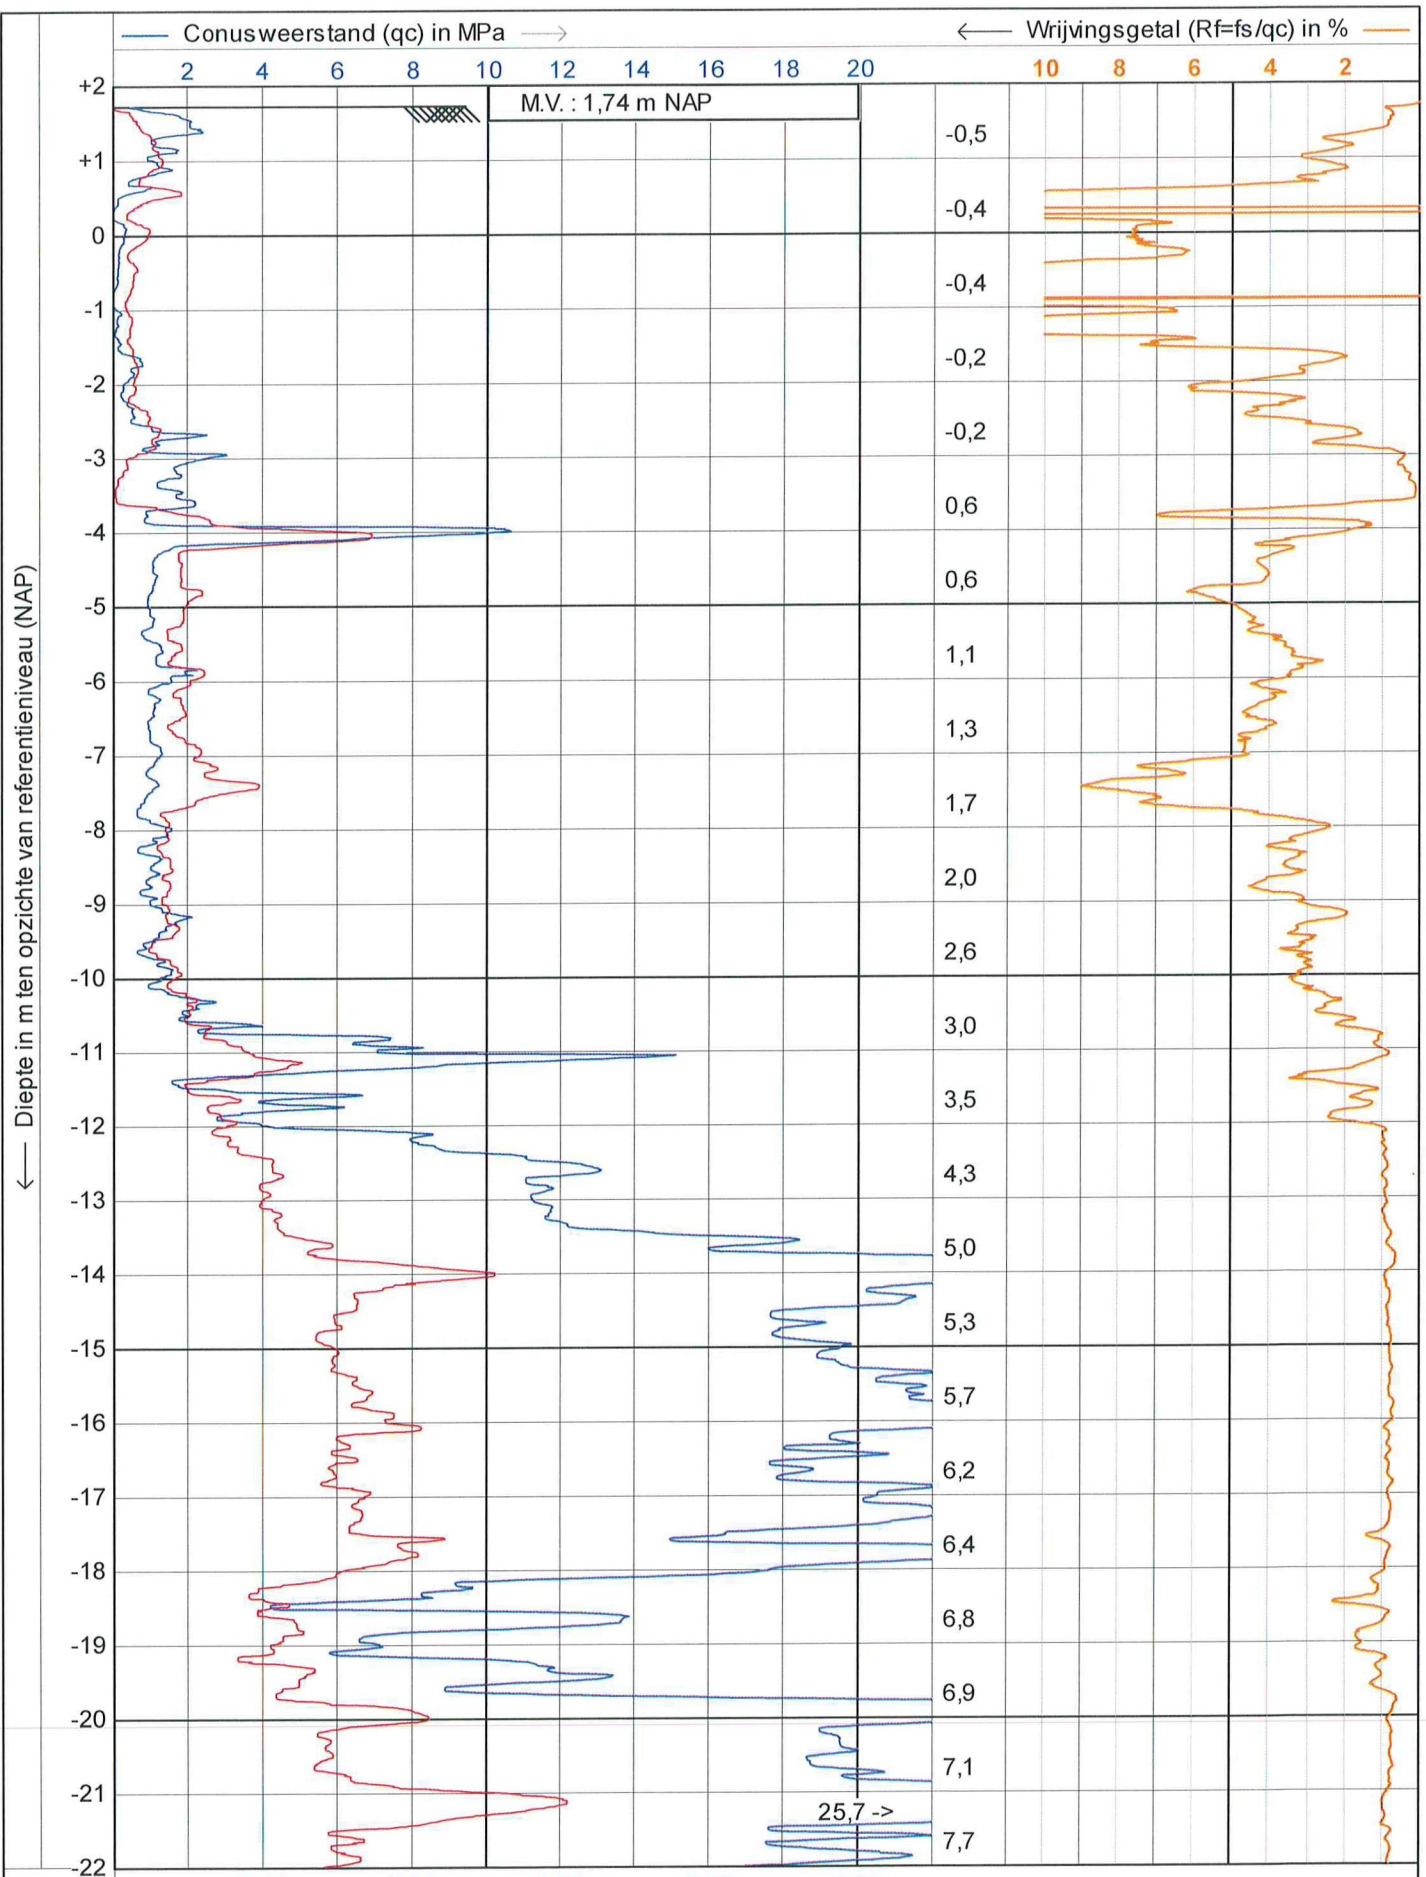

JOHN KONINGS
Sonderingen
Tel. 0165-534969

Test according NEN 5140 class 2

Project : **Nieuwbouw De Nieuwe Villa**

Locatie : **Lindenburglaan Steenberg**

Datum : **3-5-2016**


Conusnr. : **S10CF.032**

Projectnr. : **16076**

Sondeernr.: **15**

1/2

← Diepte in m ten opzichte van referentieniveau (NAP)

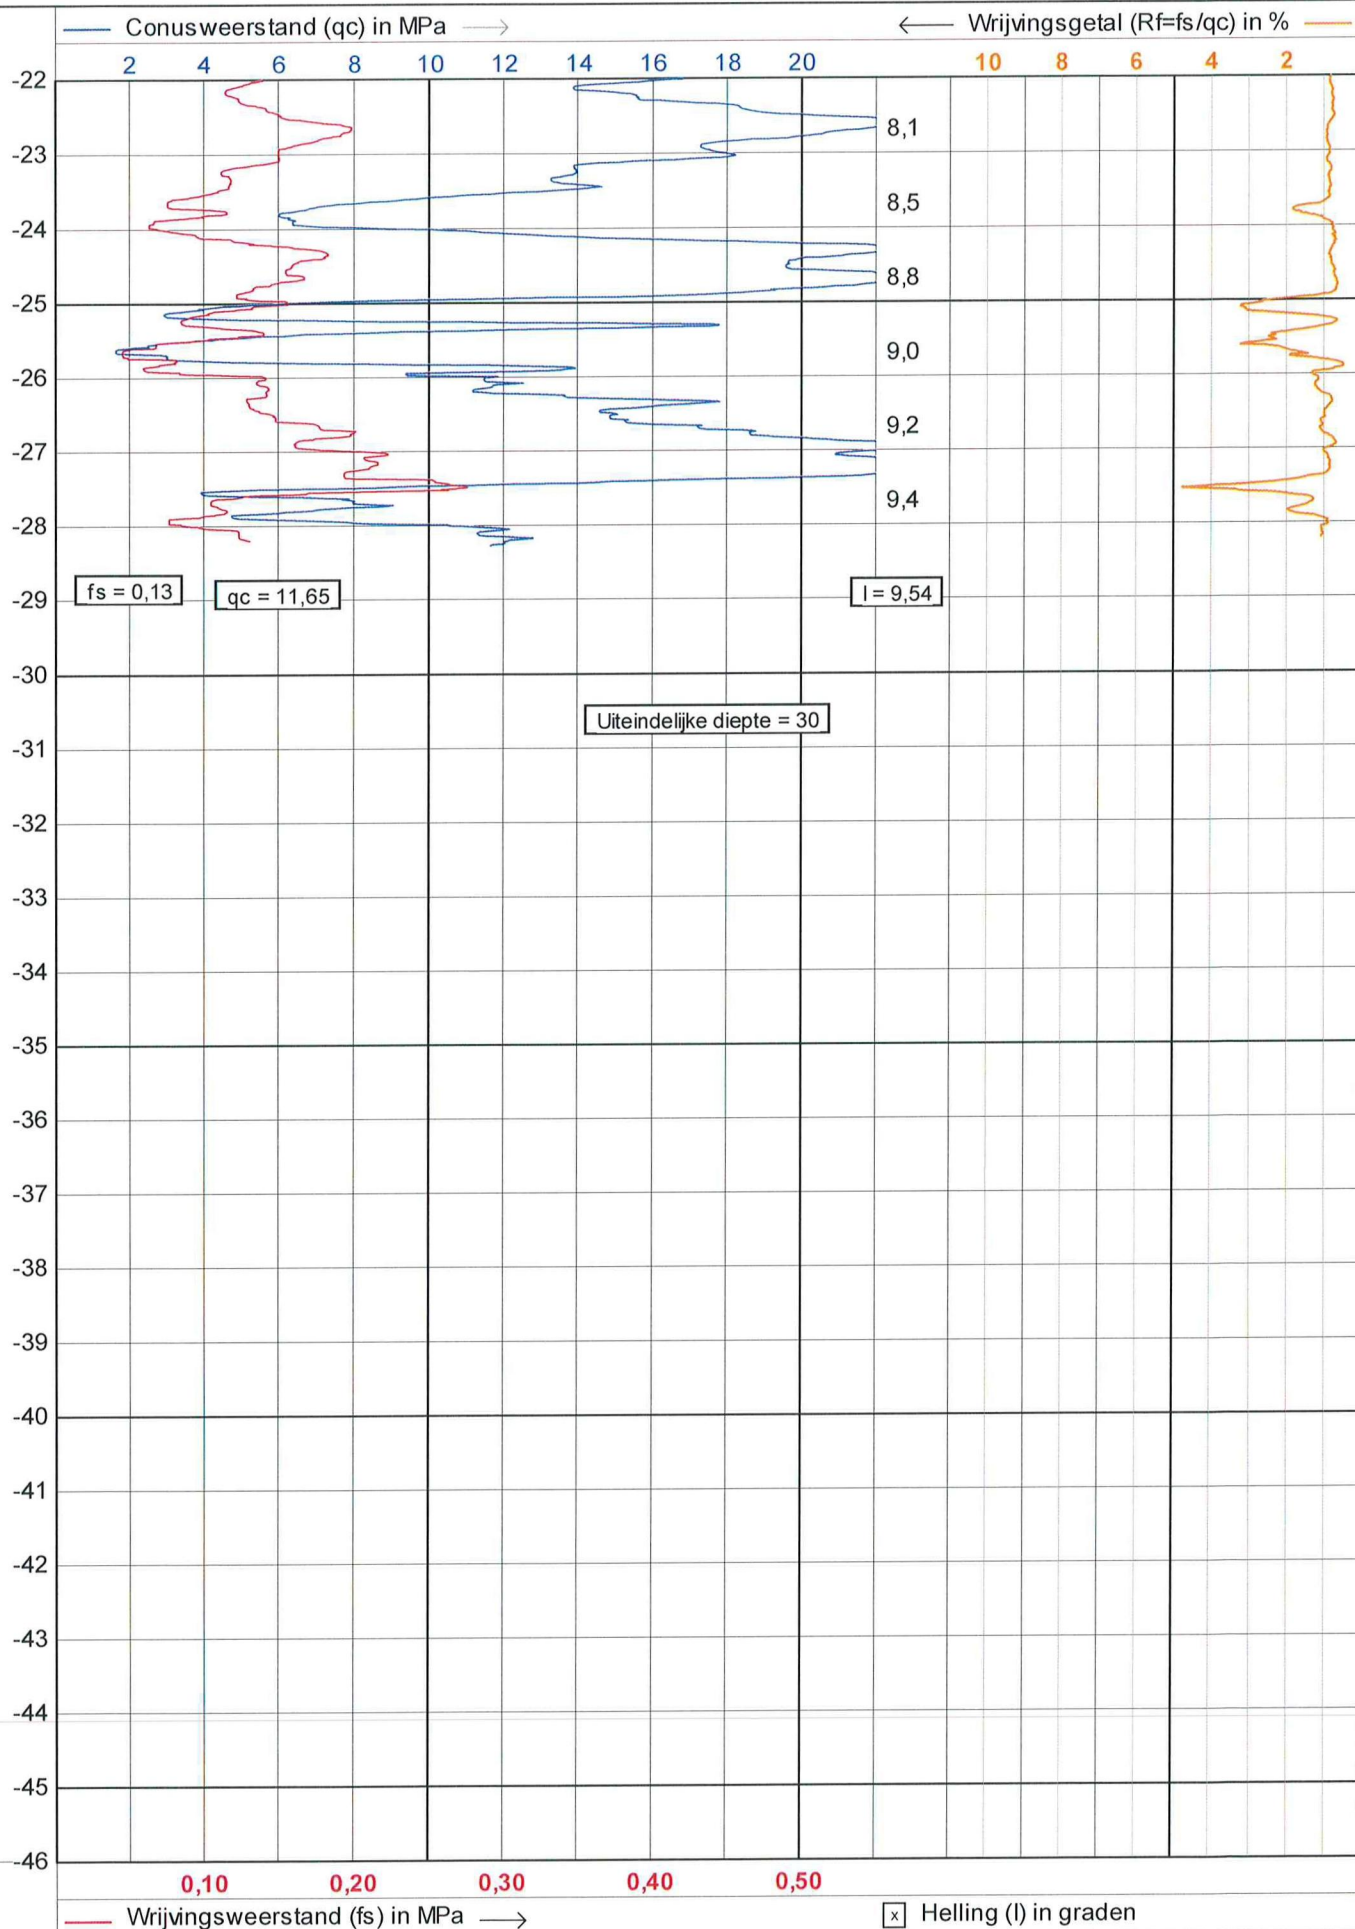

JOHN KONINGS
Sonderingen
Tel. 0165-534969

Test according NEN 5140 class 2

Project : **Nieuwbouw De Nieuwe Villa**

Locatie : **Lindenburglaan Steenberg**

Datum : **3-5-2016**

Conusnr. : **S10CF.032**

Projectnr. : **16076**

Sondeernr.: **15**

2/2