


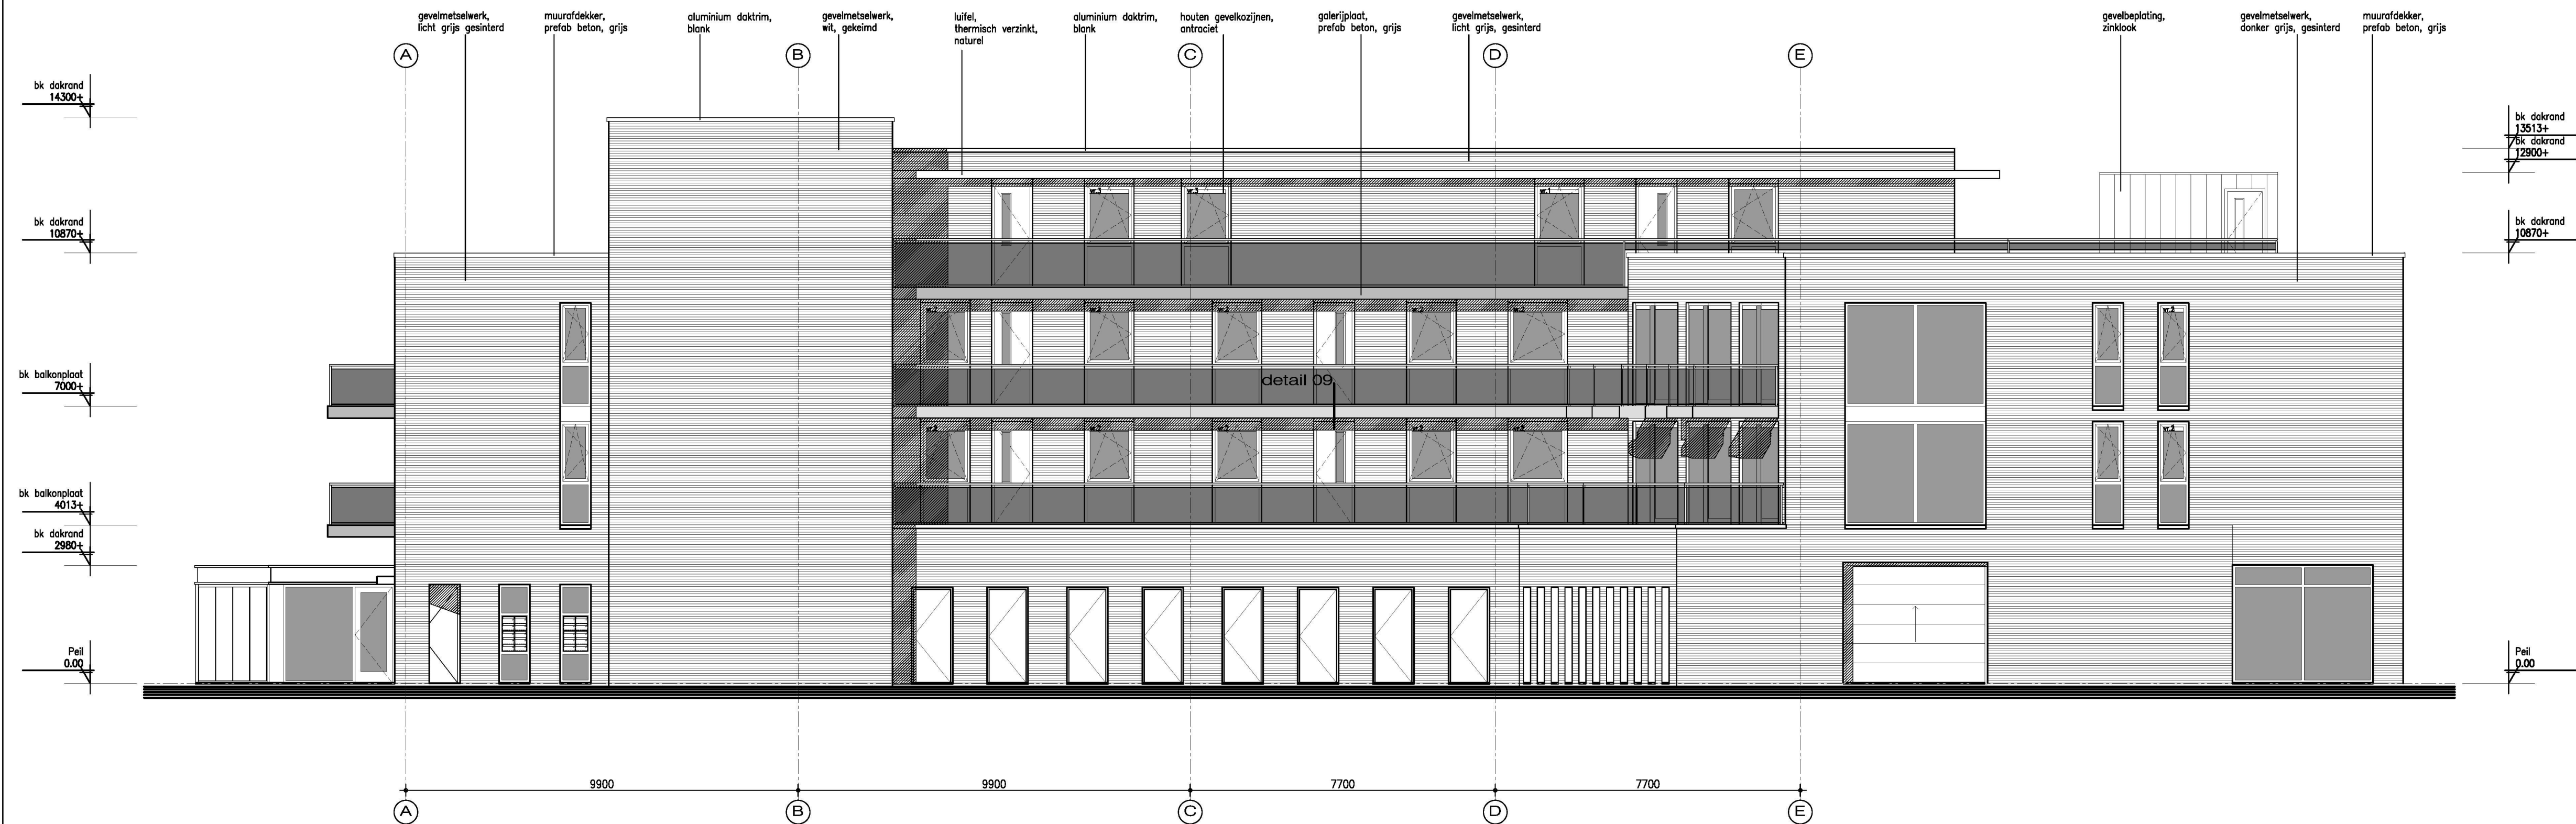

RECHTER ZIJGEVEL (oostgevel)

VENTILATIEVOORZIENINGEN
WONINGEN

- vr.1 = DucoLine 10'ZR' (<10,7 dm³/s)
- vr.2 = DucoLine 17'ZR' (<17,4 dm³/s)
- vr.3 = DucoLine 23'ZR' (<22,6 dm³/s)
- mechanische afvoer:
 - afzuiging keuken 21,0 dm³/s
 - afzuiging toilet 7,0 dm³/s
 - afzuiging cv-ruimte 14,0 dm³/s
 - afzuiging badkamer 14,0 dm³/s
- een en ander volgens ventilatieberekening, datum 07-06-2016
- ventilatie geheel uitvoeren volgens NEN 1087

VENTILATIEVOORZIENINGEN
COMMERCIELE RUIMTEN

- mechanische toevoer
- mechanische afvoer:
 - afzuiging ruimte 0.1a; 80,0 dm³/s (20 pers.)
 - afzuiging ruimte 0.1b; 80,0 dm³/s (20 pers.)
- een en ander volgens ventilatieberekening, datum 07-06-2016
- ventilatie geheel uitvoeren volgens NEN 1087

OPMERKINGEN ALGEMEEN

- alle maten in het werk controleren
- alle maten in mm, tenzij anders aangegeven
- constructie volgens tekening en berekening constructeur
- verankering constructie volgens geldende voorschriften i.o.m. constructeur
- elektrische installatie minimaal volgens NEN 1010, e.e.a. afstemmen i.o.m. met opdrachtgever
- meterkast inrichten volgens eisen nutsbedrijven
- afvoeren rookgassen cv installatie volgens eisen nutsbedrijven
- leidingverloop verwarming en ventilatie volgens nadere uitwerking installateur
- vloersparingen leidingen e.d. i.o.m. en volgens opgave installateur
- uitwendige scheidingsconstructie isoleren volgens EPG-berekening
- kozijnen, ramen en deuren voorzien van beglazing volgens EPG-berekening
- mechanische ventilatie volgens ventilatieberekening
- natuurlijke ventilatie via rooster in kozijnen en ramen volgens ventilatieberekening
- capaciteit ventilatie volgens nadere berekening installateur
- ventilatie geheel uitvoeren volgens NEN 1087
- afzuiging kooktoestel door middel van recirculatie wasmekap
- afschot platte daken 16mm/m
- gehele staalconstructie welke in contact staat met buitenlucht thermisch verzinken; staalconstructie welke in het zicht blijft, tevens voorzien van poedercoating (Duplex systeem), kleur n.b.
- noodoverstorten aanbrengen volgens opgave constructeur
- onder doorgaand metselwerk bovendaks koudebrugonderbreking aanbrengen
- dilataties in metselwerk opnemen volgens opgave constructeur/leverancier
- kalkzandsteen dilateren volgens opgave fabrikant/leverancier
- riolering volgens NEN 3215; riolering aansluiten op gemeente riool, volgens opgave gemeente, indien nodig i.o.m. gemeente inspectieputten op terreingrens aanbrengen.
- alle hwa en standleidingen binnen de woning isoleren
- deuren, ramen etc. hebben een inbraakwerendheid die voldoet aan weerstandsklasse 2 volgens de NEN 5096
- bij elke buitendeur aansluitingspunten tbv verlichting aanbrengen
- wanden in toilet en badkamer hebben tot minimaal 1,2mtr+ een maximale wateropname volgens het bouwbesluit; ter plaatse van een bad of douche geldt dit over een lengte van ten minste 3 mtr tot een hoogte van minimaal 2,1mtr+
- beglazing geheel uitvoeren volgens NEN3569, NEN-EN12600, NEN6702, NEN2608
- vrije doorgangen minimaal 850x2300mm.
- een vloer heeft bij een rand een niet beweegbare afscheiding, als die rand meer dan 1 meter hoger ligt dan een aansluitende vloer, het aansluitende terrein of het aansluitende water; de hoogte van de afscheiding is 1 meter, en bij een vloer die hoger dan 13 meter ligt min 1,2 meter
- bij een al dan niet beweegbaar raam is de hoogte 0,85 meter.
- trapgaten i.o.m. en volgens opgave trapleverancier
- gehele gasinstallatie uitvoeren volgens NEN1078 en NPR3378, cv-installatie volgens NEN3028 en uitmondungen volgens NEN2757
- rookafvoer brandveilig uitvoeren volgens NEN6062 en gebruik maken van onbrandbare materialen volgens NEN6064
- gehele drinkwatervoorziening en warmwatervoorziening volgens NEN1006 en werkbladen VEWIN
- verwerking materialen volgens opgave fabrikant/leverancier
- om te voorkomen dat ratten en muizen het bouwwerk binnen dringen, mogen er zich geen openingen breder dan 10mm in de uitwendige scheidingsconstructie bevinden




LINKER ZIJGEVEL (westgevel)

Behoort bij beschikking	
d.d.	14-10-2016
nr.(s)	ZK16002882
Medewerker Publiekszaken/vergunningen	

BEM1604687
gemeente Steenbergen

ALLE MATEN IN HET WERK CONTROLEREN

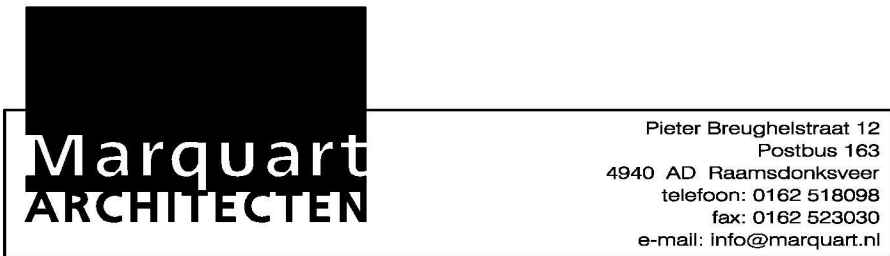

project	'De Nieuwe Villa', 18 appartementen
opdrachtgever	Buuron groep BV Olmendreef 8, Steenbergen
werkrummer	12-106
onderdeel	Prijsvorming Linker en rechter zijgevel
datum	1-7-2016
schaal	1:100
getekend	
formaat	590x840mm
file-naam	n12-106p-t

blad: B07

E			
D			
C			
B			
A			
ref	datum	opmerkingen	get