




RIOLERINGSCHEMA TWEEDE VERDIEPING

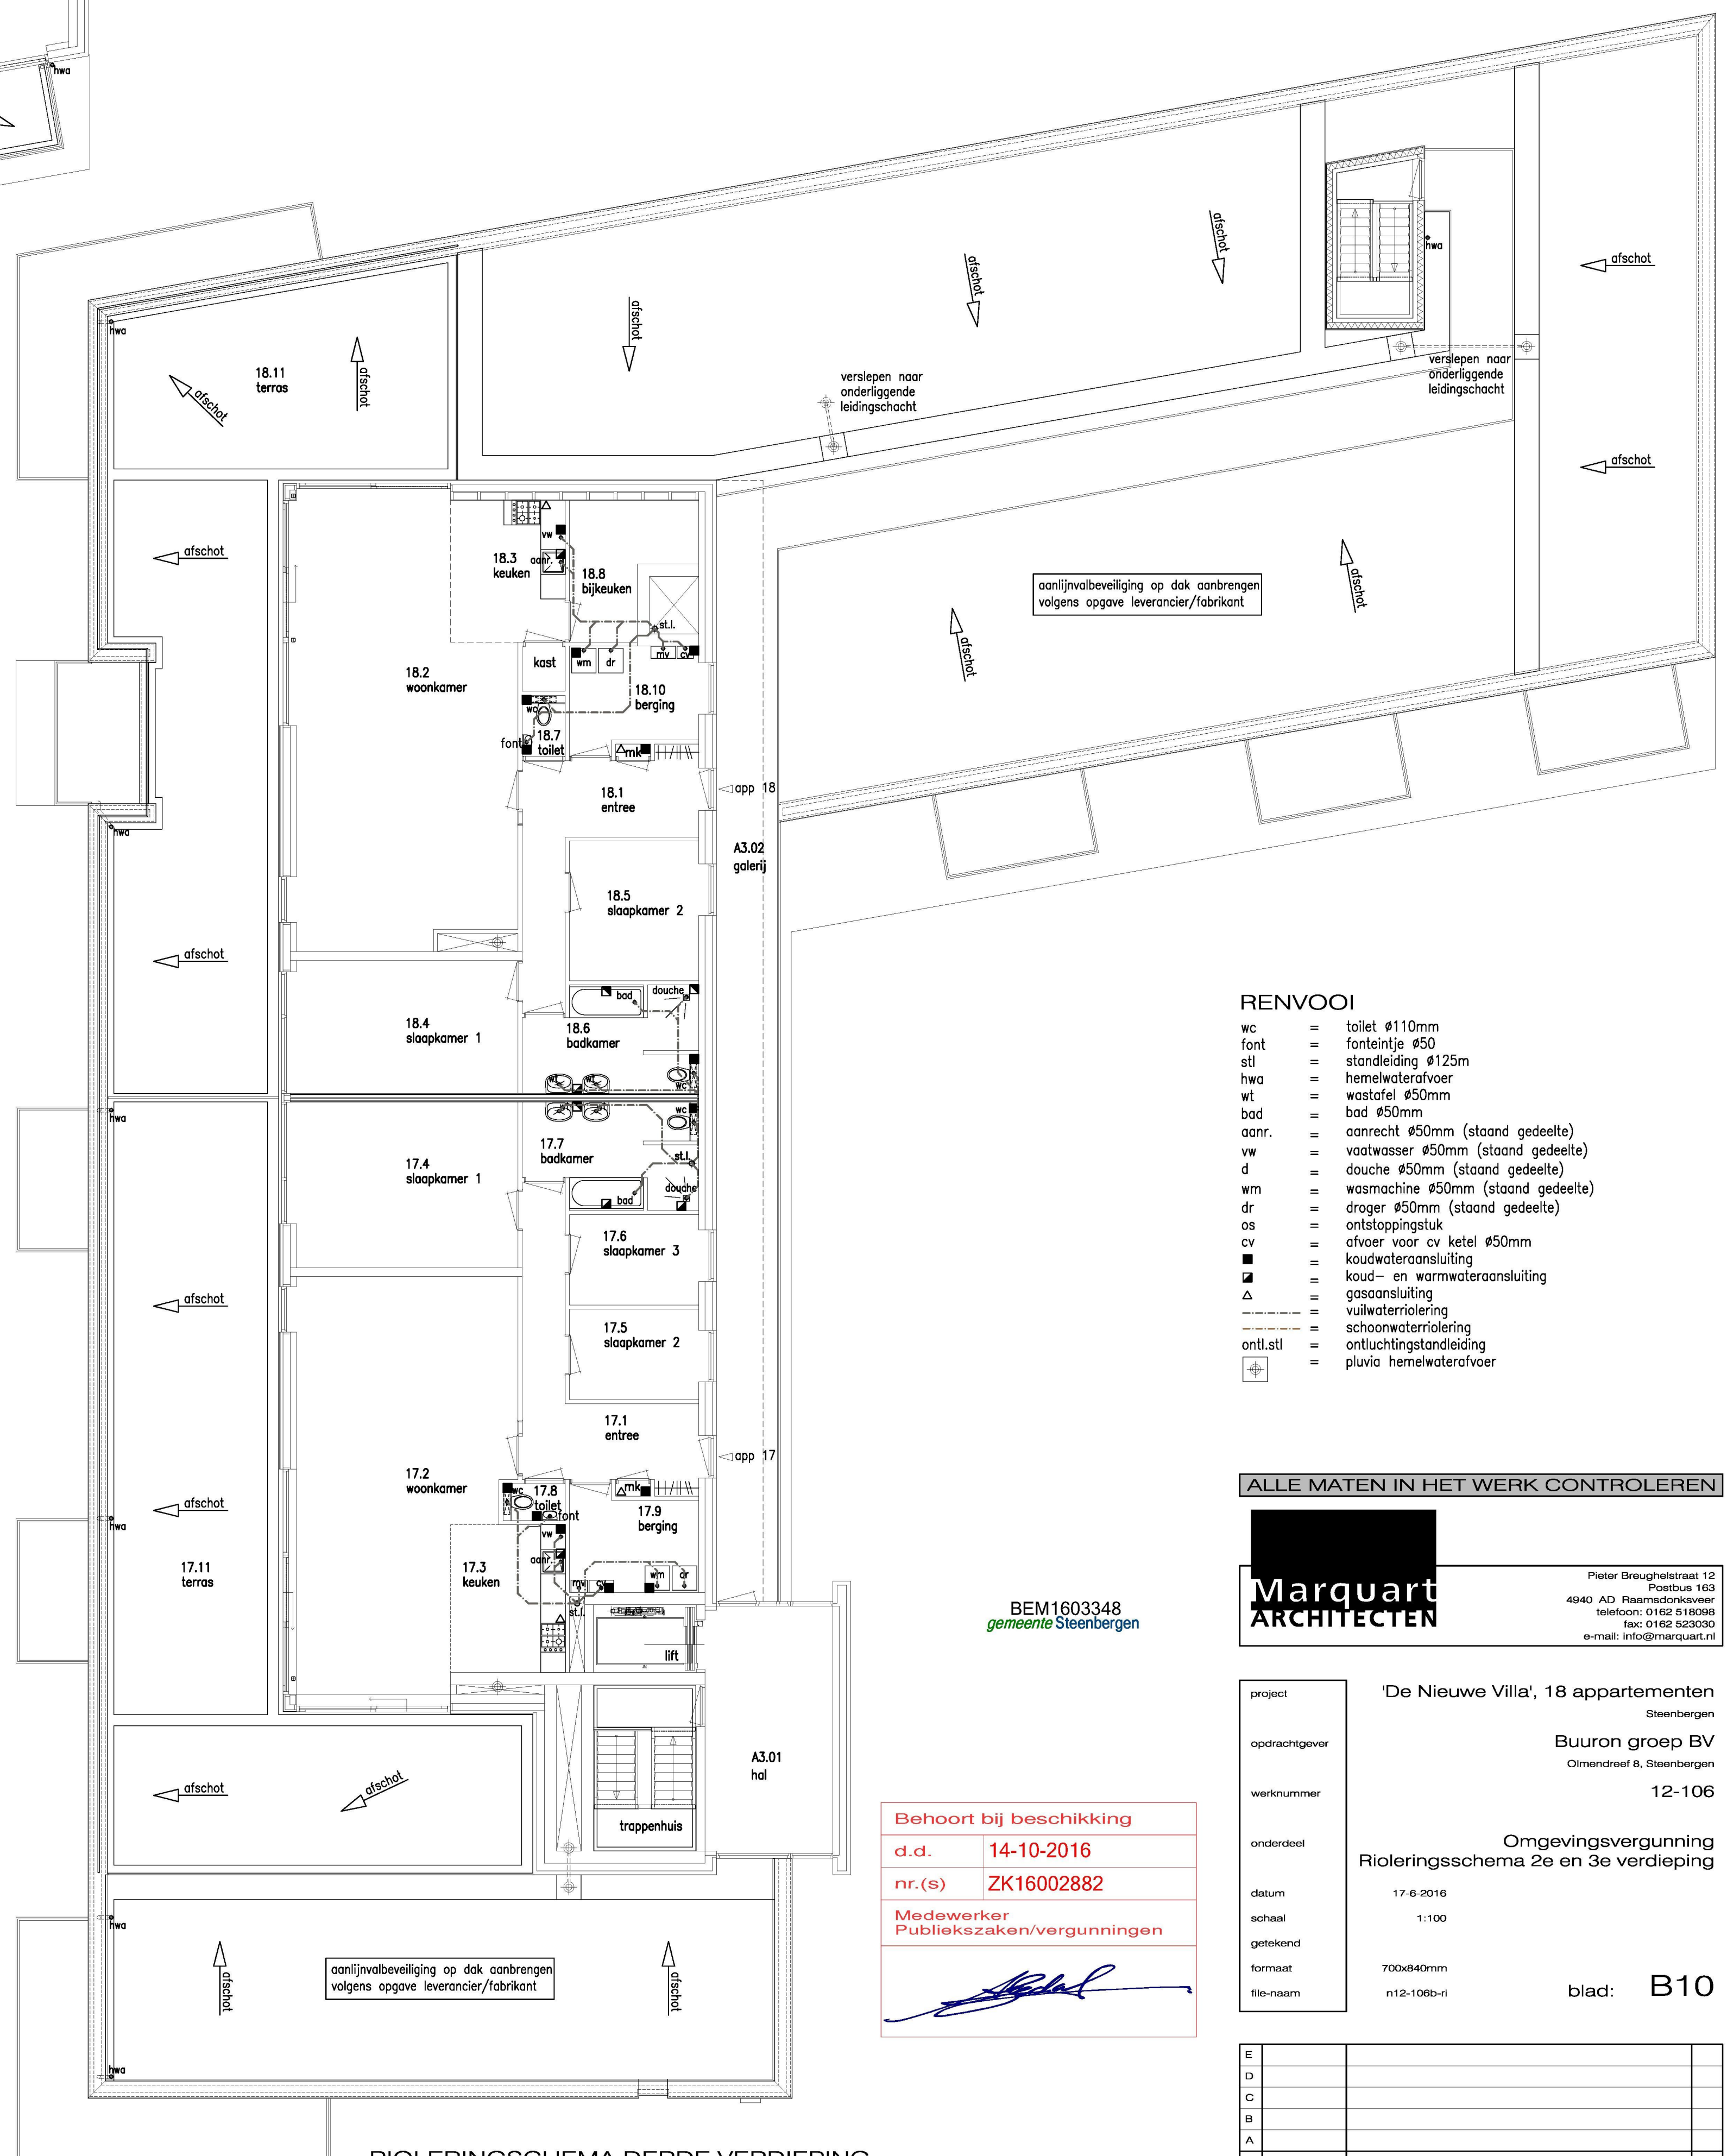

RIOLERINGSCHEMA DERDE VERDIEPING

RENVOOI

- wc = toilet Ø110mm
- font = fonteintje Ø50
- stl = standleiding Ø125mm
- hwa = hermelwaterafvoer
- wt = wastafel Ø50mm
- bad = bad Ø50mm
- aanr. = aanrecht Ø50mm (staand gedeelte)
- vw = vaatwasser Ø50mm (staand gedeelte)
- d = douche Ø50mm (staand gedeelte)
- wrm = wasmachine Ø50mm (staand gedeelte)
- dr = droger Ø50mm (staand gedeelte)
- os = ontsoppingstuk
- cv = afvoer voor cv ketel Ø50mm
- = koude aansluiting
- = gasaansluiting
- = vuilwaterriolering
- = schoonwaterriolering
- ontl.stl = ontluuchtingstandleiding
- opl. = pluvia hermelwaterafvoer

ALLE MATEN IN HET WERK CONTROLEREN

Marquart
ARCHITECTEN

Pieter Breughelstraat 12
Postbus 163
4940 AD Raamsdonksveer
telefoon: 0162 516098
fax: 0162 523030
e-mail: info@marquart.nl

project	'De Nieuwe Villa', 18 appartementen Steenbergen		
opdrachtgever	Buuron groep BV Olmendreef 8, Steenbergen		
werknnummer	12-106		
onderdeel	Omgevingsvergunning Rioleringsschema 2e en 3e verdieping		
datum	17-6-2016		
schaal	1:100		
getekend			
formaat	700x840mm		
file-naam	n12-106b-d		

blad: B10

Behoort bij beschikking

d.d. 14-10-2016

nr.(s) ZK16002882

Medewerker
Publiekszaken/vergunningen

E			
D			
C			
B			
A			
ref	datum	opmerkingen	get