


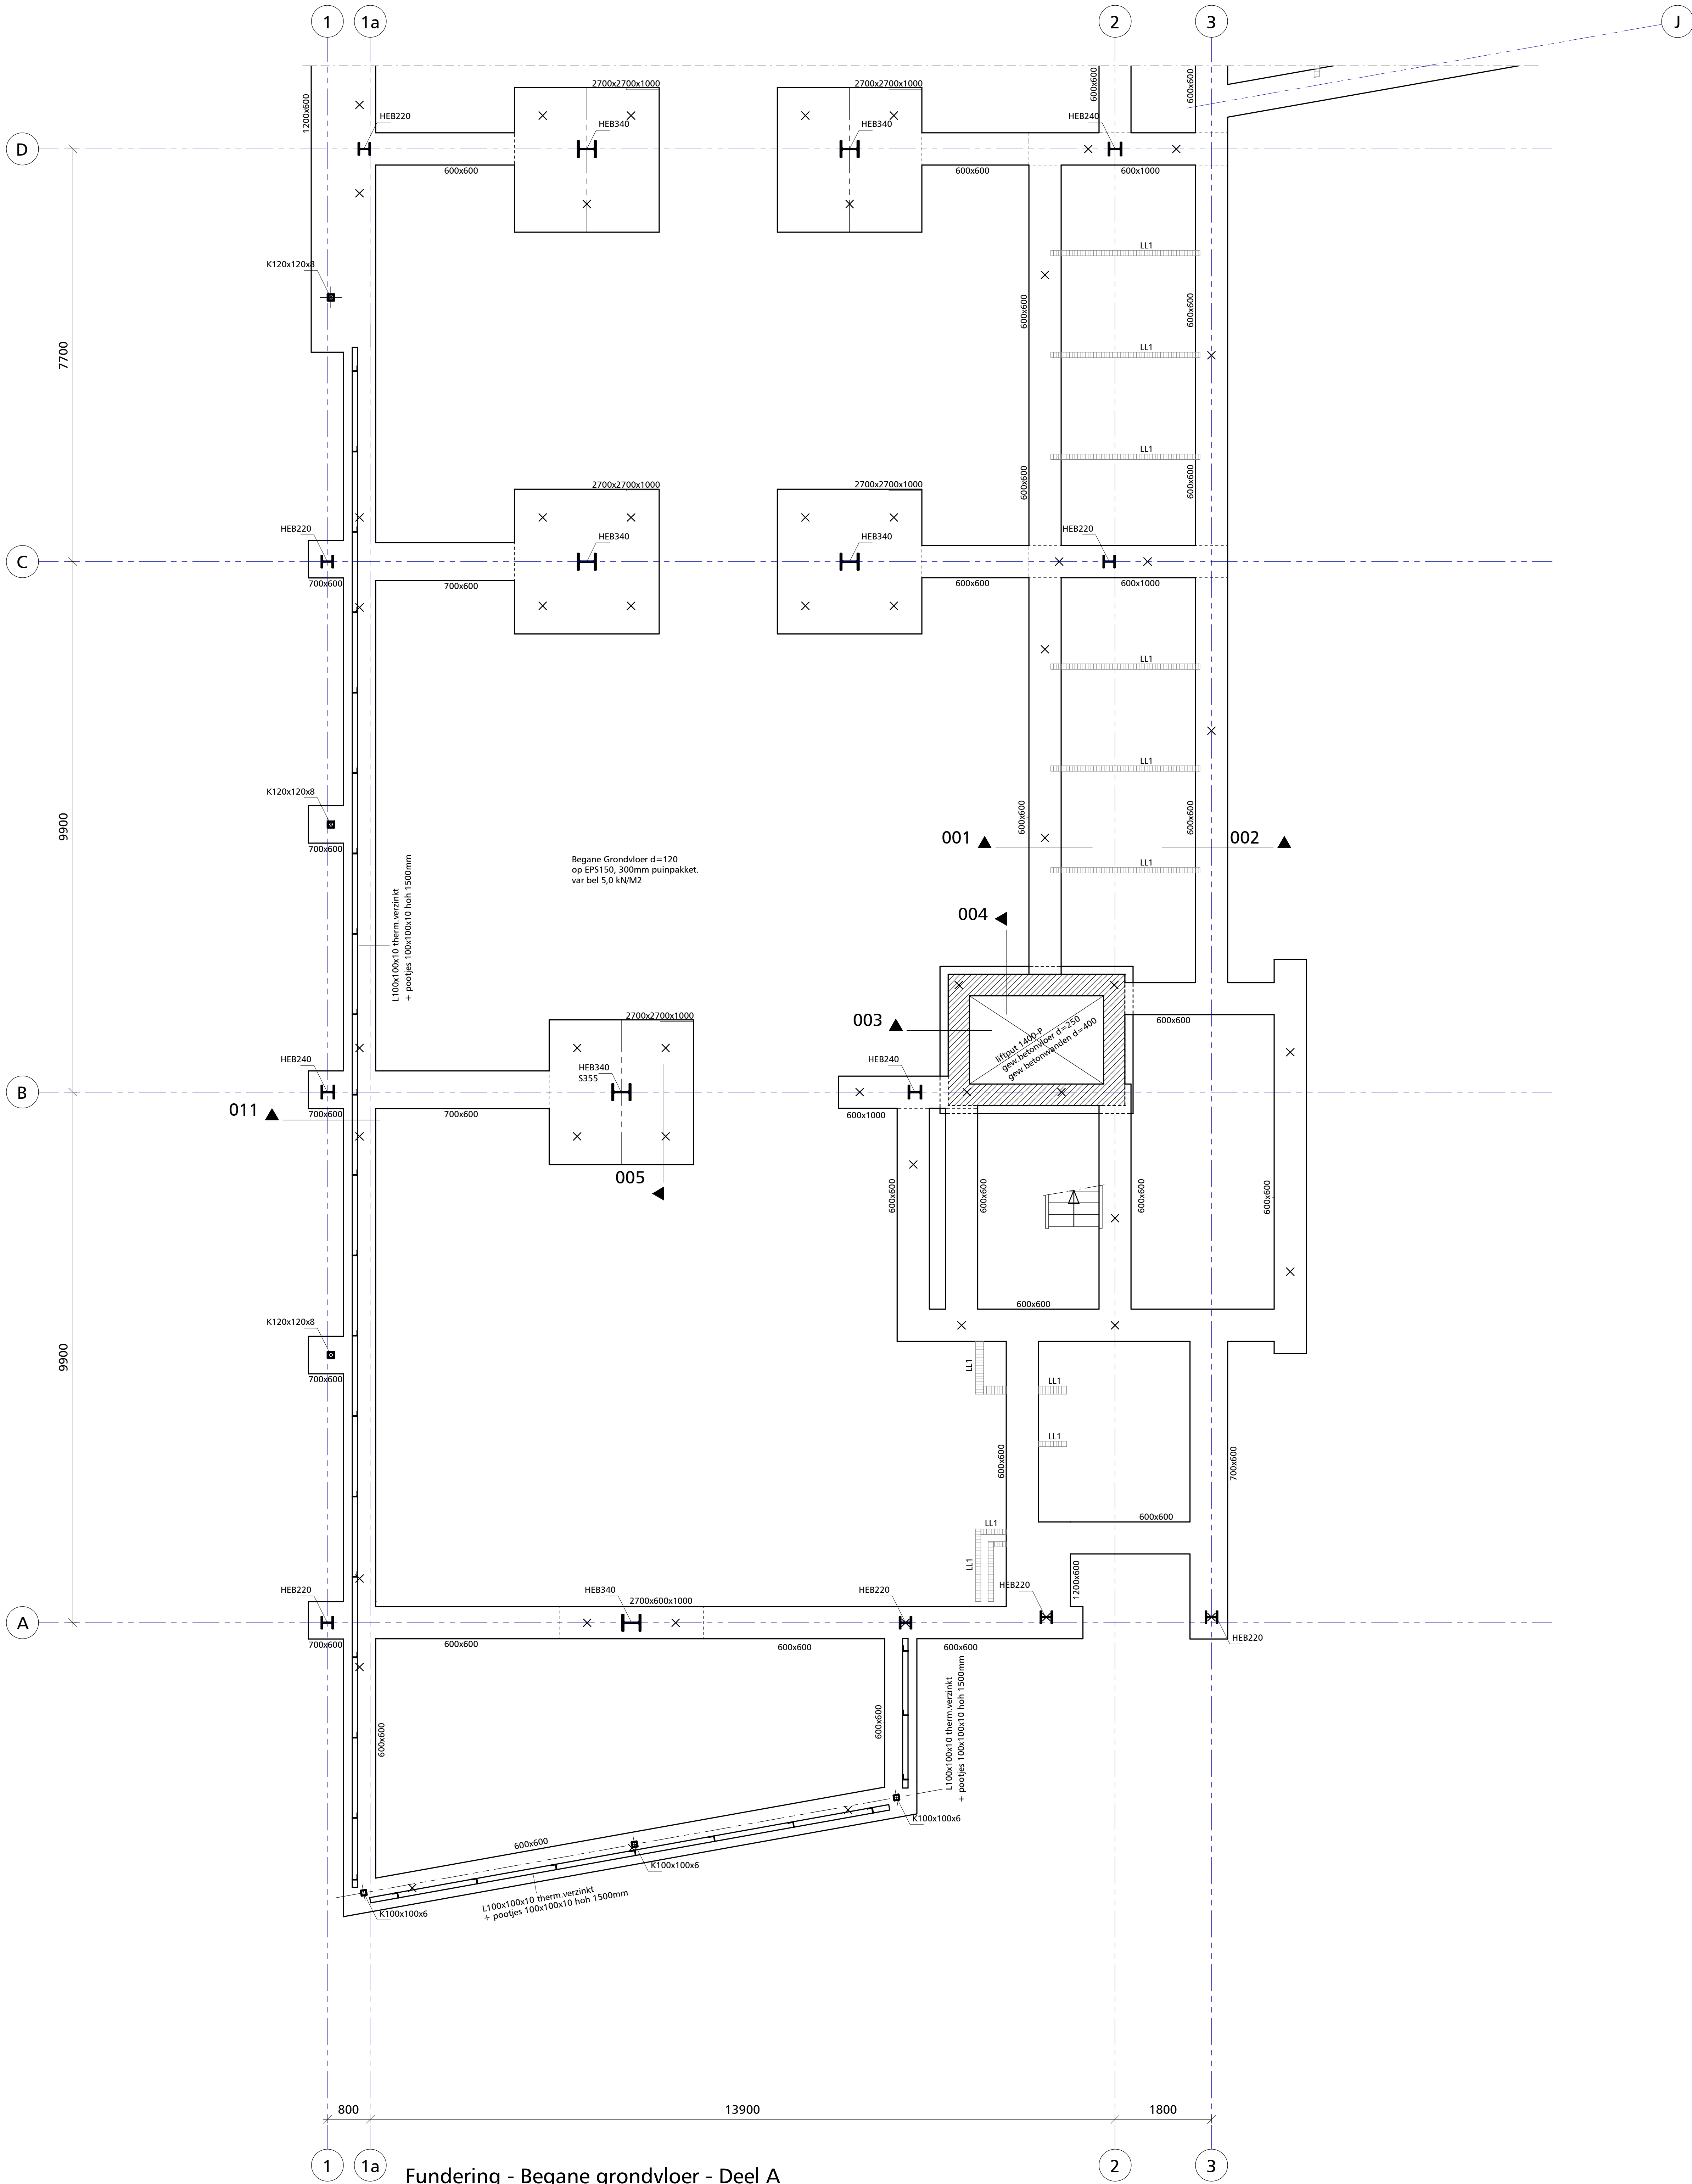

RENVOOI

- dragend metselwerk onder de vloer
- dragend betonwand/kolom onder de vloer in het werk gestort
- dragend betonwand/kolom onder de vloer prefab
- doorsnede beton prefab
- doorsnede beton in het werk gestort
- beton vloer aanzicht
- lijnlaster op vloer
- kolom boven de vloer
- kolom onder de vloer
- peilmaat b.k. ruwe betonvloer/druklaag

Fundering
Bovenkant fundering = 400-peil
Bovenkant keopen = 400-peil

Vloeren
Tussen vloer op zand en wanden voeg van 10 mm., t.p.v. kolommen voeg van 20 mm uitvoering conform technische omschrijving.

Staal
Staal kwaliteit S235 (tenzij anders vermeld).
Stalen kolommen gevuld met beton voorzien van ontluuchtingsgaten Ø10.
Metselwerk waar nodig verankeren aan staalconstructie d.m.v. aangelaste ankers.

Beton
Sterkteklasse C25/30 (tenzij anders vermeld).
Prefab beton sterkteklasse C35/45 (tenzij anders vermeld).

Brandwerendheid
Hoofdraagconstructie 90 minuten brandverend uitvoeren.

AFKORTINGEN T.B.V. TEKENWERK
om constructieschema's overzichtelijk te houden de volgende afkortingen gebruiken


Algemeen
LL1 lijnlaster
P1 puntlaster

AANGEHOUDEN BELASTINGEN
- Het gebouw is ingedeeld in gevolklasse CC2

	blznd	opgelegd	%	%	%	%
begane grondvloer ihw gestort	3,00	3,00				
betonvloer d=120	1,40	1,40				
cementdekvloer d=70mm						
opgelegde vloerbelasting	4,40	4,40	0,4	0,7	0,6	

Behoort bij beschikking
d.d. 14-10-2016
nr.(s) ZK16002882
Medewerker
Publiekzaken/vergunningen

G		
F		
E		
D		
C		
B		
A		
A	Paaltje gevijgtd, vergrote paaltje en gevijgde afm. keopen	MW

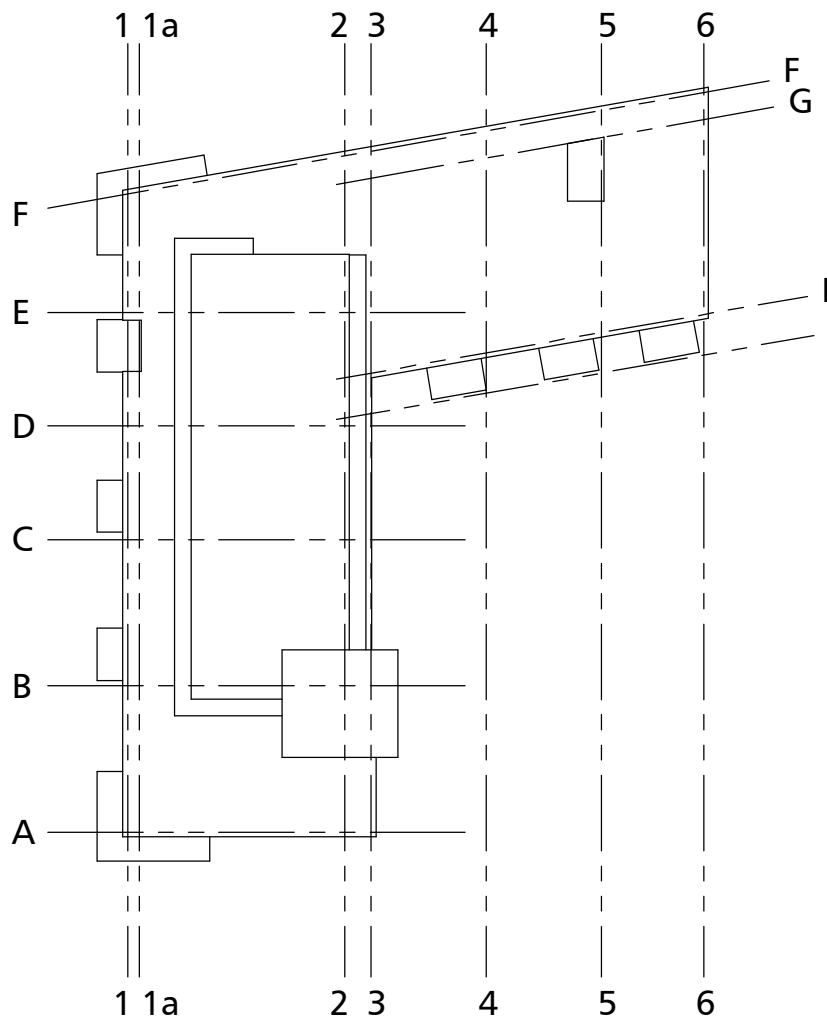

Project	'De Nieuwe Villa', 18 appartementen Steenberg		
Architect	Marquart Architecten		
Onderdeel	Fundering - Begane grondvloer - Deel A		
Fase	Bestek	Status Definitief	Geveijgtd A: 26-07-2016
Advies- en Ingenieursbureau voor bouwconstructies			Get. Gez.
van de laar			Schaal 1:50
Van de Laar bv Brucknerplein 19 5653 ER Eindhoven Telefoon 040 252 46 25 E-mail: info@vandelaar.nl Home: www.vandelaar.nl			Bladnummer B-02
			Werknummer 15185