




Bovenaanzicht Gemaal en Uitstroomwerk

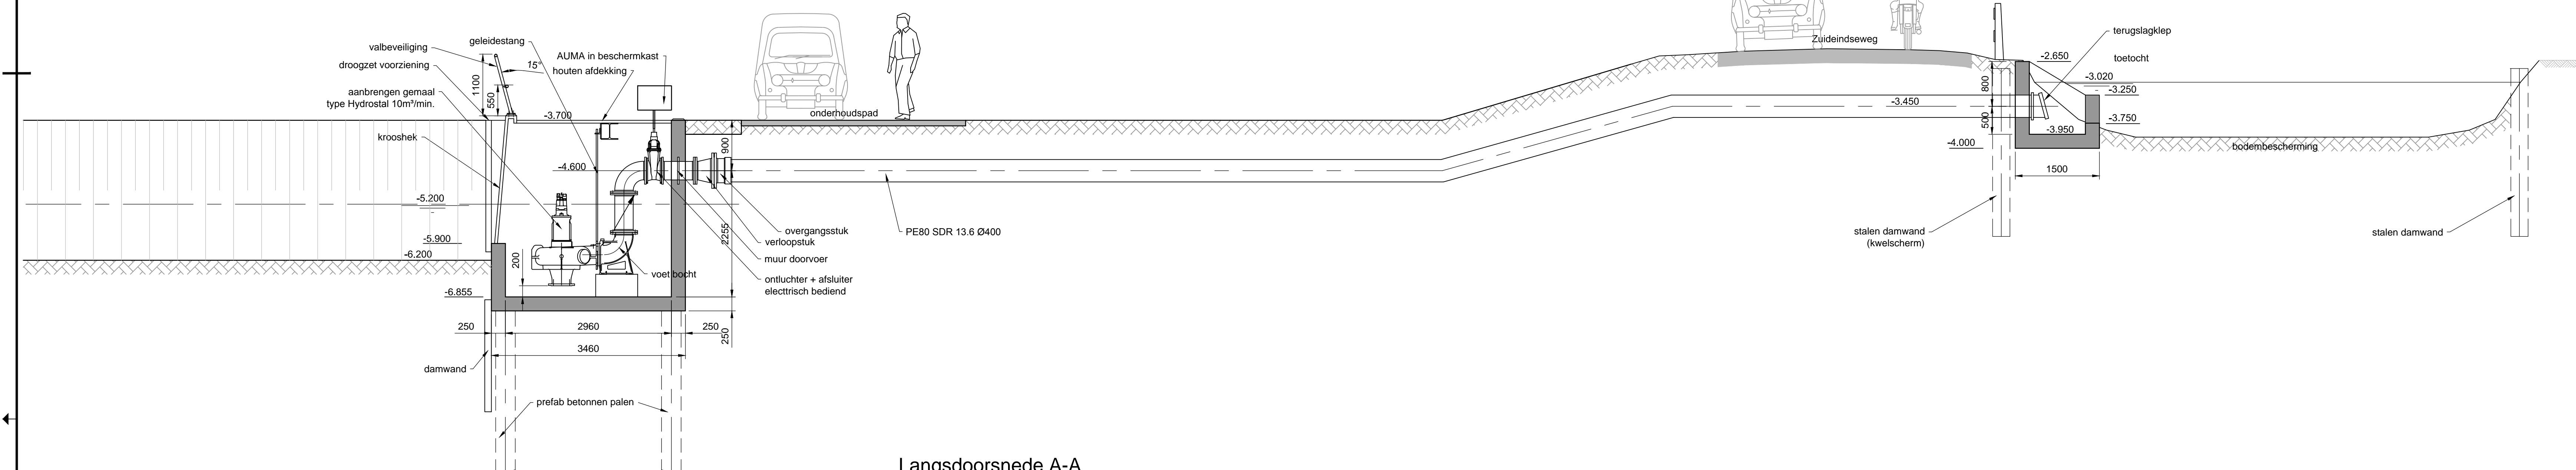

Langsdoorsnede A-A

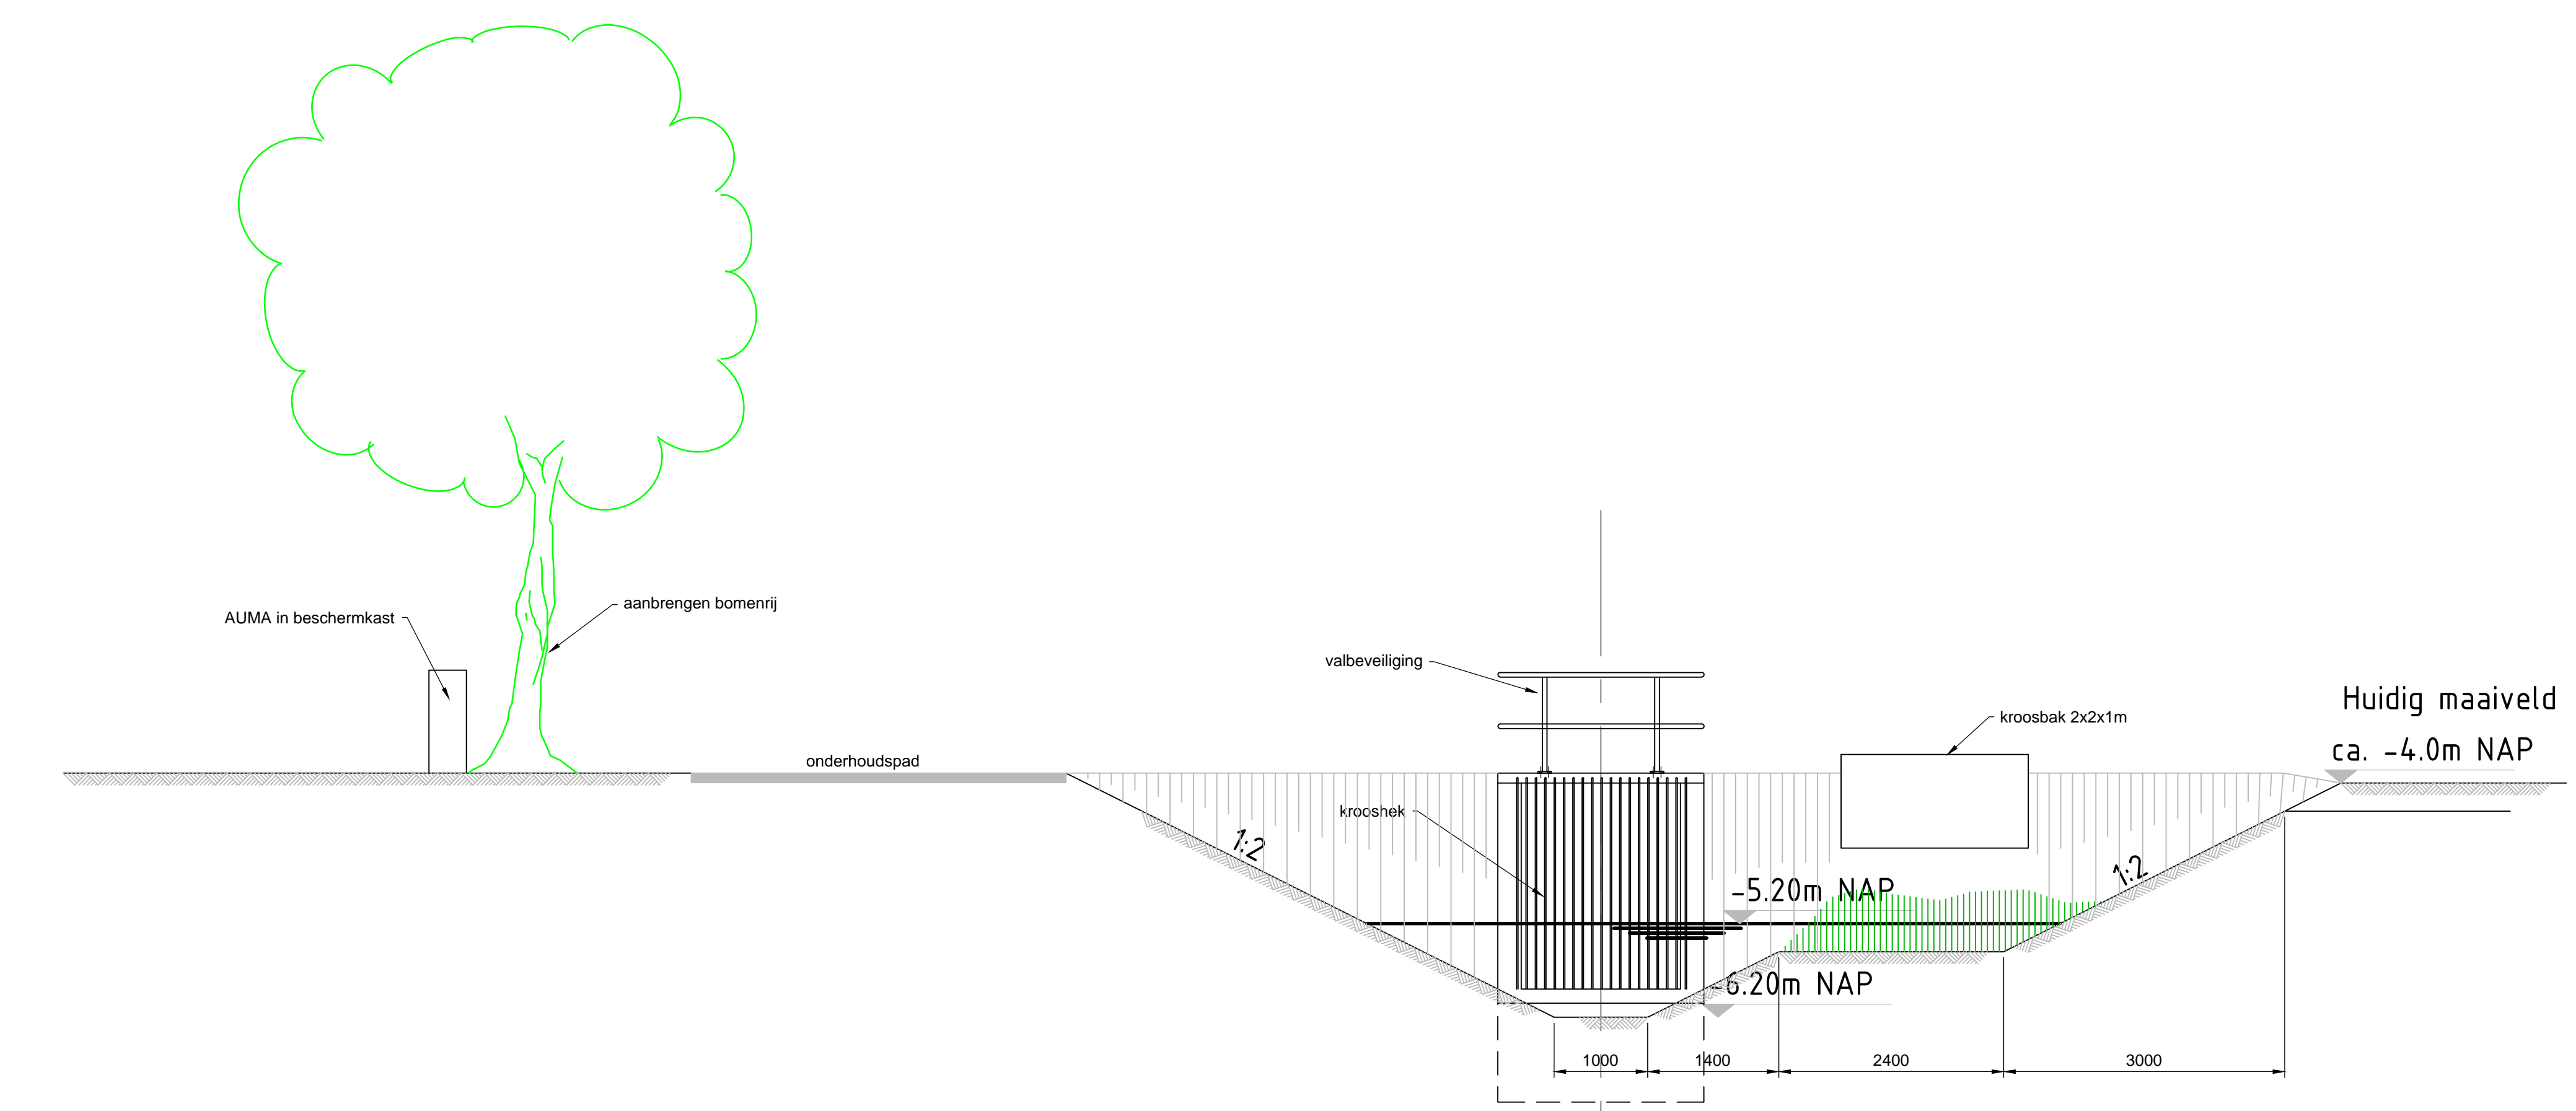

Vooraanzicht B-B

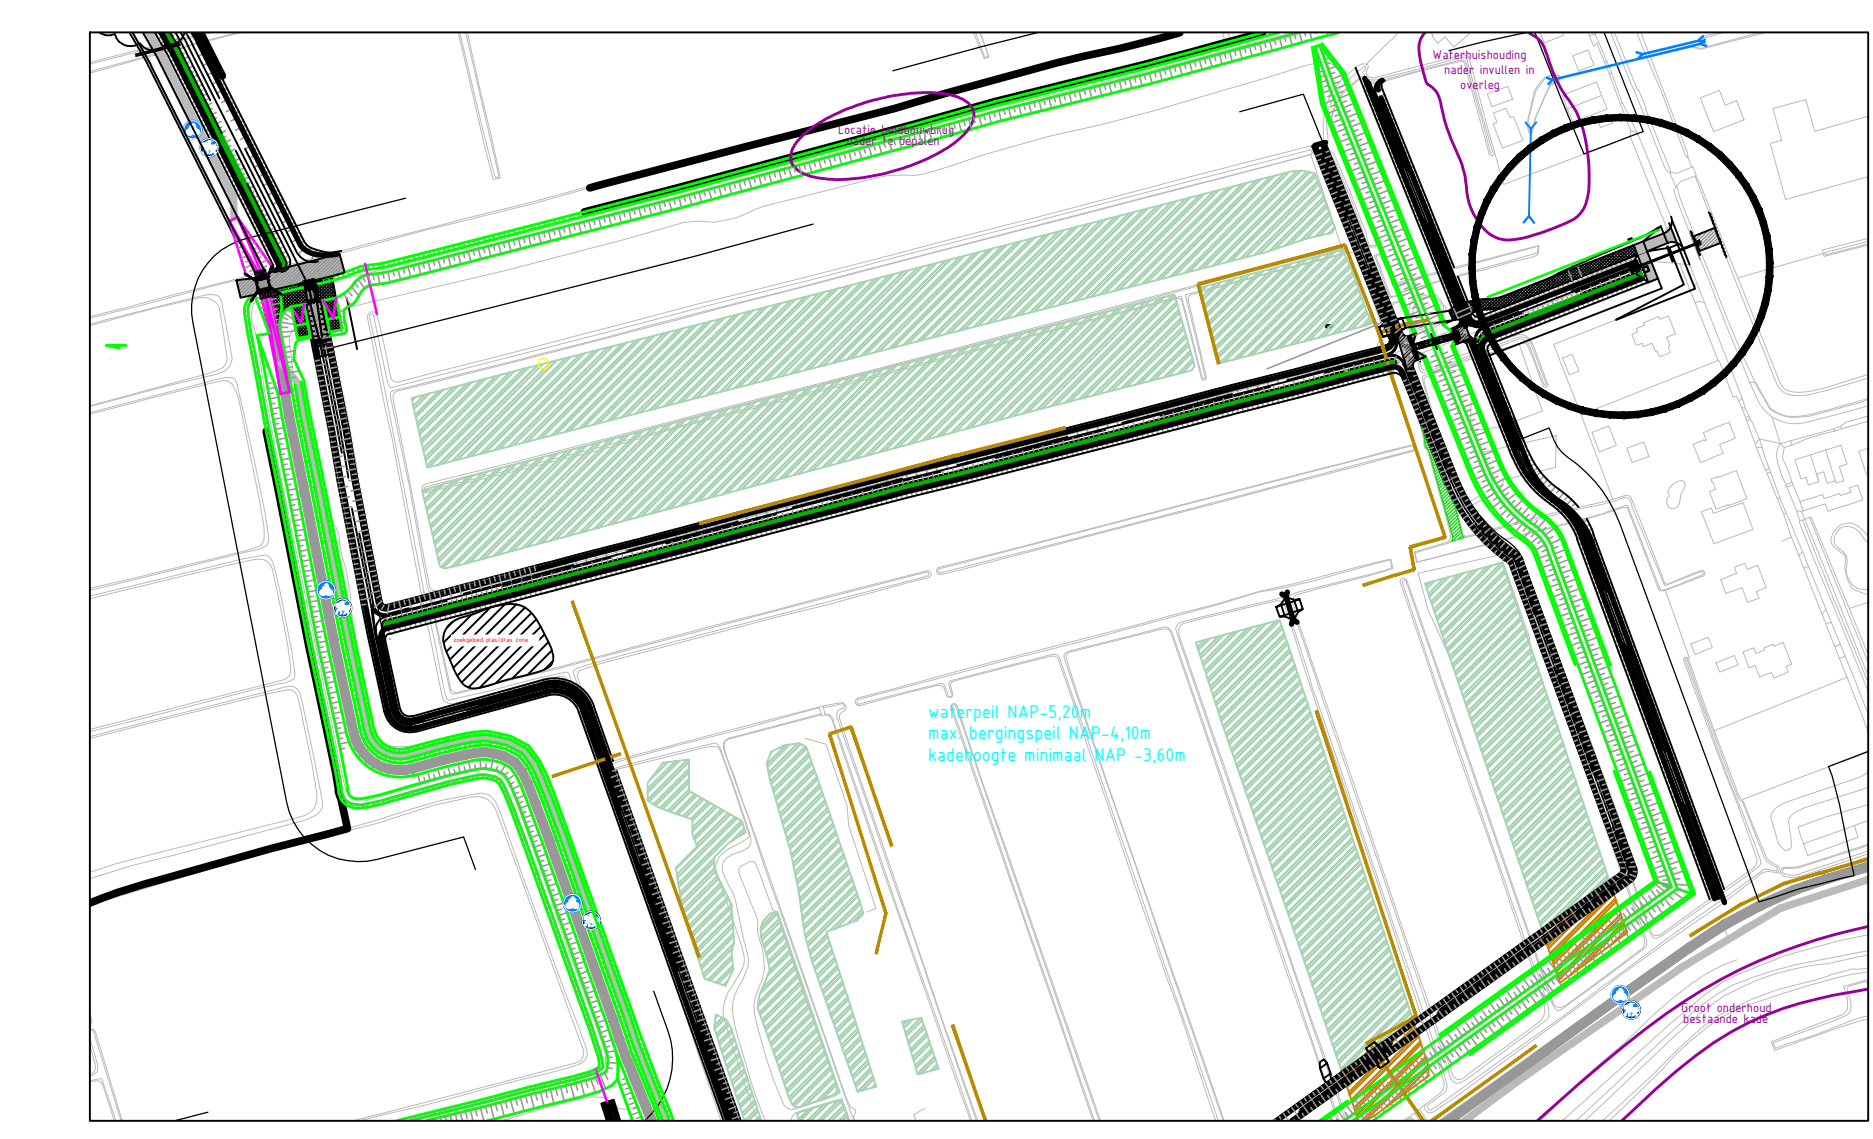

1	aanvragen voor ontwerp en constructie	Von Pössa	Johan Wraaiwer	Flora van Leeuwen	13-07-2015
2	aanvragen voor ontwerp en constructie	Van Pössa	Johan Wraaiwer	Flora van Leeuwen	13-07-2015
3	aanvragen voor ontwerp en constructie	Van Pössa	Johan Wraaiwer	Flora van Leeuwen	13-07-2015
4	aanvragen voor ontwerp en constructie	Van Pössa	Johan Wraaiwer	Flora van Leeuwen	13-07-2015
opdrachtgever:		Hoogheemraadschap van Delfland			
project:		Bergboezem Zuidpolder van Delfgauw			
omschrijving:		Gemaal WC3			
documentatie:		Concept			
documentnummer:		BC8095-015			
versie:	1:1	1:1	1:1	1:1	1:1
titel:	Voorontwerp				
scale:	1:50				

