

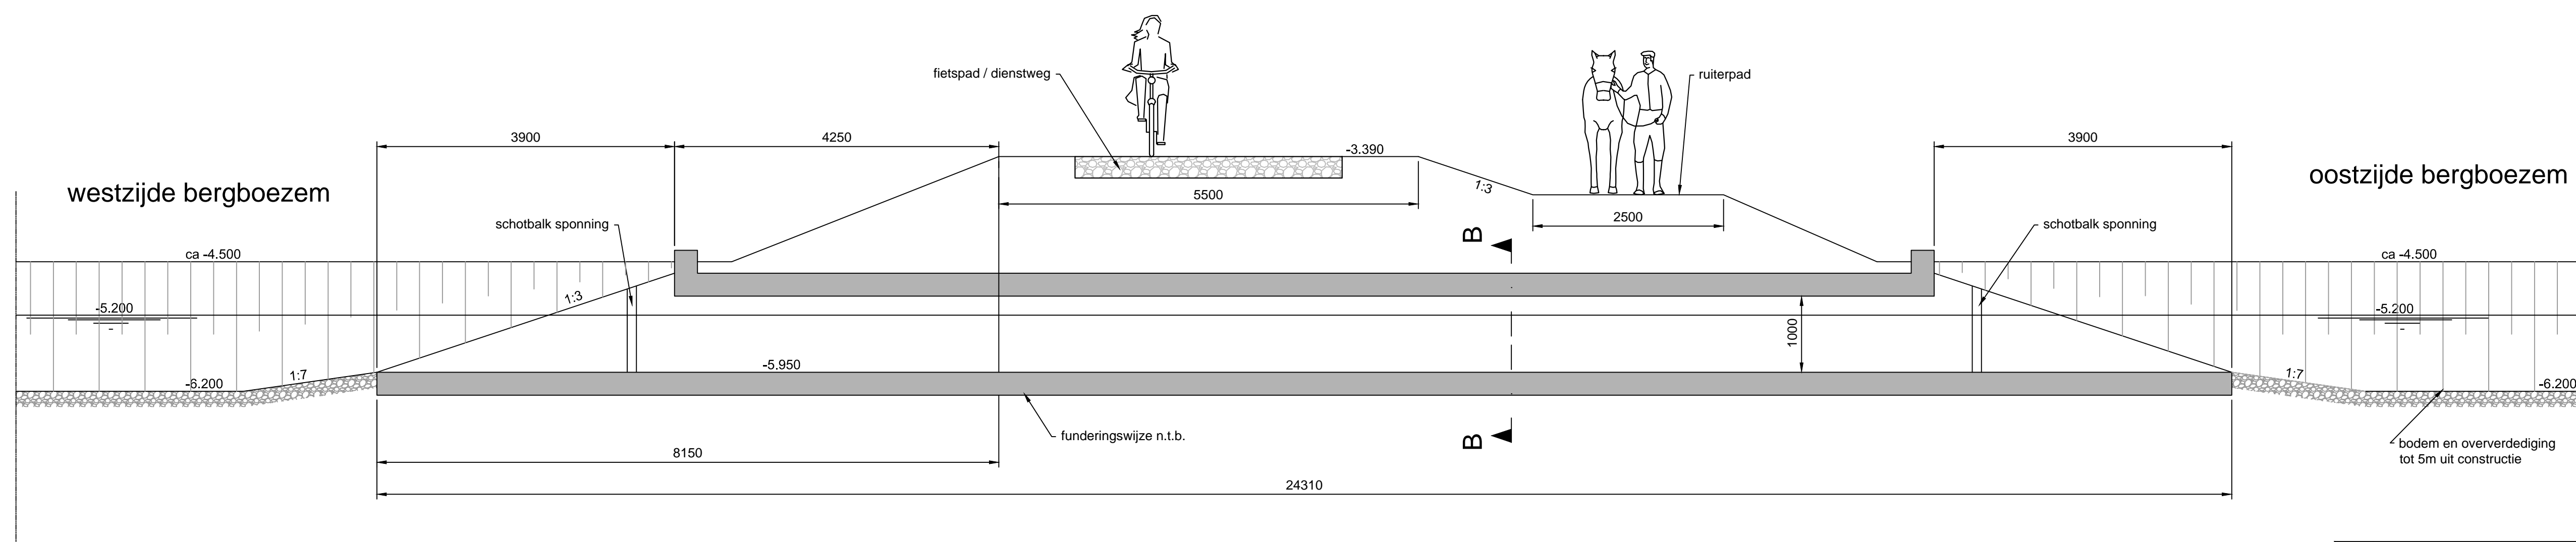


Bovenaanzicht

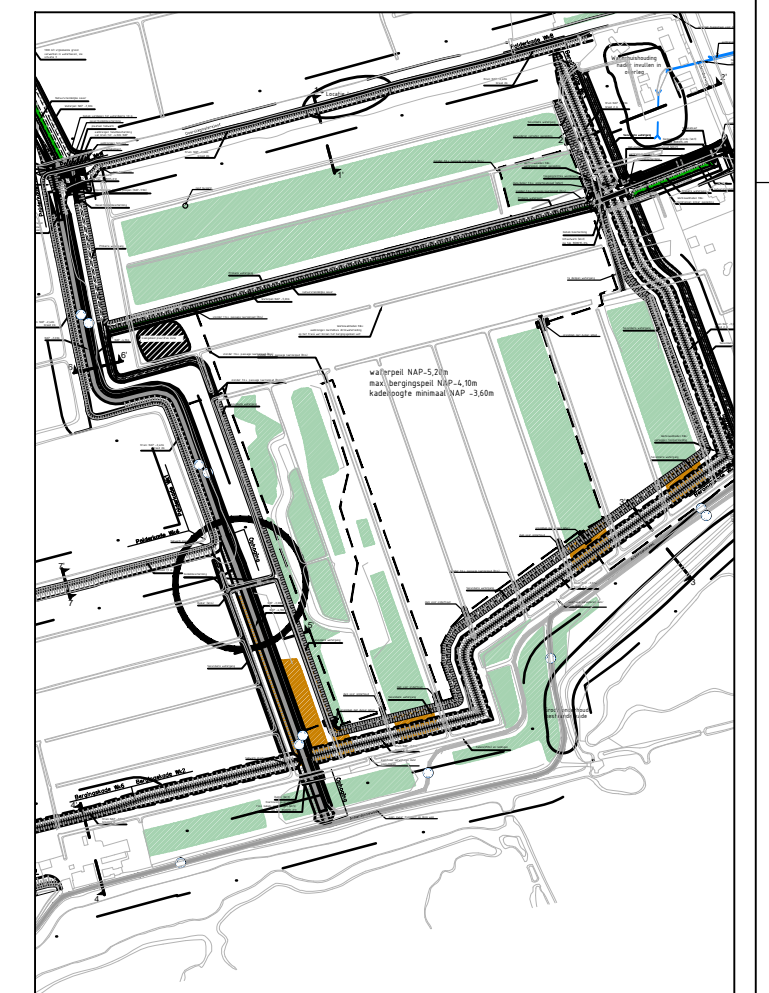

Langsdoorsnede A-A

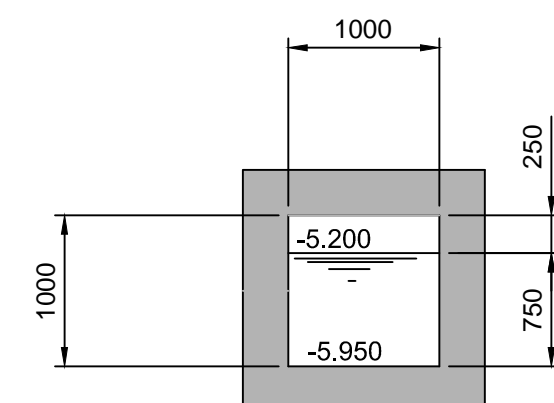

Doorsnede B-B

1	aanpassingen nav opmerkingen opdrachtgever	Wim Polman	Jeroen Winkelhorst	Hans van Leeuwen	13-07-2015
0	Eerste uitgave	Rosa Bultman			23-06-2015
revisie	omschrijving	getekend	gecontroleerd	akkoord	datum
opdrachtgever Hoogheemraadschap van Delfland					
project Bergboezem Zuidpolder van Delfgauw Noord-Zuidverbinding					
omschrijving Waterhuishoudkundige verbinding 'midden' WC4					
documentstatus Definitief			documentversie v1.0		
formaat A1	schaal 1:50	fase Voorontwerp	bladnr. 1	van 1	projectnummer / tekeningnummer BC8095-017