




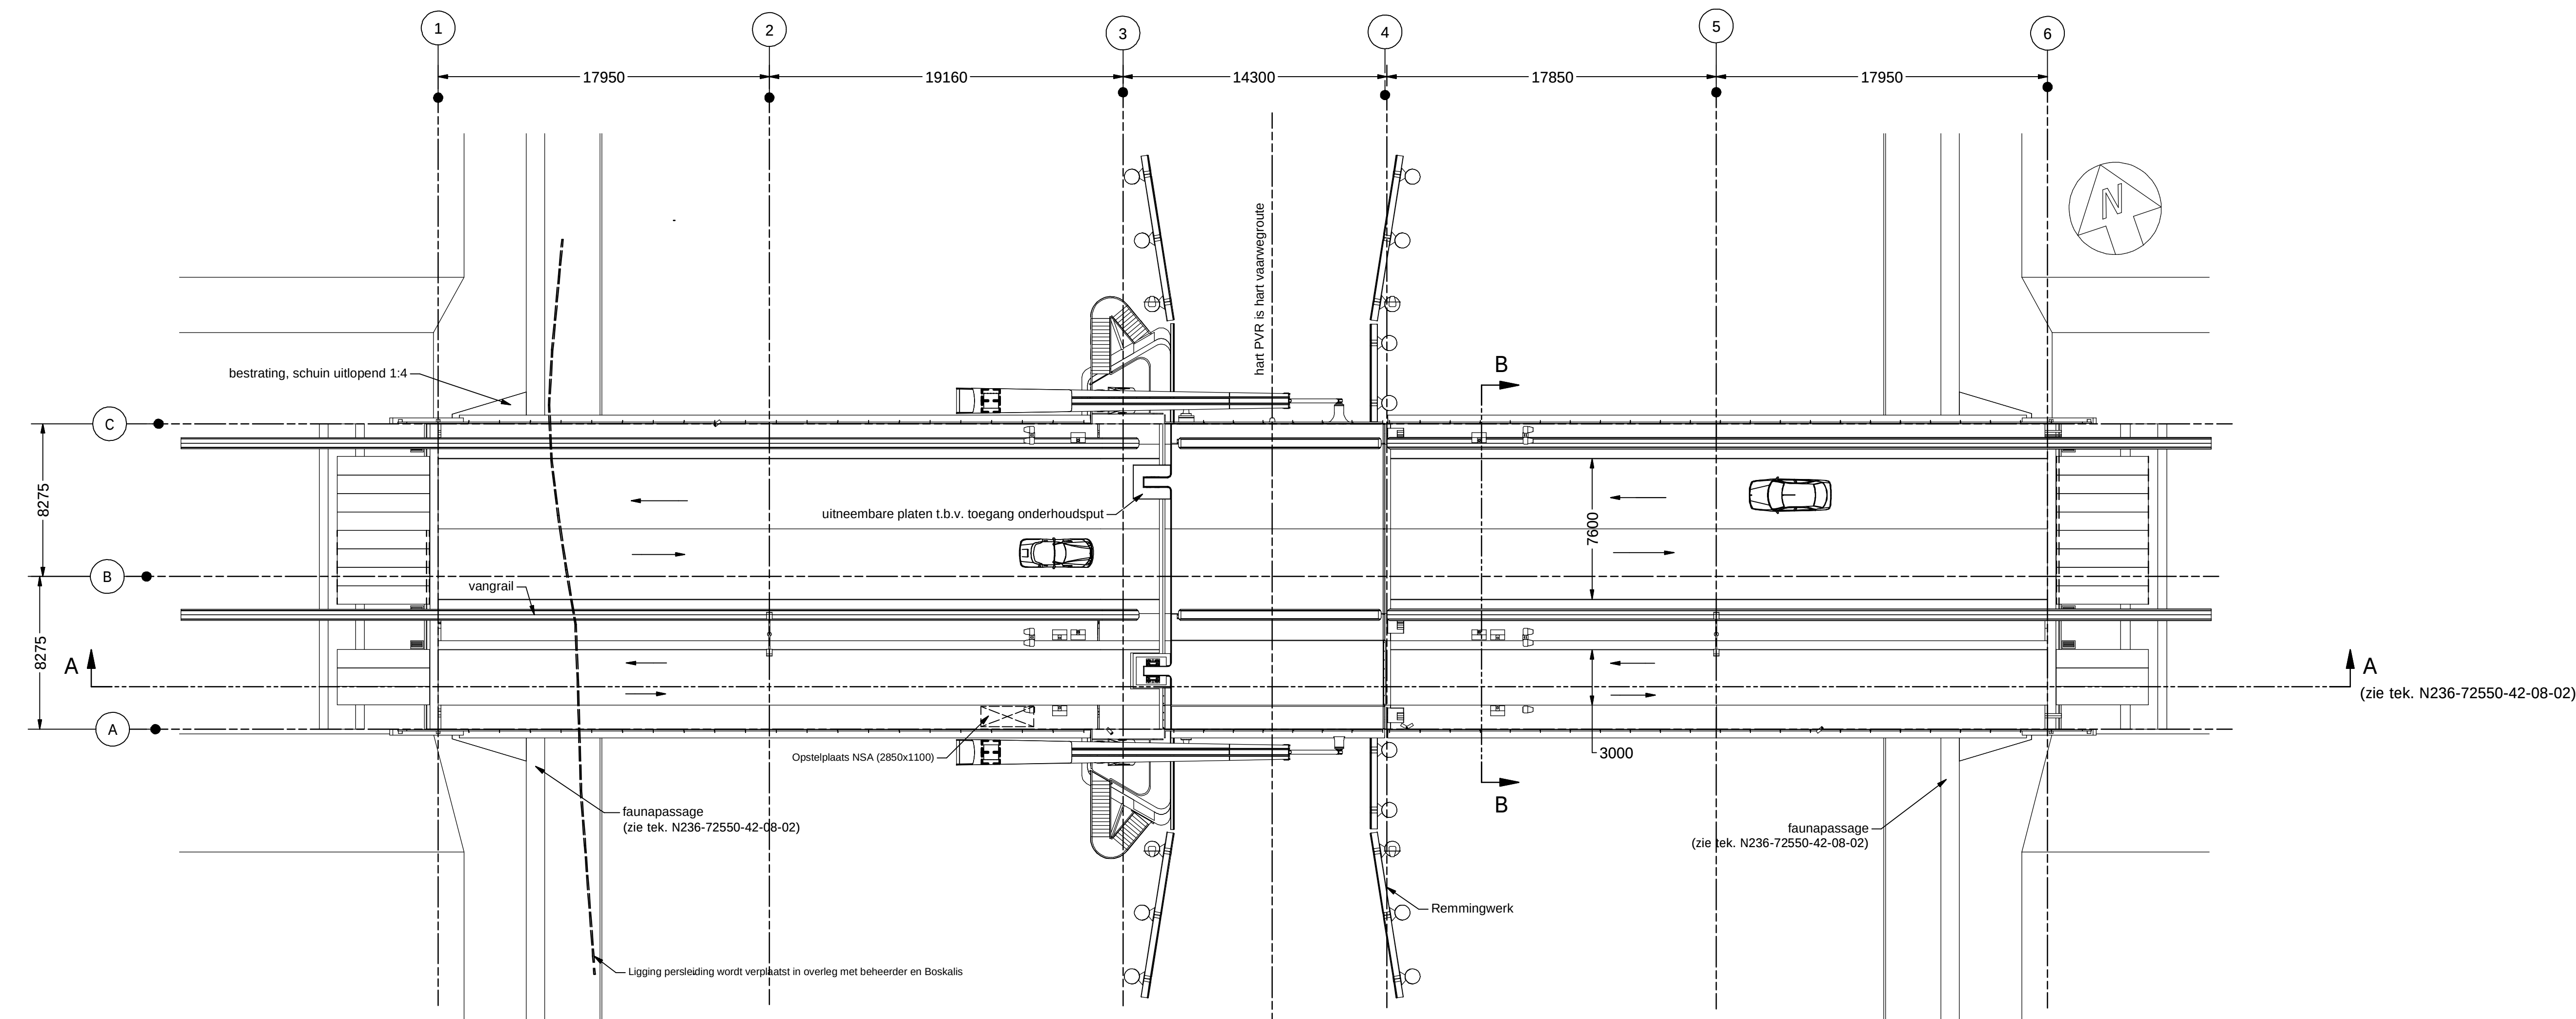


Bovenaanzicht
schaal 1 / 200

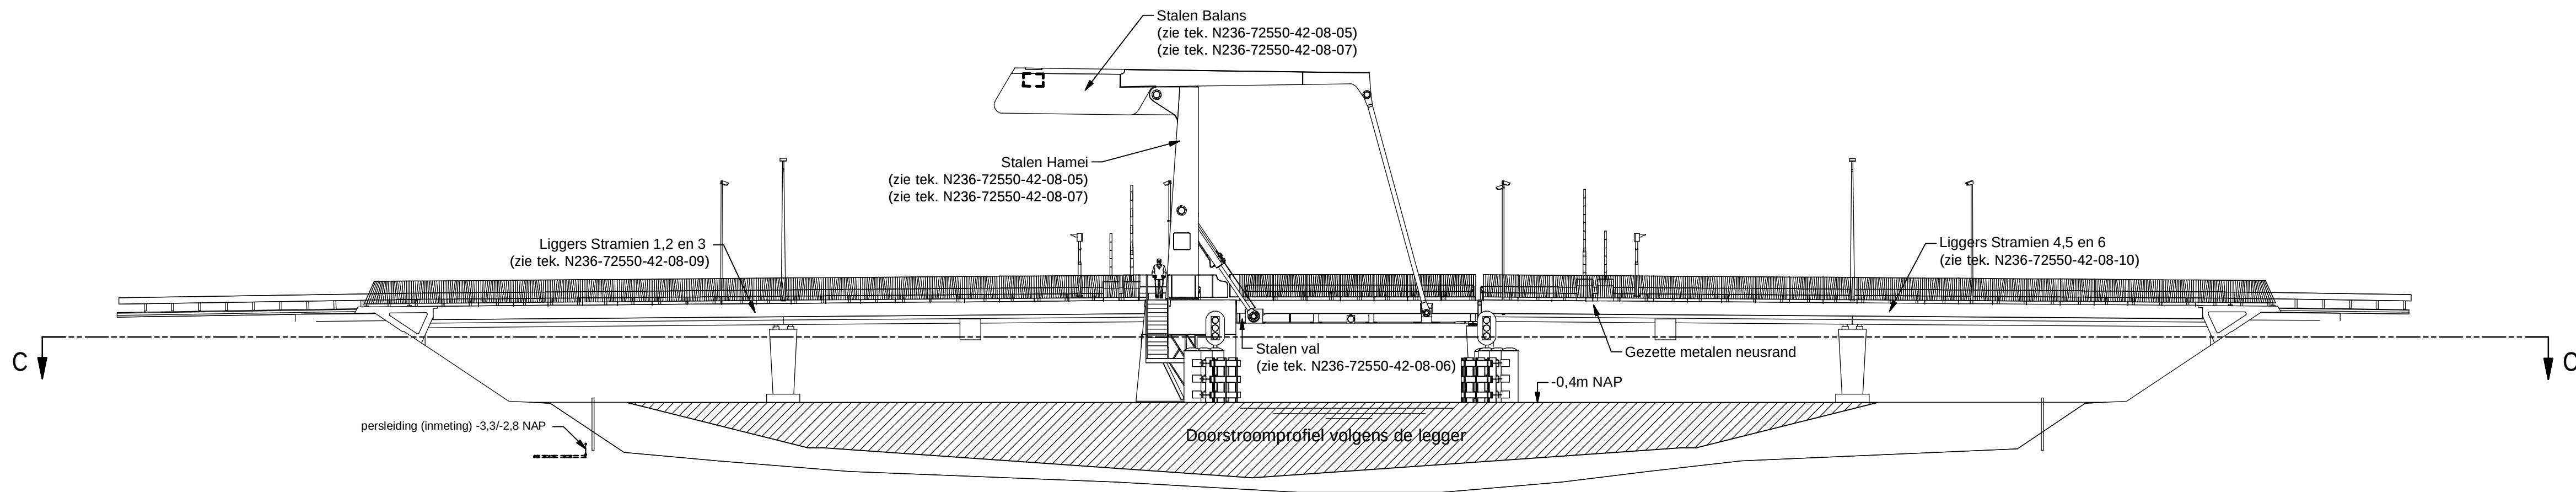


Vooraanzicht
schaal 1 / 200

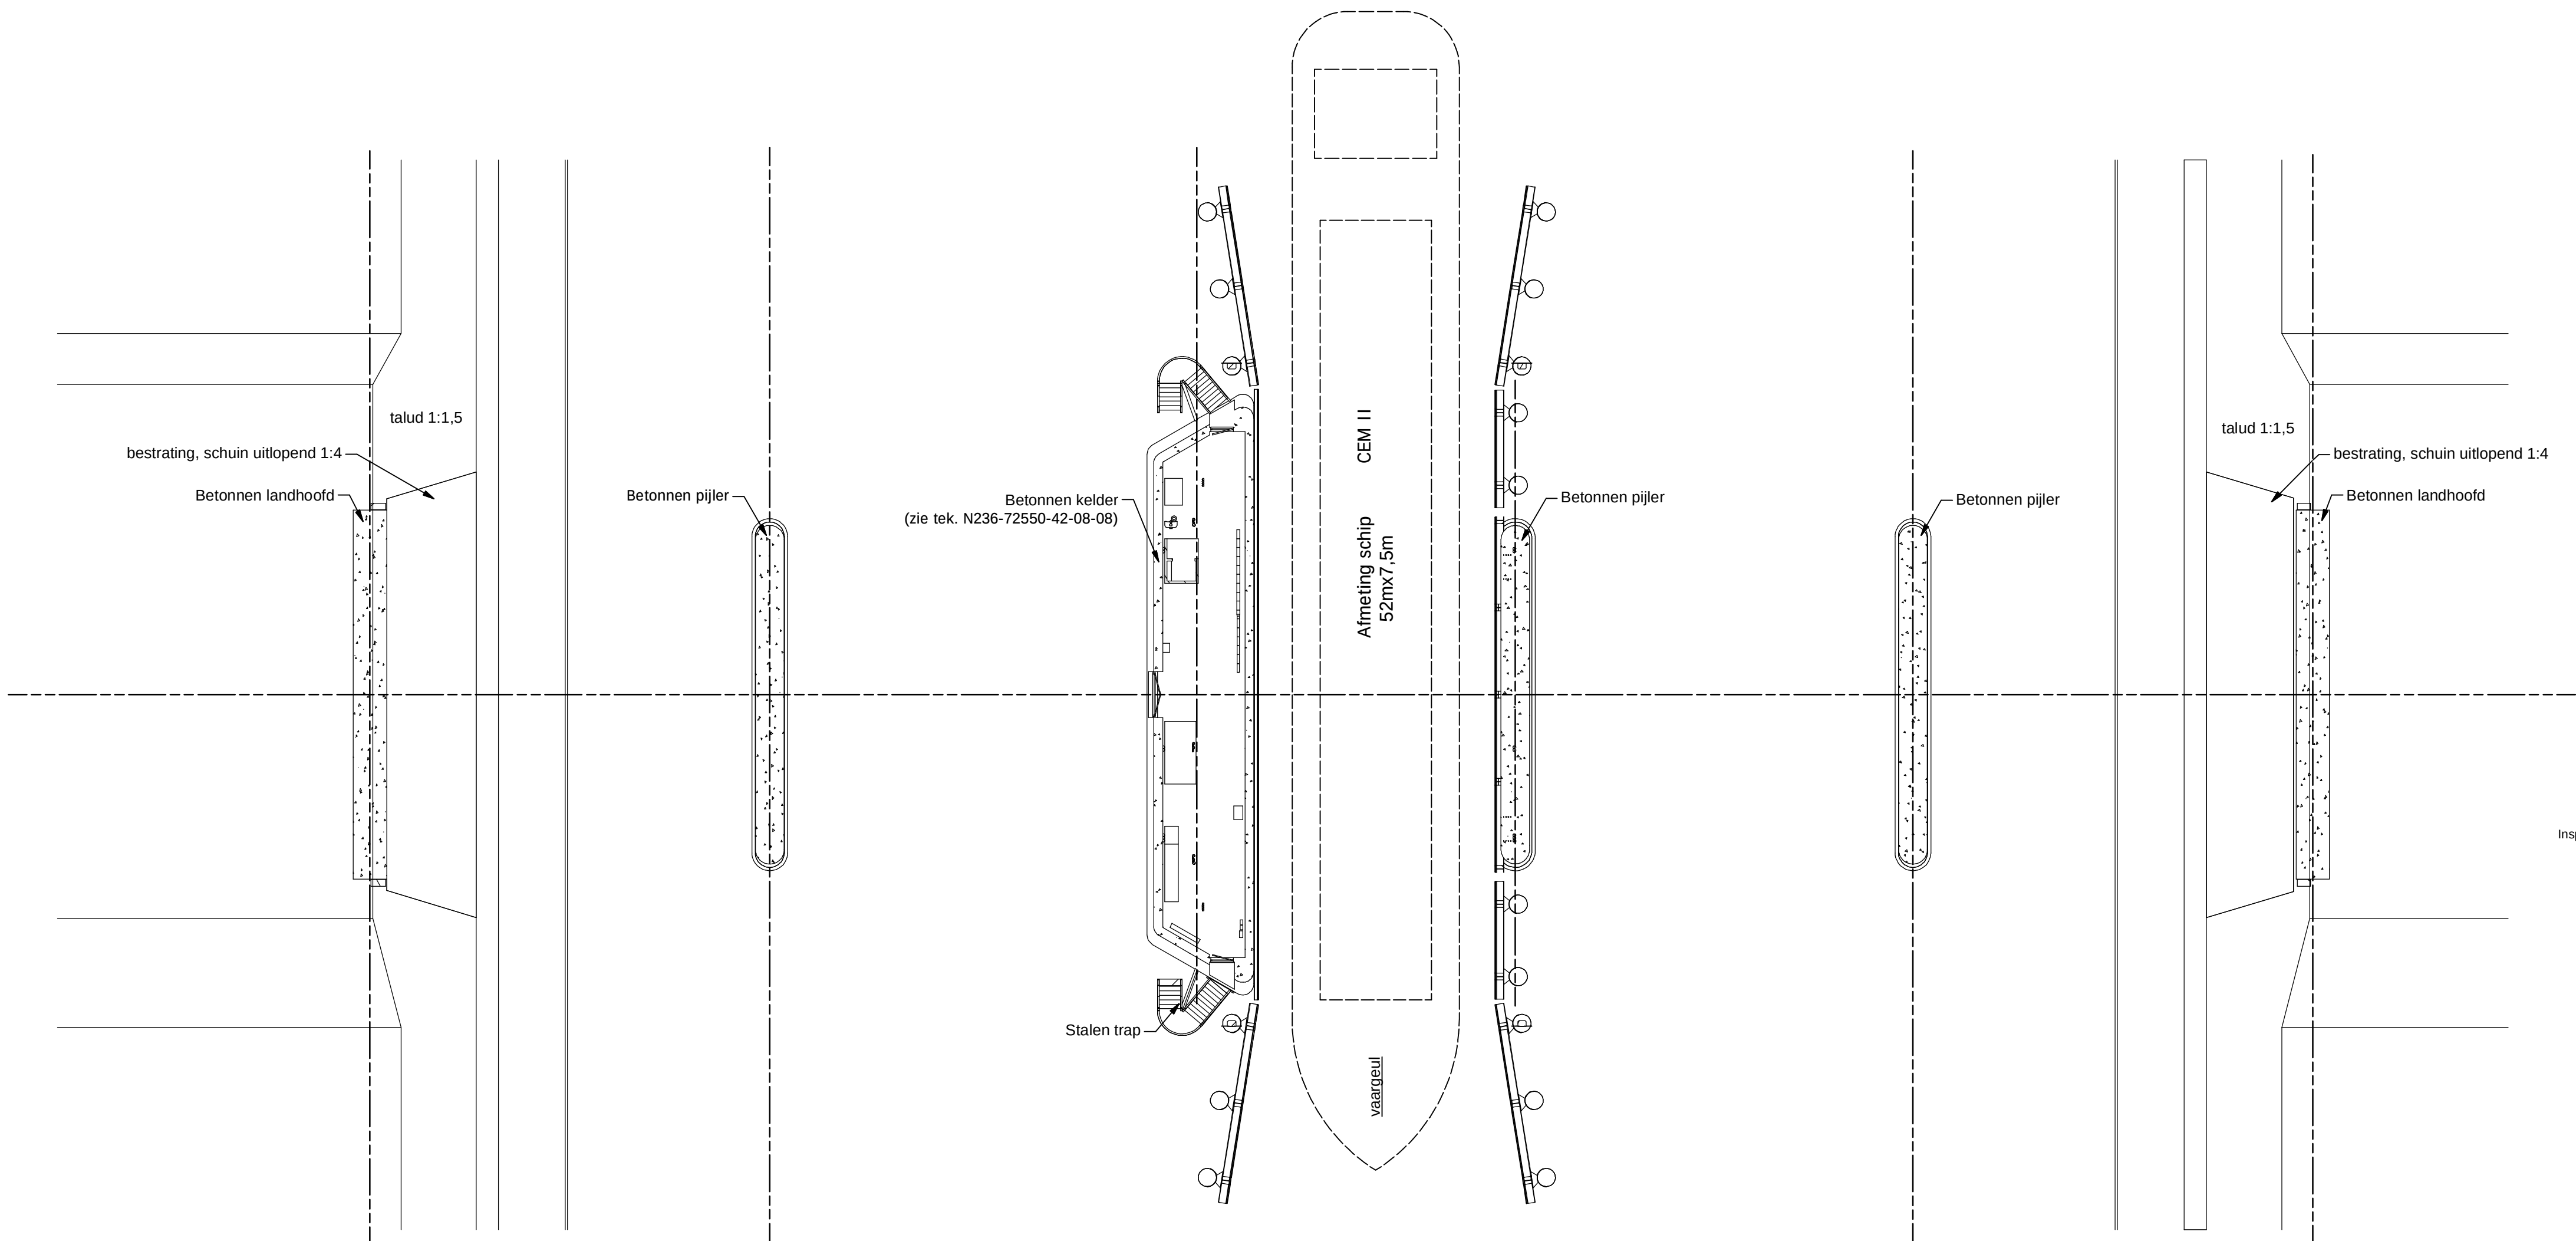


Doorsnede C-C
schaal 1 / 200

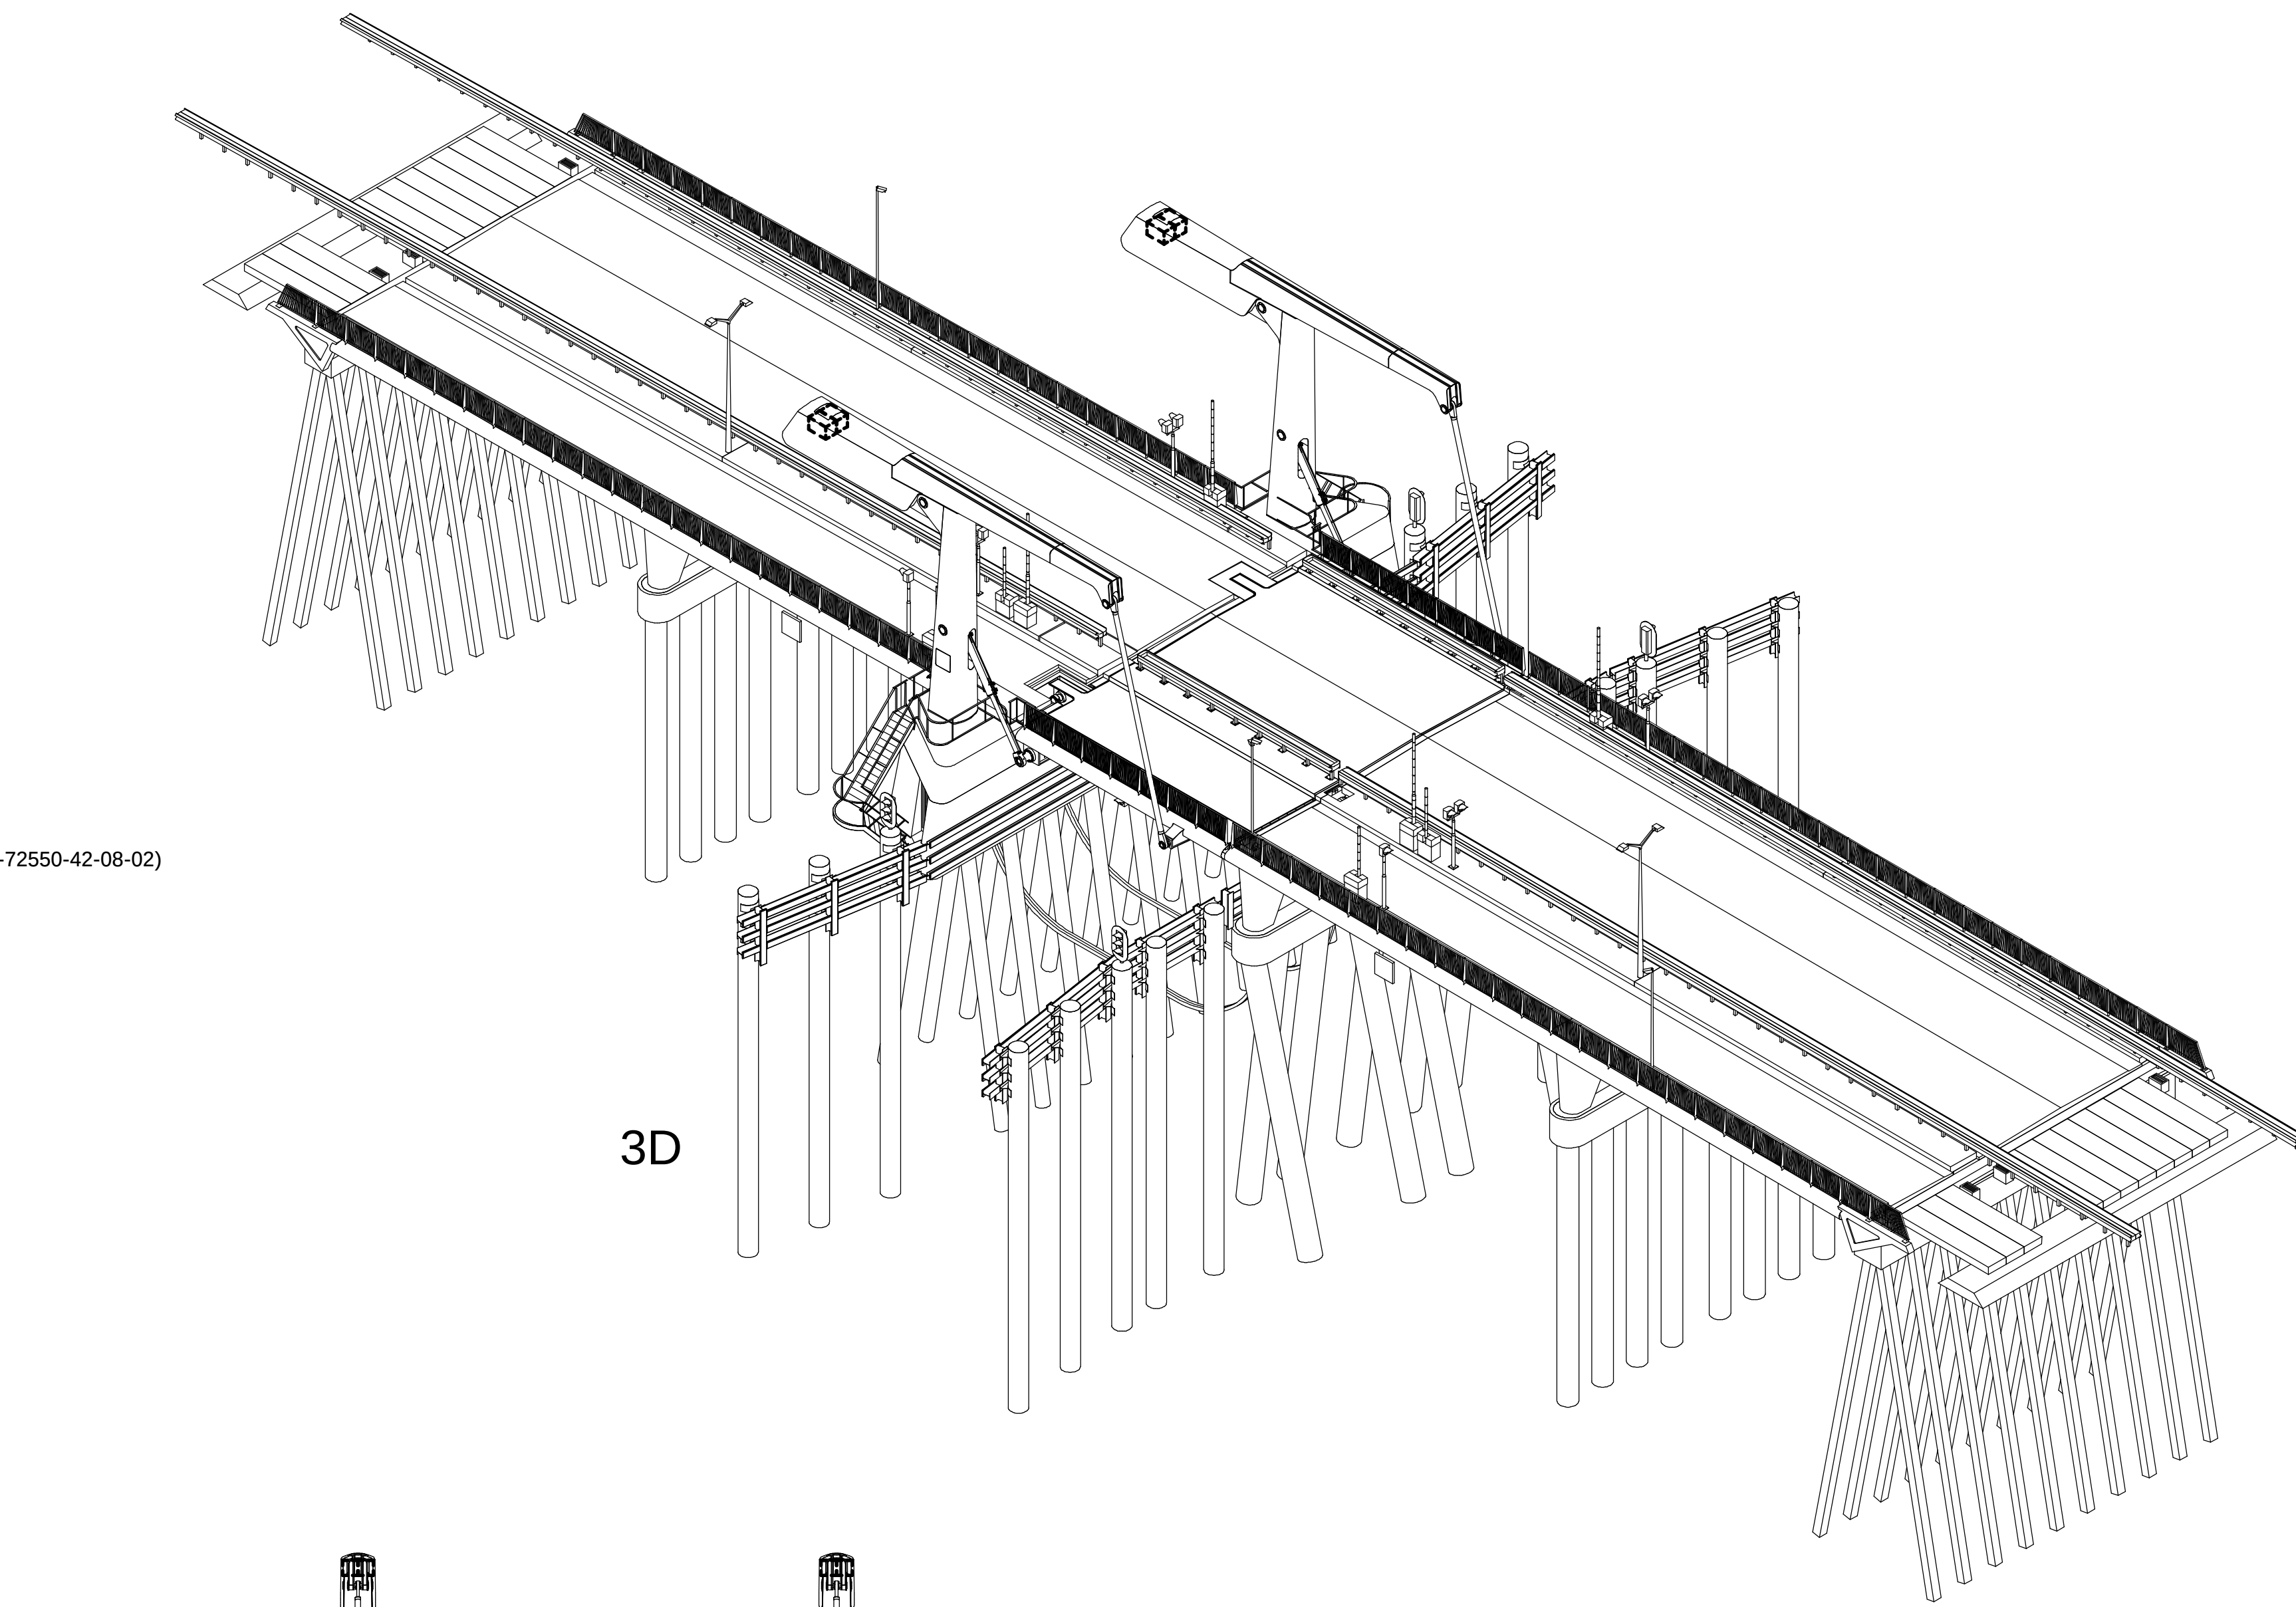


3D

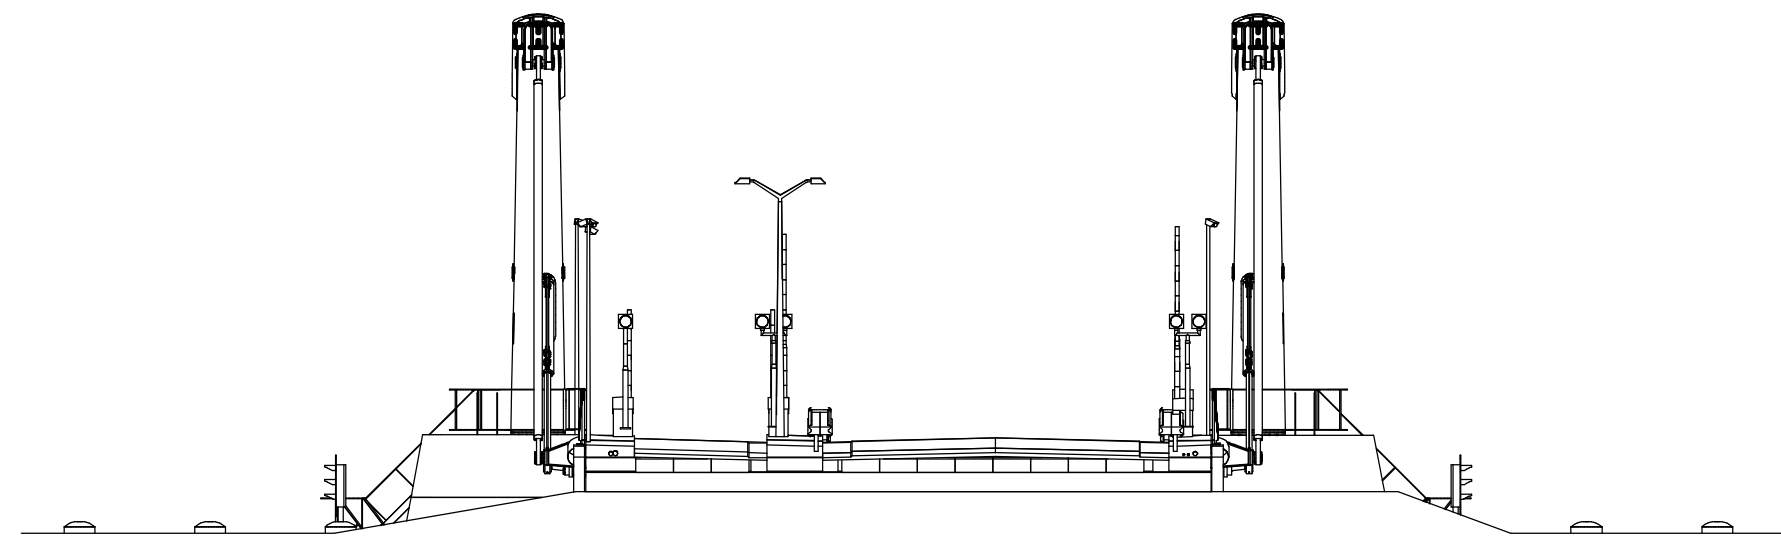

Zijaanzicht
schaal 1 / 200

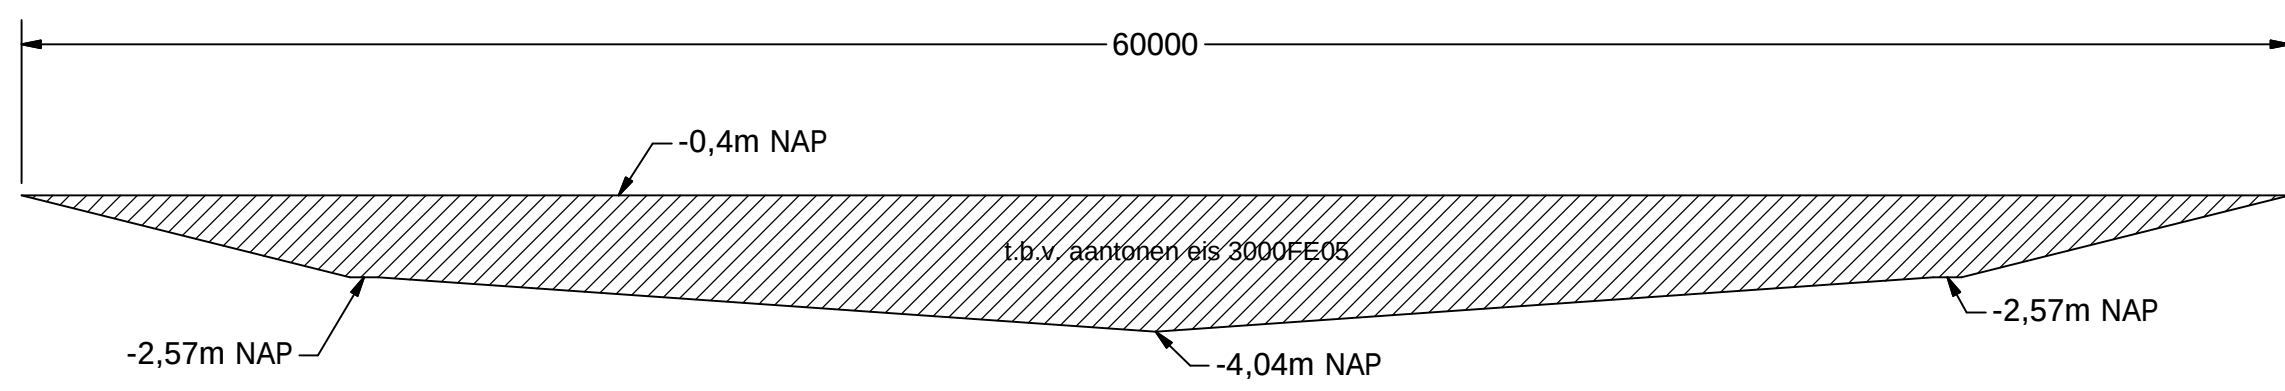

Doorstroomprofiel volgens de legger waternet (Hydrovak 3000-24)
schaal 1/200

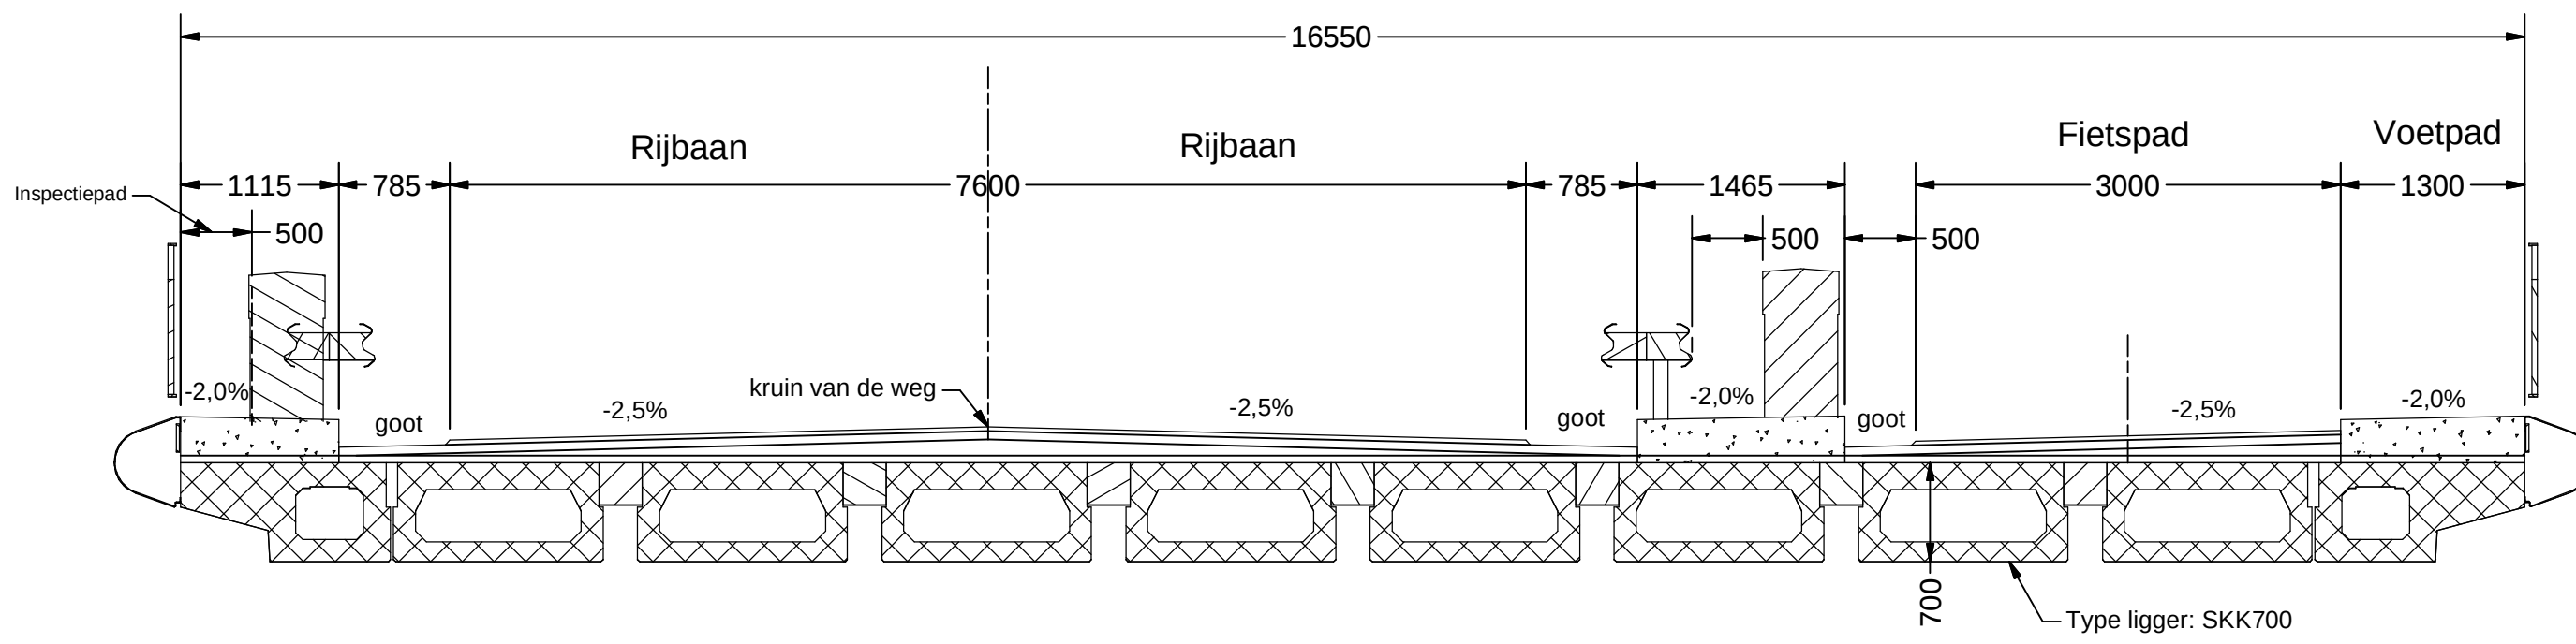

Doorsnede B-B
schaal 1 / 50

Kleurenschema
Hameistijlen, balans en overige constructedelen boven het wegdek:
grafiet grijs RAL 7024

Hekwerken, trapbomen, slagbomenkasten:
grafiet grijs RAL 7024

Staalwerk val, randen brugdek en metalen randen wegdek:
Licht grijs RAL 7035

RVS-rozetten bewegingswerken:
blank, glans geborsteld

Trap- en bordestreden, masten verlichten en camera's, geleiderails:
blank verzinkt

Staalwerk remmingwerken:
verkeerszwart RAL 9017


Betonwerk landhoofden, pijlers en betonnen aanbruggen:
schoonwerk hoogvencement

Prefab betonliggers:
Conform fabriekaart

Slagbomen:
Rood-wit conform voorschrift

LEGENDA	
Linetype	Betekenis
—	weg-as
---	hydrodecks
Arcering	
[diagonal lines]	gewapend beton
[cross-hatch]	prefab beton
[dotted]	voorgespannen prefab beton
[horizontal lines]	werkvloer beton
[vertical lines]	gestabiliseerd zand

Opmerkingen
- maatvoering in mm, tenzij anders aangegeven
- hooftmaatvoering in graden (90°), tenzij anders aangegeven
- pedimenten in m t.o.v. N.A.P.
- schuifvlakken in m t.o.v. N.A.P.
- afstand tot de rand van het kunstwerk 30mm (3000)
- afstanden conform standaarddetail N236-72550-42-08-05
- verloop van de randen van het kunstwerk 15x15 mm, tenzij anders vermeld

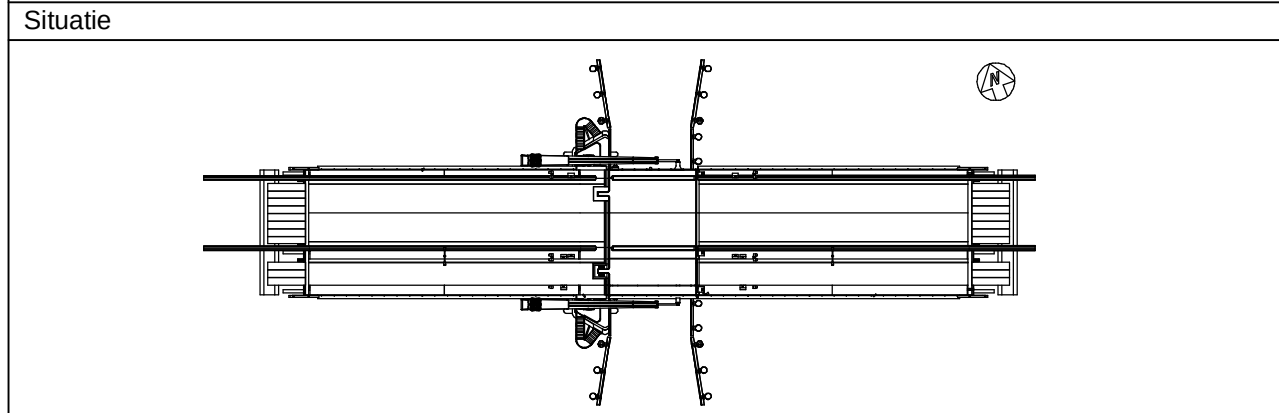

Rev.		Datum		Omschrijving	
A1		Concept		Concept	
Rev.		Datum		Omschrijving	
A1		Concept		Concept	
