


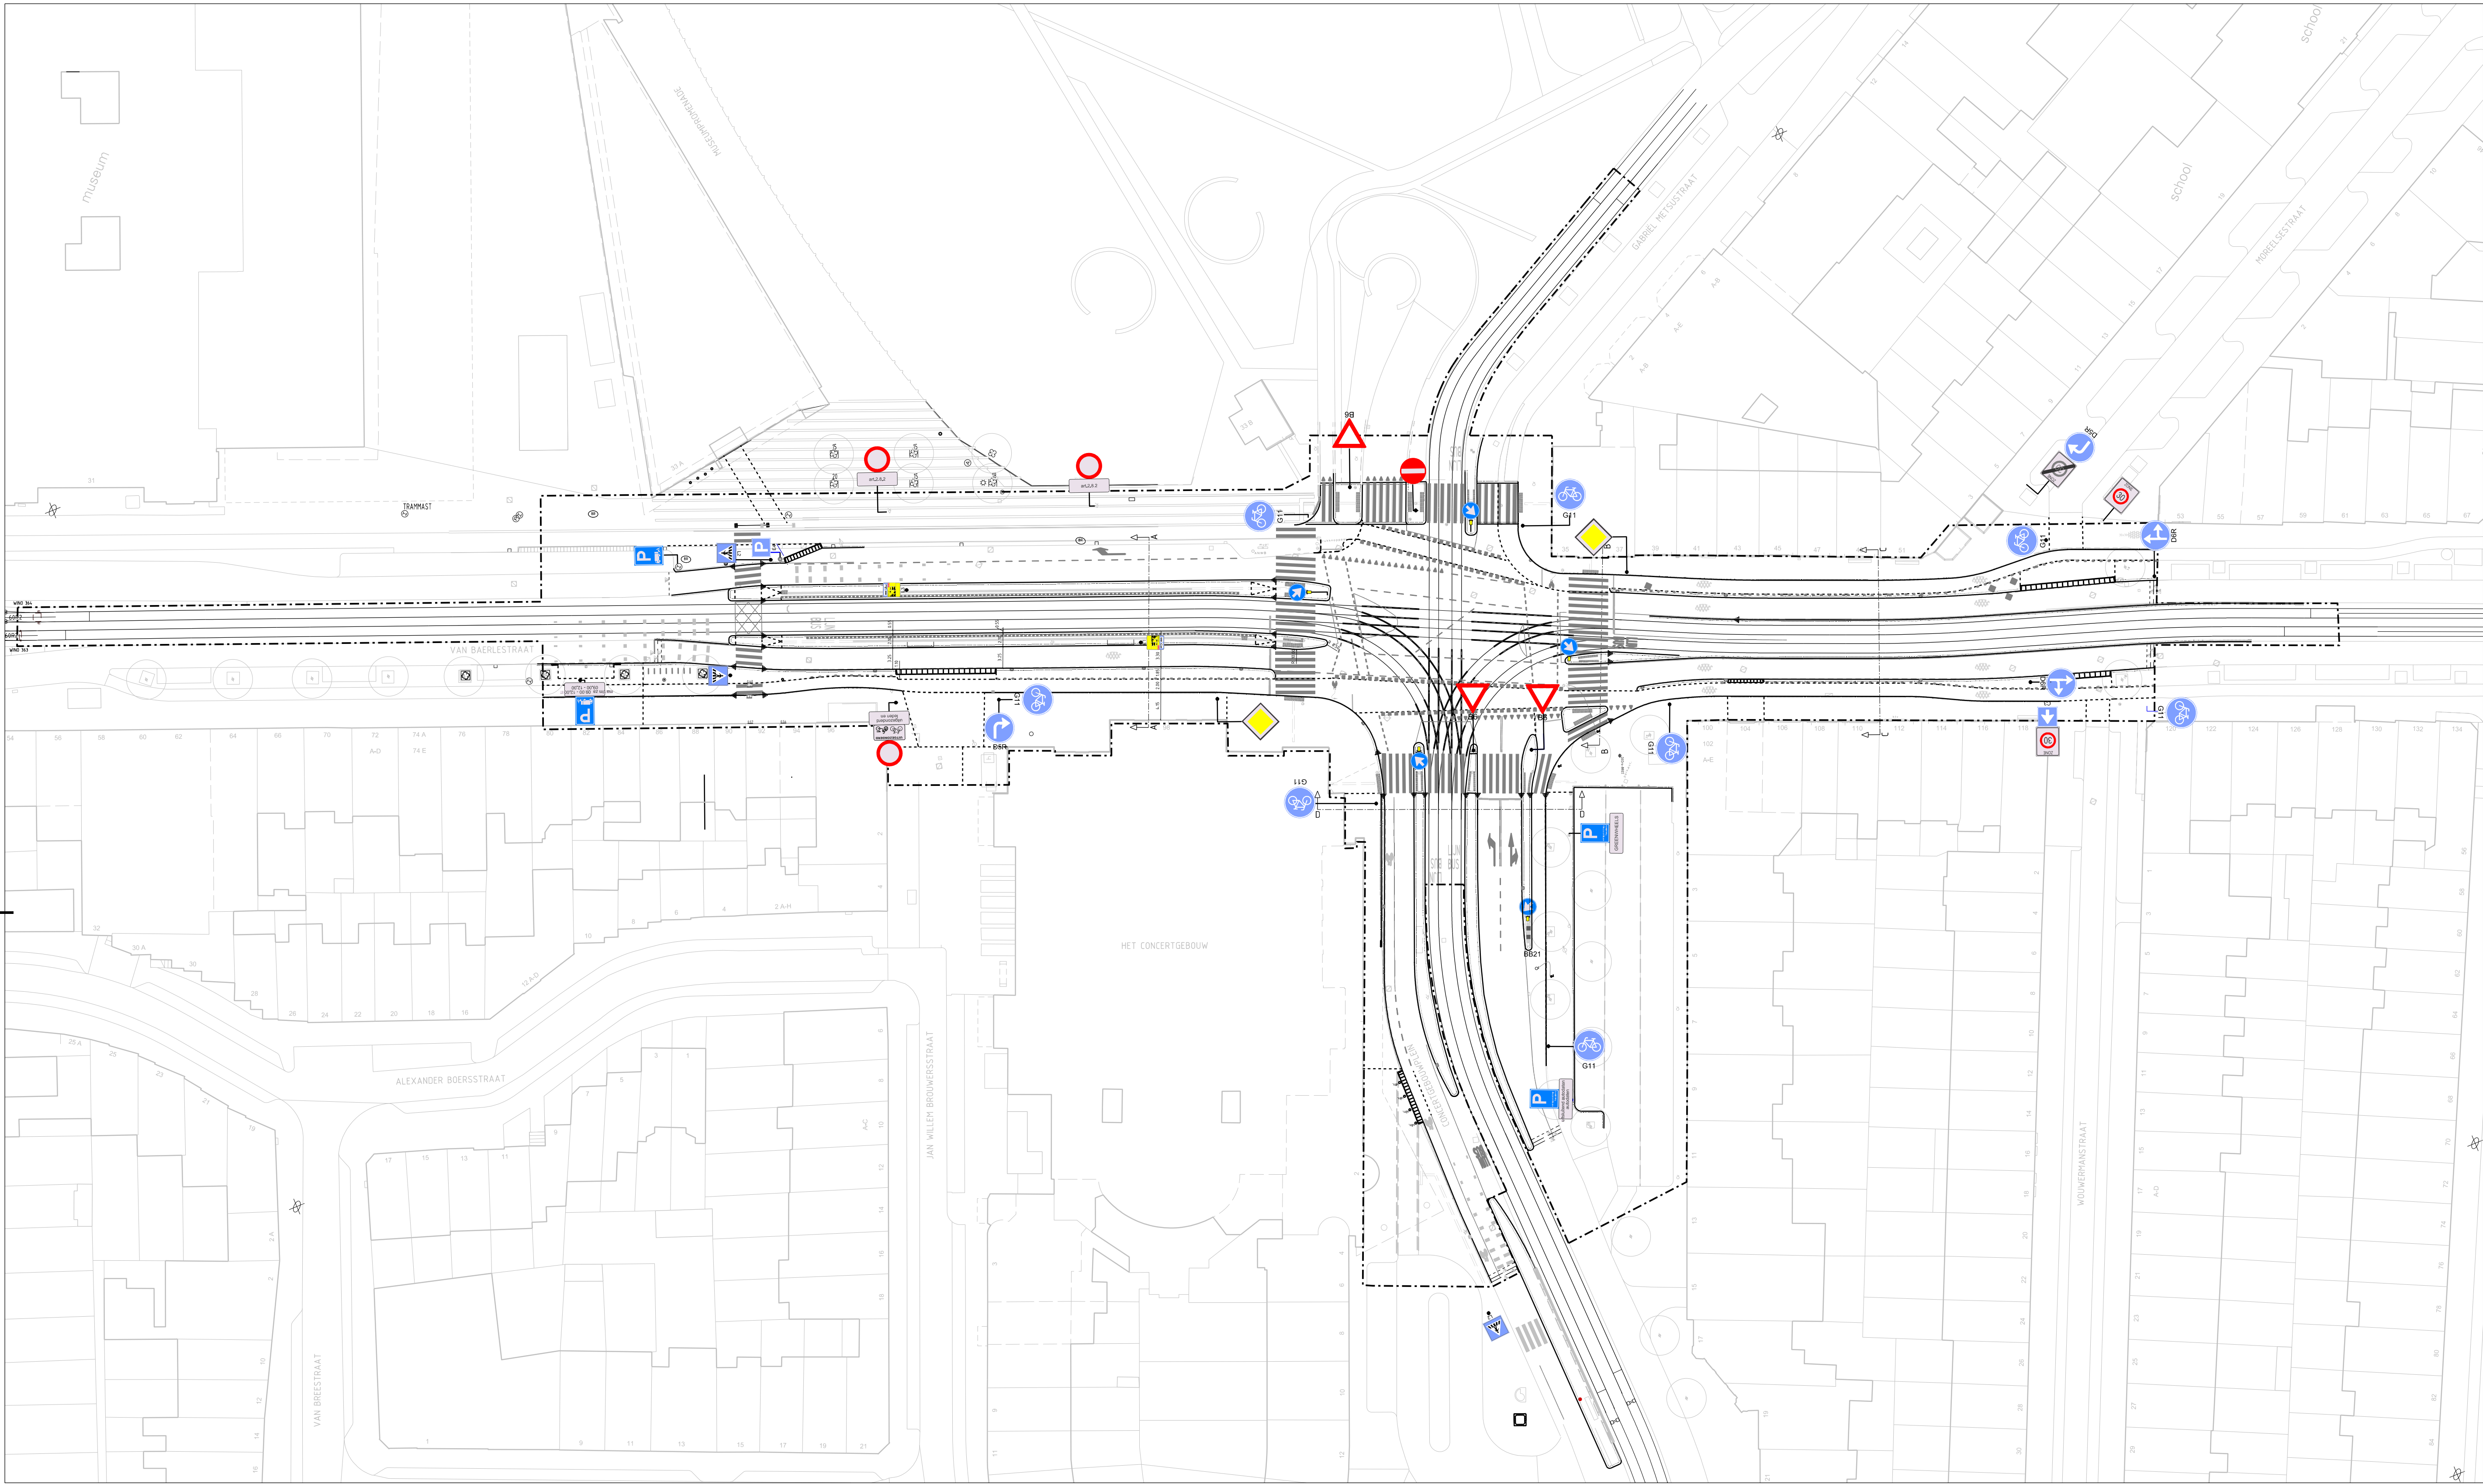

Gemeente

Amsterdam

Ingenieursbureau

Wespersstraat 430
Postbus 12693
1100 AR Amsterdam
Telefoon: 020 2511111

Opdrachtgever: Gemeente Amsterdam

Project: ROZ-Van Baerlestraat(concertgebouwplein)fase 9

Onderdeel: Bestekstekening, Bebordingsplan

Status: Concept	Fase: Bestek	Behoort bij: Bestek	Schaal: 1:500	
Opsteller: asfawa	Goedgekeurd en vrijgegeven: Pieter van Zijl	Paraaf:	Datum: 08-09-2016	Formaat: A1
Projectnummer: P00089-BE-BB-01	Tekeningnummer:	Bladnummer:	Aantal bladen: 1	Wijziging:
Auteursrechten voorbehouden		Documentnr:	Plotdatum: PLTD	
Bestandsnaam: FILES				