




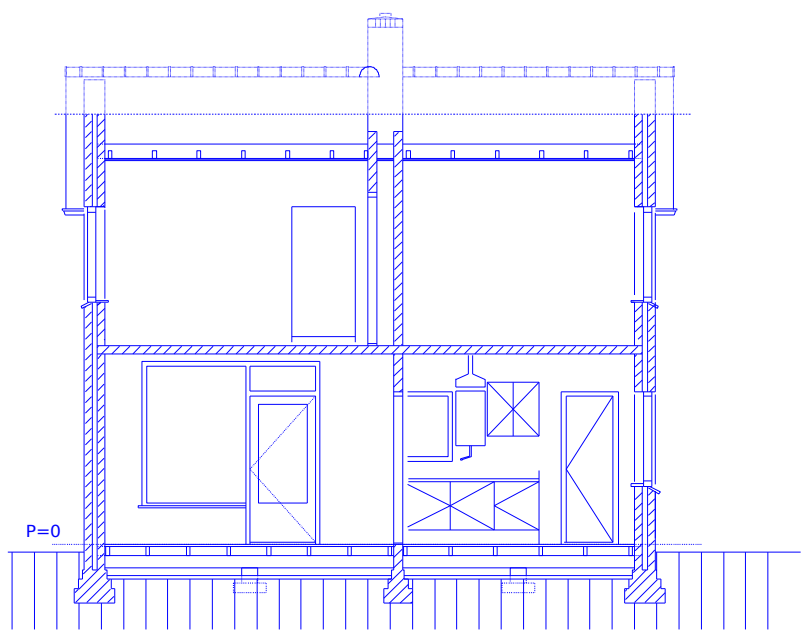


Doorsnede A-A bestaand

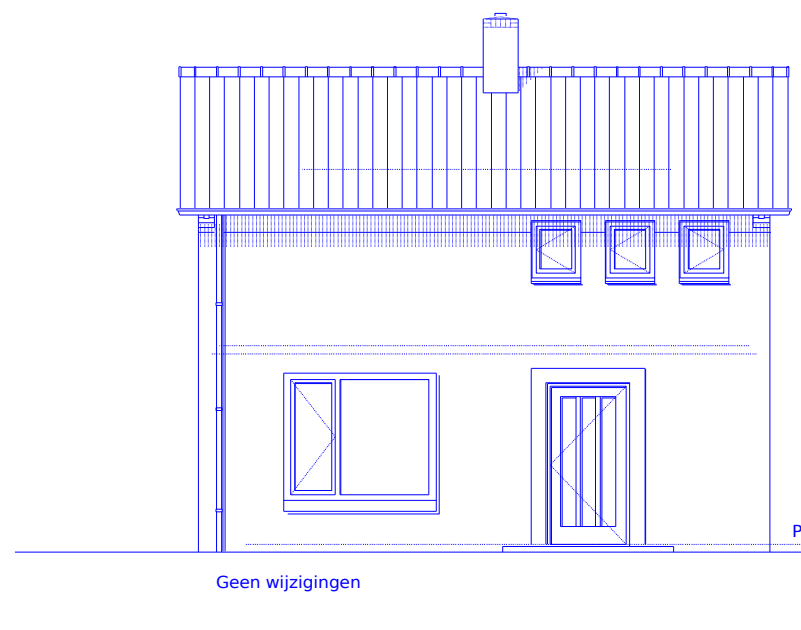


Vorgevel bestaand

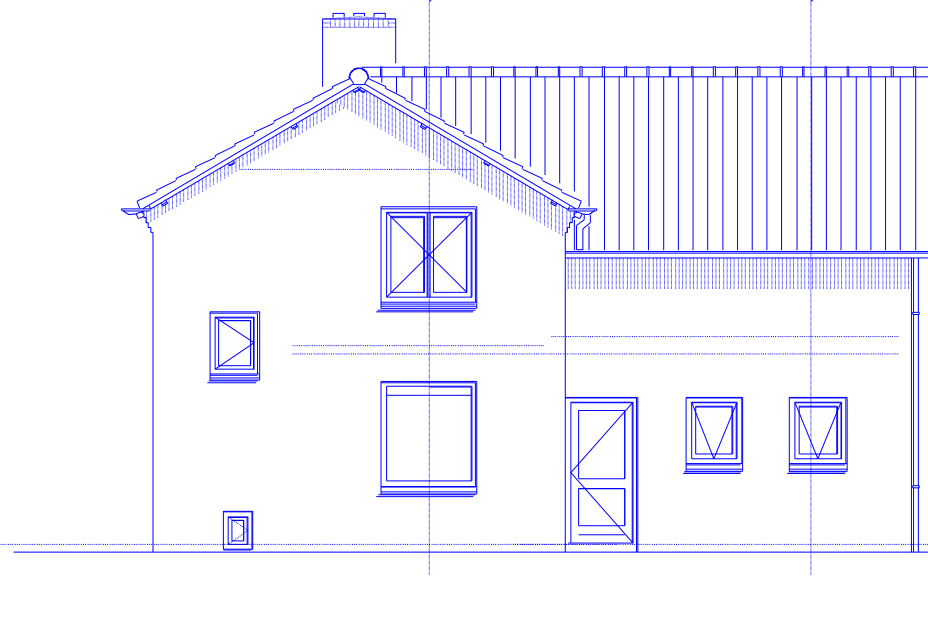


Rechter zijgevel bestaand

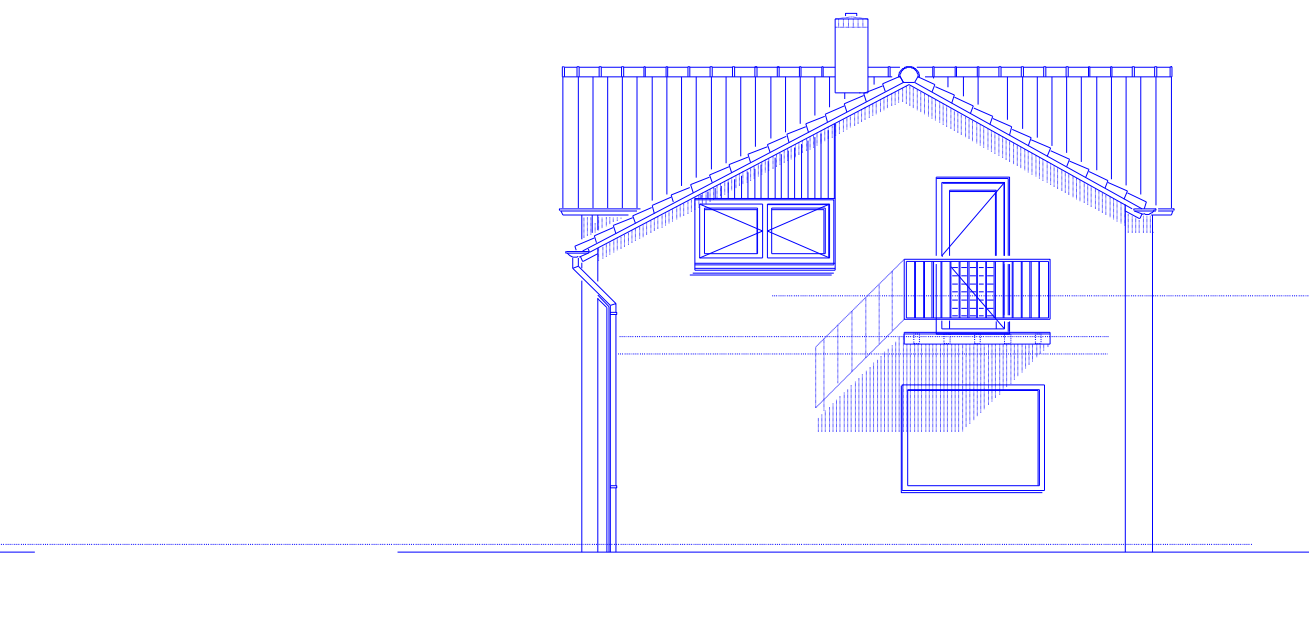


Achtergevel bestaand

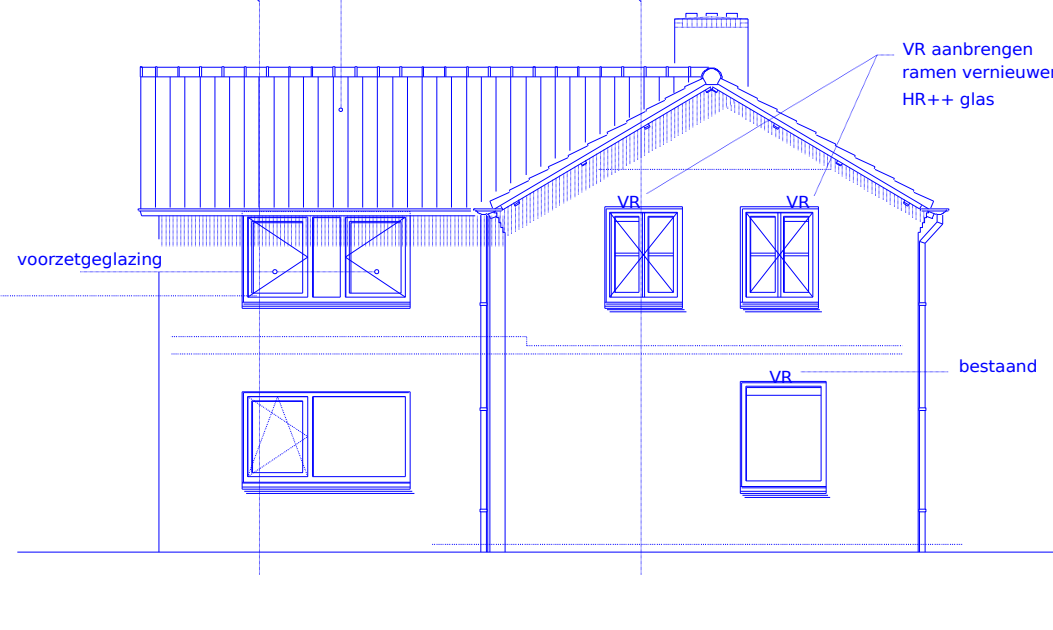


Linker zijgevel bestaand

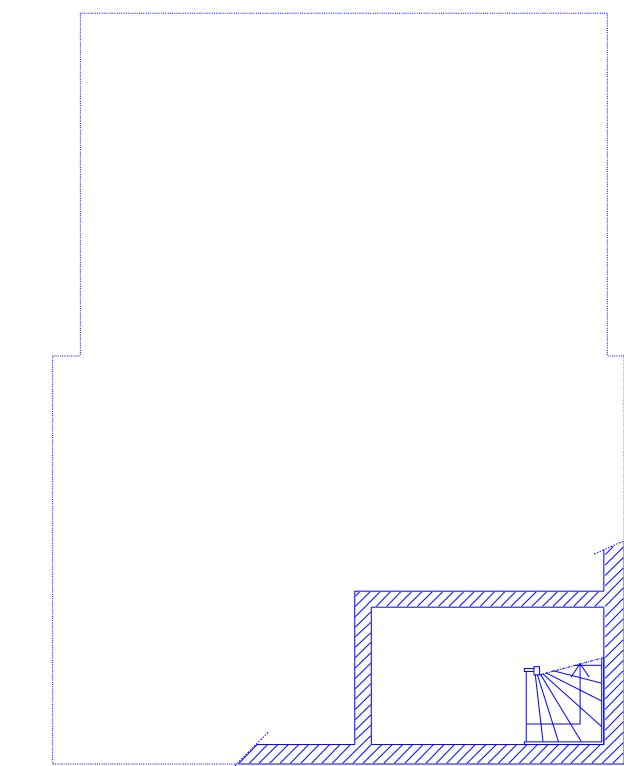


Kelder

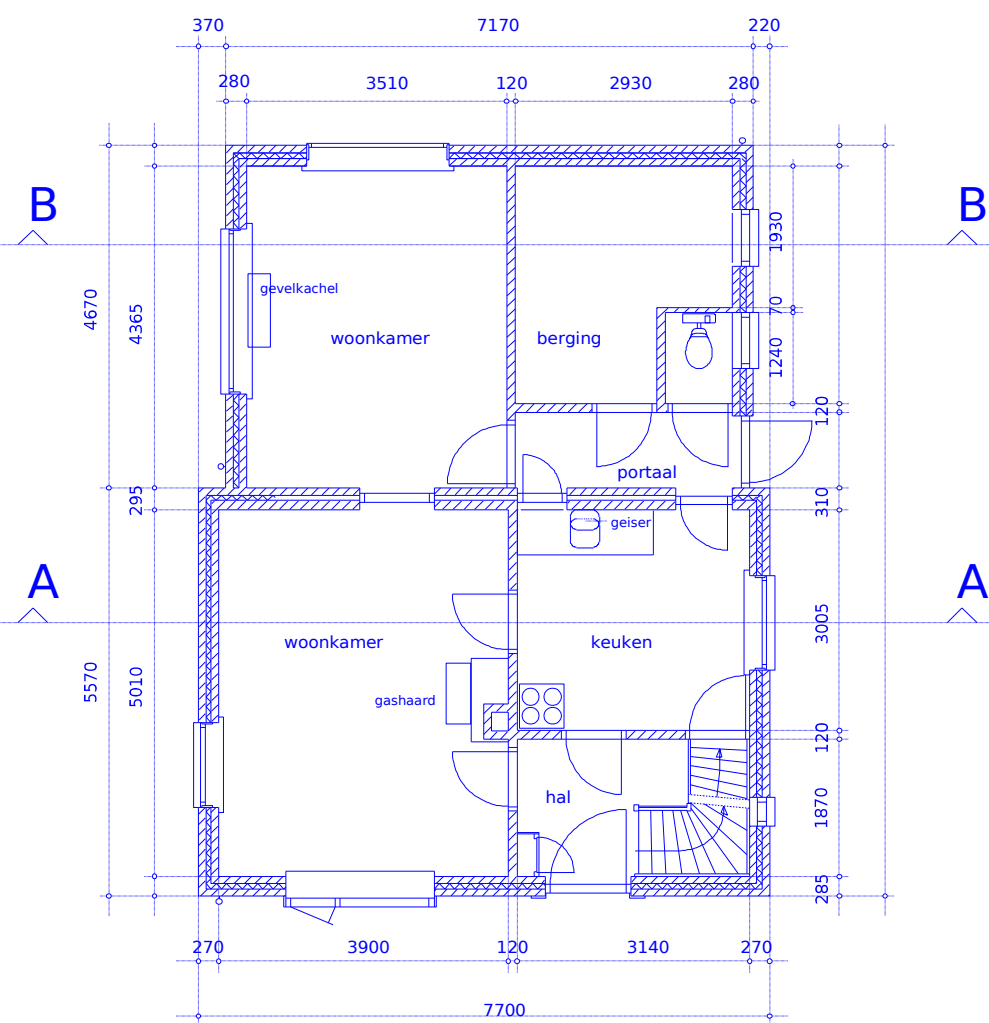


Beganegrond bestaand

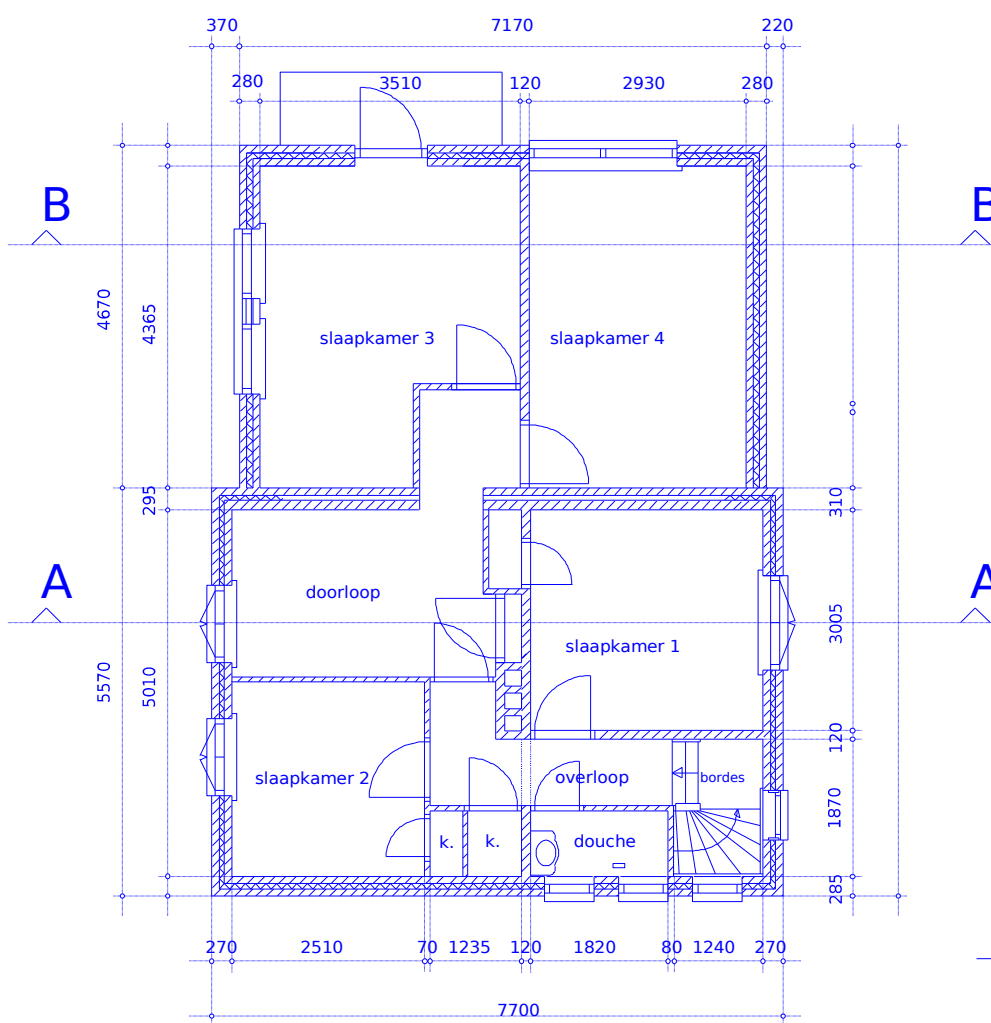

Verdieping bestaand

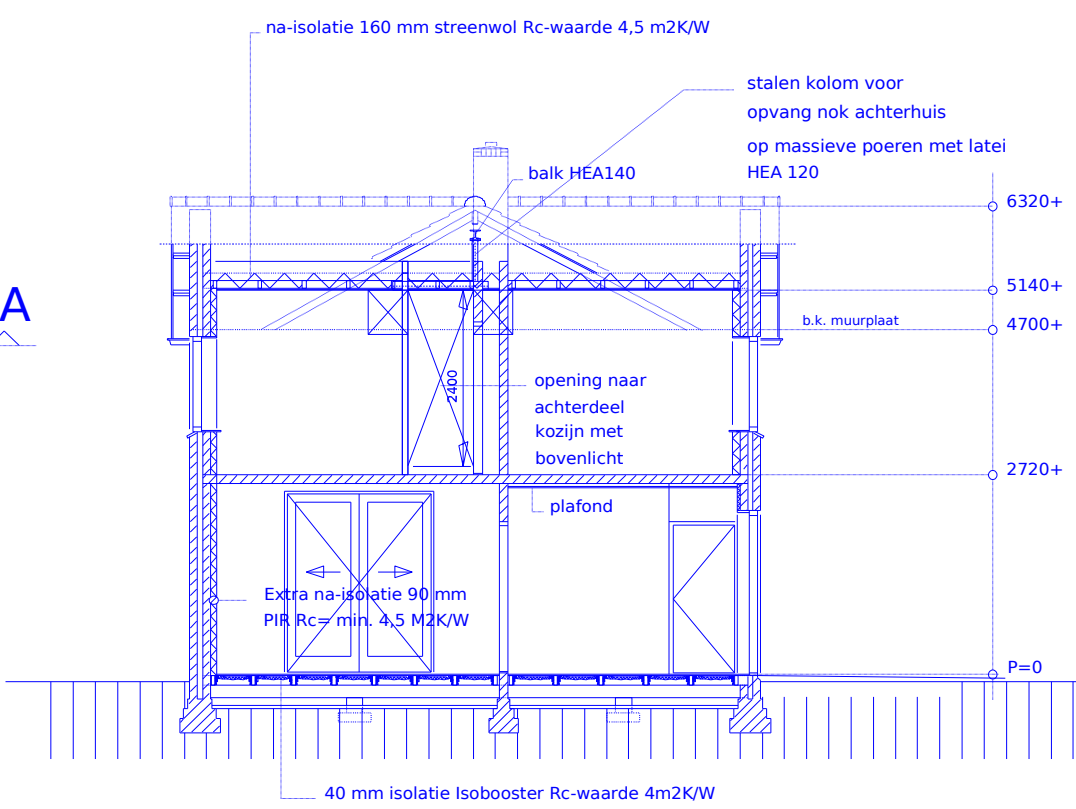

Doorsnede A-A gewijzigd

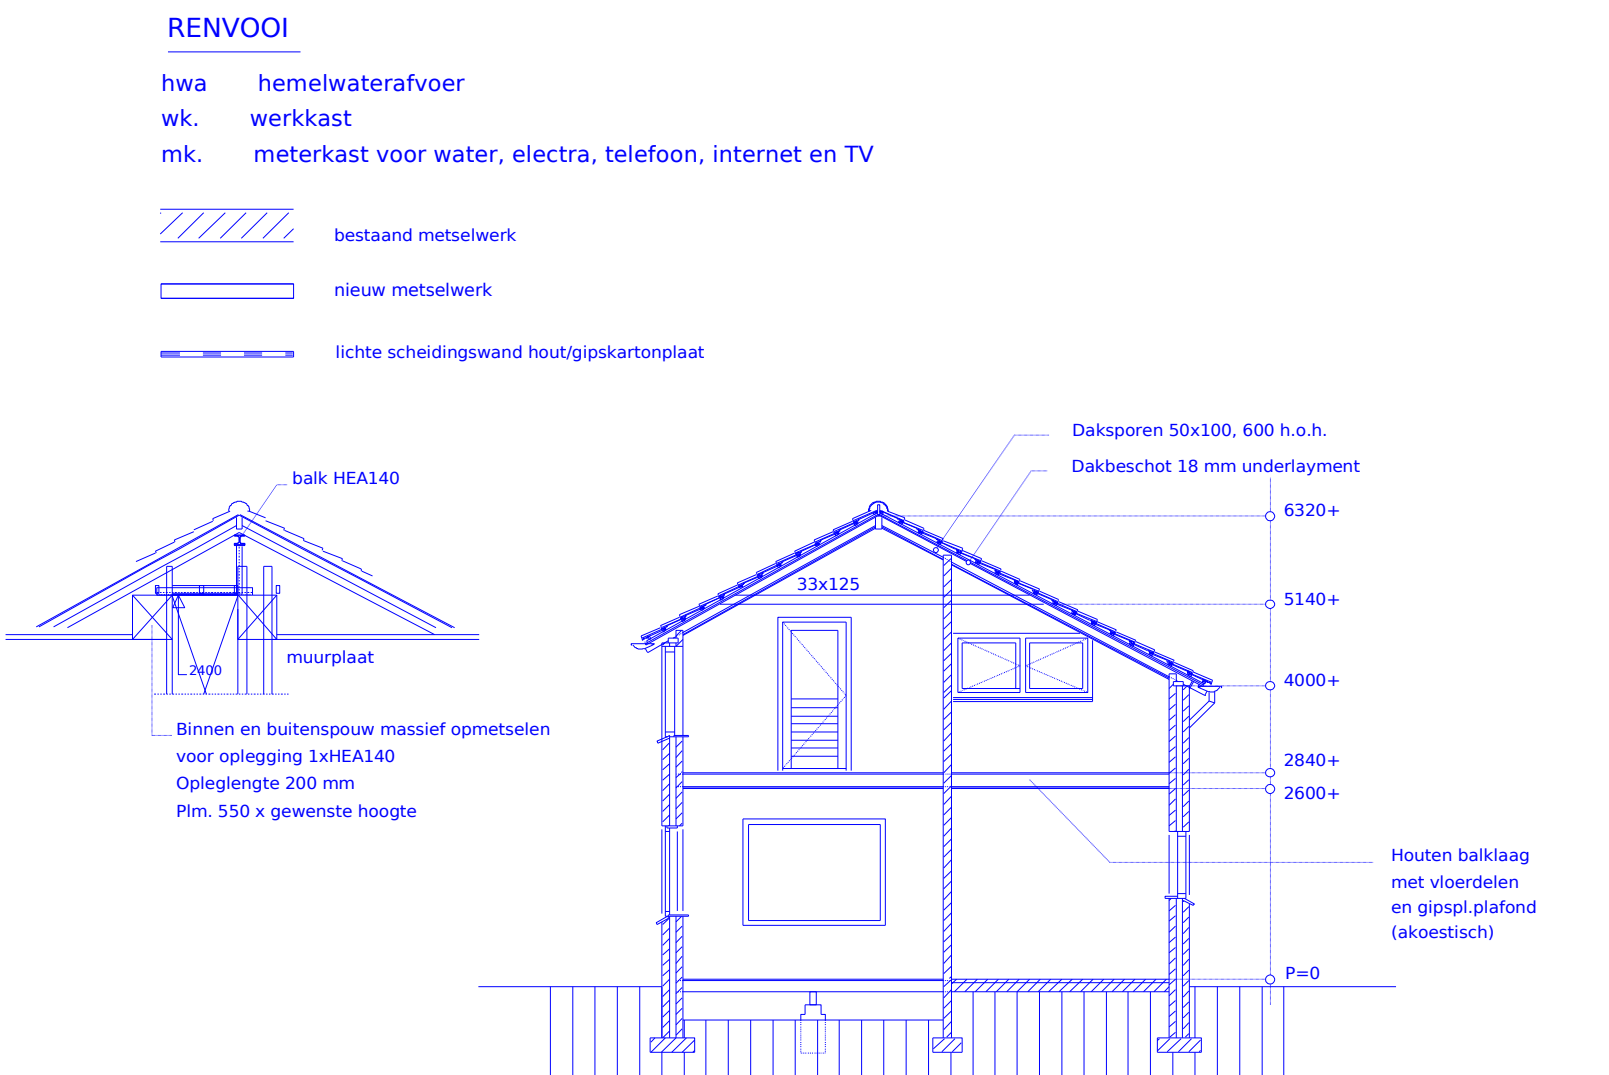

Doorsnede B-B bestaand

EISEN "BOUWBESLUIT"

Warmte- en geluidsweerstanden

Warmte isolatiewaarde utw. scheidingonstr. $R_c = 4,5 \text{ m}^2\text{K/W}$
Deuren grenzend aan verkeersruimten 20 minuten brandwerend.
Alle glasopeningen buitenkozijnen voorzien van blank isolatieglas HR++ Isolatieglas HR++.

Techn. installaties

Aansluitpunten gas niet van toepassing.
Aansluitpunten water conform voorschriften VEWI.
Aansluitpunten elektra conform NEN 1010 en voorschriften VEEN.

Alle Dienstleidingen zijn aanwezig
- electra, telefoon, internet en TV.
- meterkast is bestaand
Verwarming: Stralingspanelen op beganegrond en verdieping.

DAGLICHT TOETREDING: Eis 10% Aanwezig V= voldoet

Beganegrond:
1.1 Verkeersruimte geen eis
1.2 Toiletruimte geen eis
1.3 Verblifruimte 18,3 1,9 m² 4,1 m² V
1.4 Verblifruimte 12,1 m² 1,21 m² 1,21 m² V
1.5 Verblifruimte 27,3 m² 2,73 m² 6,86 m² V

Verdieping:
2.1 Verkeersruimte geen eis
2.2 Doucheruimte geen eis
2.3 Toiletruimte geen eis
2.4 Verblifruimte 12,1 m² 1,21 m² 1,8 m² V
2.5 Verblifruimte 9,9 m² 1,00 m² 1,00 m² V
2.6 Verblifruimte 28,1 m² 2,80 m² 3,24 m² V
2.7 Toiletruimte Geen eis.

Tegelwerk sanitaire ruimten:

Toilet b.g.: Vloertegels Wandtegels plafondhoog

Toilet verd.: Vinylbedekking Wandtegels plafondhoog

Badruimte: Vloertegels Wandtegels plafondhoog

Kuiken: Boven het aanrecht

Bijkeuken: Boven het aanrechtblokje

Best.douche: Terrasvloer + wandtegels pif.hoog bestaand


TOEGANGELIJKHEID:

Deuropeningen verkeersruimten


nieuwe openingen min. 900 breed, 2100 mm hoog.

TRAP:


Trap is bestaand en wordt niet gewijzigd.

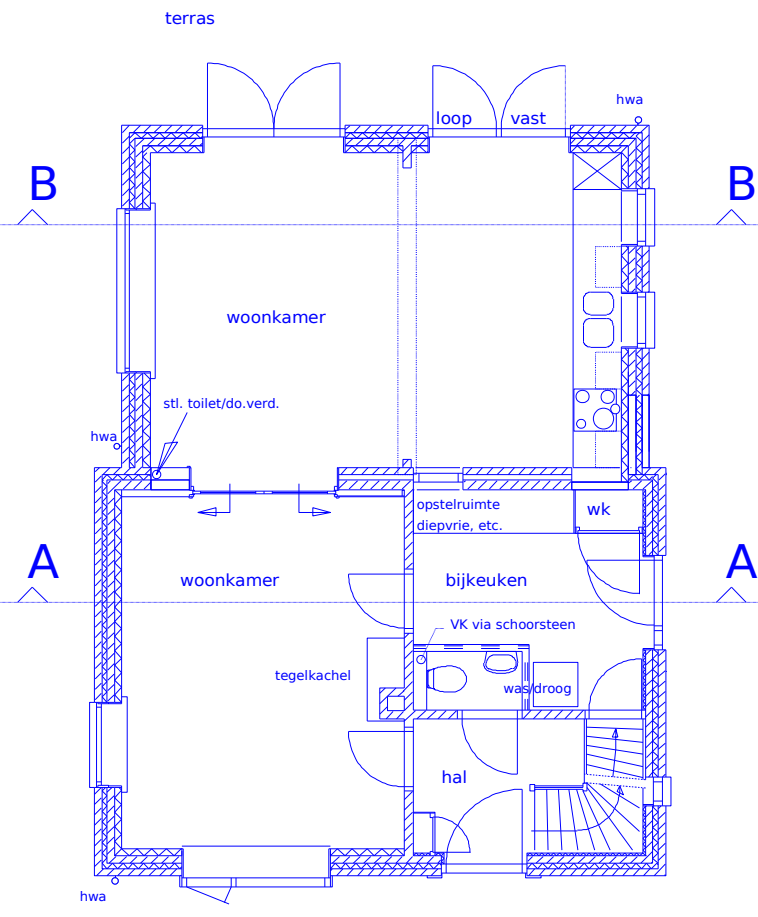


Beganegrond gewijzigd

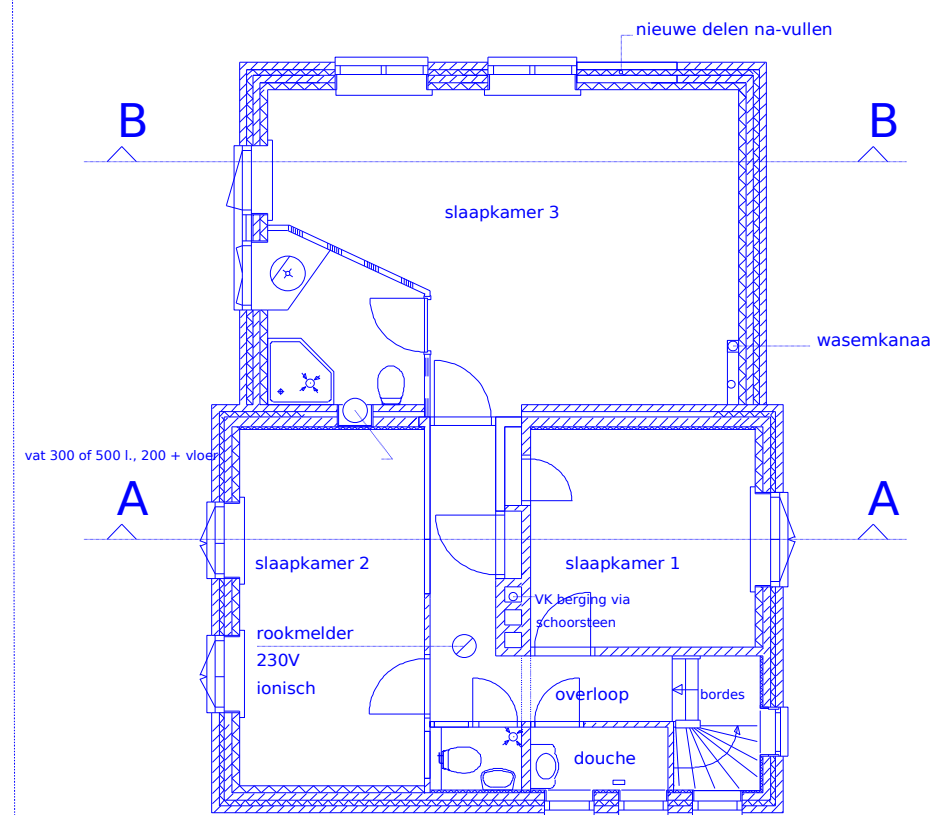


Verdieping gewijzigd

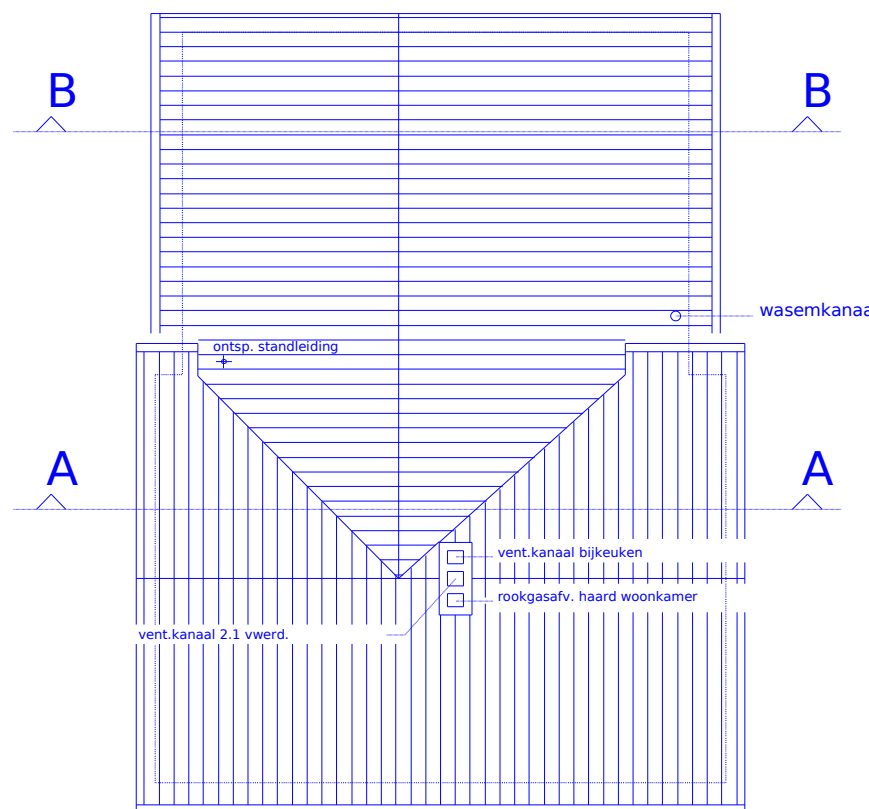

Daken met kanalen van de installaties

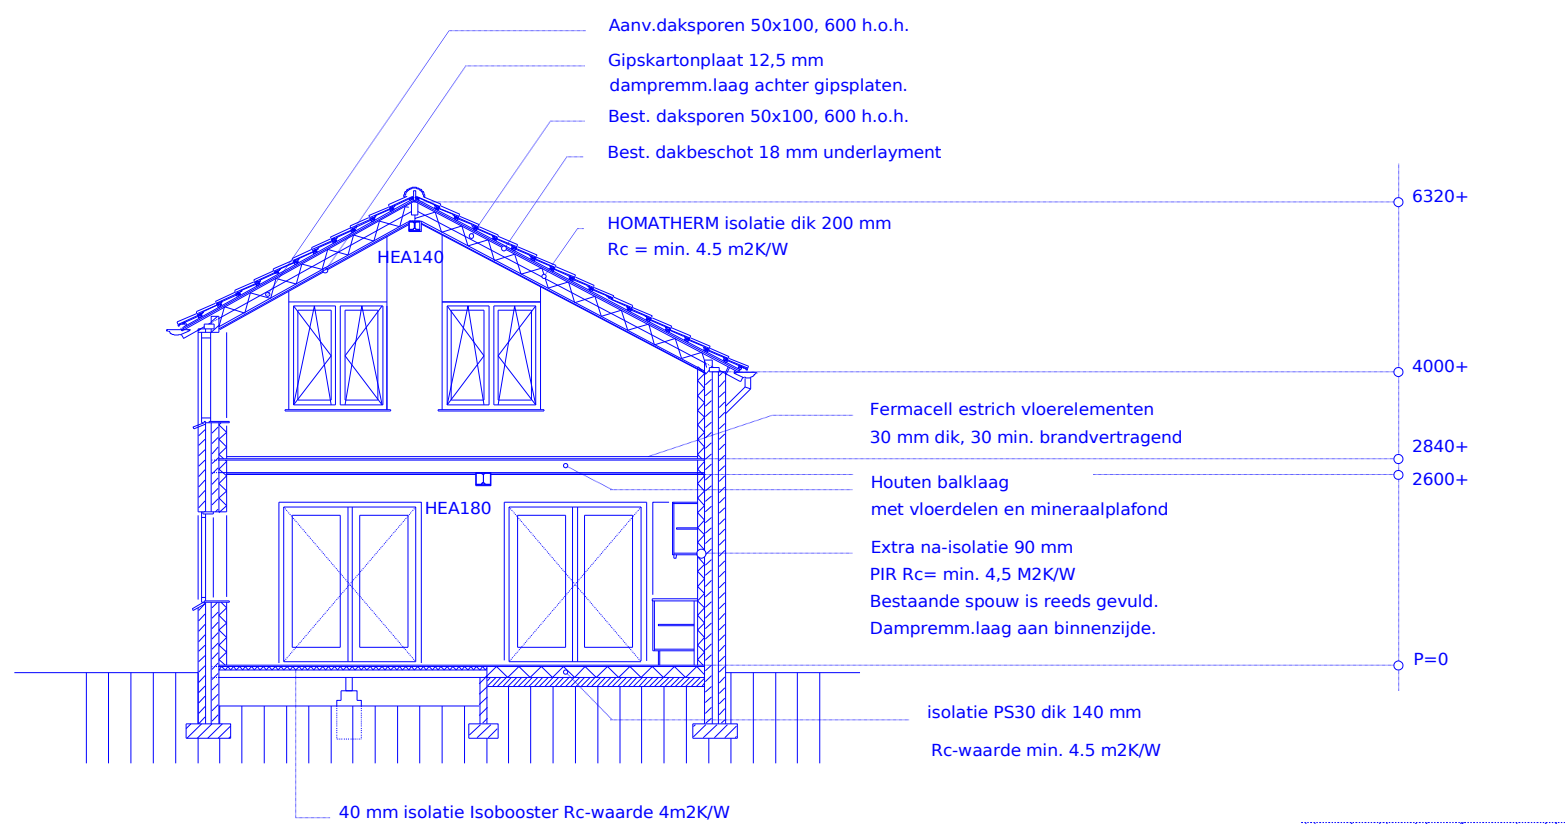

Doorsnede B-B gewijzigd

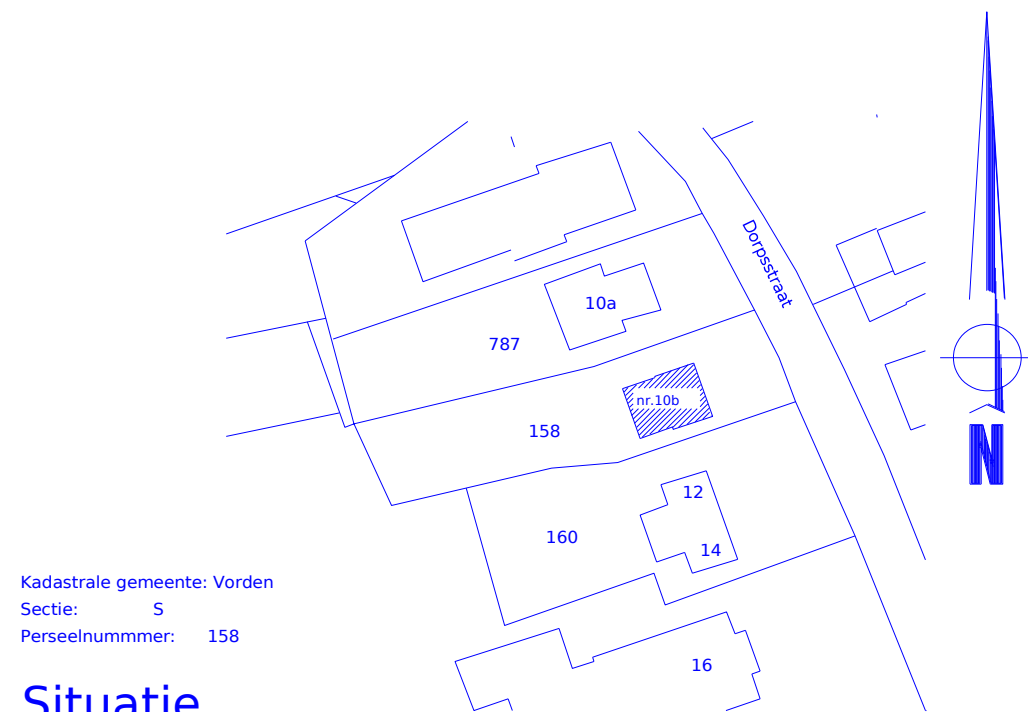


Situatie


Kadastrale gemeente: Vorden
Sectie: 5
Perseehummer: 158



Vorgevel gewijzigd

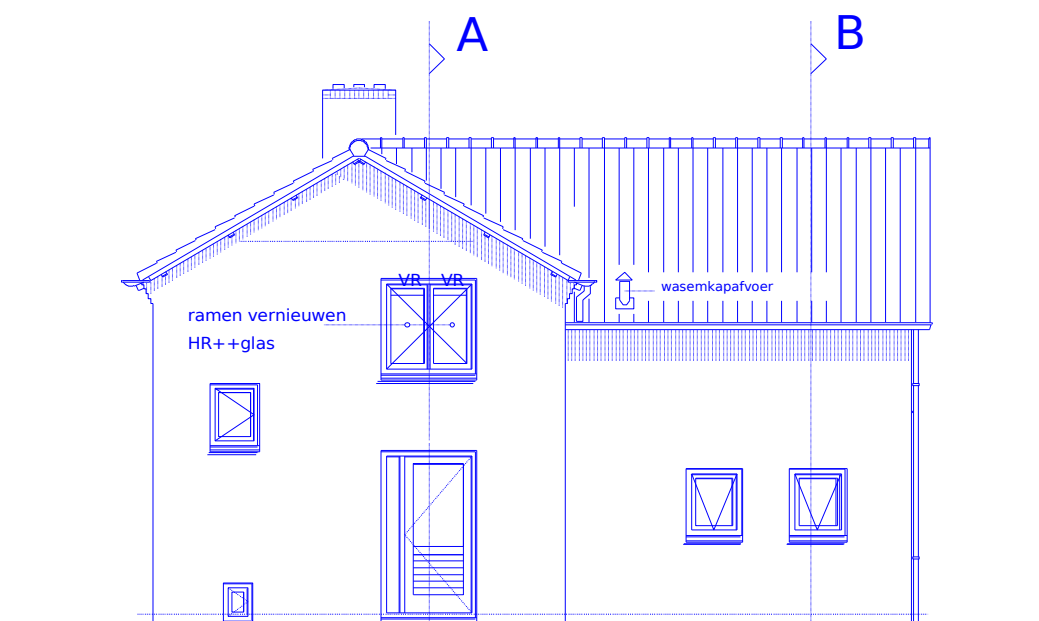

Rechter zijgevel gewijzigd

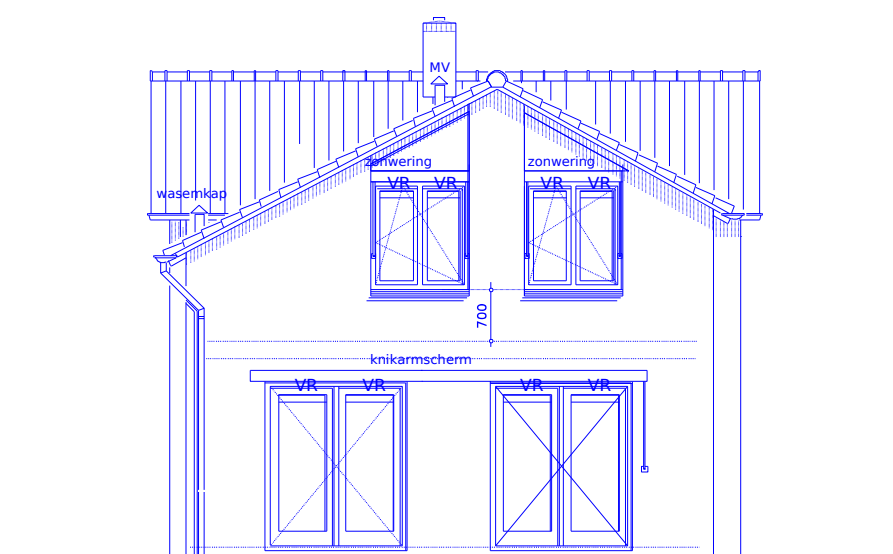

Achtergevel gewijzigd



Ventilatioeroosters

Voor technische plattegronden en ventialiegegevens zie blad 1601-2

PROJECT:	WOONHUIS DORPSSTRAAT 10B WICHMOND		
OPDRACHTGEVER:	Hanneke en Jos Van Ommen Arianalaan 110, 3053 MD Rotterdam		
ONDERWERP:	RENOVEREN EN UITBREIDEN WOONHUIS	TEKENING:	AANVRAAG OMGEVINGSVERGUNNING UITVOERING
Gevels, plattegronden,doorsneden situatie, eisen bouwbesluit		datum	13-10-2016
		schaal	1:100/1000
		gew.	versie 1
		werknr.	blad 1601-1
		Het Hoge 11, 7251 XT Vorden, telefoon 05651380097 E-mail: info@ghvaags.nl	