


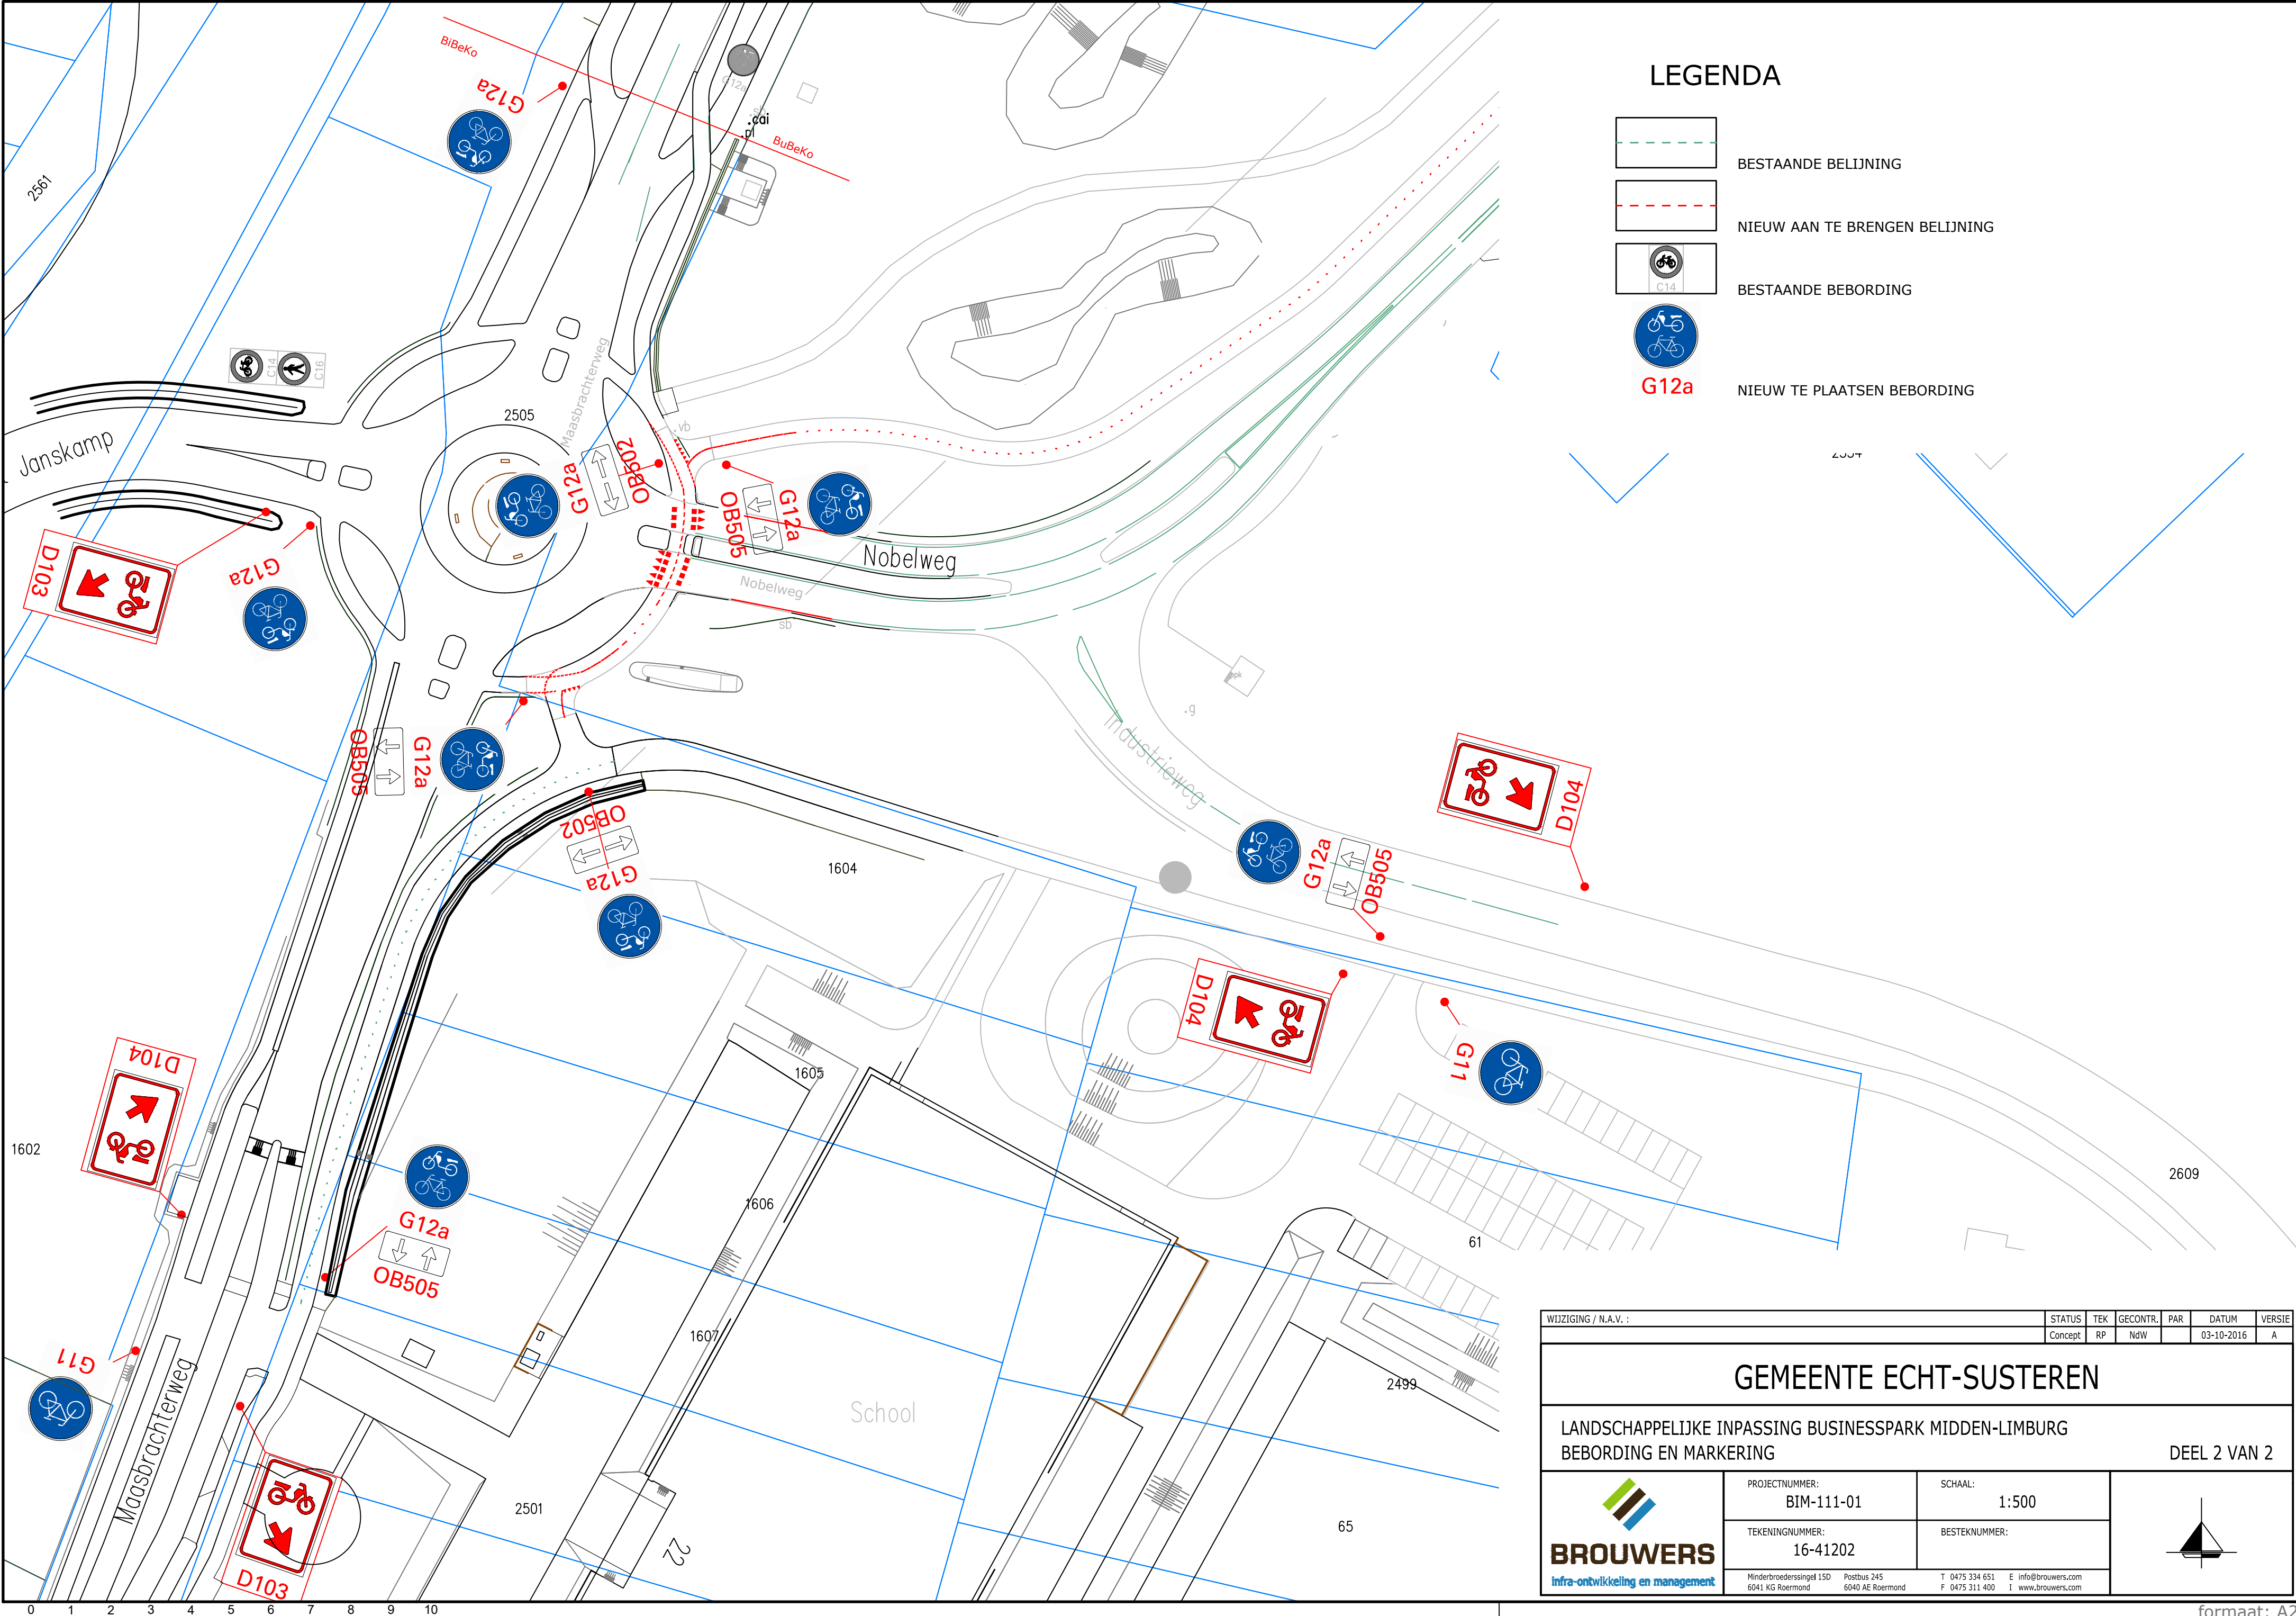

LEGENDA



BESTAANDE BELIJNING



NIEUW AAN TE BRENGEN BELIJNING





BESTAANDE BEBORDING



G12a

NIEUW TE PLAATSEN BEBORDING

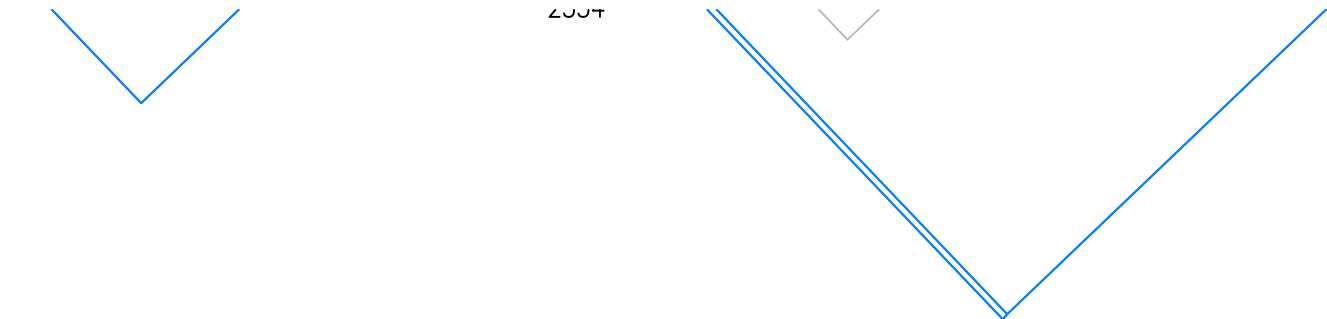

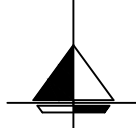WIJZIGING / N.A.V. :				STATUS	TEK	GECONTR.	PAR	DATUM	VERSIE
				Concept	RP	NdW		03-10-2016	A
GEMEENTE ECHT-SUSTEREN									
LANDSCHAPPELIJKE INPASSING BUSINESSPARK MIDDEN-LIMBURG BEBORDING EN MARKERING								DEEL 2 VAN 2	
 BROUWERS infra-ontwikkeling en management	PROJECTNUMMER: BIM-111-01			SCHAAL: 1:500					
	TEKENINGNUMMER: 16-41202			BESTEKNUMMER:					
	Minderbroederssingel 15D 6041 KG Roermond			Postbus 245 6040 AE Roermond					
	T 0475 334 651 F 0475 311 400			E info@brouwers.com I www.brouwers.com					