
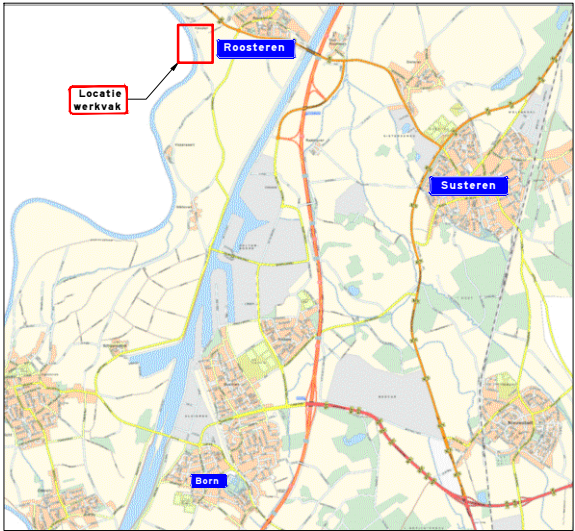


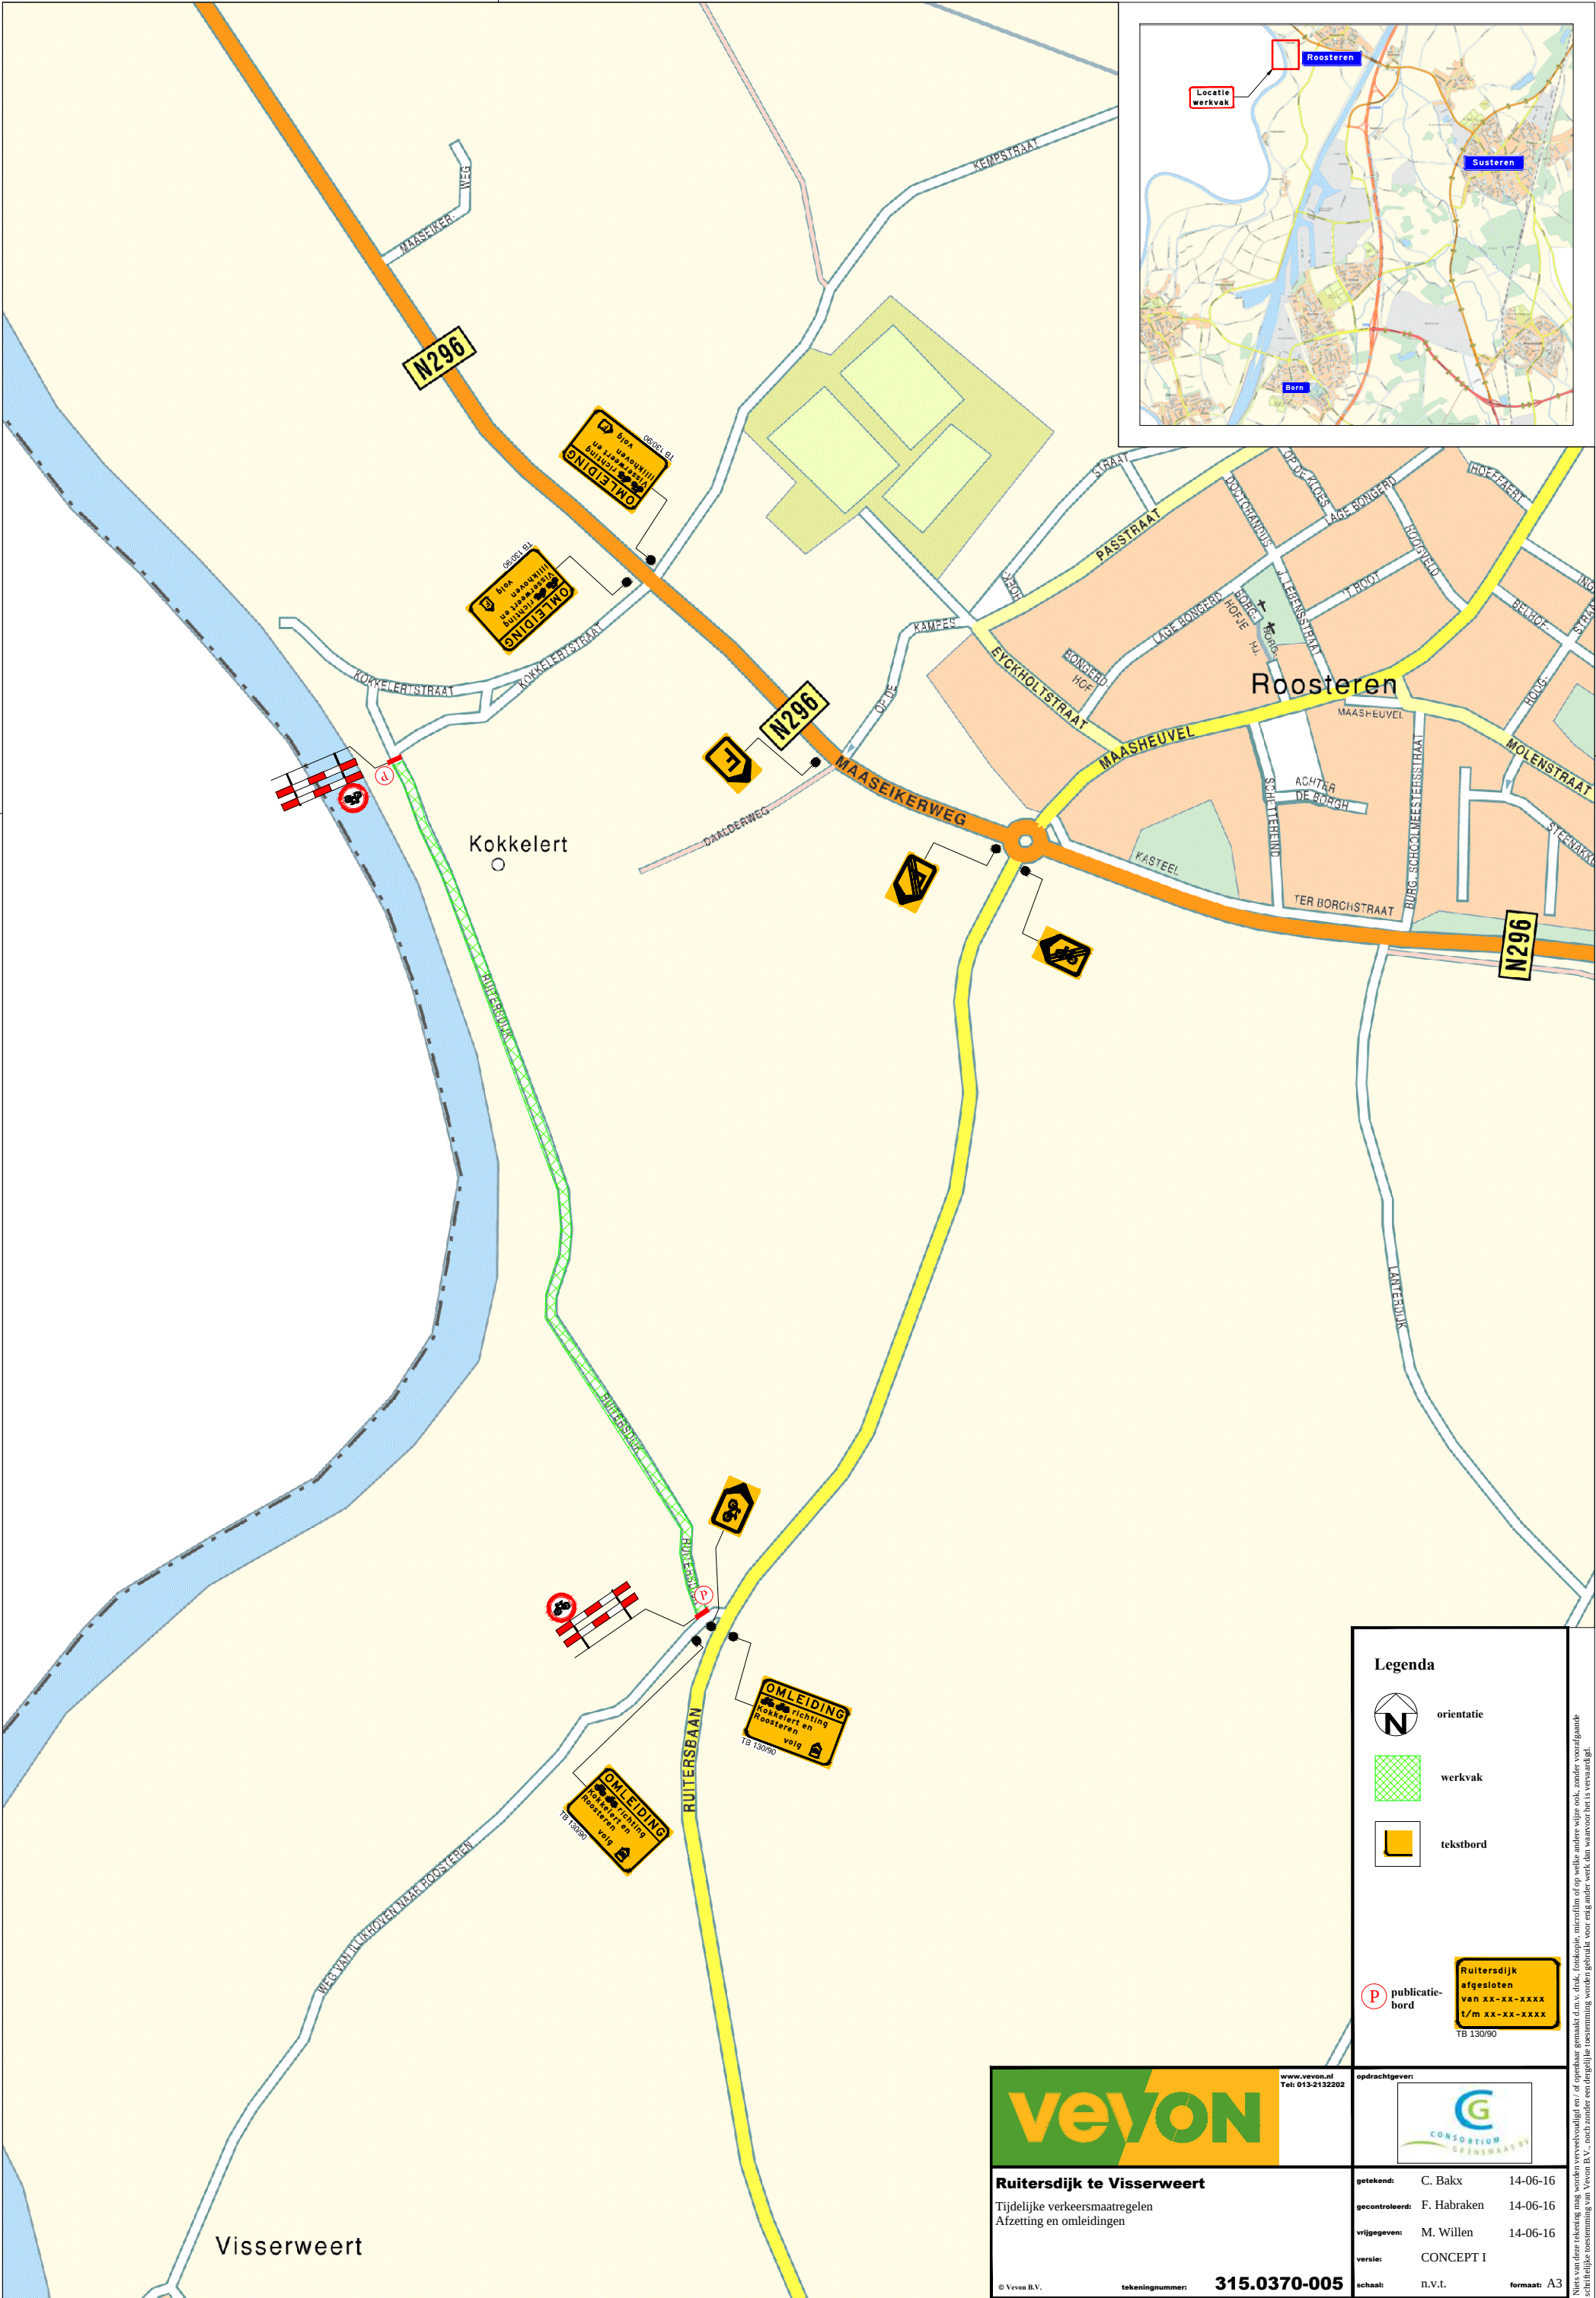

orientatie

werkvak

tekstbord

publicatie-bord

Ruitersdijk afgesloten van xx-xx-xxxx t/m xx-xx-xxxx TB 130/90

www.vevon.nl

Tel: 019-2432202

opdrachtgever:

CONSORTIUM

SPINSAAR

Ruitersdijk te Visserweert

Tijdelijke verkeersmaatregelen

Afzetting en omleningen

getekend:

C. Bakx

14-06-16

gecontroleerd:

F. Habraken

14-06-16

vrijgegeven:

M. Willen

14-06-16

versie:

CONCEPT I

schaal:

n.v.t.

formaat:

A3

© Vevon B.V.

tekeningnummer:

315.0370-005

Niet van deze tekening mag worden verspreid of openbaar gemaakt of anderszins verspreid of openbaar gemaakt worden, zonder voorafgaande schriftelijke toestemming van Vevon B.V. Het is niet toegestaan deze tekening te kopiëren of te verspreiden.