
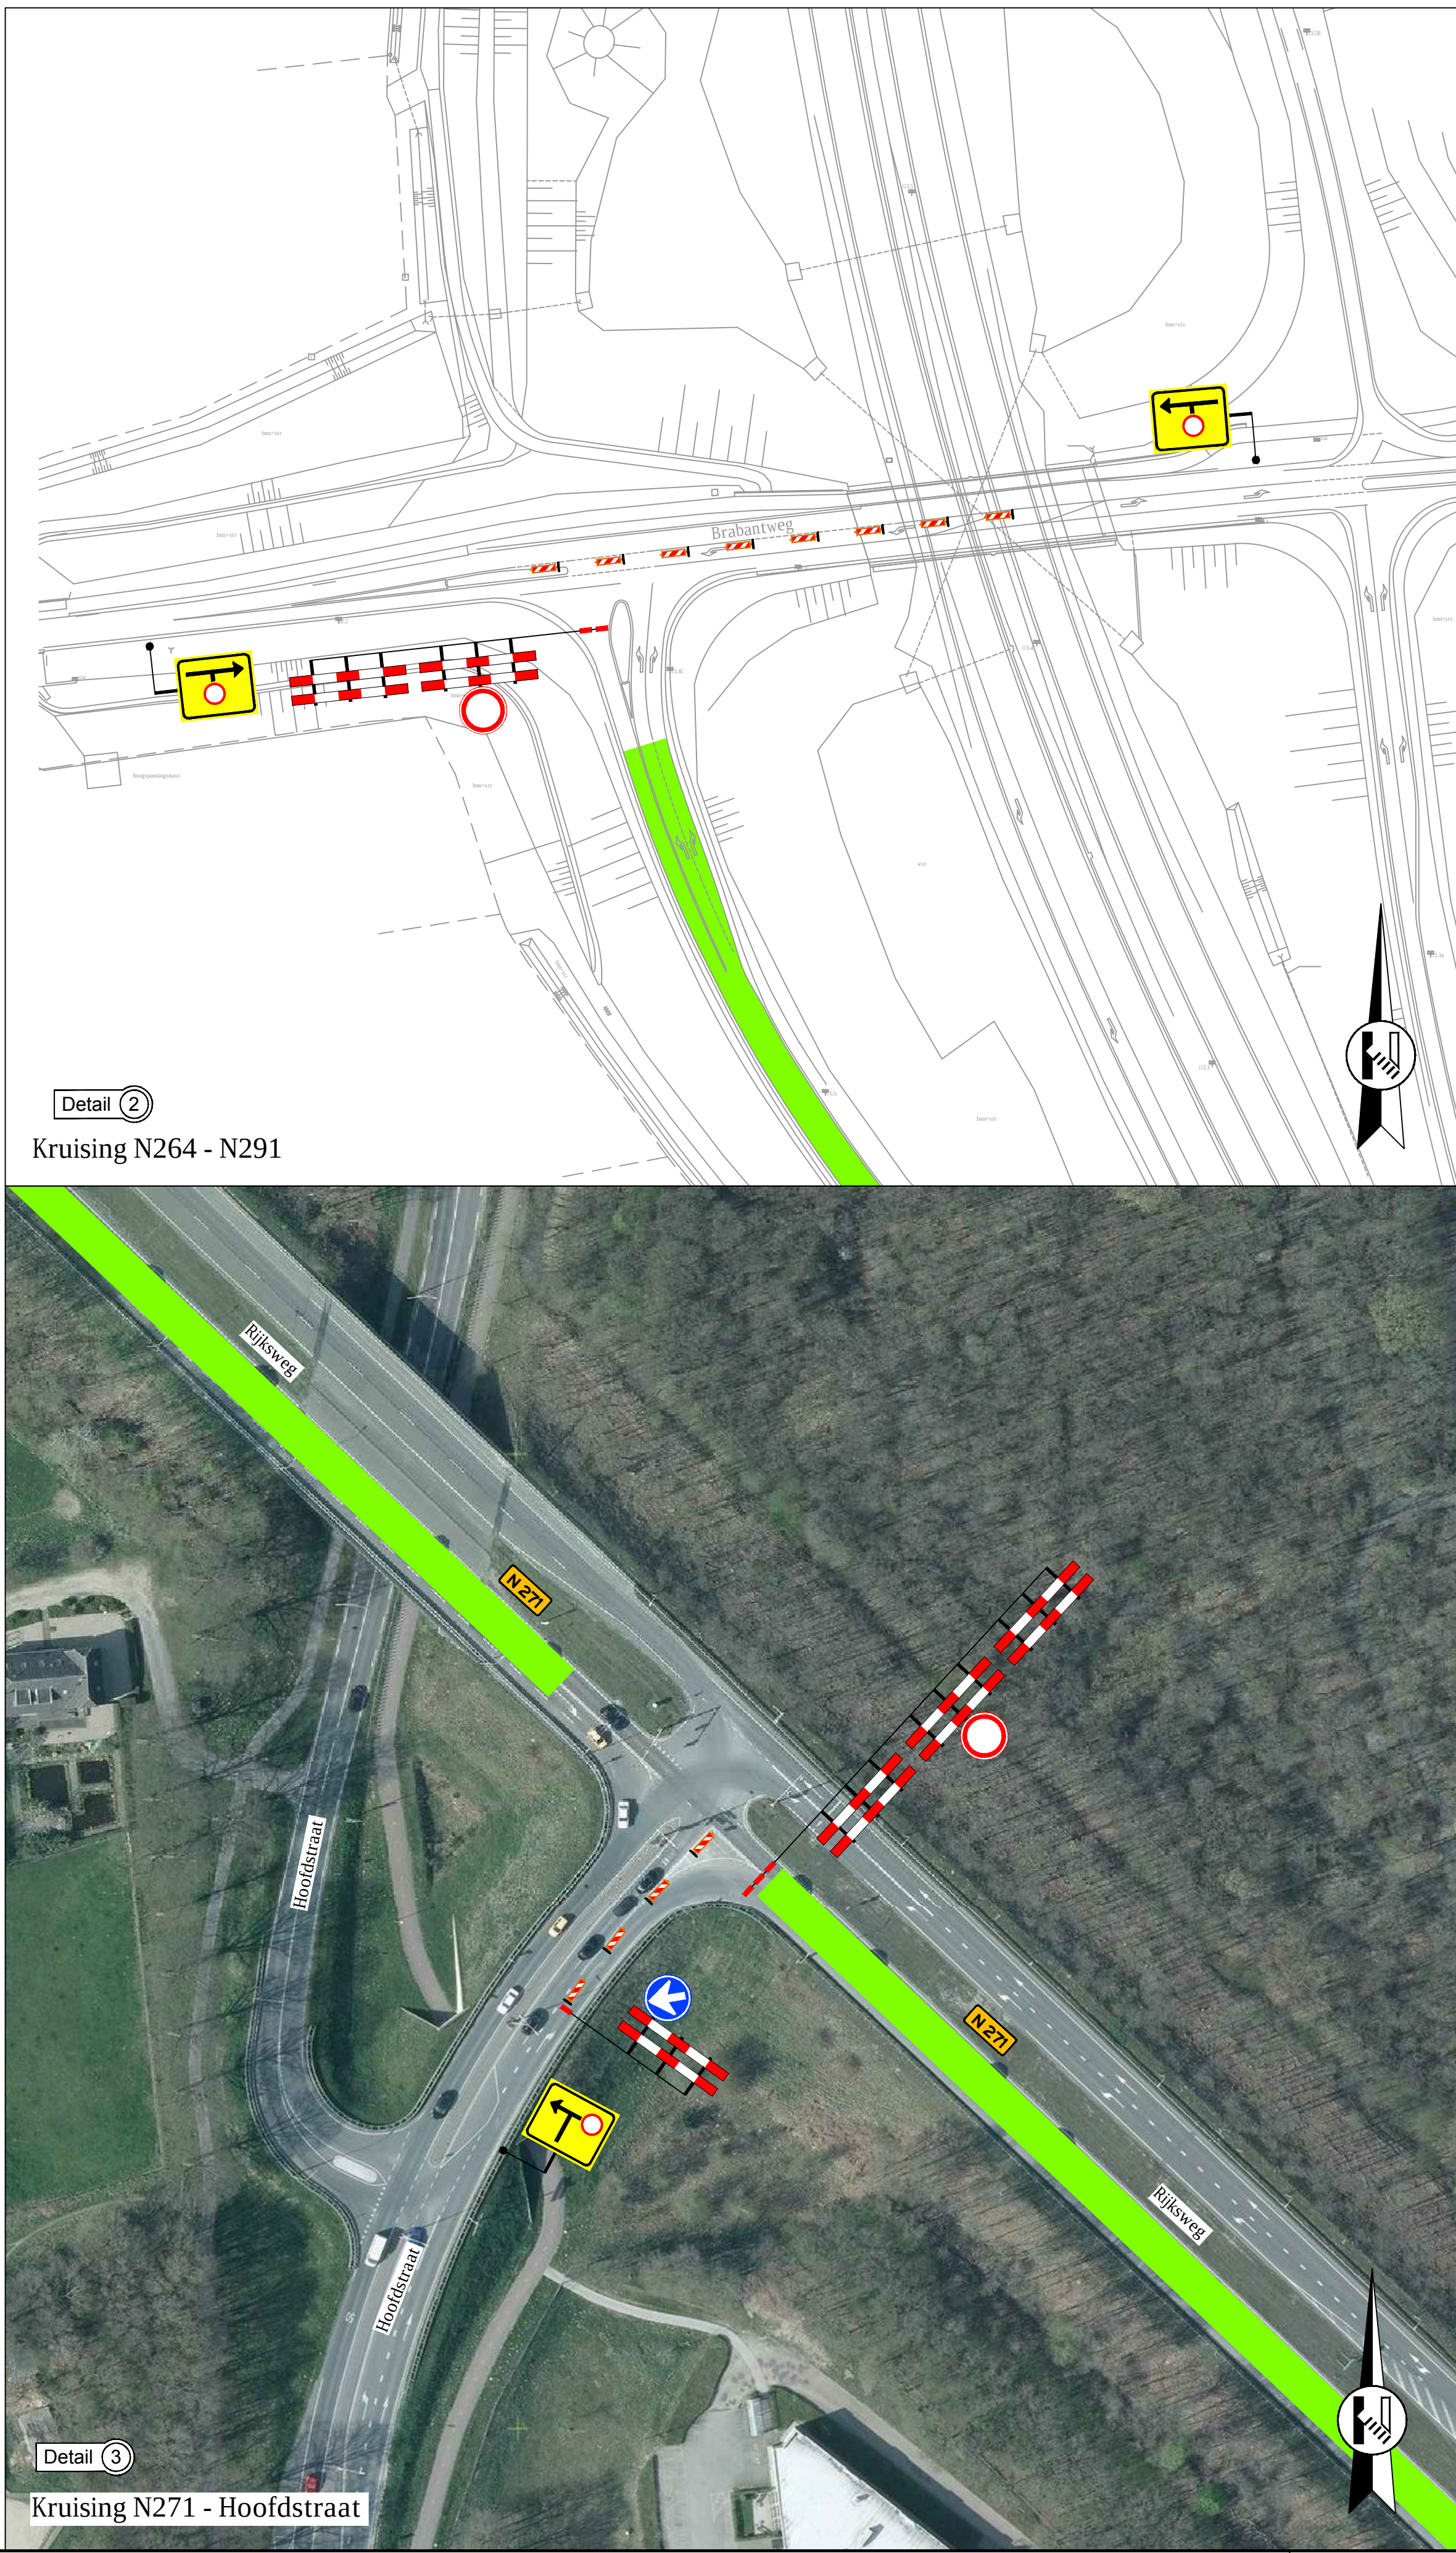
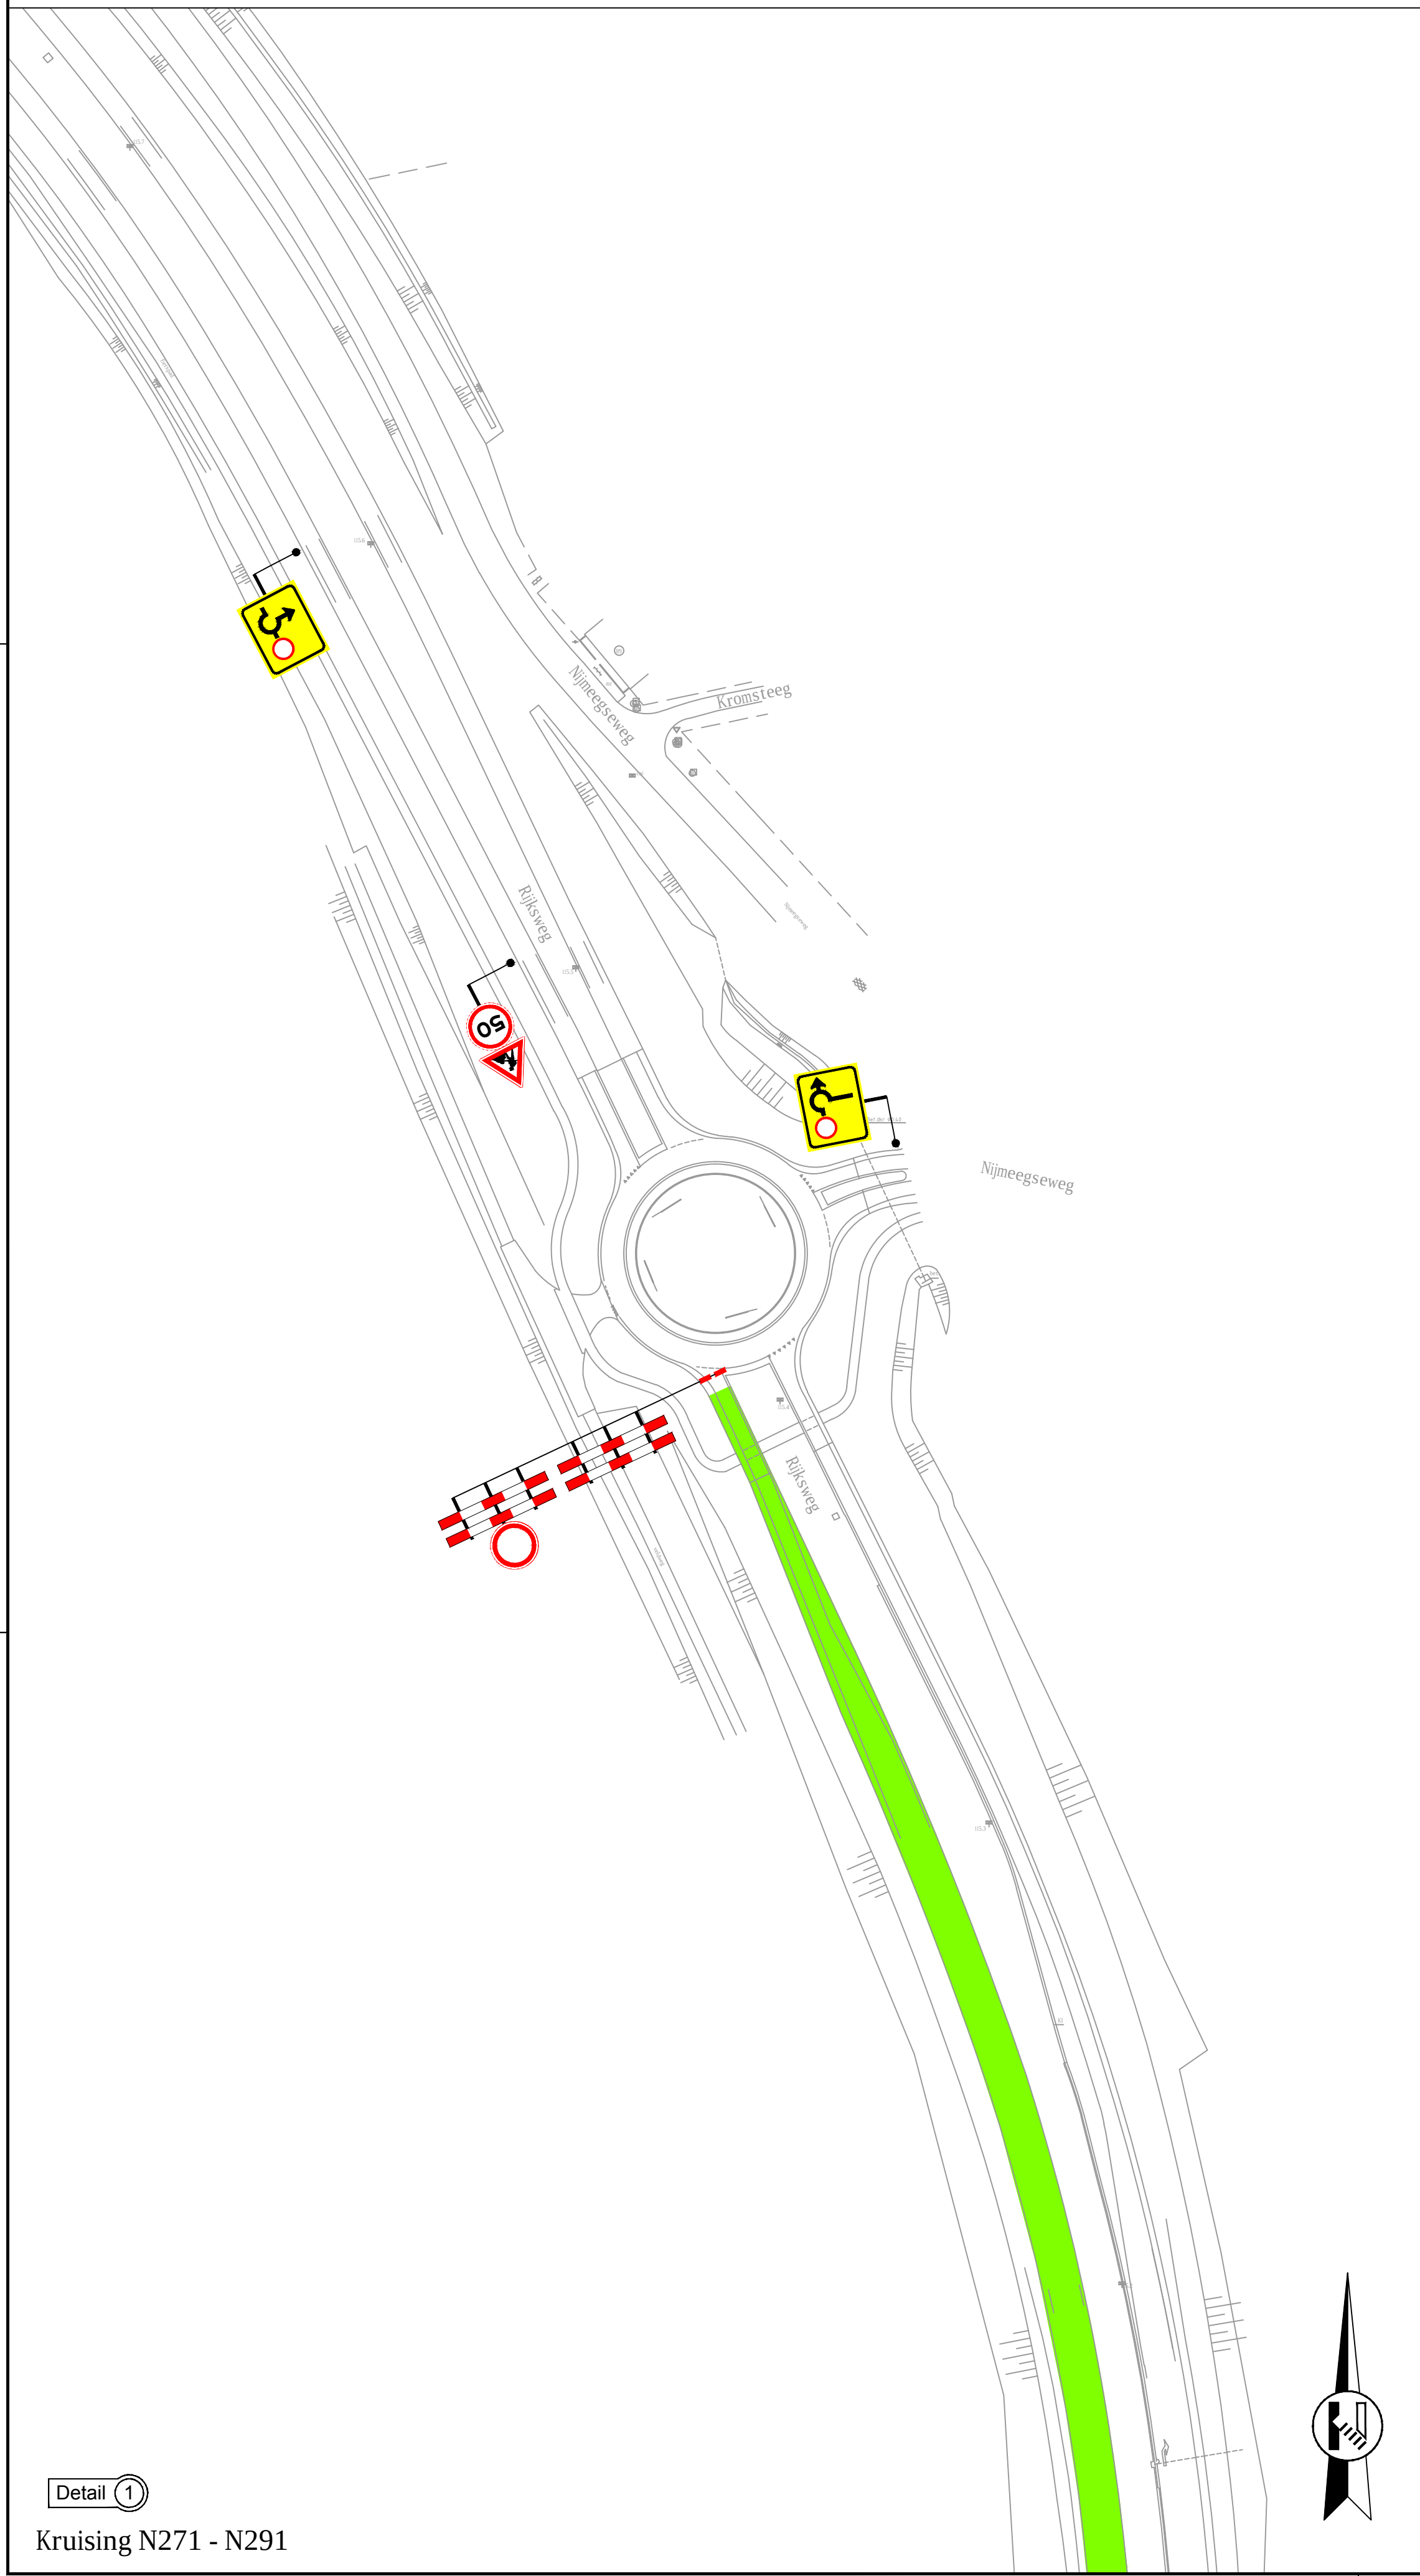


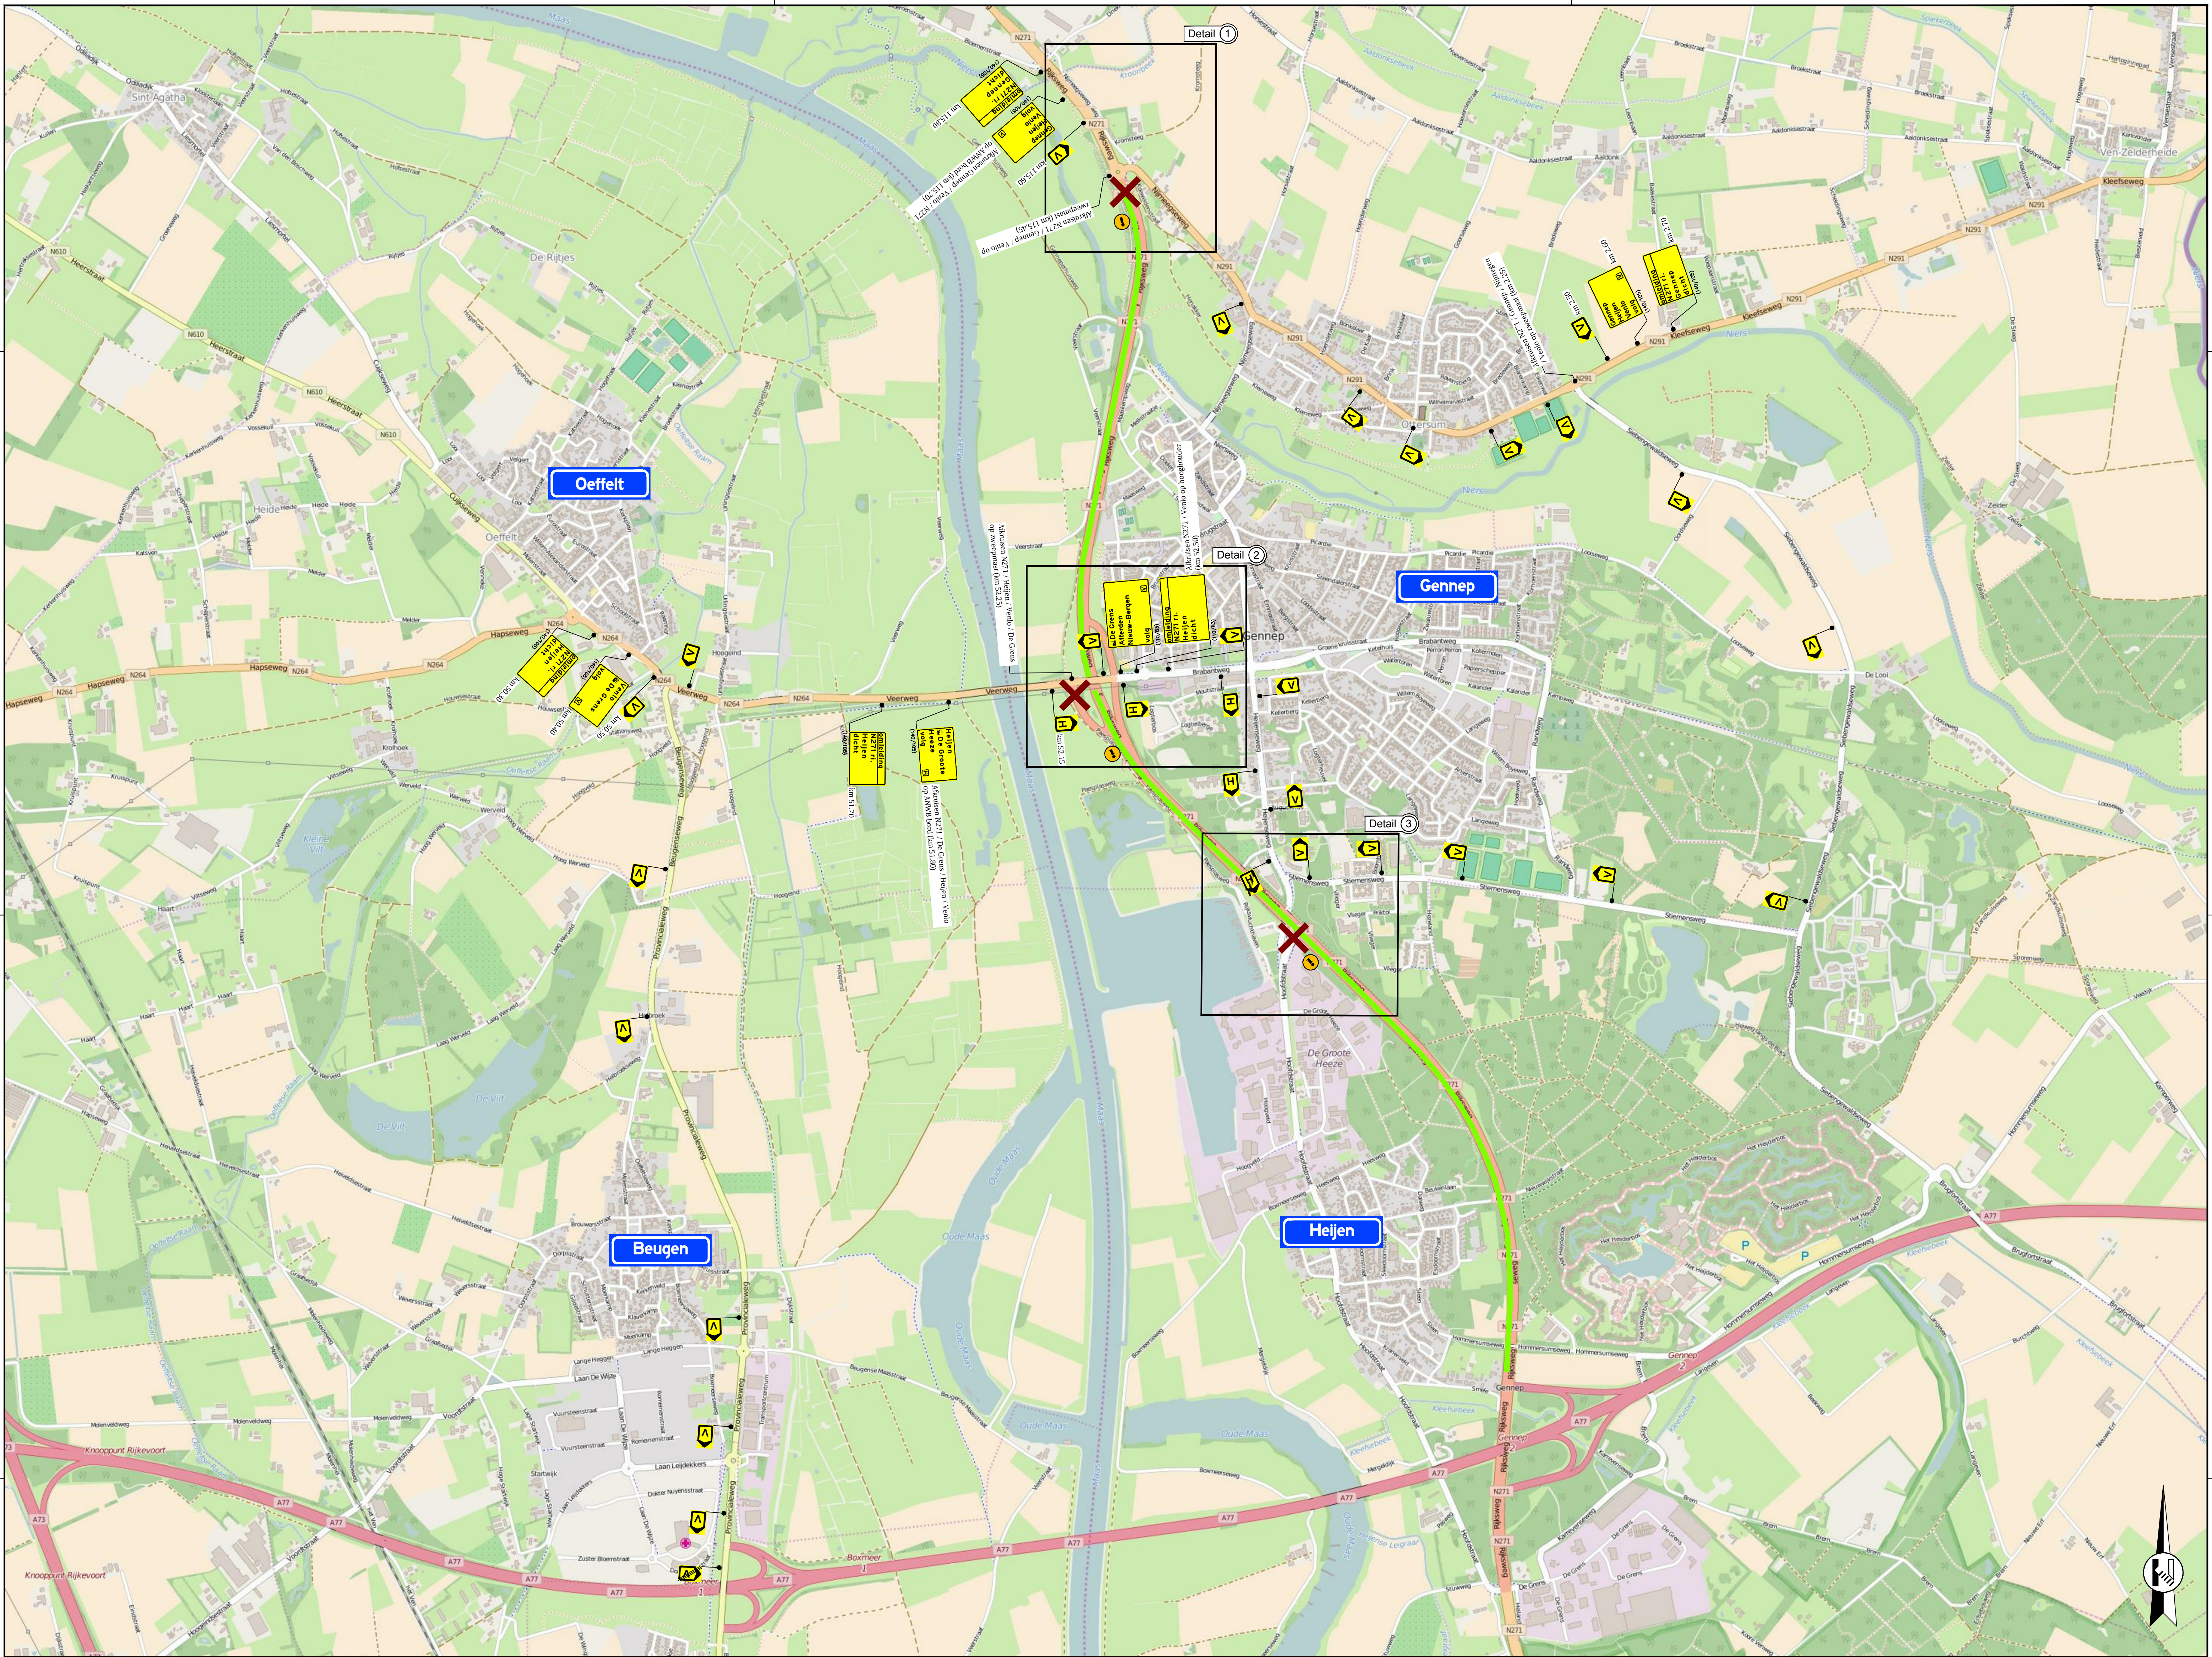

Opmerkingen
- afplakken/afkruisen conflicterende (ANWB) bewegwijzing
- afplakken/afdraaien conflicterende (RVV) bebording

- Legenda**
- werkruimte
 - afsluiting/afgesloten wegvak
 - afzethek
 - geleidebaken
 - letterafmeting tekstbord
 - routebord
 - plaatsen publicatieborden: (3 stuks)
 - plaatsen minimaal twee weken voor aanvang werkzaamheden

Rayon Zuid
Verkeersadvies
Mobilitair Advies
Postbus 4, 3500 CA Utrecht
T +31 41 64 51 23
Verkeersadvies
Verkeersadvies
Postbus 4, 3500 CA Utrecht
T +31 41 64 51 23
www.vanrensmobiliteit.nl
info@vanrensmobiliteit.nl

Provincie Limburg

Herinrichting N271 Heijen-Gennepe
tussen de A77 en de N291
N271 km. 109,350 - 115,450

Tijdelijke verkeersmaatregelen
Afsluitingen en omlidingsroute

getekend: M. Knopier
controle: B.J. Bel
akkoord:
status: Definitief
hoort bij: Bestek 1184-2016
schaal: 1:1,000
formaat: A0
10116005-TV-02-B
© van Rens mobiliteit - Ontwerp & Advies

26-01-2016
26-01-2016