
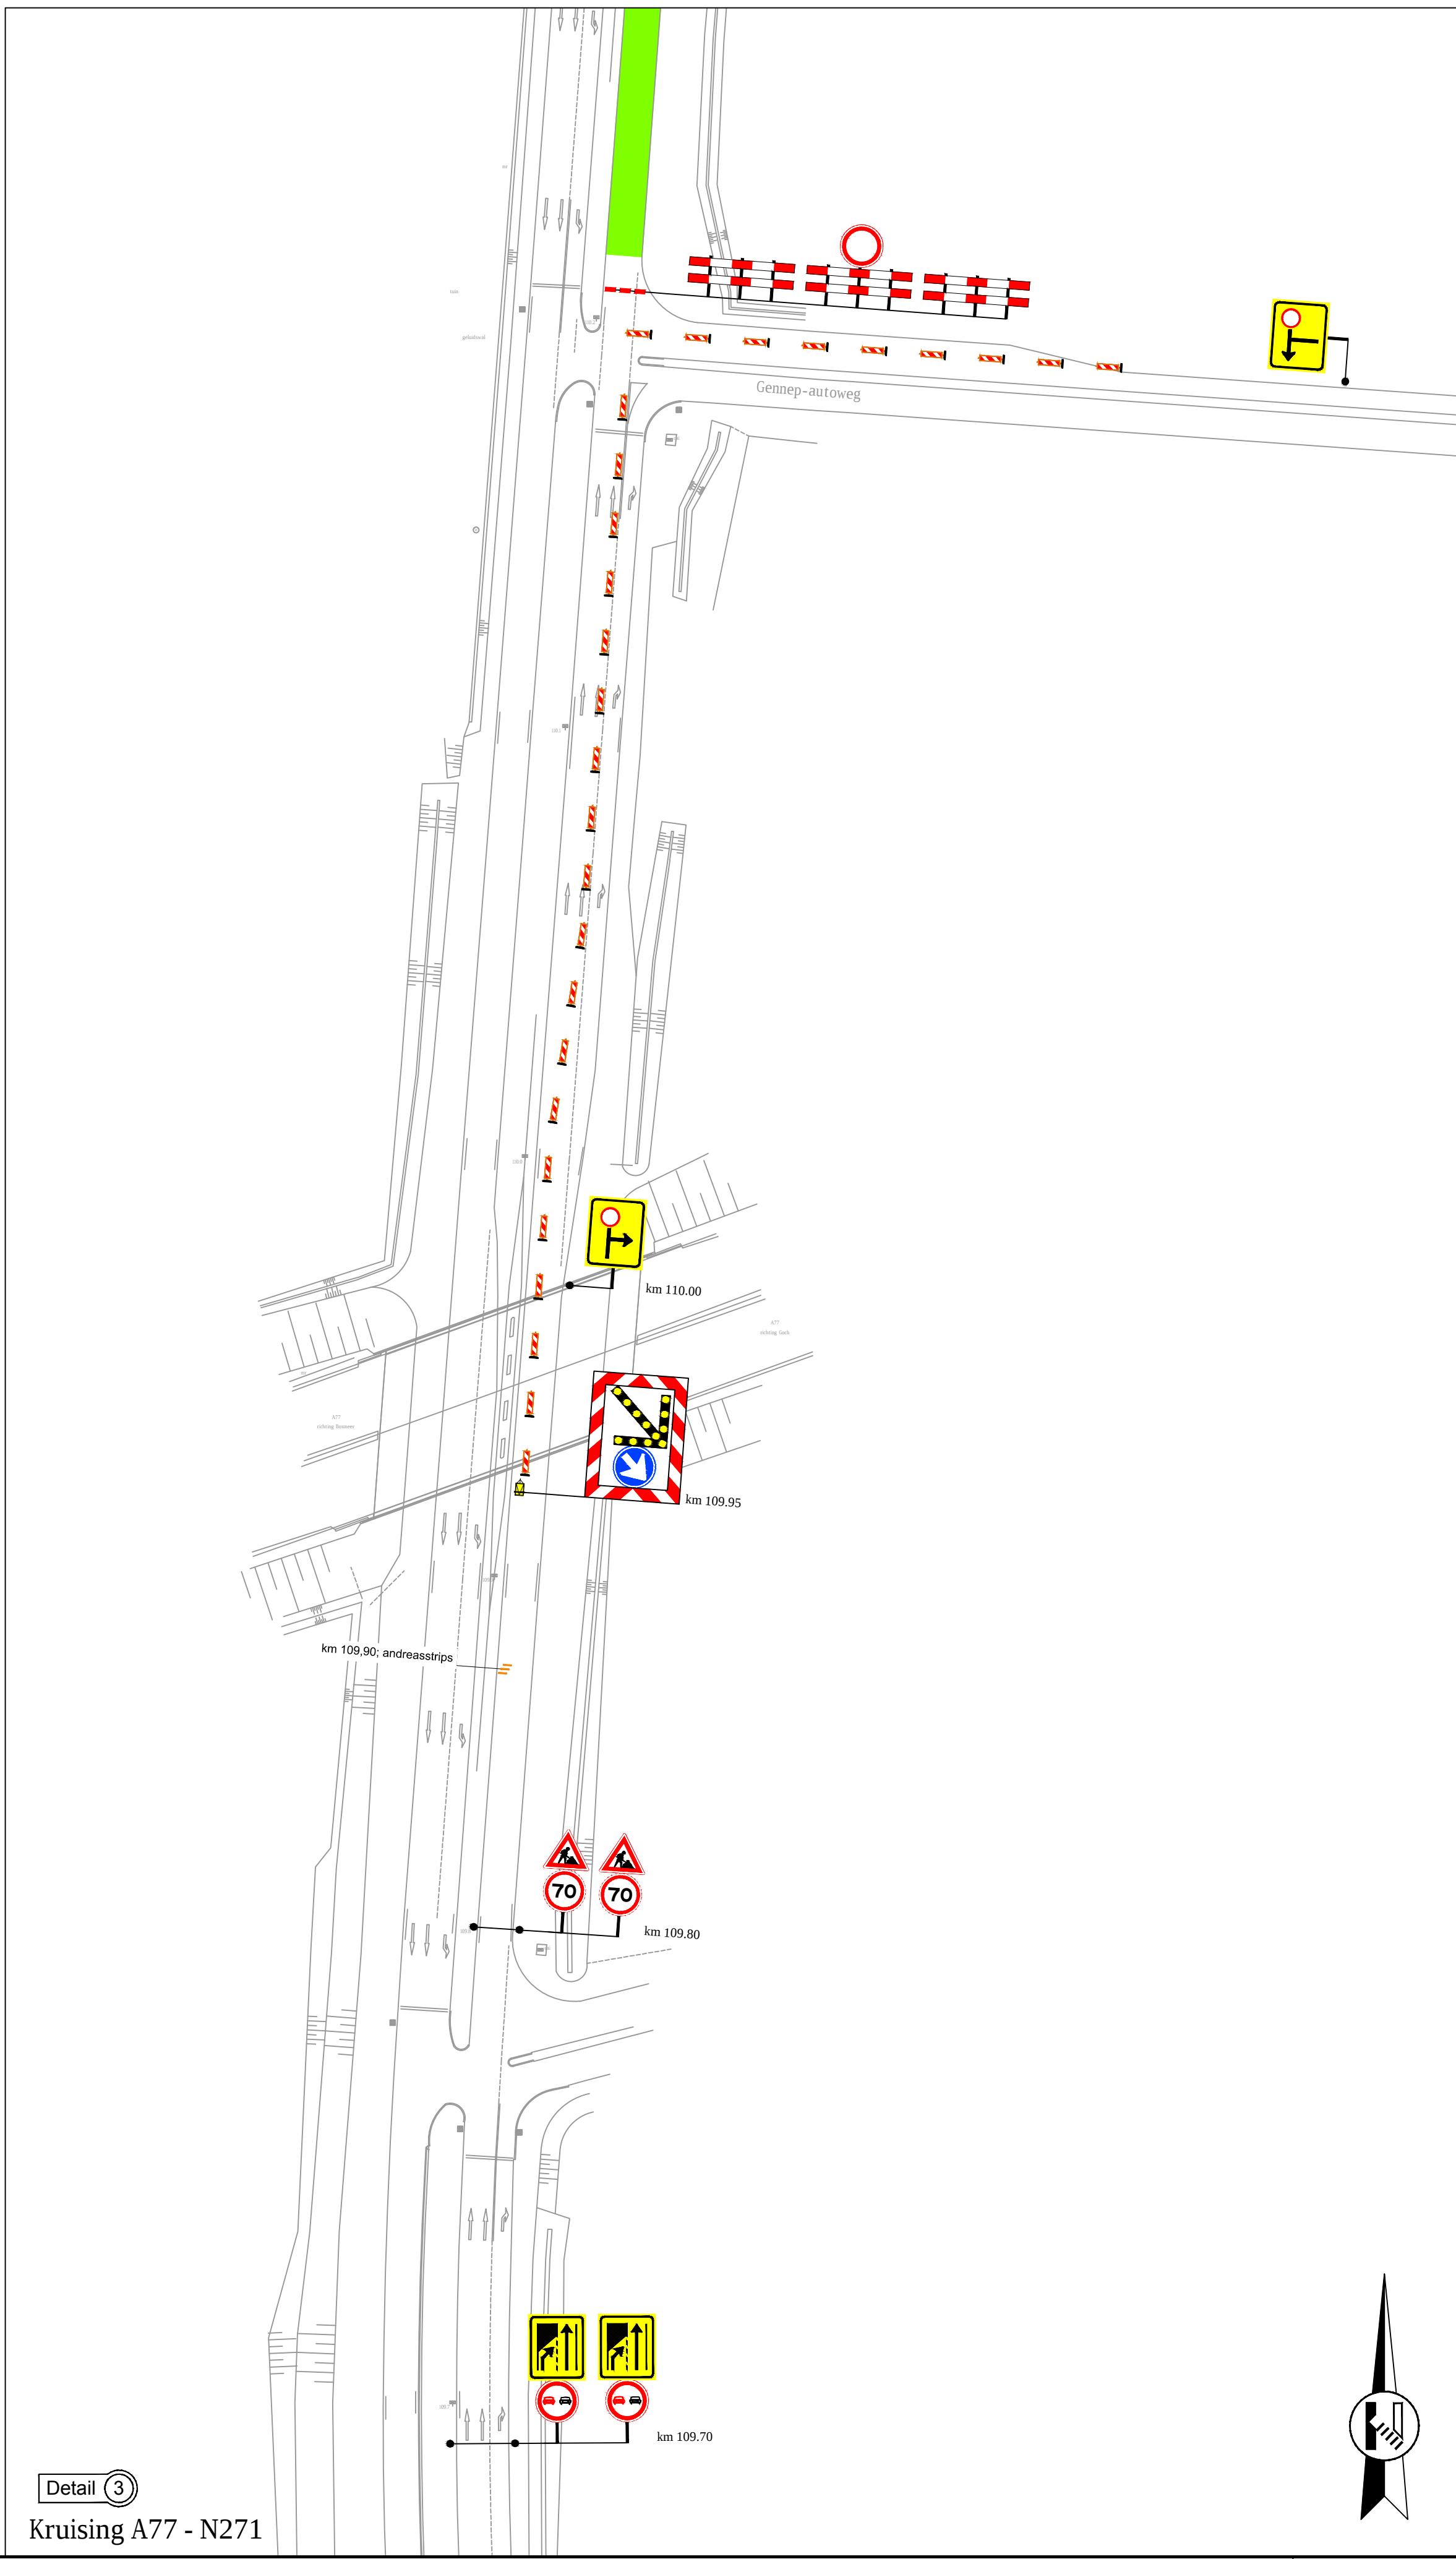
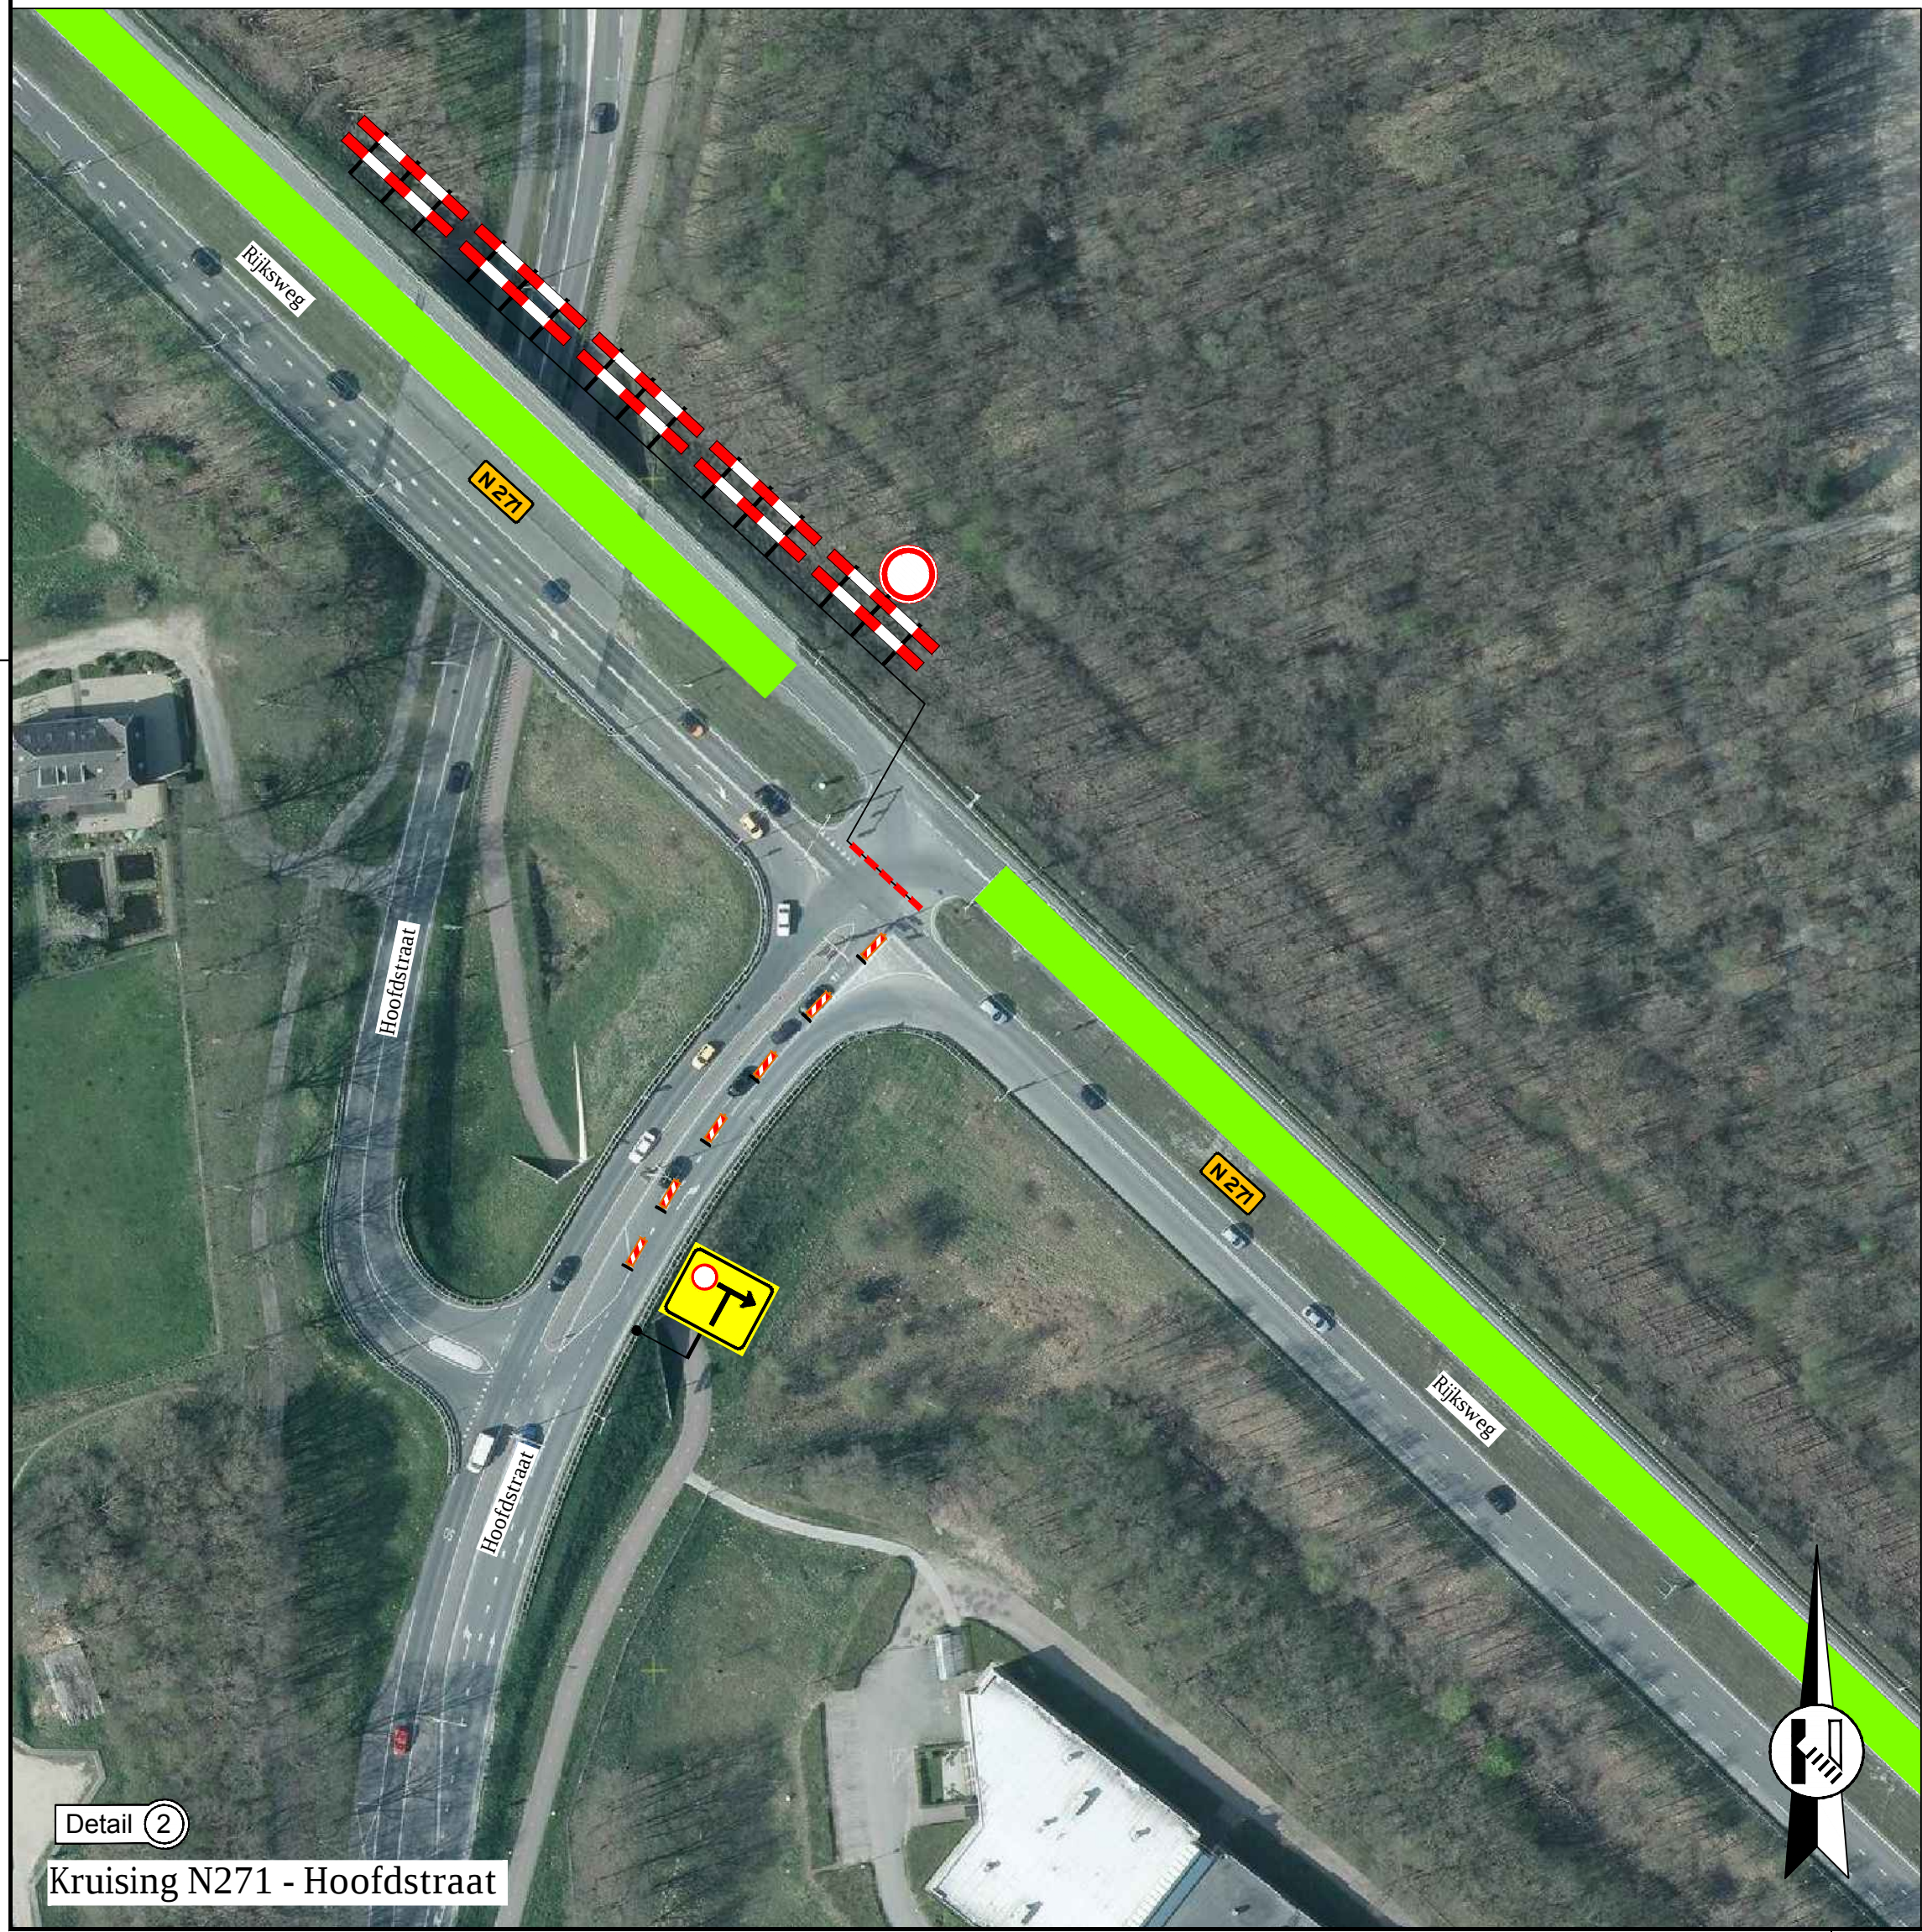
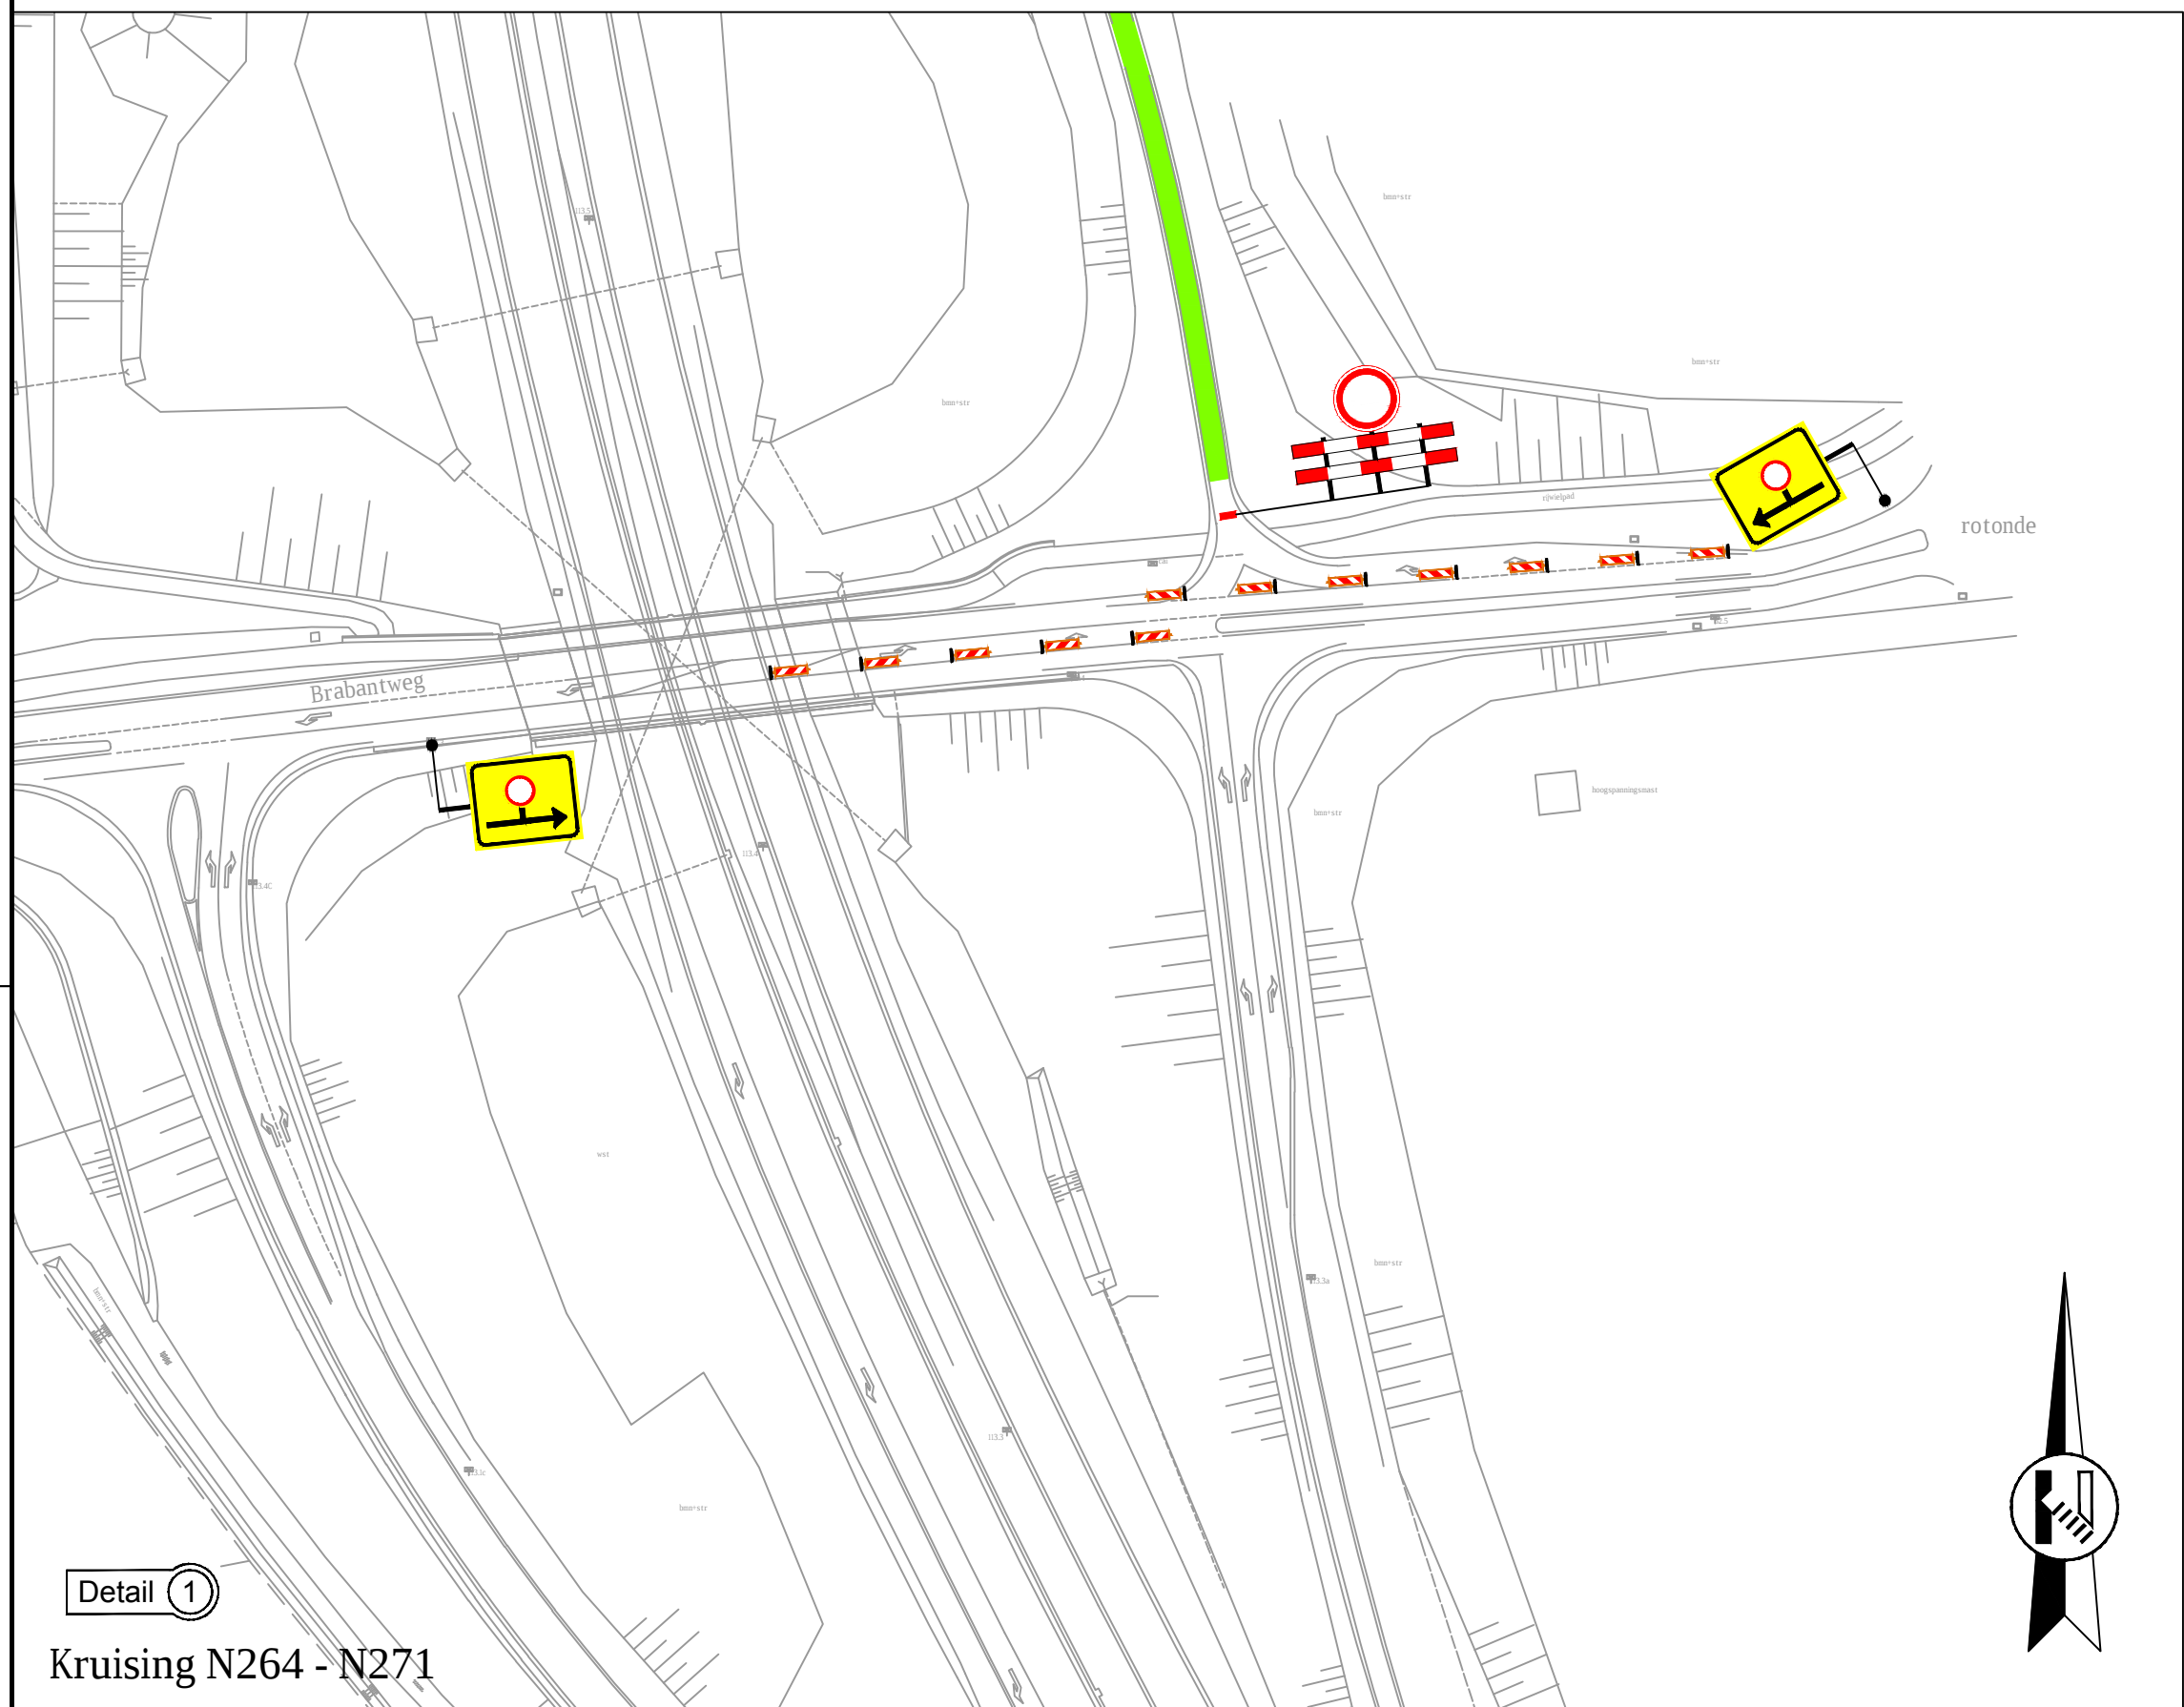


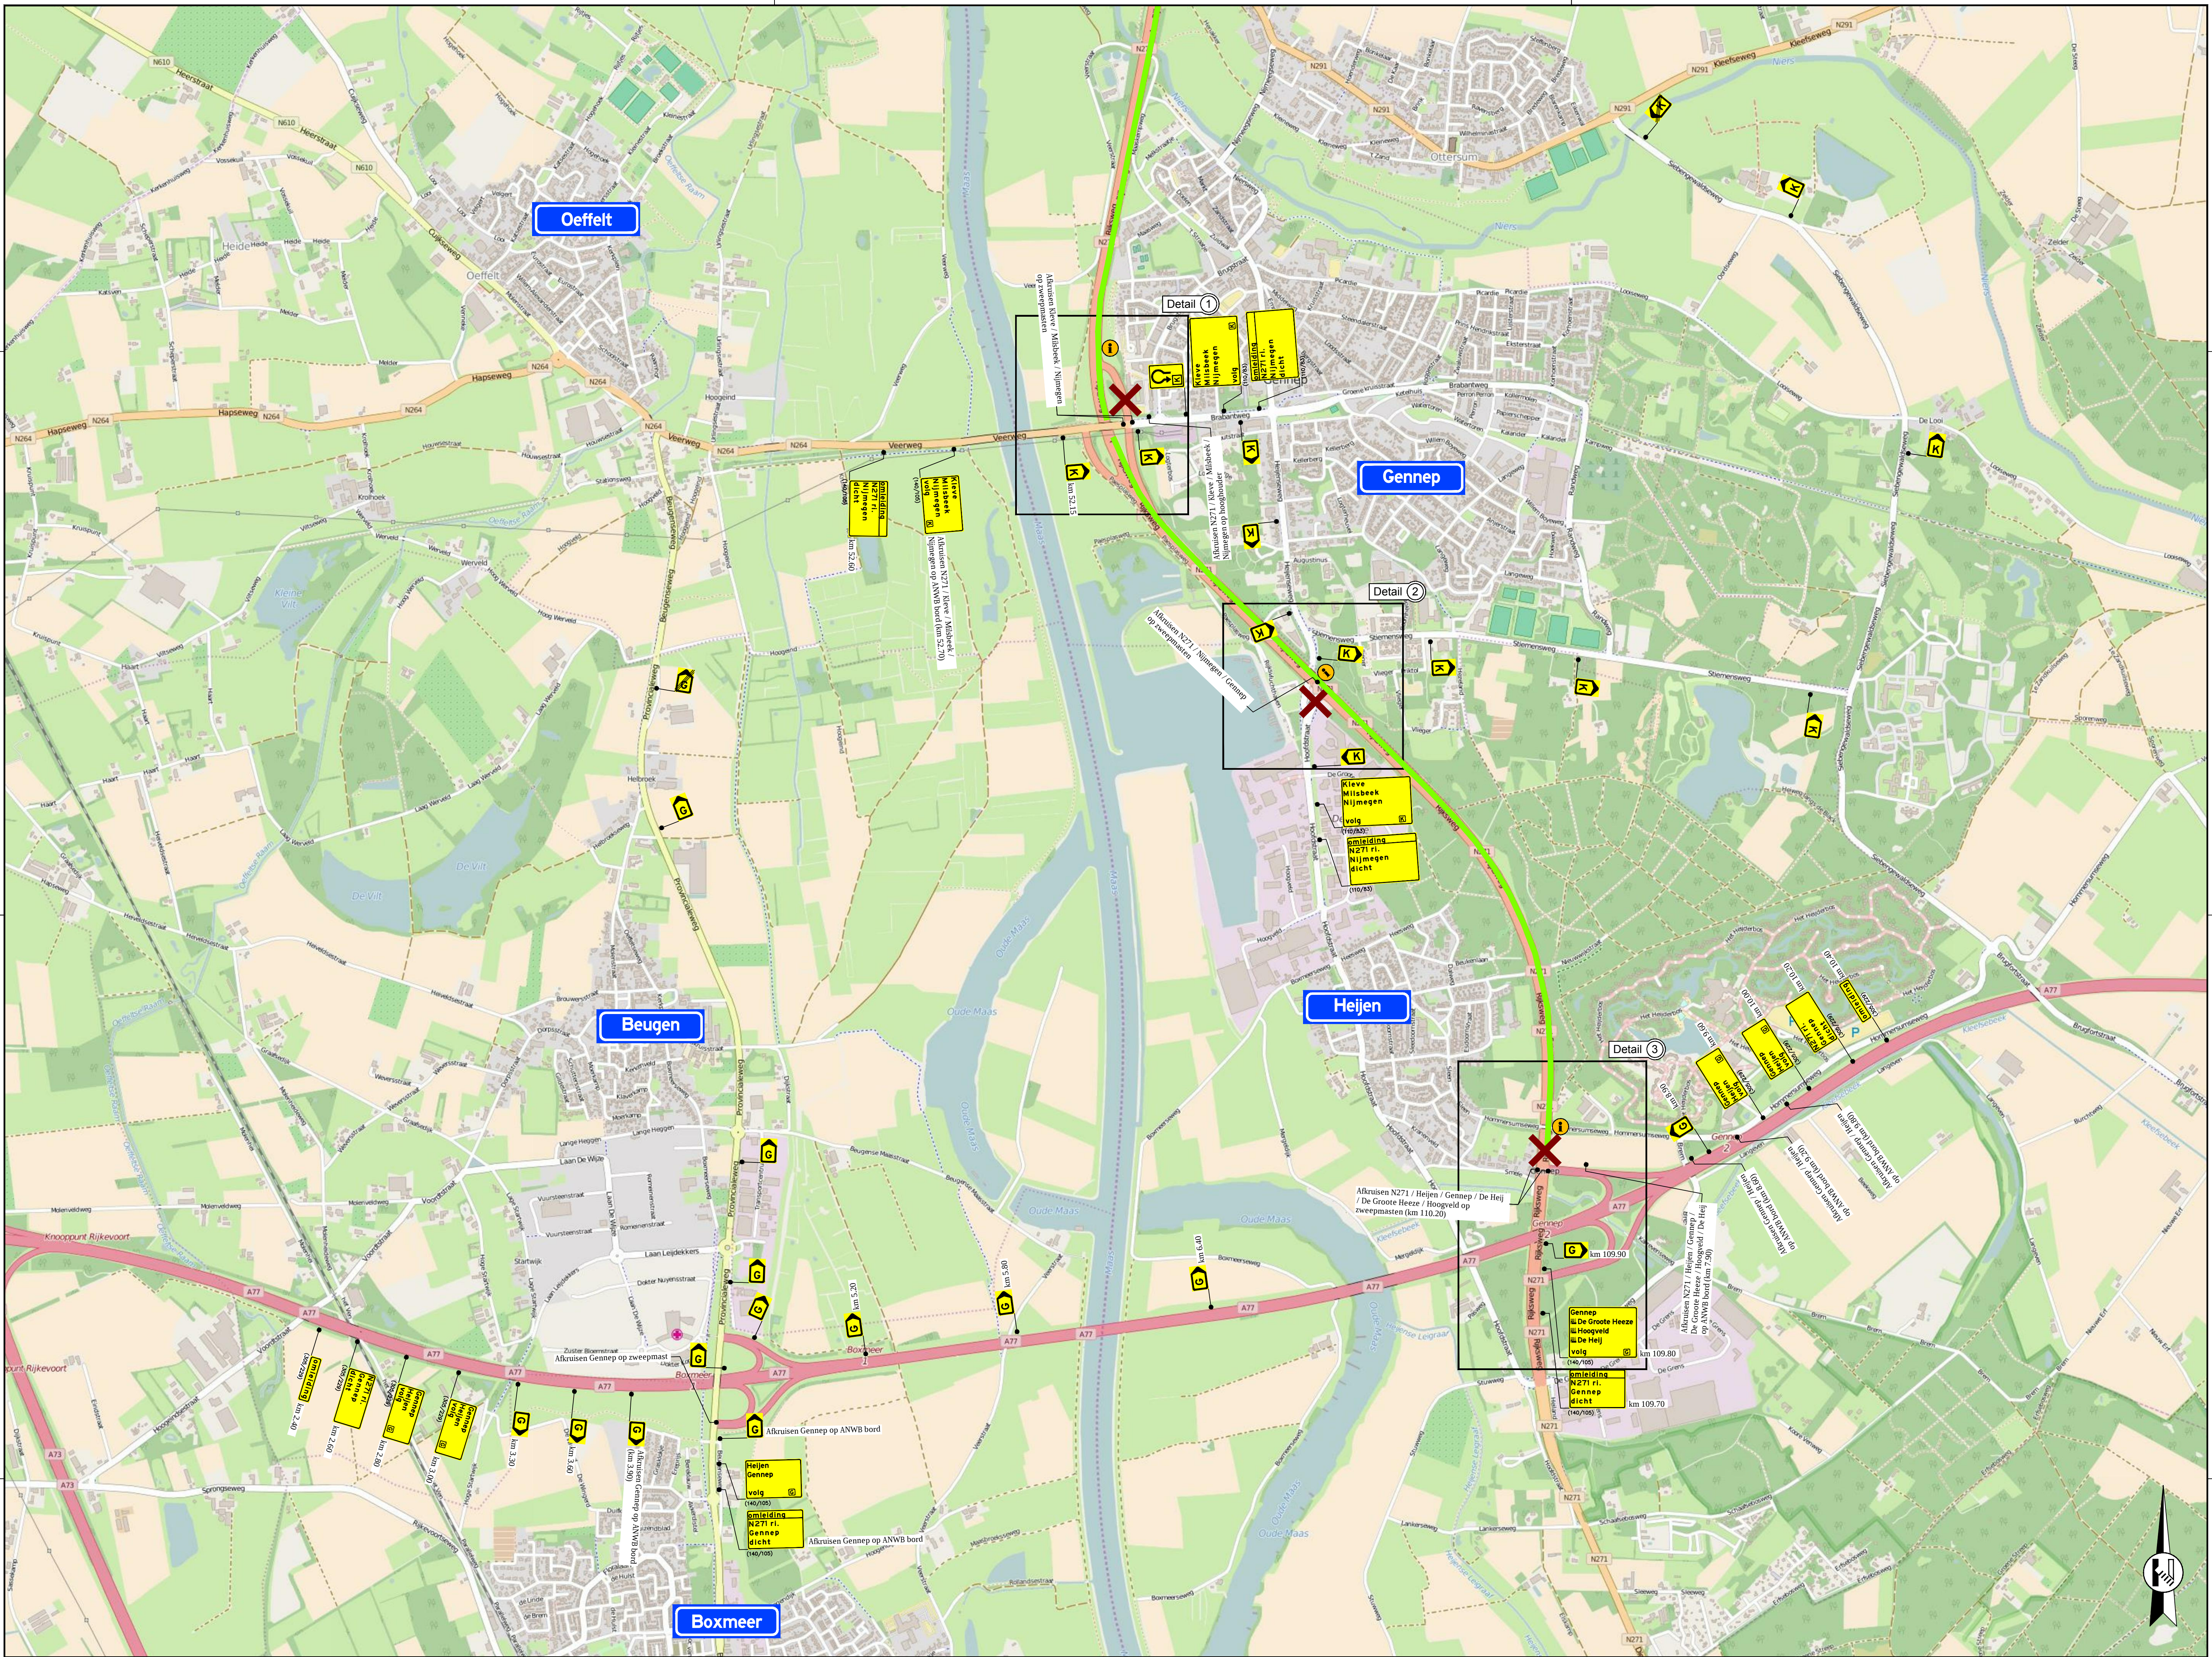

Opmerkingen

- afslakken/afkruisen conflicterende (ANWB) bewegwijzering
- afslakken/afdraaien conflicterende (RVV) bordering

Legenda

- werkruimte
- afsluiting/afgesloten wegvak
- afzethek
- geleidebaken
- letterafmeting tekstbord
- routebord
- plaatsen publicatieborden: (3 stuks)
- plaatsen minimaal twee weken voor aanvang werkzaamheden

vanRens mobiliteit

Rayon Zuid
Vereniging Heijlen
Molenweg 27A, Heijlen
Postbus 4, 5000 CA Heijlen
T +31 41 64 91 23

Vereniging Heijlen
Eindhovenstraat 22, Heijlen
T +31 77 388 70 00
www.verenigingheijlen.nl
info@verenigingheijlen.nl

Provincie Limburg

gerenoteerd: M. Knoppper 26-01-2016
controle: B.J. Bel 26-01-2016
akkoord:
status: Definitief
hoort bij: Bestek 1184-2016
schaal: 1:1.000 formaat: A0

Herinrichting N271 Heijen-Gennepe
tussen de A77 en de N291
N271 km. 109,350 - 115,450

Tijdelijke verkeersmaatregelen
Afsluiting HRR
Afschakelen en omliepingsroute

10116005-TV-01-B
© van Rens mobiliteit - ontwerp & advies