



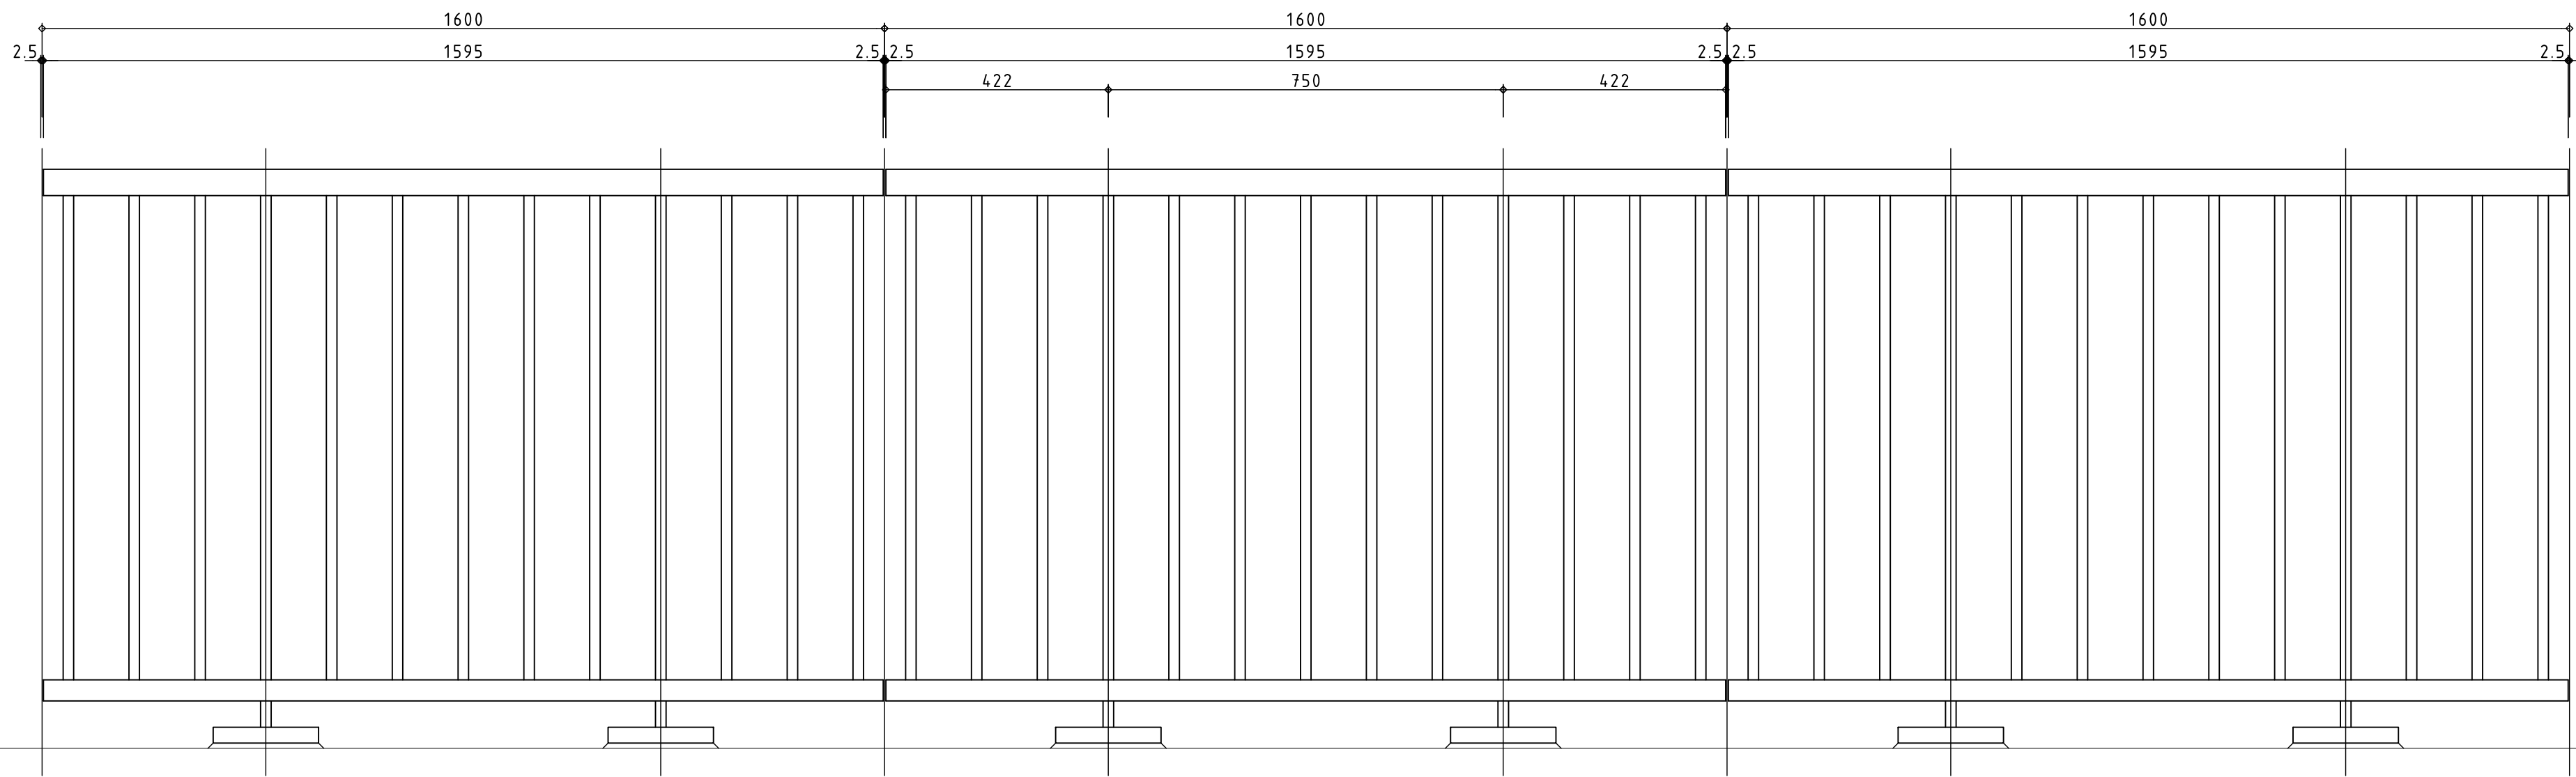


AANZICHT LEUNING
SCHAAL 1:10

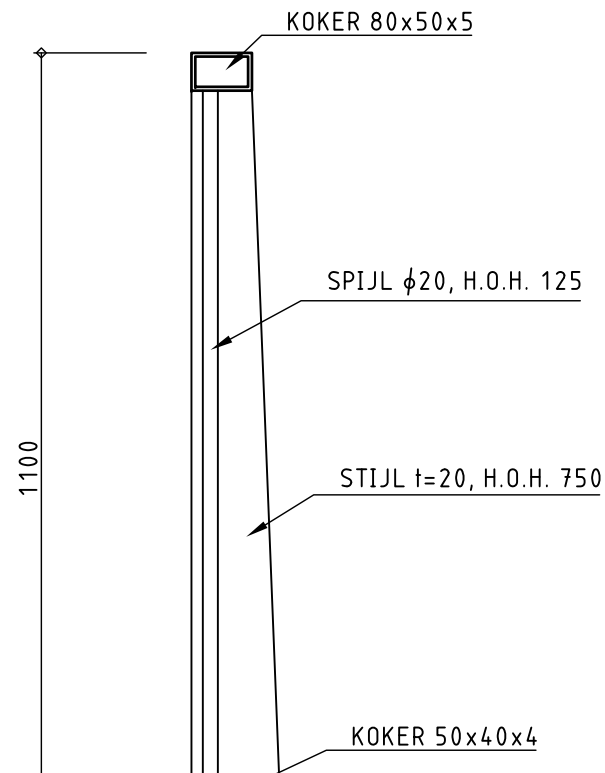


PRINCIPE DOORSNEDE LEUNING
SCHAAL 1:10

CONSERVERING HEKWERK:
THERMISCH VERZINKT MET
3 VERFLAGEN + POEDERCOATING

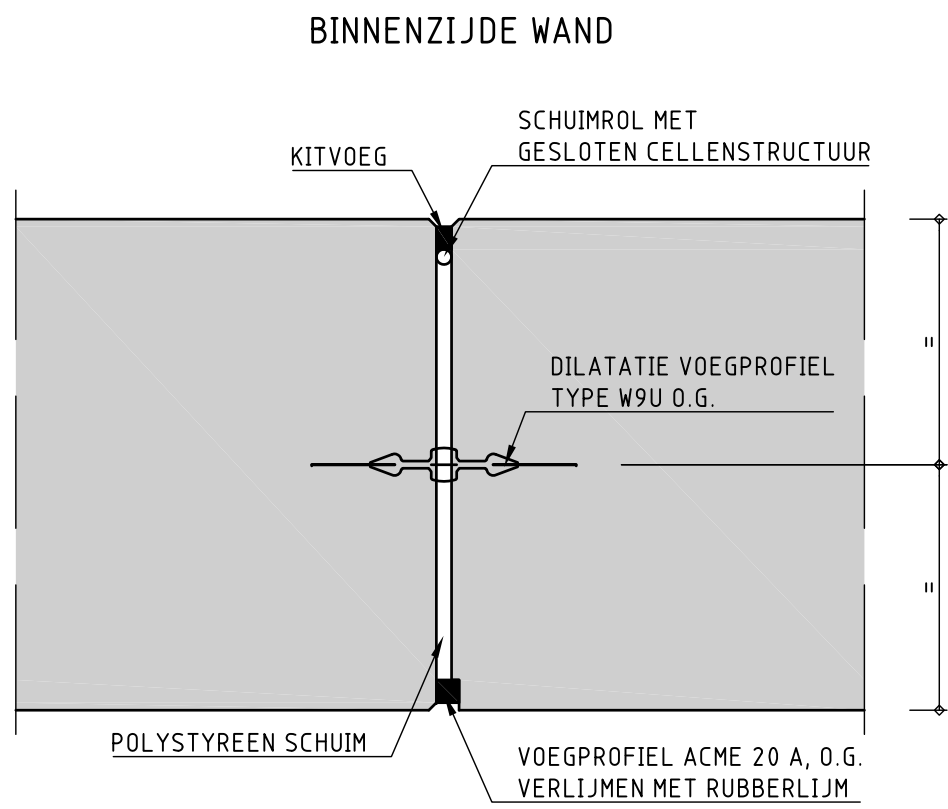


BINNENZIJDE WAND
WAND

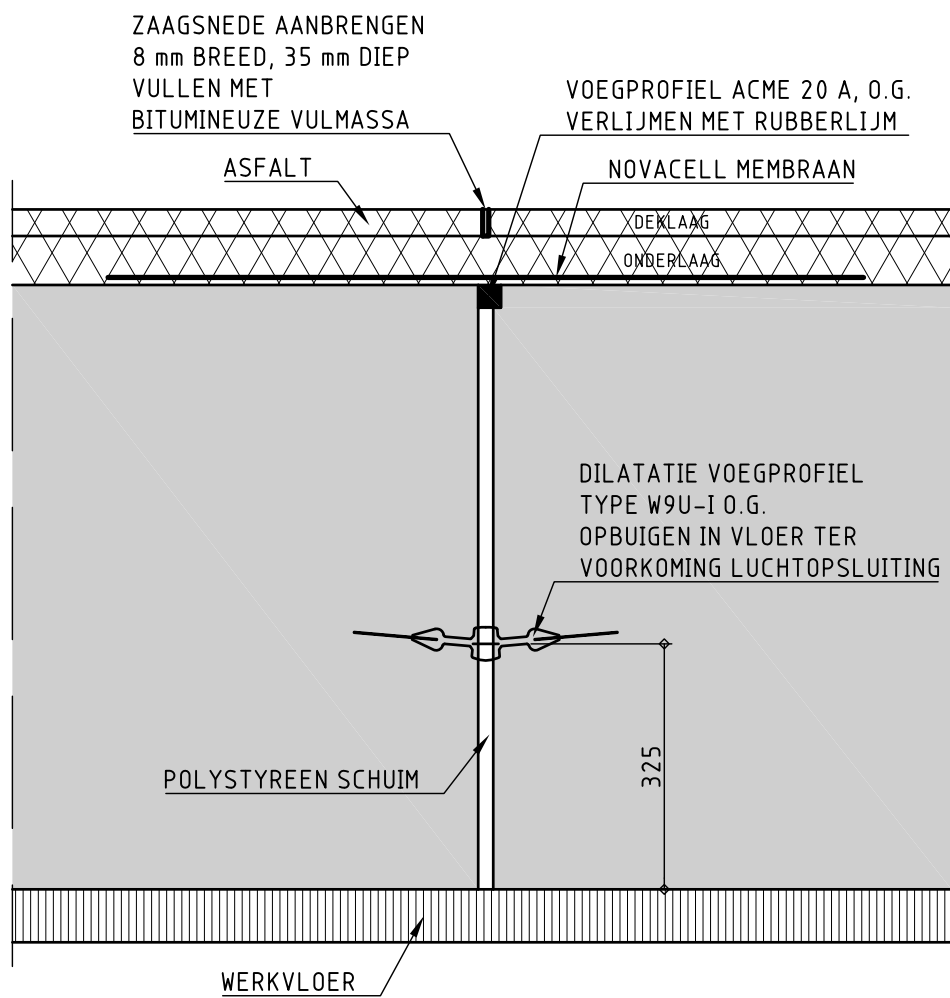


BUITENZIJDE WAND
VLOER

DETAILS DILATATIE
SCHAAL 1:10

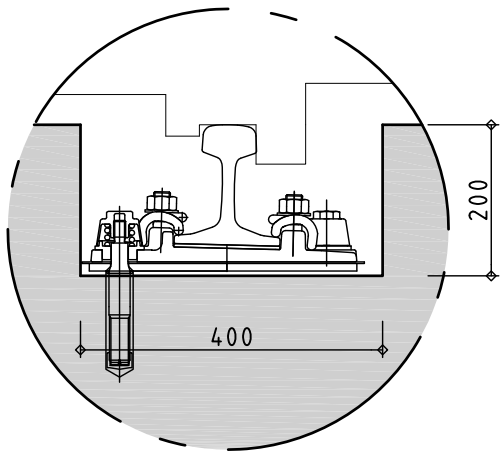

DETAIL INKASSING DEK
SCHAAL 1:10

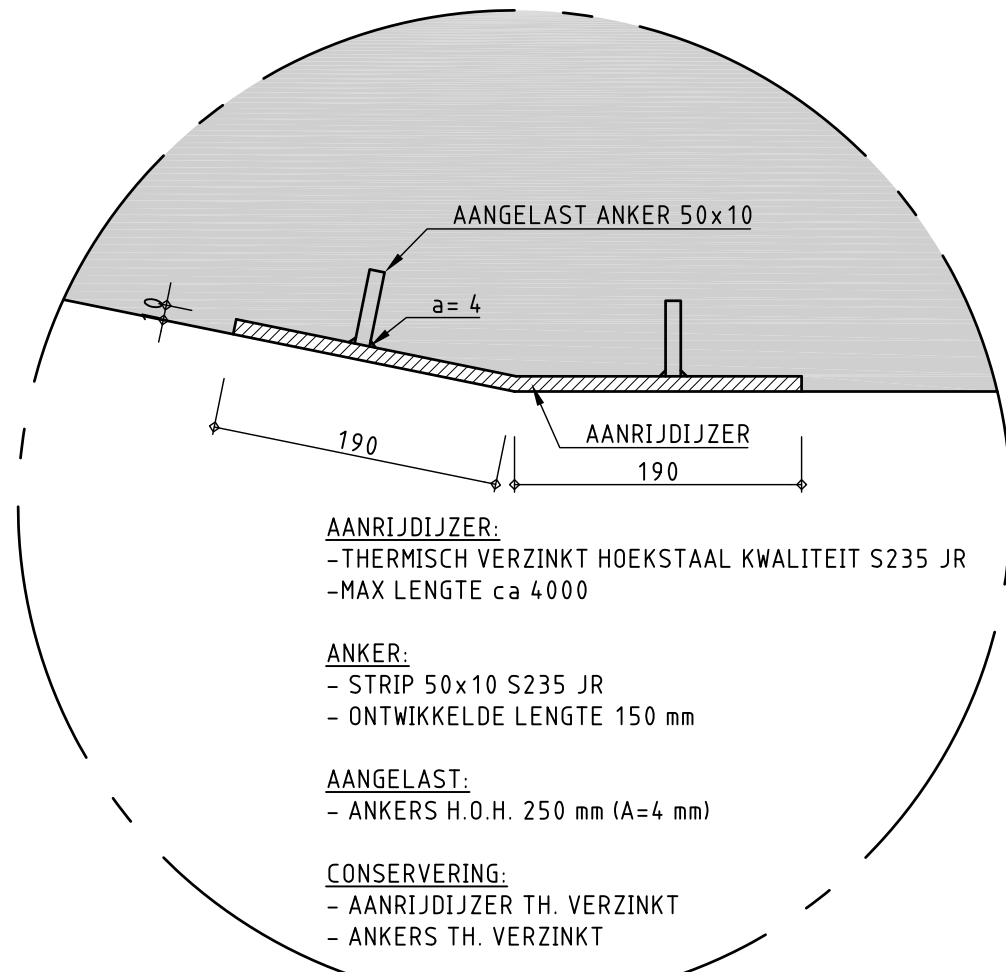

DETAIL AANRIJDIJZER
SCHAAL 1:5

OPMERKINGEN

- MATEN IN MILLIMETERS.
- HOOGTEMATEN IN METERS T.O.V. N.A.P..

LEGENDA

	PREFAB BETON		WERKVLOER
	METSELWERK		SLOOPLIJN
	TE STORTEN BETON		STORTNAAD

VERSIE

f			
e			
d			
c			
b			
a	Definitief Ontwerp	VSW	01-12-2015

Versie	Omschrijving	Projectcode	Tekenaar	Datum
Bestandsnaam:	T-C-2015-11-03.DWG	Projectcode :	Verwijzing :	



Gemeente Rotterdam
Stadsontwikkeling
Projectmanagement en Engineering

De Rotterdam
Wilhelminakade 179
Postbus 6575, 3002 AN, Rotterdam
email : iburo@rotterdam.nl
www.rotterdam.nl/ingenieursbureau

Onderdoorgang Marathonweg

Onderdoorgang Details

Definitief Ontwerp

Geskreid : V. Switzar	Gescontroleid : Ing. M. Attahiri MSEng Ir. E. Taffijn	Gesautoriseid : Ing. L. van Toorn	Tekeningnr. : T-C-2015-11-03	a
--------------------------	---	--------------------------------------	---------------------------------	---

K:\SOI\RIR_INFO\BIBLIOTHEKEN\VIZIA\PROJECTEN\MARATHONWEG_SPOORKRUISING\INVENTOR\TEKENINGEN