


- ### Verklaring
- Bestaande situatie (voorbeeld rand verharding)
 - Kadastrale grens
 - Systeemgrens
 - Markering - Driehoek 30-30 thermoplast
 - Markering - Driehoek 50-50 thermoplast
 - Markering - Blokstreep 50-50 thermoplast
 - Markering - 0.50-0.50 streep, 10cm breed thermoplast
 - Markering - 1.1 streep, 10cm breed sprayplast
 - Markering - 1.3 streep, 10cm breed sprayplast
 - Markering - 0.30-2.70 streep, 10cm breed thermoplast
 - Markering - 3-3 streep, 10cm breed sprayplast
 - Markering - doorgetrokken streep, 10cm breed sprayplast
 - Markering - overige puntstuk
 - Kantlijn in thermoplast
 - Vlakvulling in wegverf
 - Markering - overige figuratie in thermoplast
 - RVV Beoording - bestaand bord handhaven
 - RVV Beoording - nieuw bord
 - RVV Beoording - verplaatsen
 - RVV Beoording - verwijderen
 - Kantopsluiting - HOV-band 250/200x400mm Grjs
 - Kantopsluiting - geleideband 50/200x250mm Grjs
 - Kantopsluiting - opsluitband 100x200mm Grjs
 - Kantopsluiting - opsluitband 120x250mm Grjs
 - Kantopsluiting - opsluitband 80x200mm Grjs
 - Kant verharding
 - Lichtmast
 - Lane Lights
 - Taludijnen
 - Grondwerk - kruintlijn
 - Grondwerk - teentlijn
- Maten in meters, tenzij anders vermeld
 Peilmaten in meters t.o.v. N.A.P., tenzij anders vermeld
 Diameters in mm, tenzij anders vermeld
 Coördinaten in rijkstrookstelsel
 R.V.V.-beoording uitgevoerd als type 1 en reflectieklasse 2

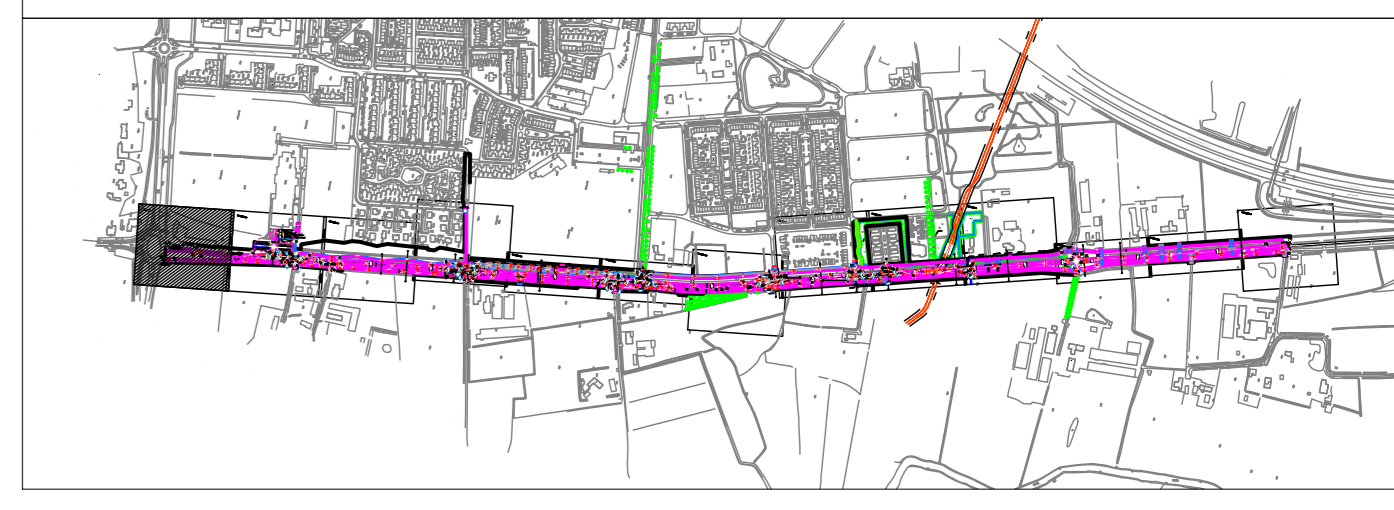

NO	DA	W	Z	S	TE
4.0	17-10-2016	Blaasflits en Extra Attentie Fiets Oversteek			C Vermeulen
3.0	20-07-2016	Overgang UD DO			C Vermeulen
2.0	01-07-2016	Wijzigingen DG			C Vermeulen
1.0	03-06-2016	Definitieve uitgave			C Vermeulen
0.1	03-06-2016	Eerste uitgave			C Vermeulen
NR	DA	W	Z	S	TE

infra Regio Zuidoost-Vlaanderen

Gemeente Son en Breugel

Reconstructie Rooijseweg
 Uitvoeringsontwerp
 Markeringen en Beoording

projectcode 3160020
 zaaknummer -
 jaar 2016

gekeurd Christian Vermeulen 17 okt 2016
 gecontroleerd Richard Connen 17 okt 2016
 uitgegeven Rob Leenders 17 okt 2016

status DEFINITIEF
 versie 4.0
 tekst 3160020-UD-TEK-BB-001

formaat A0
 schaal 1:200
 registratienummer -
 datum 17 okt 2016