


1919
Sportveld

- ### Verklaring
- Bestaande situatie (voorbeeld rand verharding)
 - Kadastrale grens
 - Systeemgrens
 - Markering - Driehoek 30-30 thermoplast
 - Markering - Driehoek 50-50 thermoplast
 - Markering - Blokstreek 50-50 thermoplast
 - Markering - 0,50-0,50 streep, 10cm breed thermoplast
 - Markering - 1-1 streep, 10cm breed sprayplast
 - Markering - 1-3 streep, 10cm breed sprayplast
 - Markering - 0,30-2,70 streep, 10cm breed thermoplast
 - Markering - 3-3 streep, 10cm breed sprayplast
 - Markering - doorgetrokken streep, 10cm breed sprayplast
 - Markering - overige puntstuk
 - Kantlijn in thermoplast
 - Viakwaling in wegverf
 - Markering - overige figuratie in thermoplast
 - R.V.V. Bebording - bestaand bord handhaven
 - R.V.V. Bebording - nieuw bord
 - R.V.V. Bebording - verplaatsen
 - R.V.V. Bebording - verwijderen
 - Kantopsluiting - HOV-band 250/200x400mm Grijs
 - Kantopsluiting - geleideband 50/200x250mm Grijs
 - Kantopsluiting - opsluitband 100x200mm Grijs
 - Kantopsluiting - opsluitband 120x250mm Grijs
 - Kantopsluiting - opsluitband 80x200mm Grijs
 - Kant verharding
 - Lichtmast
 - Lane Lights
 - Taludijnen
 - Grondwerk - kruintlijn
 - Grondwerk - teentlijn
- Maten in meters, tenzij anders vermeld
 Puntlijnen in meters t.o.v. N.A.P., tenzij anders vermeld
 Diameters in mm, tenzij anders vermeld
 Coördinaten in rijsdriehoekstelsel
 R.V.V.-bebording uitgevoerd als type 1 en reflectieklasse 2

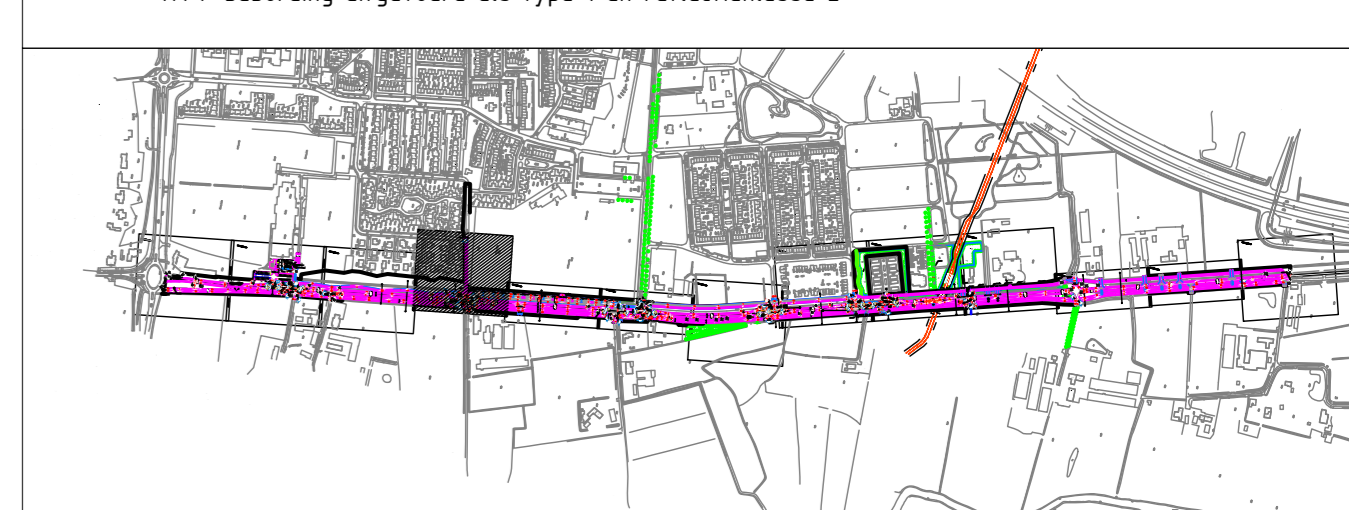

NO	DAATUM	WIJZIGING	GEDEKEND
4.0	17-10-2016	Blaasenvlits en Extra Attentie Fiets Oversteek	C Vermeulen
3.0	20-07-2016	Overgang UD DO	C Vermeulen
2.0	01-07-2016	Wijzigingen DG	C Vermeulen
1.0	03-06-2016	Definitieve uitgave	C Vermeulen
0.1	03-06-2016	Eerste uitgave	C Vermeulen
NR	DAATUM	WIJZIGING	GEDEKEND

bam
Infra Regio Zuidoost-Vlaanderen

Gemeente Son en Breugel

Reconstructie Rooijseweg
 Uitvoeringsontwerp
 Markeringen en Bebording

projectcode: 3160020
 zaaknummer: -
 jaar: 2016

formaat: A0 schaal: 1:200
 registratienummer: -

gecheckt: Christian Vermeulen 17 okt 2016
 goedgekeurd: Richard Connen 17 okt 2016
 uitgegeven: Rob Leenders 17 okt 2016

status: DEFINITIEF
 versie: 4.0
 tekent: 3160020-UD-TEK-BB-004