


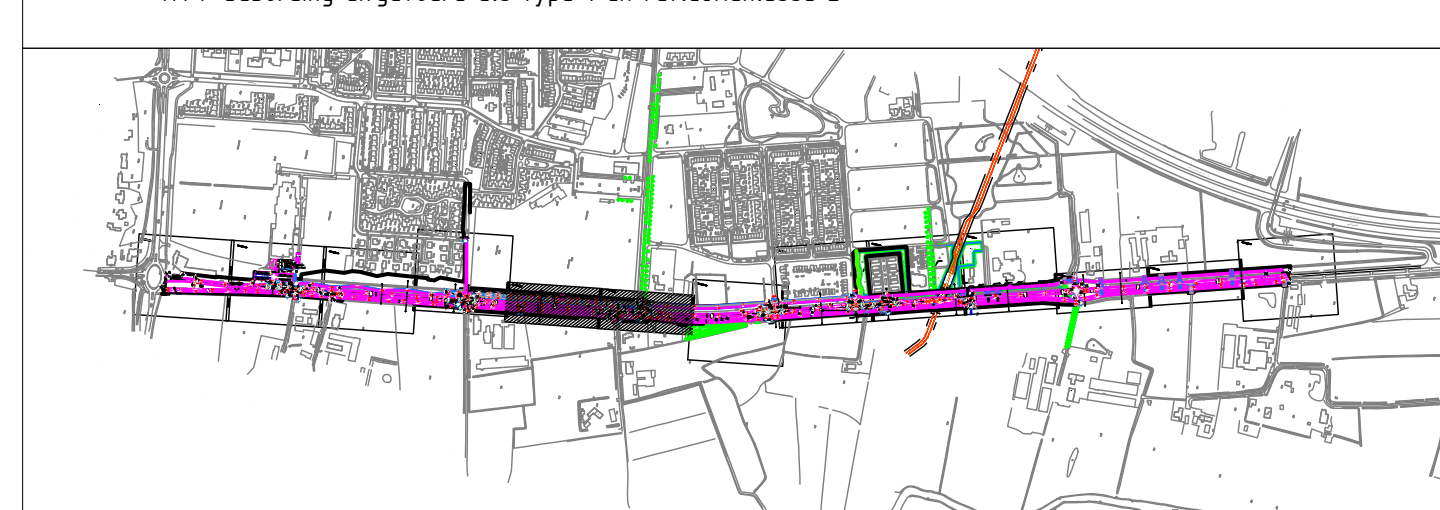

- ### Verklaring
- Bestaande situatie (voorbeeld: rand verharding)
 - Kadastrale grens
 - Systeengrens
 - Markering - Driehoek 30-30 thermoplast
 - Markering - Driehoek 50-50 thermoplast
 - Markering - Blokstreek 50-50 thermoplast
 - Markering - 0.50-0.50 streep, 10cm breed thermoplast
 - Markering - 1-1 streep, 10cm breed sprayplast
 - Markering - 1-3 streep, 10cm breed sprayplast
 - Markering - 0.30-2.70 streep, 10cm breed thermoplast
 - Markering - 3-3 streep, 10cm breed sprayplast
 - Markering - doorgetrokken streep, 10cm breed sprayplast
 - Markering - overige puntstuk
 - Kantlijn in thermoplast
 - Vlakvulling in wegverf
 - Markering - overige figuratie in thermoplast
 - RVV Bebording - bestaand bord handhaven
 - RVV Bebording - nieuw bord
 - RVV Bebording - verplaatsen
 - RVV Bebording - verwijderen
 - Kantopsluiting - HOV-band 250/300x400mm Grijs
 - Kantopsluiting - geleideband 50/200x250mm Grijs
 - Kantopsluiting - opsluitband 100x200mm Grijs
 - Kantopsluiting - opsluitband 120x250mm Grijs
 - Kantopsluiting - opsluitband 80x200mm Grijs
 - Kant verharding
 - Lichtmast
 - Lane Lights
 - Taludlijnen
 - Grondwerk - kruinlijn
 - Grondwerk - feenlijn
- Maten in meters, tenzij anders vermeld
Puntlijnen in meters 1:xx N.A.P. tenzij anders vermeld
Diameters in mm, tenzij anders vermeld
Coördinaten in rijsdriehoekstelsel
RVV-bebording uitgevoerd als type 1 en reflectieklasse 2



-	-	-	-	-	-
-	-	-	-	-	-
-	-	-	-	-	-
4.0	17-10-2016	Bliksemlijn en Extra Attentie Fiets Oversteek	C Vermeulen		
3.0	20-07-2016	Overgang UD DO	C Vermeulen		
2.0	01-07-2016	Wijzigingen OG	C Vermeulen		
1.0	03-06-2016	Definitieve uitgave	C Vermeulen		
0.1	03-06-2016	Eerste uitgave	C Vermeulen		
NR	DATUM	WIJZIGING	GETEKEND		

Infra Regio Zuidooit-Wegen

GEMEENTE SON EN BREUGEL

Gemeente Son en Breugel		projectcode 3160020
Reconstructie Roijseweg		zaaknummer -
Uitvoeringsontwerp		jaar 2016
Markeringen en Bebording		

getekend	Christiaan Vermeulen	17 okt 2016	behoort bij -	11	bladen	reprint -
gecontroleerd	Richard Connen	17 okt 2016	blad 5	in	11	bladen
uitgegeven	Rob Leenders	17 okt 2016	status DEFINITIEF	versie 4.0	teken	3160020-UD-TEK-BB-005

formaat A0 schaal 1:200