


- ### Verklaring
- Bestaande situatie (voorbeeld: rand verharding)
  - Kadastrale grens
  - Systeemgrens
  - Markering - Driehoek 30-30 thermoplast
  - Markering - Driehoek 50-50 thermoplast
  - Markering - Blokstreep 50-50 thermoplast
  - Markering - 0.50-0.50 streep, 10cm breed thermoplast
  - Markering - 1.1 streep, 10cm breed sprayplast
  - Markering - 1.3 streep, 10cm breed sprayplast
  - Markering - 0.30-2.70 streep, 10cm breed thermoplast
  - Markering - 3-3 streep, 10cm breed sprayplast
  - Markering - doorgetrokken streep, 10cm breed sprayplast
  - Markering - overige puntstuk
  - Kantlijn in thermoplast
  - Vlakvulling in wegenvoer
  - Markering - overige figuratie in thermoplast
  - RVV Beoording - bestaand bord handhaven
  - RVV Beoording - nieuw bord
  - RVV Beoording - verplaatsen
  - RVV Beoording - verwijderen
  - Kantopsluiting - HOV-band 250x200x400mm Grijs
  - Kantopsluiting - geleideband 50/200x250mm Grijs
  - Kantopsluiting - opsluitband 100x200mm Grijs
  - Kantopsluiting - opsluitband 120x250mm Grijs
  - Kantopsluiting - opsluitband 80x200mm Grijs
  - Kant verharding
  - Lichtmast
  - Lane Lights
  - Taludijnen
  - Grondwerk - kruinlijn
  - Grondwerk - teentlijn
- Maten in meters, tenzij anders vermeld  
 Pijlpunten in meters t.o.v. N.A.P., tenzij anders vermeld  
 Diameters in mm, tenzij anders vermeld  
 Coördinaten in rijsdriehoekstelsel  
 R.V.V.-beoording uitgevoerd als type 1 en reflectieklasse 2

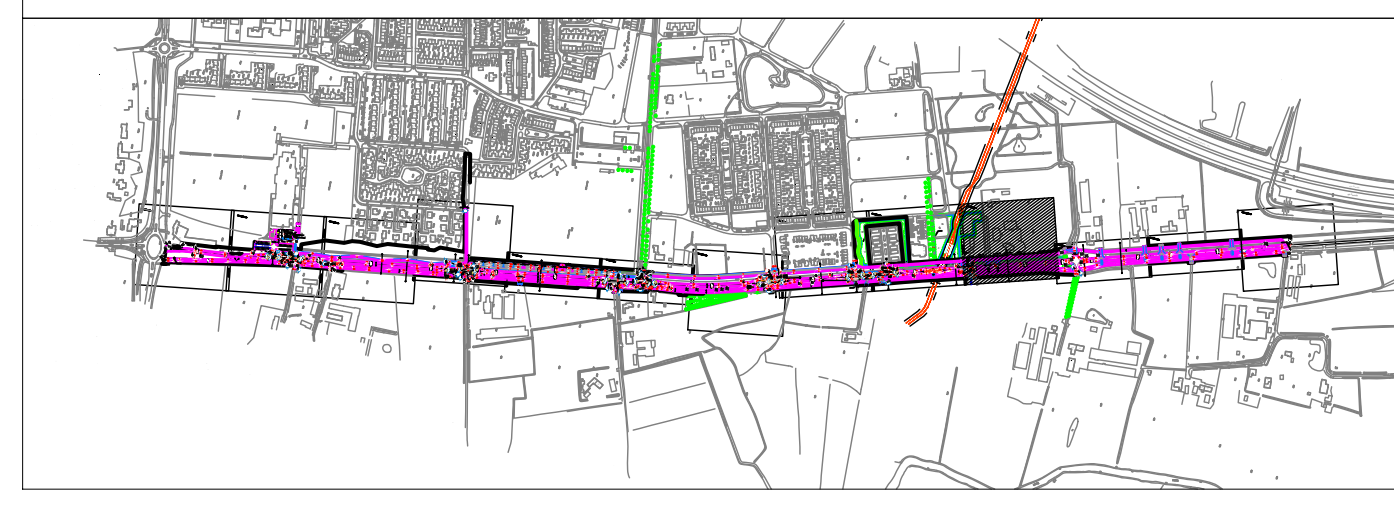

Code	Datum	Wijziging	Uitgever
4.0	17-10-2016	Blaasfilts en Extra Attentie Fiets Oversteek	C Vermeulen
3.0	20-07-2016	Overgang UD D0	C Vermeulen
2.0	01-07-2016	Wijzigingen DG	C Vermeulen
1.0	03-06-2016	Definitieve uitgave	C Vermeulen
0.1	03-06-2016	Eerste uitgave	C Vermeulen
NR	DATUM	WIJZIGING	GETEKEND

**Infra** Regio Zuidoost-Vlaanderen

Gemeente Son en Breugel

Reconstructie Roijseweg  
 Uitvoeringsontwerp  
 Markeringen en Beoording

projectcode: 3160020  
 zaaknummer: -  
 jaar: 2016

format: A0 schaal: 1:200  
 regnr: -  
 tek: 3160020-UD-TEK-BB-009

getekend: Christian Vermeulen 17 okt 2016  
 goedgekeurd: Richard Connen 17 okt 2016  
 uitgegeven: Rob Leenders 17 okt 2016

beoordeld bij: 9 in 11 bladen  
 status: DEFINITIEF  
 versie: 4.0