




bestaand dwarsprofiel A - A1

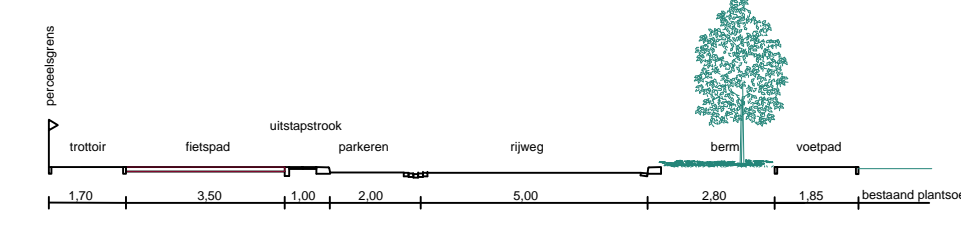


nieuw dwarsprofiel A - A1

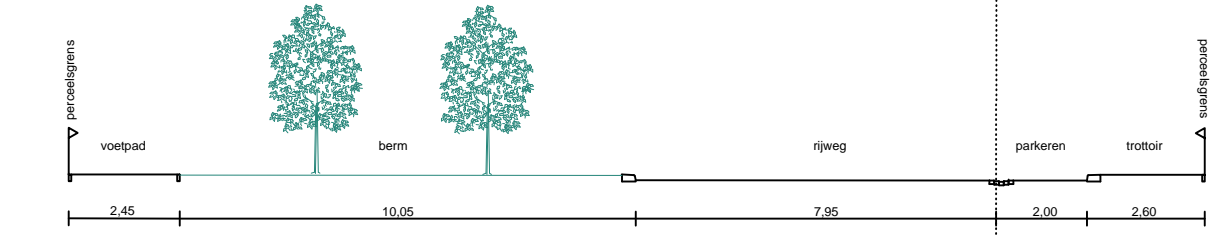

bestaand dwarsprofiel B - B1

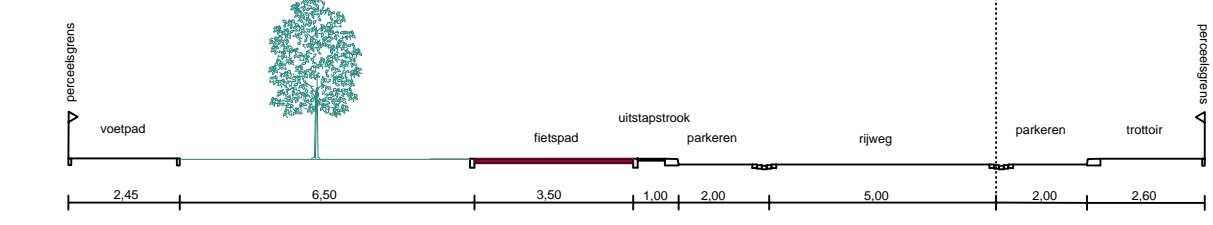

nieuw dwarsprofiel B - B1

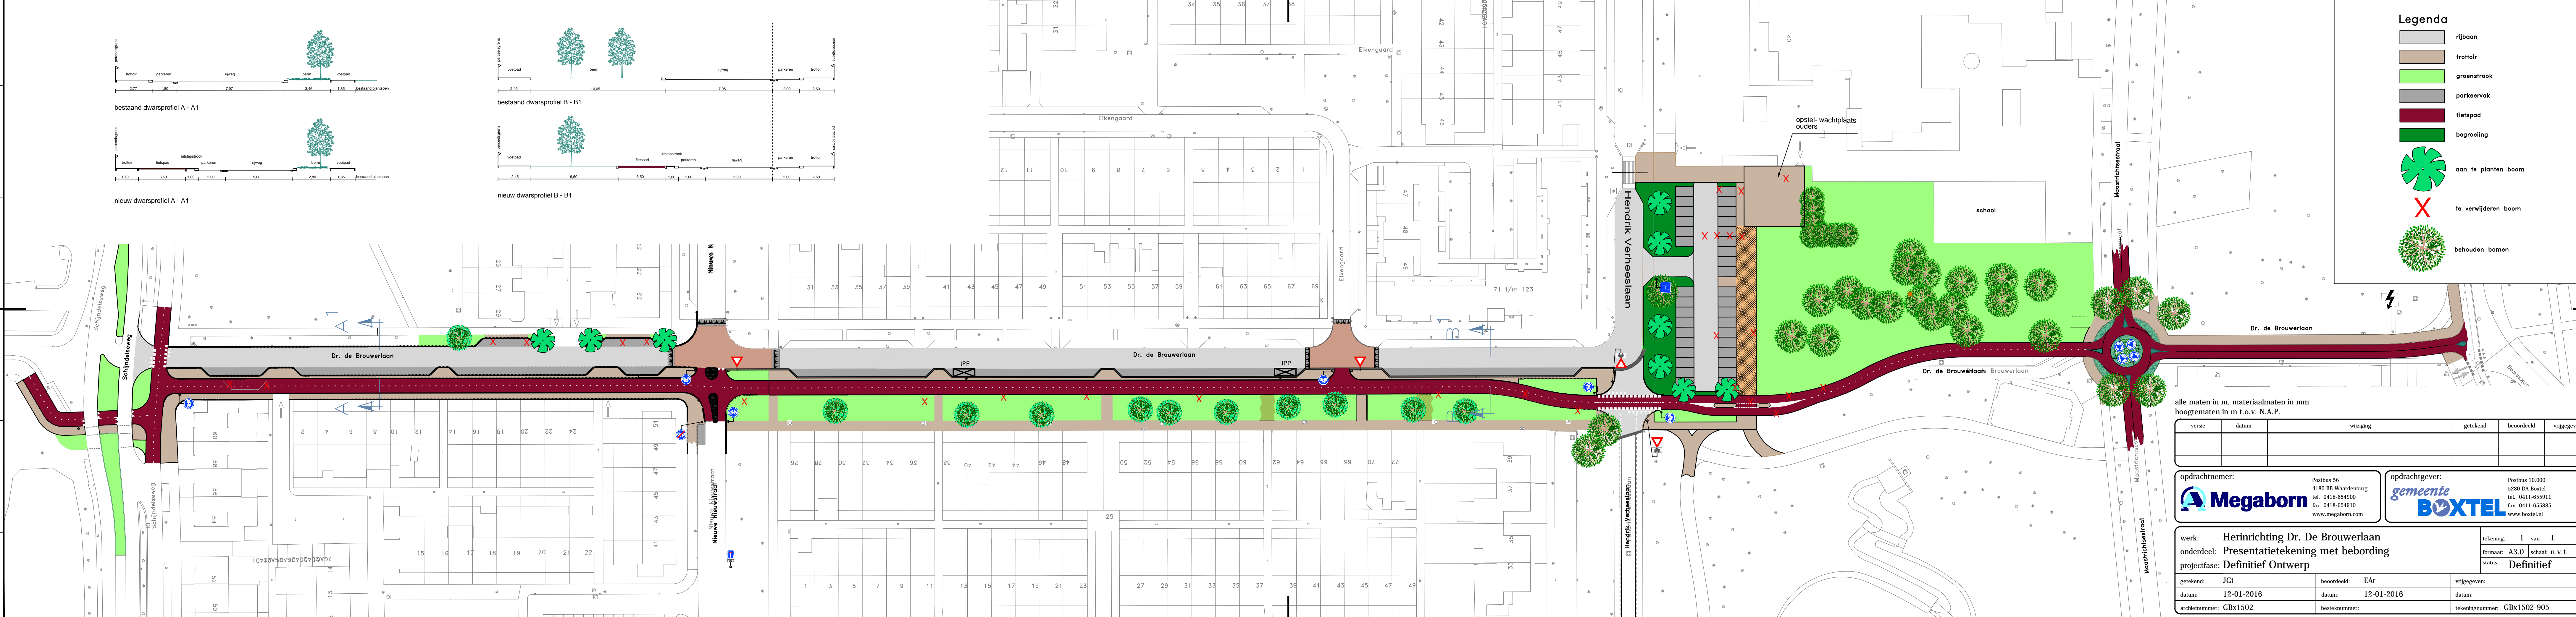

Legenda

- rijbaan
- trottoir
- groenstrook
- parkeervak
- fietspad
- begroeiing
- aan te planten boom
- te verwijderen boom
- behouden bomen

alle maten in m, materiaalmaten in mm
hoogtematen in m t.o.v. N.A.P.

versie	datum	wijziging	getekend	beoordeeld	vrijgegeven

opdrachtnemer: 	Postbus 56 4180 BB Waardenburg tel. 0418-654900 fax. 0418-654910 www.megaborn.com	opdrachtgever: 	Postbus 10.000 5280 DA Boxtel tel. 0411-655911 fax. 0411-655885 www.boxtel.nl
---------------------------	---	---------------------------	---

werk: Herinrichting Dr. De Brouwerlaan onderdeel: Presentatietekening met bebording projectfase: Definitief Ontwerp	tekening: 1 van 1 formaat: A3.0 schaal: n.v.t. status: Definitief	
getekend: JGi datum: 12-01-2016 archiefnummer: GBx1502	beoordeeld: EAr datum: 12-01-2016 besteknummer:	vrijgegeven: datum: tekeningnummer: GBx1502-905