


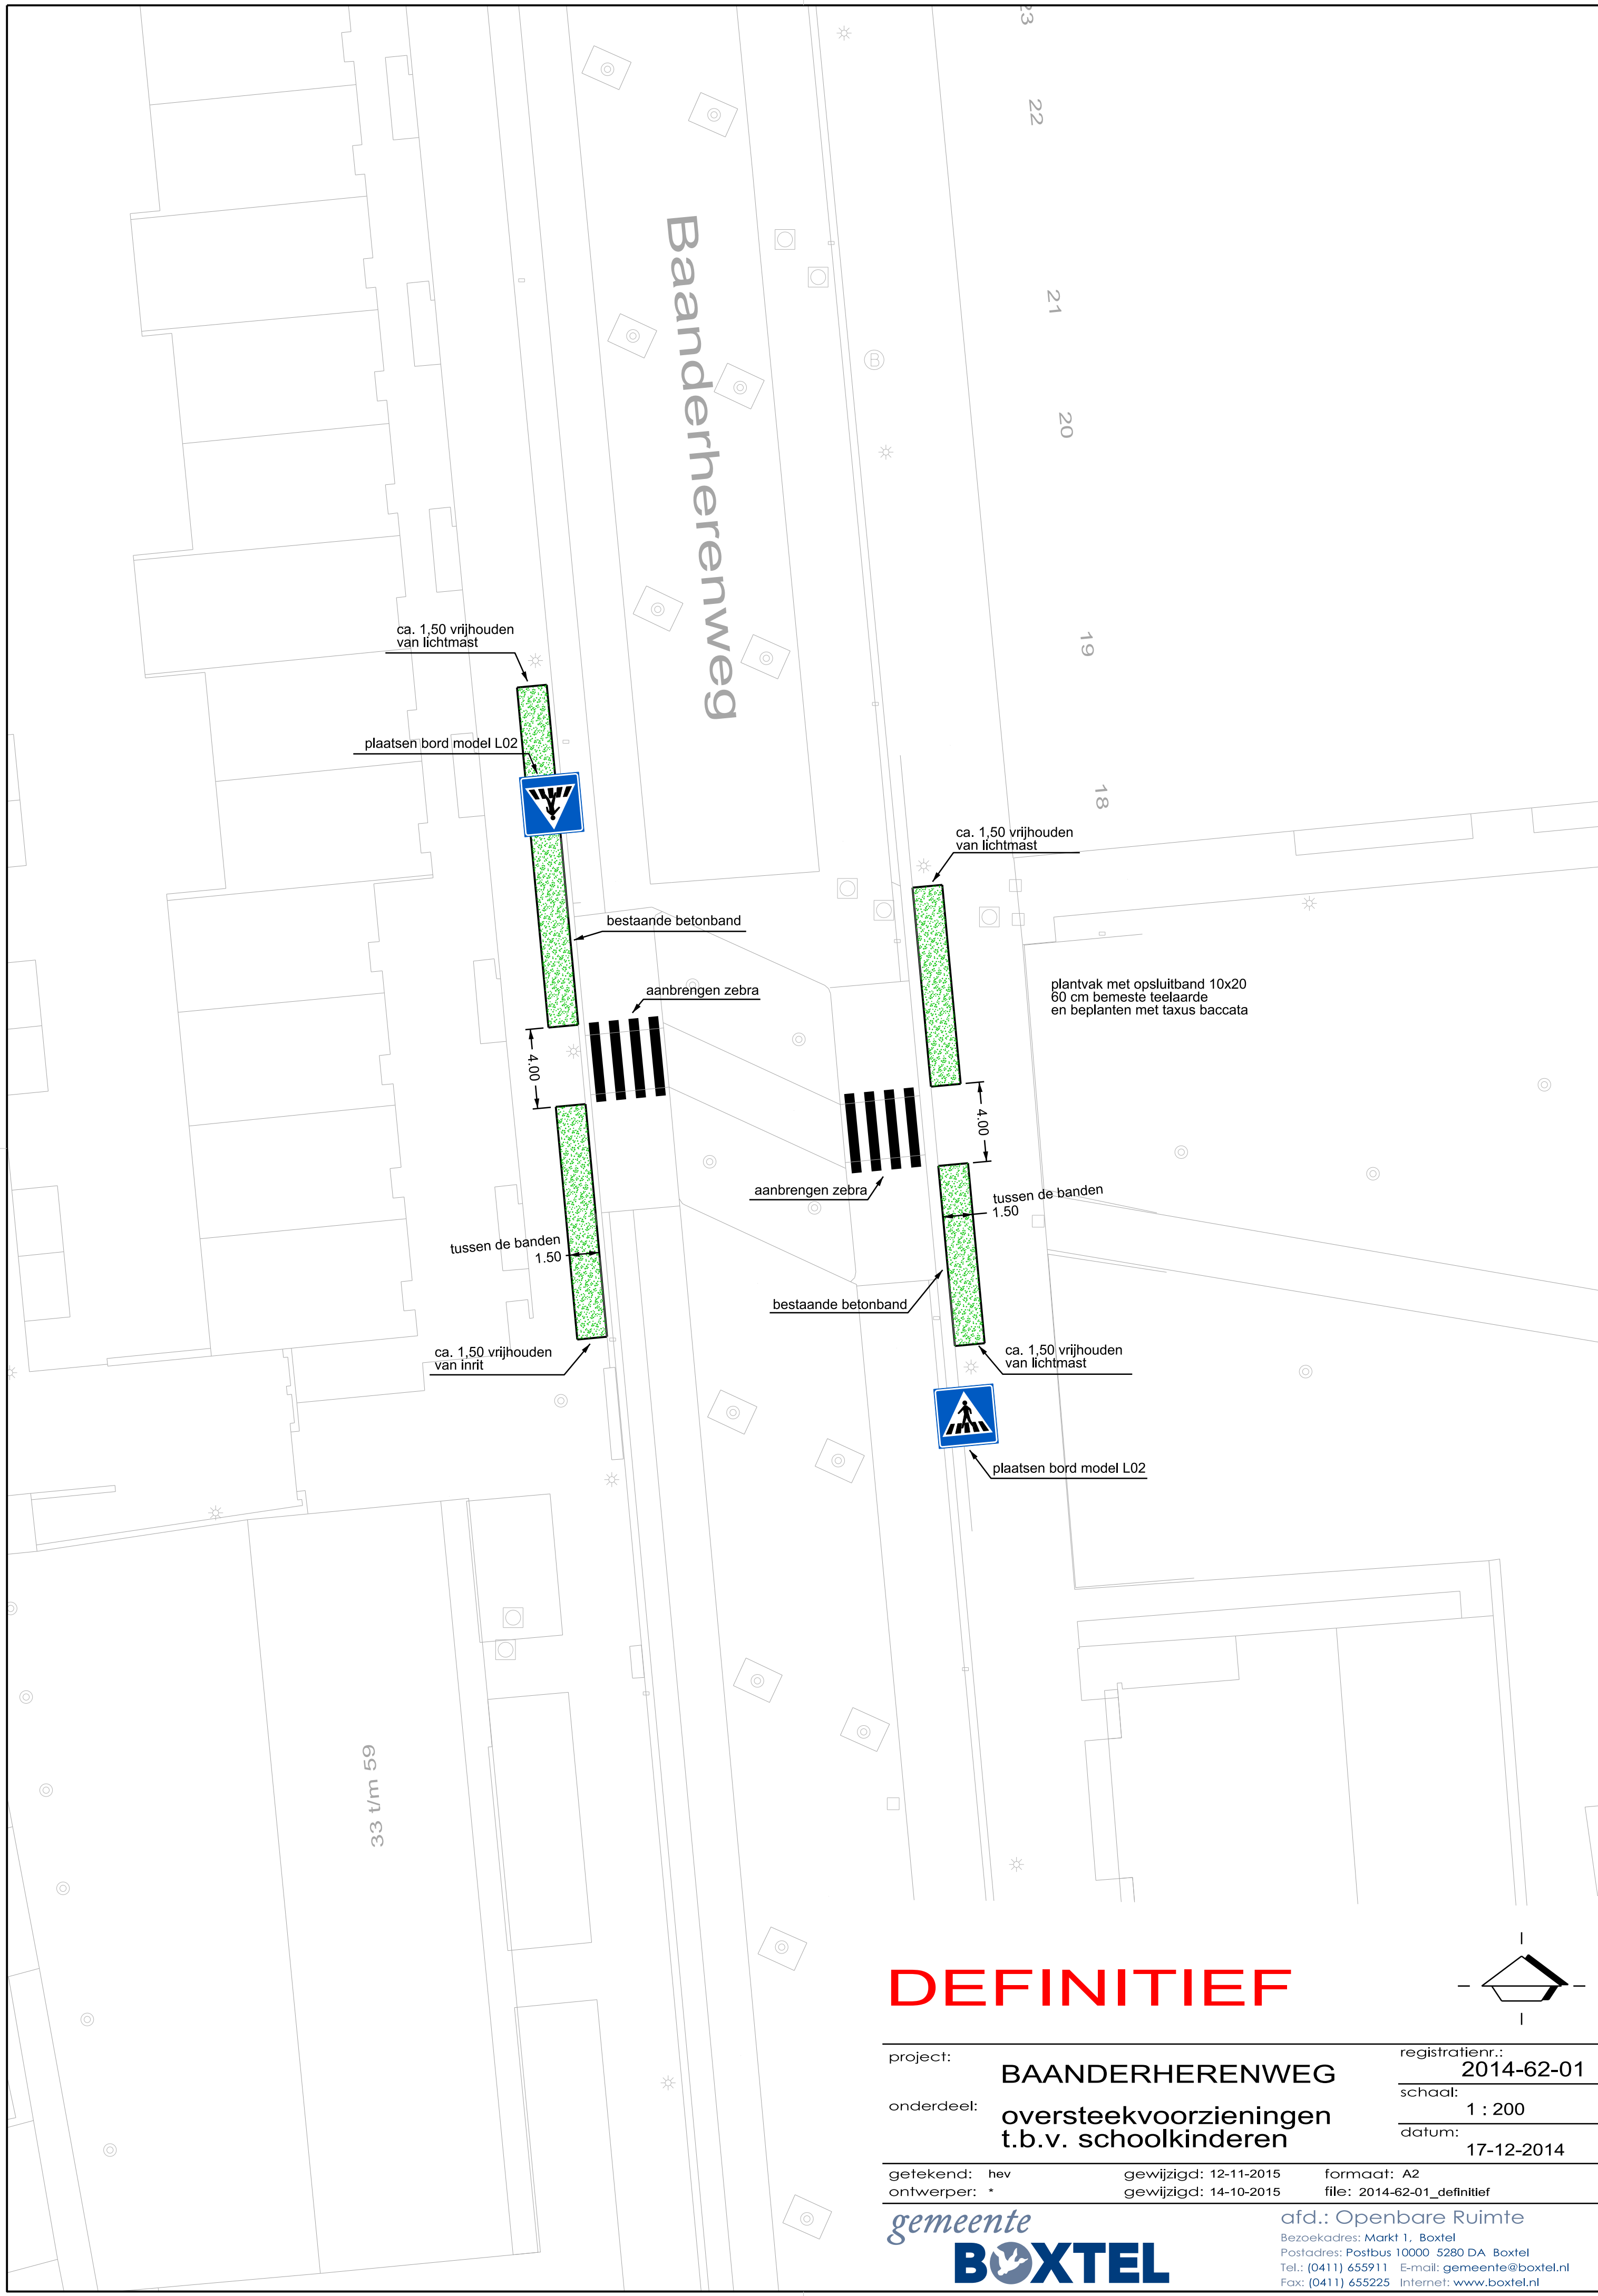

DEFINITIEF

project:	BAANDERHERENWEG		registratienr.:	2014-62-01
onderdeel:	oversteekvoorzieningen t.b.v. schoolkinderen		schaal:	1 : 200
			datum:	17-12-2014
getekend: hev	gewijzigd: 12-11-2015	formaat: A2	afd.: Openbare Ruimte Bezoekadres: Markt 1, Boxtel Postadres: Postbus 10000 5280 DA Boxtel Tel.: (0411) 655911 E-mail: gemeente@boxtel.nl Fax: (0411) 655225 Internet: www.boxtel.nl	
ontwerper: *	gewijzigd: 14-10-2015	file: 2014-62-01_definitief		

