



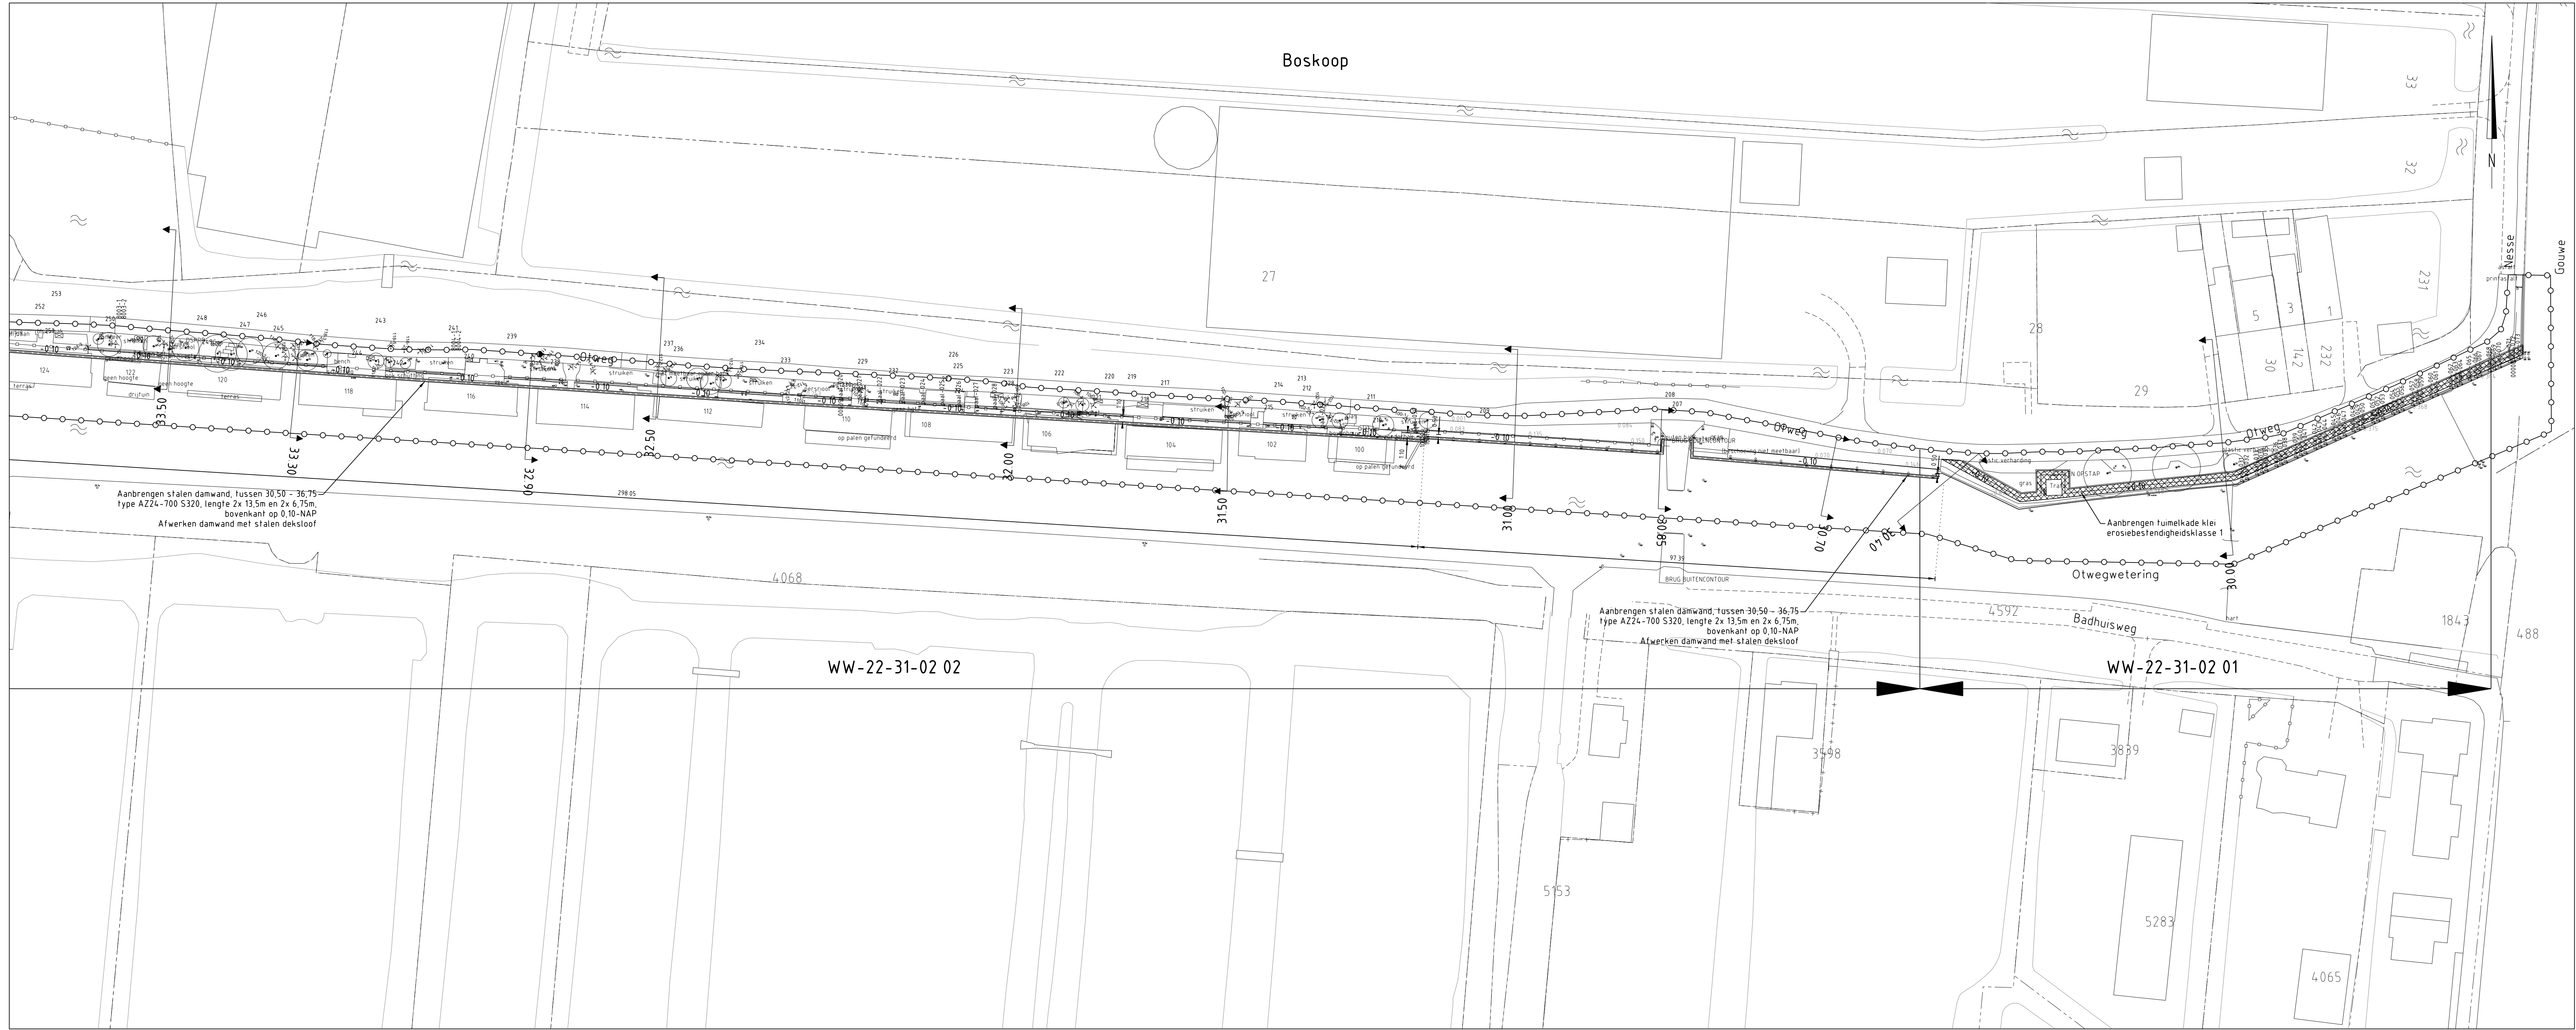

OVERZICHT 1  
Schaal 1500

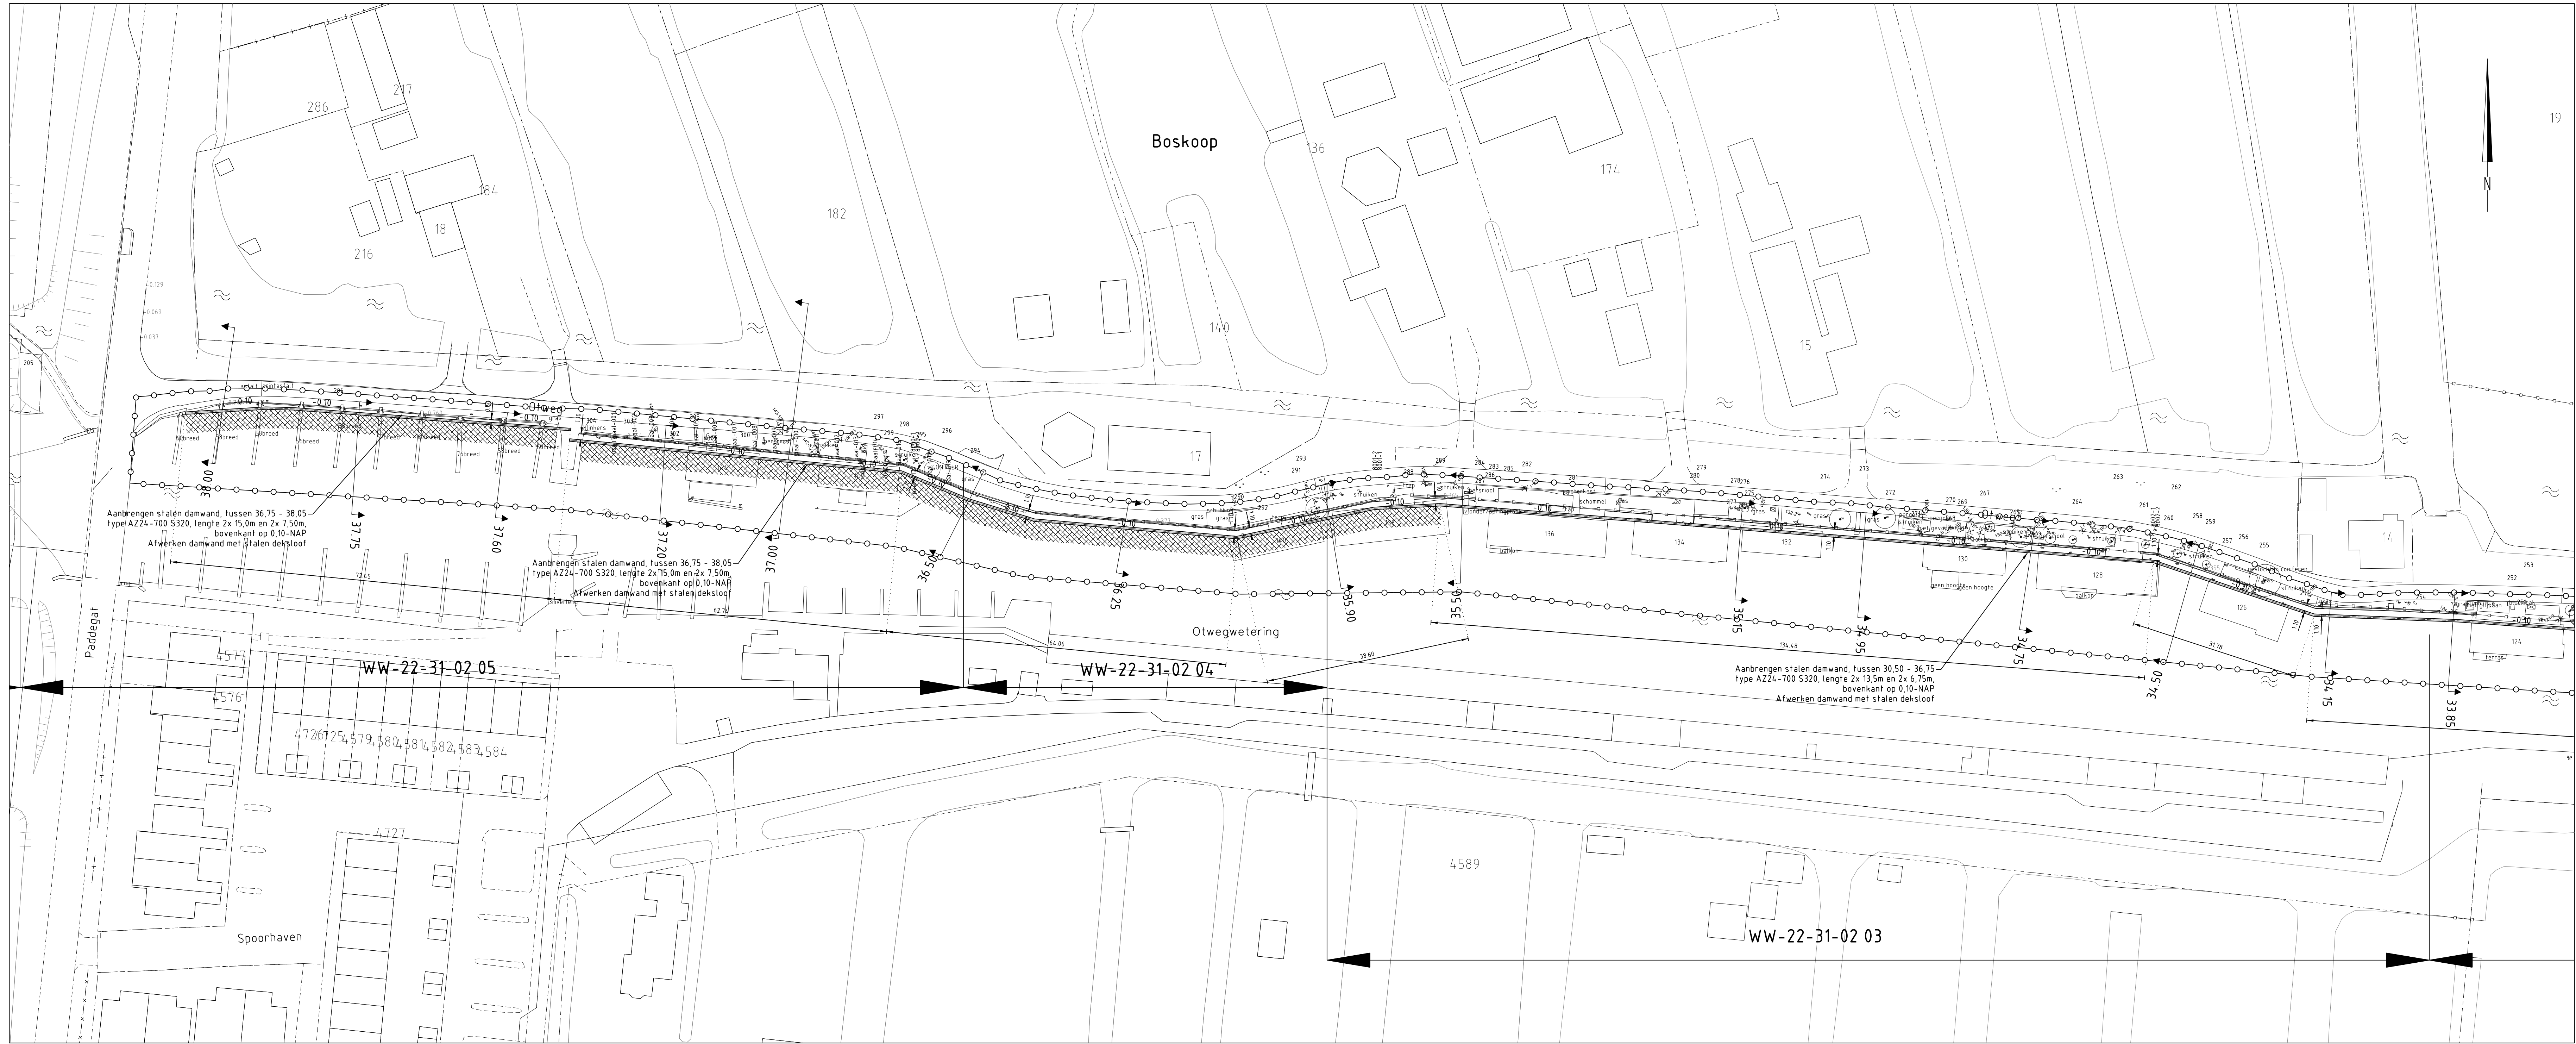

OVERZICHT 2  
Schaal 1500


LEGENDA

BESTAADE SITUATIE

- Werkgrens
- Bestaande situatie
- Bebouwing
- Kadastrale grens
- Gemeentegrens
- Bestaande hoogte t.o.v. N.A.P.
- Water
- Asfalt
- Damwand
- Schoorpaal met nummer (meting Nebes! Adviesgroep bvl oktober 2015!)
- Bestaande boom te handhaven

NIEUWE SITUATIE

- Stalen damwand
- Bodemverzwaring
- Nieuwe middenkruinlijn

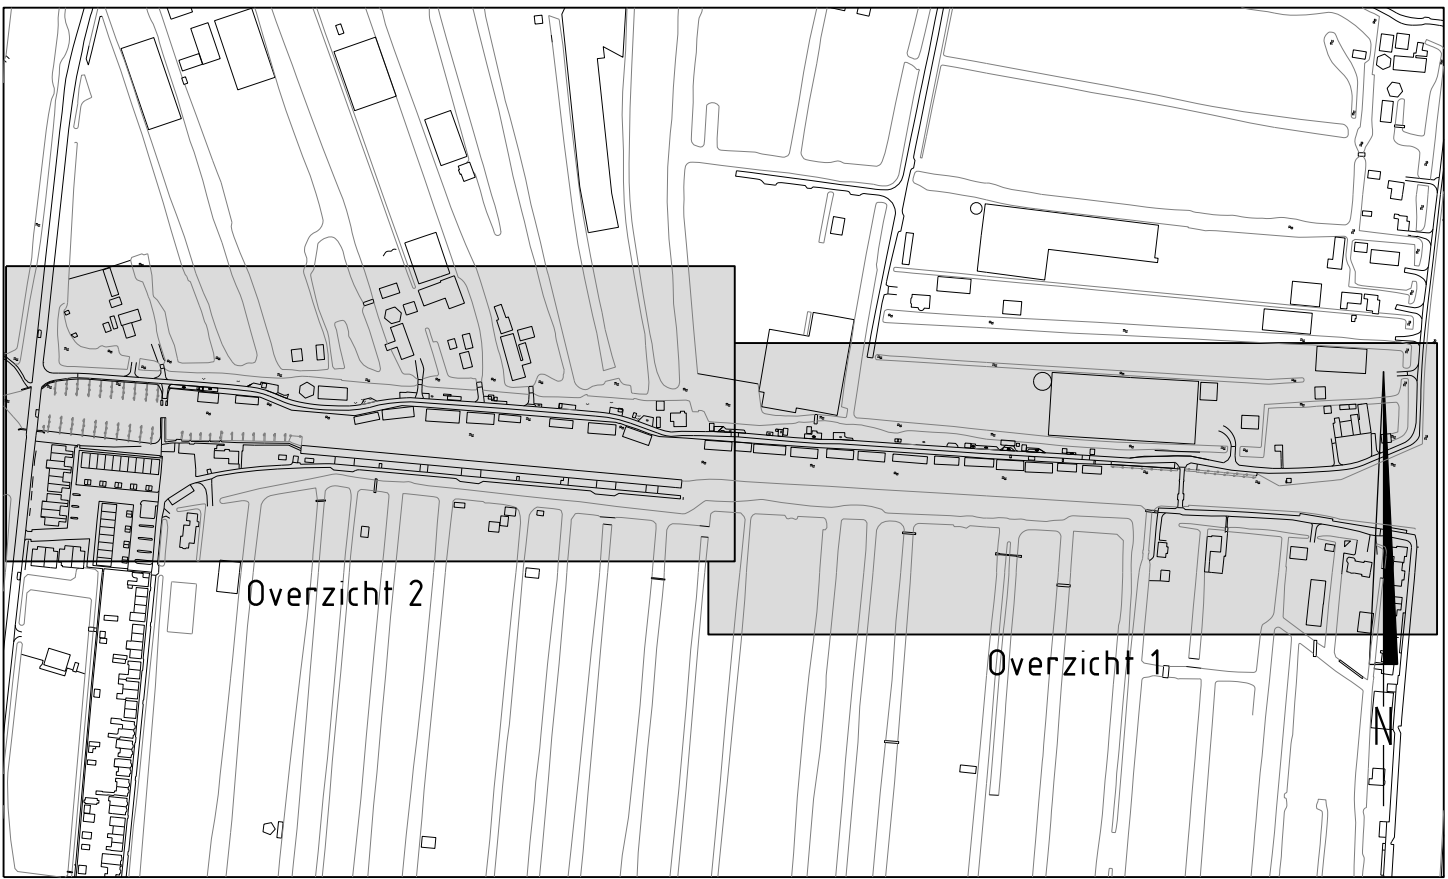

SITUATIE


Schaal 15 000

Maten in meters, tenzij anders vermeld  
Diameters in millimeters, tenzij anders vermeld  
Hoogtematen in meters t.o.v. N.A.P., tenzij anders vermeld

|                                                                                      |        |                    |               |
|--------------------------------------------------------------------------------------|--------|--------------------|---------------|
| Wijk:                                                                                | Datum: | Get:               | Omschrijving: |
| Project:<br>Verbetering Boezemkade Zaanse Rietveld<br>Otwegwetering in Boskoop       |        |                    |               |
| Opdrachtgever:<br>Hoogheemraadschap Rijnland                                         |        |                    |               |
| Omschrijving:<br>Nieuwe situatie kadetak 1 t/m 5 (29.50 - 38.05)<br>Overzicht 1 en 2 |        |                    |               |
| Beleidsnummer:                                                                       |        |                    |               |
| Gec. (projectleider):                                                                |        | Oec. (controleur): |               |
| Projectnummer: NC12180110                                                            |        |                    |               |
| Projectleider: B. Bosch-Stalenberg                                                   |        |                    |               |
| Auteur: R. van der Loos                                                              |        |                    |               |
| Fase: RO                                                                             |        |                    |               |
| Logo opdrachtgever:<br>Hoogheemraadschap van Rijnland                                |        |                    |               |
| Formaat: A0                                                                          |        |                    |               |
| Schaal: 1:5000/1:5000                                                                |        |                    |               |
| Status: Definitief                                                                   |        |                    |               |
| Datum: 10-10-2016                                                                    |        |                    |               |
| Blad: 1 van 1 bladen                                                                 |        |                    |               |
| Nummer: 12180110-100                                                                 |        |                    |               |
| Wijk:                                                                                |        |                    |               |



Watervoorziening en waterbouw  
Elektronische 2, 2020 X0 D01  
Postbus 1000, 2000 GB Delft  
T +31 15 760 016 00  
W www.rps.nl

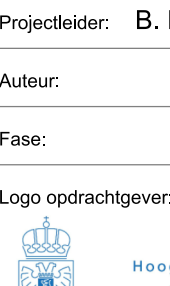

Projectnummer: NC12180110  
Projectleider: B. Bosch-Stalenberg  
Auteur: R. van der Loos  
Fase: RO  
Logo opdrachtgever:  
Hoogheemraadschap van Rijnland

Formaat: A0  
Schaal: 1:5000/1:5000  
Status: Definitief  
Datum: 10-10-2016  
Blad: 1 van 1 bladen  
Nummer: 12180110-100  
Wijk: